



# Renvooi Elektrische Installatie (NEN1010)

- |  |   |  |  |  |  |
|--|---|--|--|--|--|
|  | aansluitpunt 1 fase en nul, geschakeld                        |  | aansluitpunt 1 voudig met beschermingscontact                      |  | schakelaar, serie                                    |
|  | aansluitpunt 1 fase en nul en beschermingscontact, geschakeld |  | contactdoos 1 voudig, nul en beschermingscontact, waterdicht       |  | schakelaar, wissel                                   |
|  | aansluitpunt niet bedraad                                     |  | contactdoos 2-voudig met beschermingscontact                       |  | thermostaat/ mech. ventilatie bedraad (BG) overig RF |
|  | aansluitpunt Wi-Fi  |  | contactdoos 2-voudig met beschermingscontact in 1 ovale inbouwdoos |  | verdeelinrichting                                    |
|  | aarding   |  | drukknop   |  | indicatie positie toevoerpunt                        |
|  | wandlichtpunt (zolder, h=ca. 2,1m)                            |  | melder, rook, optisch  |  | indicatie positie wandtoevoerpunt                    |
|  | bel   |  | schakelaar, 1-polig  |  | indicatie positie afvoerpunt                         |
|  | centraal aardpunt   |  | schakelaar, kruis  |  | hwa  |
|  | centraal doos met lichtpunt                                   |  | indicatie positie buitenkraan                                      |  | bedraade co2 sensor                                  |
|  | contactdoos 1 fase, nul en beschermingscontact                |  |  |  |  |
|  | ruimte v.v. vloerverwarming                                   |  |  |  |  |
|  | gereduceerd verblijfsgebied (kruitstrep methode)              |  |  |  |  |
|  | gevelgroen  |  |  |  |  |

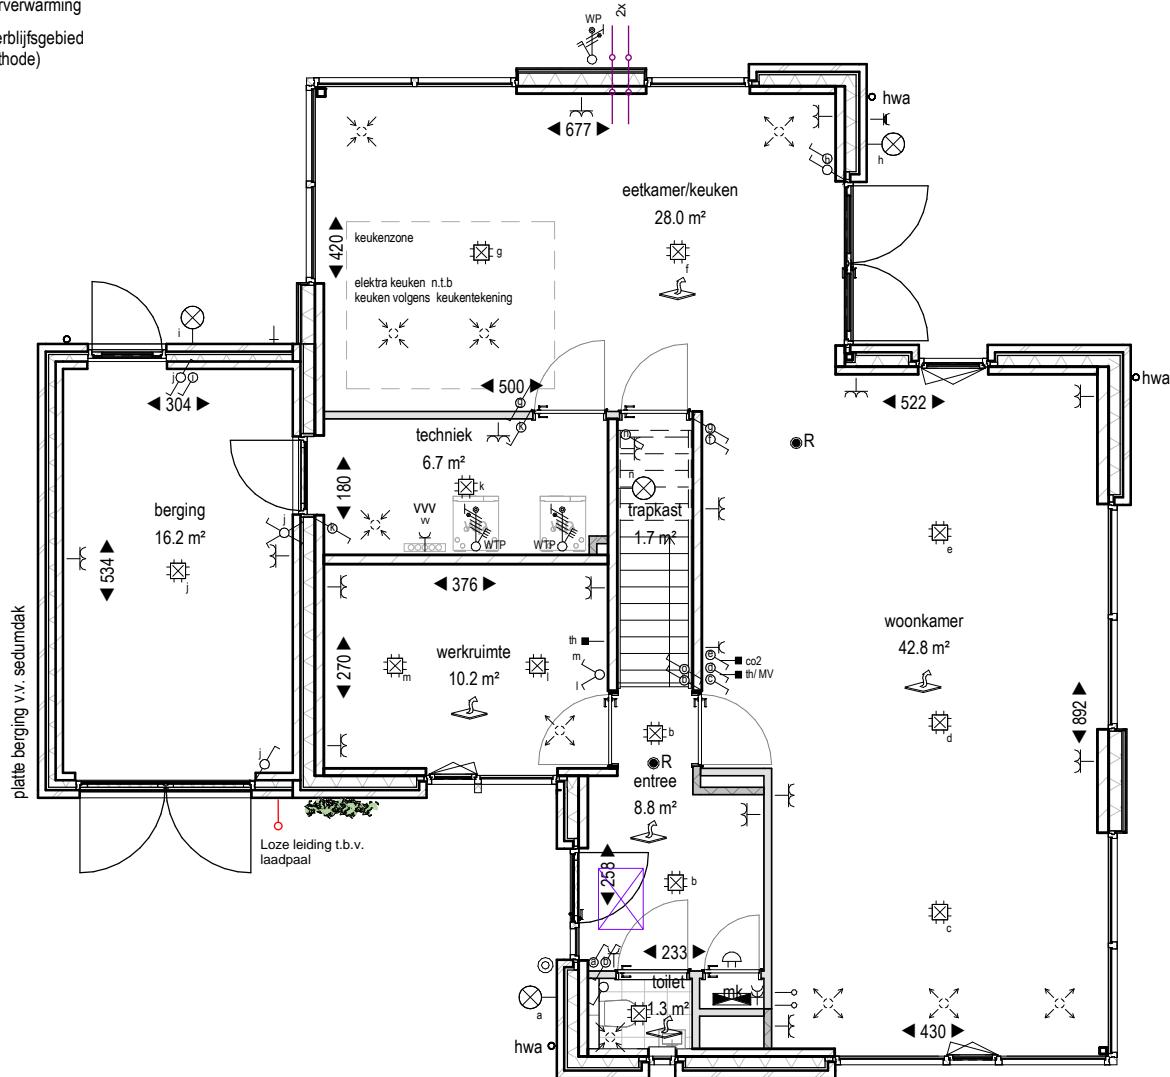

## Begane grond

1 : 100

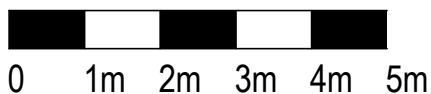

Deze tekening geldt voor onderstaande bouwnummer(s)

bwnr. 11

**MIX**  
ARCHITECTUUR

project:

Nuenen - West  
Westerpark - De Buitens

onderwerp:

Verkooptekeningen  
Plattegrond bg type A1 - bwn.  
11

projectnummer: P00638

datum: 10-02-2025

gewijzigd:


tekeningnummer: **B9110**

schaal:

1 : 100


# Renvooi Elektrische Installatie (NEN1010)

- |  |   |  |  |  |  |
|--|---|--|--|--|--|
|  | aansluitpunt 1 fase en nul, geschakeld                        |  | aansluitpunt 1 voudig met beschermingscontact                      |  | schakelaar, serie                                    |
|  | aansluitpunt 1 fase en nul en beschermingscontact, geschakeld |  | contactdoos 1 voudig, nul en beschermingscontact, waterdicht       |  | schakelaar, wissel                                   |
|  | aansluitpunt niet bedraad                                     |  | contactdoos 2-voudig met beschermingscontact                       |  | thermostaat/ mech. ventilatie bedraad (BG) overig RF |
|  | aansluitpunt Wi-Fi  |  | contactdoos 2-voudig met beschermingscontact in 1 ovale inbouwdoos |  | verdeelinrichting                                    |
|  | aarding   |  | drukknop   |  | indicatie positie toevoerpunt                        |
|  | wandlichtpunt (zolder, h=ca. 2,1m)                            |  | melder, rook, optisch  |  | indicatie positie wandtoevoerpunt                    |
|  | bel   |  | schakelaar, 1-polig  |  | indicatie positie afvoerpunt                         |
|  | centraal aardpunt   |  | schakelaar, kruis  |  | hemelwaterafvoer                                     |
|  | centraaldoos met lichtpunt                                    |  | indicatie positie buitenkraan                                      |  | bedraade co2 sensor                                  |
|  | contactdoos 1 fase, nul en beschermingscontact                |  |  |  |  |
|  | ruimte v.v. vloerverwarming                                   |  |  |  |  |
|  | gereduceerd verblijfsgebied (kruistreep methode)              |  |  |  |  |
|  | gevelgroen  |  |  |  |  |

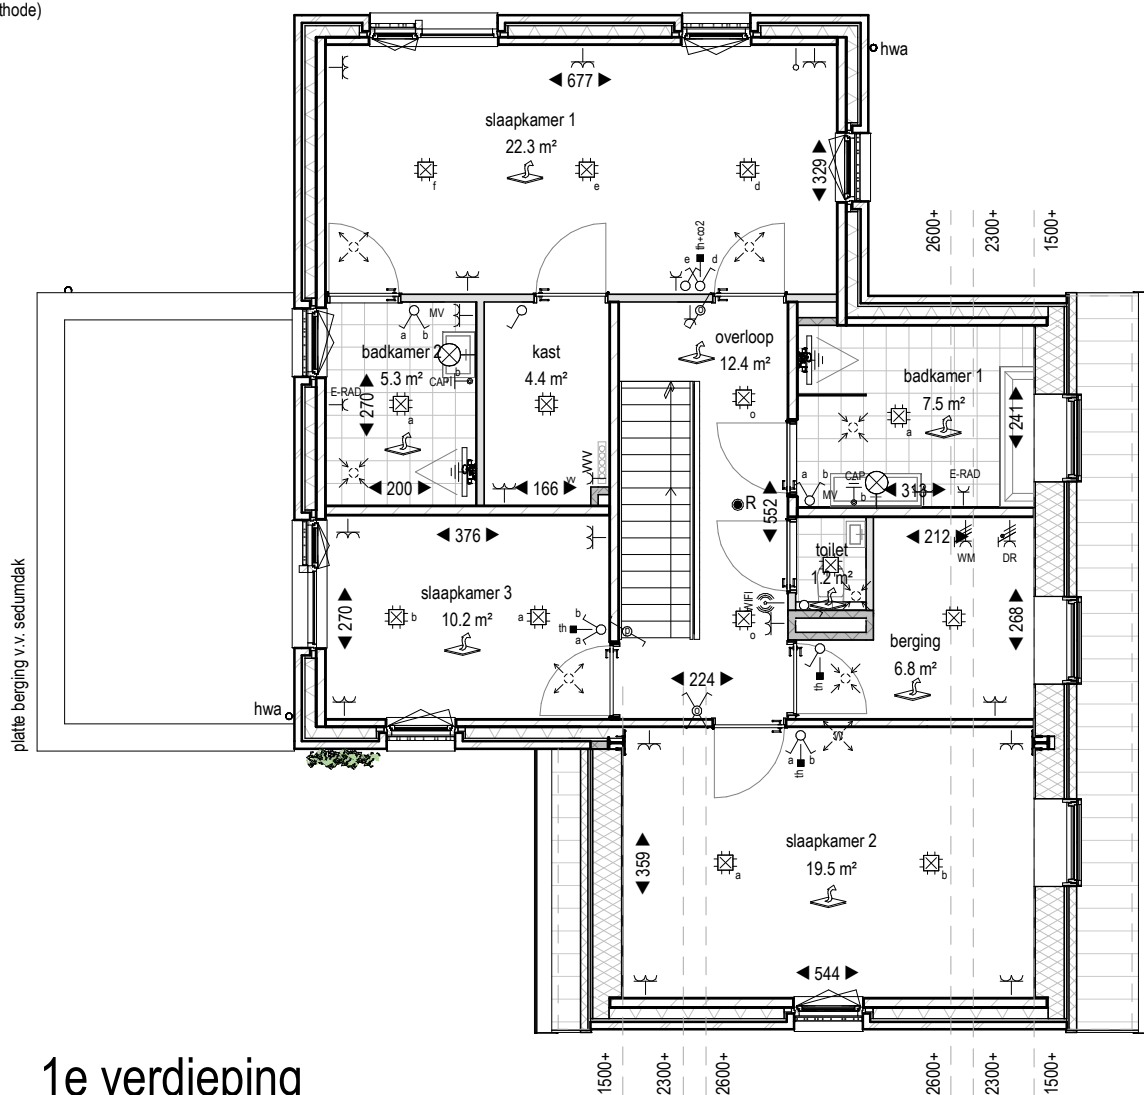

1e verdieping

1 : 100

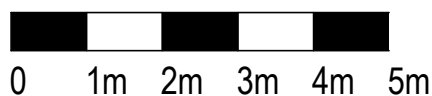

Deze tekening geldt voor onderstaande bouwnummer(s)

bwnr. 11

**MIX**  
ARCHITECTUUR

project:

Nuenen - West  
Westerpark - De Buitens

onderwerp:

Plattegrond 1e vd type A1 -  
bwn. 11

projectnummer: P00638

datum: 10-02-2025

gewijzigd:


tekeningnummer: **B9111**

schaal:

1 : 100


# Renvooi Elektrische Installatie (NEN1010)

	aansluitpunt 1 fase en nul, geschakeld		aansluitpunt 1 voudig met beschermingscontact		schakelaar, serie
	aansluitpunt 1 fase en nul en beschermingscontact, geschakeld		contactdoos 1 voudig, nul en beschermingscontact, waterdicht		schakelaar, wissel
	aansluitpunt niet bedraad		contactdoos 2-voudig met beschermingscontact		thermostaat/ mech. ventilatie bedraad (BG) overig RF
	aansluitpunt Wi-Fi		contactdoos 2-voudig met beschermingscontact in 1 ovale inbouwdoos		verdeelinrichting
	aarding		drukknop		indicatie positie toevoerpunt
	wandlichtpunt (zolder, h=ca. 2,1m)		melder, rook, optisch		indicatie positie wandtoevoerpunt
	bel		schakelaar, 1-polig		indicatie positie afvoerpunt
	centraal aardpunt		schakelaar, kruis		hwa
	centraaldoos met lichtpunt		indicatie positie buitenkraan		bedraade co2 sensor
	contactdoos 1 fase, nul en beschermingscontact				
	ruimte v.v. vloerverwarming				
	gereduceerd verblijfsgebied (kruitstrep methode)				
	gevelgroen				

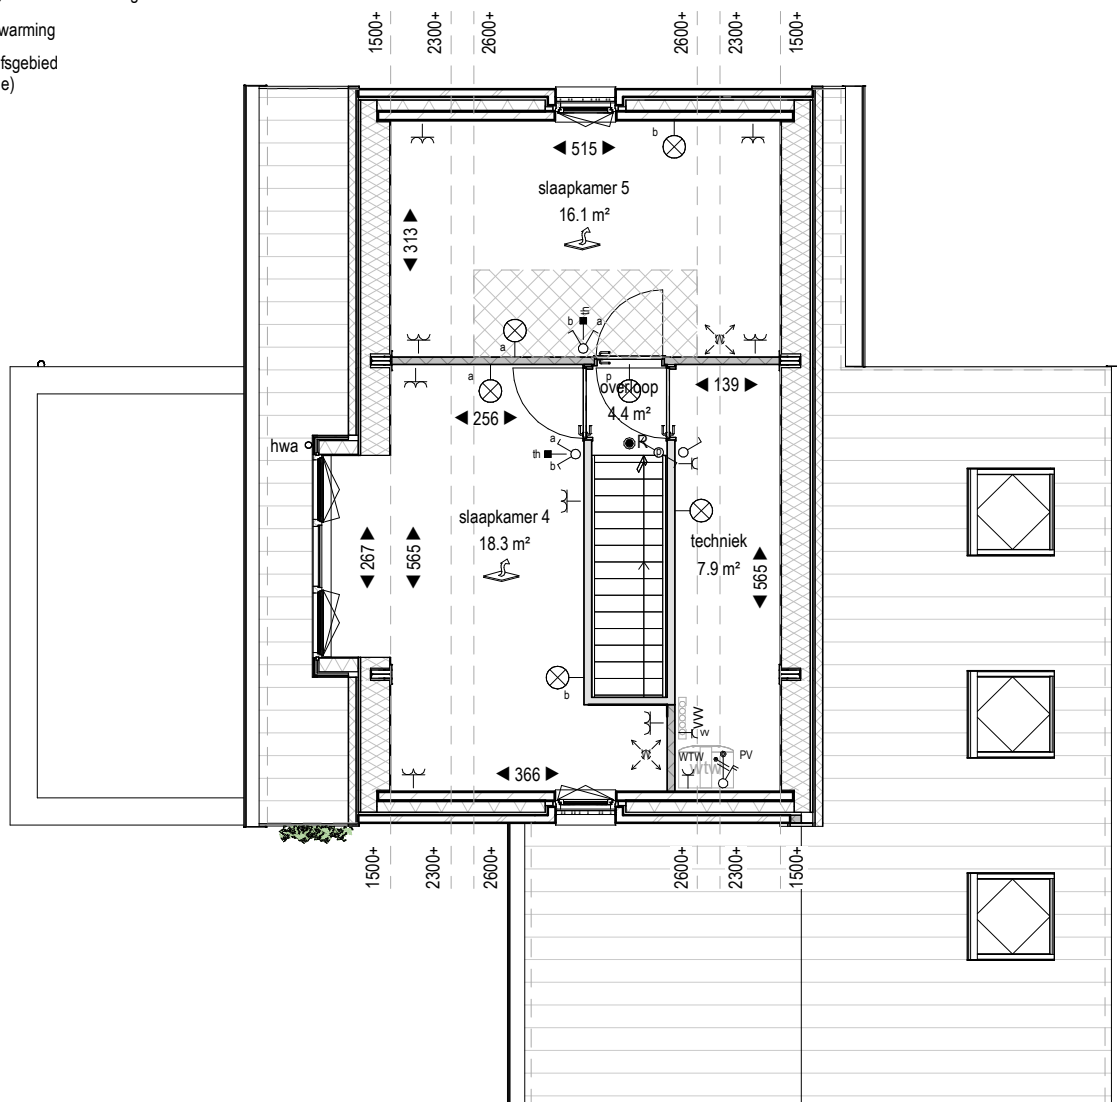

2e verdieping

1 : 100

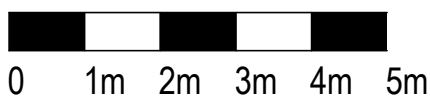

Deze tekening geldt voor onderstaande bouwnummer(s)

bwnr. 11

**MIX**  
ARCHITECTUUR

project:

Nuenen - West  
Westerpark - De Buitens

onderwerp:

Plattegrond 2e vd type A1 -  
bwn. 11

projectnummer: P00638

datum: 10-02-2025

gewijzigd:

tekeningnummer: **B9112**

schaal:

1 : 100