



Renvooi Elektrische Installatie (NEN1010)

- | | | | | | |
|--|---|--|--|--|--|
| | aansluitpunt 1 fase en nul, geschakeld | | aansluitpunt 1 voudig met beschermingscontact | | schakelaar, serie |
| | aansluitpunt 1 fase en nul en beschermingscontact, geschakeld | | contactdoos 1 voudig, nul en beschermingscontact, waterdicht | | schakelaar, wissel |
| | aansluitpunt niet bedraad | | contactdoos 2-voudig met beschermingscontact | | thermostaat/ mech. ventilatie bedraad (BG) overig RF |
| | aansluitpunt Wi-Fi | | contactdoos 2-voudig met beschermingscontact in 1 ovale inbouwdoos | | verdeelinrichting |
| | aarding | | drukknop | | indicatie positie toevoerpunt |
| | wandlichtpunt (zolder, h=ca. 2,1m) | | melder, rook, optisch | | indicatie positie wandtoevoerpunt |
| | bel | | schakelaar, 1-polig | | indicatie positie afvoerpunt |
| | centraal aardpunt | | schakelaar, kruis | | hwa hemelwaterafvoer |
| | centraaldoos met lichtpunt | | indicatie positie buitenkraan | | bedrade co2 sensor |
| | contactdoos 1 fase, nul en beschermingscontact | | | | |
| | ruimte v.v. vloerverwarming | | | | |
| | gereduceerd verblijfsgebied (kruisstreep methode) | | | | |
| | gevelgroen | | | | |

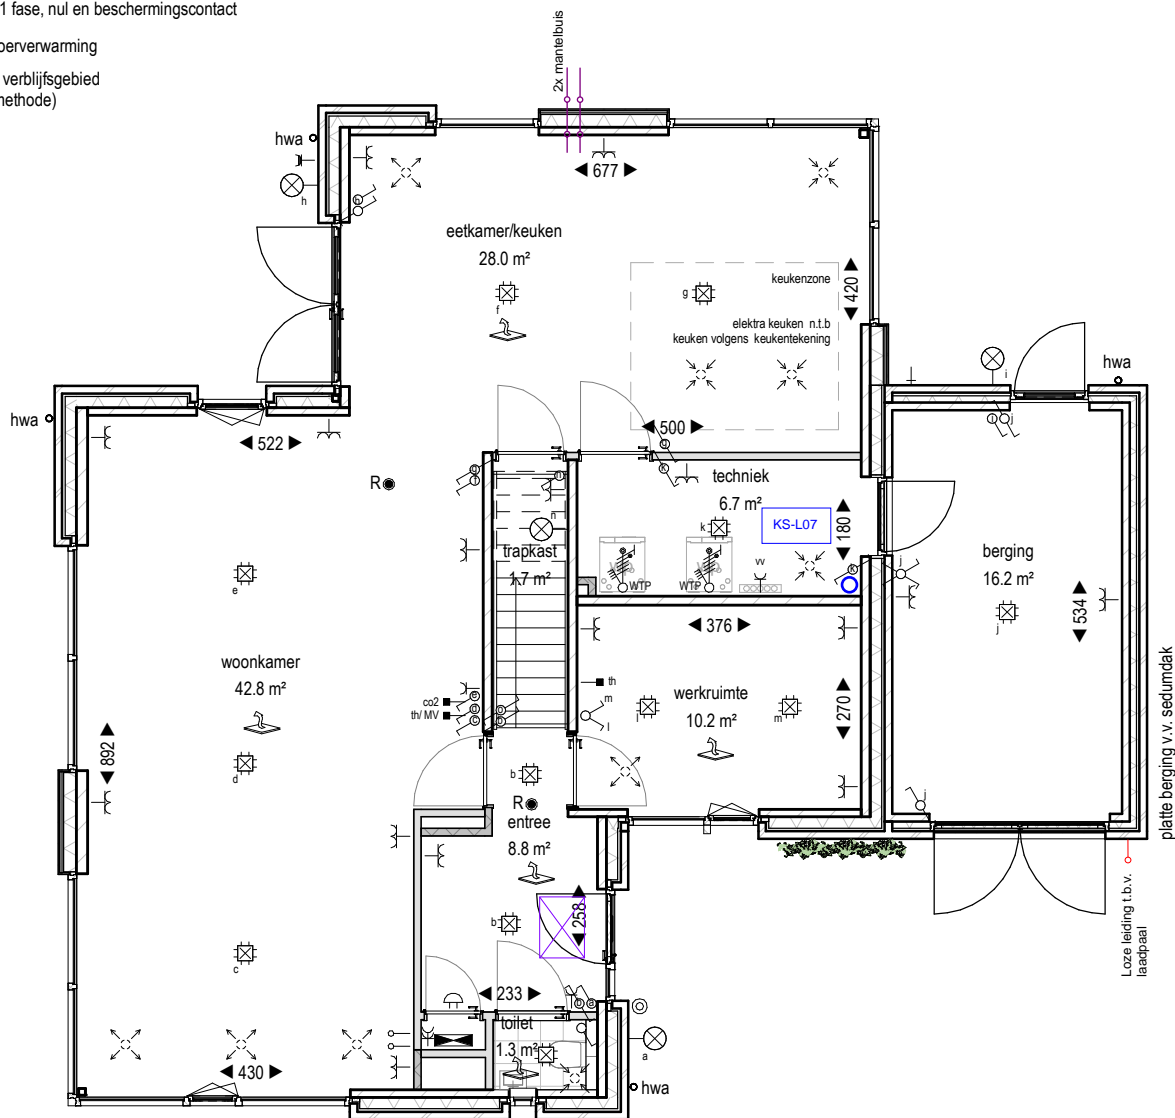

Begane grond

1 : 100

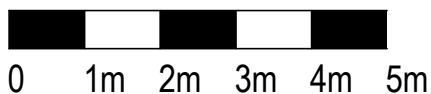

Deze tekening geldt voor onderstaande bouwnummer(s)

bwnr. 14

MIX
ARCHITECTUUR

project:

Nuenen - West
Westerpark - De Buitens

onderwerp:

Plattegrond bg type A1 - bwn.
14

projectnummer: P00638

datum: 10-02-2025

gewijzigd:


tekeningnummer: **B9115**

schaal:

1 : 100


Renvooi Elektrische Installatie (NEN1010)

- | | | |
|---|--|---|
| <ul style="list-style-type: none"> aansluitpunt 1 fase en nul, geschakeld aansluitpunt 1 fase en nul en beschermingscontact, geschakeld aansluitpunt niet bedraad aansluitpunt Wi-Fi aarding wandlichtpunt (zolder, h=ca. 2,1m) bel centraal aardpunt centraaldoos met lichtpunt contactdoos 1 fase, nul en beschermingscontact ruimte v.v. vloerverwarming gereduceerd verblijfsgebied (kruisstreep methode) gevelgroen | <ul style="list-style-type: none"> aansluitpunt 1 voudig met beschermingscontact contactdoos 1 voudig, nul en beschermingscontact, waterdicht contactdoos 2-voudig met beschermingscontact contactdoos 2-voudig met beschermingscontact in 1 ovale inbouwdoos druknop melder, rook, optisch schakelaar, 1-polig schakelaar, kruis indicatie positie buitenkraan | <ul style="list-style-type: none"> schakelaar, serie schakelaar, wissel thermostaat/ mech. ventilatie bedraad (BG) overig RF verdeelinrichting indicatie positie toevoerpunt indicatie positie wandtoevoerpunt indicatie positie afvoerpunt hwa hemelwaterafvoer bedraade co2 sensor |
|---|--|---|

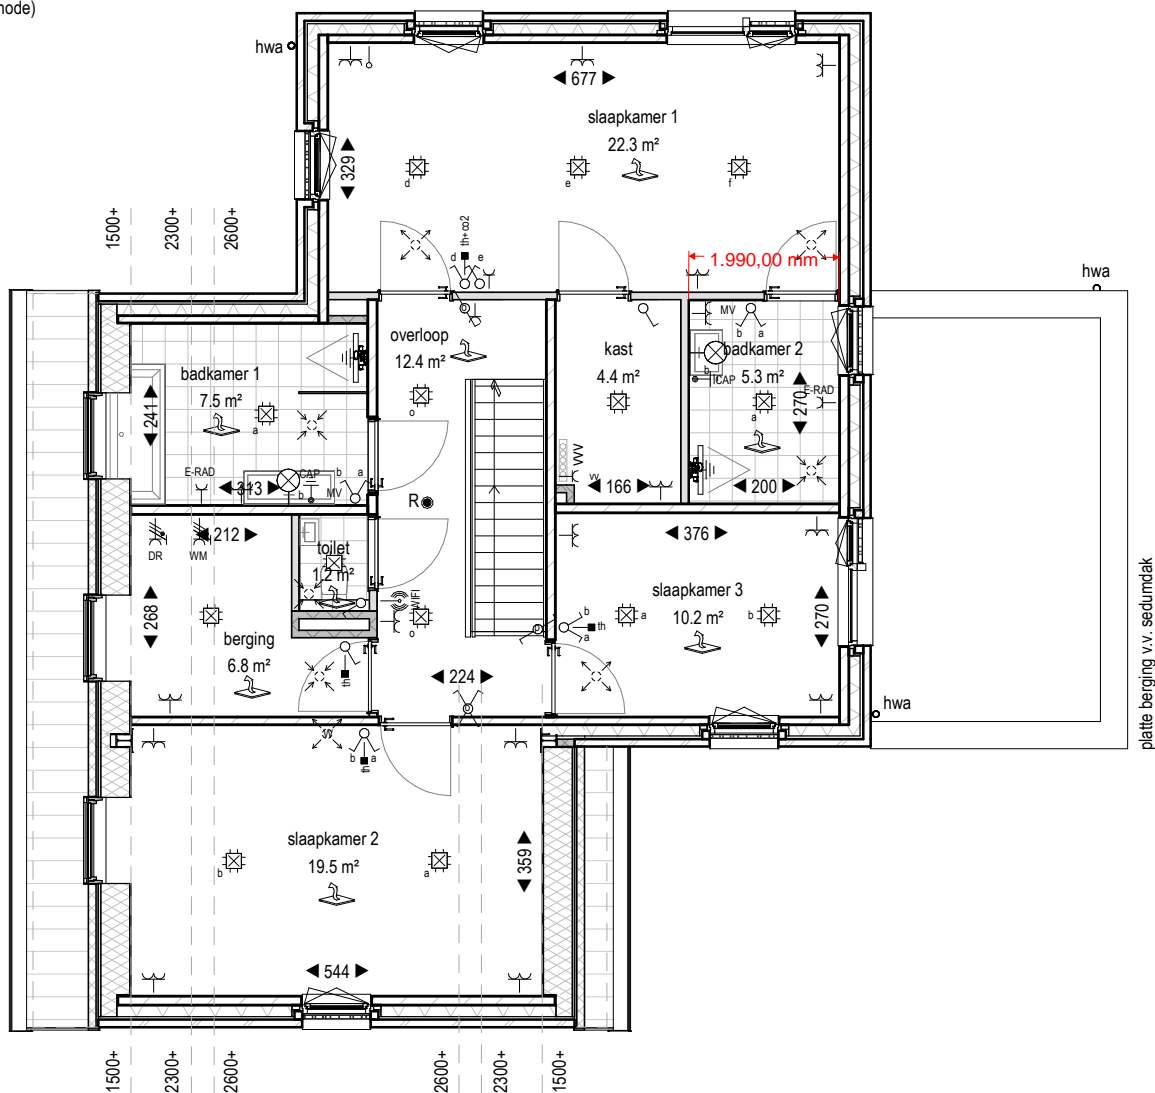

1e verdieping

1 : 100

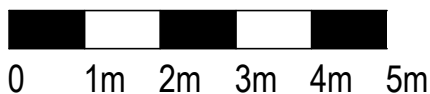

Deze tekening geldt voor onderstaande bouwnummer(s)

bwnr. 14

MIX
ARCHITECTUUR

project: Nuenen - West
Westerpark - De Buitens
onderwerp: Plattegrond 1e vd type A1 -
bwn. 14


projectnummer: P00638
datum: 10-02-2025
gewijzigd:

tekeningnummer: **B9116**

schaal: 1 : 100


Renvooi Elektrische Installatie (NEN1010)

	aansluitpunt 1 fase en nul, geschakeld		aansluitpunt 1 voudig met beschermingscontact		schakelaar, serie
	aansluitpunt 1 fase en nul en beschermingscontact, geschakeld		contactdoos 1 voudig, nul en beschermingscontact, waterdicht		schakelaar, wissel
	aansluitpunt niet bedraad		contactdoos 2-voudig met beschermingscontact		thermostaat/ mech. ventilatie bedraad (BG) overig RF
	aansluitpunt Wi-Fi		contactdoos 2-voudig met beschermingscontact in 1 ovale inbouwdoos		verdeelinrichting
	aarding		drukknop		indicatie positie toevoerpunt
	wandlichtpunt (zolder, h=ca. 2,1m)		melder, rook, optisch		indicatie positie wandtoevoerpunt
	bel		schakelaar, 1-polig		indicatie positie afvoerpunt
	centraal aardpunt		schakelaar, kruis		hwa
	centraaldoos met lichtpunt		indicatie positie buitenkraan		bedraade co2 sensor
	contactdoos 1 fase, nul en beschermingscontact				
	ruimte v.v. vloerverwarming				
	gereduceerd verblijfsgebied (kruitstrep methode)				
	gevelgroen				

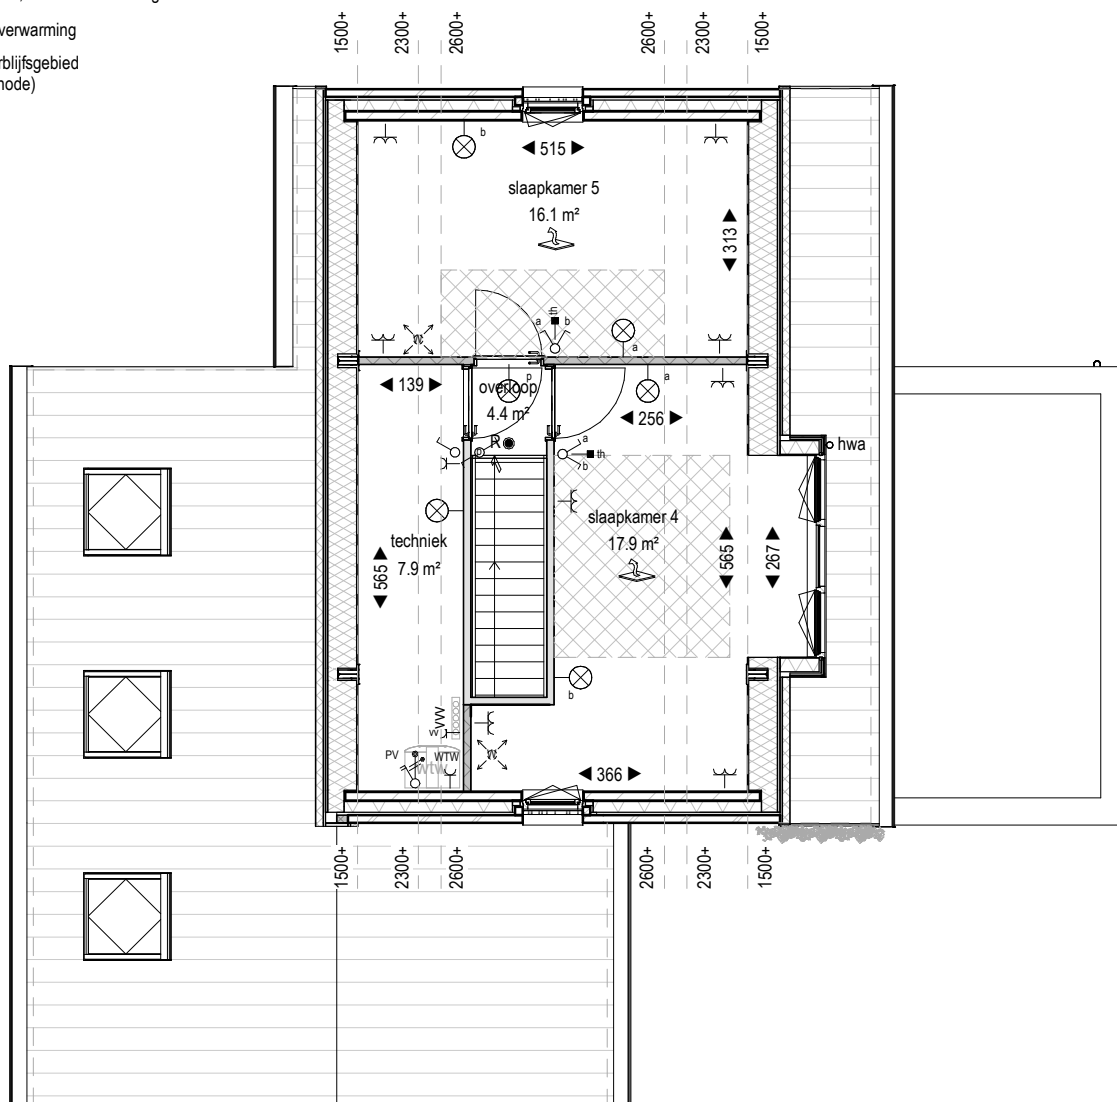

2e verdieping

1 : 100

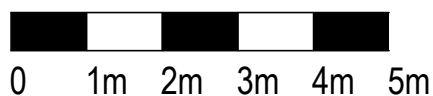

Deze tekening geldt voor onderstaande bouwnummer(s)

bwnr. 14

MIX
ARCHITECTUUR

project:

Nuenen - West
Westerpark - De Buitens

onderwerp:

Plattegrond 2e vd type A1 -
bwn. 14

projectnummer: P00638

datum: 10-02-2025

gewijzigd:

tekeningnummer: **B9117**

schaal:

1 : 100