



Renvooi Elektrische Installatie (NEN1010)

- | | | | | | |
|--|---|--|--|--|--|
| | aansluitpunt 1 fase en nul, geschakeld | | aansluitpunt 1 voudig met beschermingscontact | | schakelaar, serie |
| | aansluitpunt 1 fase en nul en beschermingscontact, geschakeld | | contactdoos 1 voudig, nul en beschermingscontact, waterdicht | | schakelaar, wissel |
| | aansluitpunt niet bedraad | | contactdoos 2-voudig met beschermingscontact | | thermostaat/ mech. ventilatie bedraad (BG) overig RF |
| | aansluitpunt Wi-Fi | | contactdoos 2-voudig met beschermingscontact in 1 ovale inbouwdoos | | verdeelinrichting |
| | aarding | | drukknop | | indicatie positie toevoerpunt |
| | wandlichtpunt (zolder; h=ca. 2,1m) | | melder, rook, optisch | | indicatie positie wandtoevoerpunt |
| | bel | | schakelaar, 1-polig | | indicatie positie afvoerpunt |
| | centraal aardpunt | | schakelaar, kruis | | hwa |
| | centraaldoos met lichtpunt | | indicatie positie buitenkraan | | bedraade co2 sensor |
| | contactdoos 1 fase, nul en beschermingscontact | | | | |
| | ruimte v.v. vloerverwarming | | | | |
| | gereduceerd verblijfsgebied (kruitstreek methode) | | | | |
| | gevelgroen | | | | |

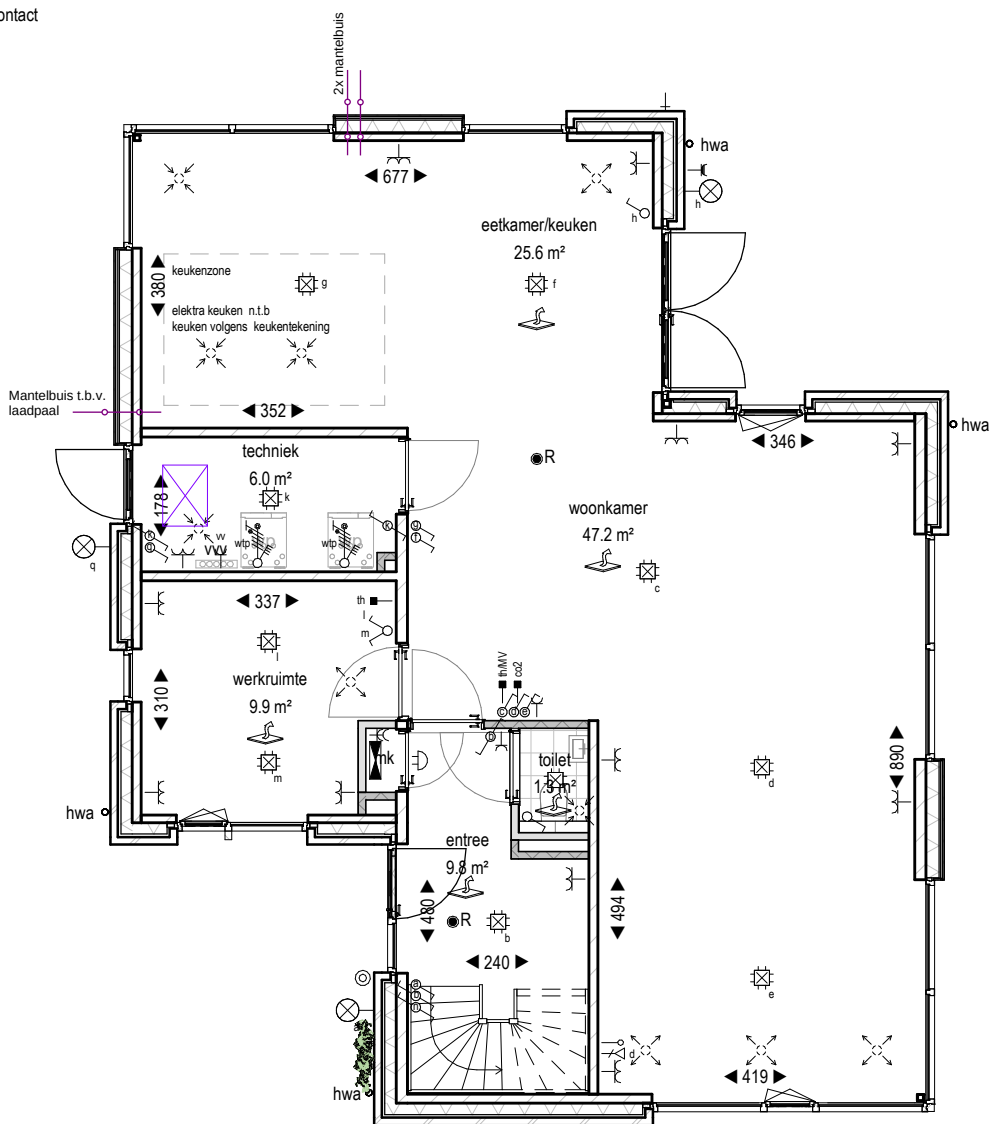

Begane grond

1 : 100

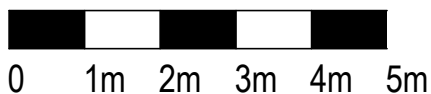

Deze tekening geldt voor onderstaande bouwnummer(s)

bwnr. 19

MIX
ARCHITECTUUR

project:

Nuenen - West
Westerpark - De Buitens

onderwerp:

Plattegrond bg type A2 - bwn.
19

projectnummer: P00638

datum: 10-02-2025

gewijzigd:


tekeningnummer: **B9130**

schaal:

1 : 100


Renvooi Elektrische Installatie (NEN1010)

	aansluitpunt 1 fase en nul, geschakeld		aansluitpunt 1 voudig met beschermingscontact		schakelaar, serie
	aansluitpunt 1 fase en nul en beschermingscontact, geschakeld		contactdoos 1 voudig, nul en beschermingscontact, waterdicht		schakelaar, wissel
	aansluitpunt niet bedraad		contactdoos 2-voudig met beschermingscontact		thermostaat/ mech. ventilatie bedraad (BG) overig RF
	aansluitpunt Wi-Fi		contactdoos 2-voudig met beschermingscontact in 1 ovale inbouwdoos		verdeelinrichting
	aarding		drukknop		indicatie positie toevoerpunt
	wandlichtpunt (zolder; h=ca. 2,1m)		melder, rook, optisch		indicatie positie wandtoevoerpunt
	bel		schakelaar, 1-polig		indicatie positie afvoerpunt
	centraal aardpunt		schakelaar, kruis		hwa hemelwaterafvoer
	centraaldoos met lichtpunt		indicatie positie buitenkraan		bedraade co2 sensor
	contactdoos 1 fase, nul en beschermingscontact				
	ruimte v.v. vloerverwarming				
	gereduceerd verblijfsgebied (kruitstrep methode)				
	gevelgroen				

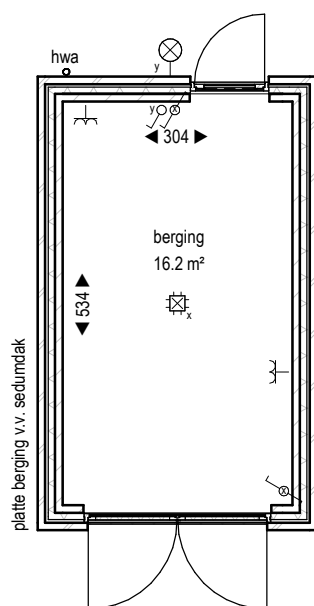

Begane grond

1 : 100

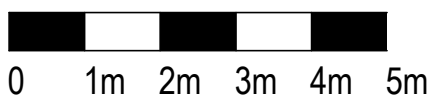

Deze tekening geldt voor onderstaande bouwnummer(s)

bwnr. 19

MIX
ARCHITECTUUR

project:

Nuenen - West
Westerpark - De Buitens

onderwerp:

Plattegrond berging type A2 -
bwn. 19

projectnummer: P00638

datum: 10-02-2025

gewijzigd:


tekeningnummer: **B9100**

schaal:

1 : 100


Renvooi Elektrische Installatie (NEN1010)

	aansluitpunt 1 fase en nul, geschakeld		aansluitpunt 1 voudig met beschermingscontact		schakelaar, serie
	aansluitpunt 1 fase en nul en beschermingscontact, geschakeld		contactdoos 1 voudig, nul en beschermingscontact, waterdicht		schakelaar, wissel
	aansluitpunt niet bedraad		contactdoos 2-voudig met beschermingscontact		thermostaat/ mech. ventilatie bedraad (BG) overig RF
	aansluitpunt Wi-Fi		contactdoos 2-voudig met beschermingscontact in 1 ovale inbouwdoos		verdeelinrichting
	aarding		drukknop		indicatie positie toevoerpunt
	wandlichtpunt (zolder; h=ca. 2,1m)		melder, rook, optisch		indicatie positie wandtoevoerpunt
	bel		schakelaar, 1-polig		indicatie positie afvoerpunt
	centraal aardpunt		schakelaar, kruis		hemelwaterafvoer
	centraaldoos met lichtpunt		indicatie positie buitenkraan		bedraade co2 sensor
	contactdoos 1 fase, nul en beschermingscontact				
	ruimte v.v. vloerverwarming				
	gereduceerd verblijfsgebied (kruisstreep methode)				
	gevelgroen				

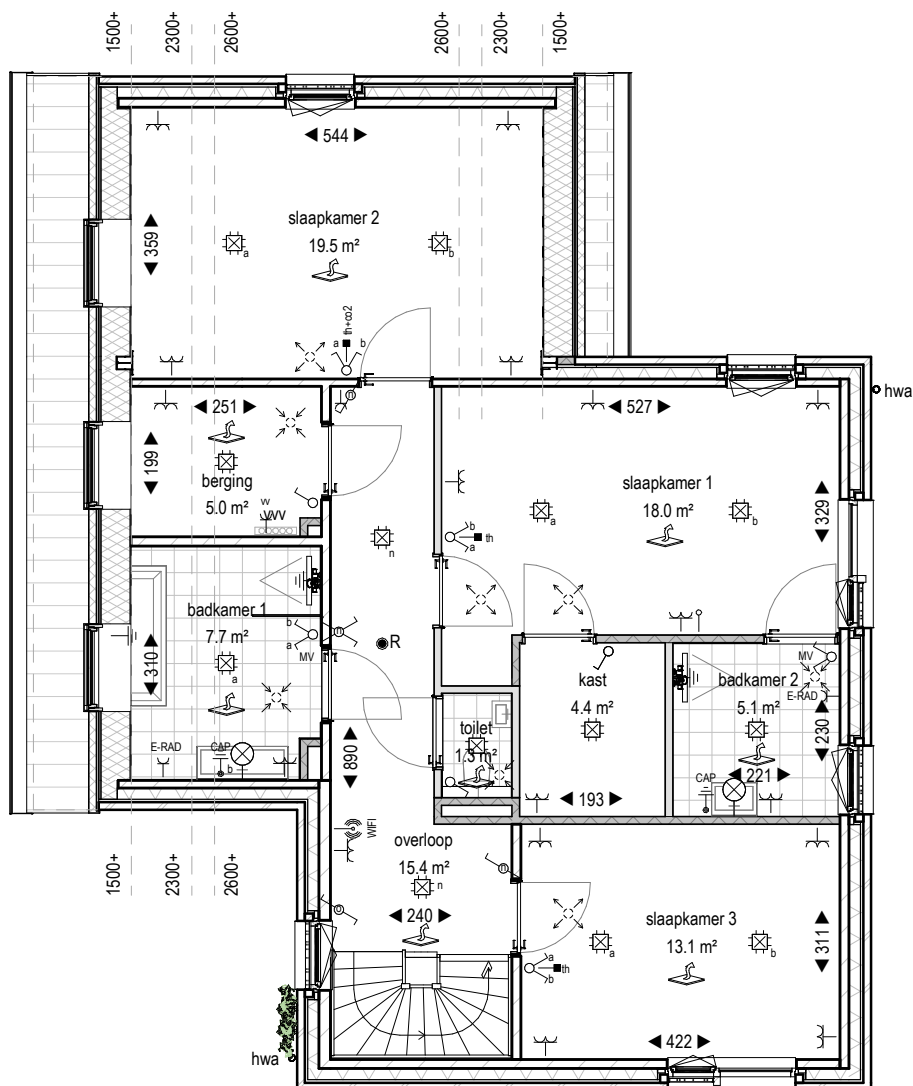

1e verdieping

1 : 100

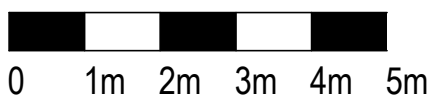

Deze tekening geldt voor onderstaande bouwnummer(s)

bwnr. 19

MIX
ARCHITECTUUR

project:

Nuenen - West
Westerpark - De Buitens

onderwerp:

Plattegrond 1e vd type A2 -
bwn. 19

projectnummer: P00638

datum: 28-01-2025

gewijzigd:


tekeningnummer: **B9131**

schaal:

1 : 100


Renvooi Elektrische Installatie (NEN1010)

	aansluitpunt 1 fase en nul, geschakeld		aansluitpunt 1 voudig met beschermingscontact		schakelaar, serie
	aansluitpunt 1 fase en nul en beschermingscontact, geschakeld		contactdoos 1 voudig, nul en beschermingscontact, waterdicht		schakelaar, wissel
	aansluitpunt niet bedraad		contactdoos 2-voudig met beschermingscontact		thermostaat/ mech. ventilatie bedraad (BG) overig RF
	aansluitpunt Wi-Fi		contactdoos 2-voudig met beschermingscontact in 1 ovale inbouwdoos		verdeelinrichting
	aarding		drukknop		indicatie positie toevoerpunt
	wandlichtpunt (zolder; h=ca. 2,1m)		bel		indicatie positie wandtoevoerpunt
	centraal aardpunt		lichtpunt		indicatie positie afvoerpunt
	centraaldoos met lichtpunt		schakelaar, 1-polig		hwa
	contactdoos 1 fase, nul en beschermingscontact		schakelaar, kruis		bedraade co2 sensor
	ruimte v.v. vloerverwarming		indicatie positie buitenkraan		
	gereduceerd verblijfsgebied (kruisstreep methode)				
	gevelgroen				

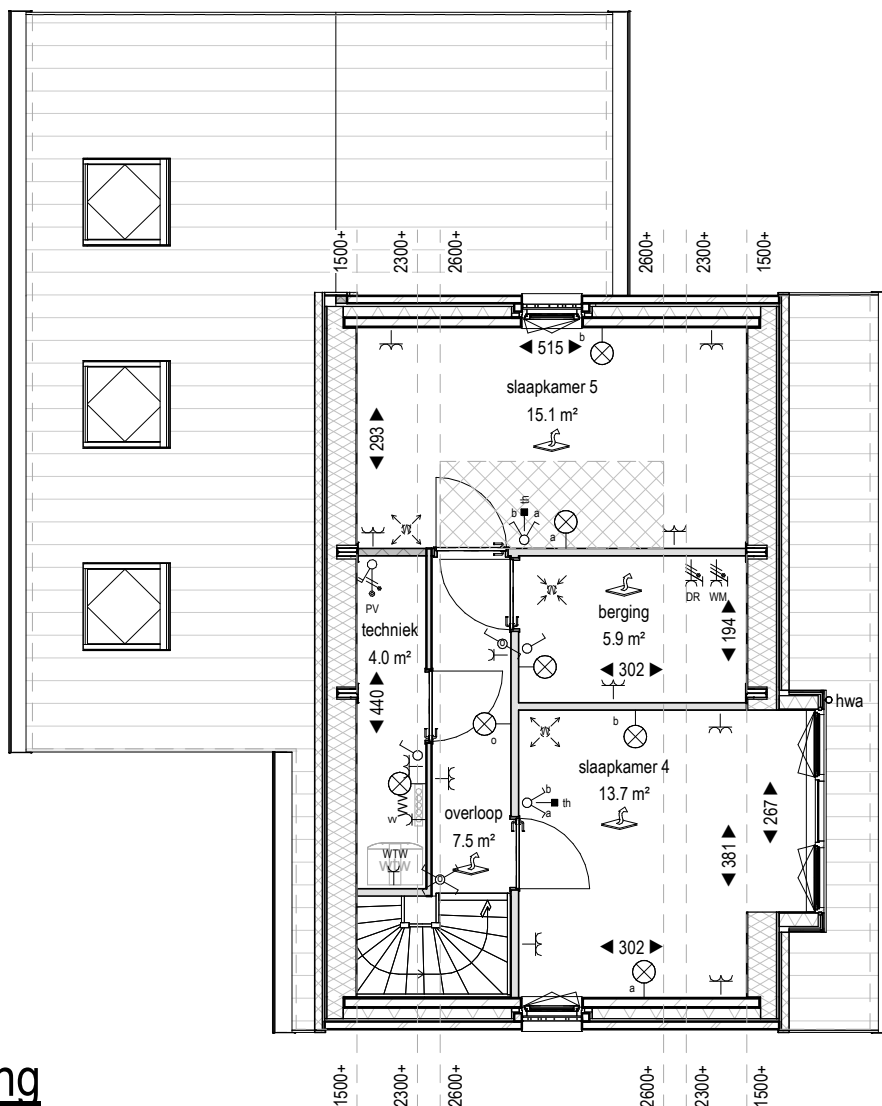

2e verdieping

1 : 100

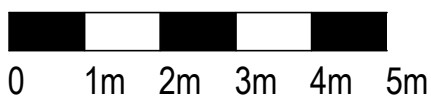

Deze tekening geldt voor onderstaande bouwnummer(s)

bwnr. 19

MIX
ARCHITECTUUR

project:

Nuenen - West
Westerpark - De Buitens

onderwerp:

Plattegrond 2e vd type A2 -
bwn. 19

projectnummer: P00638

datum: 10-02-2025

gewijzigd:

tekeningnummer: **B9132**

schaal:

1 : 100