



Voorgevel
schaal: 1 : 100




Achtergevel
schaal: 1 : 100

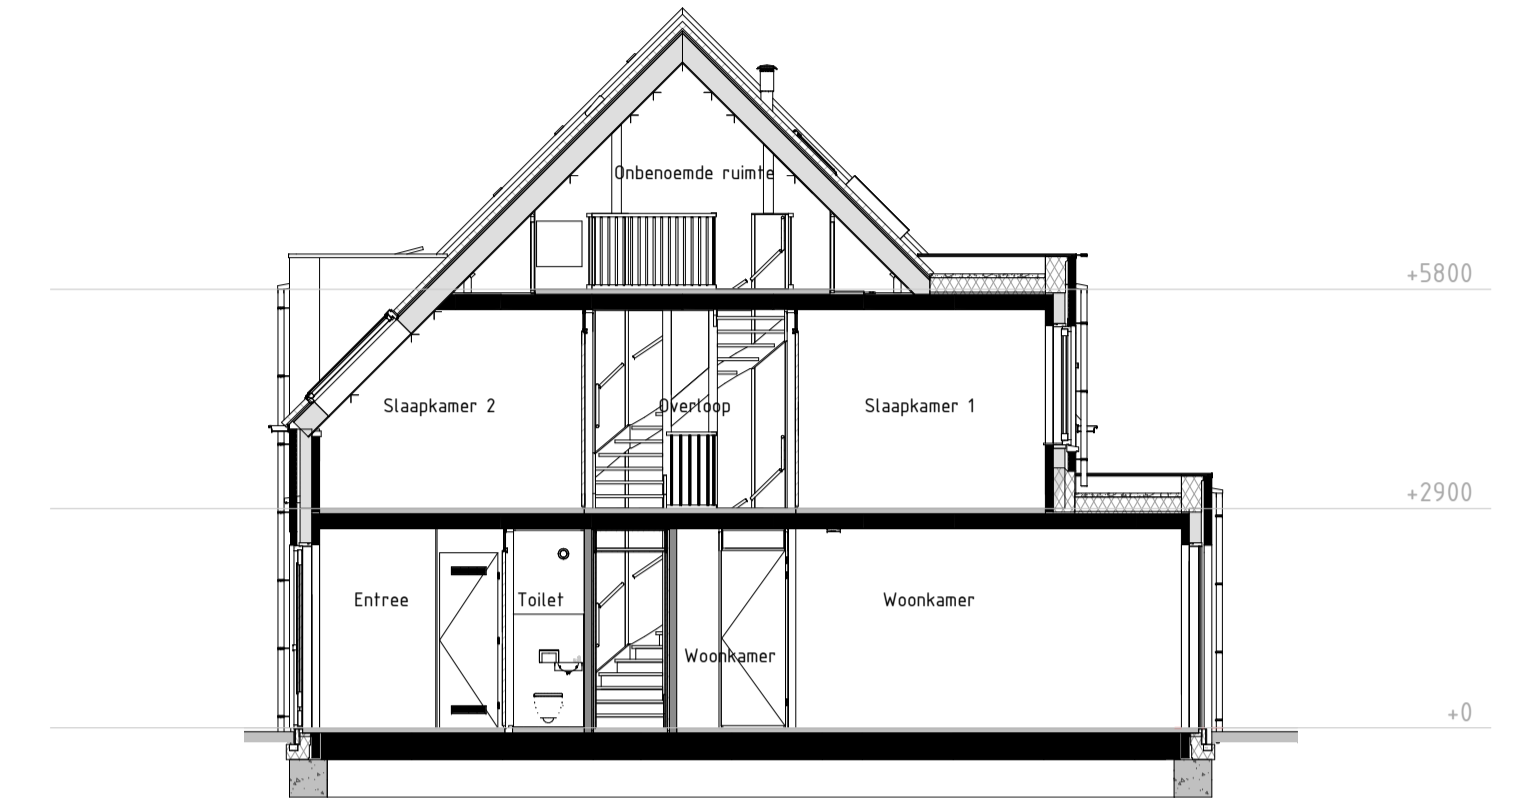


Doorsnede B
schaal: 1 : 100

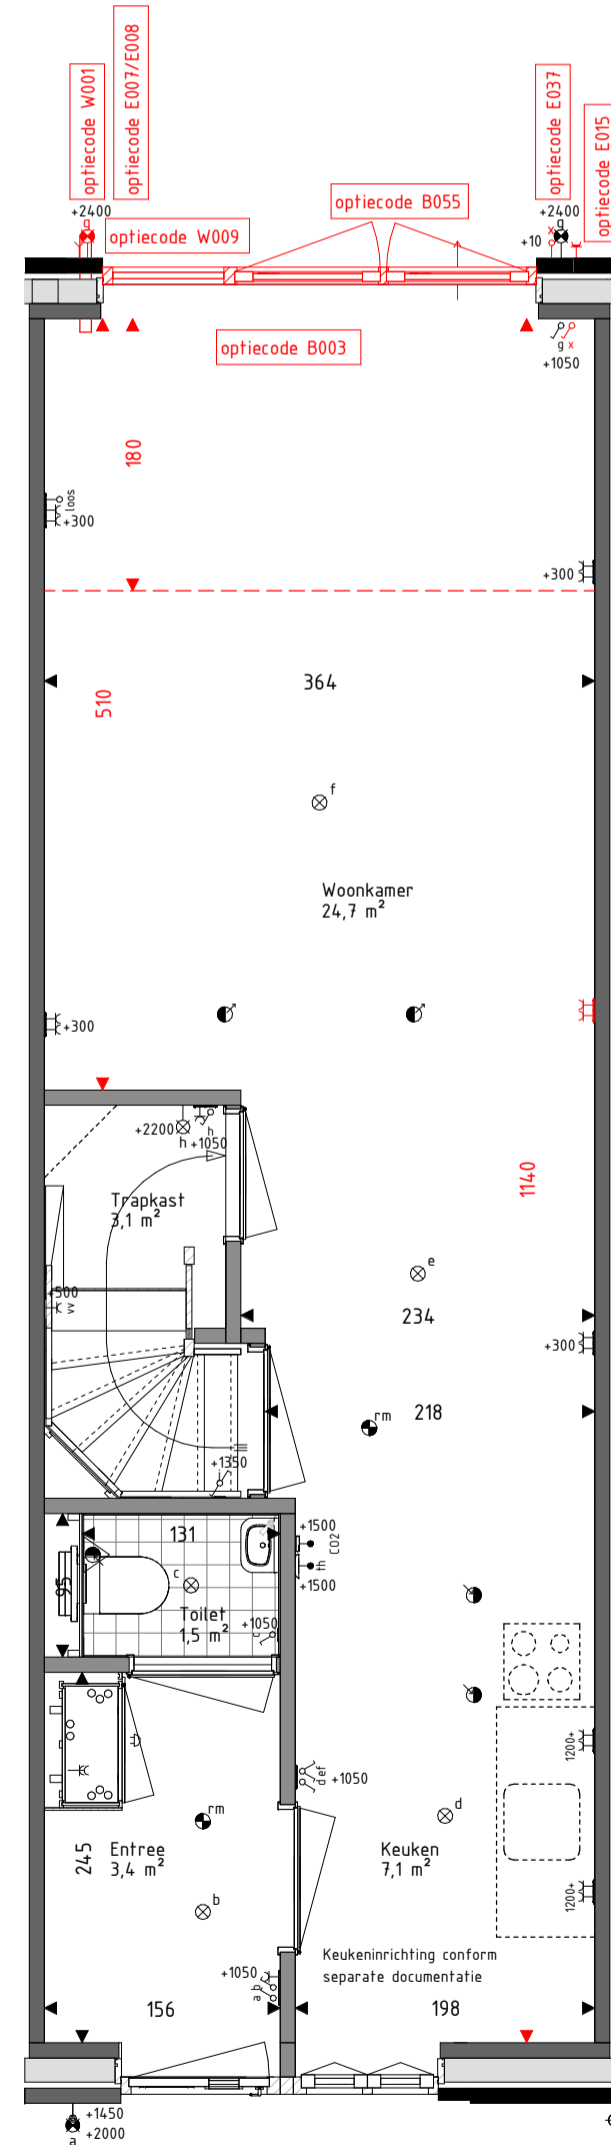


Begane grond
schaal: 1 : 50

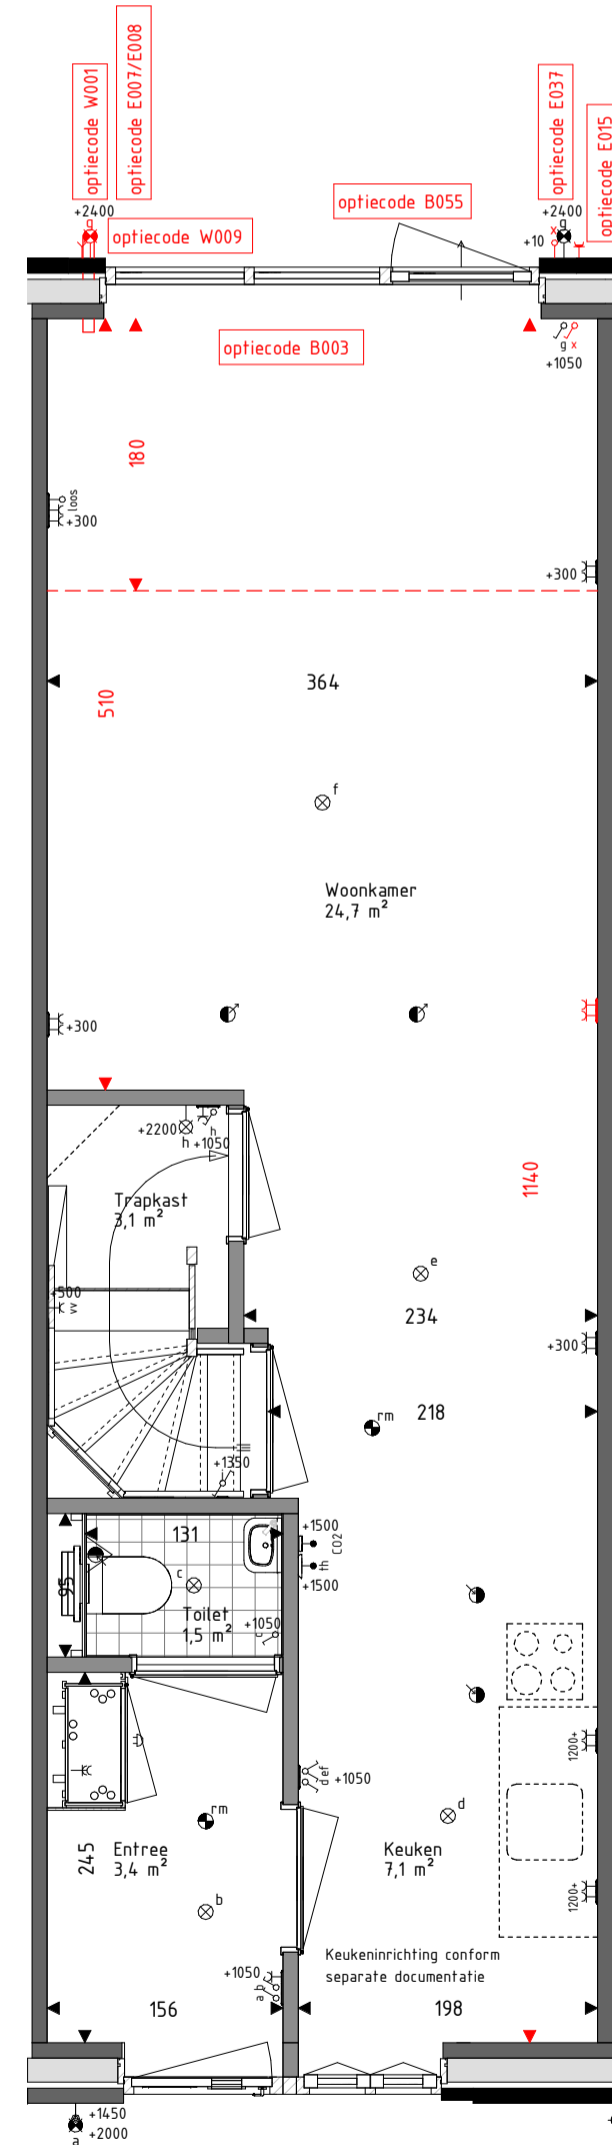

Begane grond

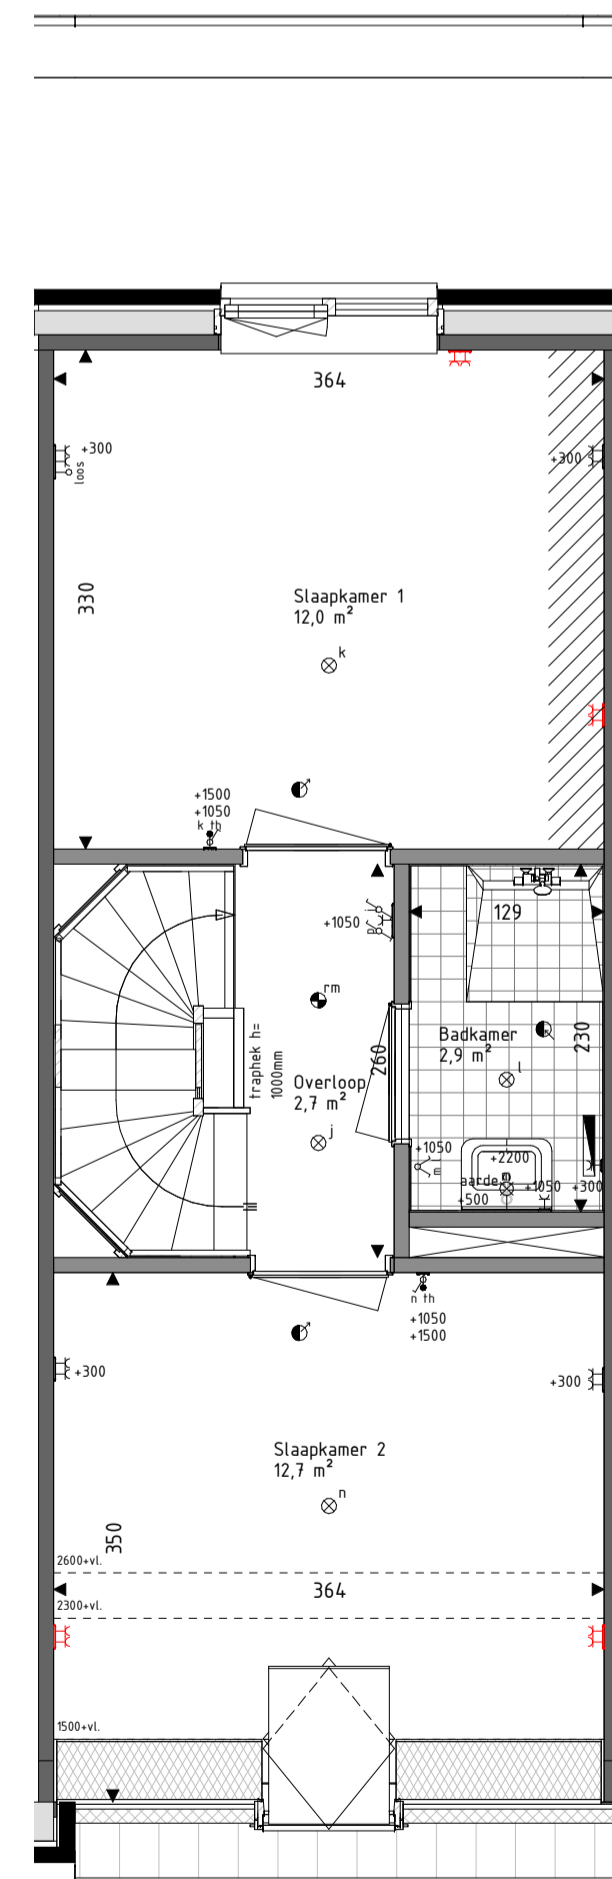

Eerste verdieping
schaal: 1 : 50

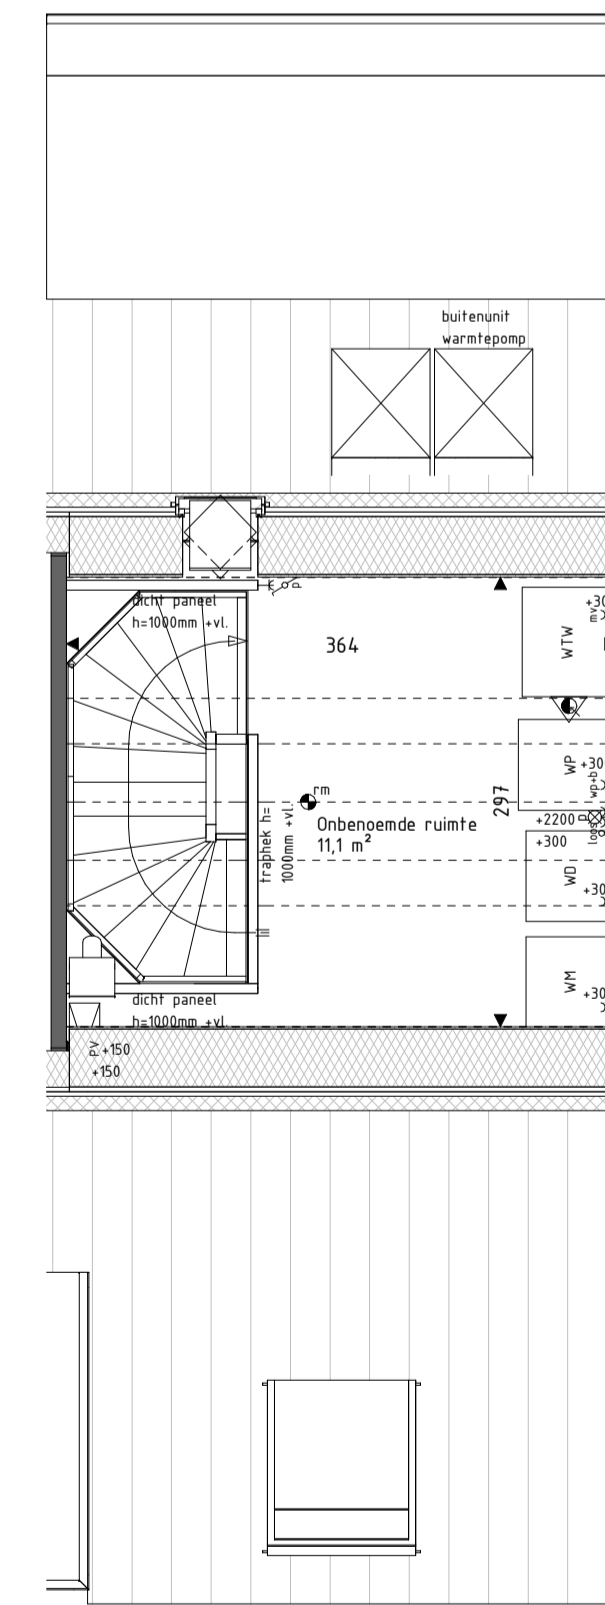

Tweede verdieping
schaal: 1 : 50

RENVOOI Materialen & arceringen:

Metselwerk A [Lichtroze steen, wit bezand, witte voeg]	Prefab beton elementen [grijs, naturel]
Metselwerk B [Bruin gemaandeerde steen, lichtgrijze voeg]	Gevelbekleding [Houtsoort ntb, naturel]
Metselwerk B1 [Bruin gemaandeerde steen, gesluisde voeg]	Gevelbekleding [Houtsoort ntb, gebrand]
Metselwerk C [Bruin gemaandeerde steen, donkergrijze voeg]	Daakpannen [Keramische pan, antraciet]
VG Veiligheidsglas [conform NEN3569]	Zinken muurafdekker [grijs, naturel]
BW Glazen borstwering in aluminium kader [conform NEN3569 of NEN2608]	Lichte scheidingwand [metal-stud]
Gevelmetselwerk [conform kleur/materialenstaat]	Spoorwislafie [160mm rockwool]
Prefab beton [conform kleur/materialenstaat]	
Lichte scheidingwanden [YTong verdiepingshoop panelen]	

RENVOOI Symbolen:

bedraad aansluitpunt	bedraad aansluitpunt CO2 melder
buitenventilator warmtepomp	bedraad aansluitpunt WTW unit
bedraad aansluitpunt utp 1xRJ45	bedraad aansluitpunt thermostaat
bedraad aansluitpunt utp 2xRJ45	wandcontactdoos perilex
onbedraaide (loze) leiding	wandcontactdoos IP44
onbedraaide leiding fbv pv panelen	dubbele wandcontactdoos opbouw verticaal
enkelpolige schakelaar	drukknop deurbel
serieschakelaar	schel deurbel
wisselschakelaar	wandlichtpunt binnen
schakelaar zonerwing	wandlichtpunt buiten
3-standen schakelaar	plafondlichtpunt
wandcontactdoos geaard	rookmelder
buitenkraan	toevoerventiel ventilatie
wand toevoerventiel ventilatie	afvoerventiel ventilatie
wand afvoerventiel ventilatie	centraaldoos fbv stopcontact
Verdelers vloerverwarming	Dimmer PV-panelen
Elektrische radiator	Stalen balk in het zicht
Krijtsteoppoppervlakte conform Bouwbesluitberekening	

- De voor uw woning van toepassing zijnde symbolen zijn opgenomen in de plattegronden.
- Alle wandcontactdozen en aansluitpunten op 300mm boven de vloer, tenzij anders aangegeven.
- Alle schakelaars op 1050mm boven de vloer, tenzij anders aangegeven.
- Het buitenlichtpunt naast de voordeur wordt uitgevoerd met een armatuur, alle overige buitenlichtpunten worden uitgevoerd als een bedraade leiding.
- De exacte plaatsen en afmetingen van aansluitpunten, radiatoren, ventilatieboorders, schachten, dakuitmondingen en dergelijke zijn indicatief op de tekeningen aangegeven en worden door installateurs nader bepaald.
- Arceringen zijn ter indicatie.
- Meetvoering in centimeters.
- Alle op de tekening aangegeven maten zijn 'circa-maten'.
- De onder de ruimbekleding voorgegeven oppervlakte betreft de vloeroppervlakte van deze ruimte, onder de kap loopt deze tot het knieschicht.
- Na het aanbrengen van wand- en vloerafwerking (tegels, stucooorswerk, etc.) zullen de netto bruikbare maten bij oplevering een aantal centimeters van de genoemde bruto maten kunnen afwijken.
- Derden dienen na oplevering altijd het werk zelf in te meten.



Project
72 won Molenerve te Nuenen-West
Veld E - Dorps Buurt

Omschrijving
Optietekening Type I

Projectleider
C. Waaijer

Opdrachtgever
VOF Nuenens Kwartier
Pastoor Petersstraat 3
5612 WB Eindhoven

Getekend
Brainworkz

Architect
SVP Architectuur en stedenbouw
Het Zand 17
3811 GB Amersfoort

Formaat
A1
Schaal
1:100 / 1:50
Datum
15-11-2023
Versie

Wijzigingsdatum

Projectnummer
220719-00
Bladnummer
VKO-I

info@brainworkz.nl
www.brainworkz.nl

Tolgaarde 15
7642 EZ Wierden

