




Begane grond

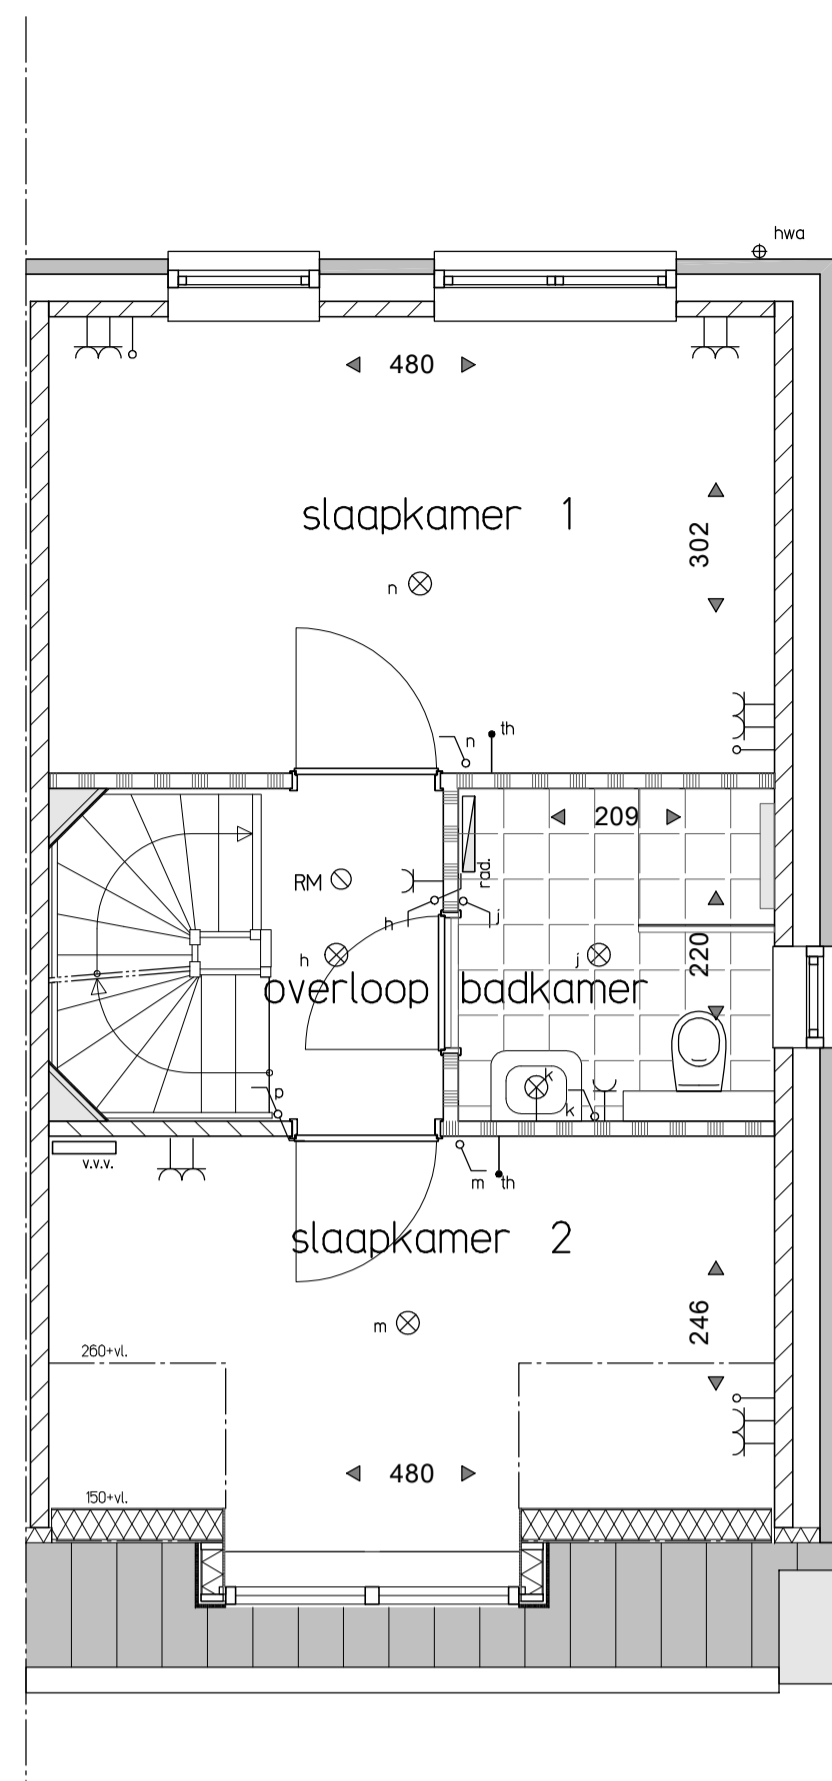

Eerste verdieping

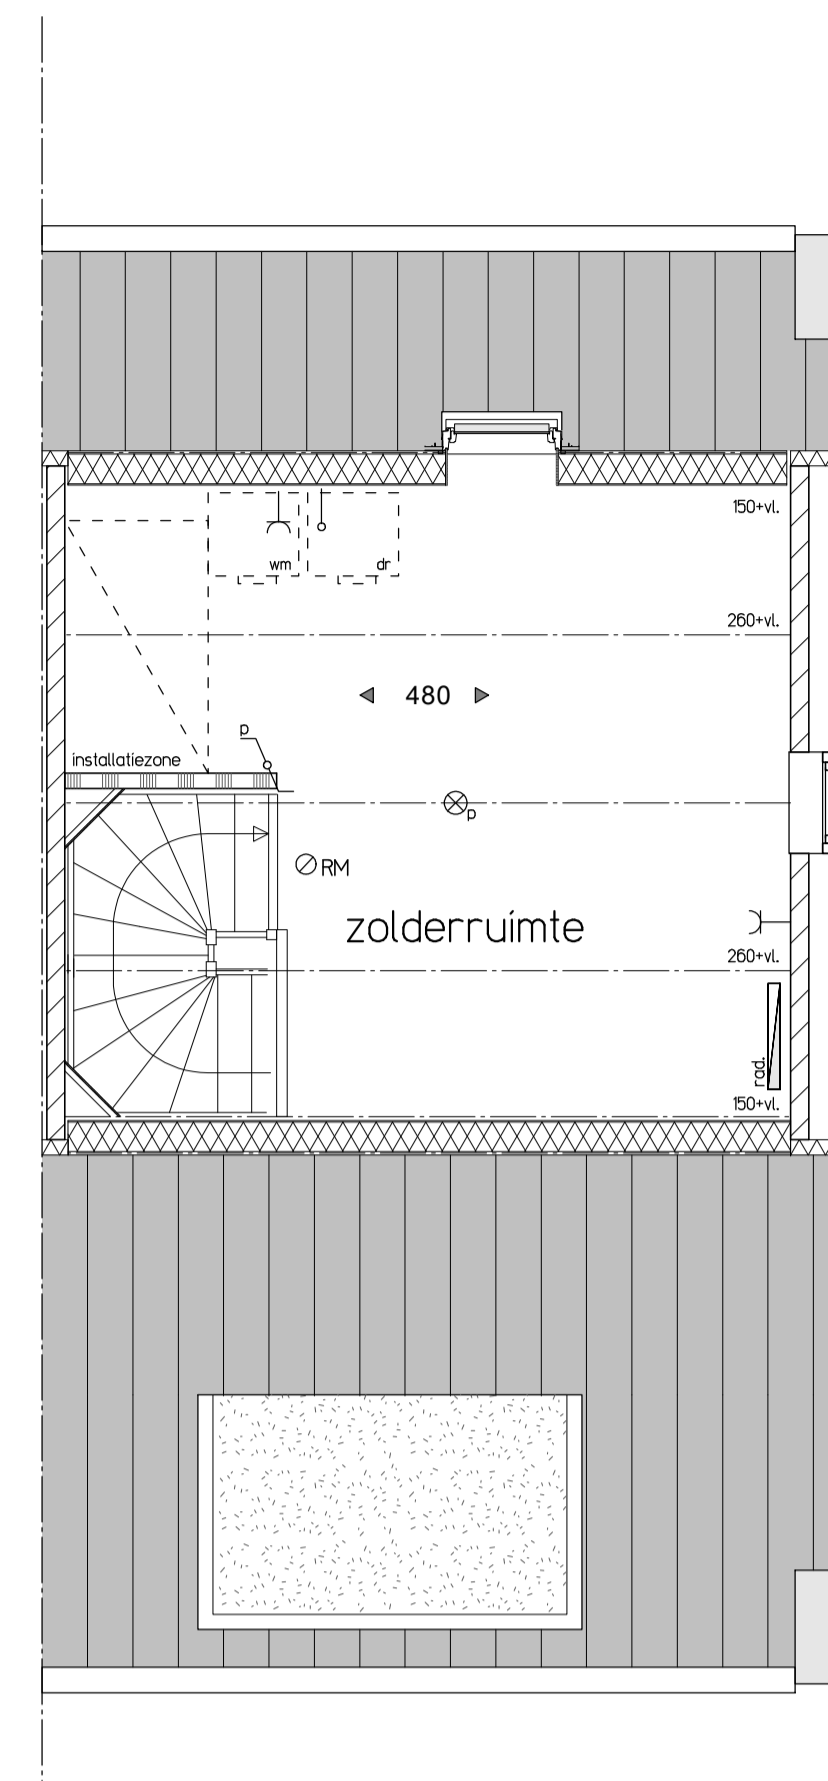


Tweede verdieping

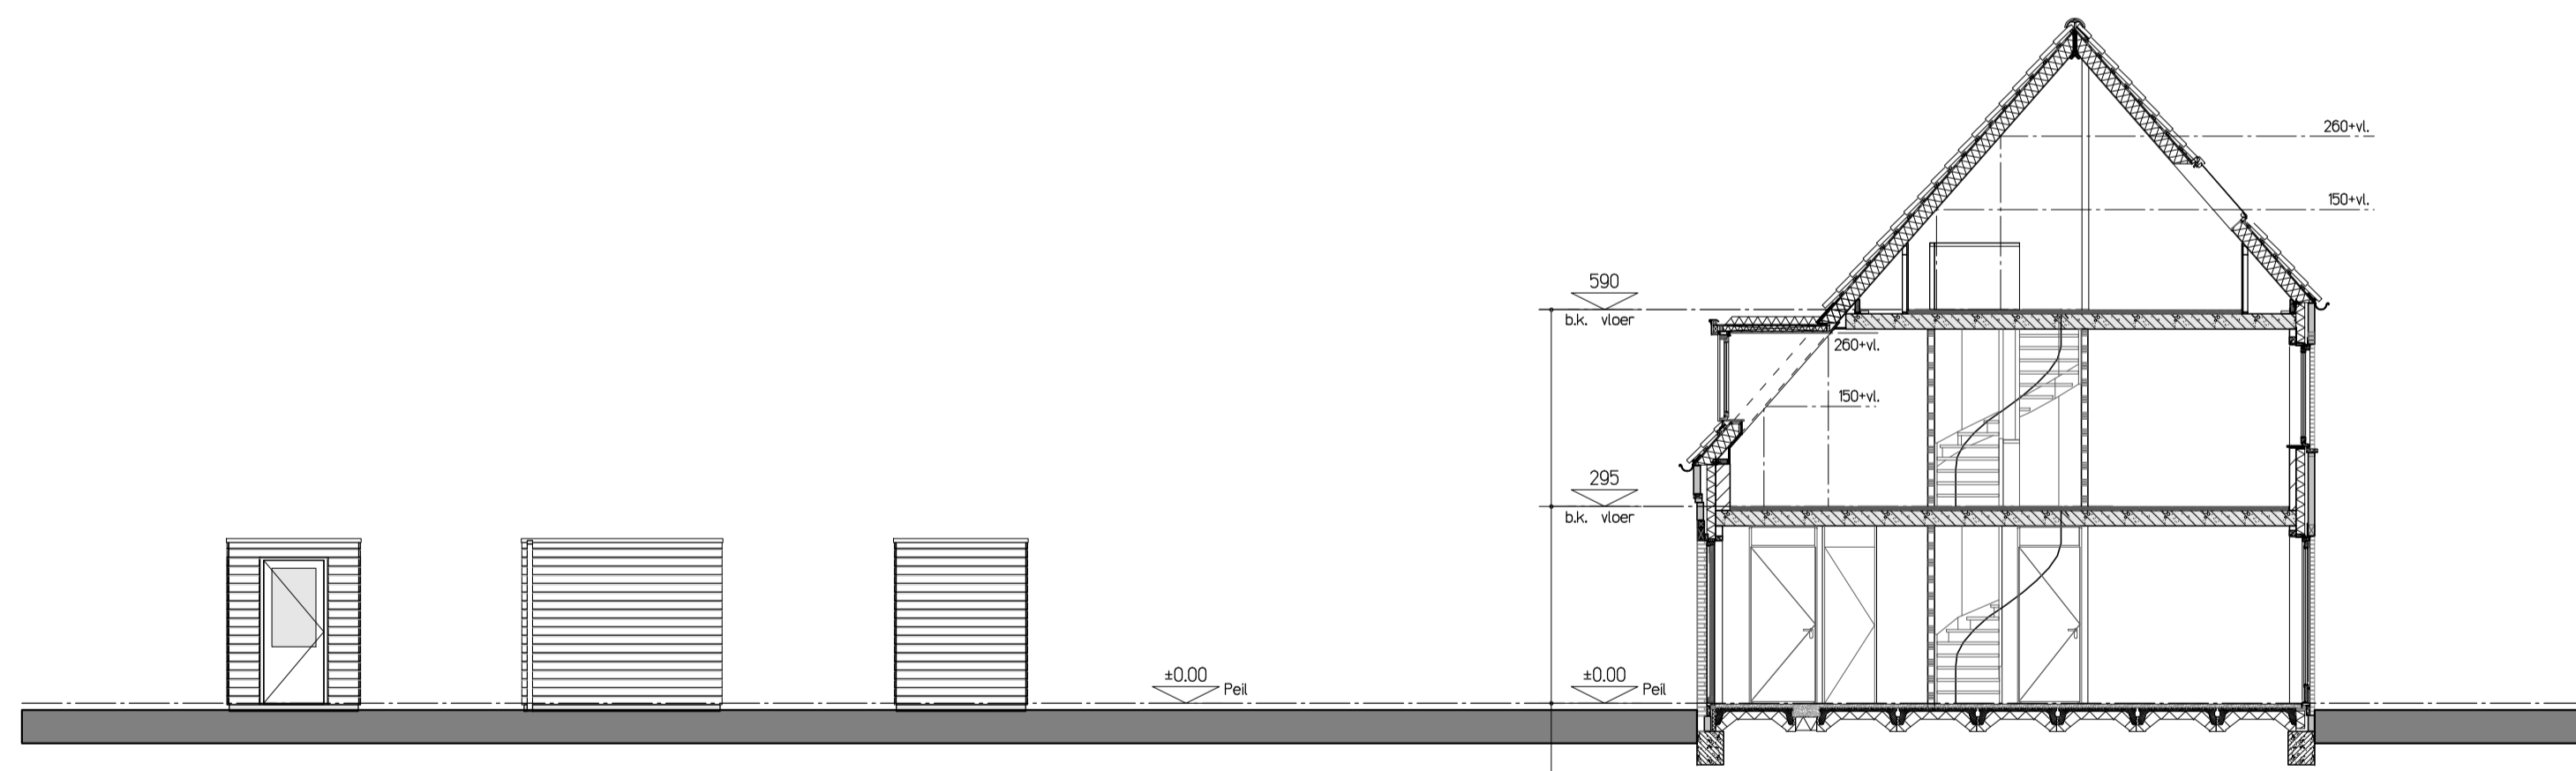


Wandaanzichten enkele berging

Doorsnede A-A

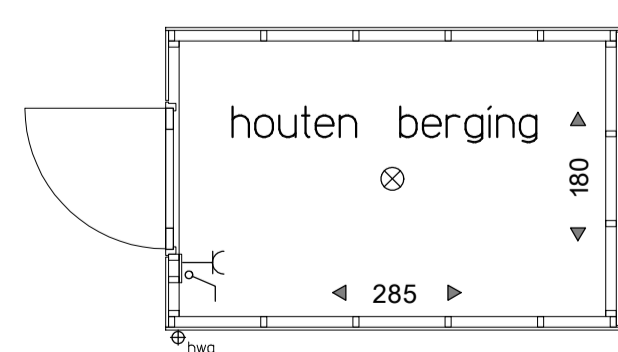

Plattegrond enkele berging

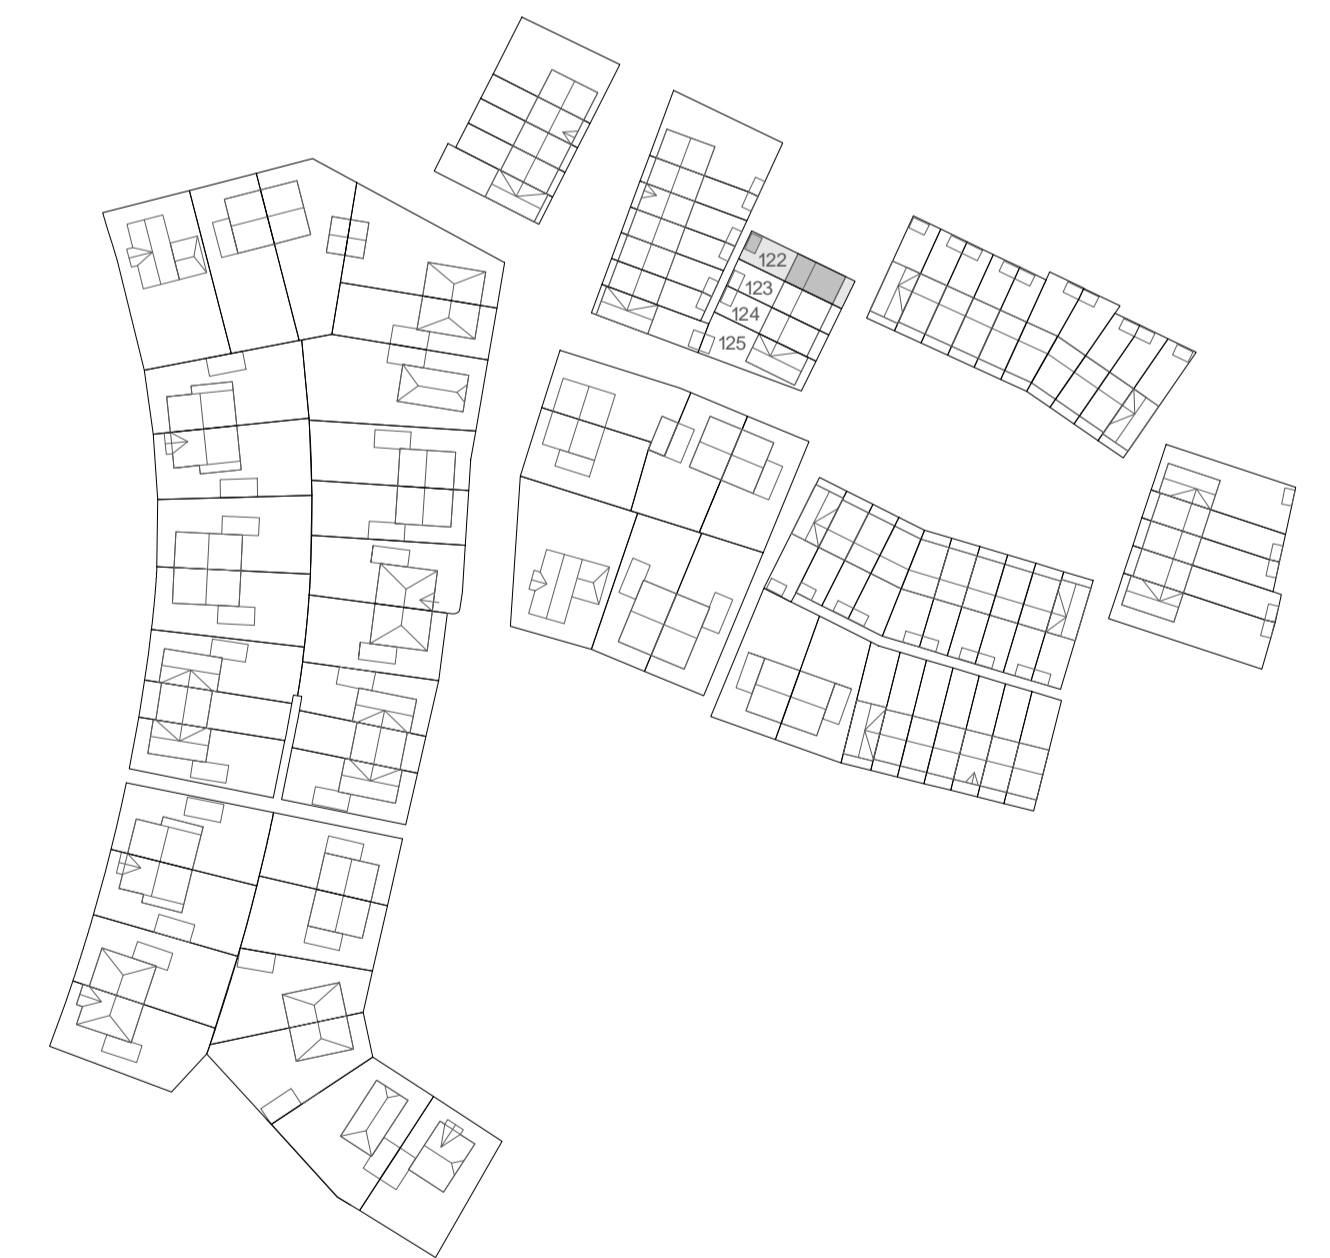

NUENEN-WEST
87 woningen Bouwveld D

Type Q
Bouwnummer 122

SCHAAL
1:50/1:100
DATUM
16-07-2018
tekening
VK - Q01



RENVOOI:

- | | |
|---------------------------------------|----------------------------------|
| metselwerk baksteen | enkele contactdoos |
| kalkzandsteen | dubbele contactdoos |
| lichte scheidingswand | enkelpolige schakelaar |
| HWA hemelwaterafvoer | wisselschakelaar |
| elektrische radiator | loze leiding naar meterkast |
| opstelplaats wasmachine | thermostaat |
| opstelplaats wasdroger | bediening mechanische ventilatie |
| opstelplaats verdeler vloerverwarming | cai aansluiting |
| opstelruimte techniek | WLAN accesspoint |
| buitenkraan | schel |
| rookmelder | bedrukker |
| | plafondlichtpunt |
| | wandlichtpunt |