




Begane grond  
schaal: 1 : 50

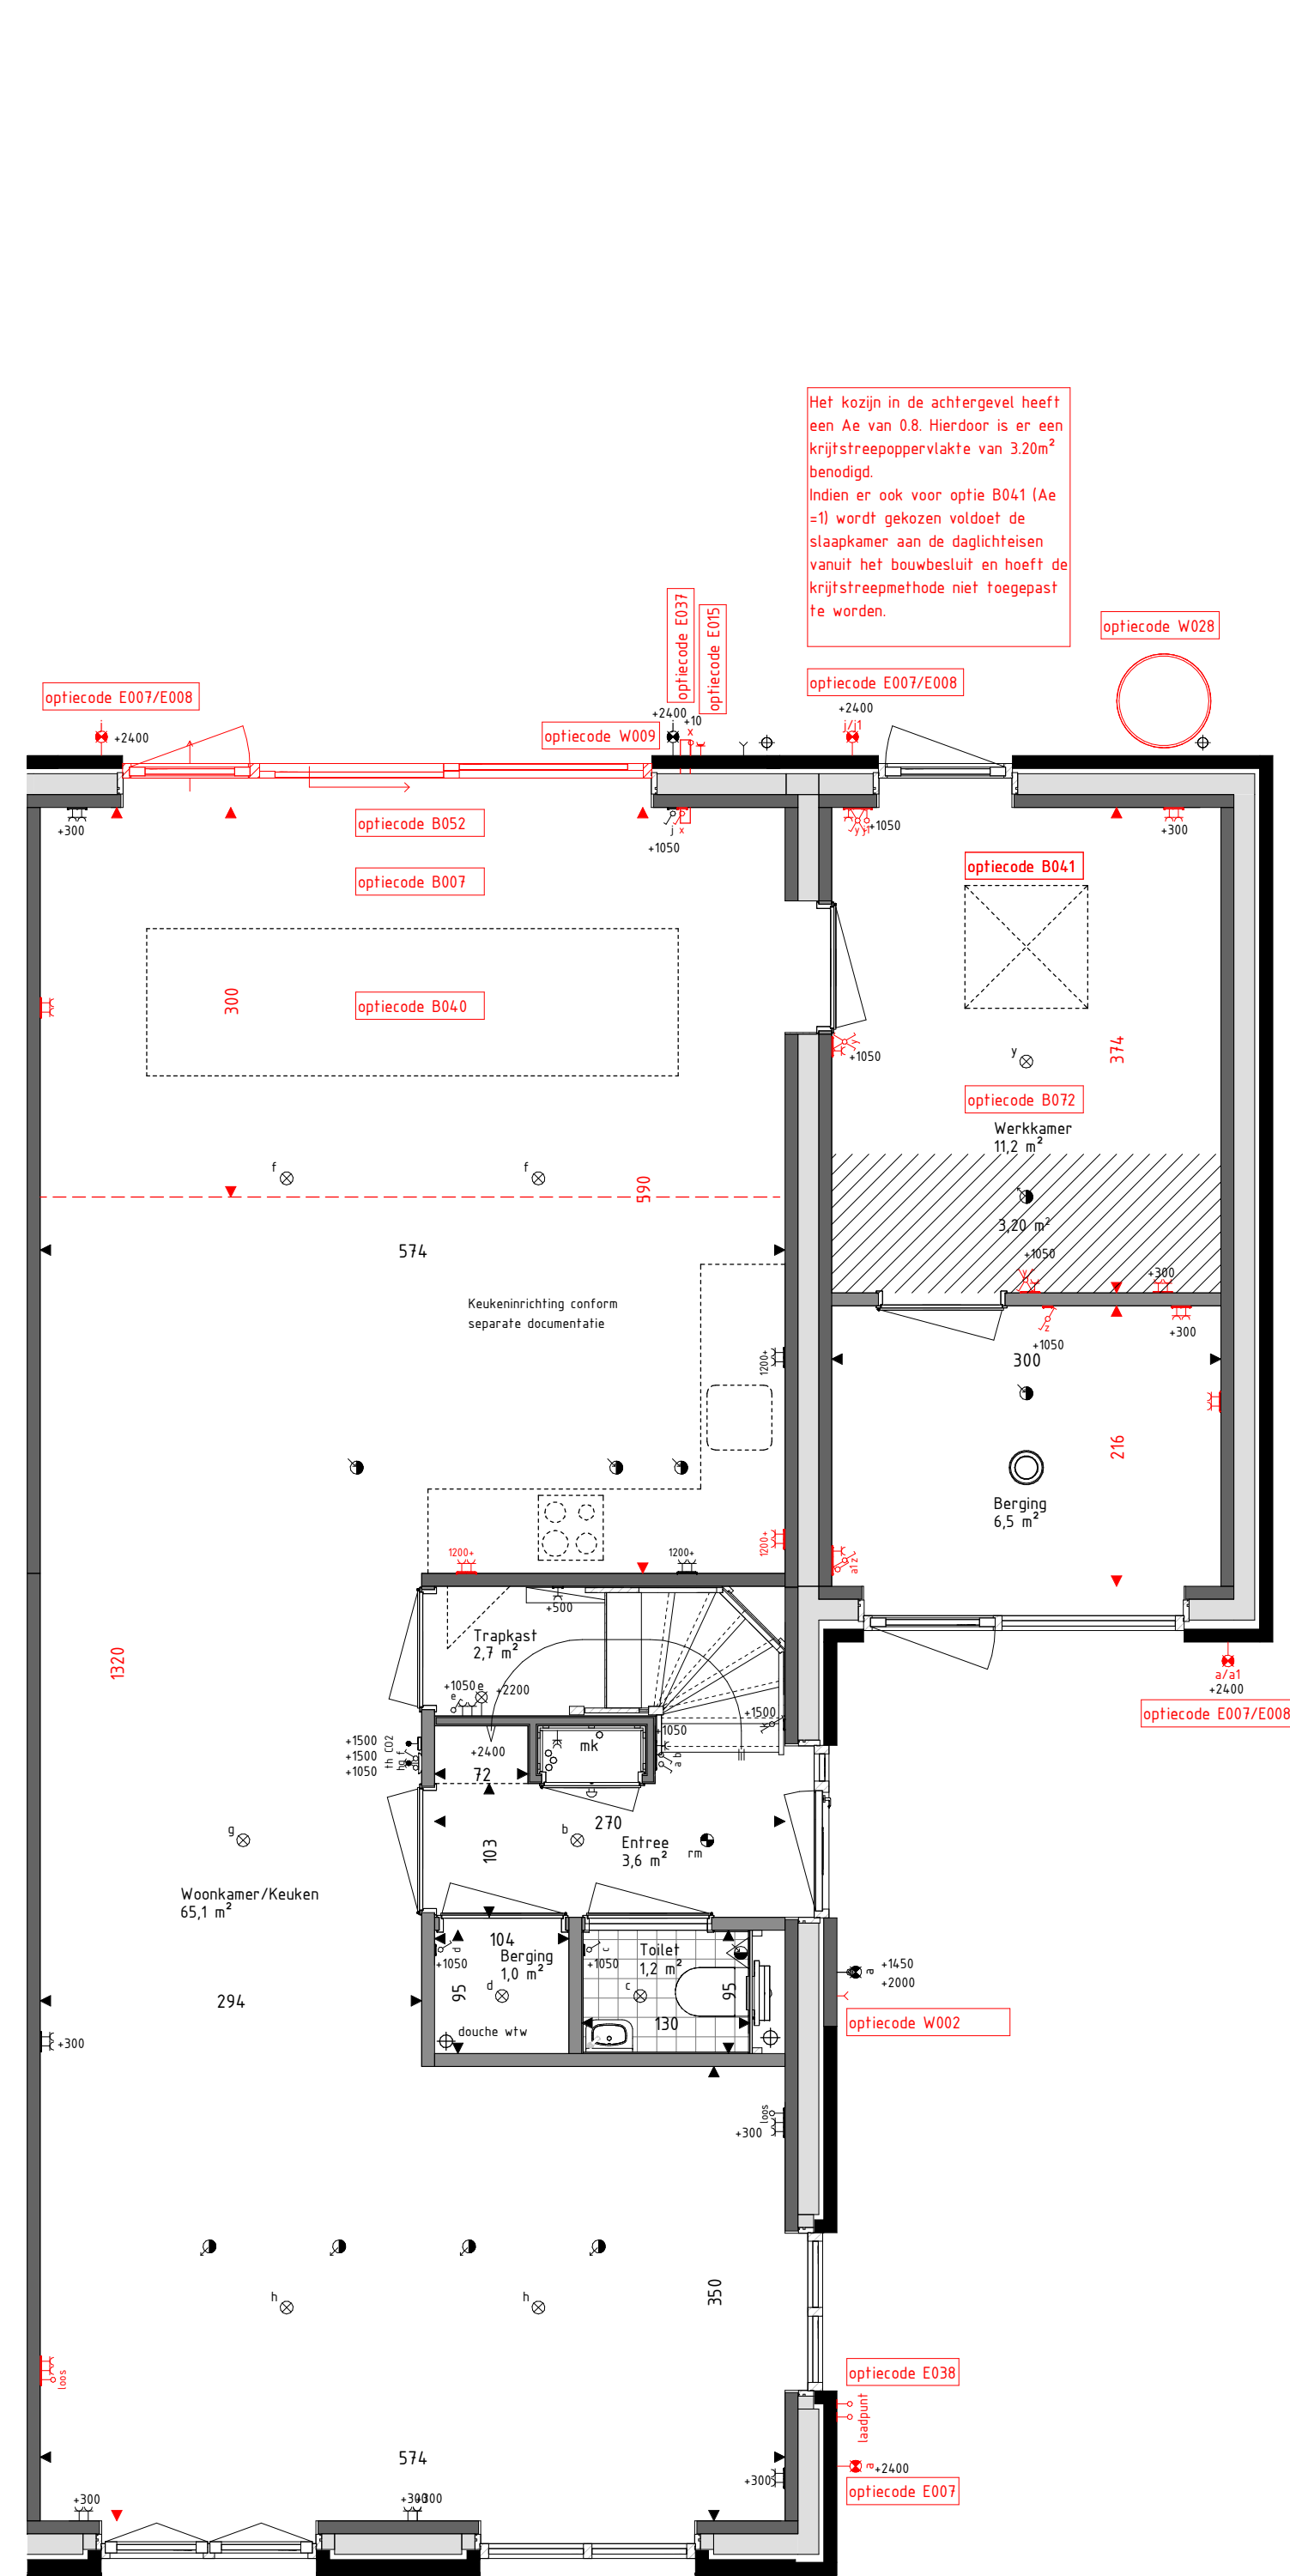


Begane grond  
schaal: 1 : 50

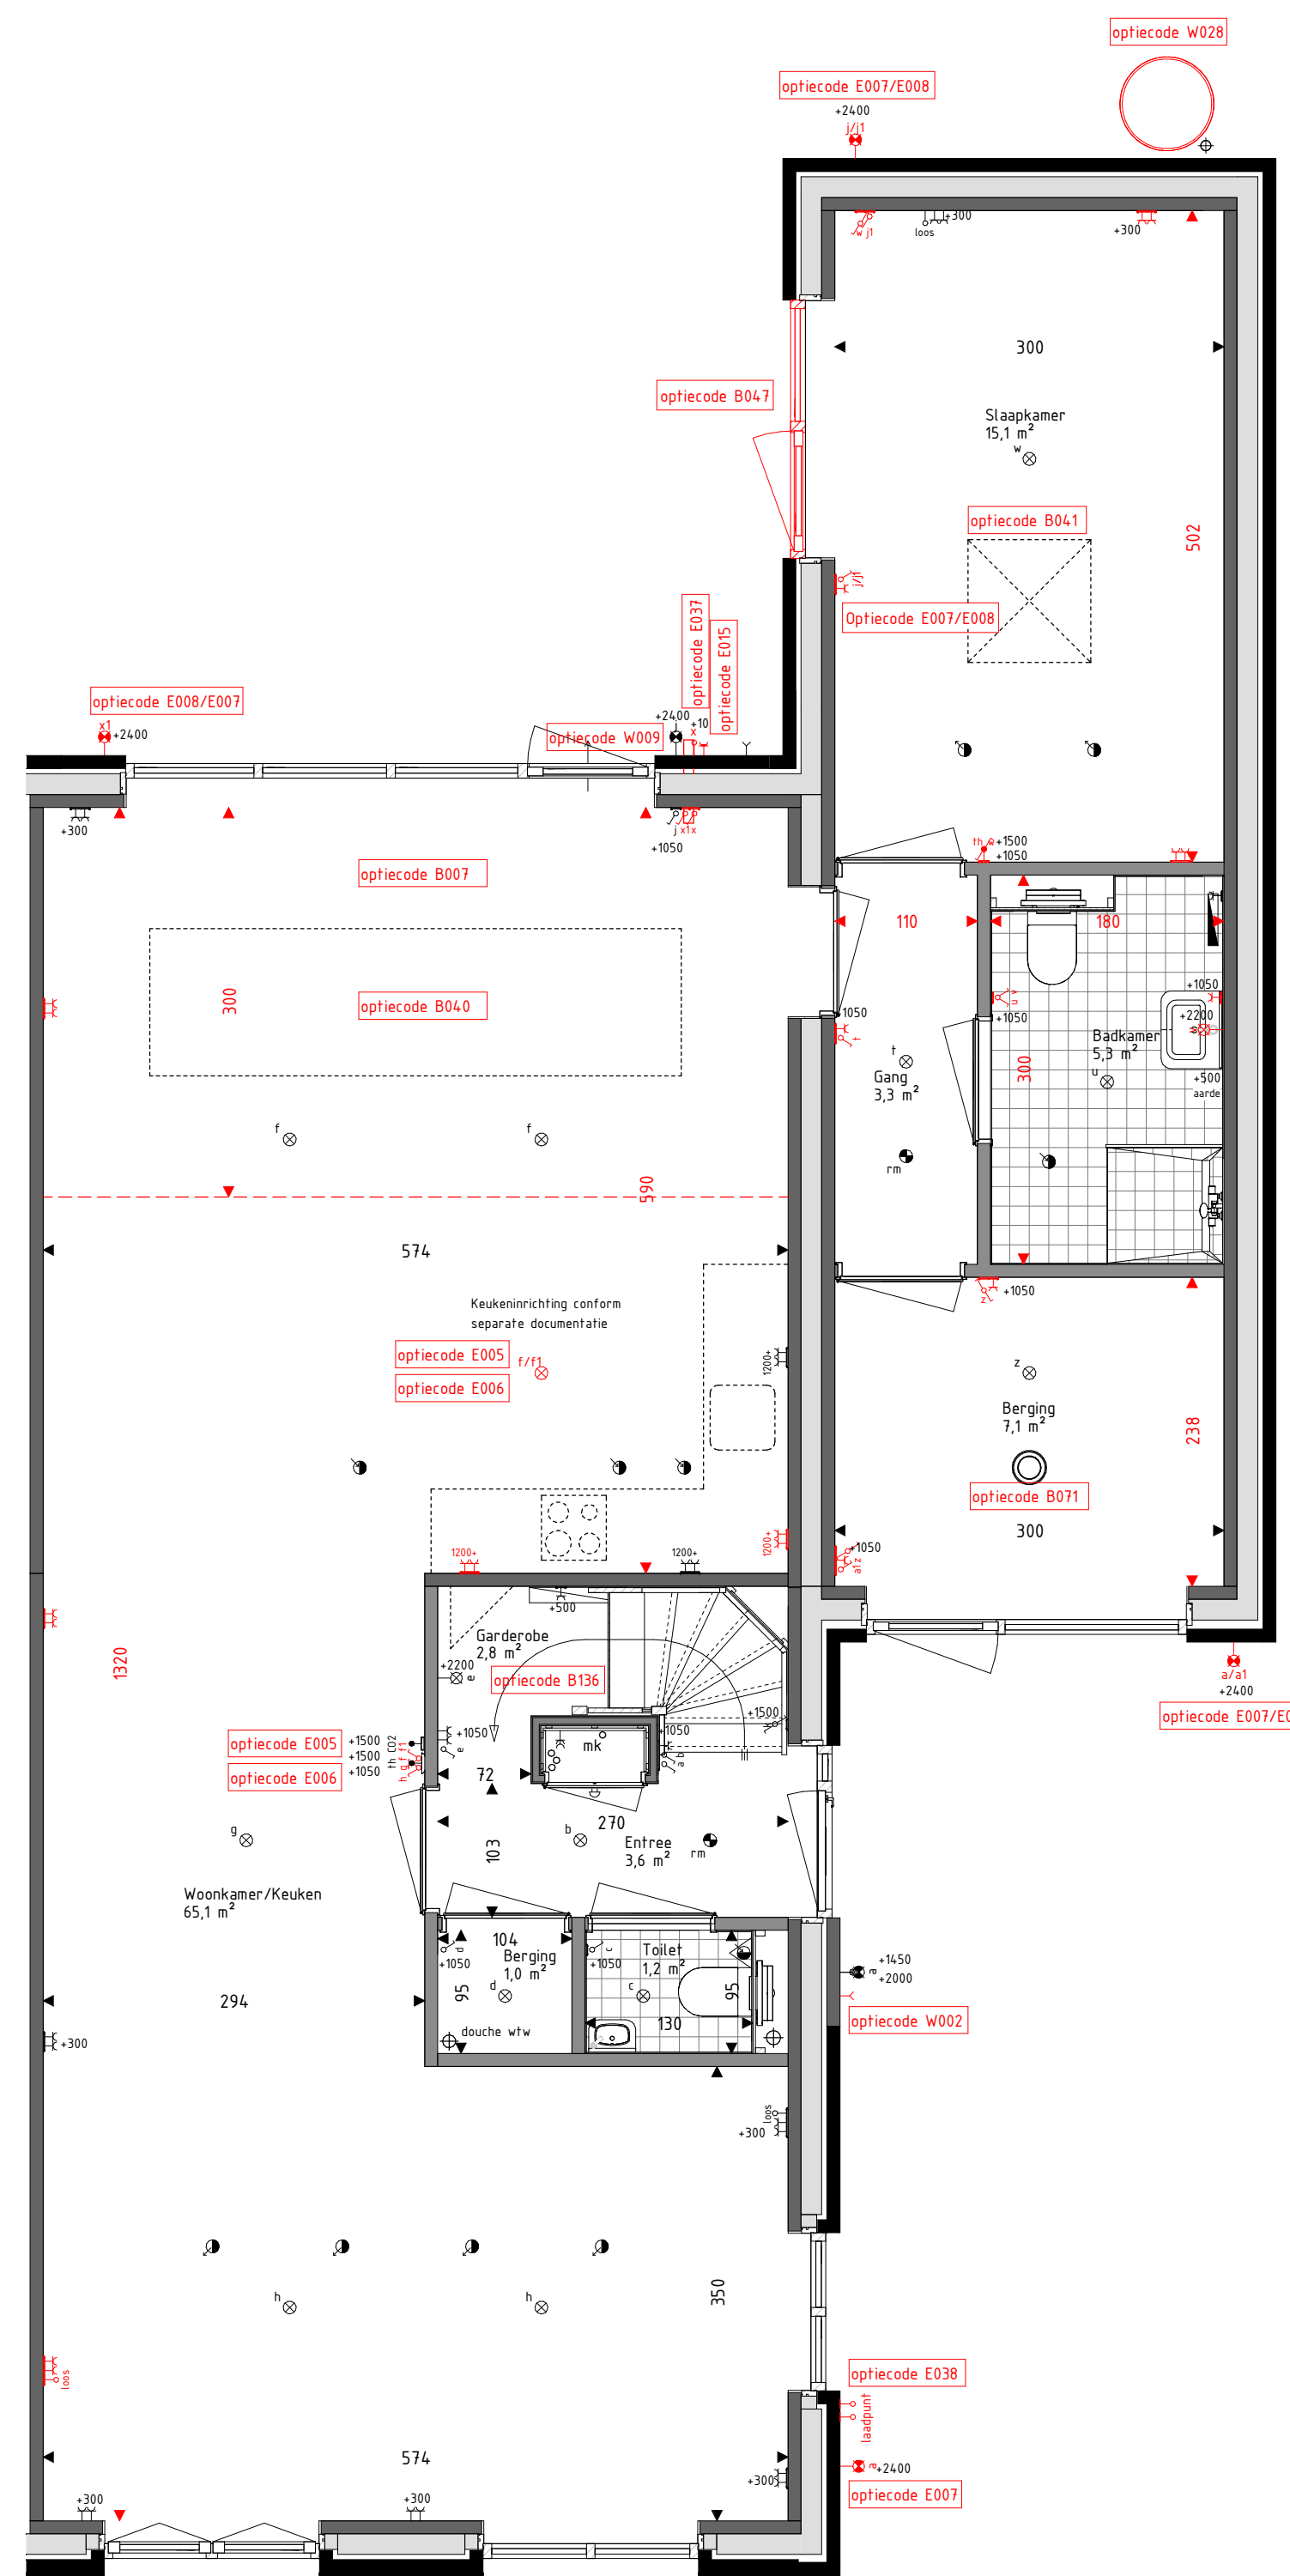


Begane grond  
schaal: 1 : 50

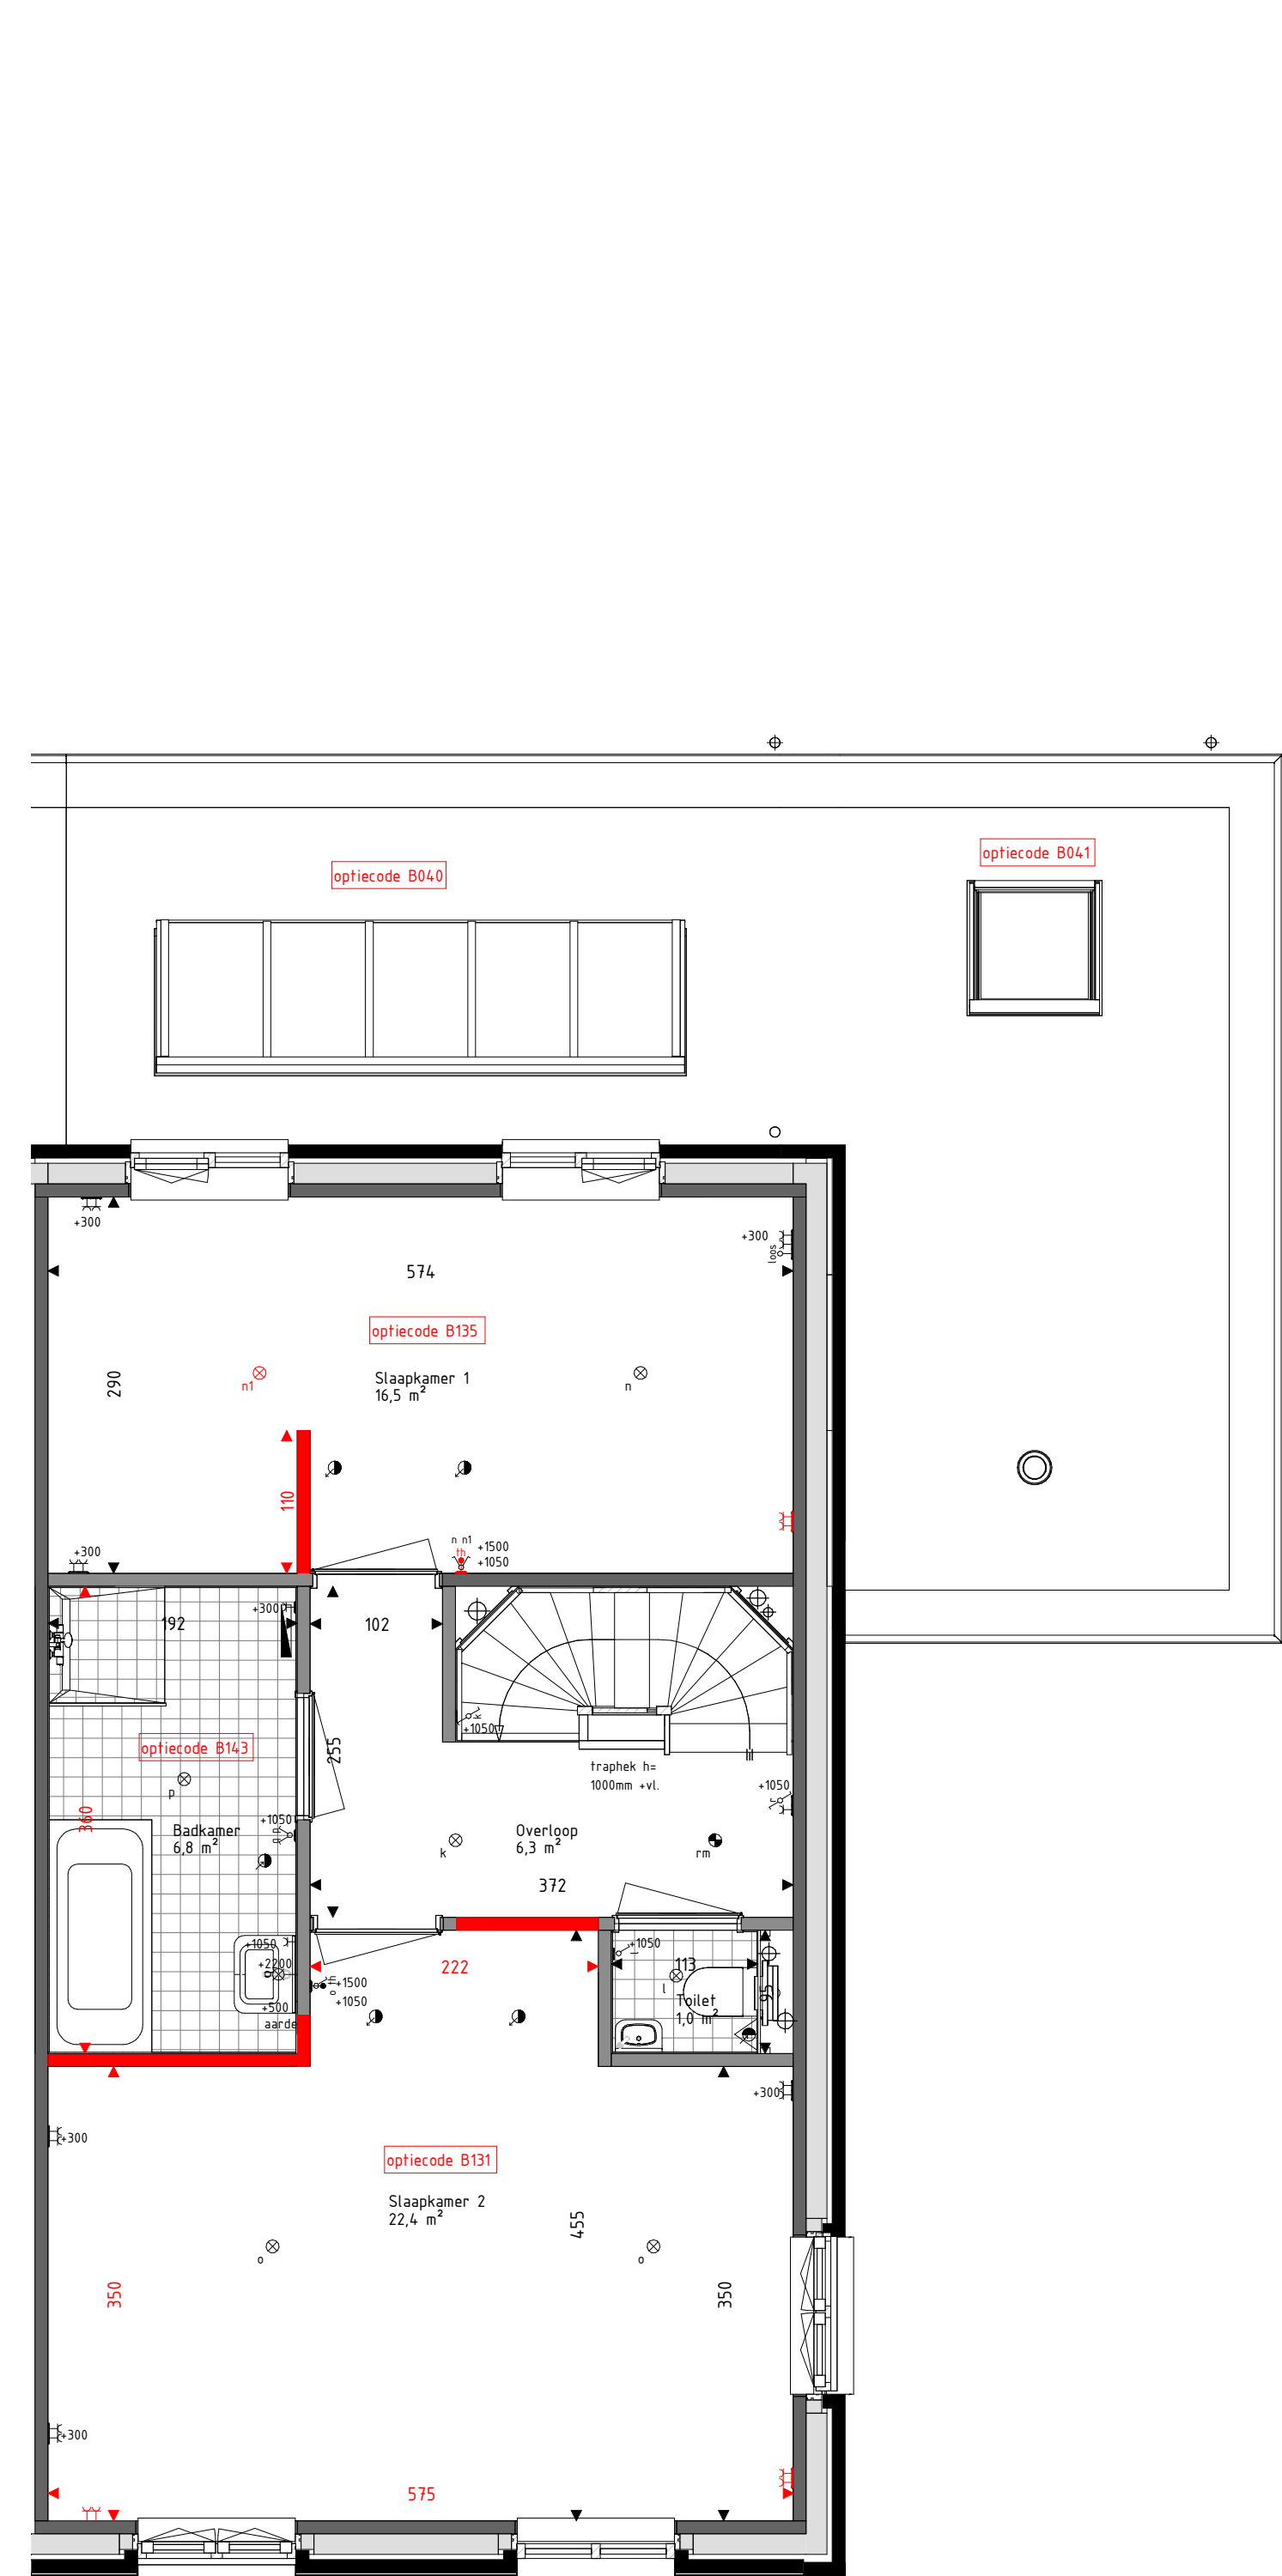


Eerste verdieping  
schaal: 1 : 50

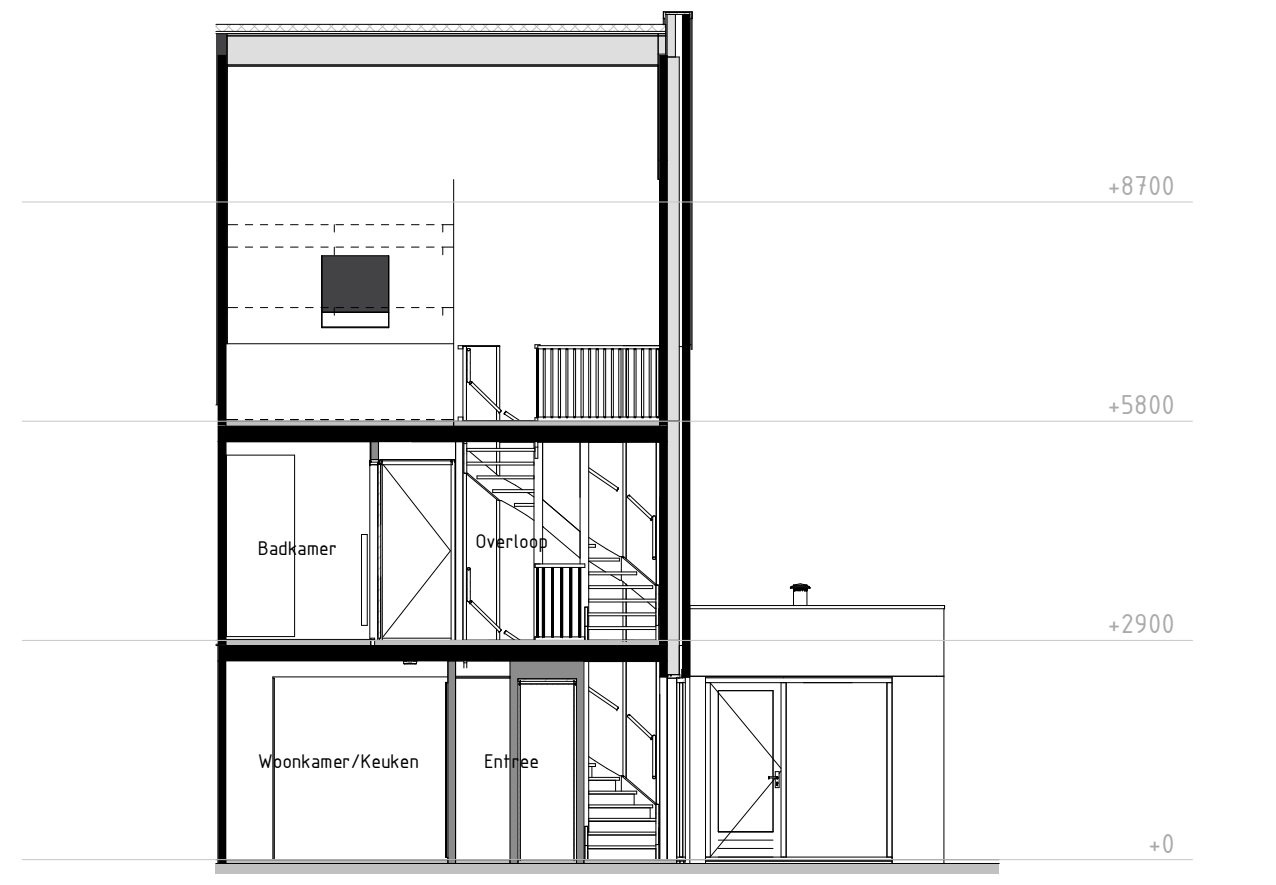


Doorsnede A  
schaal: 1 : 100

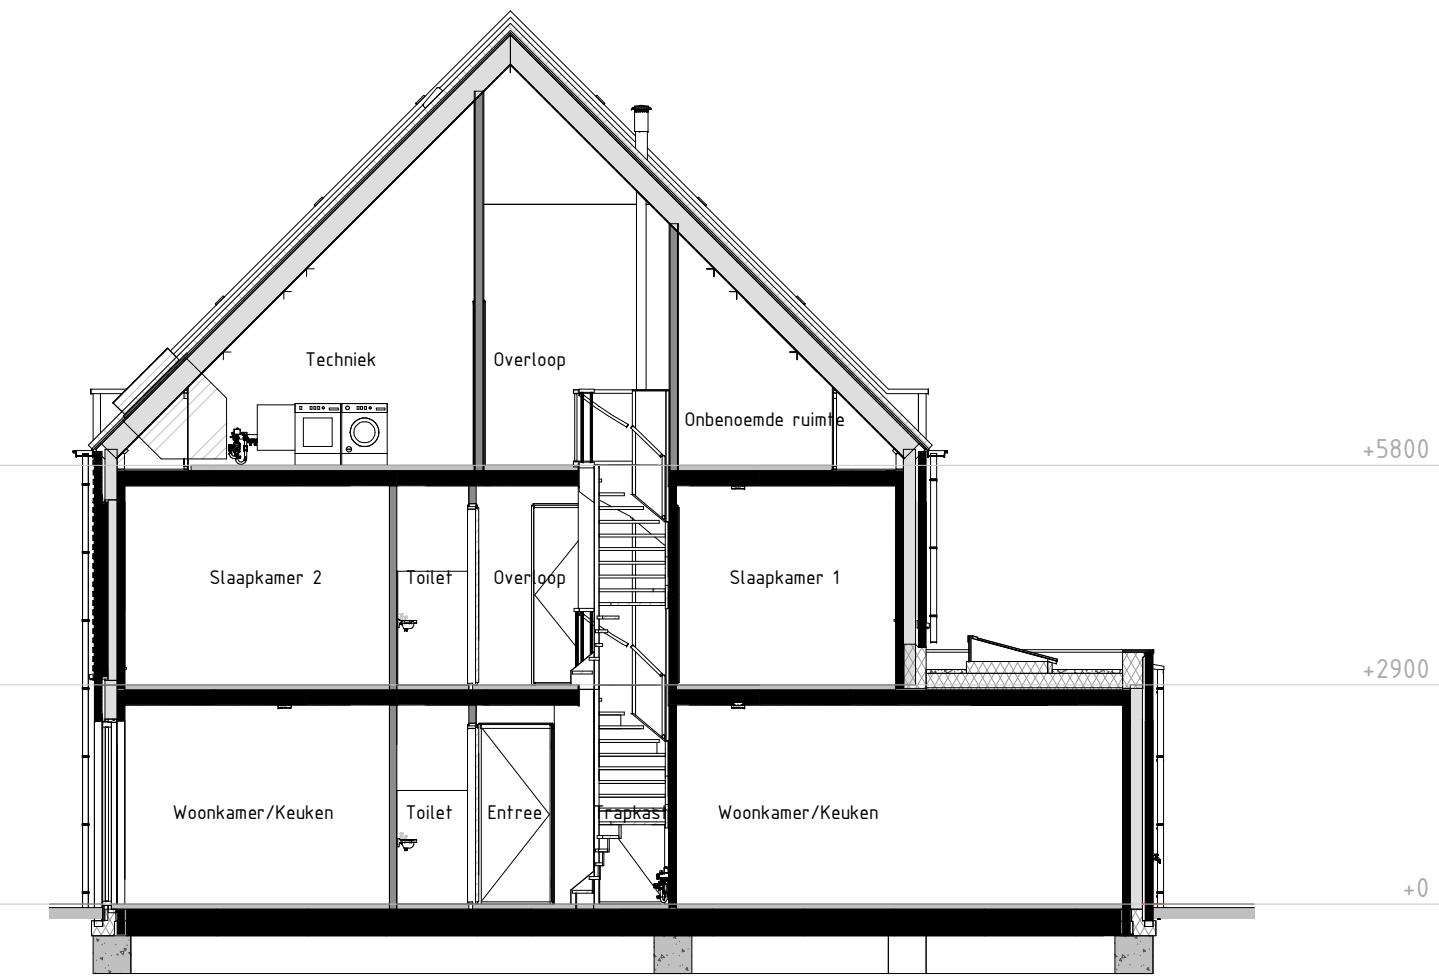


Doorsnede B  
schaal: 1 : 100

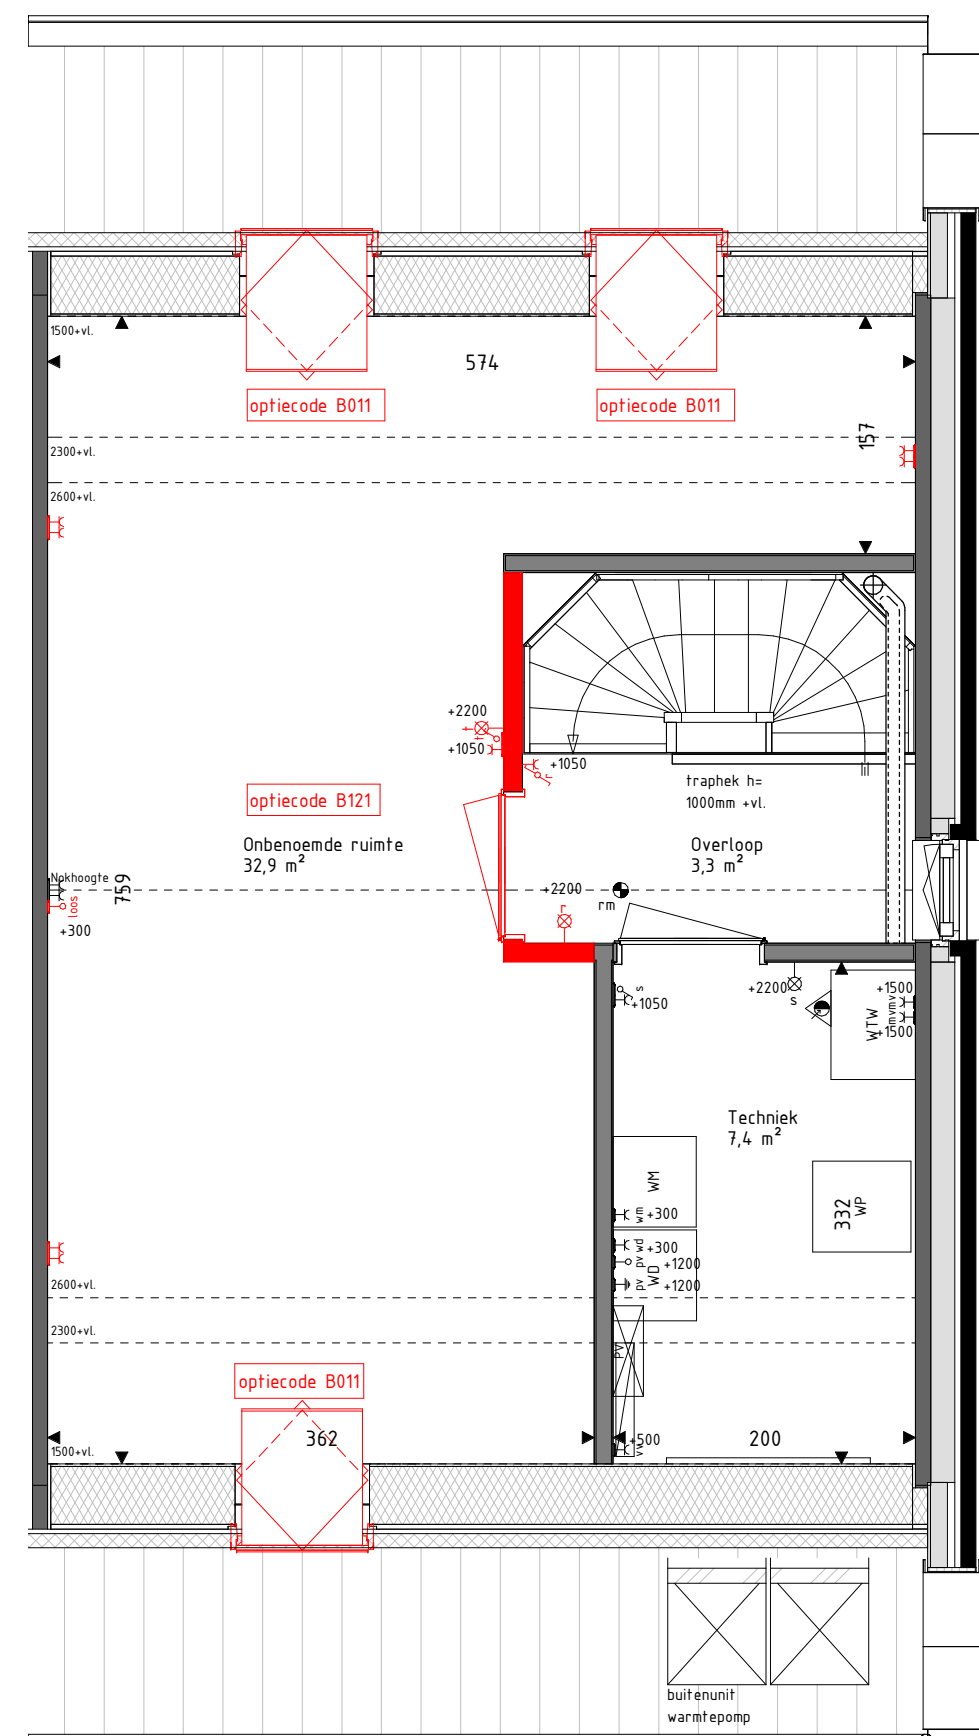

Tweede verdieping  
schaal: 1 : 50

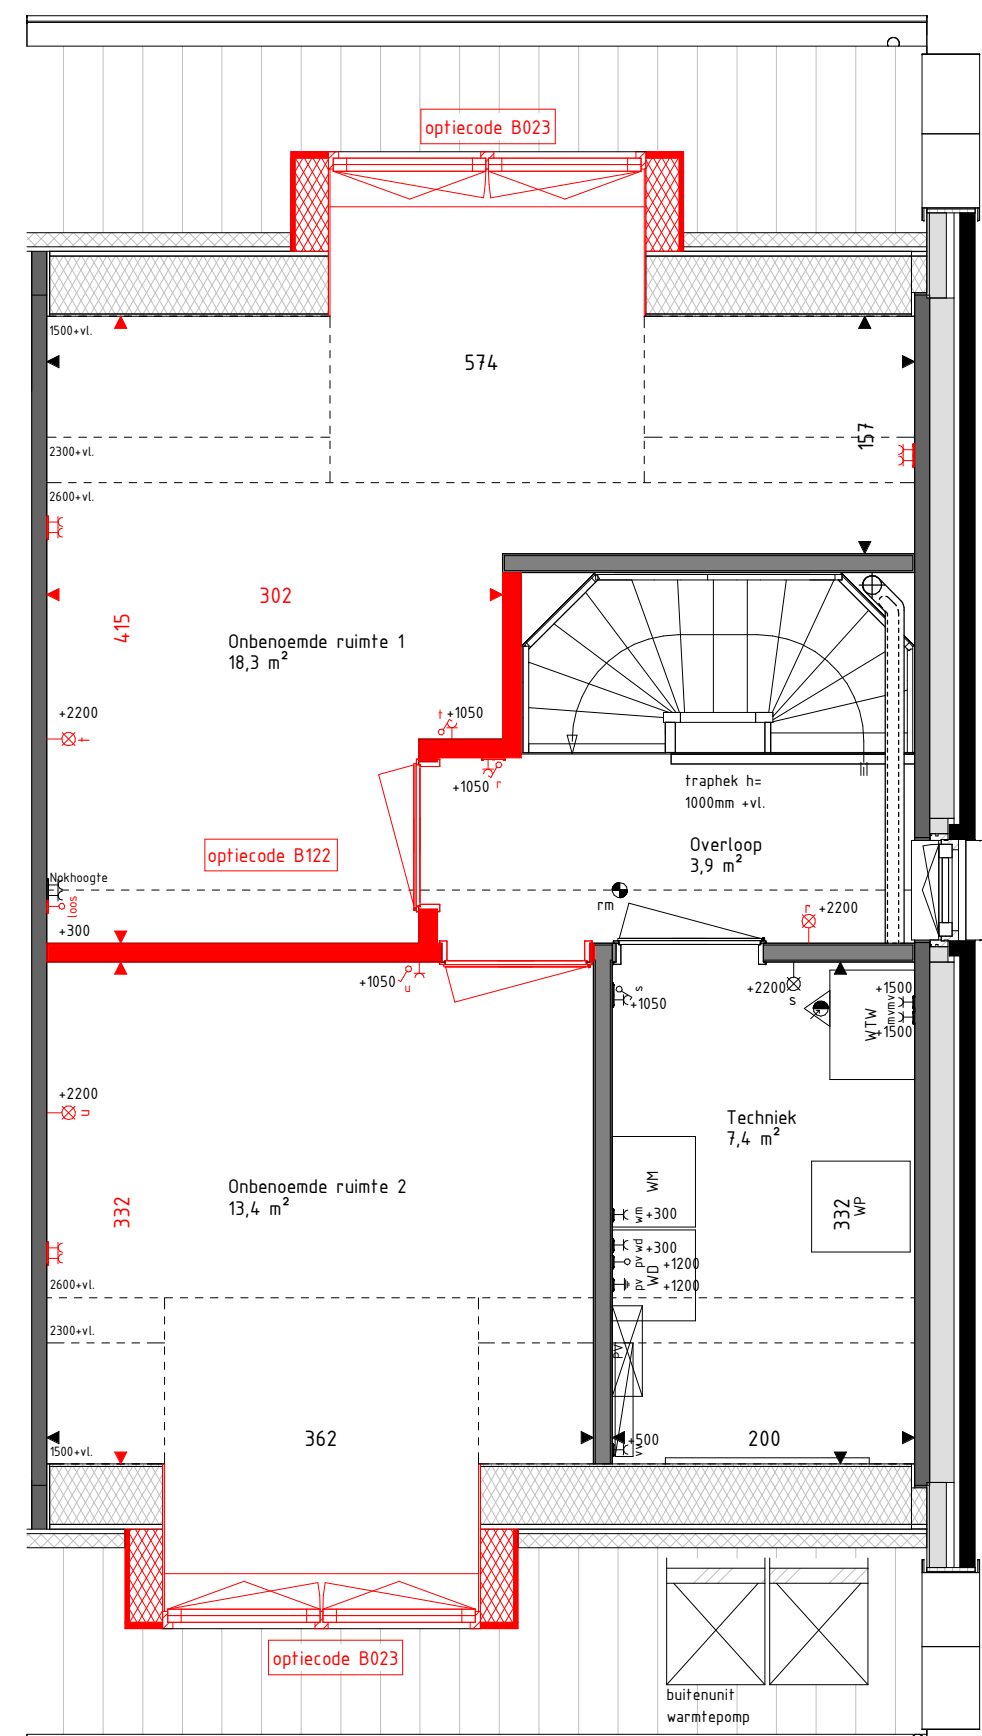

Tweede verdieping  
schaal: 1 : 50

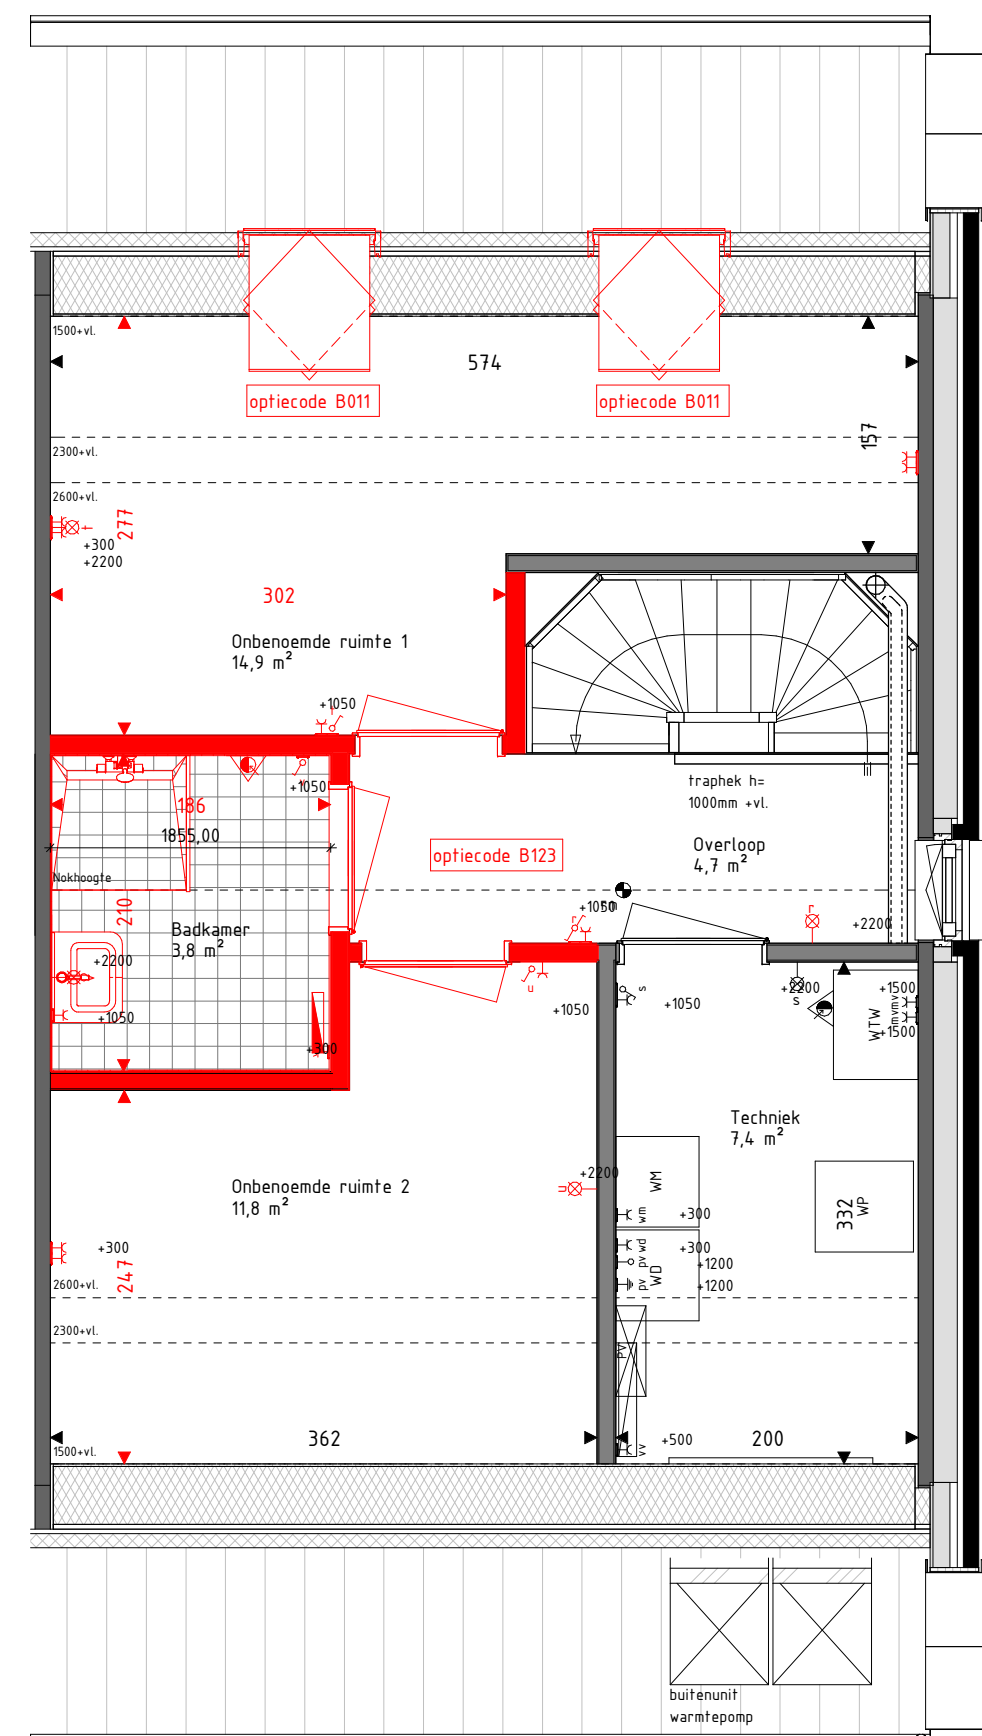

Tweede verdieping  
schaal: 1 : 50



Voorgevel  
schaal: 1 : 100



Voorgevel  
schaal: 1 : 100



Achtergevel  
schaal: 1 : 100



Achtergevel  
schaal: 1 : 100

RENV001 Materialen & arceringen:

Metselwerk A	Profiel beton elementen (grg, naturel)
Metselwerk B	Gevelbekleding (Poussot mb, naturel)
Metselwerk C	Gevelbekleding (Poussot mb, naturel)
Metselwerk D	Gevelbekleding (Poussot mb, naturel)
RENV001 Symbolen:

bedraad aansluitpunt	bedraad aansluitpunt 002 meter
bedraad aansluitpunt 010 meter	bedraad aansluitpunt 010 meter
bedraad aansluitpunt 500 meter	bedraad aansluitpunt 500 meter

- De voor de woning van toepassing zijnde symbolen zijn opgenomen in de plattegronden.  
 - Alle wandcontactdozen en aansluitpunten op 300mm boven de vloer, tenzij anders aangegeven.  
 - Alle schakelaars op 1000mm boven de vloer, tenzij anders aangegeven.  
 - Het buikschakelpunt naast de voordeur wordt uitgevoerd met een automaat, alle overige buikschakelpunten worden uitgevoerd als een buikschakel.  
 - De exacte plaatsen en afmetingen van aansluitpunten, schakelaars, ventilatieopeningen, schakelen, buikschakelpunten en andere zijn indicatief op de tekening aangegeven en worden door installateurs nader bepaald.  
 - Aareringen zijn ter indicatie.  
 - Plaatsing in conformities.  
 - Alle te de tekening aangegeven naden zijn 'circa-naden'.  
 - De voor de ruimtelijke aanpak van de woning van toepassing zijnde symbolen zijn opgenomen in de plattegronden van deze ruime, onder de laag staat daar het het knipschild.  
 - Na het aantonen van de woning en in overleg met de opdrachtgever, schiedaarswerk, etc. zullen de netto bruikbare muren te worden aangegeven aan de constructeurs van de gemeente die de muren kunnen afbreken.  
 - Dieren dienen te overleggen al het werk zelf in te meten.

**VOOR Nuernens kwartier**

**Project**  
72 won Moleneerve te Nueneen-West  
Veld E - Dorpspe Buurt

**Omschrijving**  
Optietekening Type D

**Formaat**  
A0

**Schaal**  
1:100 / 1:50

**Datum**  
15-11-2023

**Versie**

<b>Projectleider</b> C. Waaijler www.brainworkz.nl	<b>Oetekand</b> Brainworkz	<b>Projectnummer</b> 220719-00
<b>Opdrachtgever</b> Vof Nuernens Kwartier Pastoor Pieterstraat 3 5612 EZ Wierden	<b>Architect</b> SVP Architectuur en stedenbouw Het Zand 17 3811 GB Amersfoort	<b>Blaadnummer</b> VKO-D