



Wandaanzichten dubbele berging

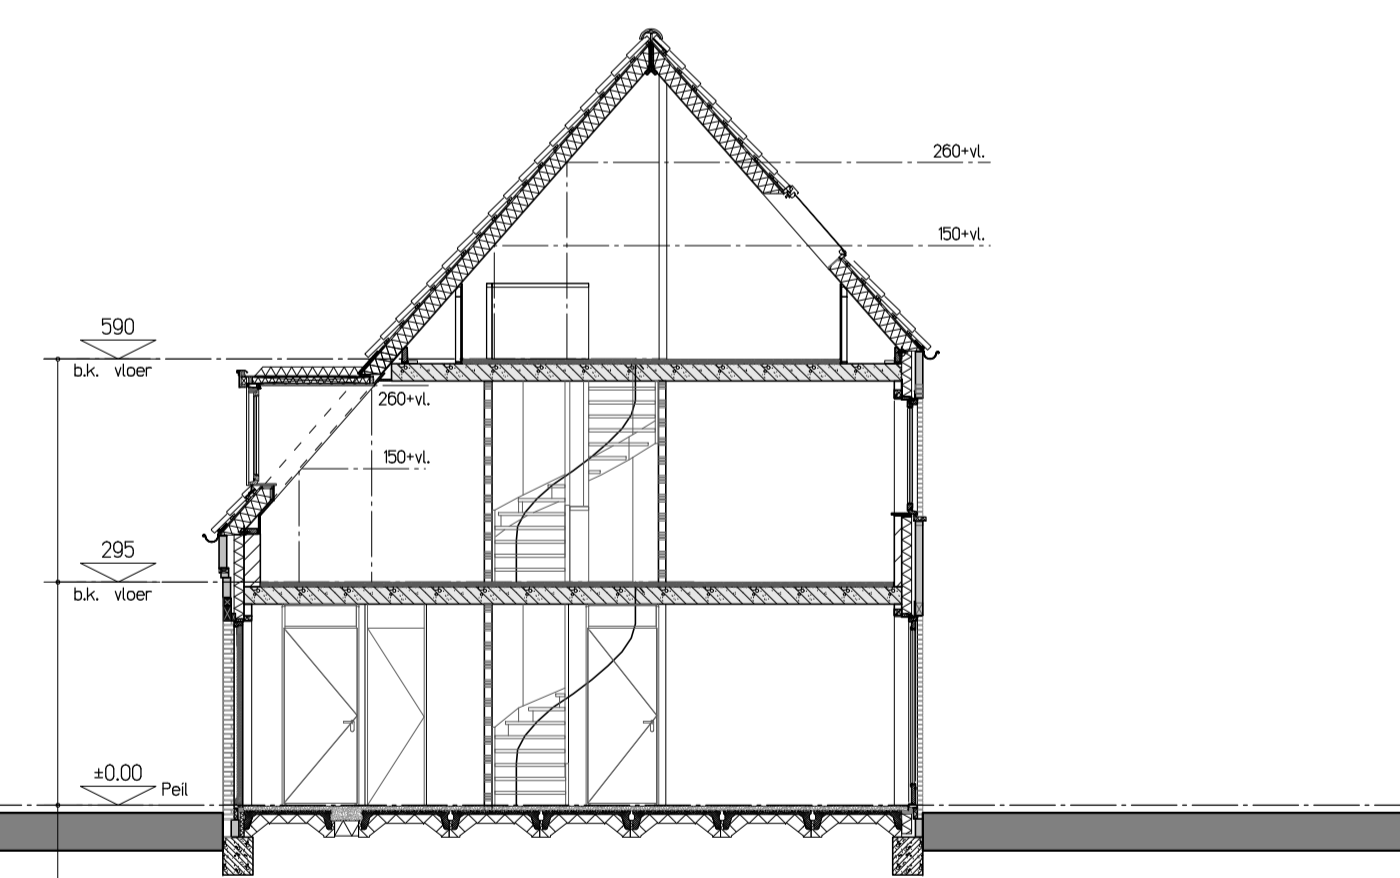


Doorsnede A-A

- RENVOOI:**
- metselwerk baksteen
 - kalkzandsteen
 - lichte scheidingwand
 - HWA hemelwaterafvoer
 - elektrische radiator
 - opstelplaats wasmachine
 - opstelplaats wasdroger
 - opstelplaats verdeler vloerverwarming
 - installatiezone opstelruimte techniek
 - buitenkraan
 - rookmelder
 - enkele contactdoos
 - dubbele contactdoos
 - enkelpolige schakelaar
 - wisselschakelaar
 - loze leiding naar meterkast
 - thermostaat
 - bediening mechanische ventilatie
 - gas aansluiting
 - data aansluiting
 - WLAN accesspoint
 - schel
 - bedrukker
 - plafondlichtpunt
 - wandlichtpunt

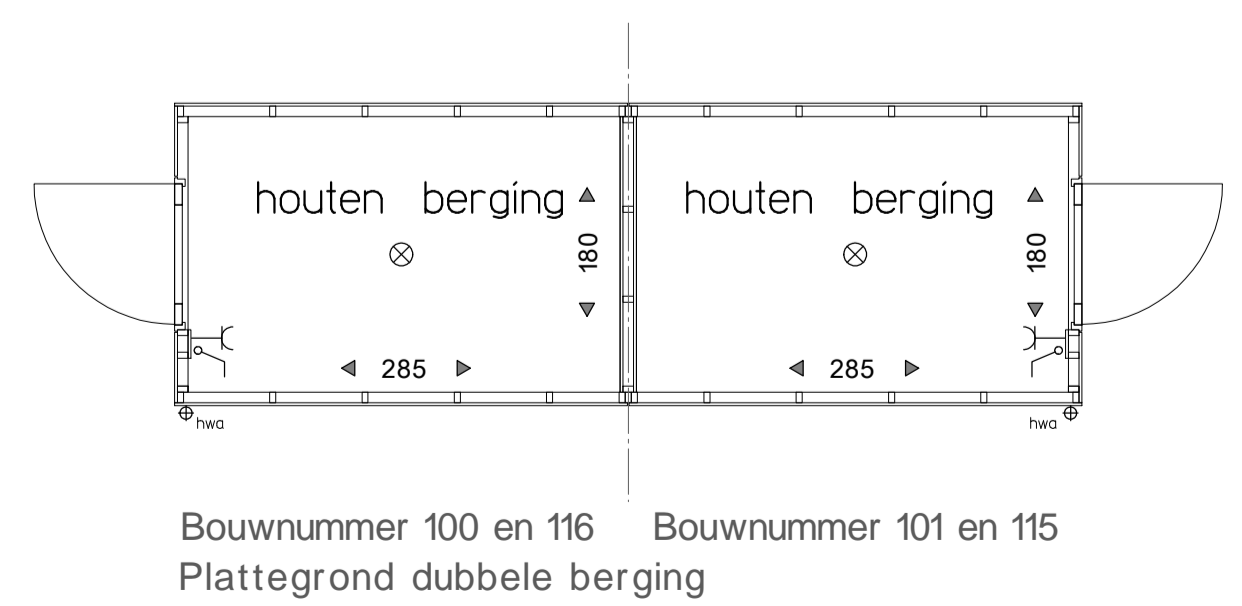

Bouwnummer 100 en 116 Bouwnummer 101 en 115
Plattegrond dubbele berging

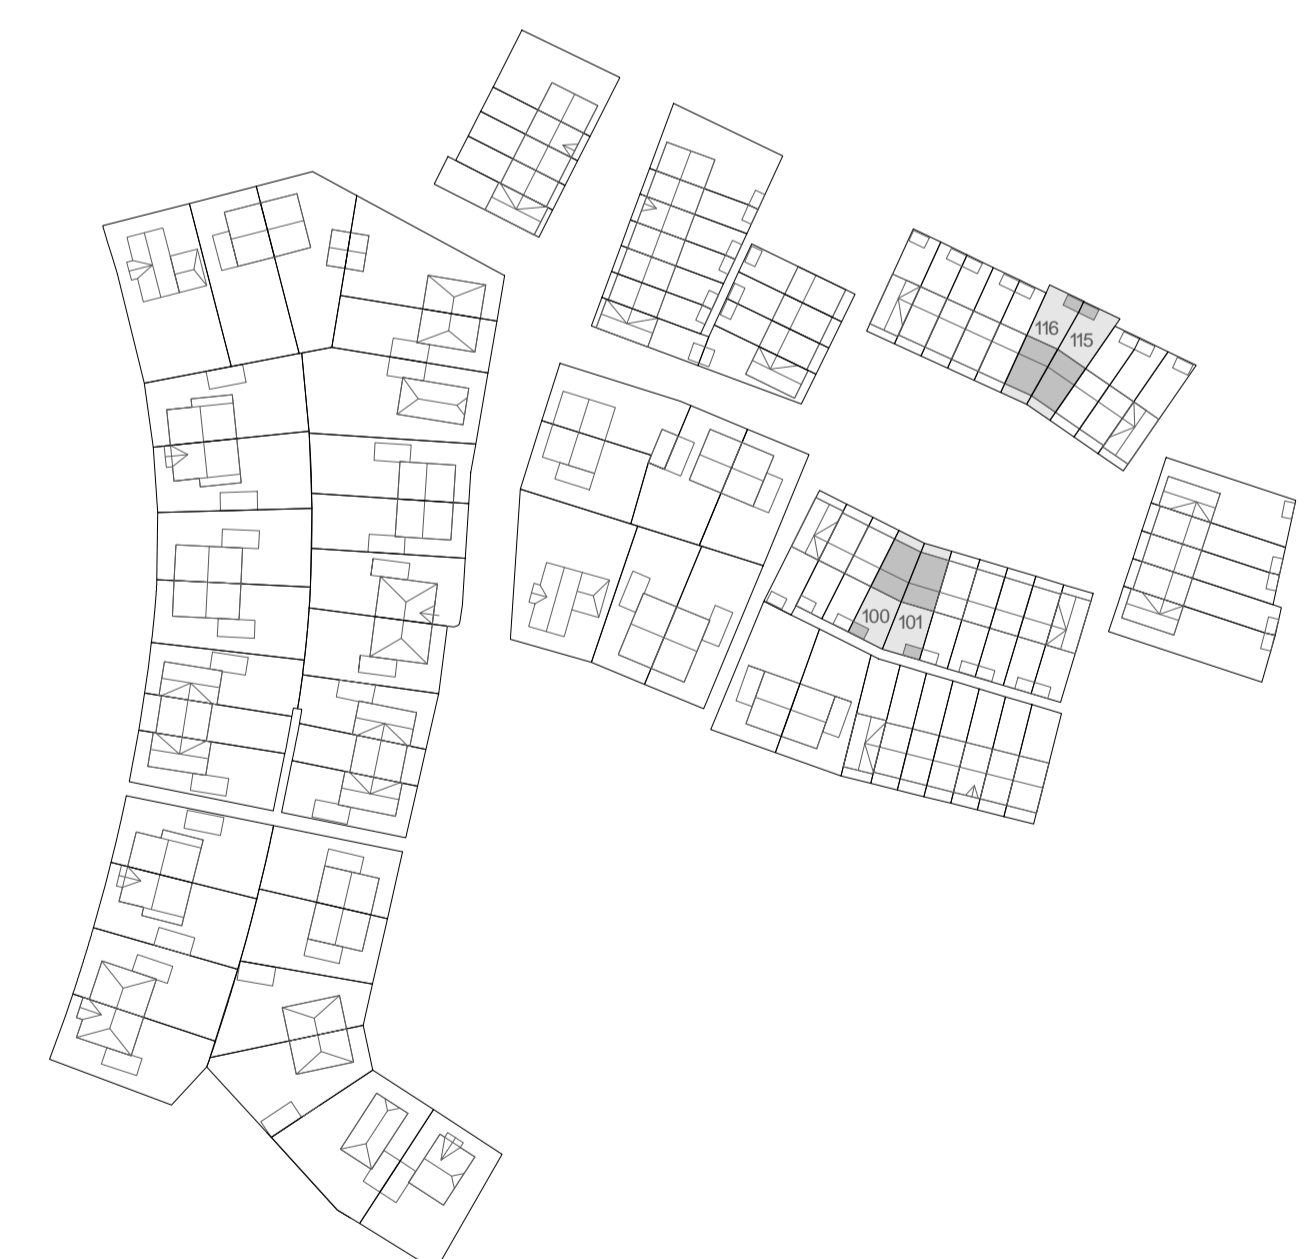

NUENEN-WEST
87 woningen Bouwveld D

Type R en R gespiegeld
Bouwnummer 100
101, 115 en 116
SCHAAL
1:50/1:100
DATUM
16-07-2018
tekening
VK - R01

