

Legenda


Begrenzing van de onderscheidene gedeelten van het gebouw en de grond, die bestemd zijn als afzonderlijk geheel te worden gebruikt en waarvan het uitsluitend gebruik in een appartementsrecht zijn begrepen

Plattegrond en indeling van het gebouw en de grond, zoals bekend ten tijde van waarmerking

Digitale kadastrale perceelgrens

1234

Appartementsrechtindex

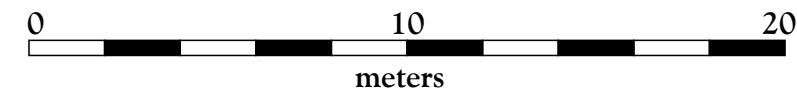

tweede verdieping



eerste verdieping



begane grond



Kadastrale Situatie

Gemeente

Nuenen

Sectie

D

Nummers

5388 en 5392

Schaal

1 : 500

(Percelen hebben ten tijde van waarmerking voorlopige kadastrale grenzen)

SPLITSINGSTEKENING

Nuenen

Westerpark - Vorst I

Deze tekening behoort bij de aanvraag tot vaststelling van het complexnummer bij de voorgenomen splitsing in 15 appartementsrechten van de percelen kadastraal bekend in de gemeente Nuenen sectie D nummer 5388 en 5392

Eindhoven,



De Notaris

Depotnummer:	Complexnummer:	Vastgesteld d.d.:
Opdrachtgever:	BPD Ontwikkeling BV Regio Zuid Kronehoefstraat 72 5622 AC Eindhoven	Werknummer: 2024-059 Getekend, maart 2024 Versie: 28 april 2025
 Geerts teken- en adviesburo Geerts teken- en adviesburo Stratumsedijk 22H 5611 ND Eindhoven tel: 040 205 18 34 mail: Geerts@teken-adviesburo.nl web: Geerts - teken-adviesburo.nl	Blad 1 van 2 bladen Schaal 1 : 200 Formaat A2	
	Aan deze tekening kunnen géén betrouwbare maten worden ontleend.	


Legenda

- Begrenzing van de onderscheidene gedeelten van het gebouw en de grond, die bestemd zijn als afzonderlijk geheel te worden gebruikt en waarvan het uitsluitend gebruik in een appartementsrecht zijn begrepen
- Plattegrond en indeling van het gebouw en de grond, zoals bekend ten tijde van waarmede
- Digitale kadastrale perceelsgrens

1234 Appartementsrechtindex

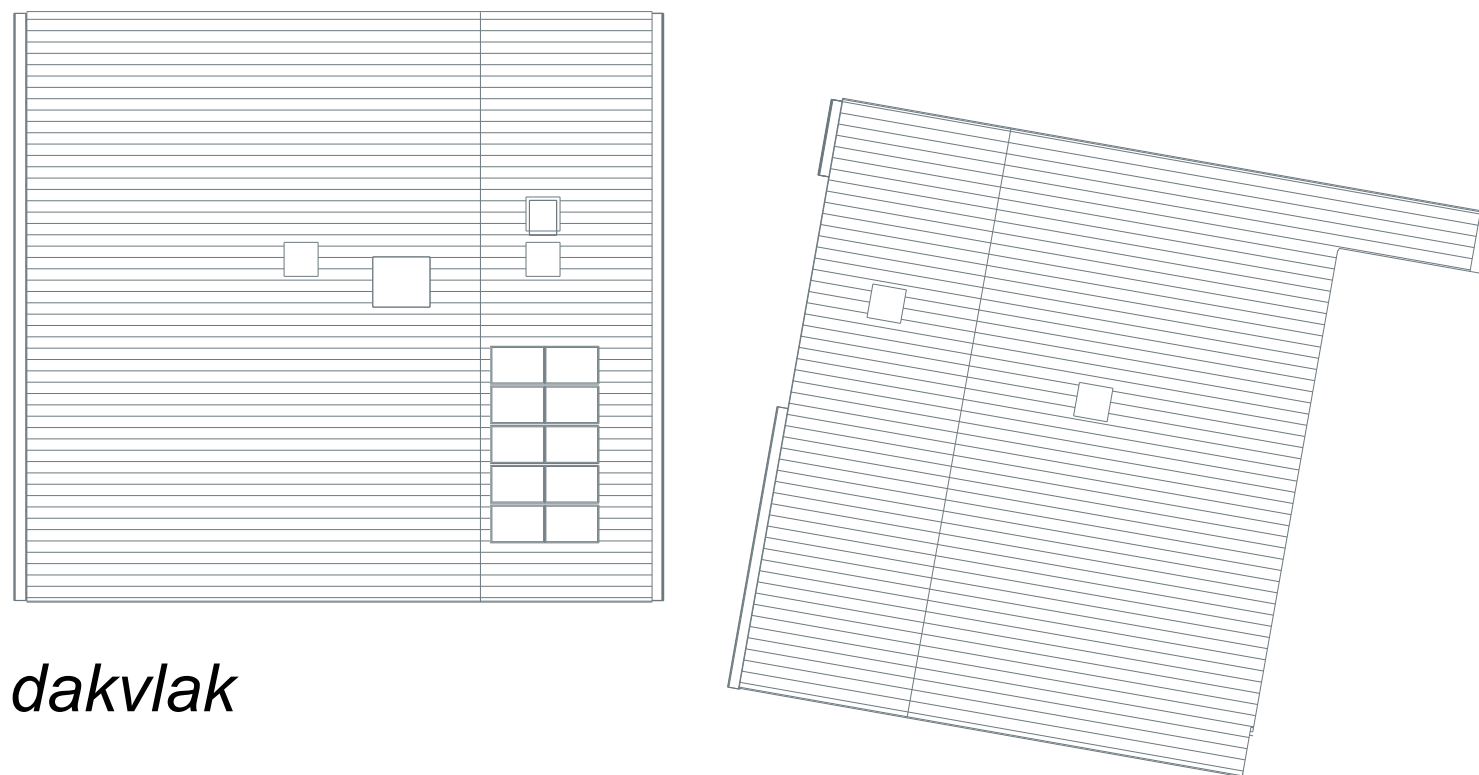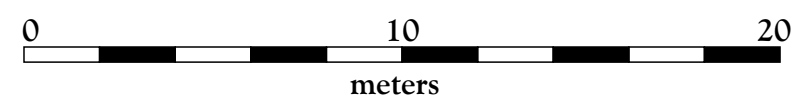

dakvlak

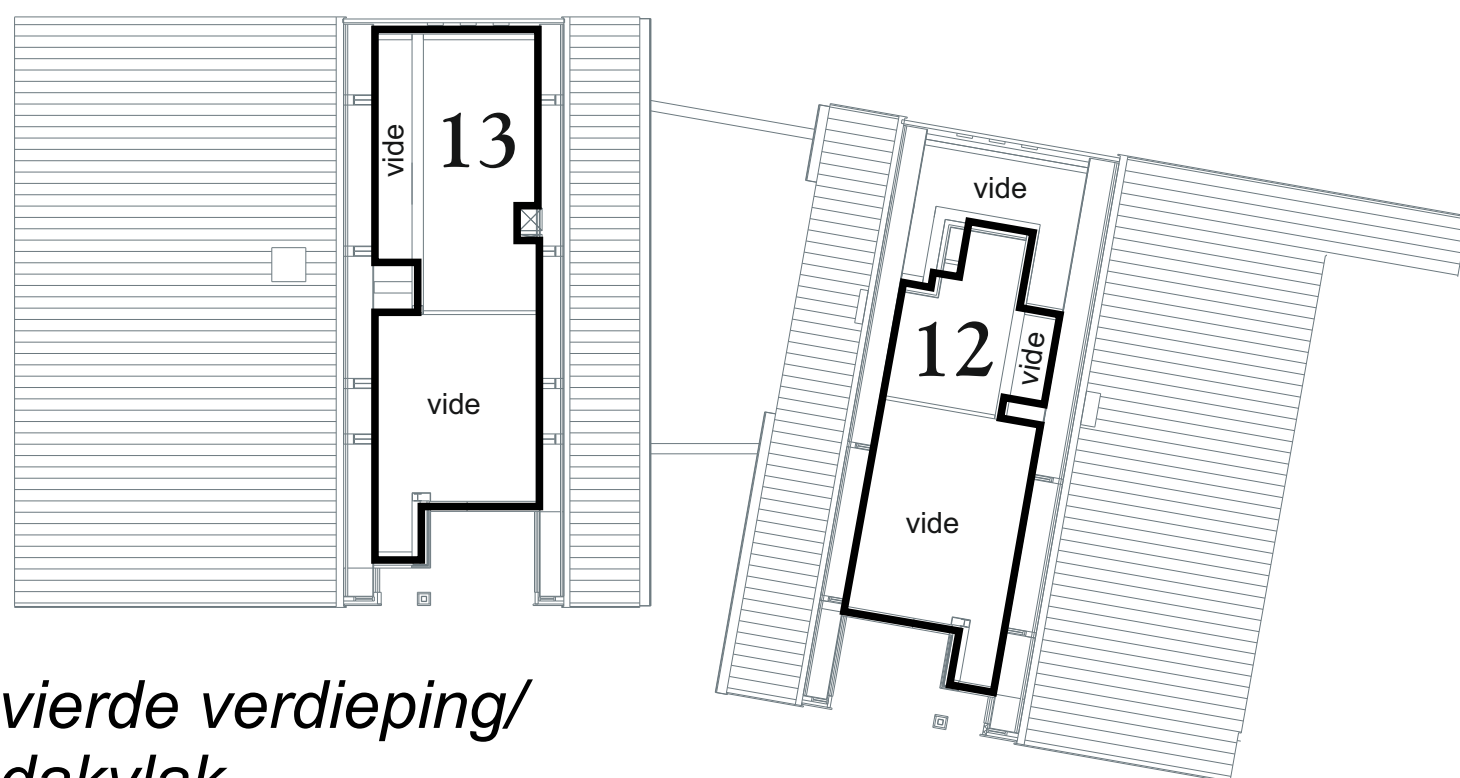

*vierde verdieping/
dakvlak*



*derde verdieping/
dakvlak*



Kadastrale Situatie

Gemeente	Nuenen
Sectie	D
Nummers	5388 en 5392
Schaal	1 : 500

(Percelen hebben ten tijde van waarmerking voorlopige kadastrale grenzen)



SPLITSINGSTEKENING

Nuenen
Westerpark - Vorst I

Deze tekening behoort bij de aanvraag tot vaststelling van het complexnummer bij de voorgenomen splitsing in 15 appartementsrechten van de percelen kadastraal bekend in de gemeente Nuenen sectie D nummer 5388 en 5392

Eindhoven,
De Notaris

Depotnummer:		Complexnummer:		Vastgesteld d.d.:	
Opdrachtgever:		BPD Ontwikkeling BV Regio Zuid Kronehoefstraat 72 5622 AC Eindhoven		Werknummer: 2024-059	
				Getekend, maart 2024	
 Geerts teken- en adviesburo Stratumsedijk 22H 5611 ND Eindhoven tel: 040 205 18 34  Geerts teken- en adviesburo		mail: Geerts@teken-adviesburo.nl web: Geerts - teken-adviesburo.nl		Versie: 28 april 2025	
				Blad 2 van 2 bladen	
				Schaal 1 : 200	
				Formaat A2	
Aan deze tekening kunnen géén betrouwbare maten worden ontleend.					