



bouwnummer 171
gevelaanzicht noord




bouwnummer 171
gevelaanzicht west




bouwnummer 172
gevelaanzicht zuid




bouwnummer 172
gevelaanzicht oost

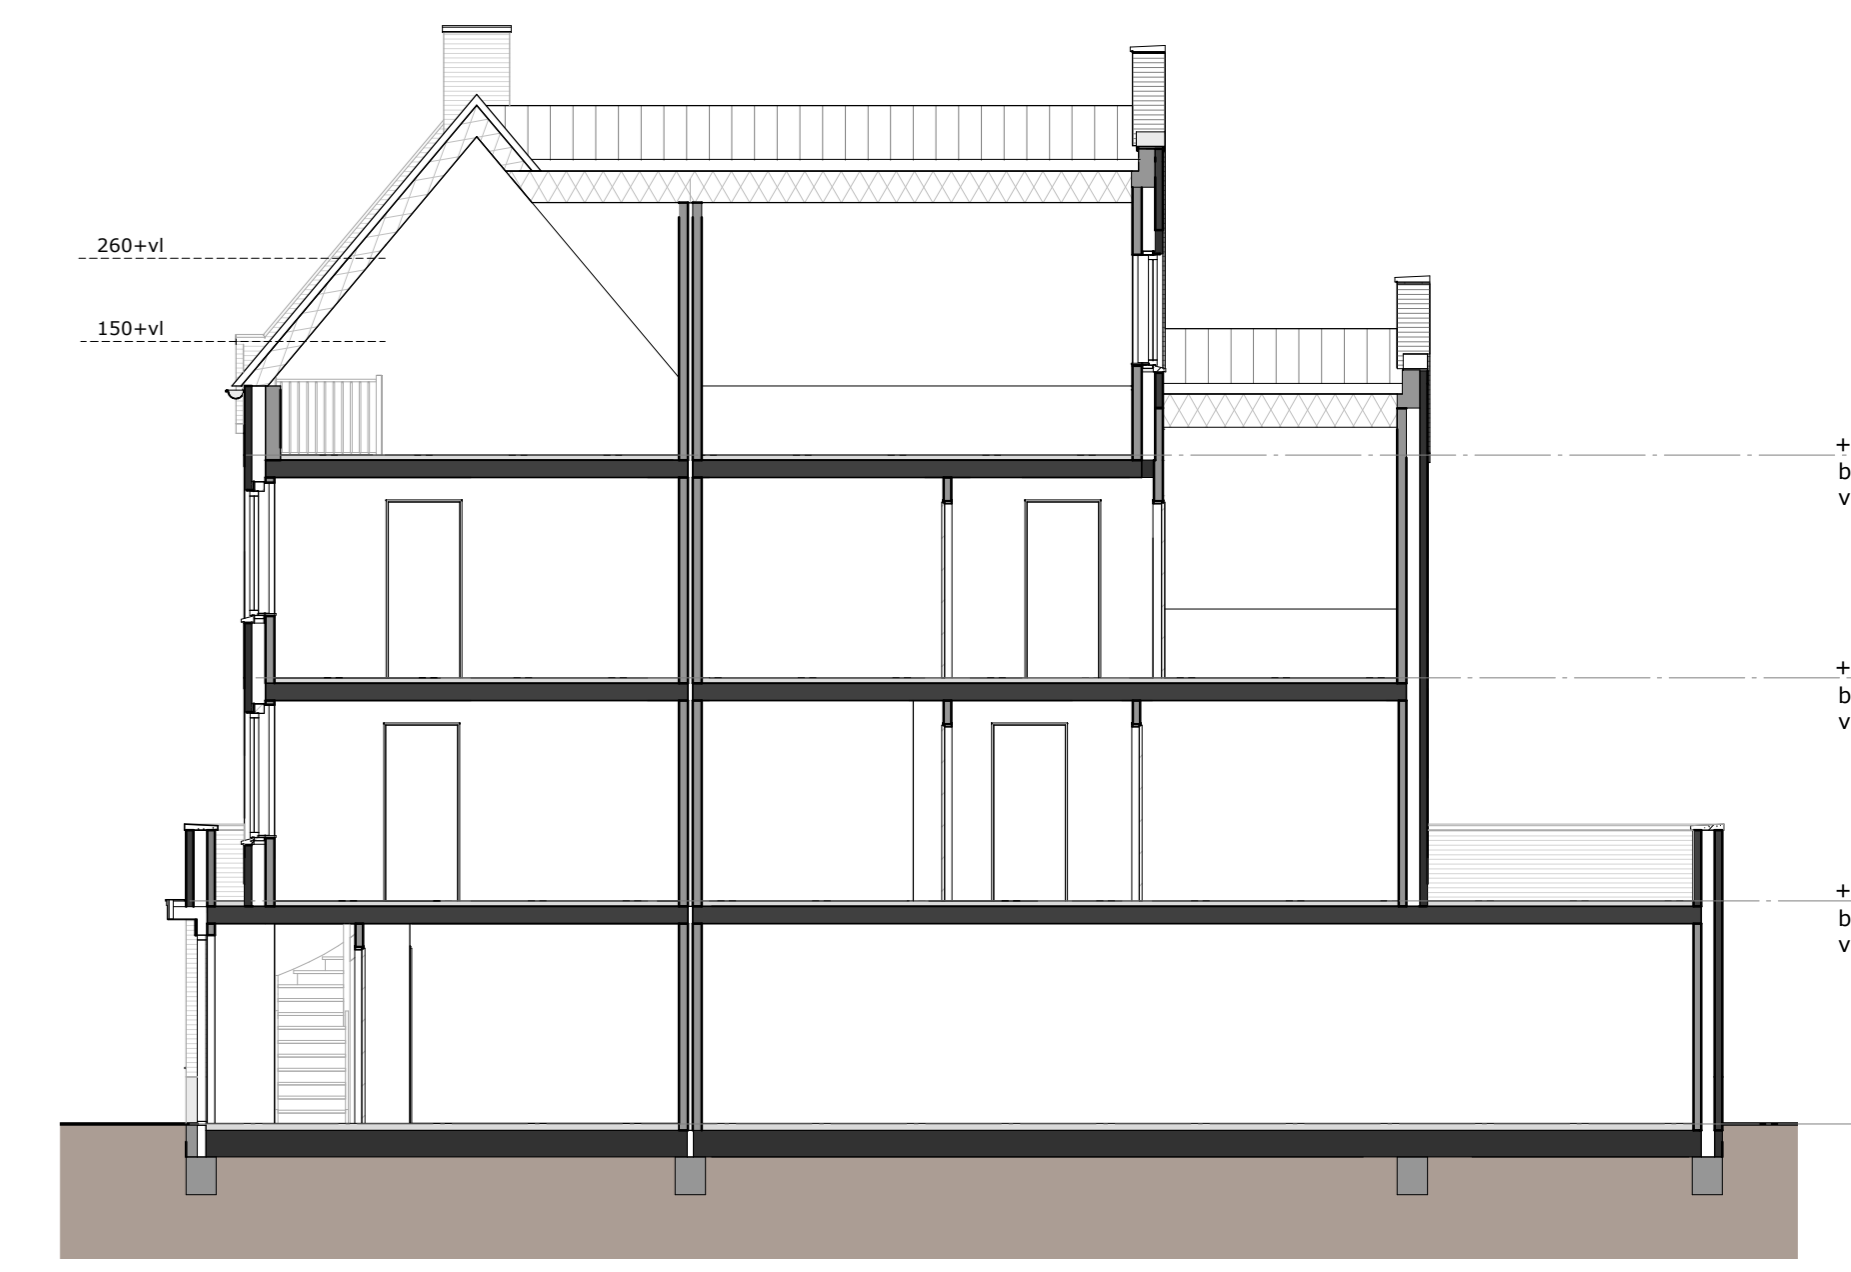


bouwnummer 171
doorsnede A

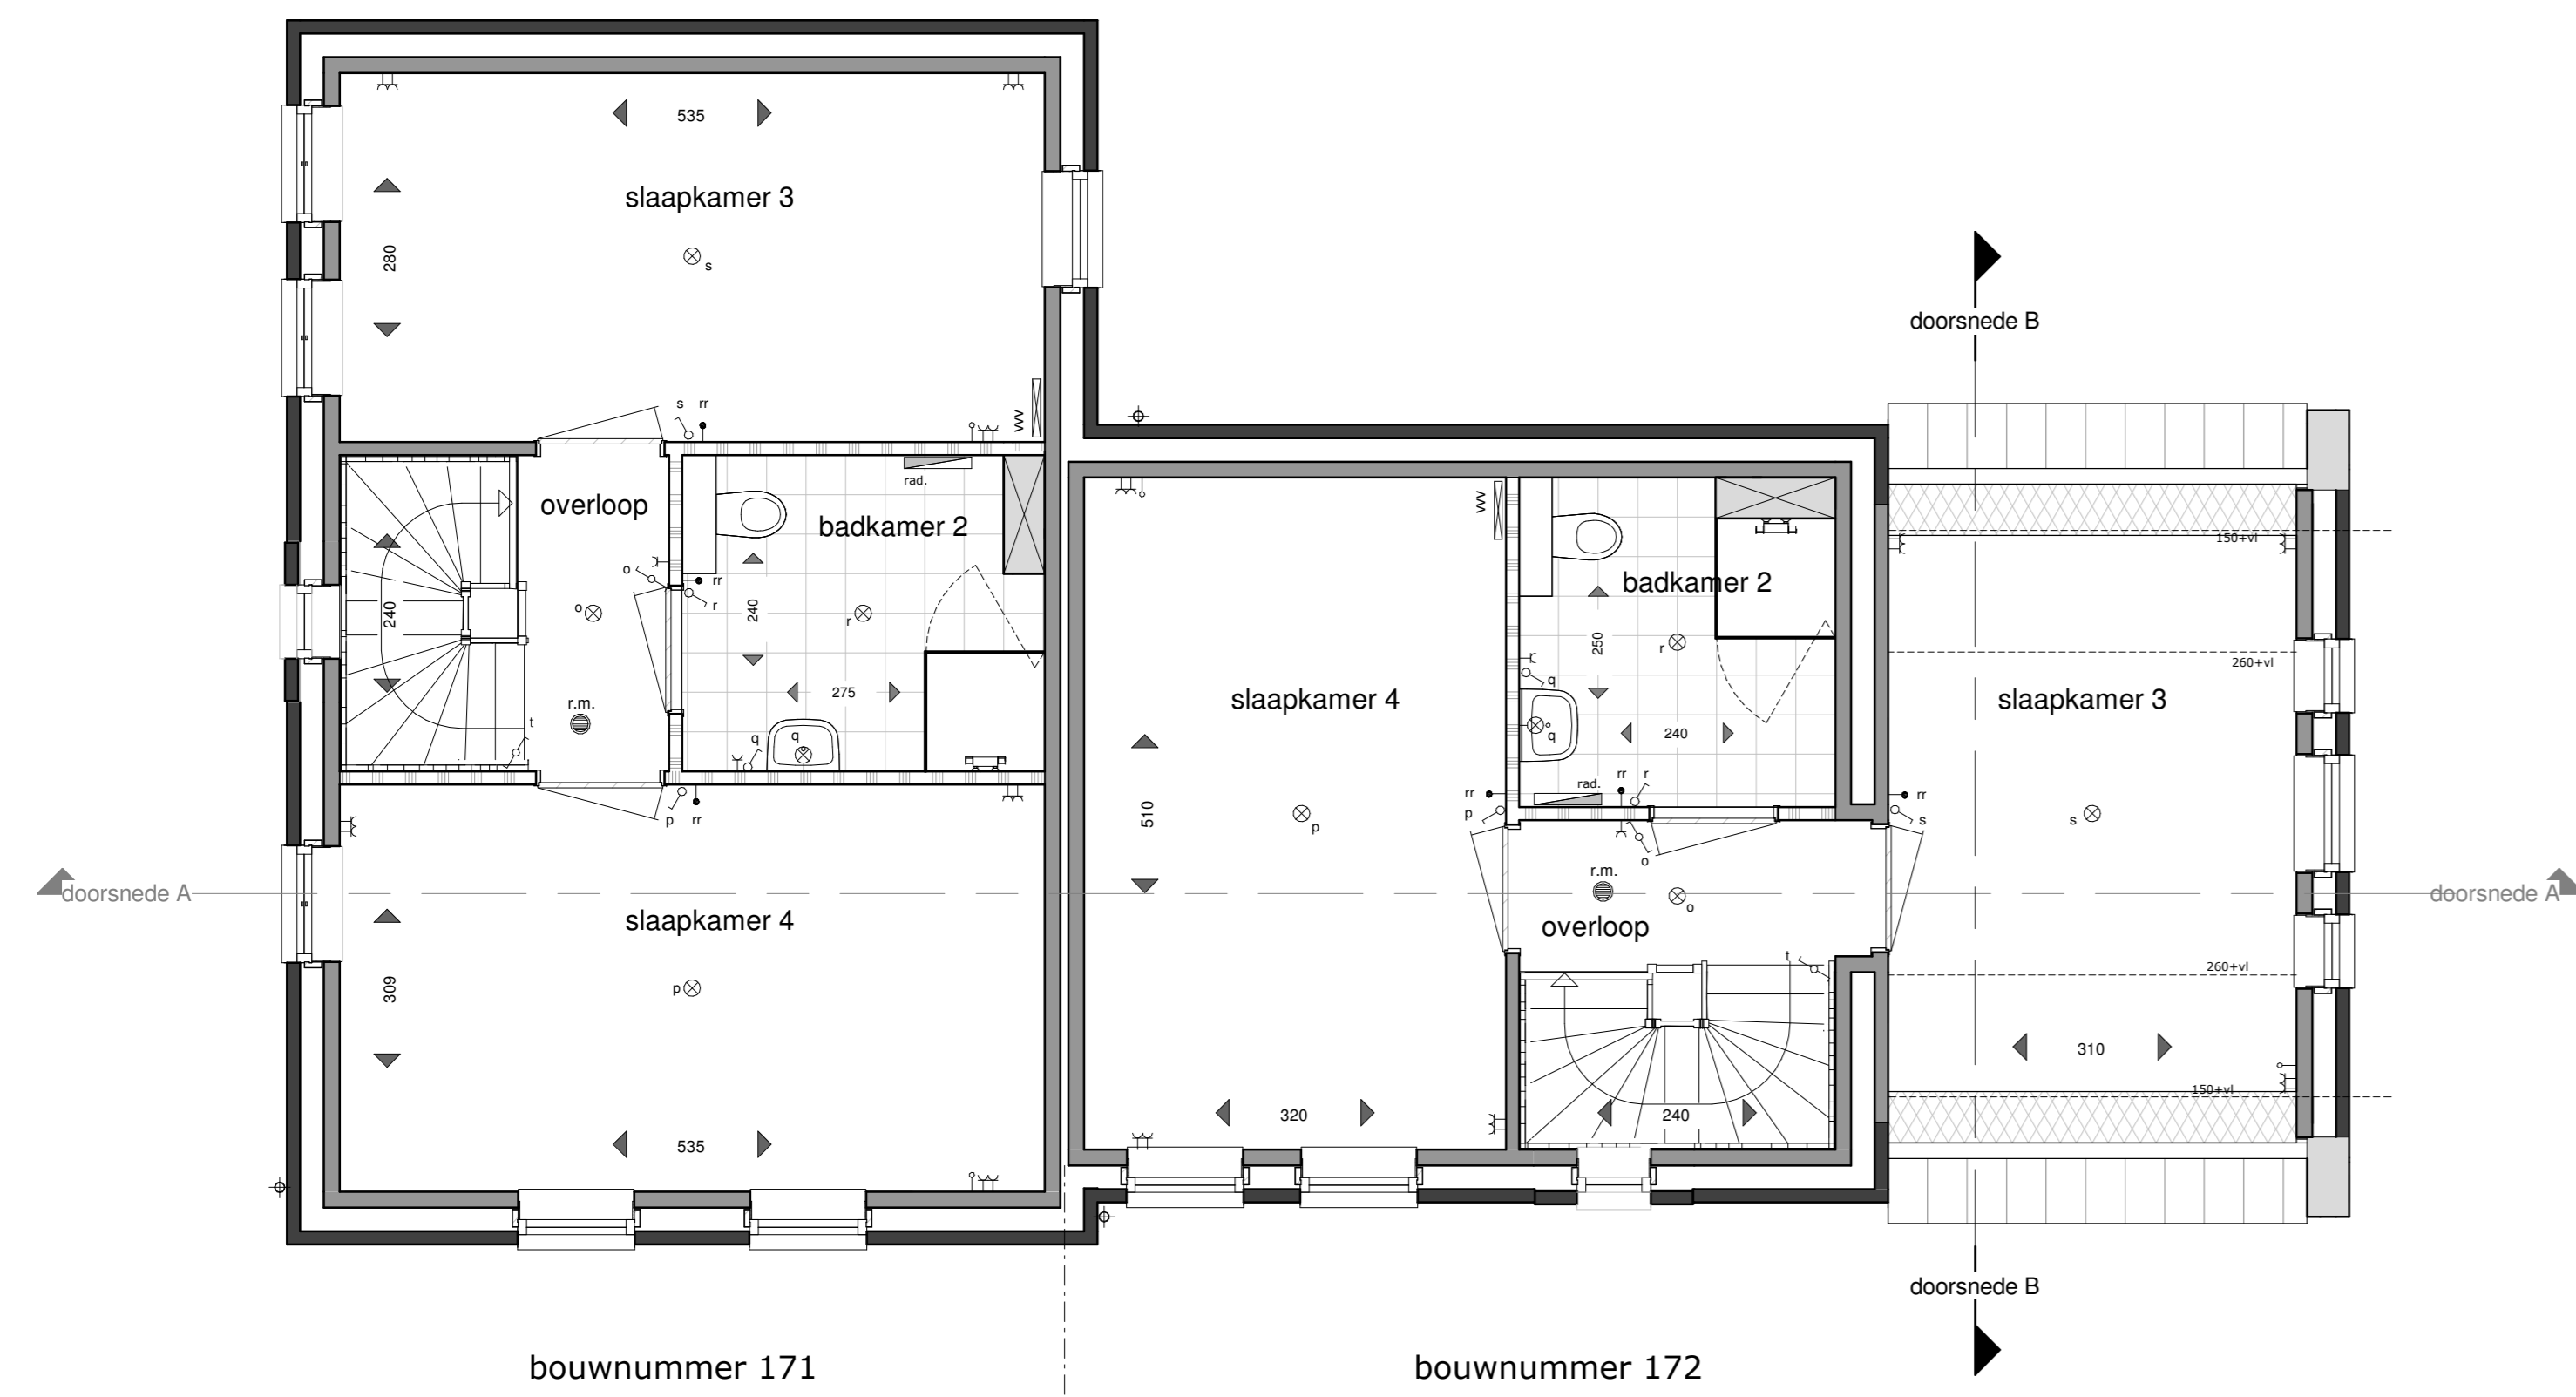


tweede verdieping

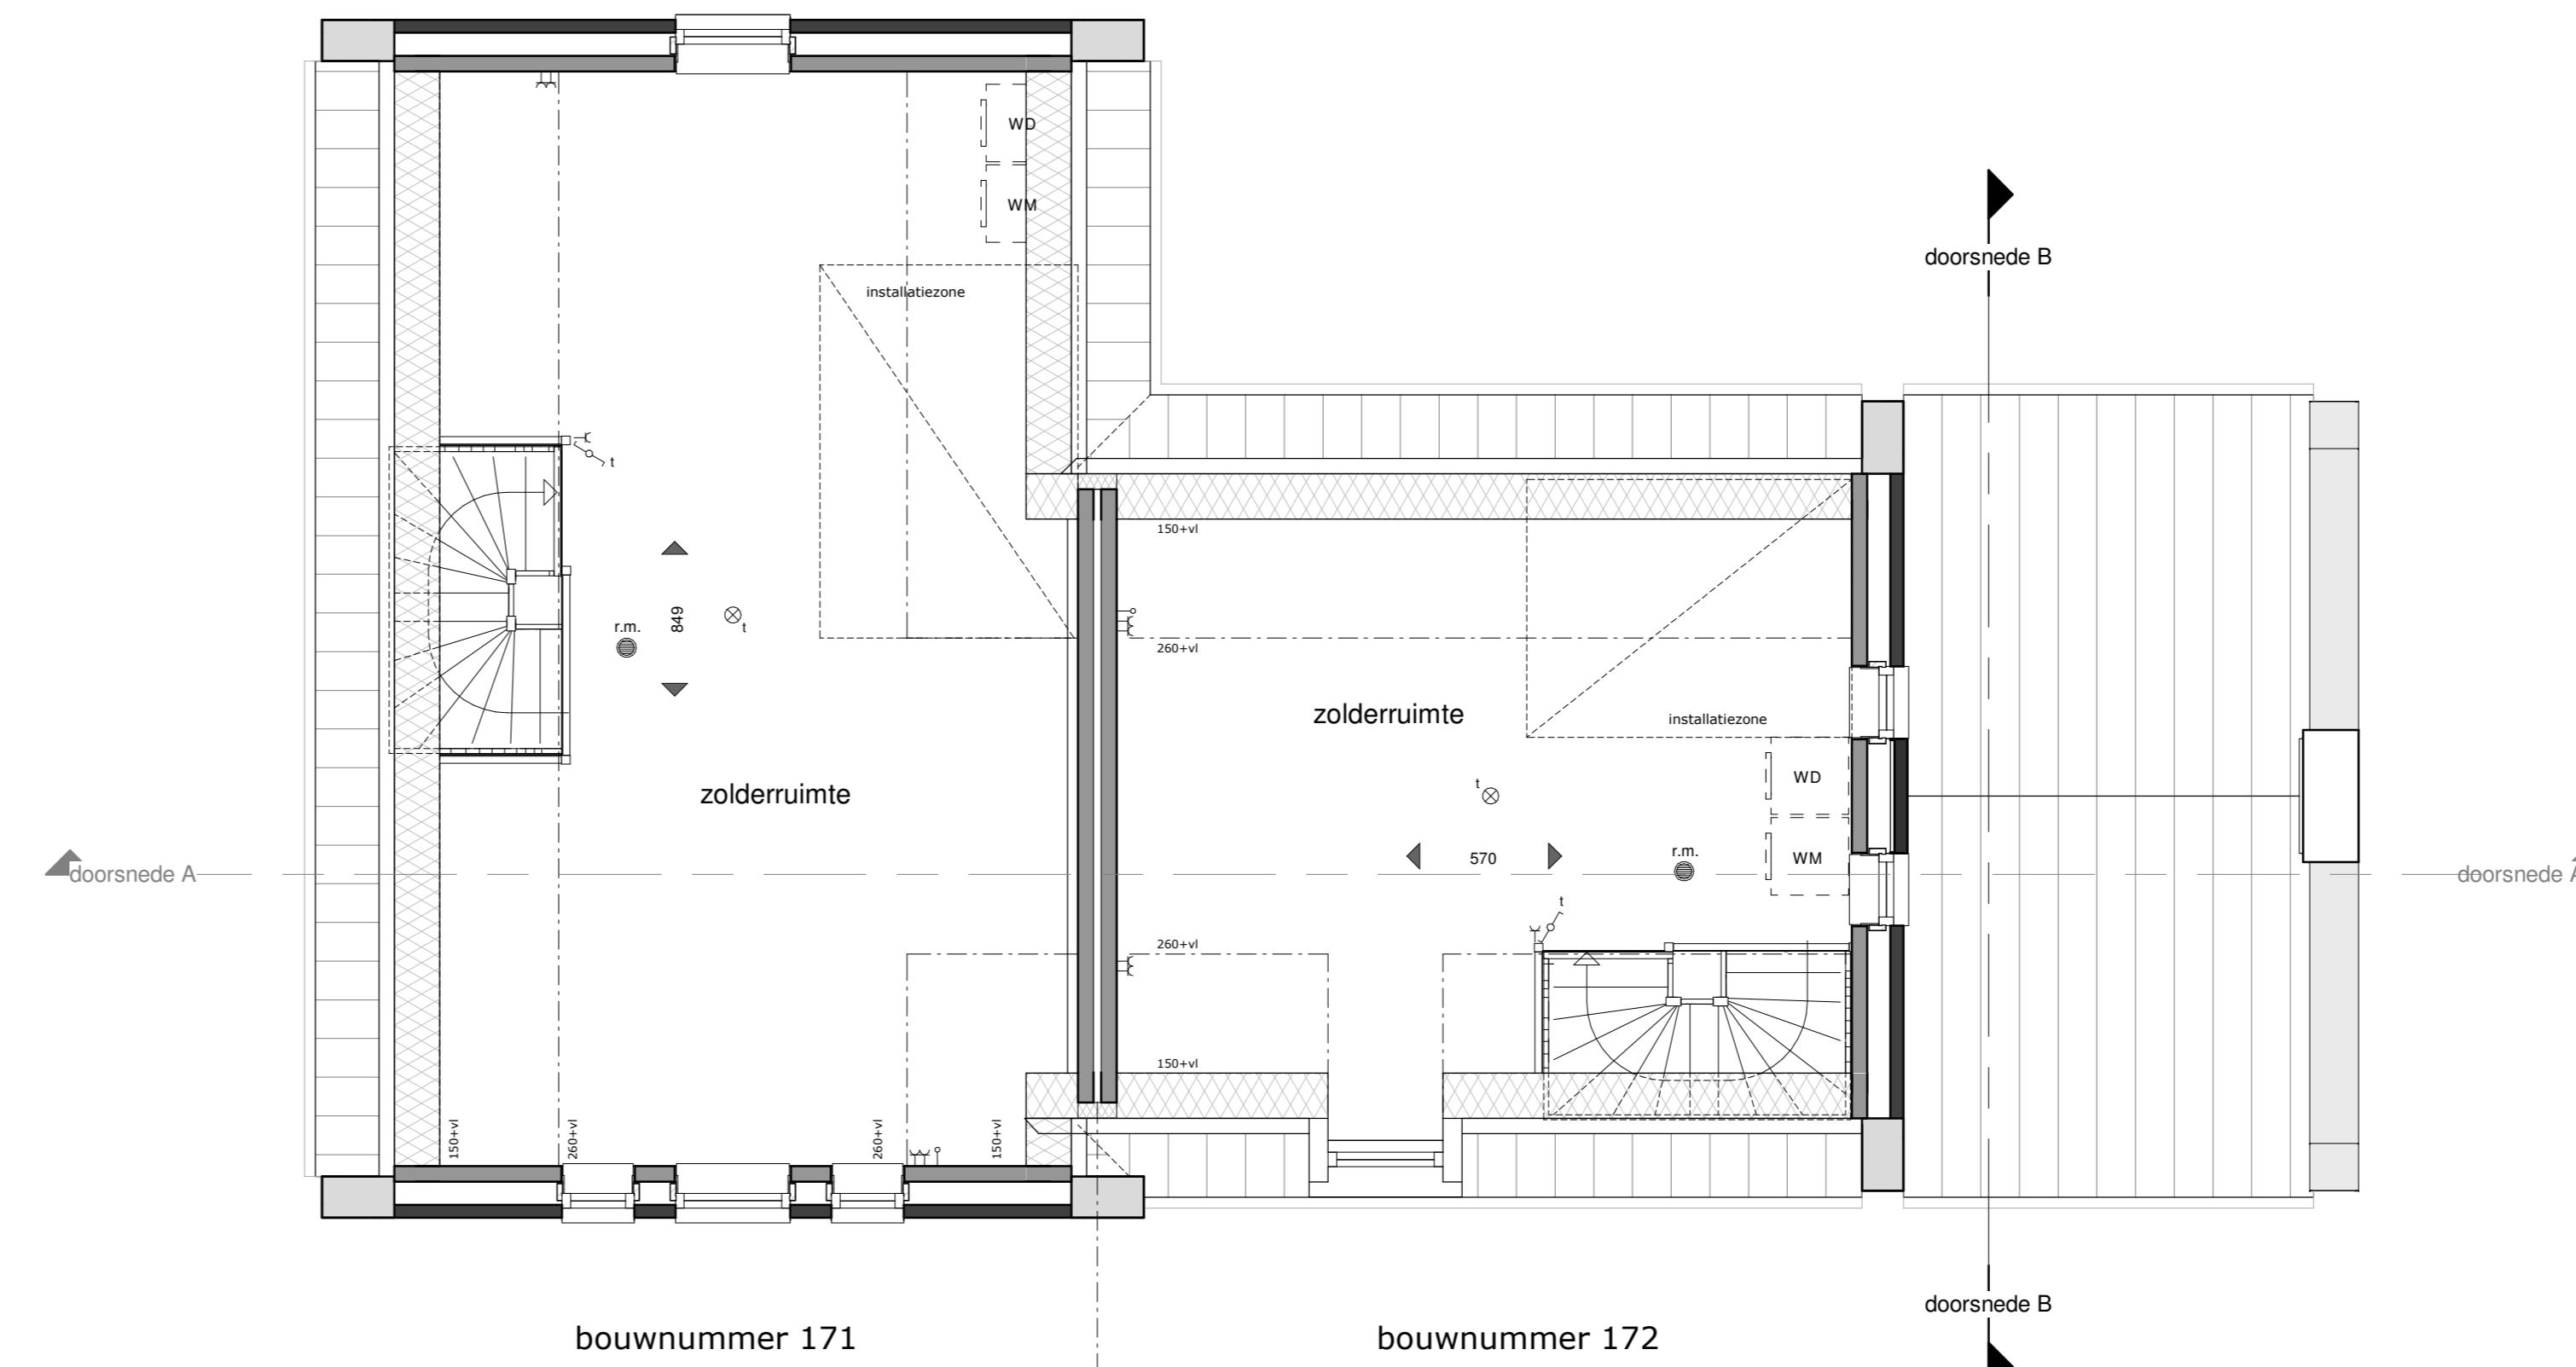


derde verdieping

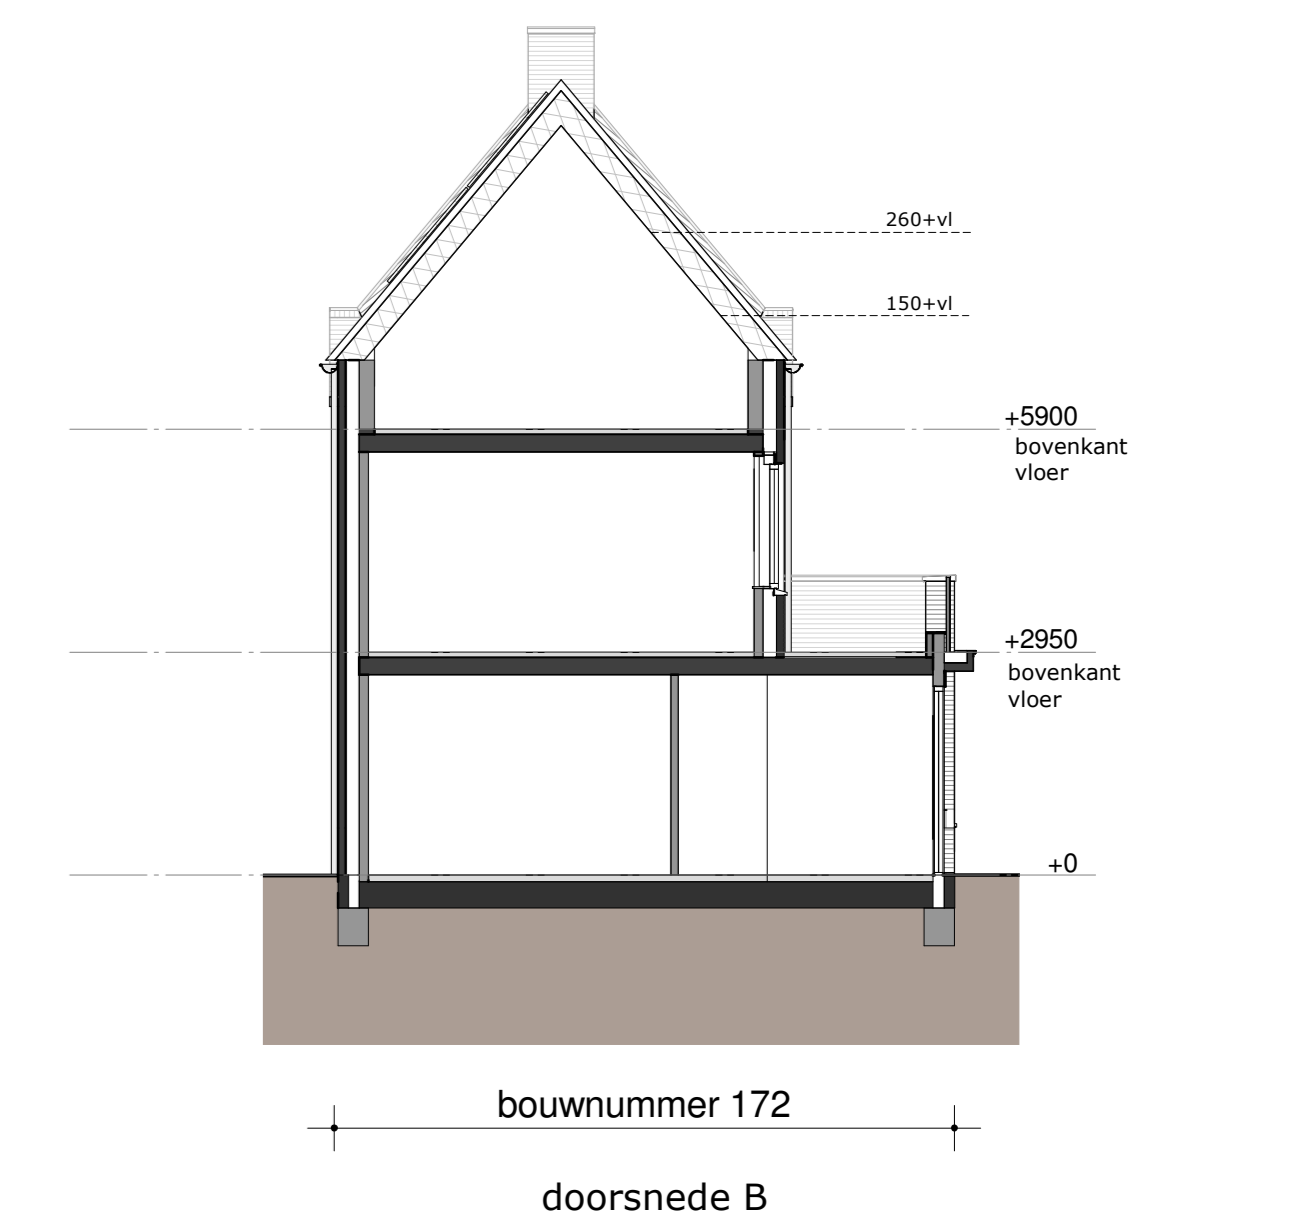


bouwnummer 172
doorsnede B

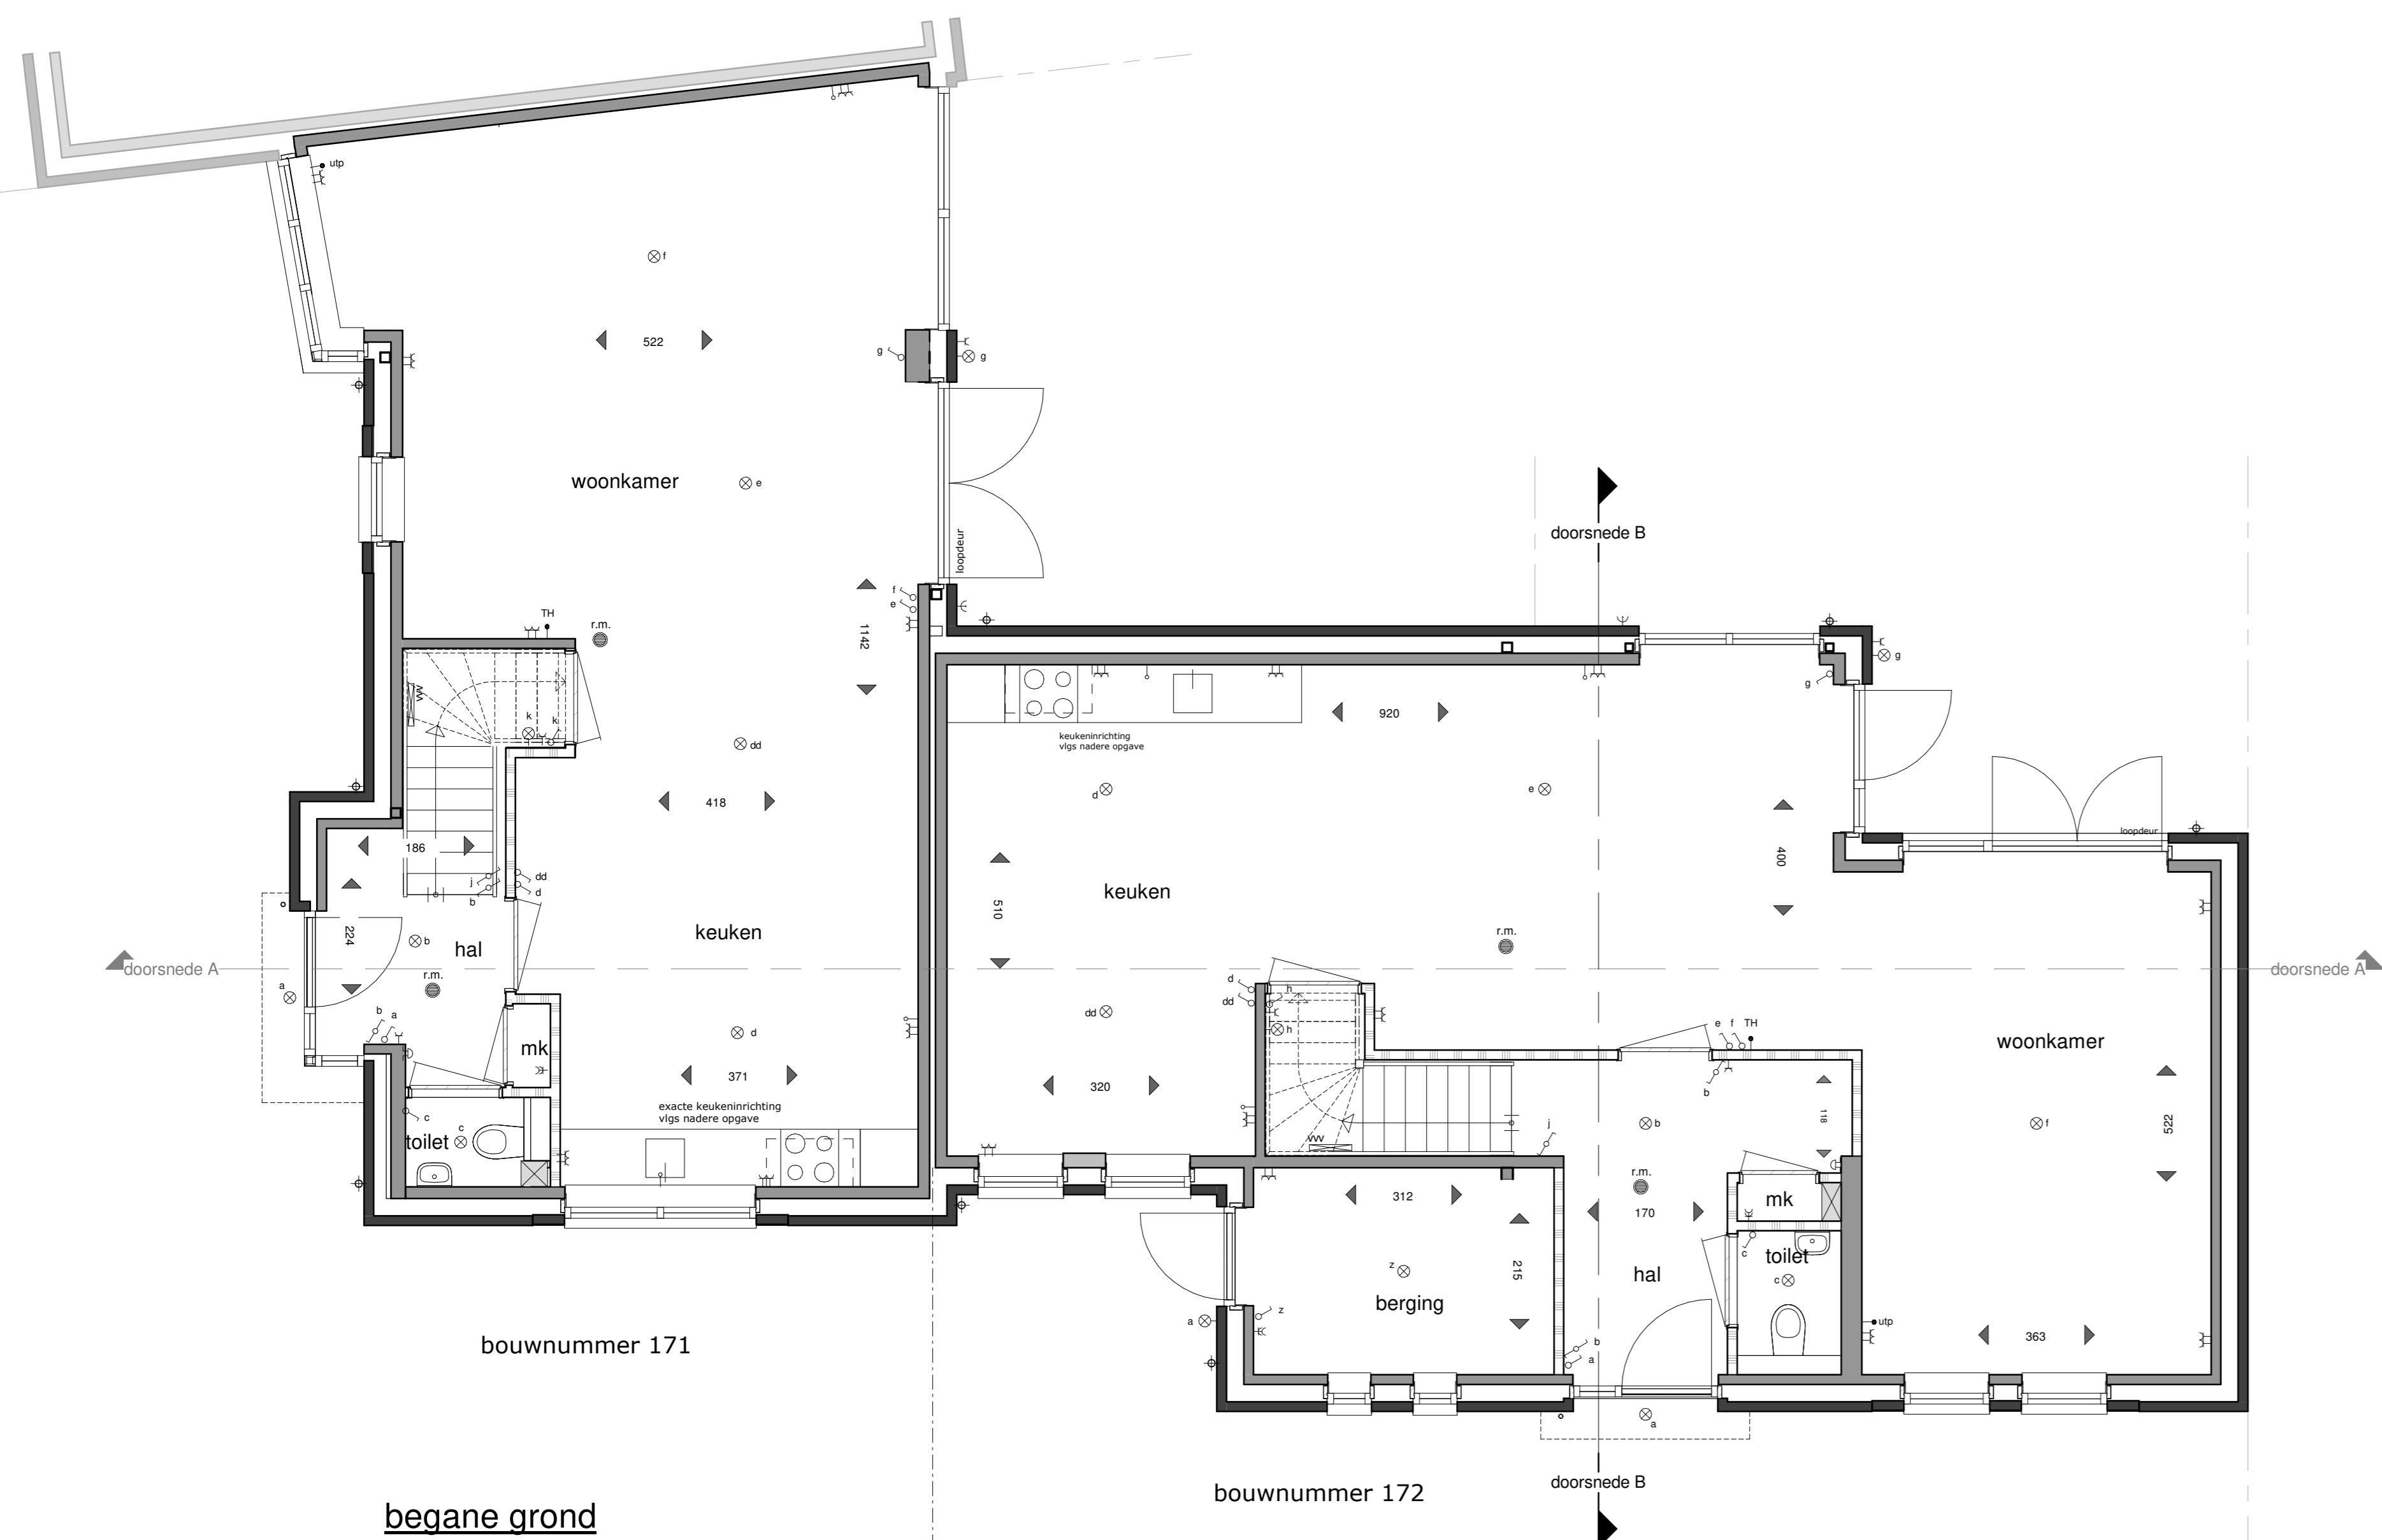

begane grond

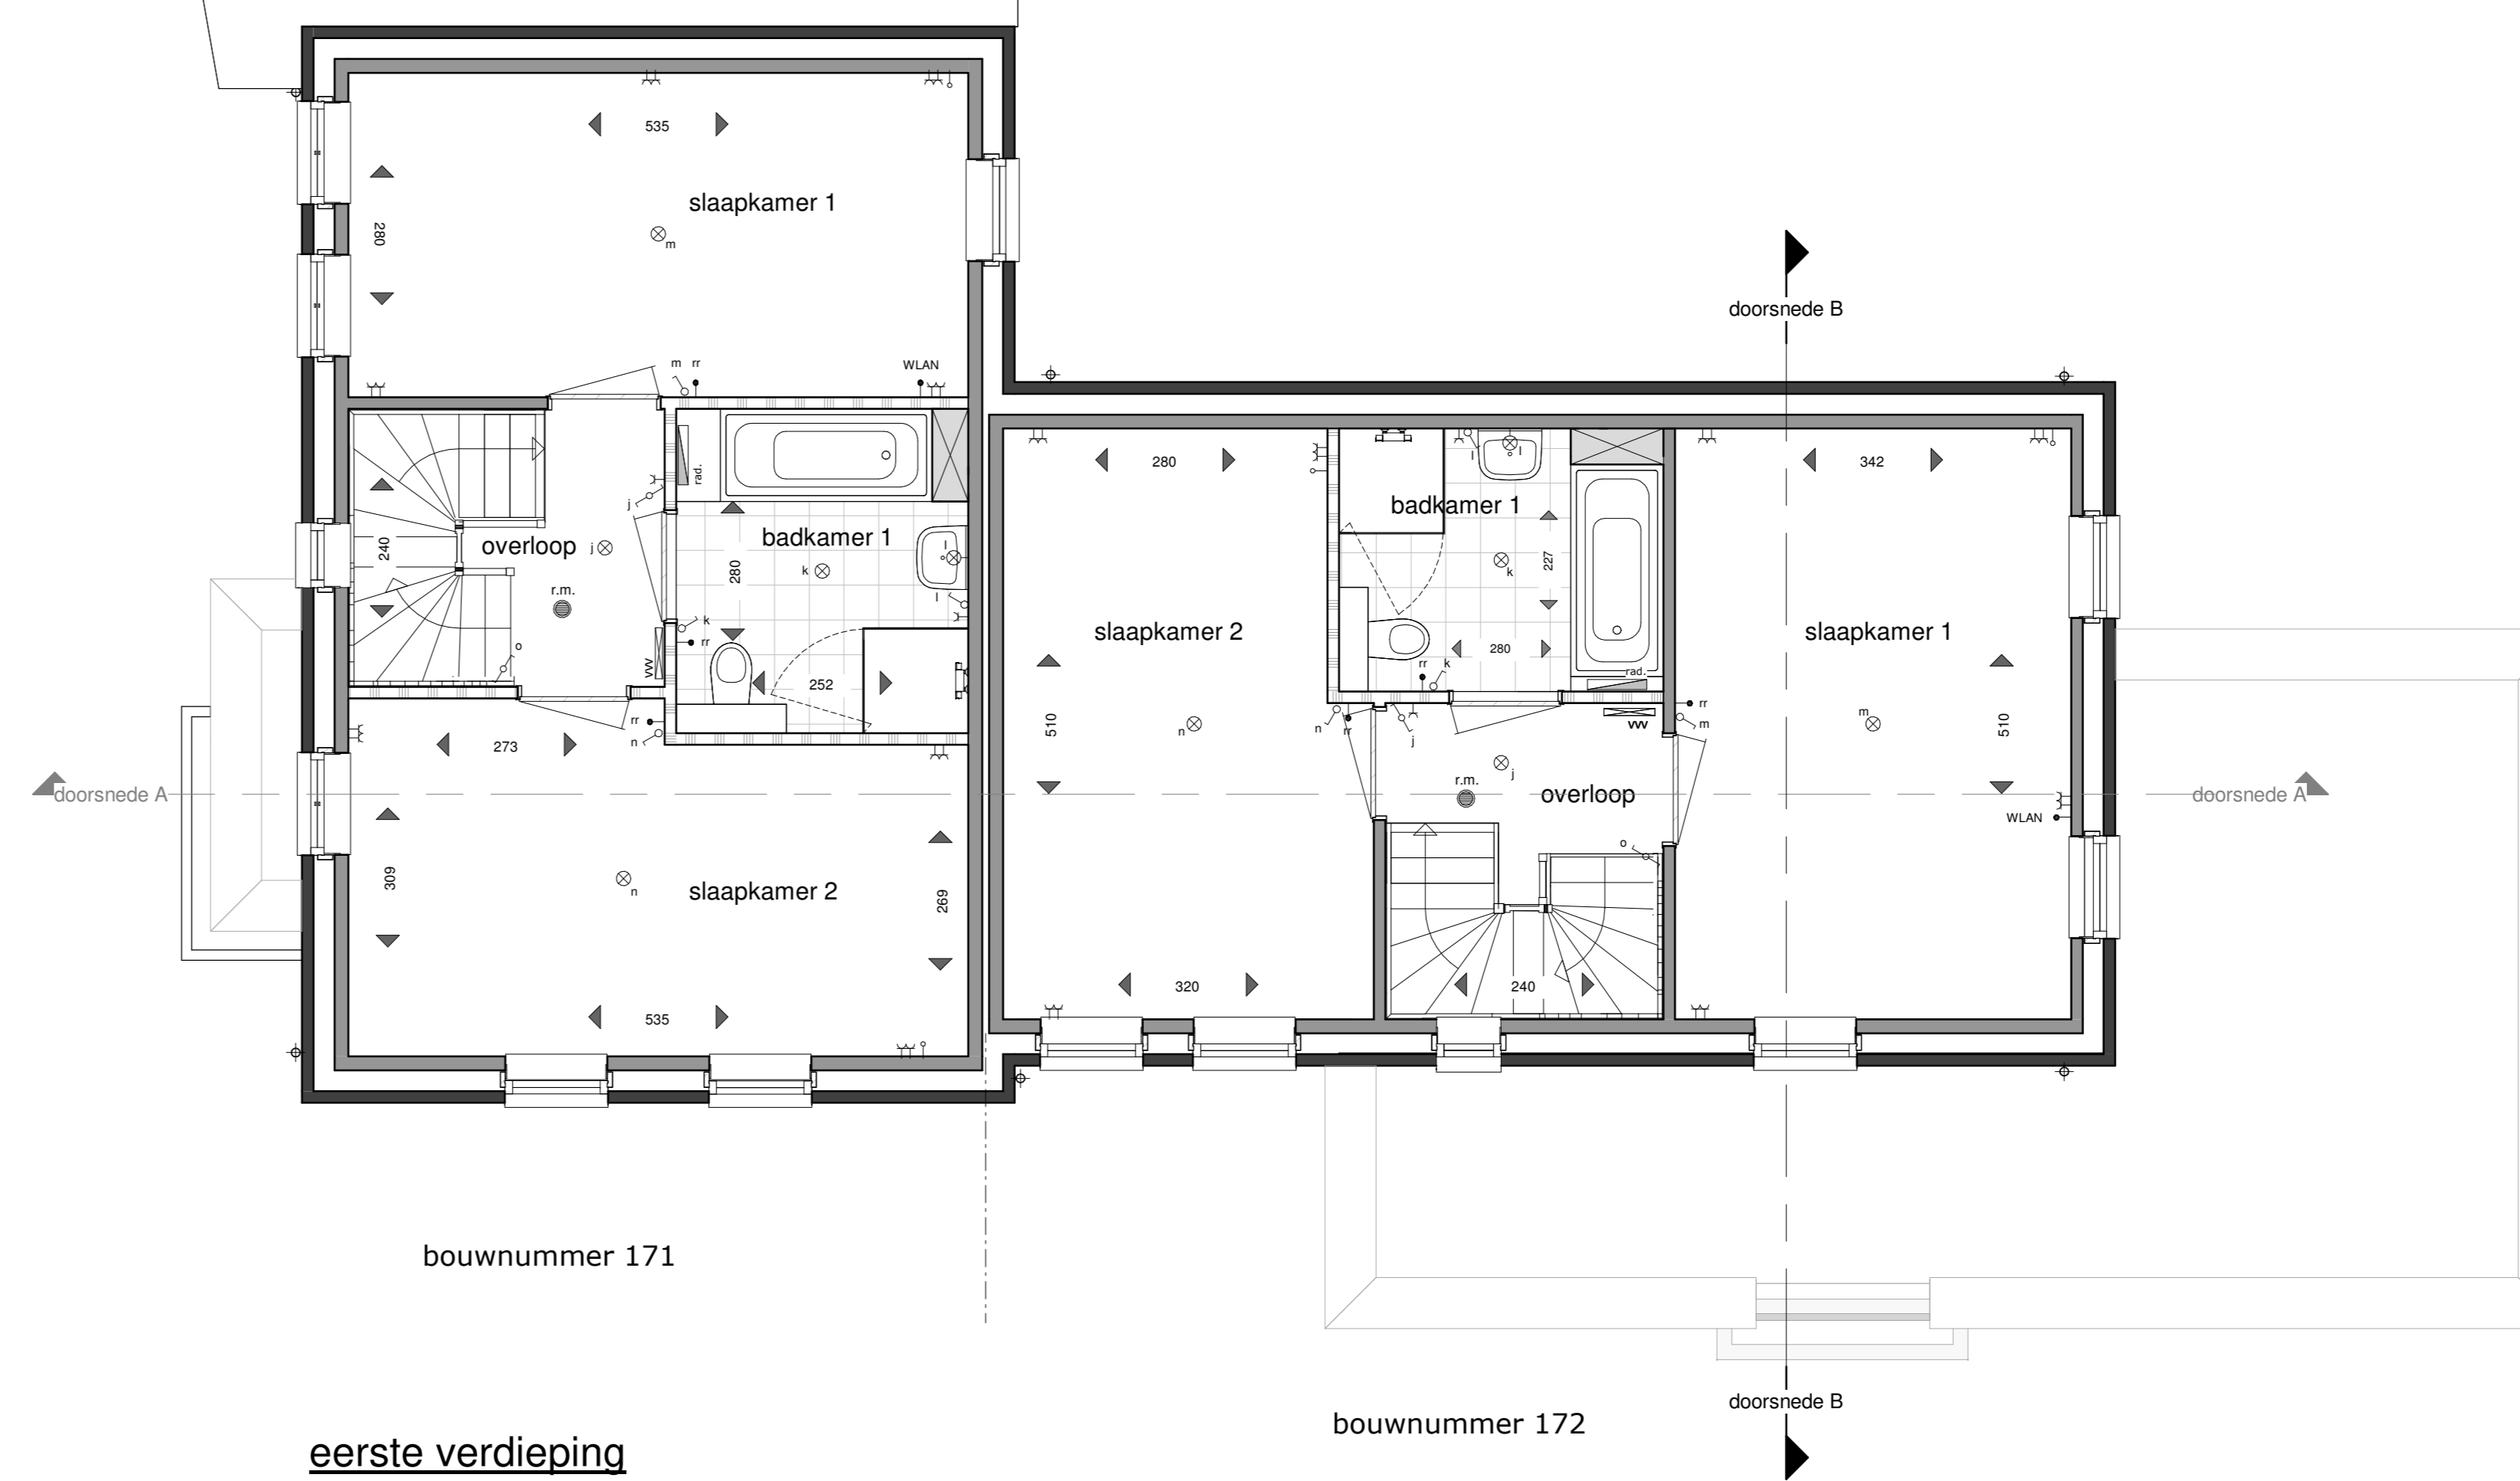

eerste verdieping

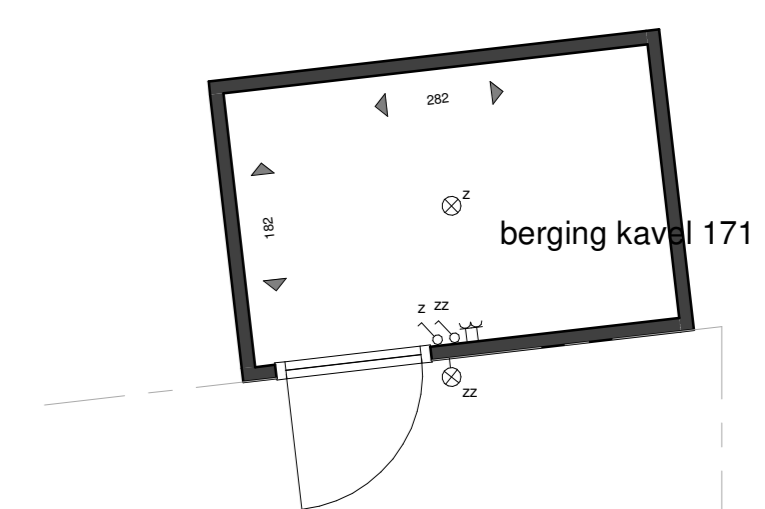

berging - kavel 171

- RENVOOI:**
- metselwerk baksteen
 - kalkzandsteen
 - niet dragende tussenwand
 - hemeelwaterafvoer
 - elektrische radiator
 - opstelplaats wasmachine
 - opstelplaats wasdroger
 - opstelplaats verdeler vloerverwarming
 - opstelruimte techniek
 - circa maatvoering (in cm.)
 - buitenkraan
 - schel
 - enkele contactdeur
 - dubbele contactdeur
 - enkelpolige schakelaar
 - wisselchakelaar
 - loze leiding naar meterkast
 - thermostaat / ICEM display
 - data aansluiting
 - thermostaat vloerverwarming
 - WLAN accesspoint
 - rookmelder
 - plafondlichtpunt
 - wandlichtpunt

NUENEN-WEST
2 koopwoningen Bouwveld D
Tweekapper
Bouwnummer 171 en 172
Schaal: 1:100
Datum: 01-10-2019
Tekening: VK-01

