


bouwnummer 10
 bouwnummer 9 gespiegeld
 getekend bouwnr. 11 en 12 als bouwnr. 10

Begane grond - kavel 9/10/11/12

optie c: uitbreiding achterzijde 200 cm

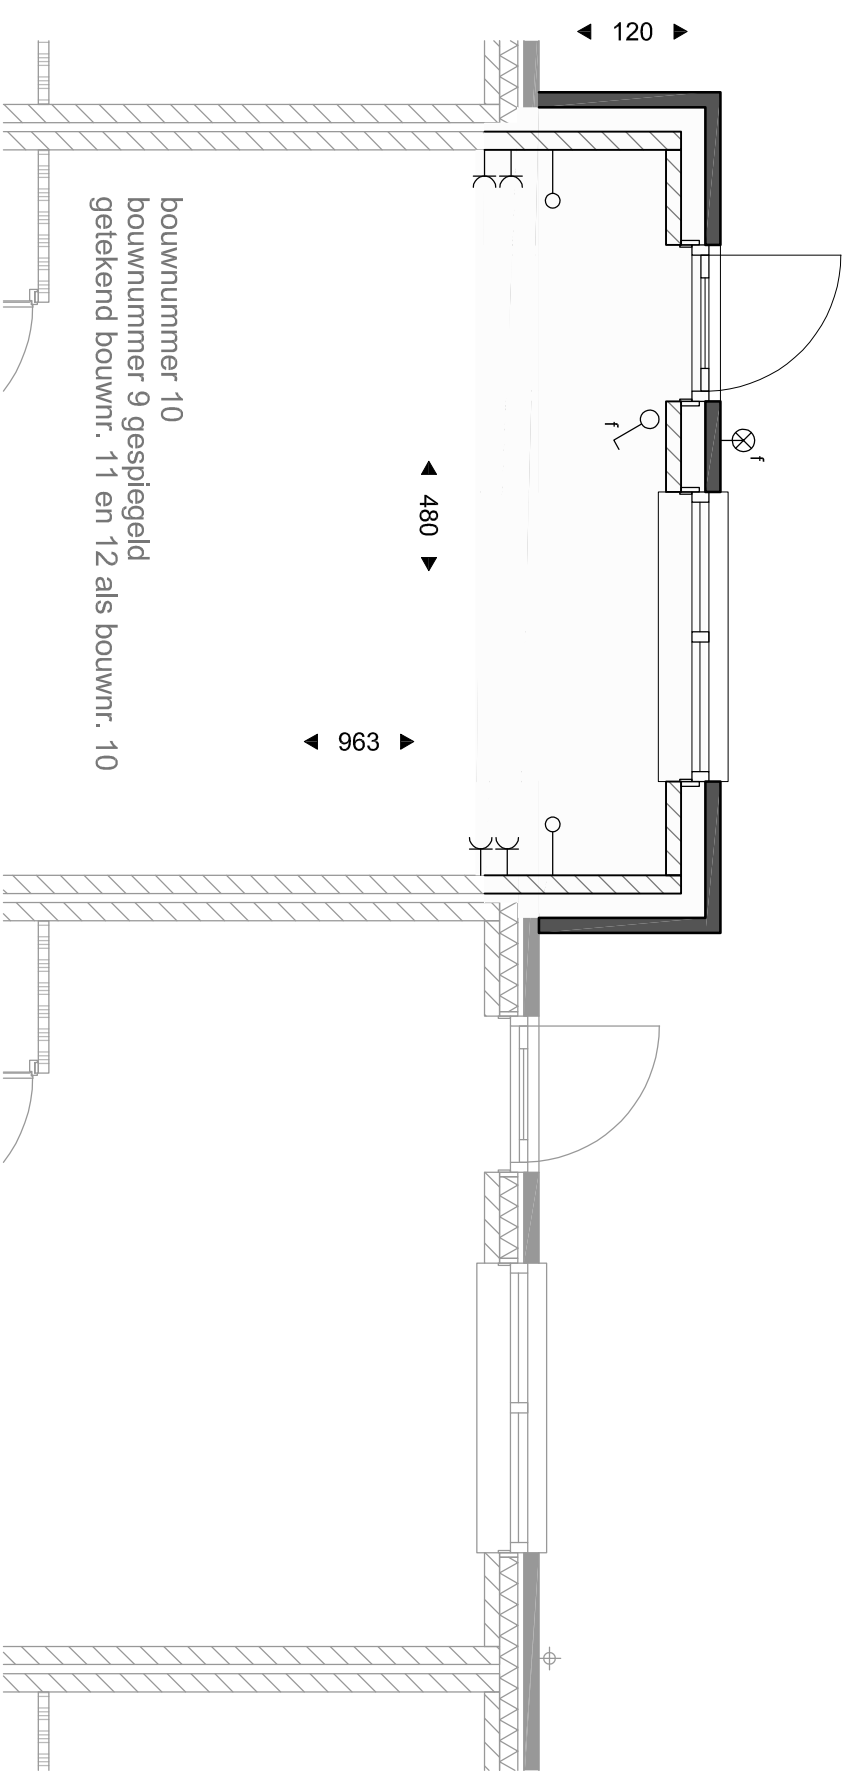

bouwnummer 10
 bouwnummer 9 gespiegeld
 getekend bouwnr. 11 en 12 als bouwnr. 10

Begane grond - kavel 9/10/11/12

optie a: uitbreiding achterzijde 120 cm

NUENEN-WEST
 23 koopwoningen Opwettens Land

Optie uitbreiding woonkamer achterzijde
 Kavelnummer 9 t/m 12

SCHAAL
 1:50
 DATUM
 23-06-2016
 tekening
 VK-RG-O1