



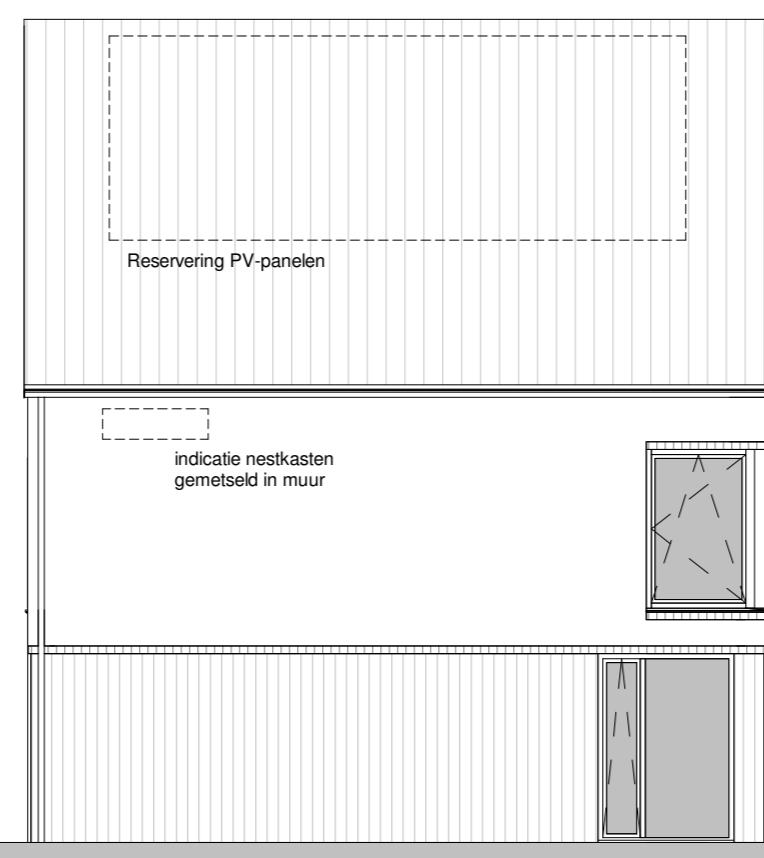


Voorgevel
1:100




Linkerzijgevel
1:100

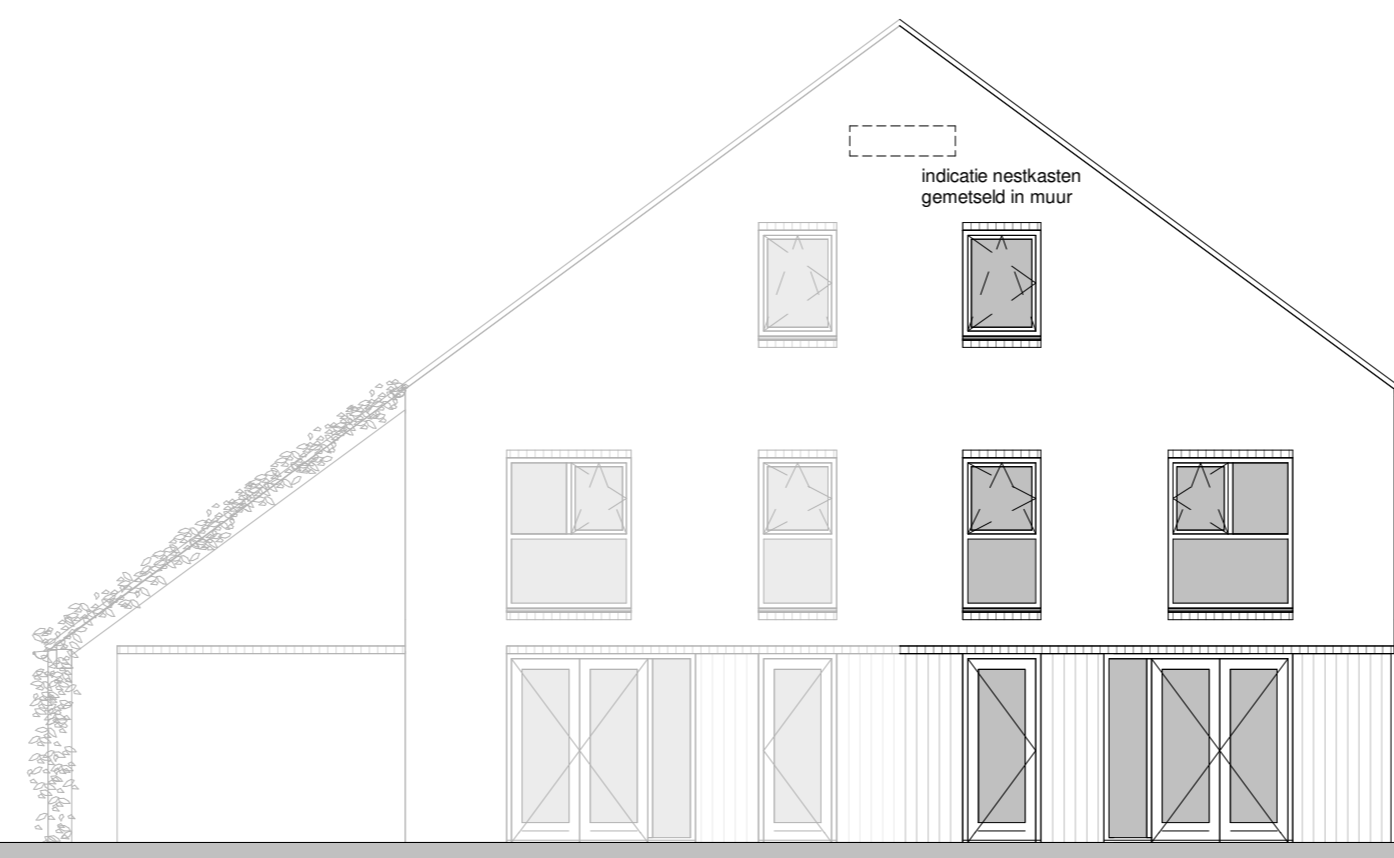


Achtergevel
1:100

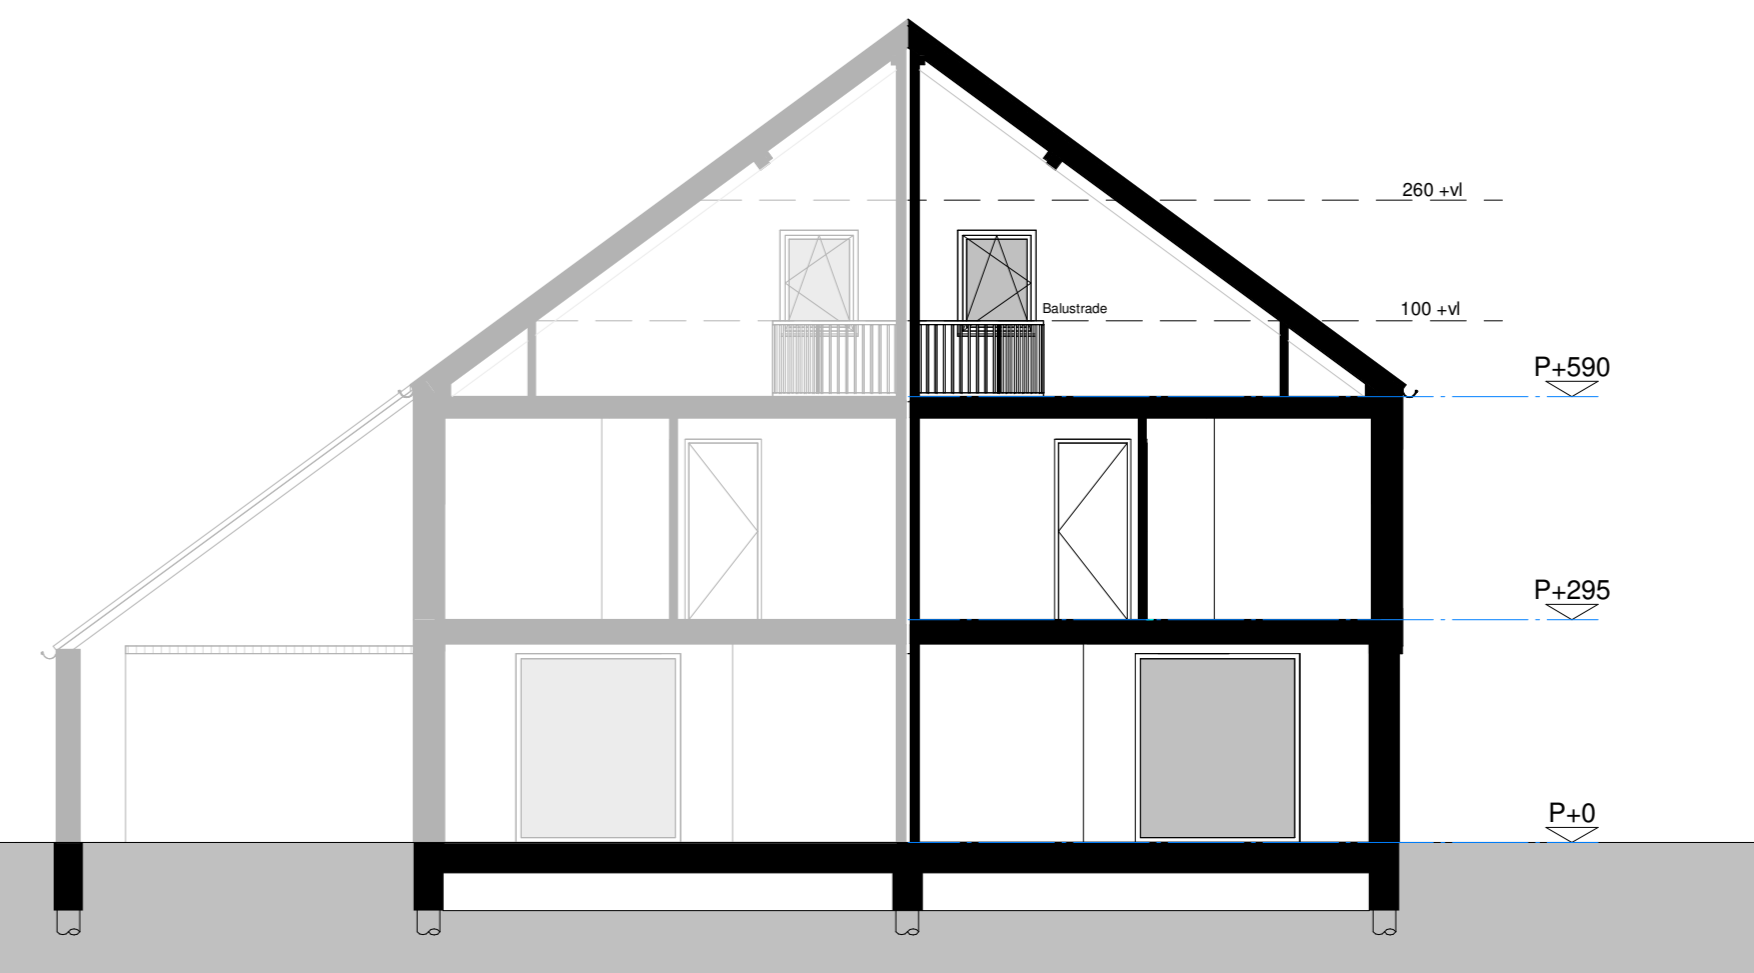

Doorsnede
1:100

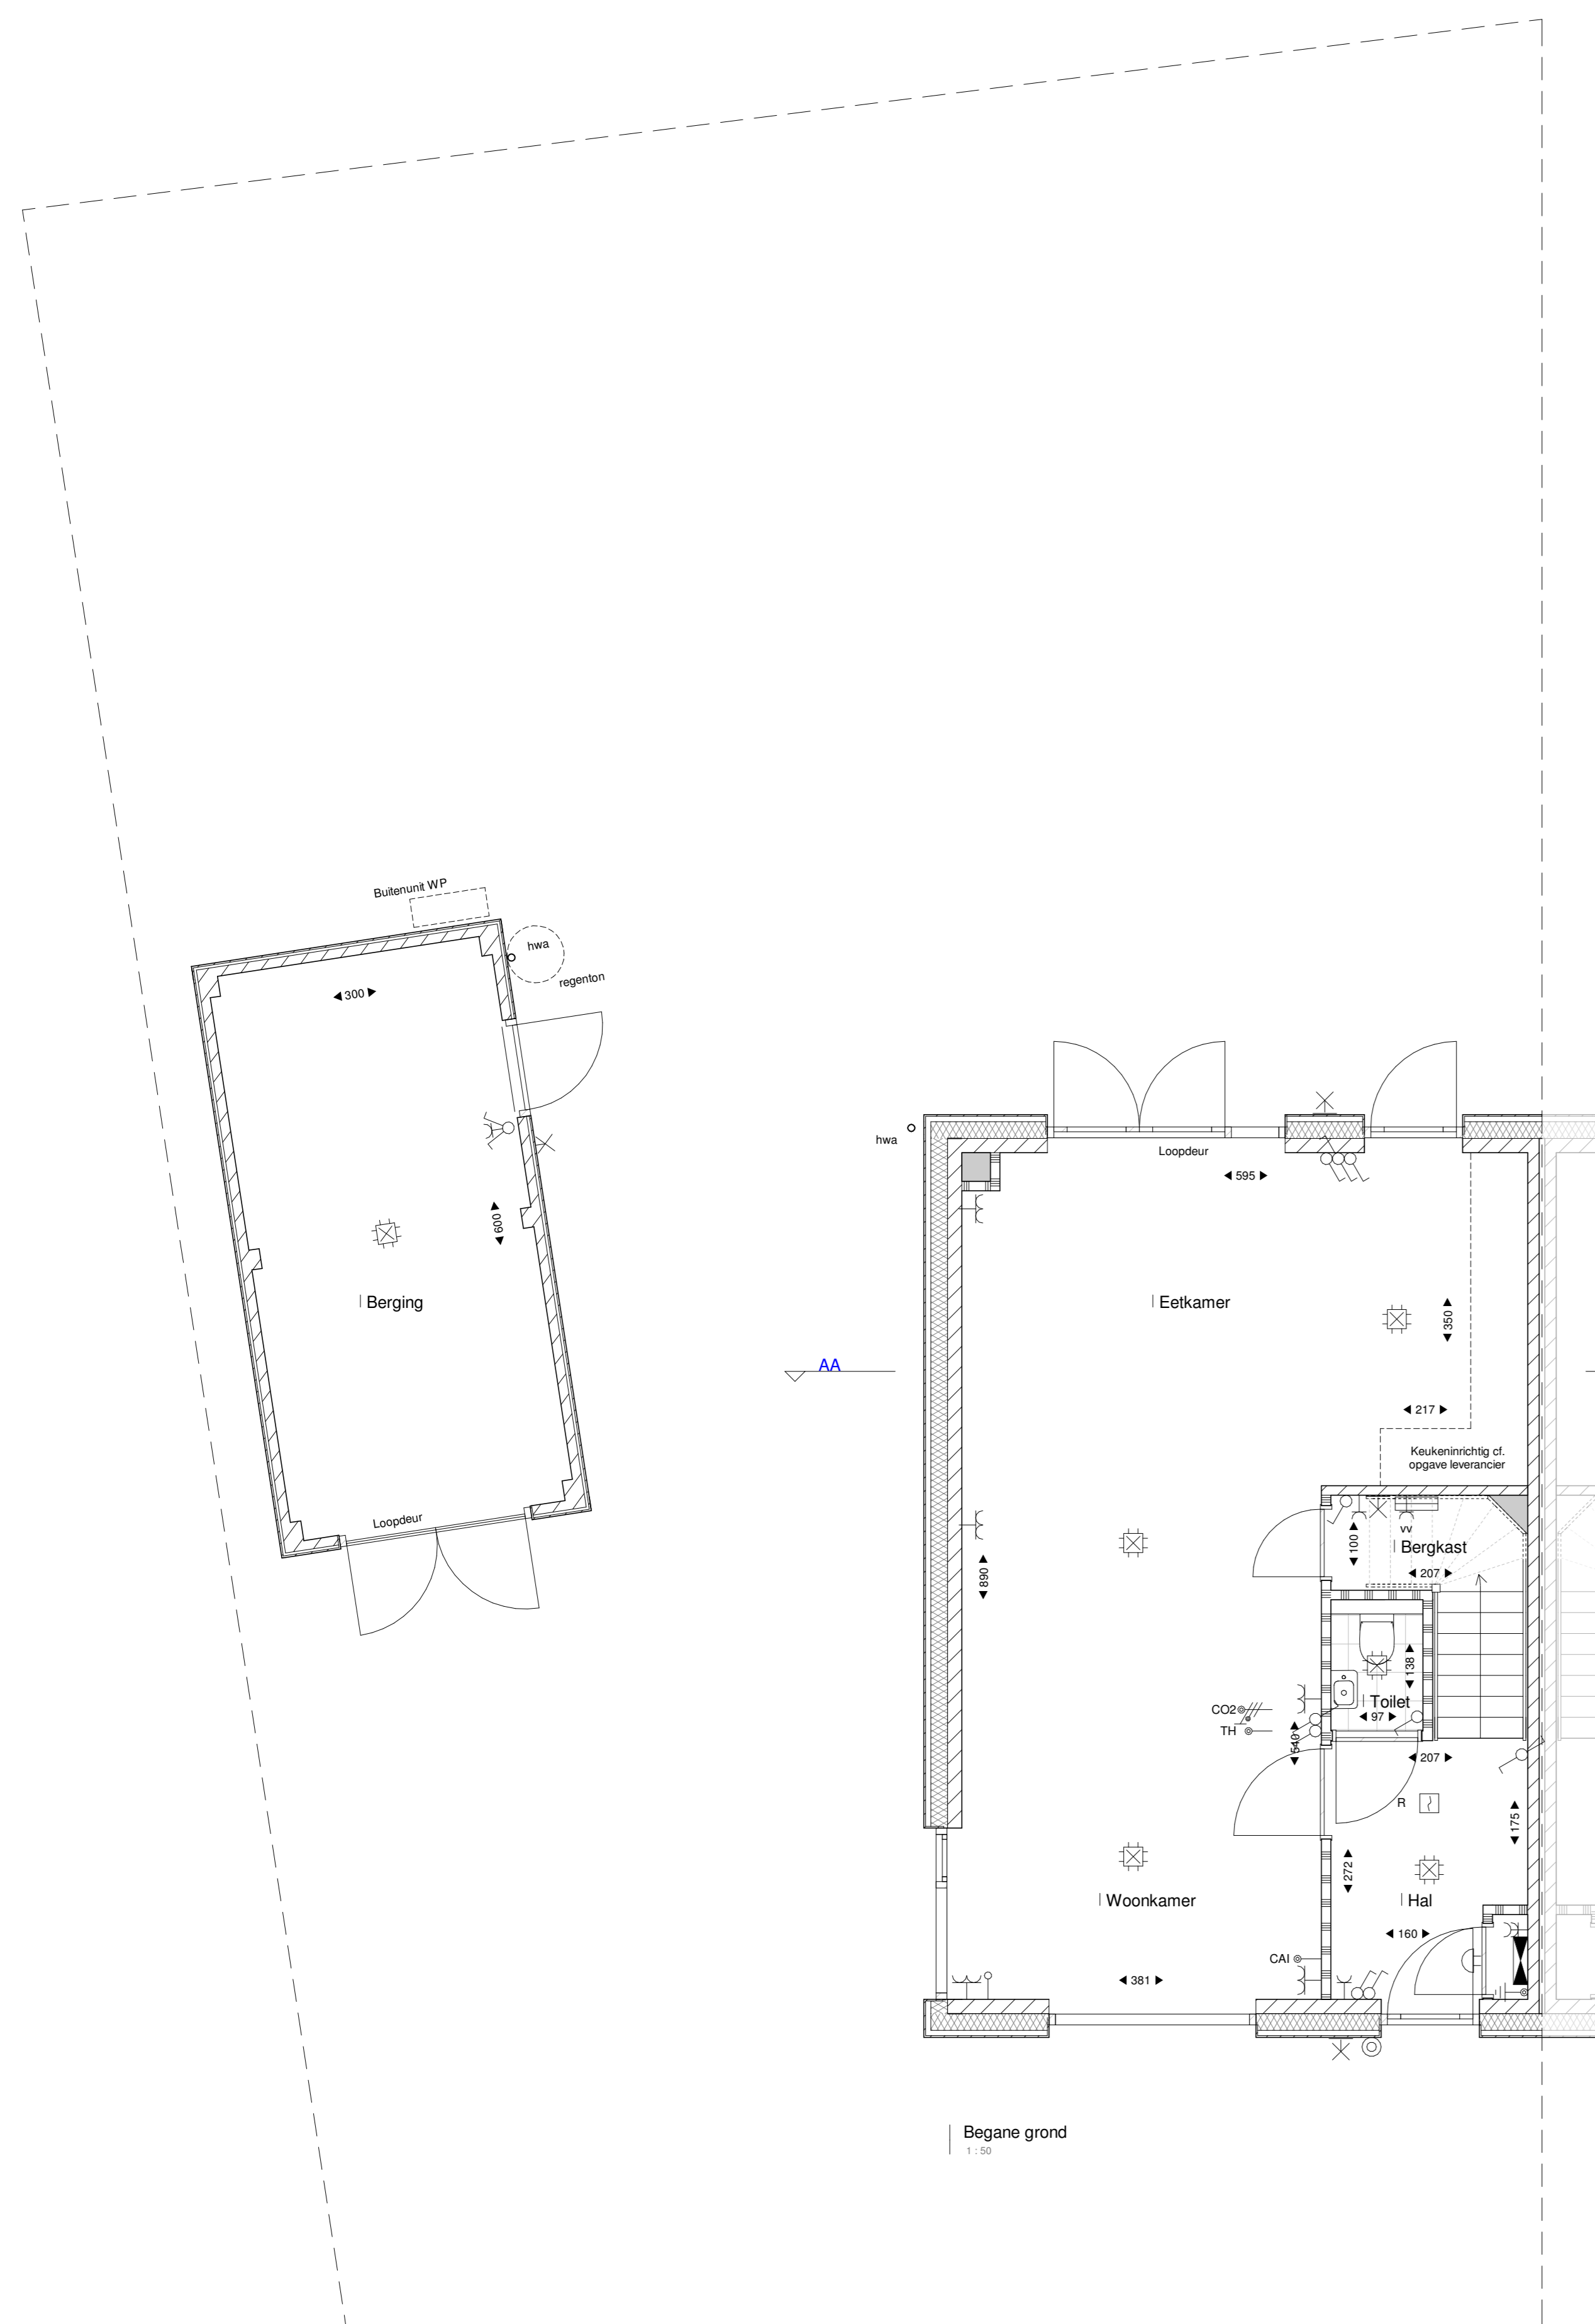

Begane grond
1:50

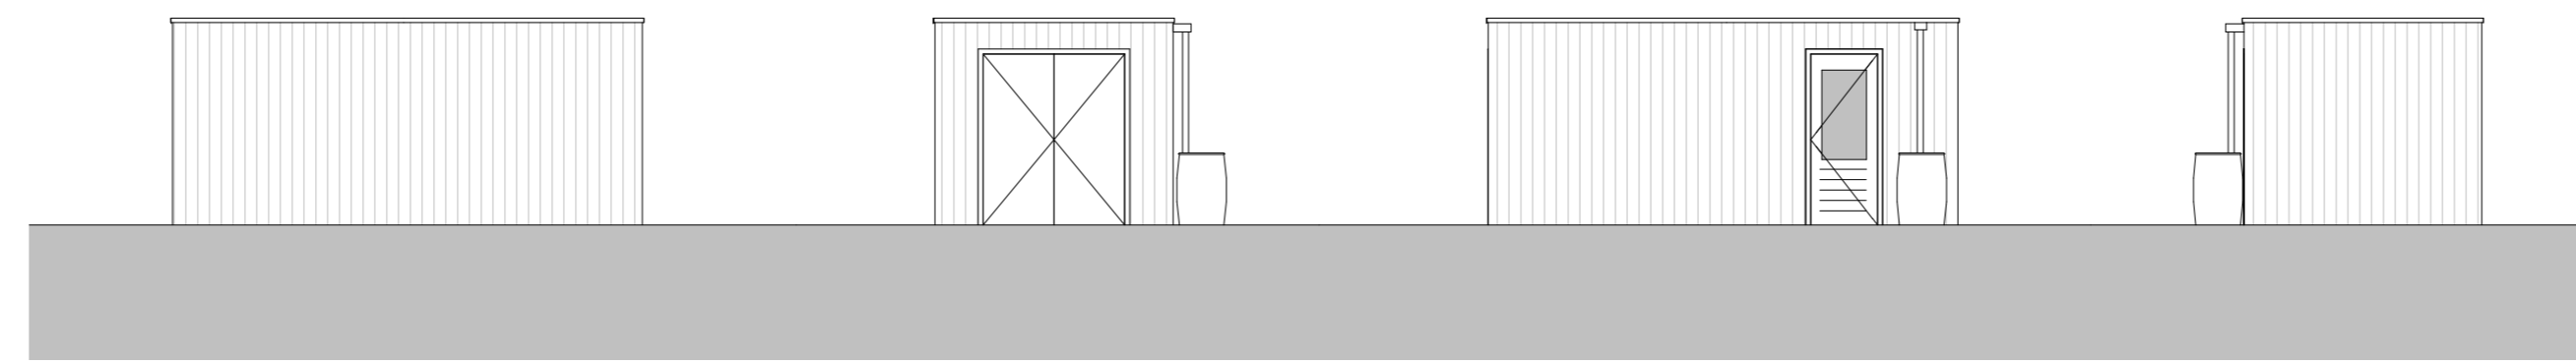


Linkerzijgevel
1:100


Voorgevel
1:100

Rechterzijgevel
1:100

Achtergevel
1:100

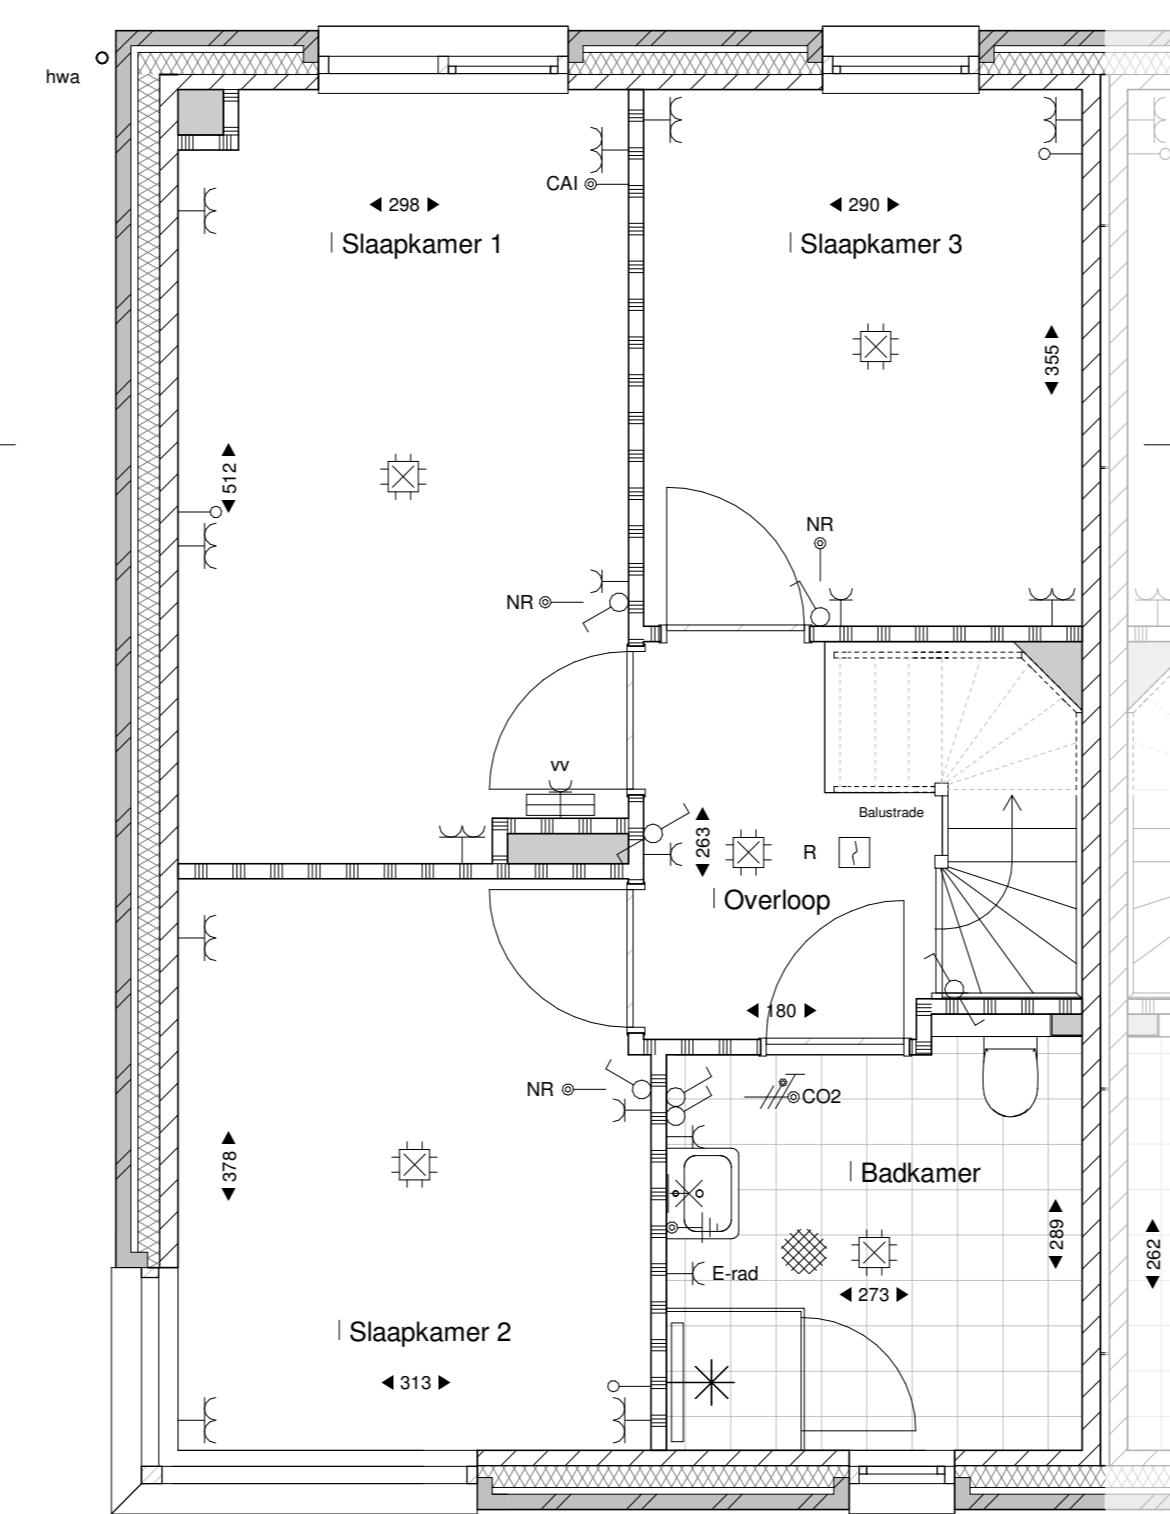

Eerste verdieping
1:50

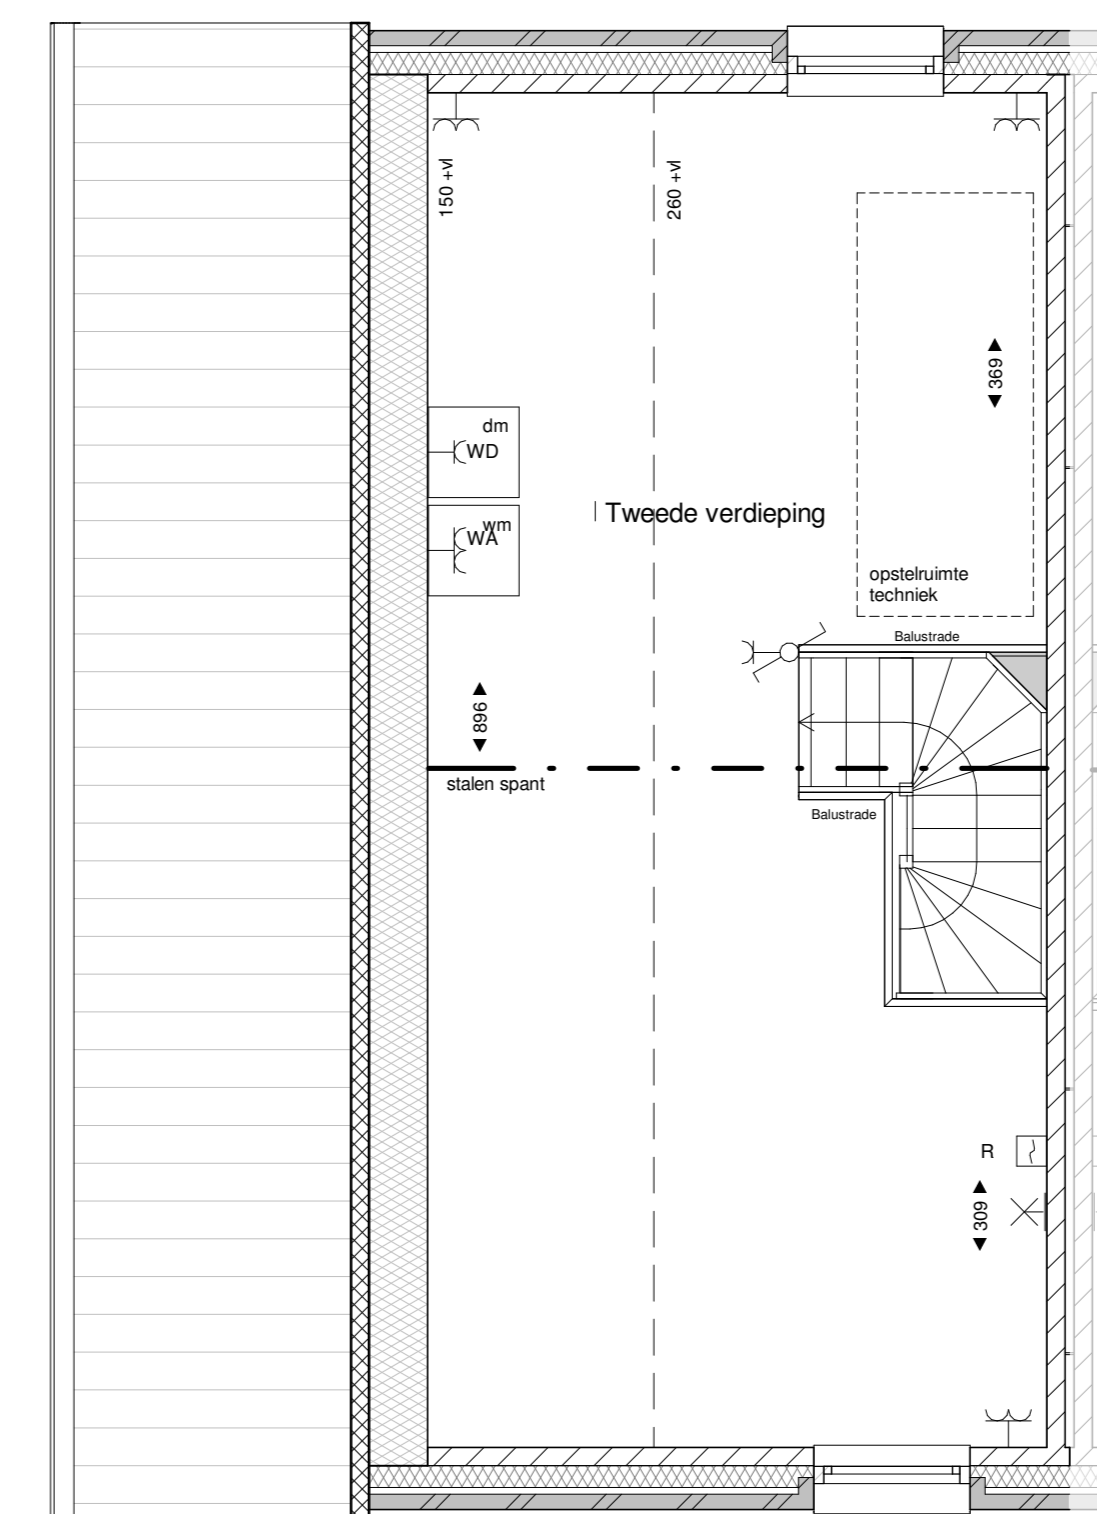

Tweede verdieping
1:50



Situatie
1:1000

Renvooi

Symbol	Omschrijving	Symbol	Omschrijving
[Symbol]	Metselwerk baksteen	[Symbol]	Drukknoop
[Symbol]	Gevelbeïmmerring	[Symbol]	Melder, rook, optisch
[Symbol]	Isolatie	[Symbol]	Schakelaar, 1-polig
[Symbol]	Lichte scheidingswand	[Symbol]	Schakelaar, wissel
[Symbol]	Kalkzandsteen	[Symbol]	Thermostaat
[Symbol]	Kanalen-schacht	[Symbol]	Bediening ventilatie
[Symbol]	hemelwaterafvoer	[Symbol]	Thermostaat vloerverwarming
[Symbol]	Aansluitpunt, bedraad	[Symbol]	Verdelers vloerverwarming
[Symbol]	Aansluitpunt niet bedraad	[Symbol]	Elektrische radiator
[Symbol]	Aardingspunt	[Symbol]	Aardmat
[Symbol]	Aardmat	[Symbol]	Verdeelinrichting
[Symbol]	Wandchiptpunt, zonder armatuur	[Symbol]	Postille wasmachine/droger
[Symbol]	Bel	[Symbol]	Opstelruimte techniek
[Symbol]	Centraaldoos met lichtpunt		
[Symbol]	Contactdoos 1-voudig geaard		
[Symbol]	Contactdoos 2-voudig geaard		
[Symbol]	Contactdoos 2-voudig geaard		

Voor groenvoorzieningen op het kavel zie:
 - Tekening Hagen en bodembestedikers
 - Tekening Natuurinruisjel voorzieningen bomen en klimplanten



Nuener-West,
 Panackers-Zuid
 Type E1
 Kavel 45

Datum
 06-08-2022

Schaal
 1:50 / 1:100

Tekeningnummer
 VK.E1.45