




Situatie
1:1000

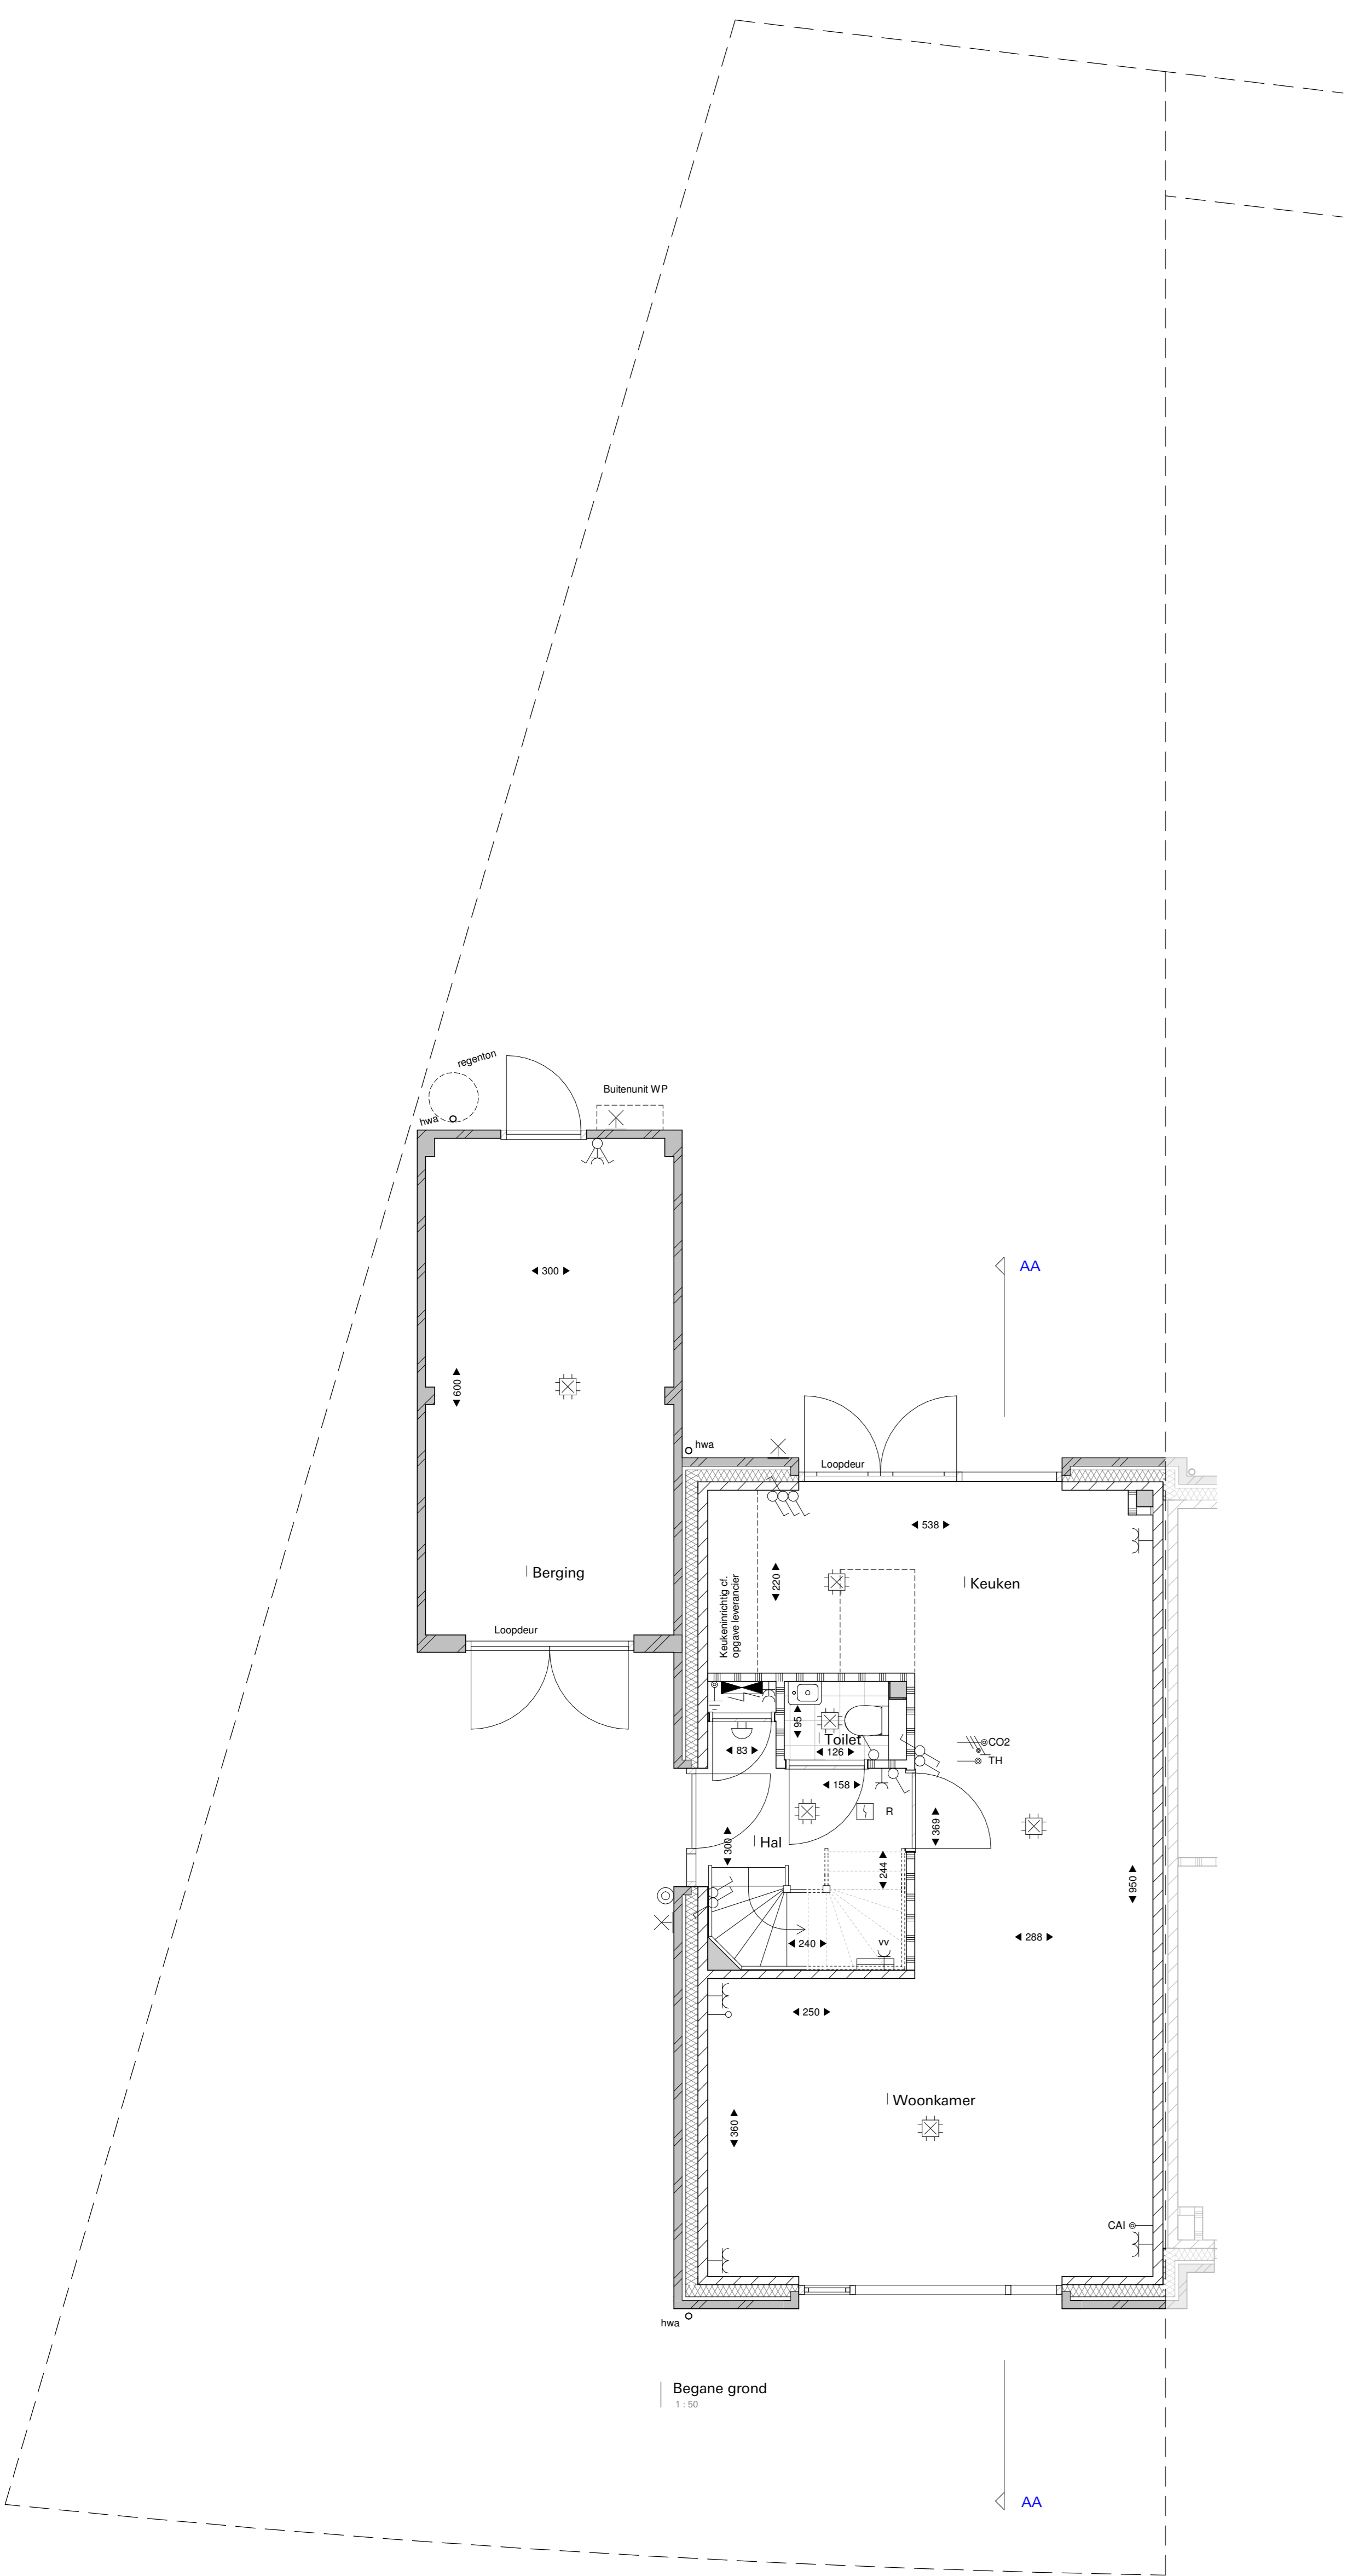

Begane grond
1:50

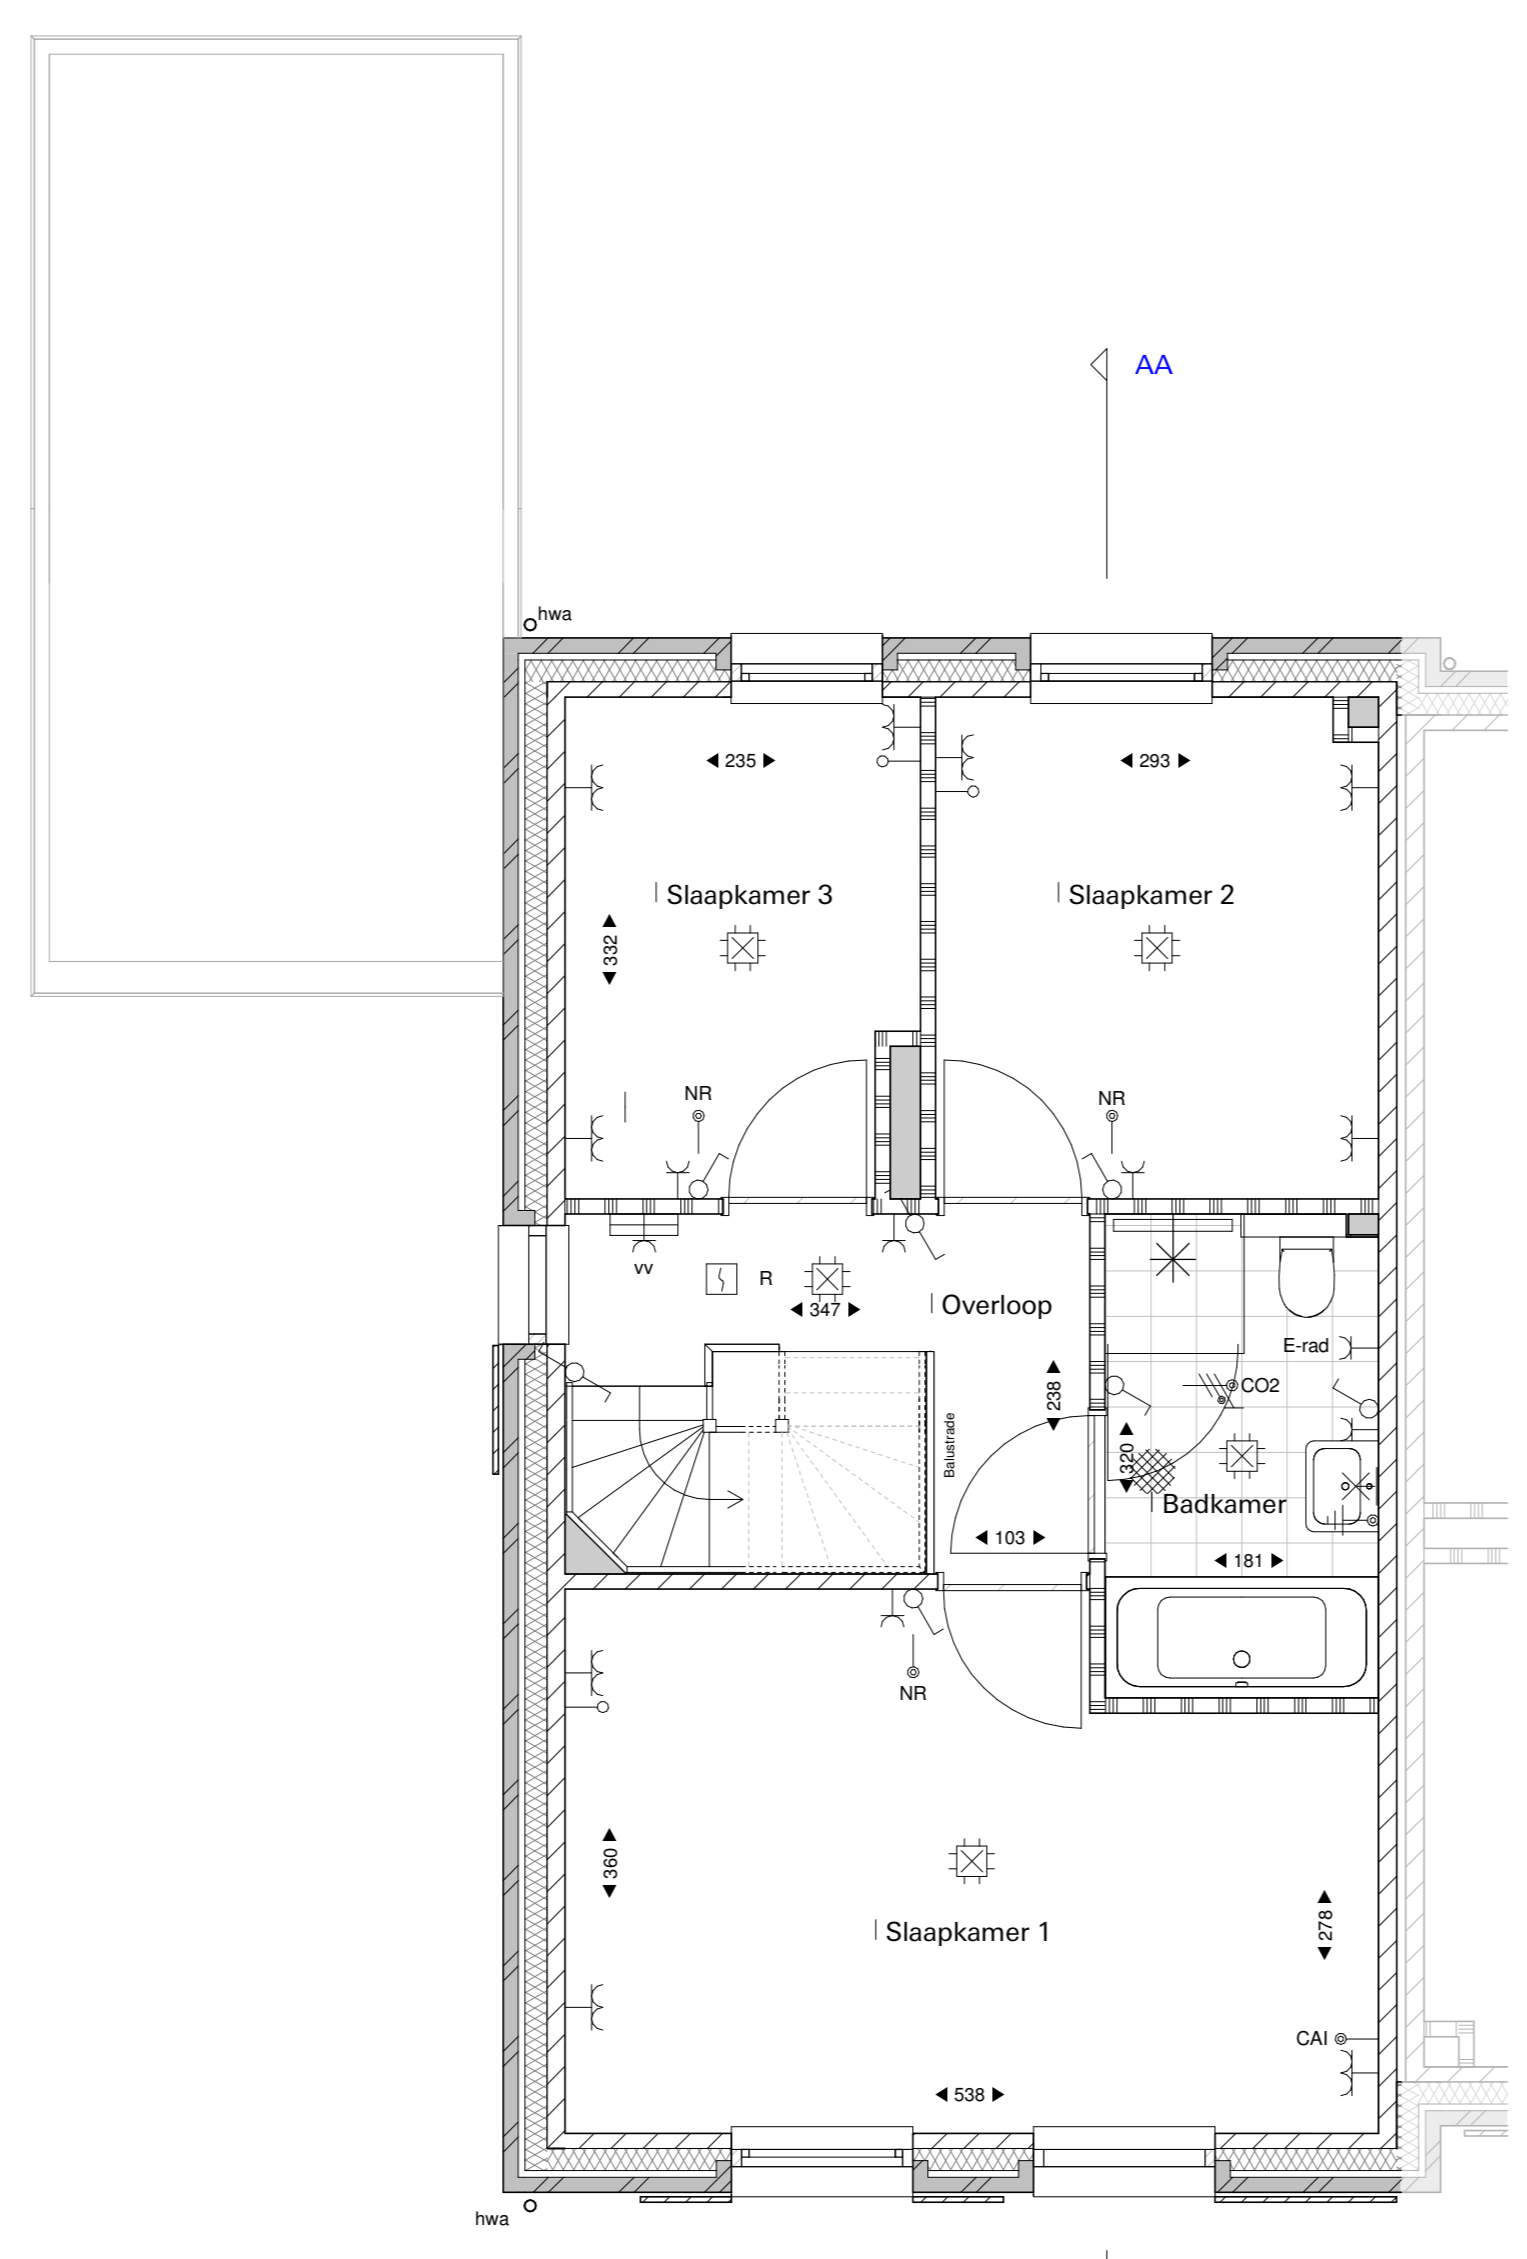

Eerste verdieping
1:50

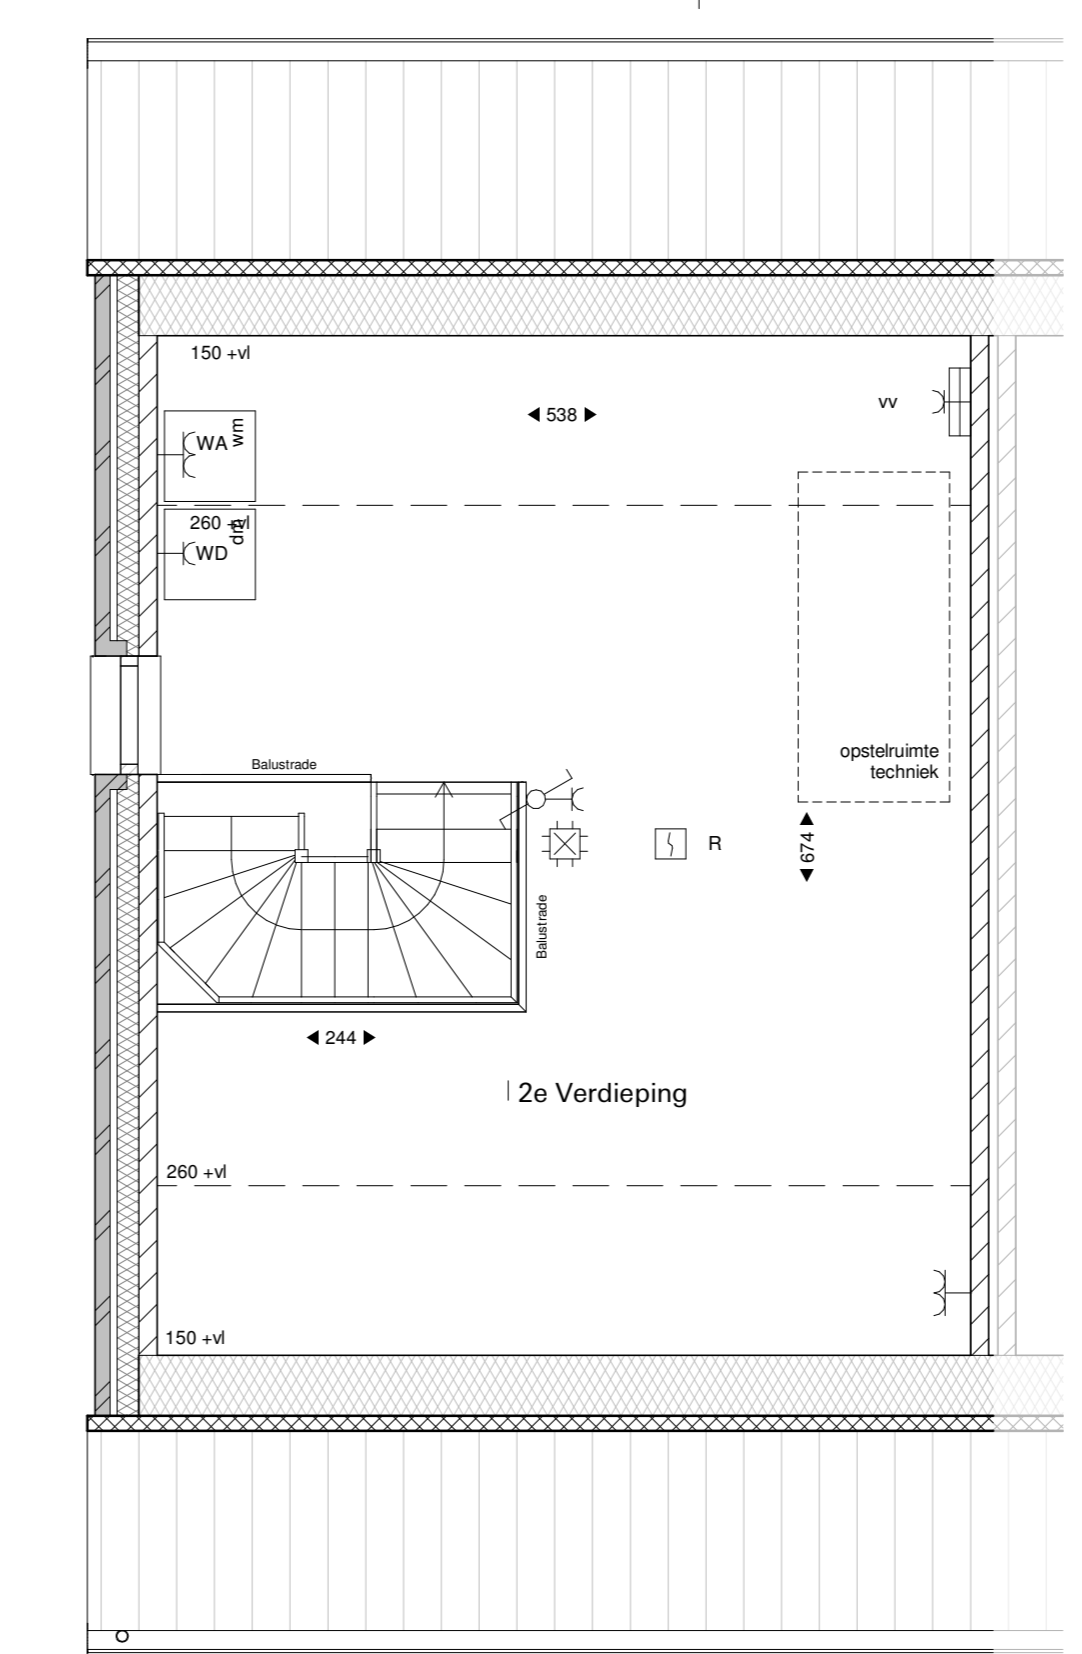

Tweede verdieping
1:50

Renvooi

Symbol	Omschrijving	Symbol	Omschrijving
[Symbol]	Metselwerk baksteen	[Symbol]	Drukknop
[Symbol]	Gevelbetimmering	[Symbol]	Melder, rook, optisch
[Symbol]	Isolatie	[Symbol]	Schakelaar, 1-polig
[Symbol]	Lichte scheidingwand	[Symbol]	Schakelaar, wissel
[Symbol]	Kalkzandsteen	[Symbol]	Thermostaat
[Symbol]	Kanalelschacht	[Symbol]	Bediening ventilatie
[Symbol]	hemelwaterkroes	[Symbol]	Thermostaat vloerverwarming
[Symbol]	Aansluitpunt, bedraad	[Symbol]	Verdelers vloerverwarming
[Symbol]	Aansluitpunt niet bedraad	[Symbol]	Elektrische radiator
[Symbol]	Aandringpunt	[Symbol]	Verdeelinrichting
[Symbol]	Aandringpunt	[Symbol]	Positie wasmachine/droger
[Symbol]	Wandlichtpunt, zonder armatuur	[Symbol]	Opstelruimte techniek
[Symbol]	Bel	[Symbol]	
[Symbol]	Centraaldoos met lichtpunt	[Symbol]	
[Symbol]	Contactdoos 1-voudig geaard	[Symbol]	
[Symbol]	Contactdoos 2-voudig geaard	[Symbol]	
[Symbol]	Contactdoos 3-voudig geaard	[Symbol]	

Voor groenvoorzieningen op het kavel zie:
 - Tekening Hagen en bodembedekkers
 - Tekening Natuurinclusief voorzieningen bomen en klimplanten

