

EXCLUSIEF VOOR KOPERS VAN Nuenen West Bouwveld A Type TC



De hierboven afgebeelde SilverLine Keuken is opgebouwd uit de volgende elementen:

- Type: SilverLine, leverbaar in diverse kleuren
- Multiplex werkblad 20 mm. met ABS randlijst
- RVS wandschouwafzuigkap met motor 90 cm.
- RVS 4-pits gaskookplaat

- Geïntegreerde koelkast
- Volledig geïntegreerde vaatwasser
- Kraan en spoelbak
- Montage

In onze showroom ligt een volledige specificatie van bovengenoemde keuken voor u klaar. Bovenstaande SilverLine keuken is opgenomen in de v.o.n.- prijs van de woning.

De getoonde impressie is slechts één van de vele mogelijkheden die ASWA Keukens voor u kan realiseren. Wij nodigen u graag uit in onze showroom om uw individuele wensen vorm te geven. Na telefonische afspraak worden, in een persoonlijk gesprek, alle mogelijkheden met u besproken. Onze adviseur is technisch op de hoogte en draagt zorg voor volledige coördinatie richting de aannemer.

Kortom; redenen te over om binnenkort een bezoek te brengen aan ASWA Keukens!



SILVERLINE
— COLLECTION —



ASWA Keukens Helmond
Zuiddijk 18
5705 CS Helmond
Tel: 0492-548186
E-mail: d.pluijm@aswakeukens.nl



Rek. NL 86 RABO 0171045009
K.v.K. Eindhoven nr. 17046765
BTW nr. NL 006302361 B02

Aannemingsbedrijf Gebr. van Stiphout B.V.
Postbus 32
5490 AA St Oedenrode

Specificatie

Referentienummer: 191724
Datum offerte: 18 april 2016
Datum afdruk: 22 juni 2016
Adviseur: Danny Pluijm
Telefoon cliënt: 0413-473488
Email-adres: info@van-stiphout.nl

Afleveradres:
23 won. 2e fase Bouwveld A
type: TC

Nuenen
Nederland
Nieuwbouw: Ja
Verdieping: 0

Keukenmeubelen





Uitvoering:	SilverLine TU Programma TU
Fronttype:	Melamine toplaag (085)
Frontkleur 1:	Arctis wit (125)
Kleur kopse kant front:	Arctis wit (125)
Kleur kopse kant korpus:	Wit (100)
Kleur zichtzijde:	Arctis wit (125)
Type greep:	Greep (741)
Kleur greep 1:	Roestvrijstaalkleurig (741)
Greeppositie:	Horizontaal / horizontaal buiten (H)
Greepcombinatie:	Greep roestvrijstaalkleurig (741)
Uitvoering plint:	Kunststof (K)
Kleur plint:	Arctis wit (125)
Plinthoogte:	115 mm hoog (115)
Uitvoering zijwand:	Kunststof (K)
Kleur zijwand:	Arctis wit (125)
Type lade:	Prostyle (hoekige) (RE)
Kleur uittreklade:	Champagne (34)
Plinthoogte:	115 mm
Bladoverstek ca.:	20 mm
Totaalhoogte ca.:	1575 mm
Werkhoogte ca.:	900 mm
Plafondhoogte:	2680 mm
Afstand afzkap/wbl:	650 mm

no	aantal	code	tp	hg	br	artikel omschrijving
						Luxe afwerking keuken: elke SilverLine Pro keuken is standaard voorzien van soft demping op alle lades, soft closing op alle scharnieren, metalen legbodem in de spoelkast en hogere maatvoering onderkasten met voor u als voordeel extra bergruimte in deze kasten






no	aantal	code	tp	hg	br	artikel omschrijving
1	1	HG60-144-101	L	A	144	60 Halfhoge kast t.b.v. integreerbare koelkast Bestemd voor apparaat: Pelgrim KK2088K
2	1	SSE144-56	L	A	144	1.6 Zijdebekleding hoge kast
3	1	WS16-00-02	A	A	60	1.6 Zijwandafdekpaneel Afmetingen: 16 x 600 x 590 mm
4	1	SSE144-56	R	A	144	1.6 Zijdebekleding hoge kast
5	1	U90-76-38	A	A	76.8	90 Onderkast met uittreklade met binnenlade en uittreklade
6	1	SSE76-56	R	A	76.8	1.6 Zijdebekleding onderkast
7	1	UZB90-34	A	A	90	Bestekindeling
8	1	DT60-76-14	A	A	76.8	60 Front t.b.v. volledig geïntegreerde vaatwasmachine Bestemd voor apparaat: Pelgrim GVW476RVS
9	1	US90-76-01	A	A	76.8	90 Spoelkast met doorlopende deuren
10	1	SSE76-56	L	A	76.8	1.6 Zijdebekleding onderkast
11	1	PU10-76	R	A	76.8	10 Onderkastpasstuk in frontuitvoering

Apparatuur/accessoires


no	aantal	code	kleur	merk	artikel omschrijving
1	1	GVW476RVS	Rvs	Pelgrim	Volledig geïntegreerde vaatwasser, 60cm breed, 12 couverts, 5 wasprogramma's, watergebruik spaarprogramma 12 ltr, geluidsniveau 48 db(a), energieklassen a+, led display met druktoetsen, uitgestelde start 3-6-9-12 uur, bovenkorf in hoogte verstelbaar * Aansluitwaarde 1930 Watt *
					
2	1	KK2088K		Pelgrim	Koeler 88cm, inhoud koelruimte 134 liter, sleepdeurmontage, geluidsniveau 41 db(a), energieverbruik per jaar 121 kwh, energieklassen a+, mechanische bediening, draairichting deur omkeerbaar, heldere en energiezuinige led verlichting, 3 deurbakken, 4 platea * Aansluitwaarde 89 Watt *
					
3	1	GK417RVSA	Rvs	Pelgrim	Gaskookplaat bovenbediening, geïntegreerde vonkontsteking, 2-delige geëmailerde gietijzeren pandragers met rubber stootdopjes, 2-delige branders met geëmailleerde deksels, 2 normaal-, 1 sterk- en 1 sudderbrander, thermische beveiliging * Aansluitwaarde .8 Watt *
					
4	1	BSK961RVS	Rvs	Pelgrim	Afzuigkap blok 90cm, voor afvoer naar buiten of recirculatie, 3 aluminium vetfiltercassettes, verlichting 2x 1,5w led spots, 4 snelheden, 223-608m3/h, geluidsniveau 55 db (stand 2), afvoermaat boven 150-125-120 mm, intensiefstand, nalooptestand * Aansluitwaarde 290 Watt *
					
5	2	KF21		Pelgrim	Koolstoffilter voor recirculatie
6	1	AW900RVS	Rvs	Pelgrim	Achterwand, 90 cm breed, 65 cm hoog, zonder lepelrek



no	aantal	code	kleur	merk	artikel omschrijving.
7	1	GAR PELG 		EXTRA	Indien u gelijktijdig vier Pelgrim apparaten of meer aanschaft, dan ontvangt u naast de 2 jaar volledige basisgarantie, 6 jaar extra garantie; dus inclusief alle kosten voor materiaal, onderdelen en arbeidsloon. U betaalt dan alleen de voorrijkosten. Een en ander conform de voorwaarden van de leverancier. Voorwaarden kunnen mogelijk wijzigen. Kijk voor de meest actuele informatie op www.pelgrimservice.nl .
8	1	1150081351 	Chroom	Franke	Delta Mix eenhendelmengkraan met vaste uitloop
9	1	220156 		Dekker	Plintrooster blank alu 400 x 80 mm

Werkblad(en)

Uitvoering: Dekker RM20 multiplex werkblad 20 mm zonder randlijst
Kleur: NTB

no	aantal	code	omschrijving / afmeting
1	1	245	Lengte 245 cm
2	3,1	ABS020MP 	Randafwerking kunststof afgeplakt
3	1	SDE0043	RVS inlegspoelbak

Montage

no	aantal	code	Omschrijving
1	1	1MONTAGE	Montagekosten voor het stellen van de keuken.
2	1	P. GASKPL	Aansluiten van gaskookplaat op bestaande gaskraan 1/2".
3	1	P. KRAAN	Aansluiten van mengkraan op bestaande filterstopkraantjes (warm + koud)
4	1	P. VAATWAS	Aansluiten van vaatwasser op bestaande afvoer 40mm en bestaande beluchterskraan met keerklep.
5	1	P. ENKSPB	Aansluiten van enkele spoelbak op bestaande afvoer 40mm.



Totaal te betalen: € 2.750,01

Alle vermelde prijzen zijn exclusief btw

Door ondertekening van deze specificatie verklaart ondergetekende ASWA opdracht te geven tot leverantie van bovenvermelde goederen op condities zoals in deze specificatie opgenomen.

Naam: _____ Handtekening: _____ D.D. _____

Conditie

- Onder montage wordt verstaan: het stellen van de keuken exclusief hak-, breek-, metsel-, loodgieters-, elektra- en kitwerk. Dus exclusief het aansluiten van kraan, afvoer spoelbak, eventuele vaatwasser en het aansluiten van de kookplaat.
- Prijzen: netto exclusief B.T.W. vast tot 31 december 2016, vanaf 1-1-2017 tot 31-12-2017 maximaal 5% prijsverhoging.
- Deze prijsstelling geldt niet in het geval het project wordt omgezet naar huur of indien er meerdere kavels tegelijk worden afgenomen door een koper danwel belegger. Aswa behoudt zich in die gevallen het recht voor de aangeboden prijsstelling te herzien.
- Aflevering franco werk vanuit ons magazijn. T.b.v. eventueel verticaal transport dient een bouwlift ter beschikking gesteld te worden. Klant zorgt voor voldoende parkeergelegenheid gedurende de montage en de levering van de keuken inclusief een eventuele parkeerontheffing, indien van toepassing.
- Levertijd: ca. 10 werkweken na afroep uwerzijds.
- De koper krijgt ten behoeve van nieuw aan te schaffen keukenelementen een netto commercieel verantwoorde aanbieding.
- Bij wijzigingen zorgen wij voor een aangepaste tekeningenset.
- Betaling: binnen 30 dagen netto.
- Bijlage(n): tekening(en) van de keuken.
- Afbeeldingen: aan eventueel getoonde afbeeldingen kunnen geen rechten ontleend worden.

In het vertrouwen u hiermede een passende aanbieding te hebben gedaan,

Hoogachtend,
ASWA KEUKENS


Robbert Leemans




Referentie 191724

22 juni 2016


Op al onze leveringen zijn onze leveringsvoorwaarden van toepassing gedeponneerd bij de K.v.K. te Eindhoven onder het nummer 17046765.

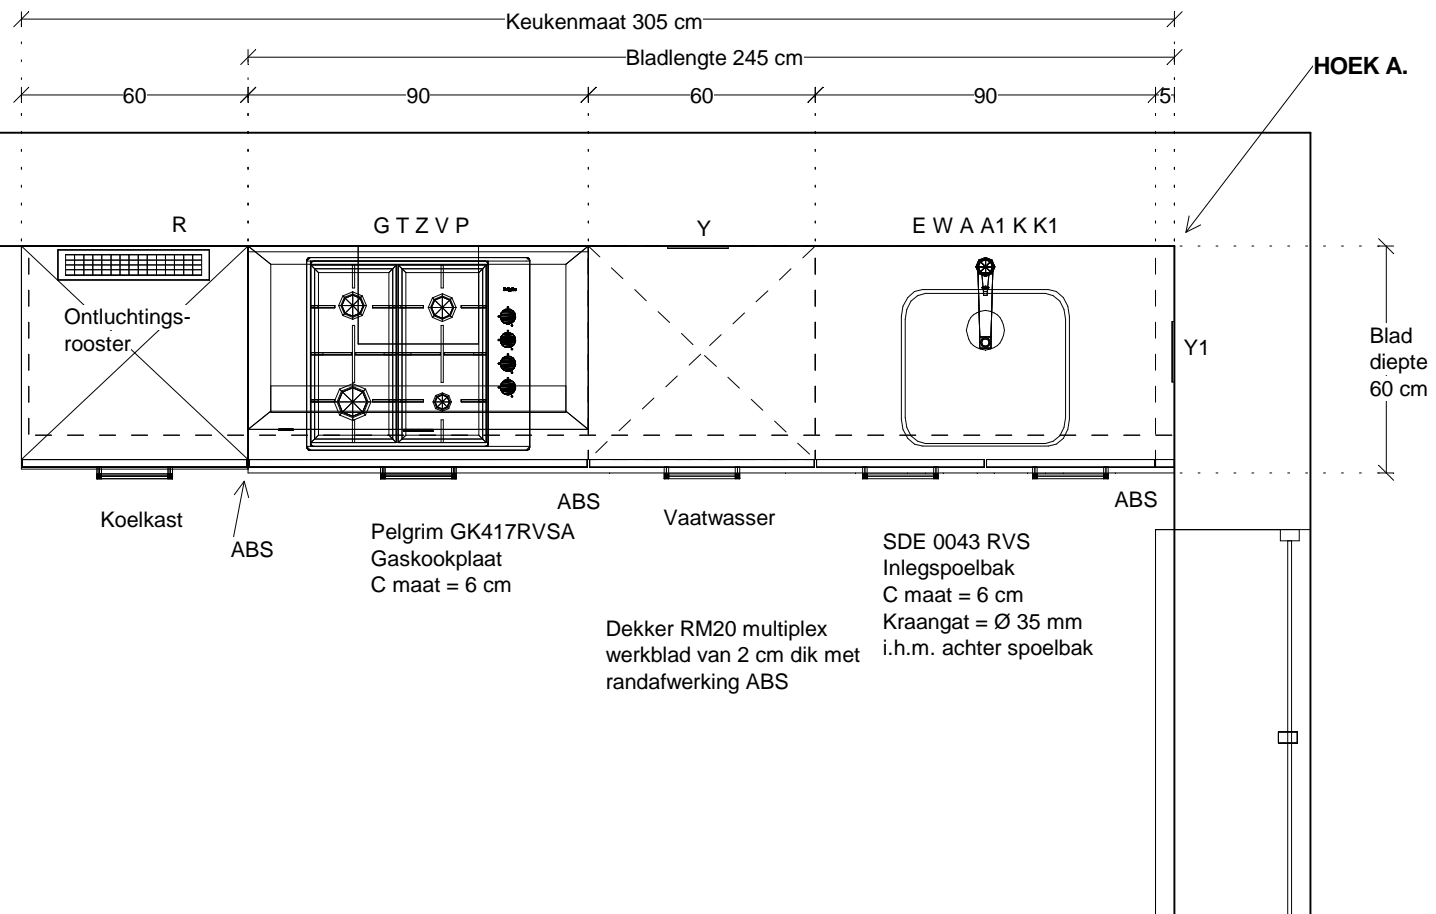


ASWA Keukens	Klant: Aannemingsbedrijf Gebr. van Stiphout B.V.	Merk: Silverline Proline 128 v. 211	
Helmond - Uden	Project 23 won. 2e fase Bouwveld A - type TC	Model: programma TU	
Hilversum - Dordrecht	Referentie: 191724	Greep: greep M	
T: 088-5481800	Verkoper: Danny Pluijm	Schaal: 1:20	
www.aswakeukens.nl	Datum: 22/6/16	MUURMATEN OP TEKENING GEBRUIKTE MATEN ZIJN NETTO (GESTUCTE) MAT	

DEZE TEKENING IS NIET BINDE

Pelgrim BSK961RVS
 Wandafzuigkap
 met koolstoffilter t.b.v.
 RECIRCULATIE
 Schachtmaten:
 Br. 24.0 cm.
 D. 25.0 cm.
 Schouwhoogte:
 Min. 62.2 cm.
 Max. 115.2 cm.

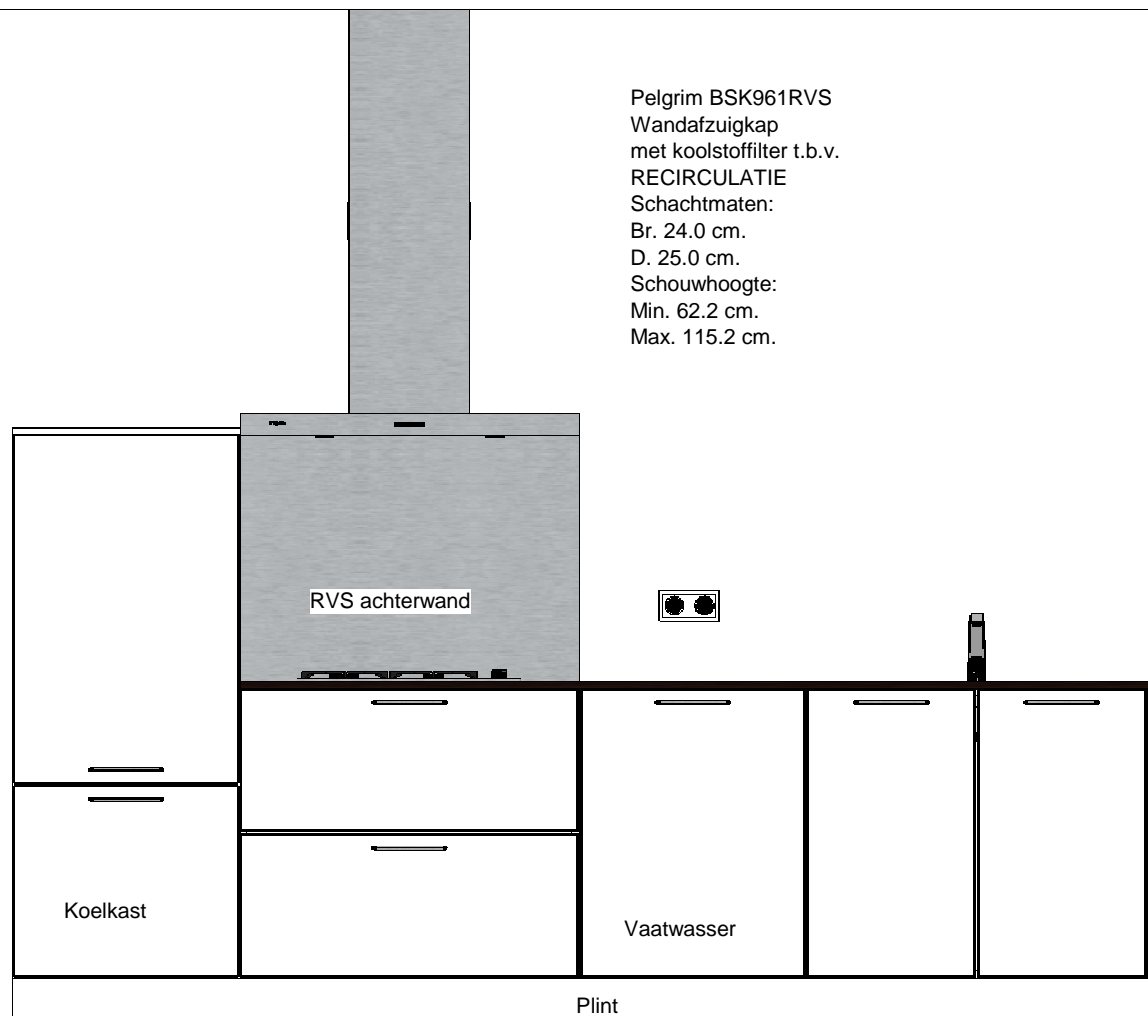

ASWA Keukens	Klant: Aannemingsbedrijf Gebr. van Stiphout B.V.	Merk: Silverline Proline 128 v. 211	
Helmond - Uden	Project 23 won. 2e fase Bouwveld A - type TC	Model: programma TU	
Hilversum - Dordrecht	Referentie: 191724	Greep: greep M	
T: 088-5481800	Verkoper: Danny Pluijm	Schaal: 1:20	
www.aswakeukens.nl	Datum: 22/6/16	MUURMATEN OP TEKENING GEBRUIKTE MATEN ZIJN NETTO (GESTUCTE) MAT	

DEZE TEKENING IS NIET BINDE