



getekend bouwnummer 10
 bouwnummer 9 gespiegeld
 getekend bouwnummer 11 en 12 als bouwnummer 10

2e Verdieping - kavel 9/10/11/12


optie r: ingedeelde 2e verdieping met kamer (te combineren met optie dakvenster of dakkapel)

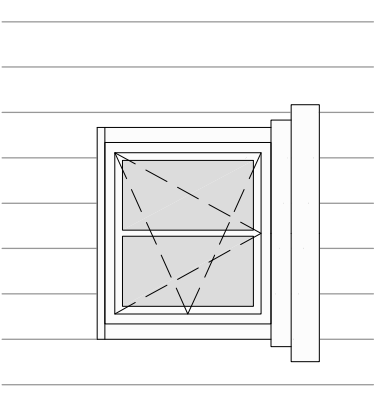

optie j: dakkapel 120 cm

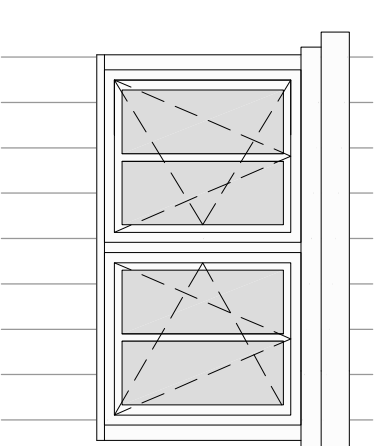

optie k: dakkapel 210 cm

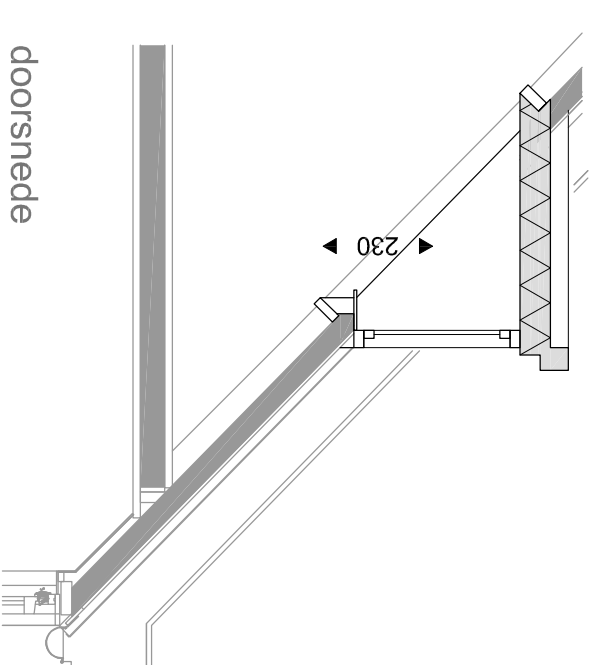

doorsnede

NUENEN-WEST 23 koopwoningen Opwettens Land

Optie ingedeelde 2e verdieping /
 Optie dakkapel achterzijde
 Kavelnummer 9 t/m 12

SCHAAL
 1:50
 DATUM
 23-06-2016
 tekening
 VK-RG-02