





Type G kavel 22 Type H kavel 23

Voorgevel

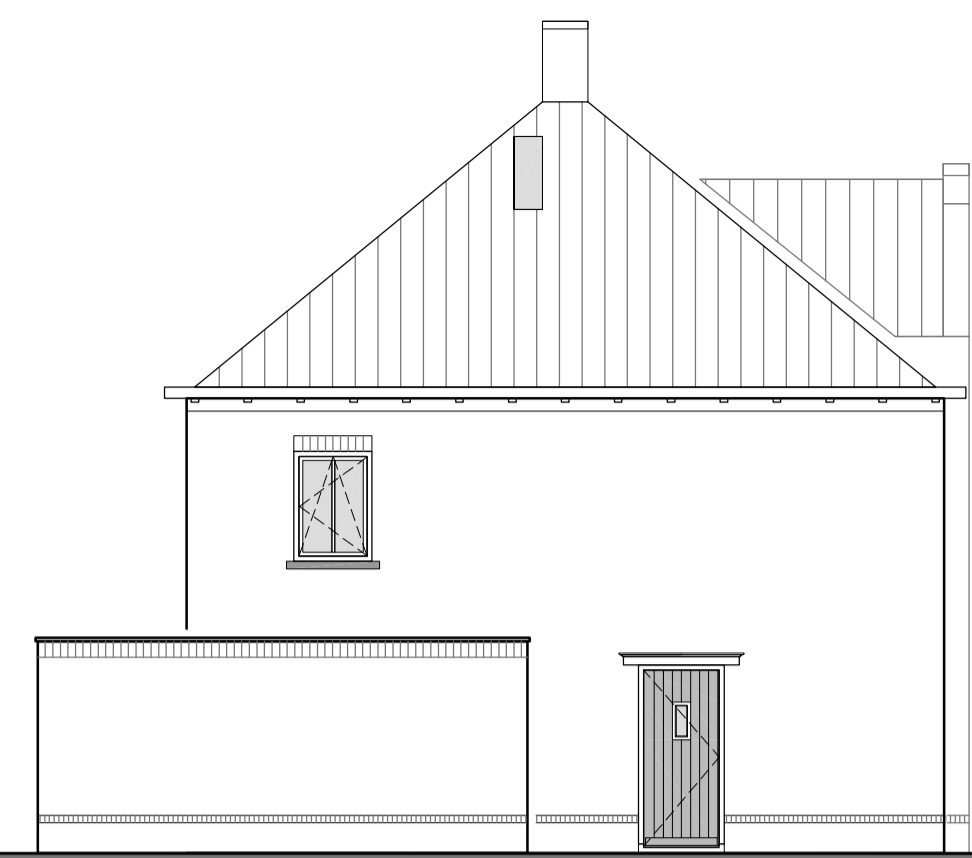

Linker zijgevel kavel 22

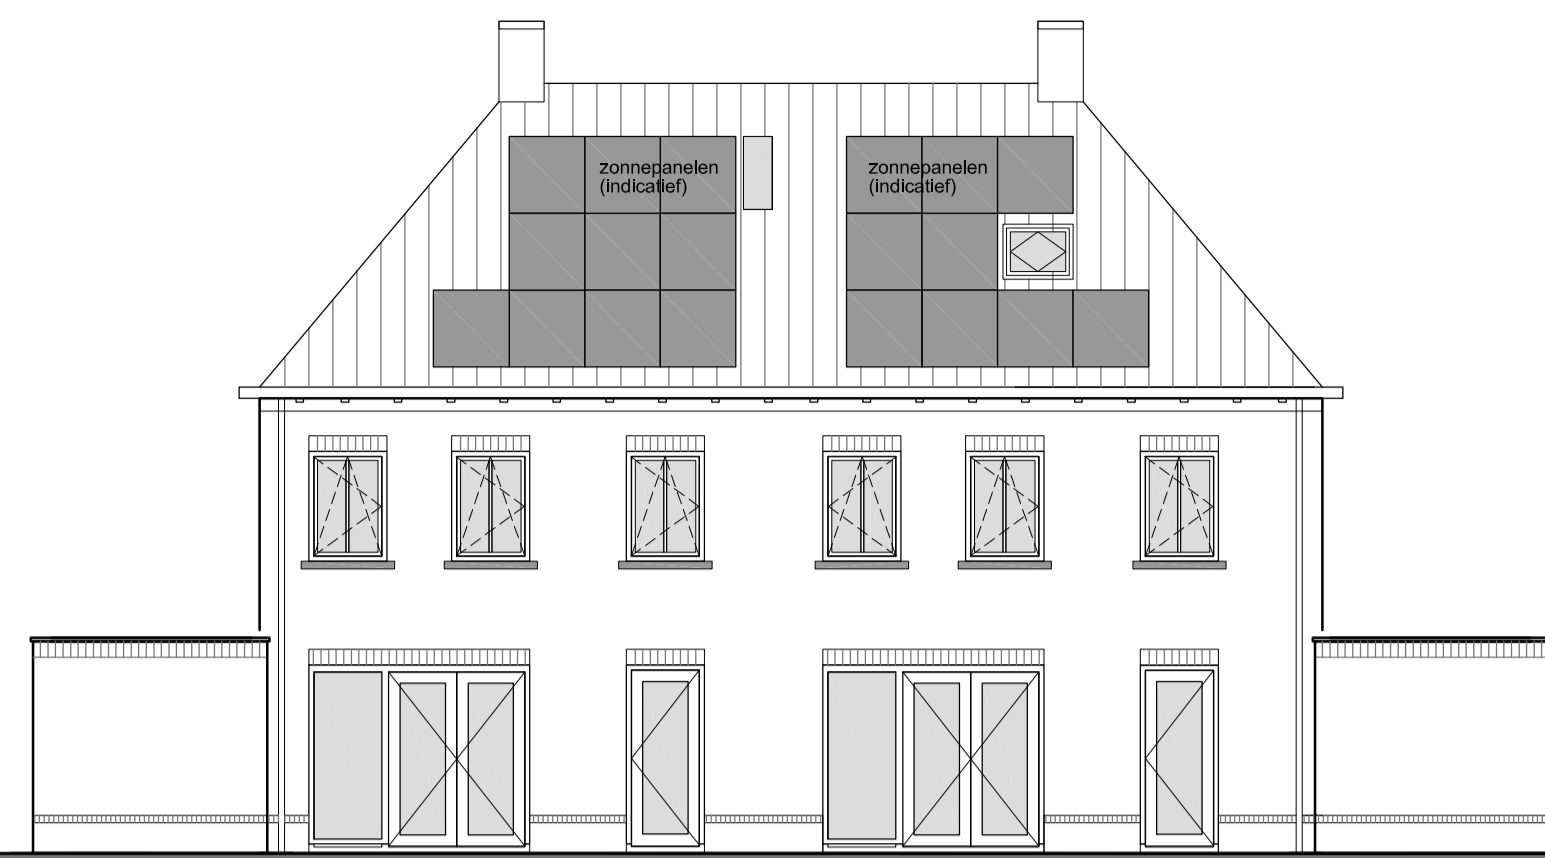


Type H kavel 23 Type G kavel 22

Achtergevel




Rechter zijgevel kavel 23

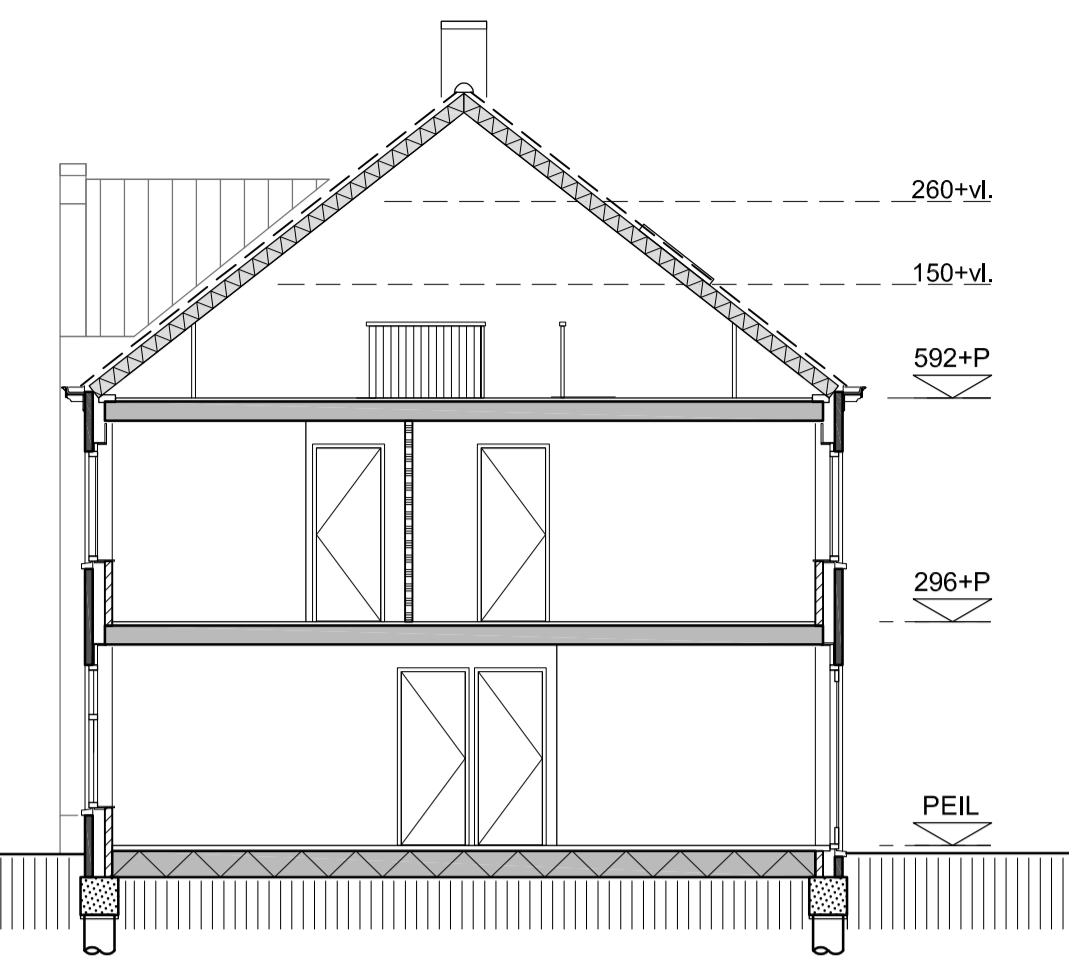

Doorsnede


RENVOOI:

- metselwerk baksteen
- kalkzandsteen
- lichte scheidingswand
- kanalschacht
- hemelwaterafvoer Ø 80
- radiator; elektrisch
- opstelplaats wasmachine
- opstelplaats wasdroger
- verdeler cv
- opstelruimte techniek
- enkele contactdoos
- dubbele contactdoos
- enkelzijdig schakelaar
- wisselschakelaar
- aansluitpunt loze leiding
- bedrade leiding CAI
- bedrade leiding DATA
- bedrade leiding WLAN
- thermostaat
- bediening mechanische ventilatie
- rookmelder
- schel
- bedrukker
- plafondlichtpunt
- wandlichtpunt
- gevelkom + kraan

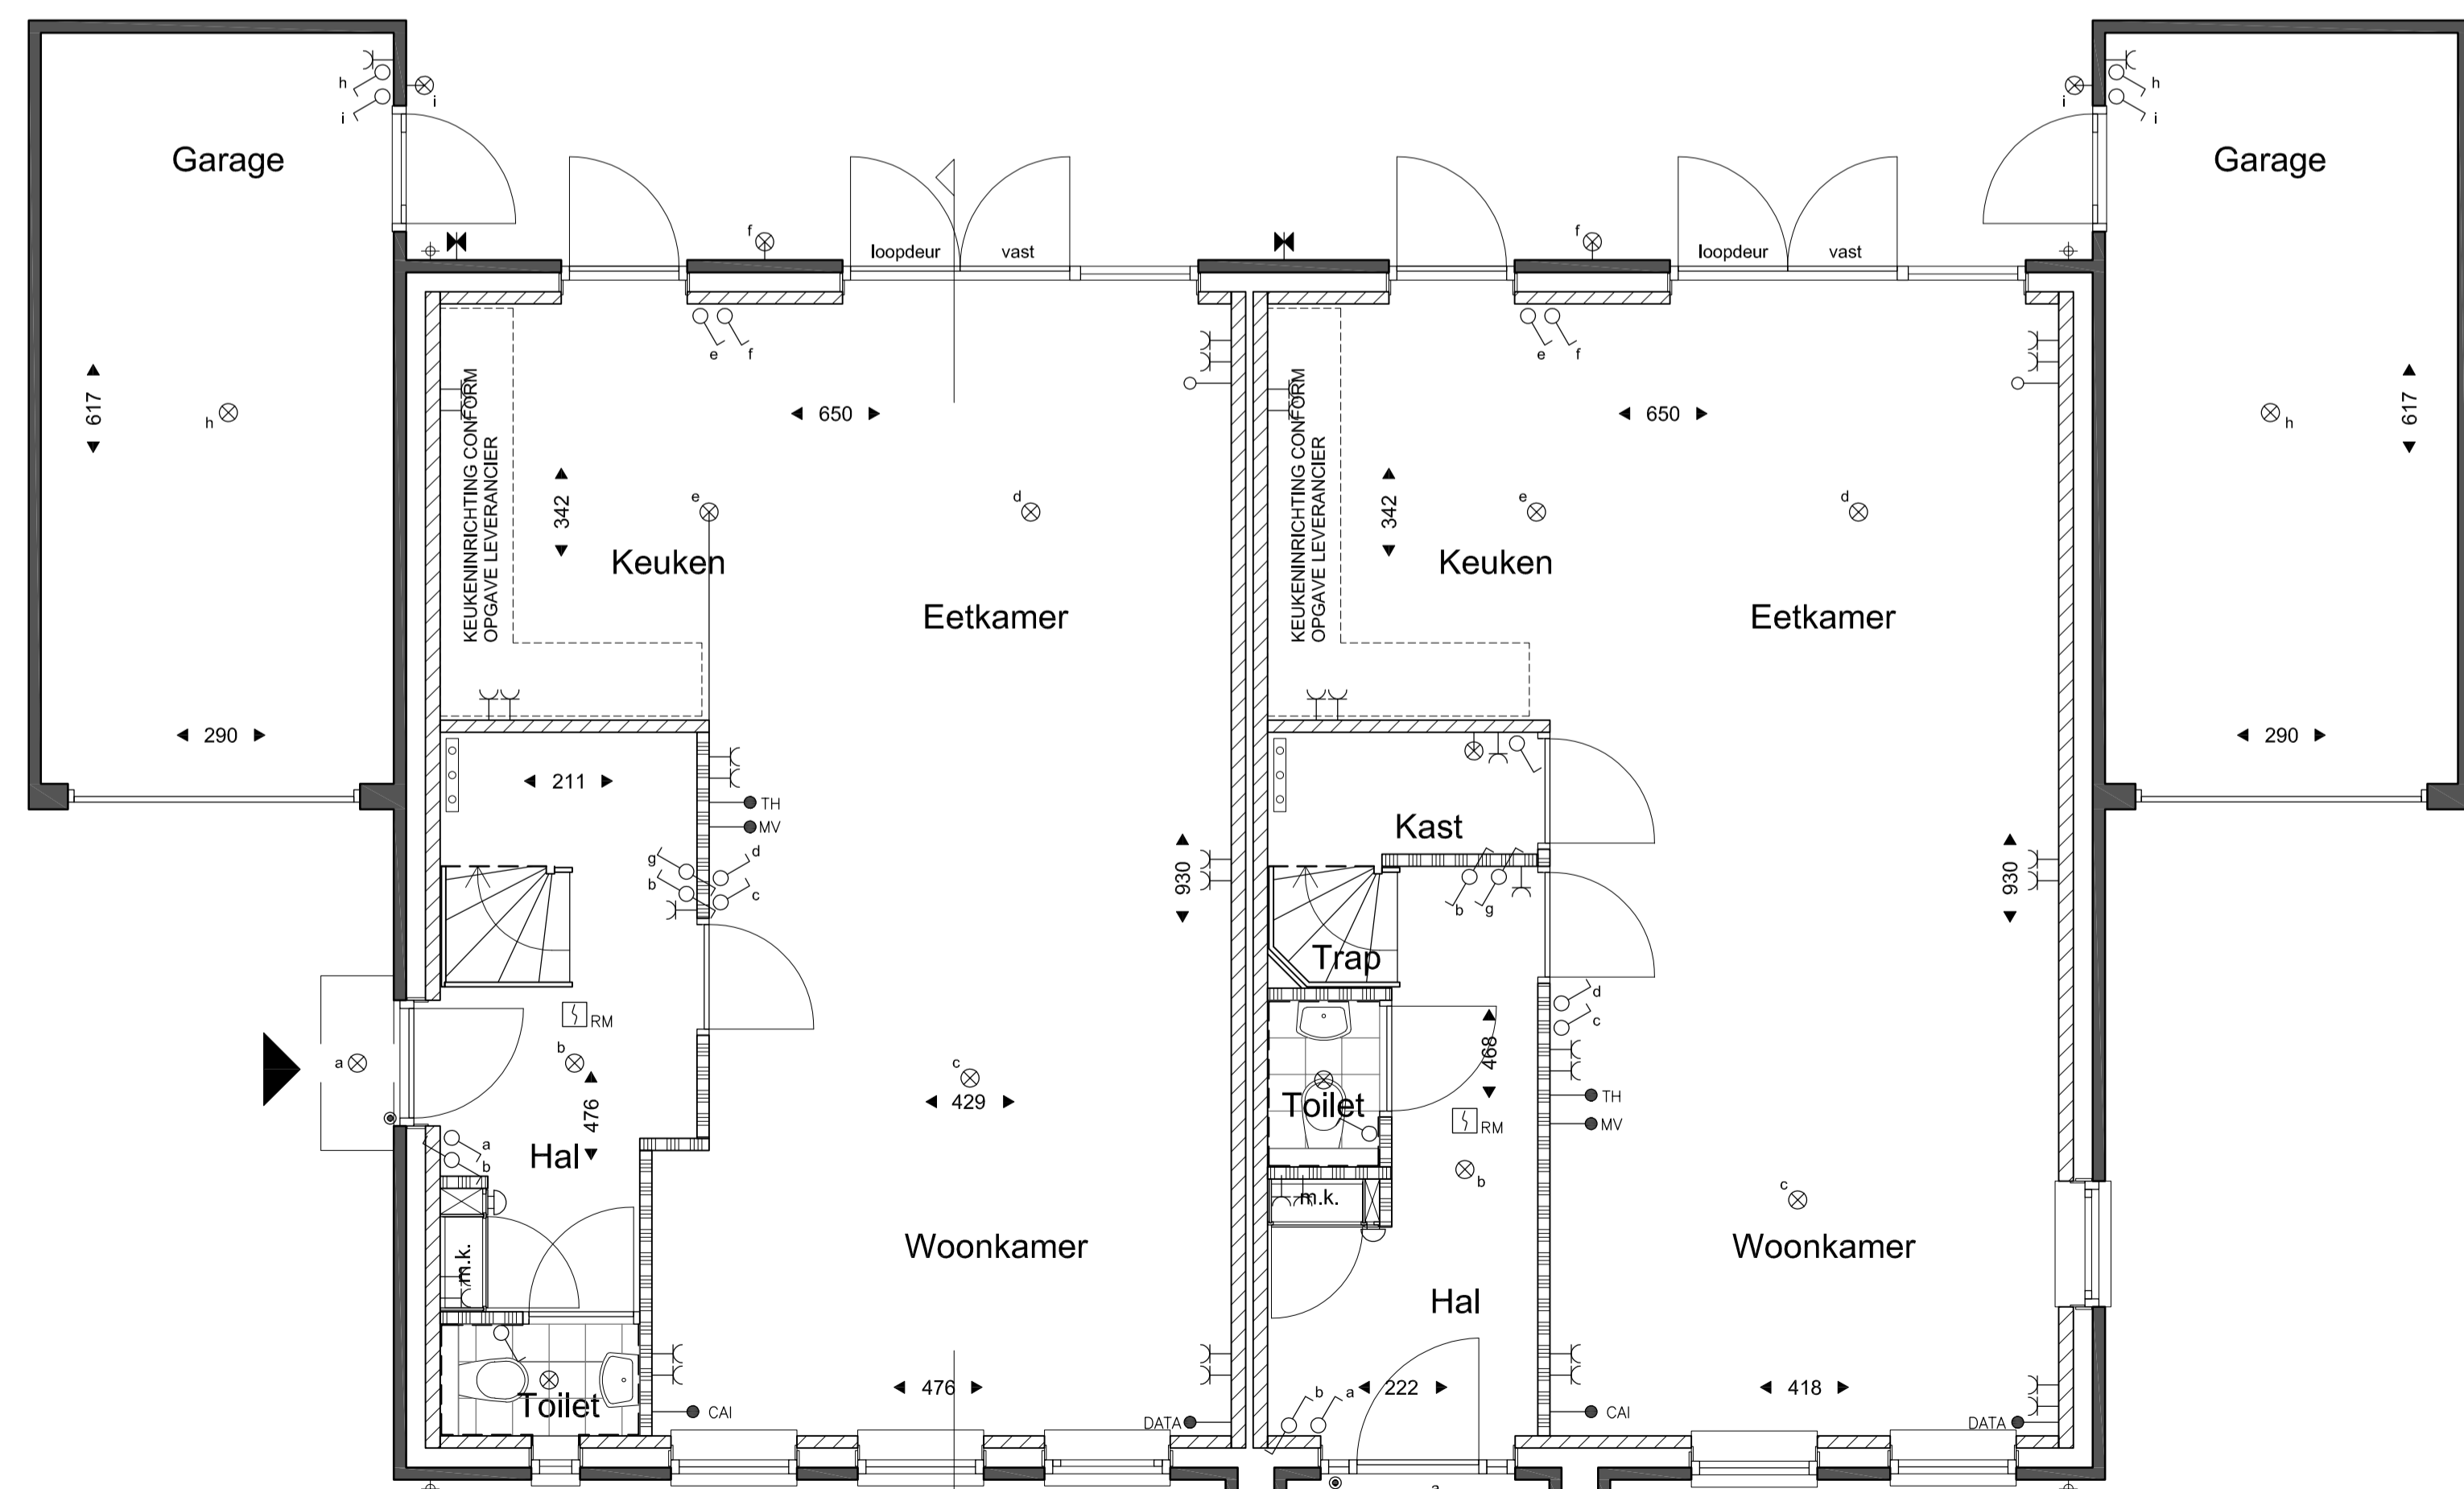


Begane Grond

Type G kavel 22 Type H kavel 23

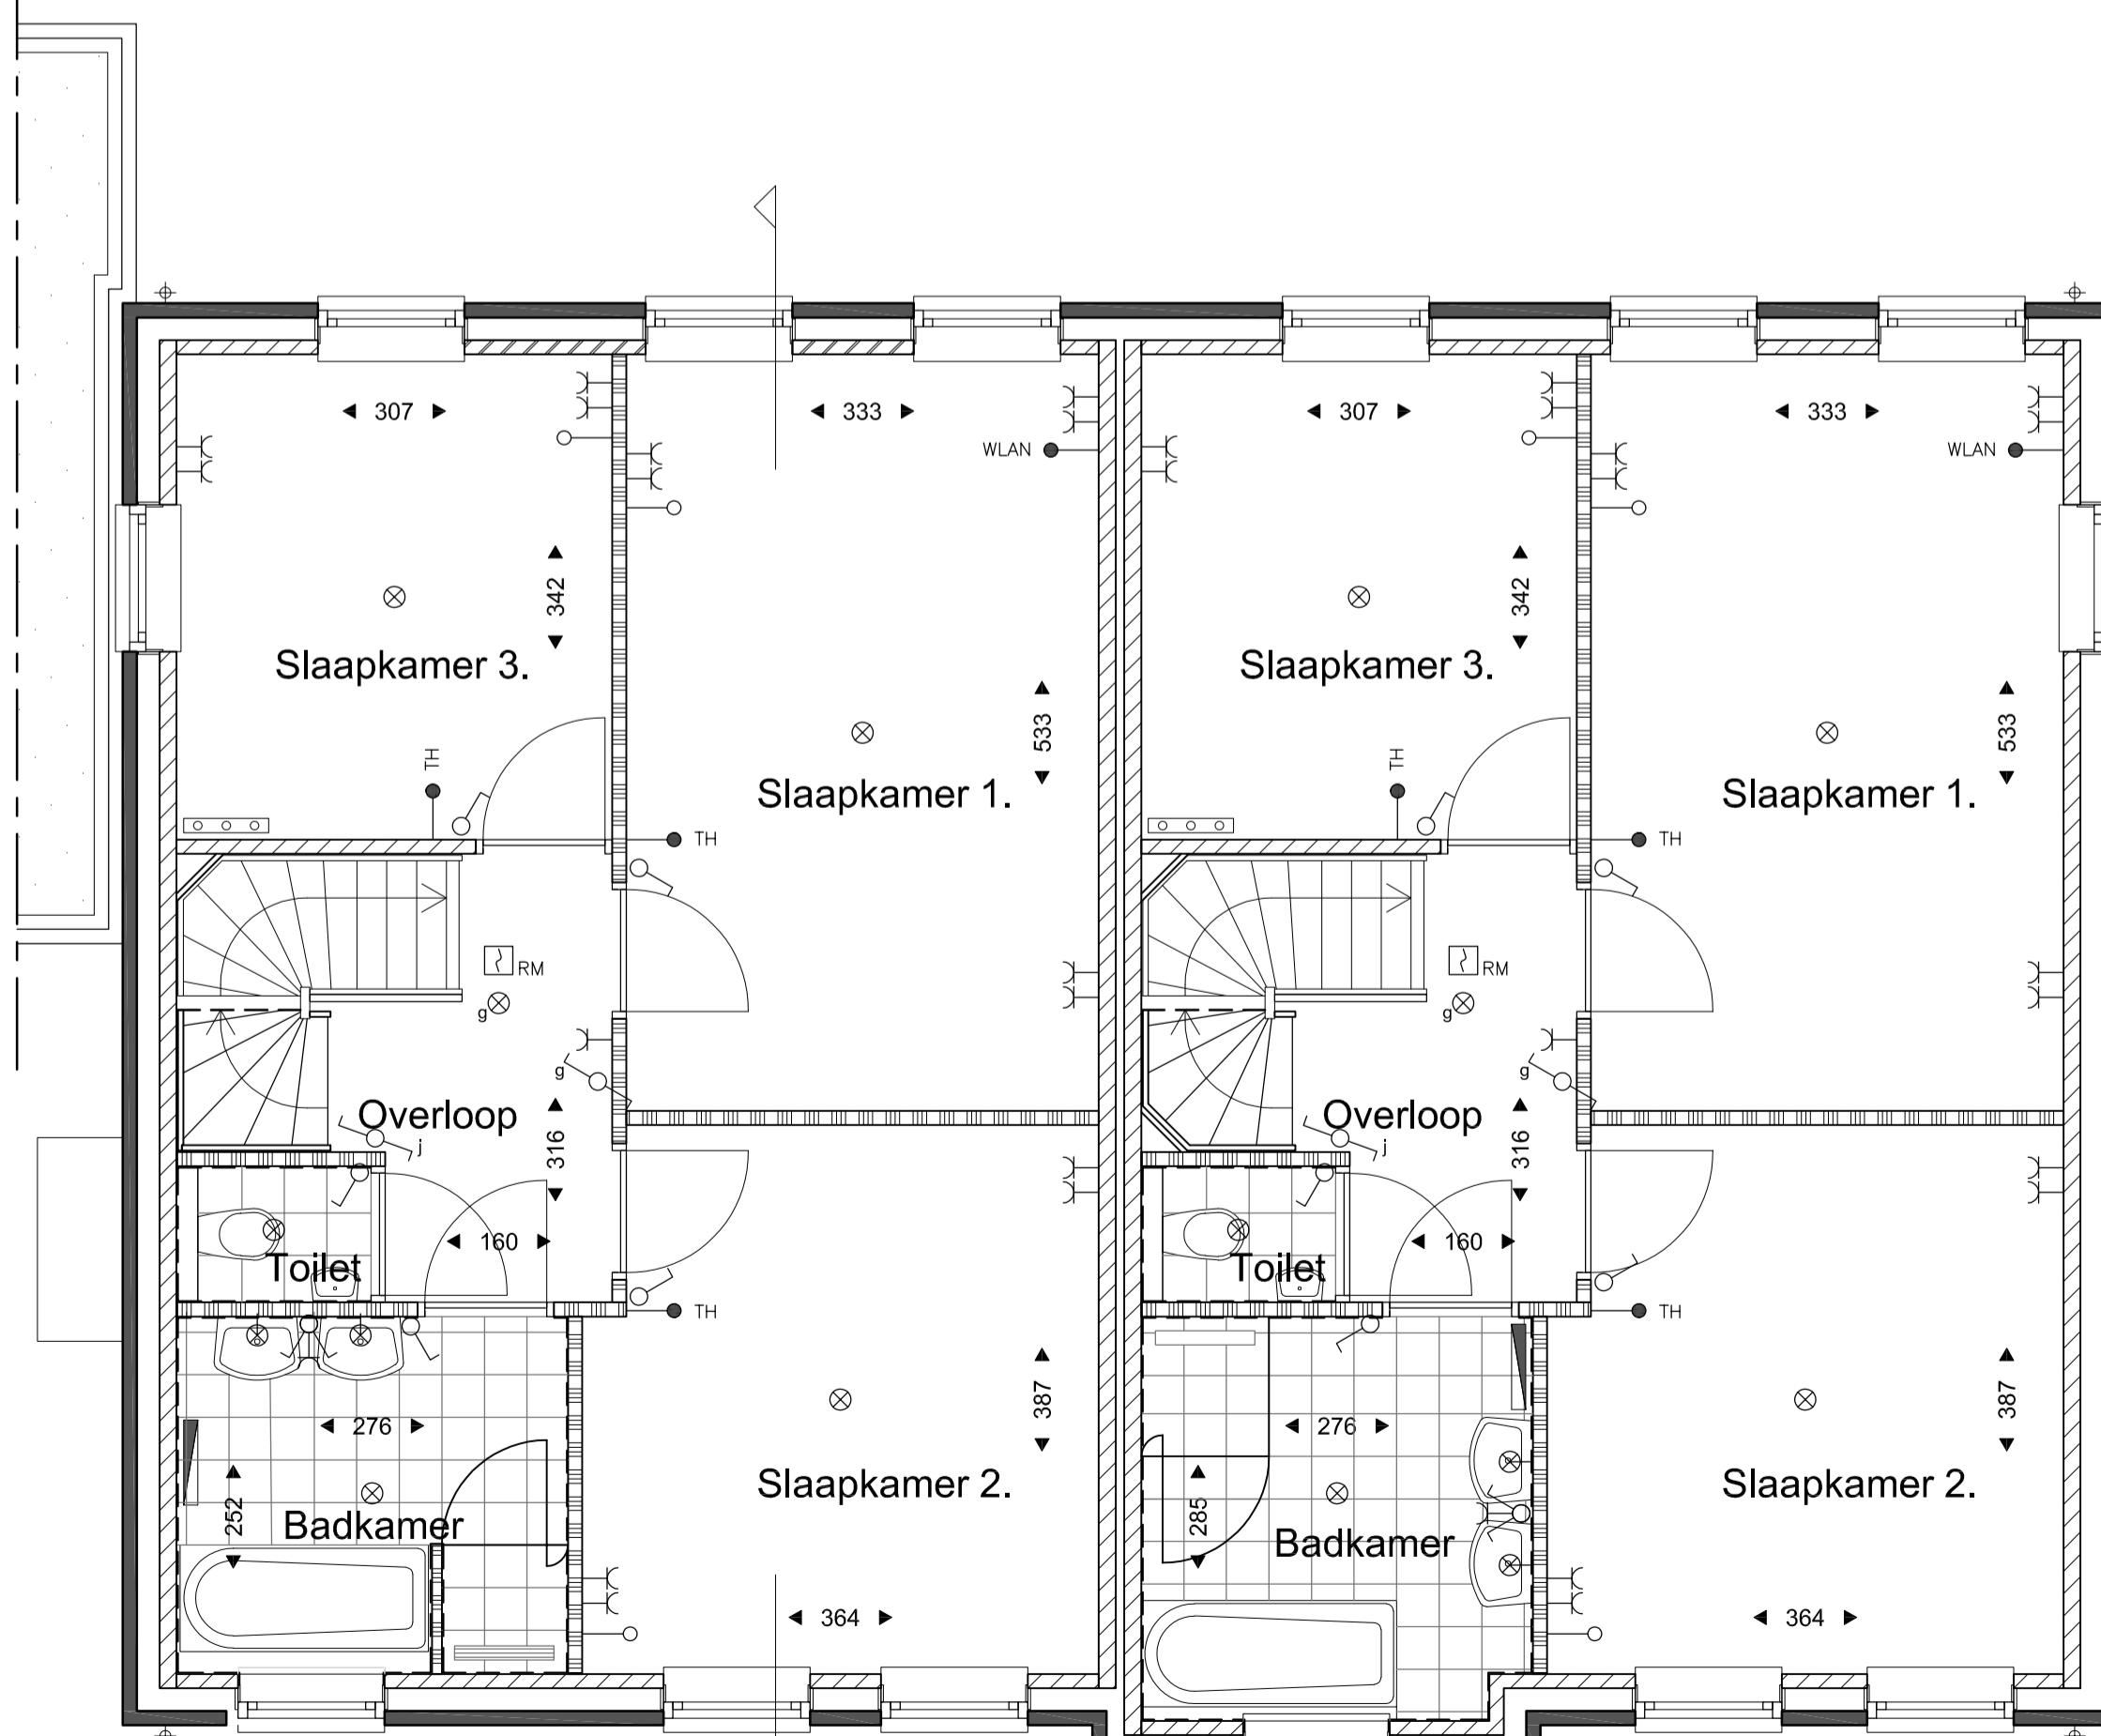


1e Verdieping

Type G kavel 22 Type H kavel 23

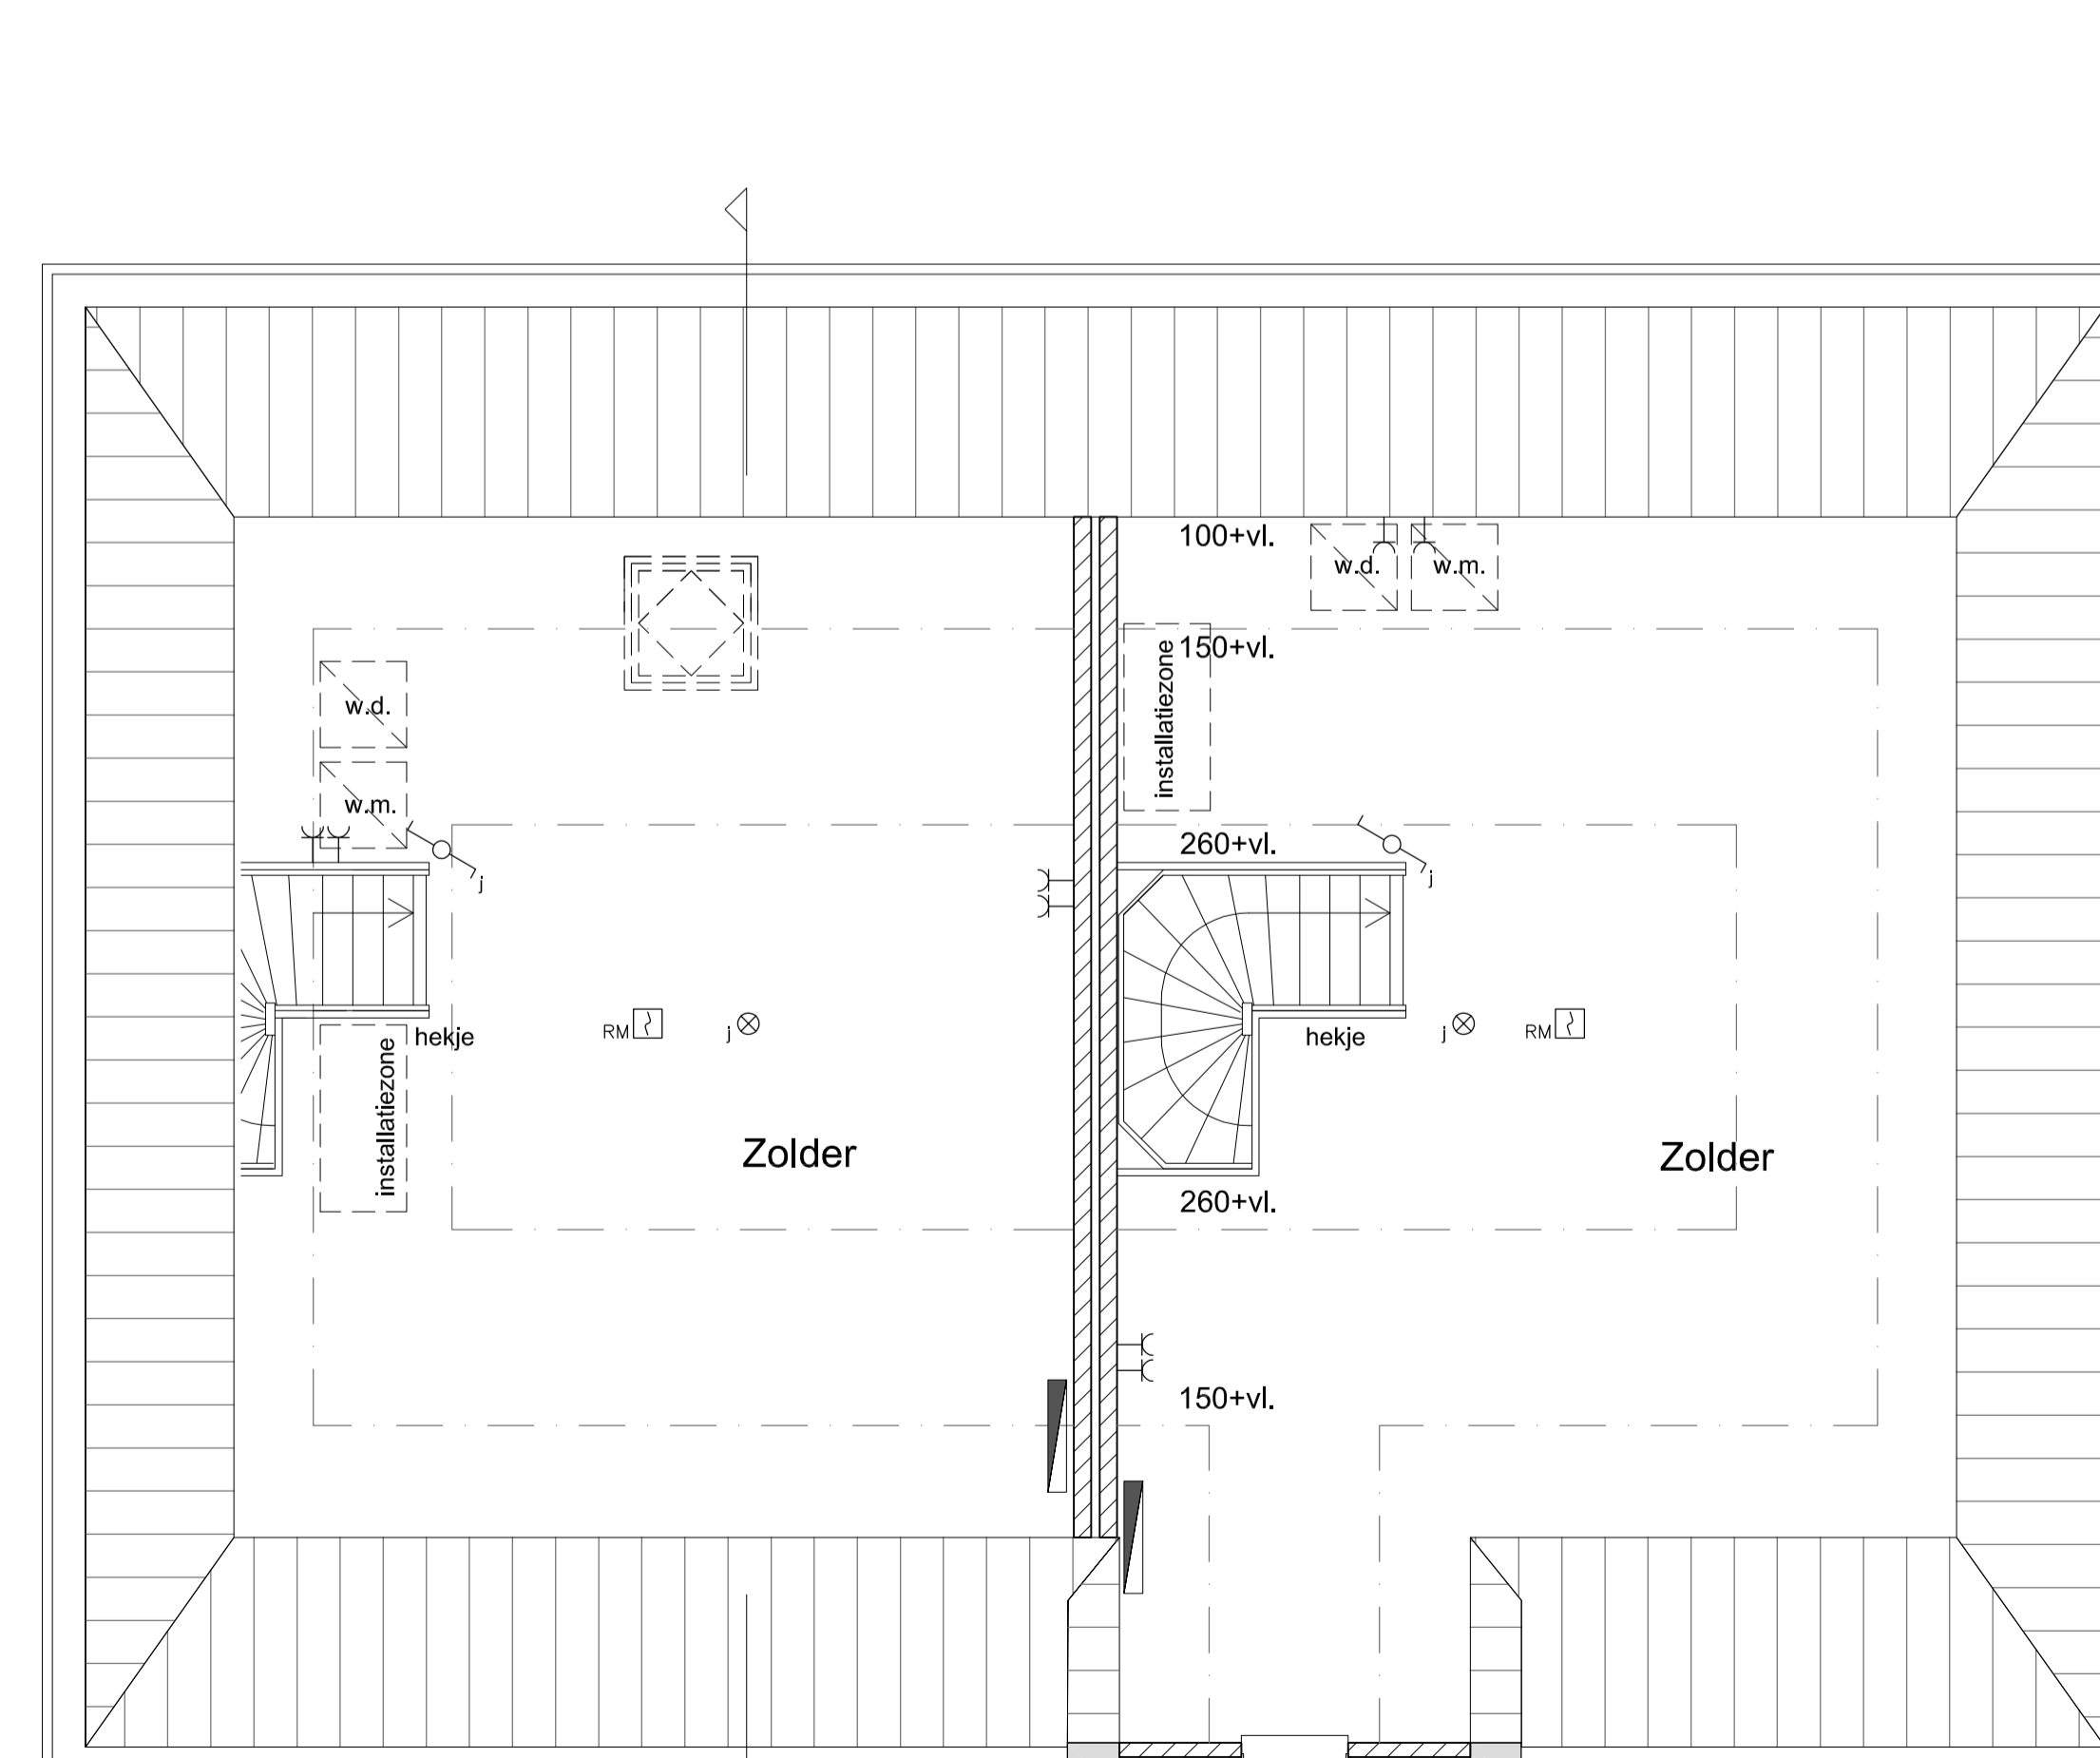

2e Verdieping

Type G kavel 22 Type H kavel 23

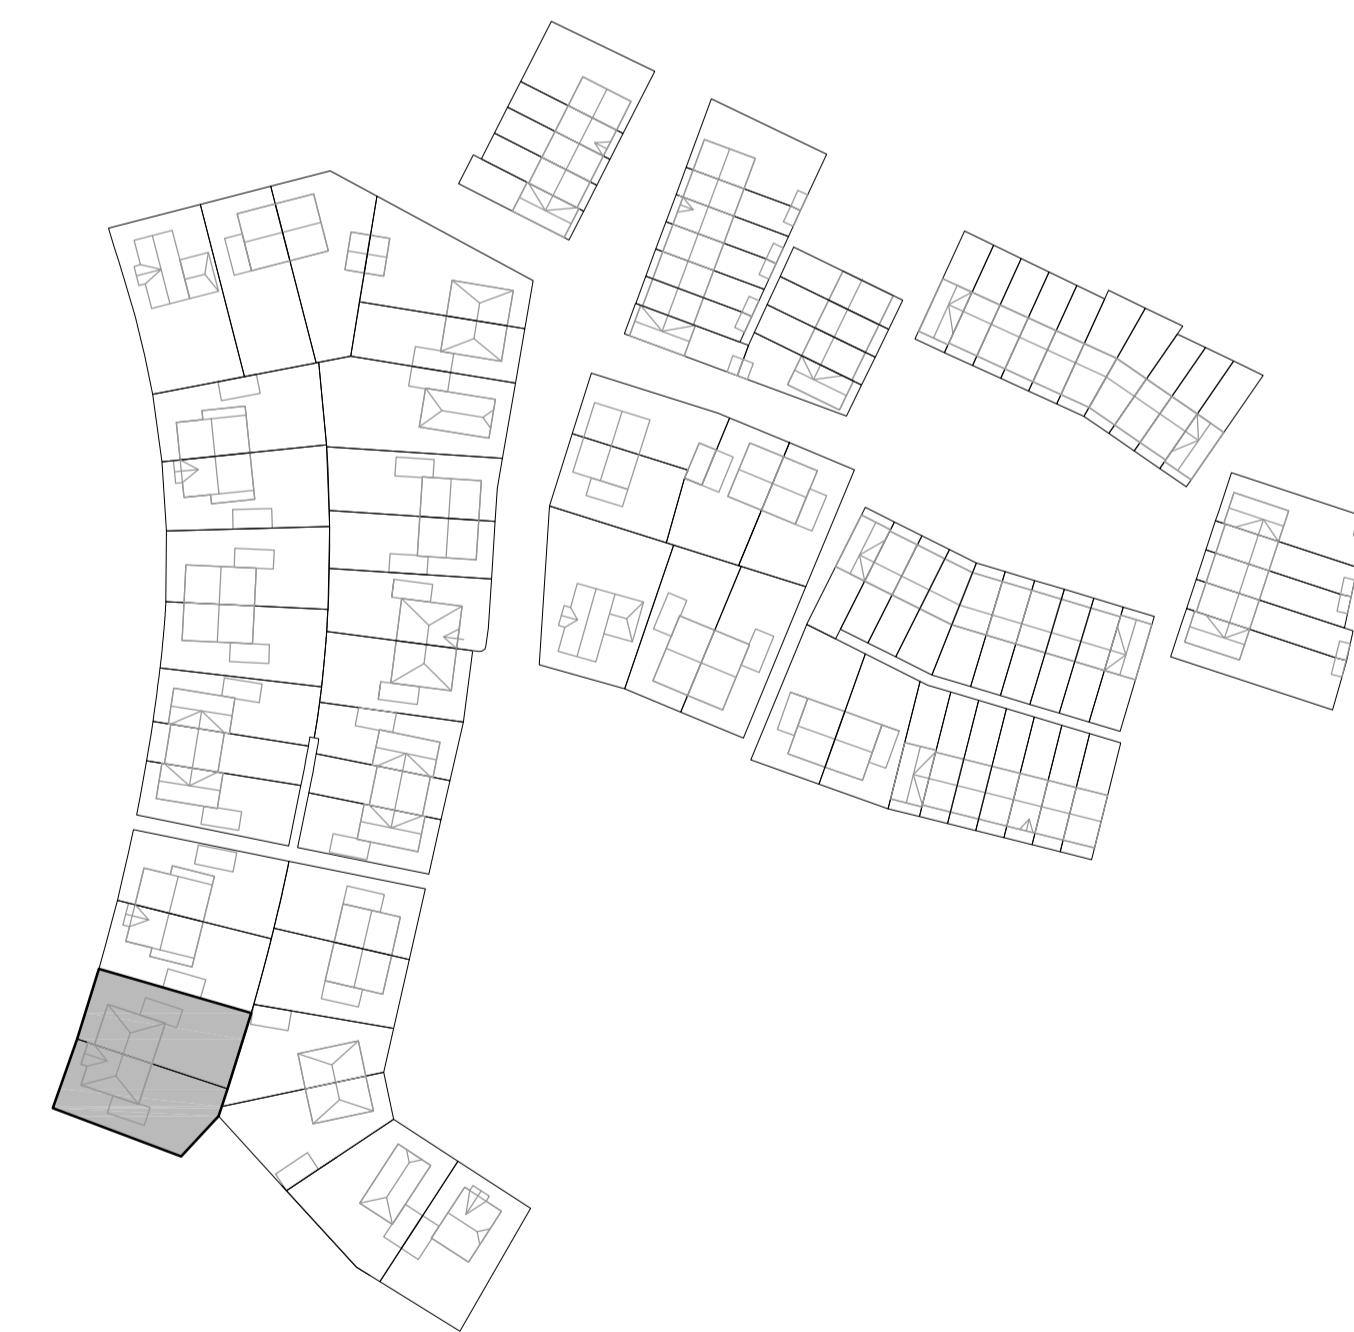

NUENEN-WEST
87 woningen bouwveld D

Type G en H
Bouwnummer 22 en 23

SCHAAL
1:50/1:100
DATUM
16-07-2018
tekening
VK-T-GH-22-23