



Doorsnede A-A - (5)

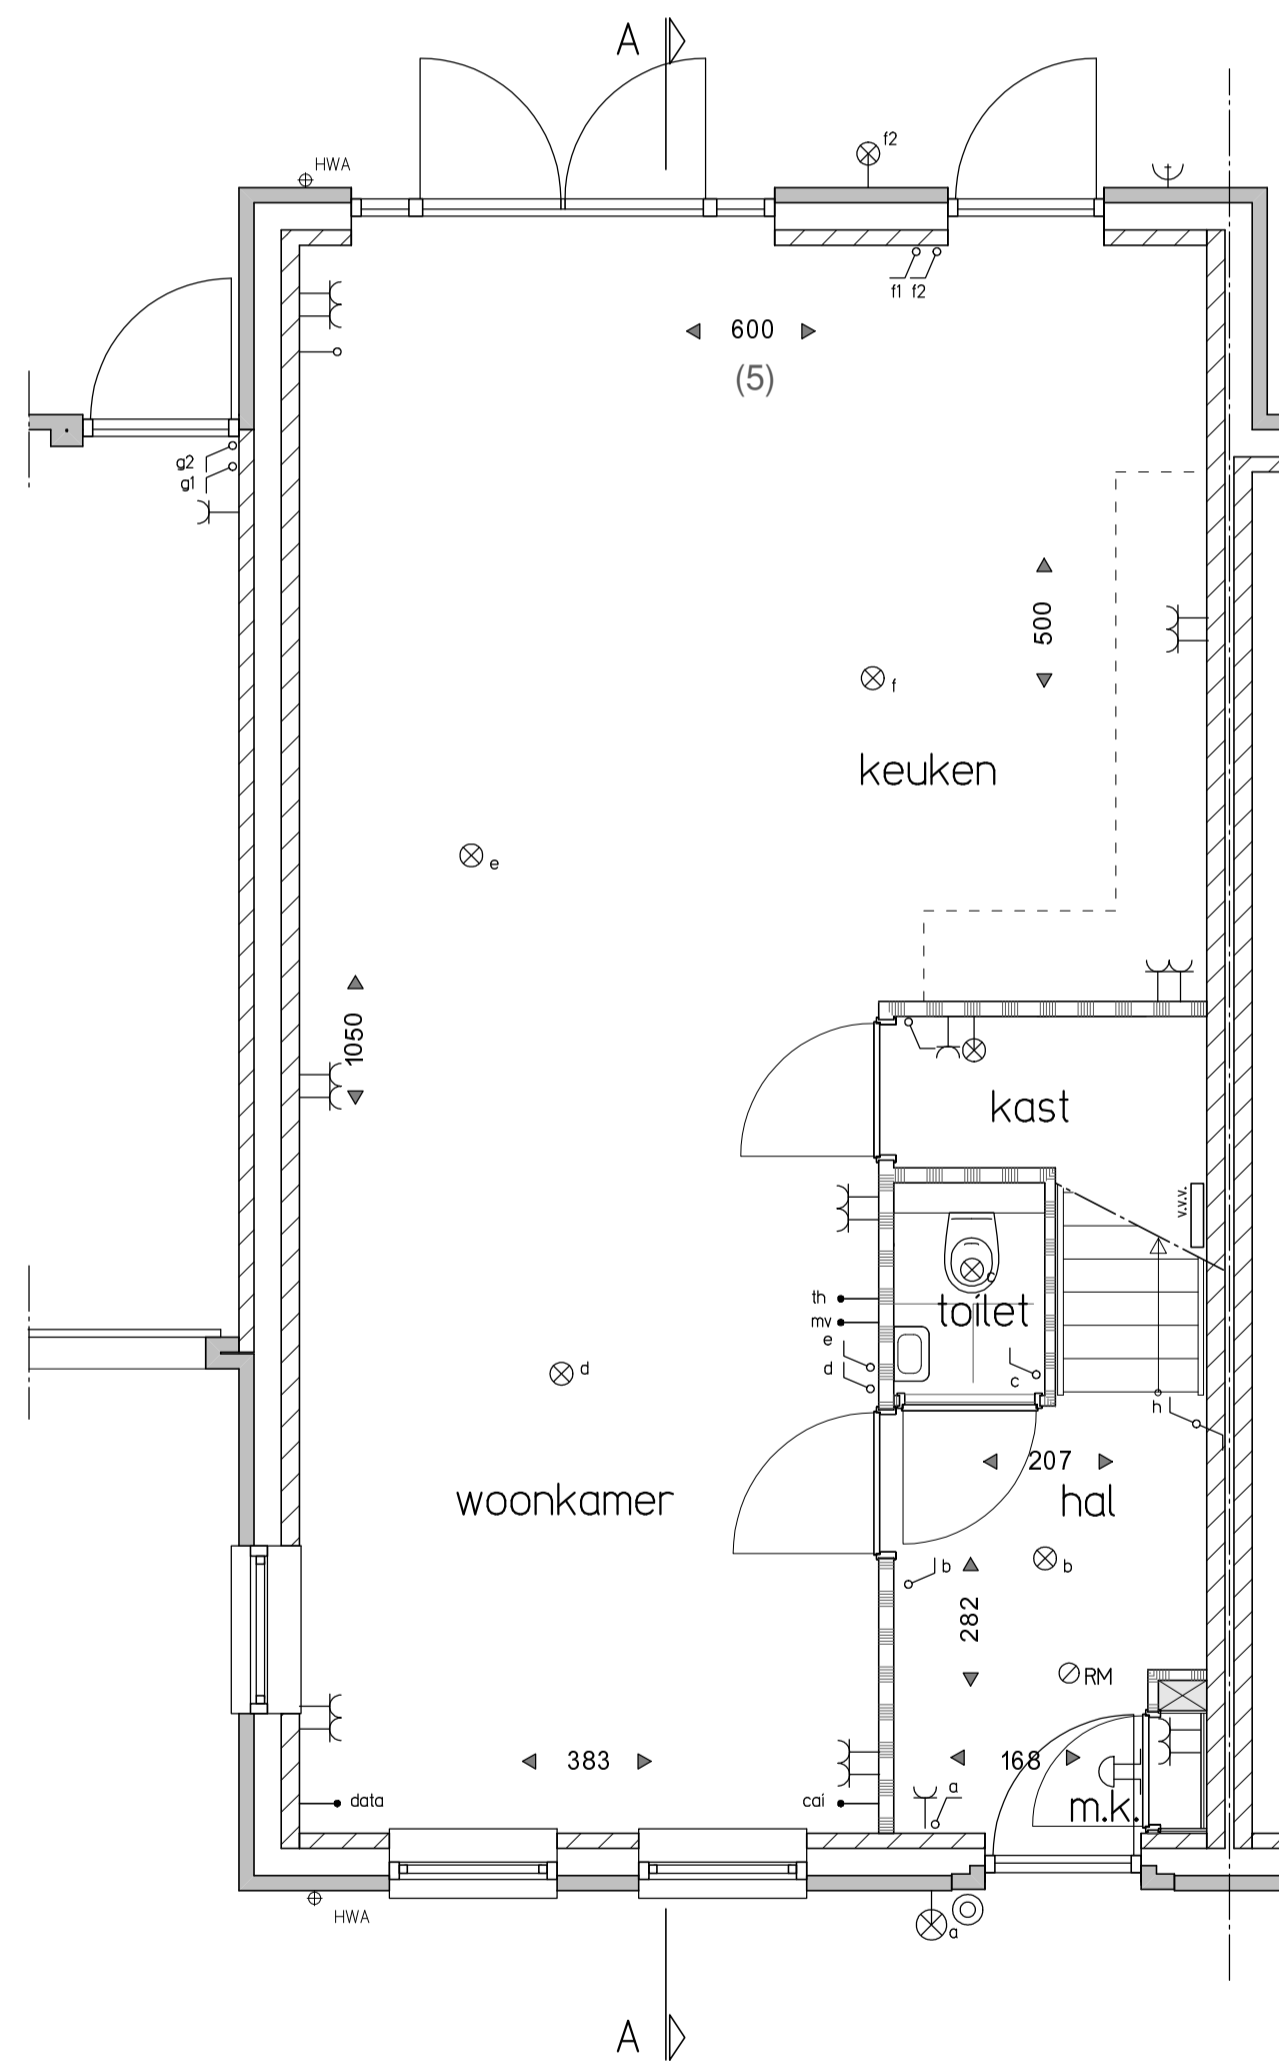

Begane grond - Uitbouw keuken c.a. 150cm (5)

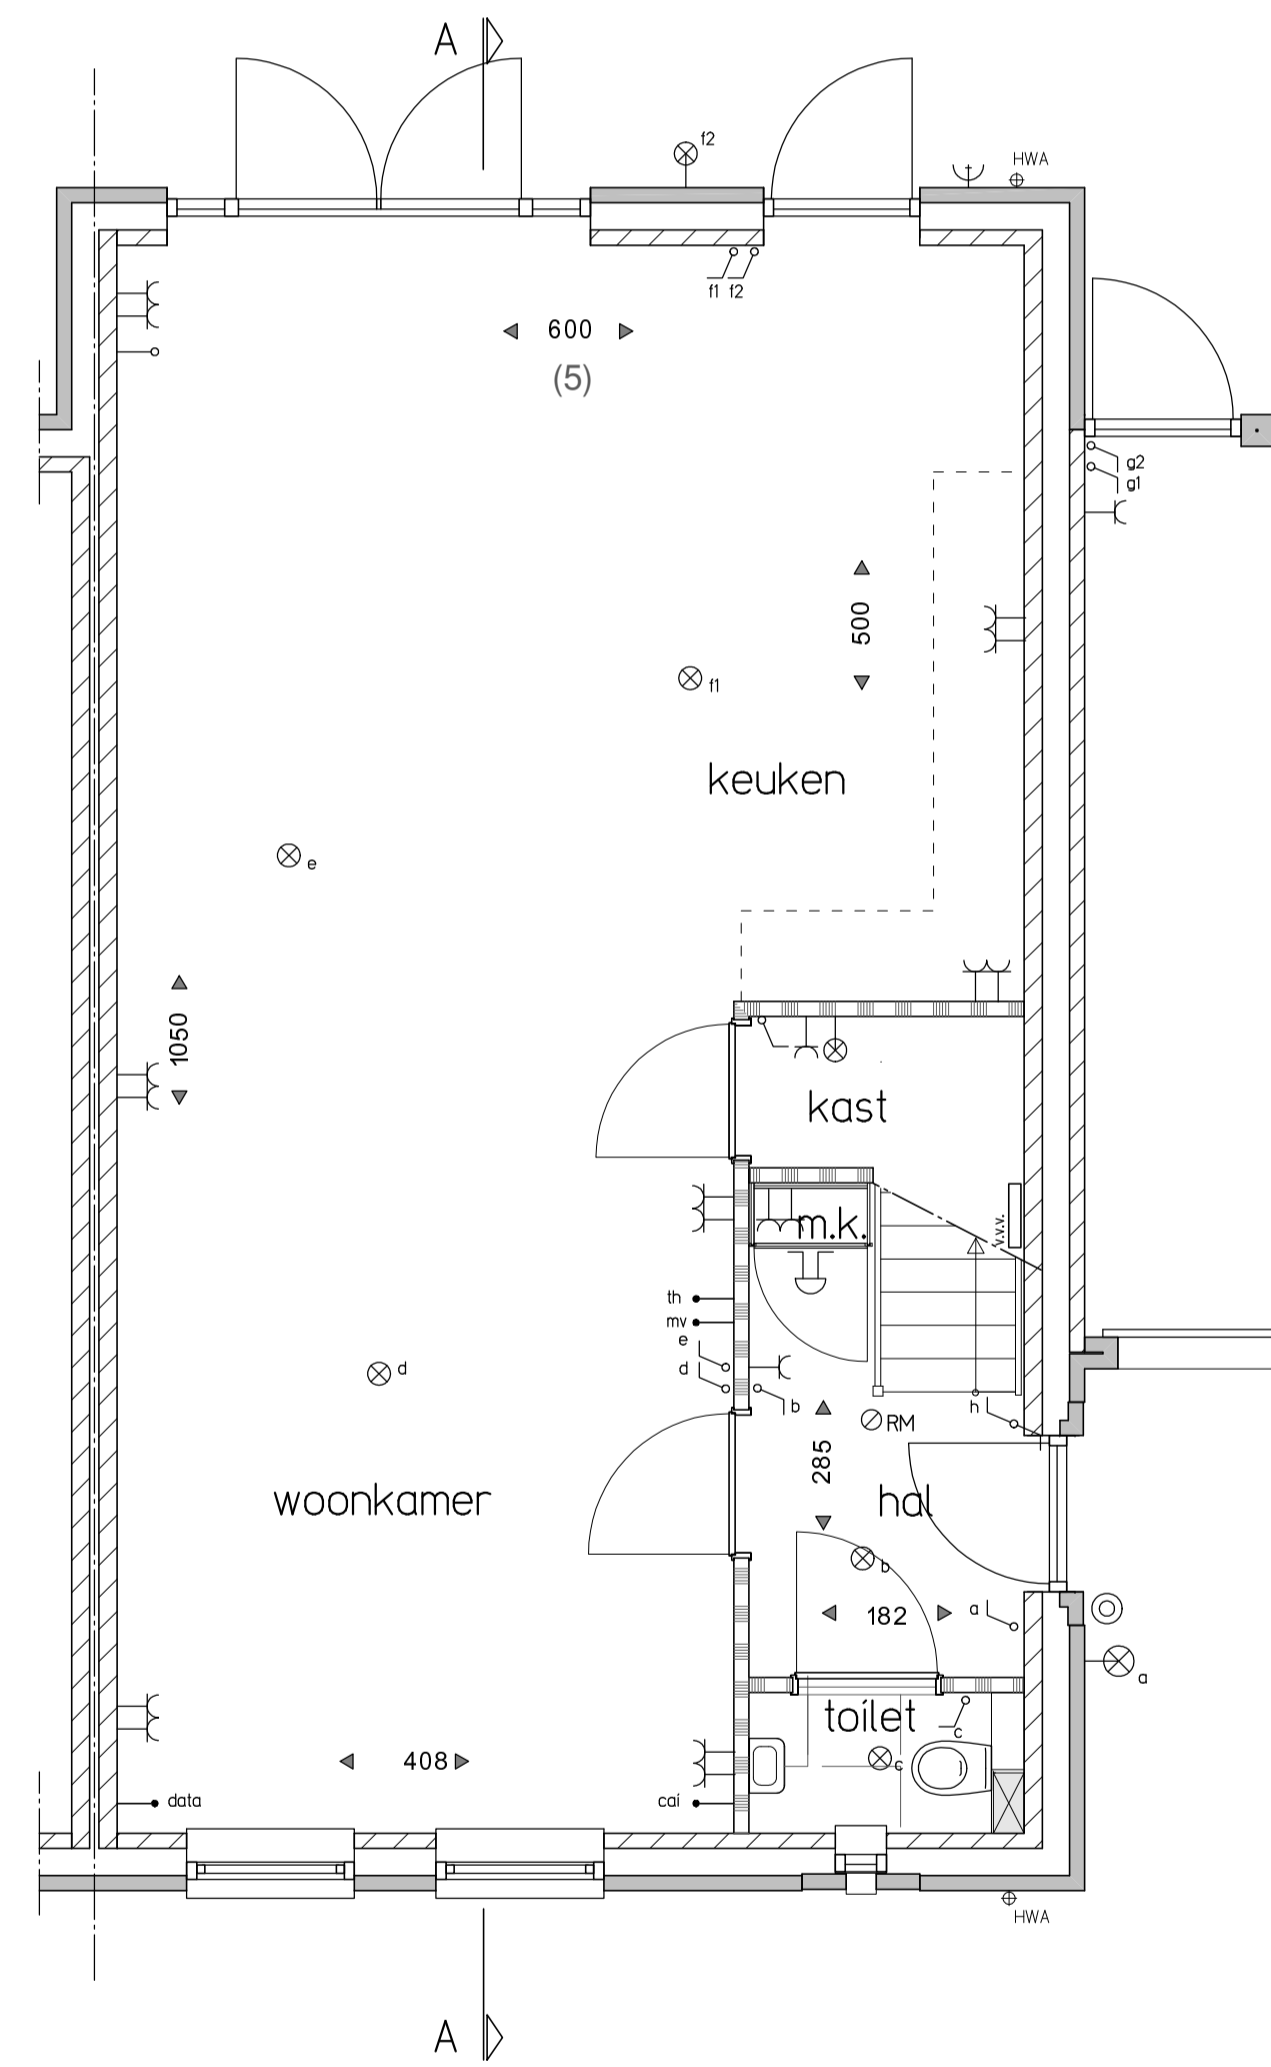


OPTIES

- (1) Kamer op tweede verdieping
- (2) Dakkapel inwendig c.a. 100cm
- (3) Dakkapel inwendig c.a. 194cm
- (4) Dakkapel inwendig c.a. 250cm (achterzijde)
- (5) Uitbouw keuken c.a. 150cm

Bouwnummers 32, 33, 95 en 96 getekend. Opties eveneens mogelijk bij de bouwnummers 11 en 12 (type I gespiegeld) en 39 en 40 (type I)


Afhankelijk van de keuze en positie dakkapel, mogelijk aanpassing van de positie van de zonnepanelen noodzakelijk

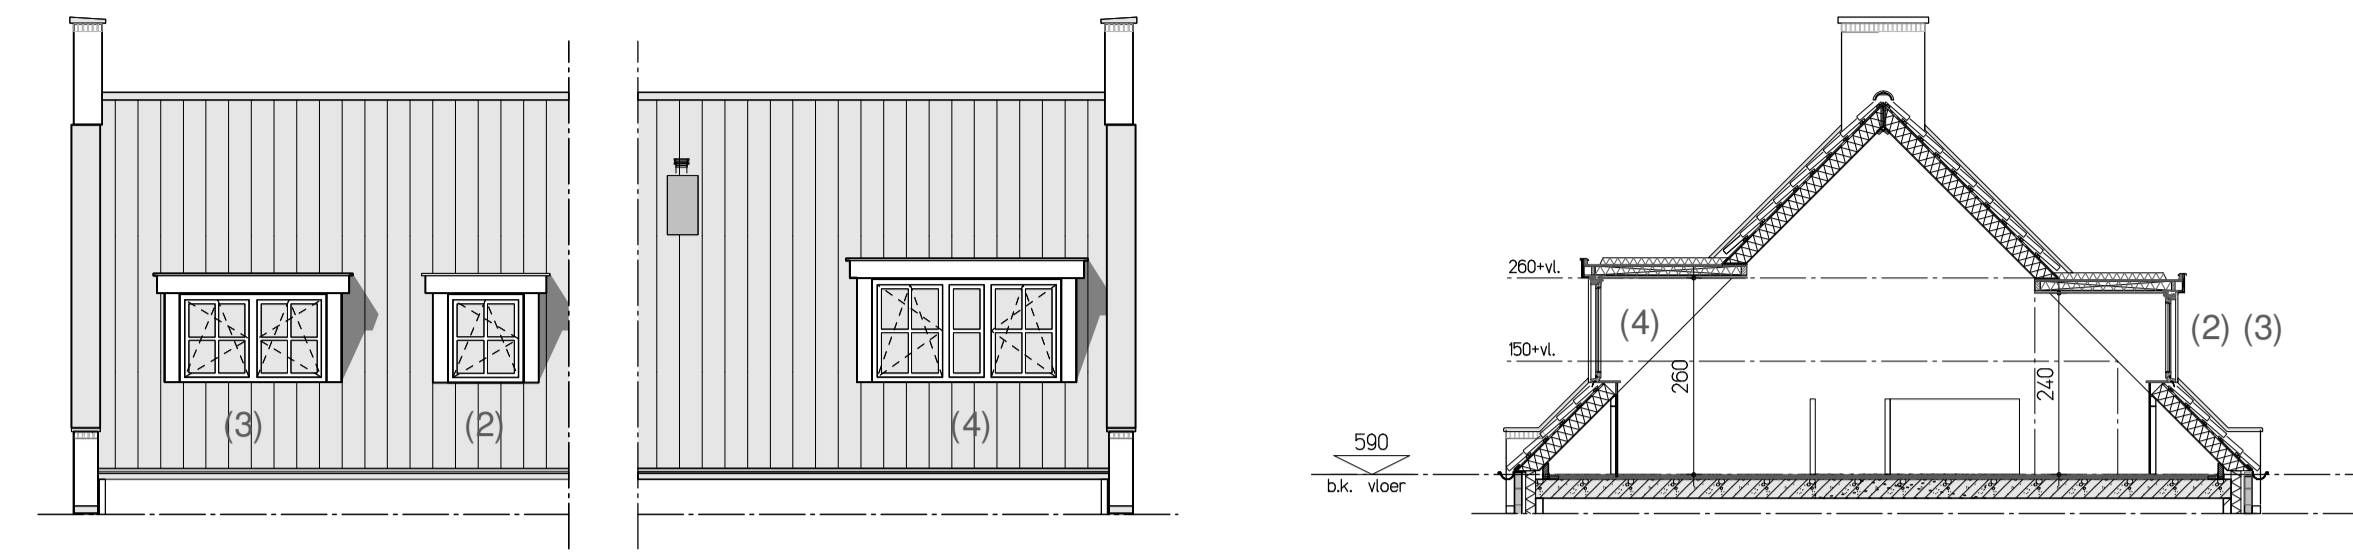

Voorgevel

Achtergevel

Doorsnede tweede verdieping

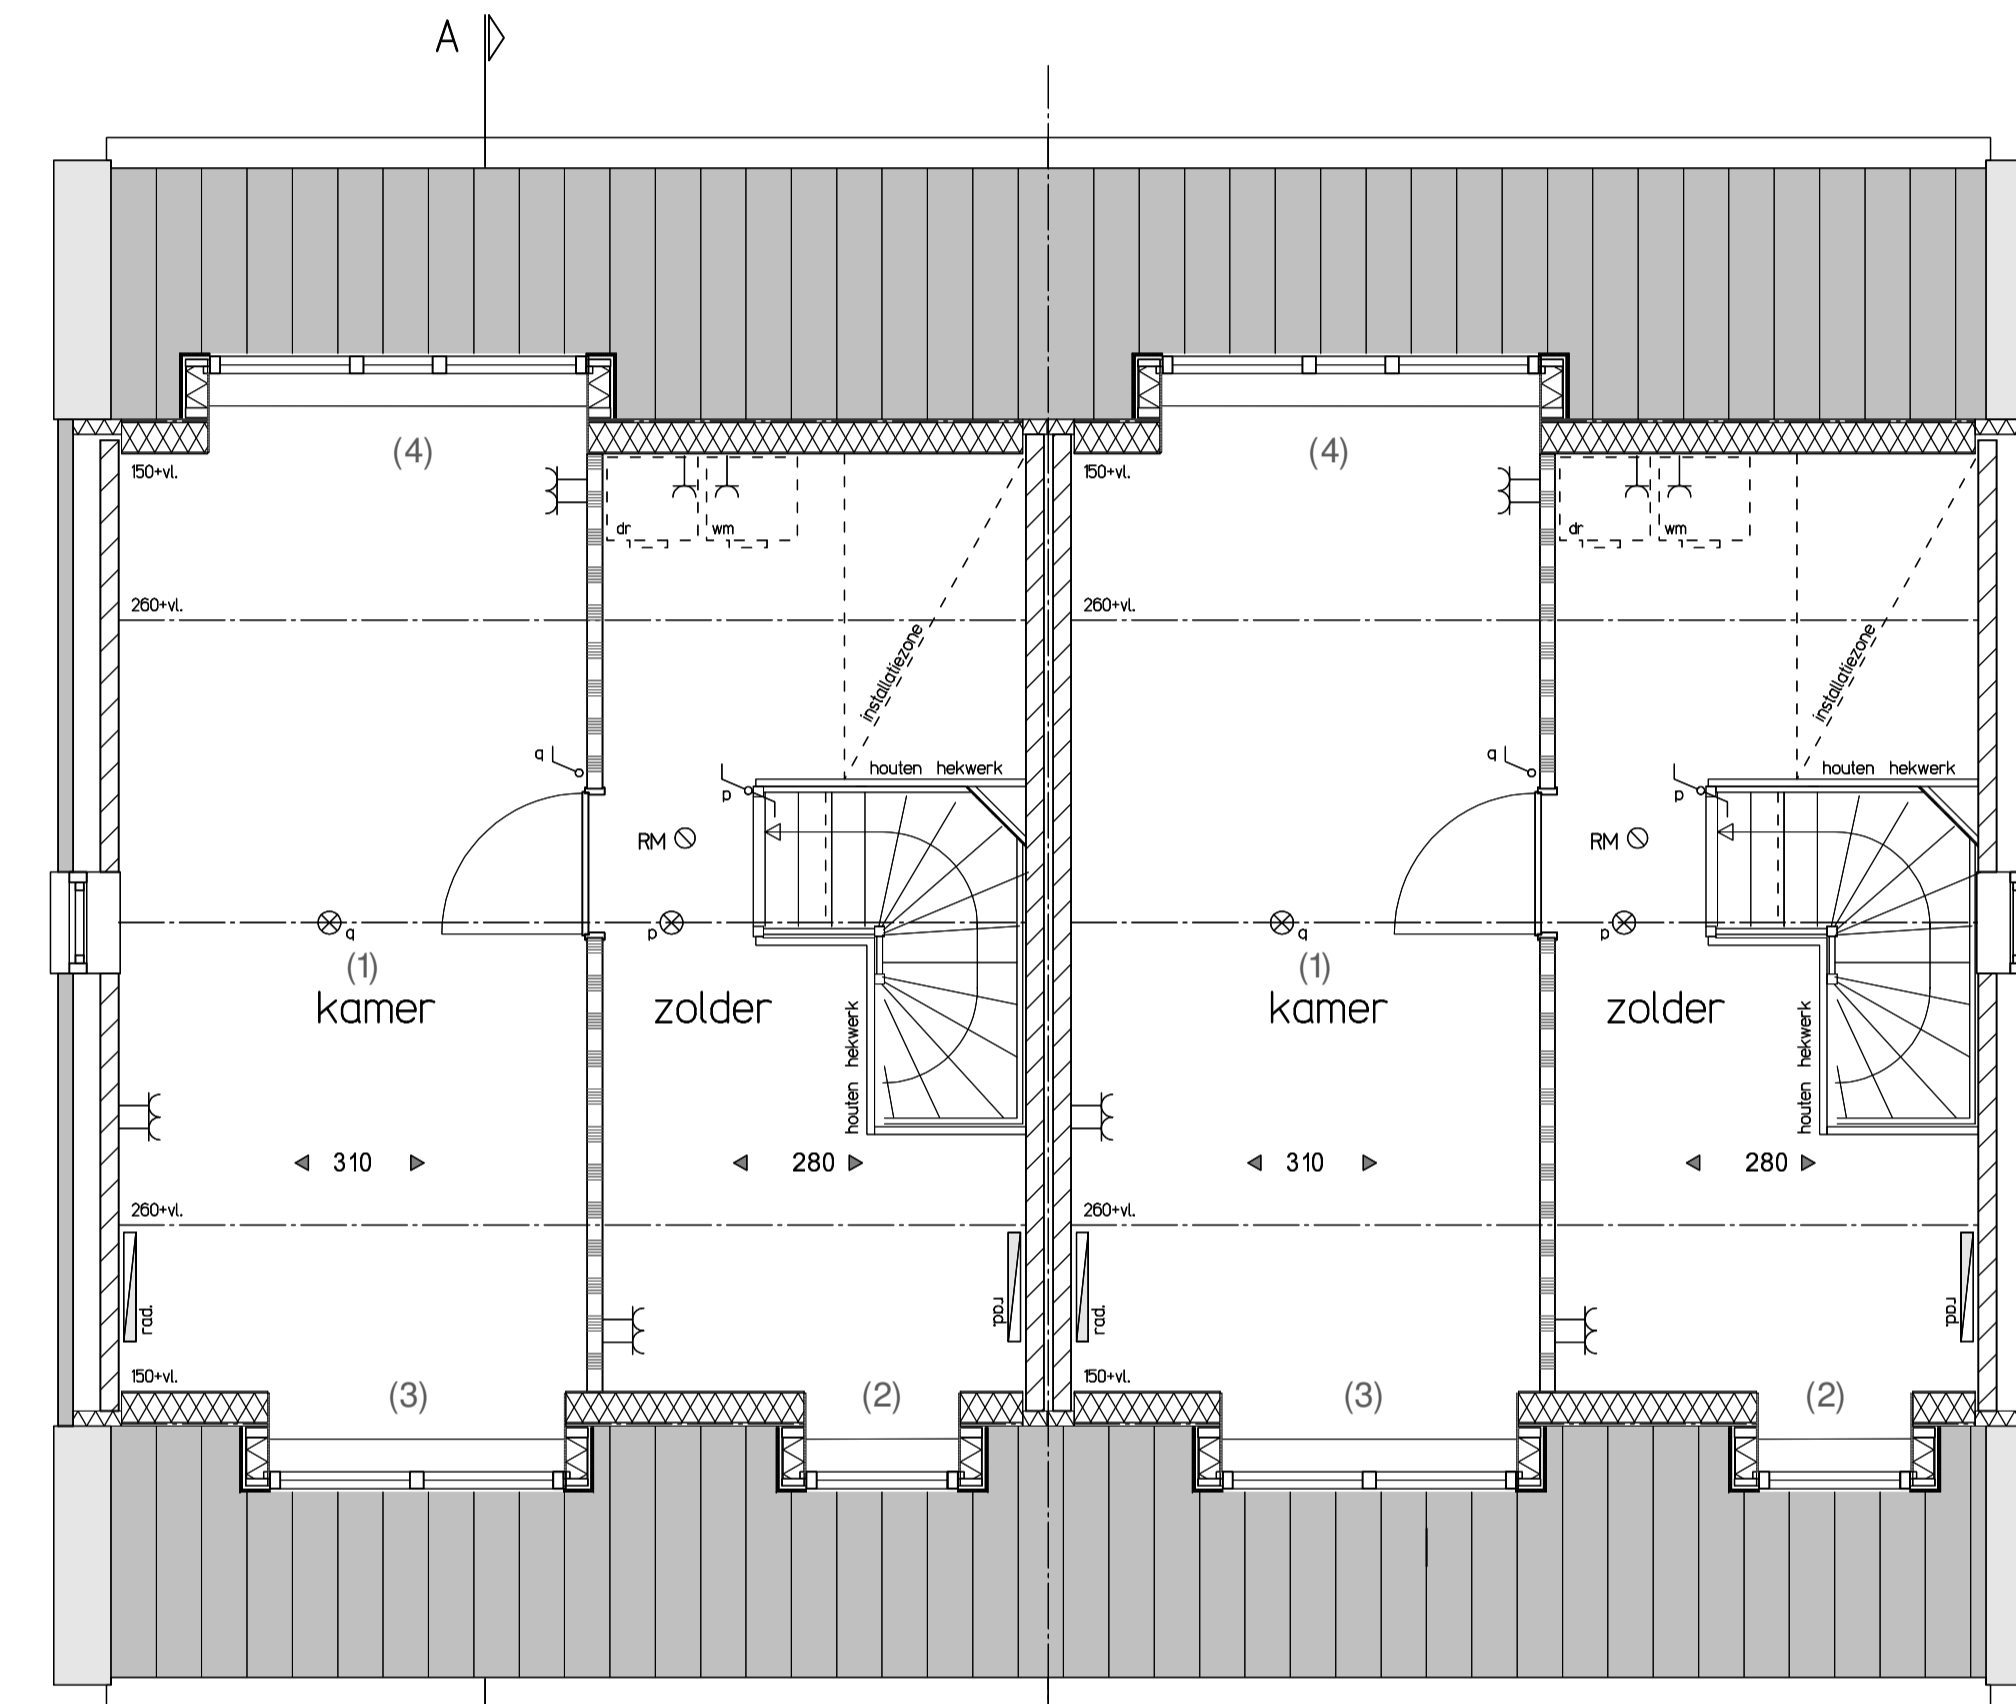

Tweede verdieping

RENVOOI:

	metselwerk baksteen		enkele contactdoos
	kalkzandsteen		dubbele contactdoos
	lichte scheidingswand		enkeelpolige schakelaar
	hemelwaterafvoer		wisselschakelaar
	elektrische radiator		loze leiding naar meterkast
	opstelplaats wasmachine		thermostaat
	opstelplaats wasdroger		bediening mechanische ventilatie
	opstelplaats verdeler vloerverwarming		cai aansluiting
	opstelruimte techniek		data aansluiting
	buitenkraan		WLAN accesspoint
	rookmelder		schel
			beldrukker
			plafondlichtpunt
			wandlichtpunt

NUENEN-WEST
87 woningen Bouwveld D

Type I / I gespiegeld
OPTIES
Bouwnummer 11, 12, 32, 33,
39, 40, 95 en 96
SCHAAL
1:50/1:100
DATUM
16-07-2018
tekening
VK - I/Sp-O1

