



2e Verdieping

optie r: ingedeelde 2e verdieping met kamer

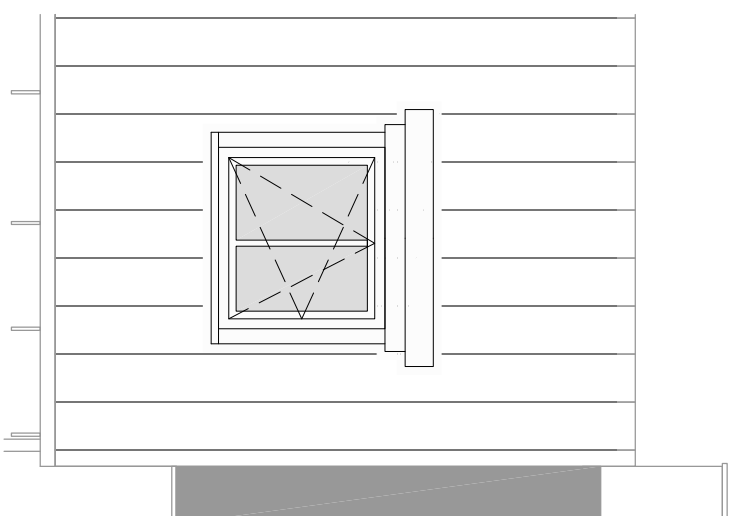


Achtergevel

optie j: dakkapel breedte 120 cm inwendig

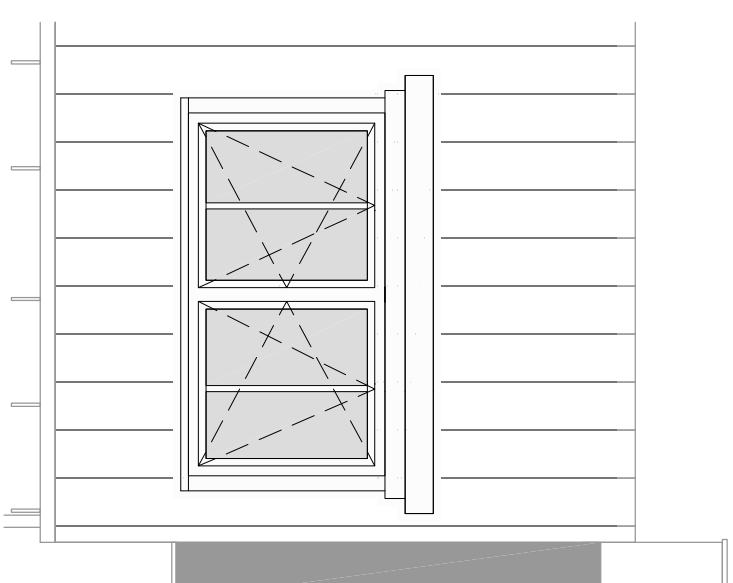

Achtergevel

optie k: dakkapel breedte 210 cm inwendig

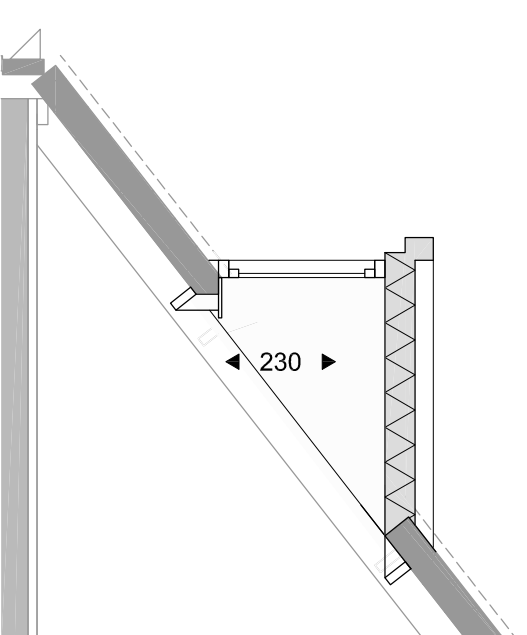

Doorsnede

optie j / k: dakkapel

NUENEN-WEST 23 koopwoningen Opwettens Land

Optie ingedeelde 2e verdieping / dakkapel
Kavelnummer 15 en 16

SCHAAL
1:50
DATUM
23-06-2016
tekening
VK-TC-03