



Begane grond
type A-sp
BKR 46

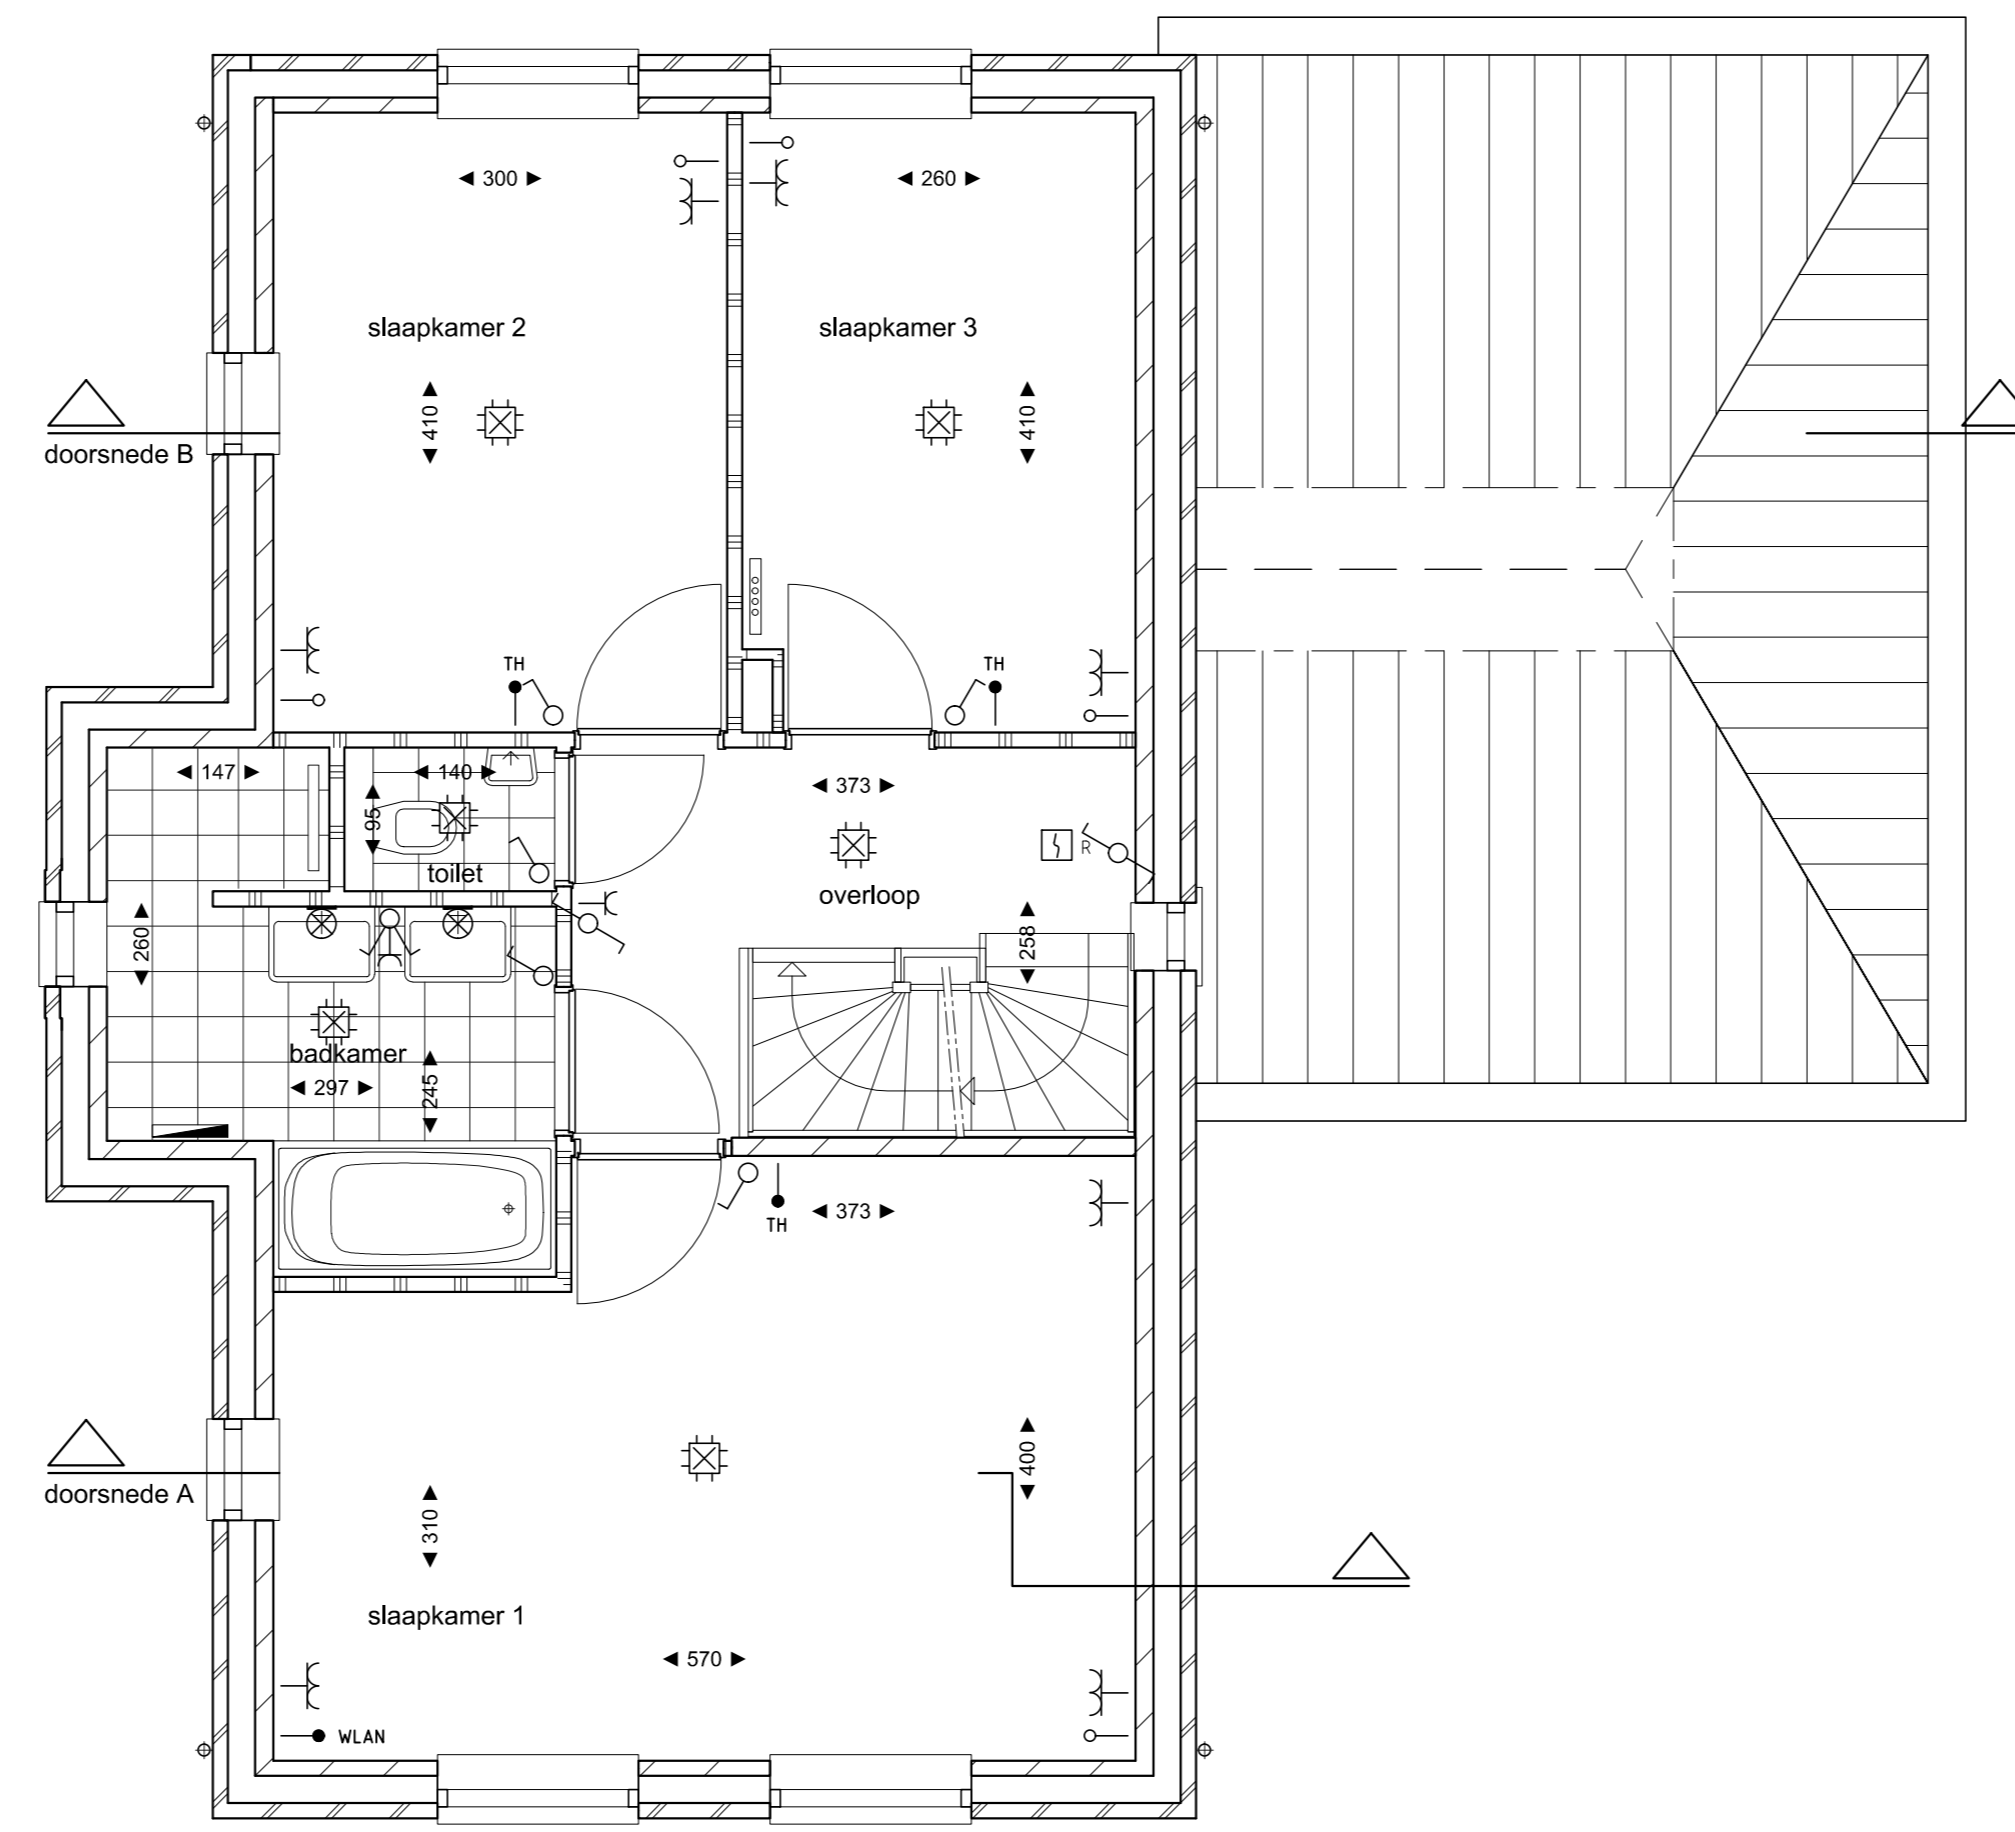


1e Verdieping
type A-sp
BKR 46

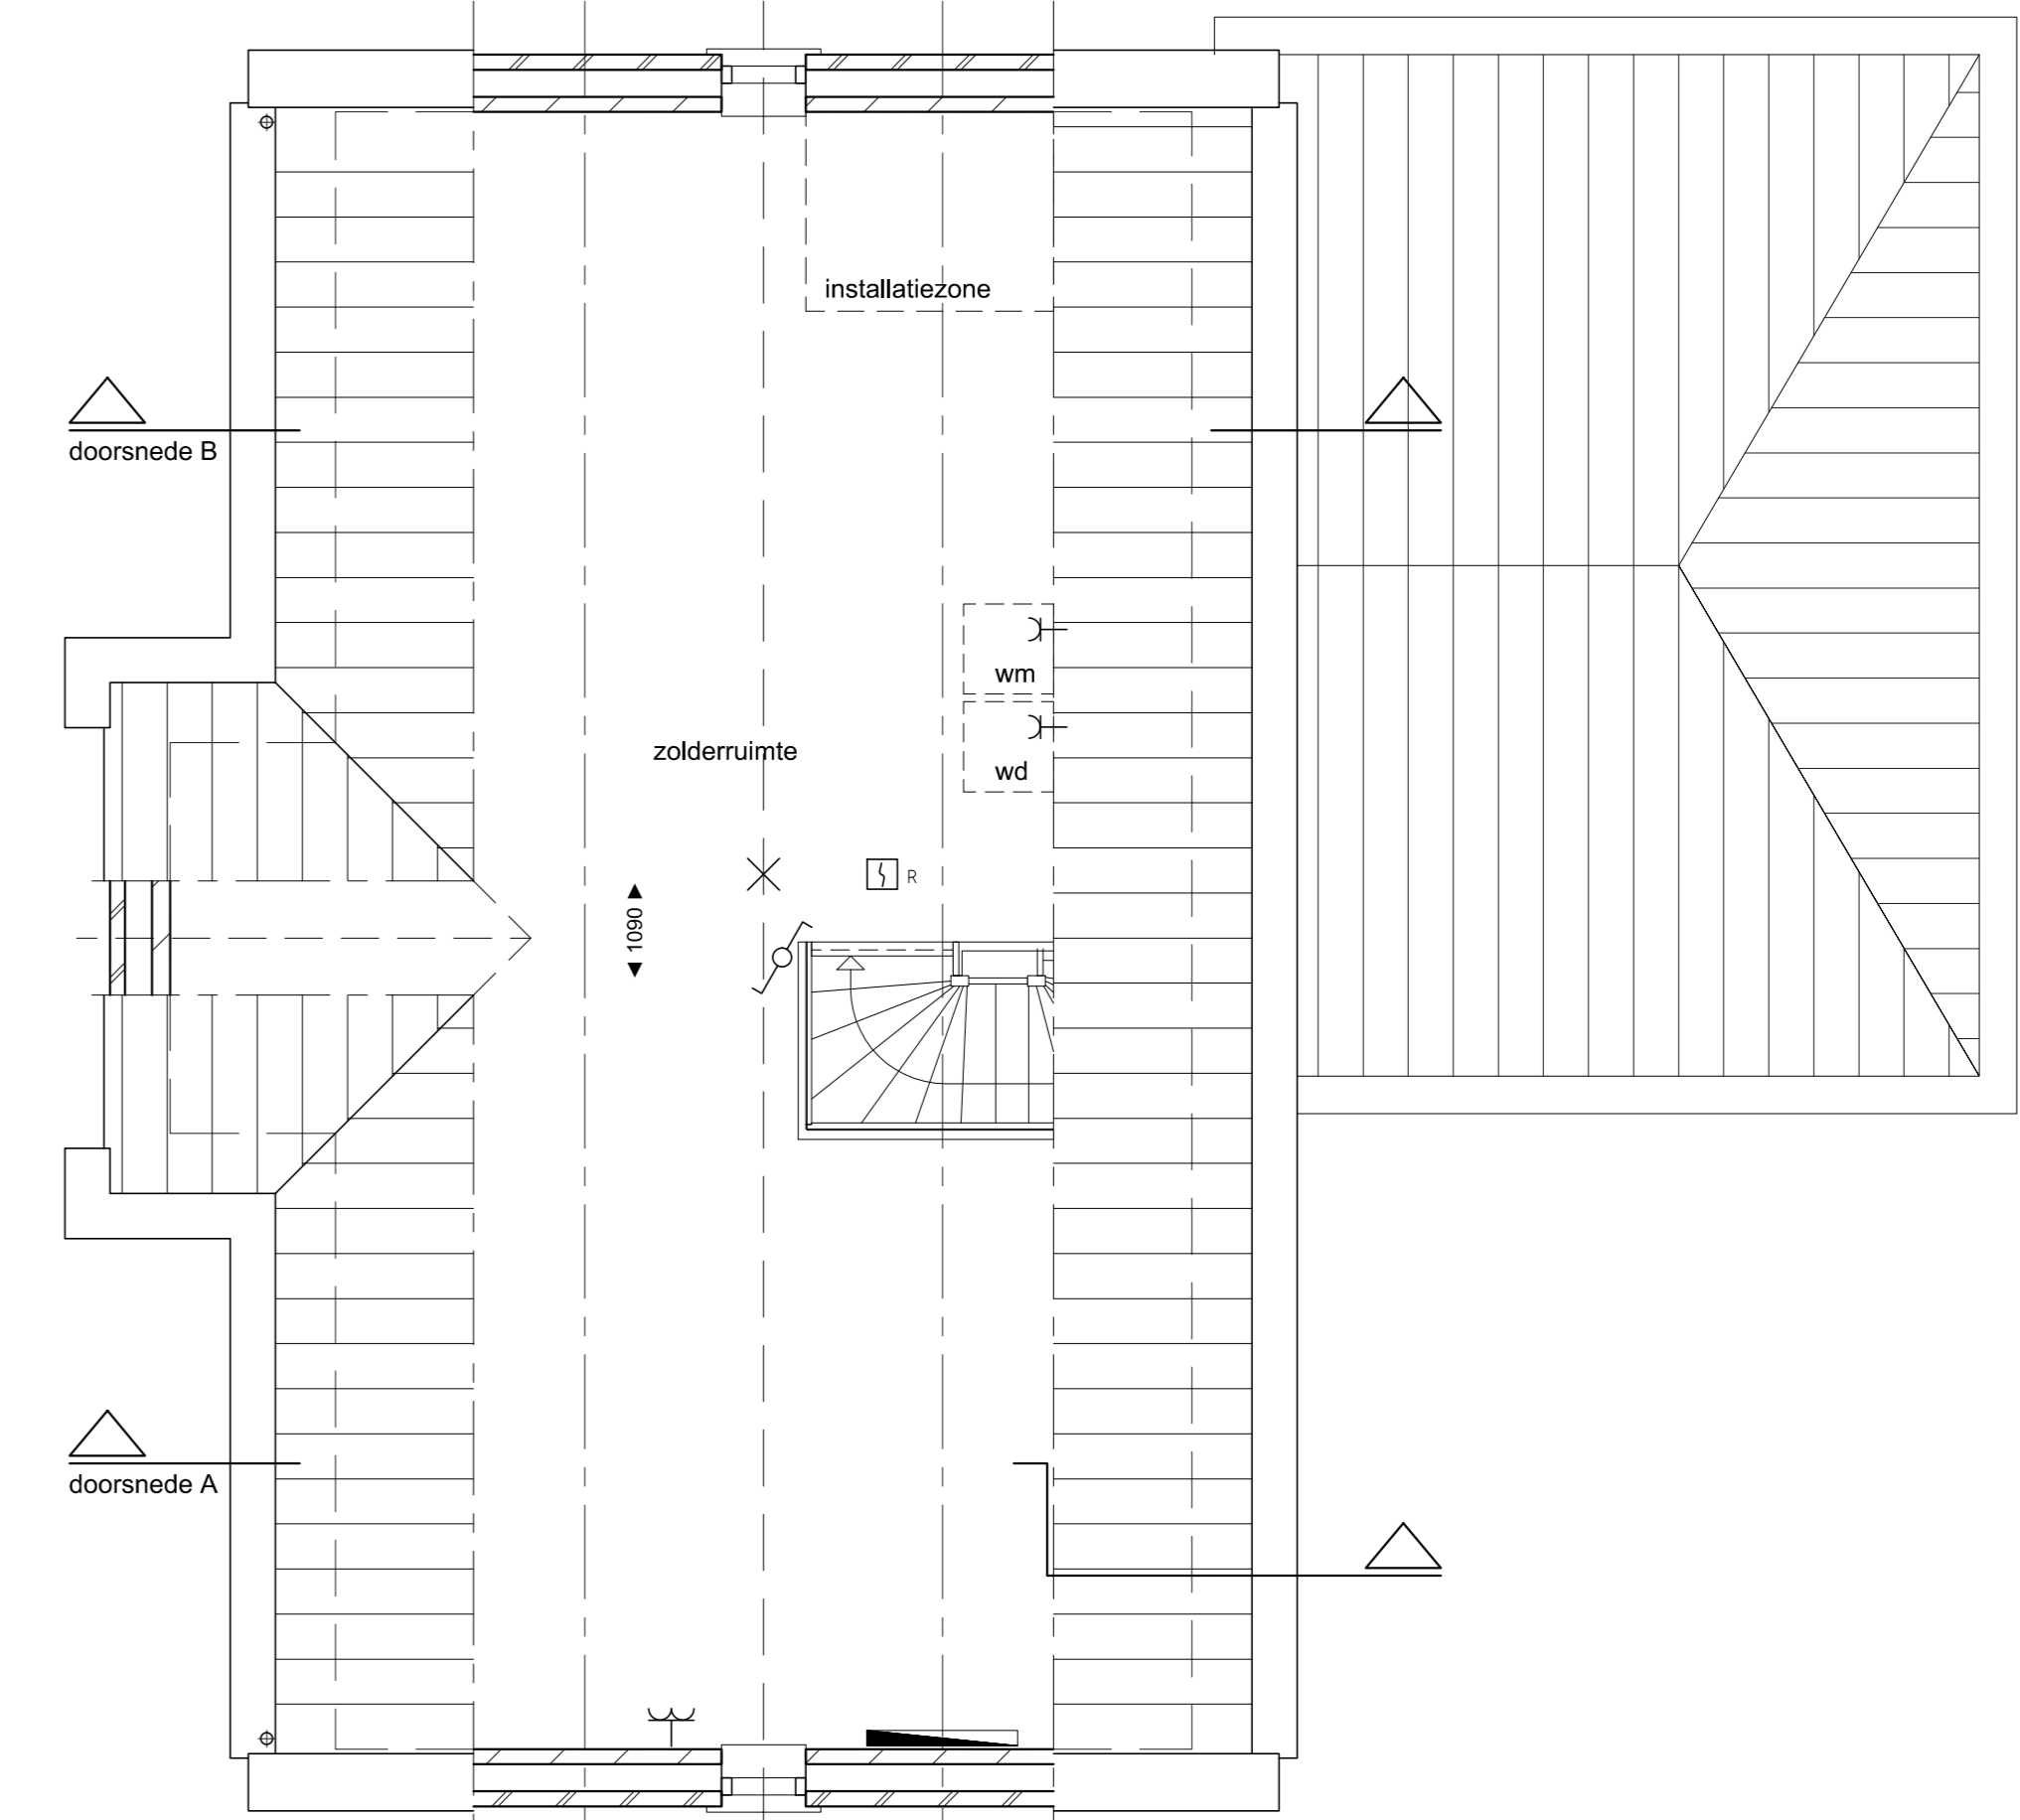

2e Verdieping
type A-sp
BKR 46

RENVOOI

	gevelstenen		Pistoflichtpunt
	kalkzandsteen		Wandlichtpunt
	scheidingswand		Aansluitpunt centrale antenne bedraad
	zonnepanelen		Aansluitpunt data bedraad
	hemelwaterafvoer		Aansluitpunt thermostaat bedraad
	elektrische radiator		Aansluitpunt mechanische ventilatie bedraad
	Verdeler vloerverwarming		Aansluitpunt WLAN
	opstelplaats wasmachine		Aansluitpunt tuinverlichting
	opstelplaats wasdroger		Loose leiding
	gevelkom met buitenkraan		Bel
			Drukknop
			Roekmelder
			Schakelaar, 1-polig
			Schakelaar, wissel
			Wandcontactdoos 1-voudig
			Wandcontactdoos 2-voudig

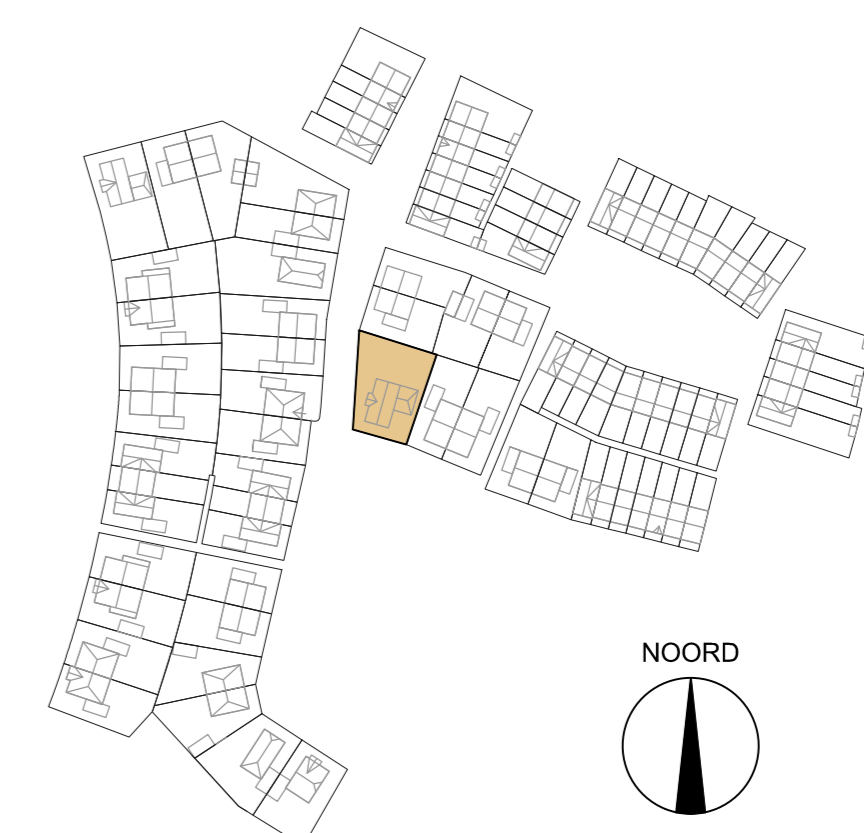

Fase: VERKOOPTEKENING
Onderwerp: Type A-sp
bouwnummer 46
Schaal: 1:50/1:100
Formaat: A0
Bladnummer: VK_46_01
Datum: 19-11-2018

Project:
Nuenen West - Bouwveld D
Nieuwbouw van 87 woningen

