


**RENOVOI**

Symbol	Omschrijving
	gevelstenen
	kalkzandsteen
	scheidingswand
	zonnepanelen
	hemelwaterafvoer
	elektrische radiator
	Verdeler vloerverwarming
	opstelplaats wasmachine
	opstelplaats wasdroger
	gevelkom met buitenkraan
	Plafondlichtpunt
	Wandlichtpunt
	Aansluitpunt centrale antenne bedraad
	Aansluitpunt data bedraad
	Aansluitpunt thermostaat bedraad
	Aansluitpunt mechanische ventilatie bedraad
	Aansluitpunt WLAN
	Loze leiding
	Bel
	Drukknop
	Rookmelder
	Schakelaar, 1-poolig
	Schakelaar, wissel-
	Wandcontactdoos 1-voudig
	Wandcontactdoos 2-voudig

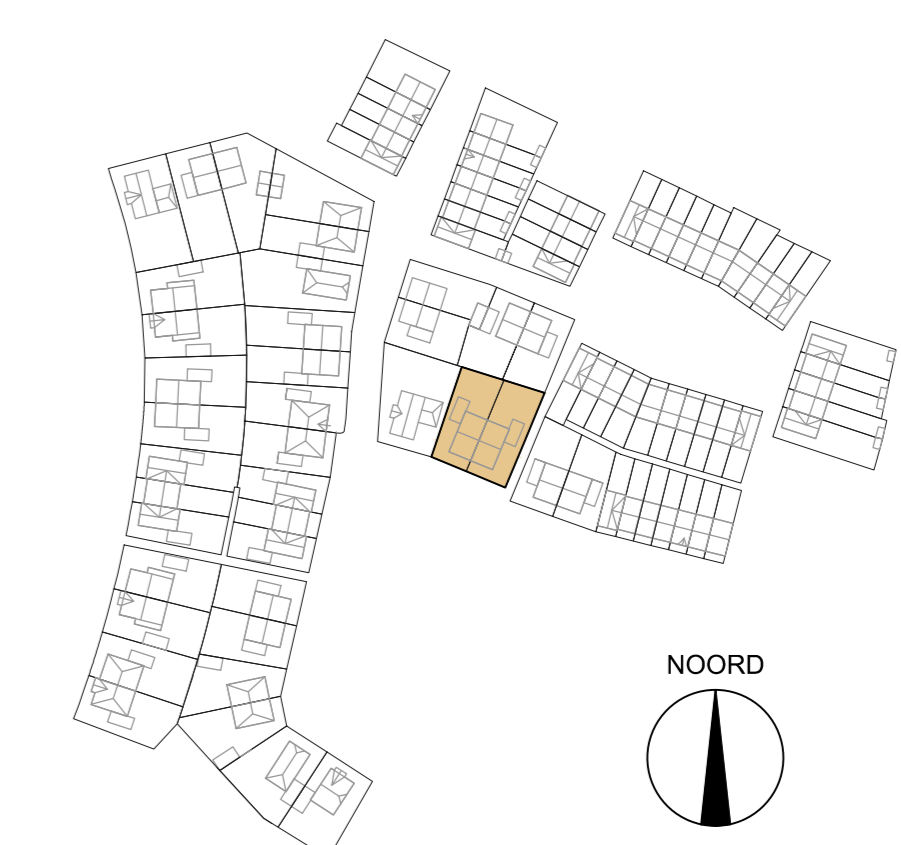

Fase: VERKOOPTEKENING  
 Onderwerp: Type F, F-sp  
 bouwnummers 47 - 48  
 Schaal: 1:50/1:100  
 Formaat: A0  
 Bladnummer: VK\_47-48\_01  
 Datum: 19-11-2018

Project:  
 Nuenen West - Bouwveld D  
 Nieuwbouw van 87 woningen

