

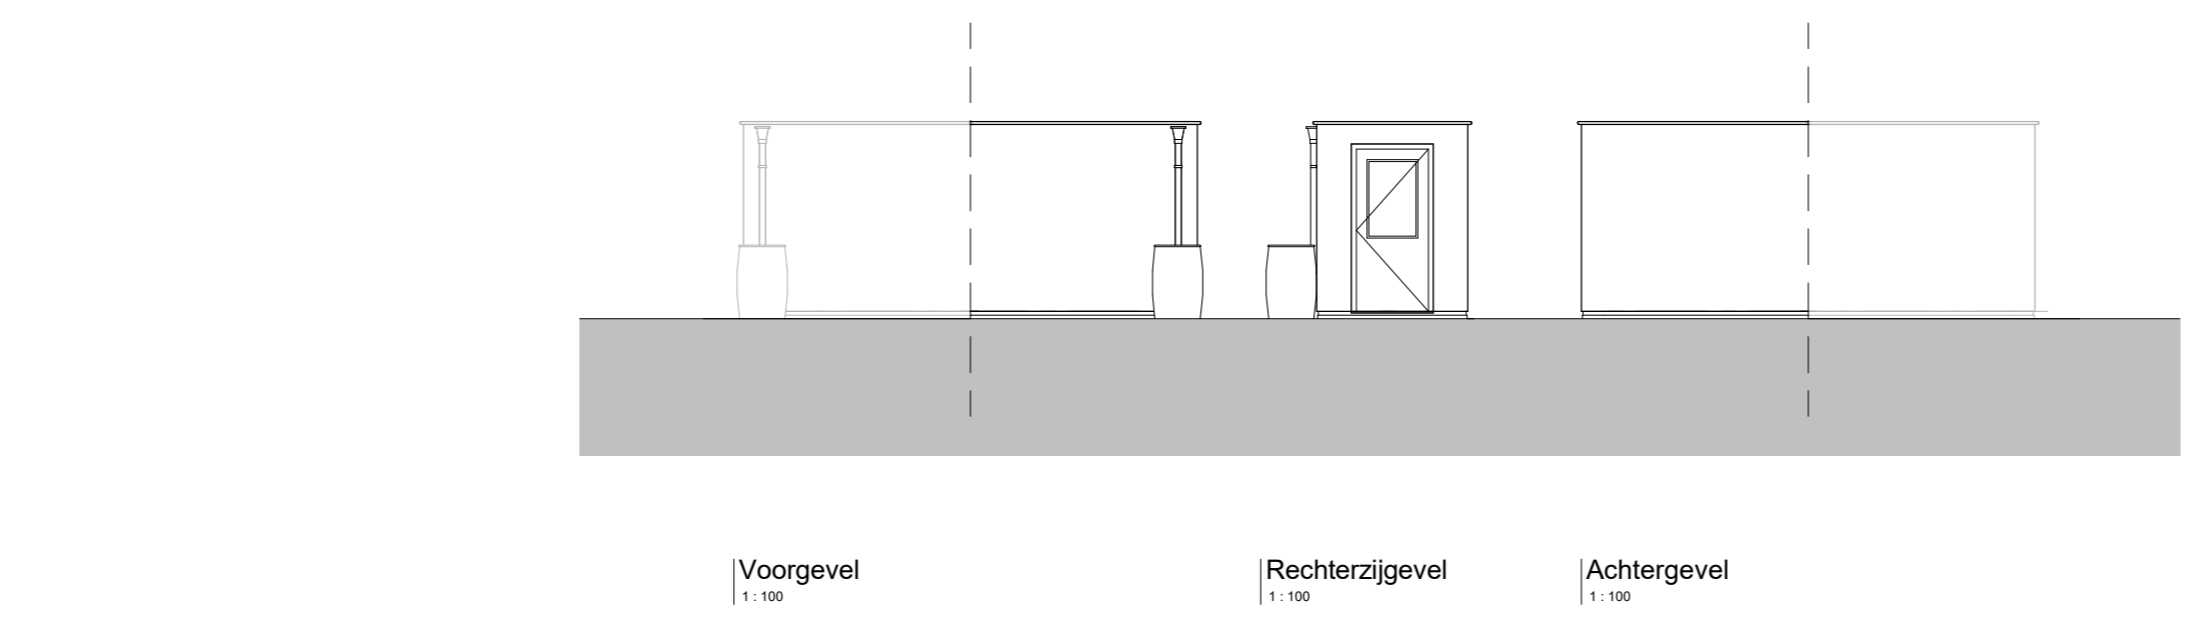
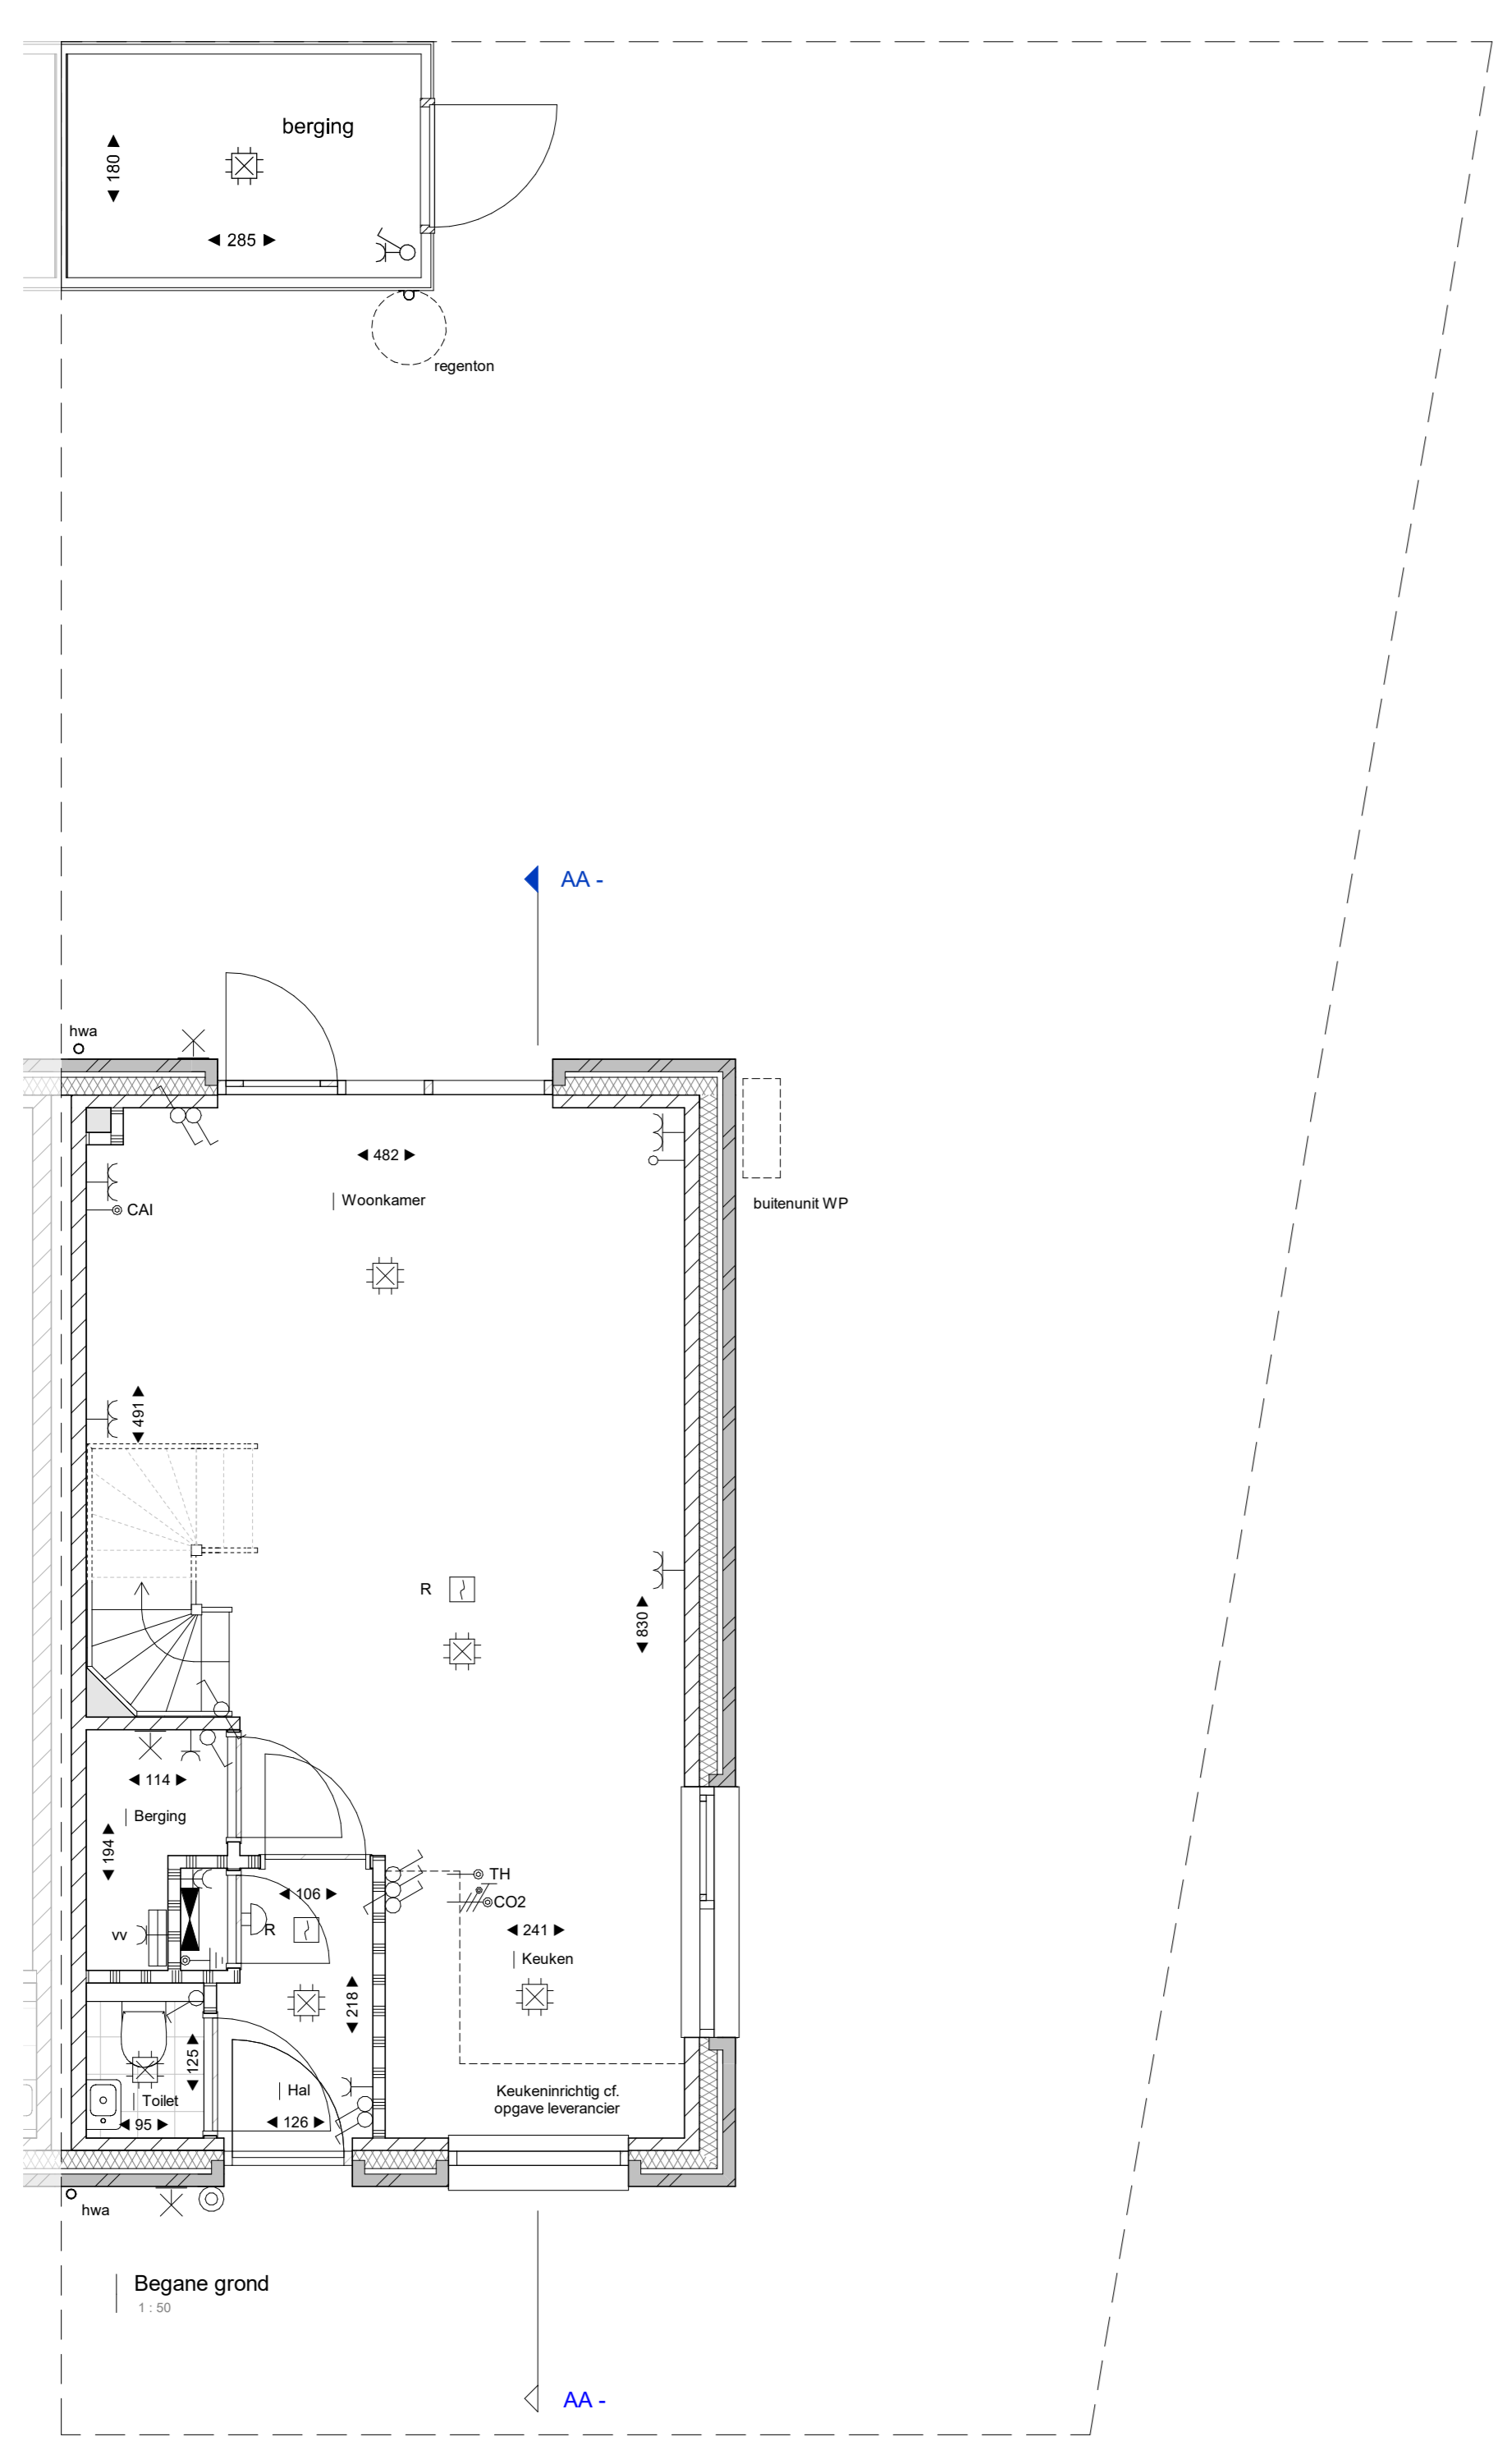


Situatie
1:100

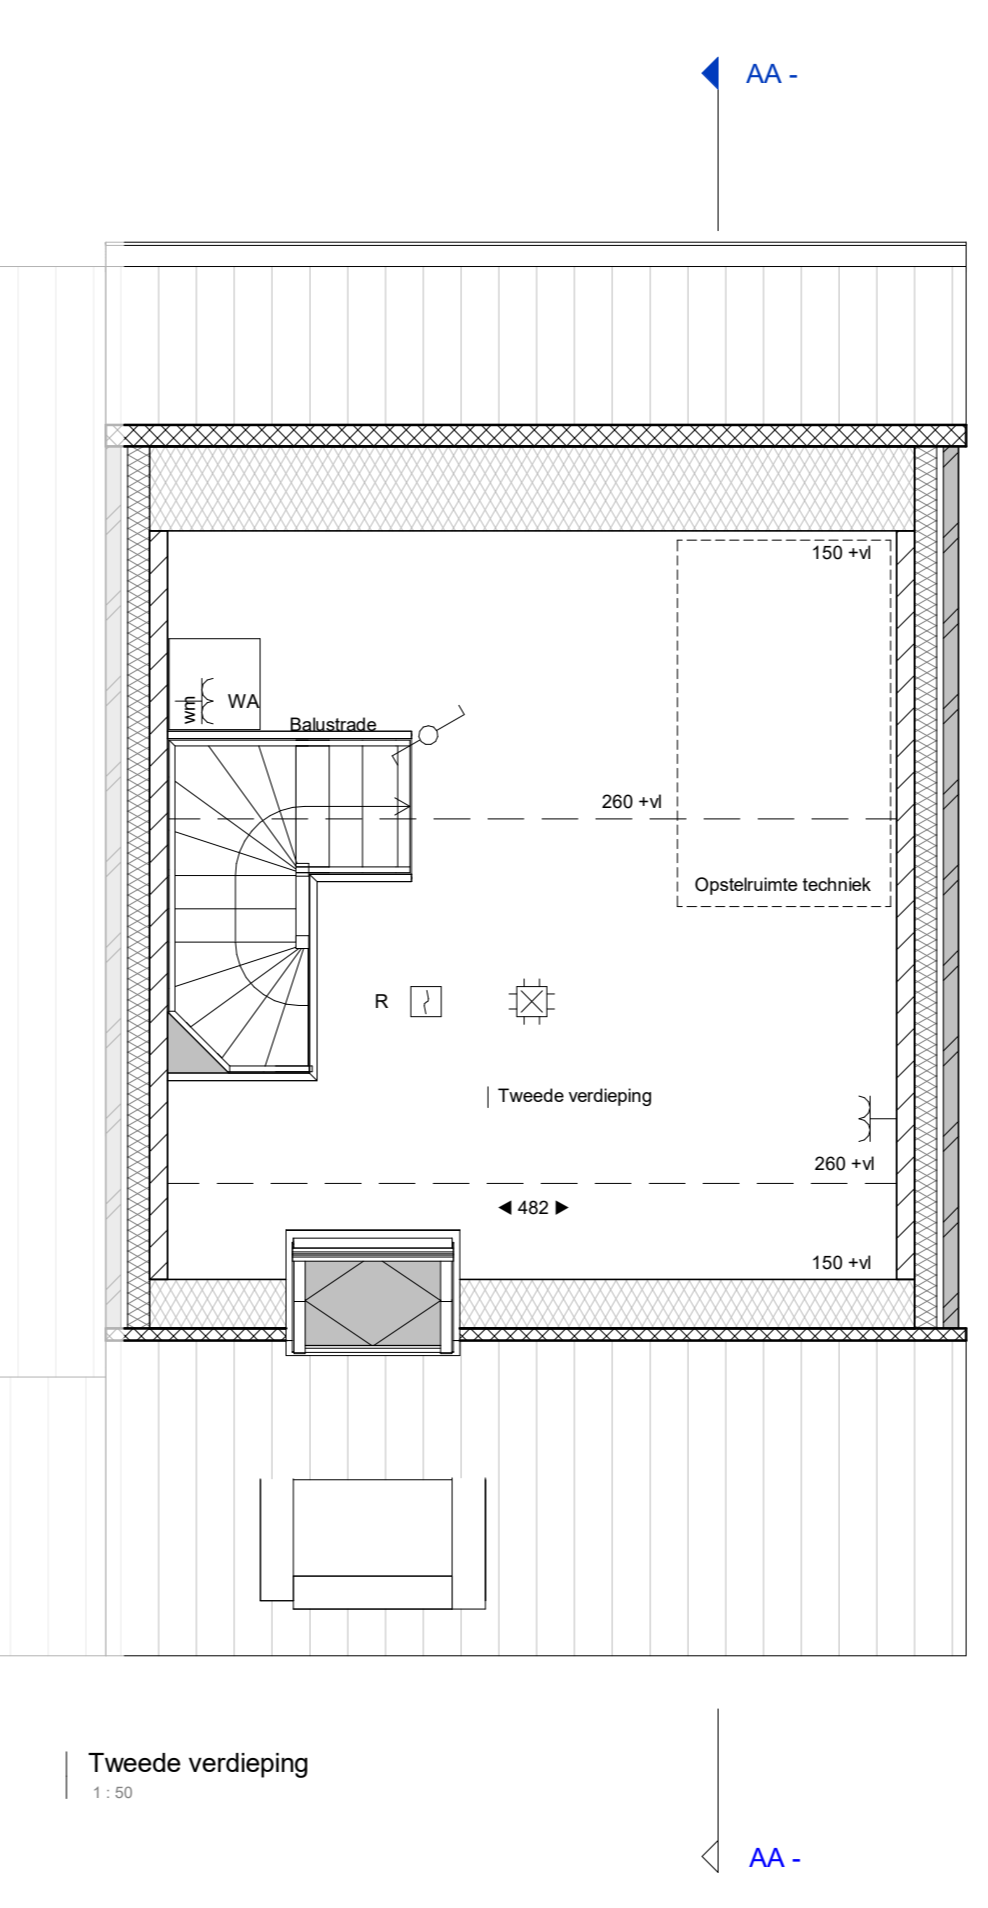

Voorgevel | Rechterzijgevel | Achtergevel
1:100

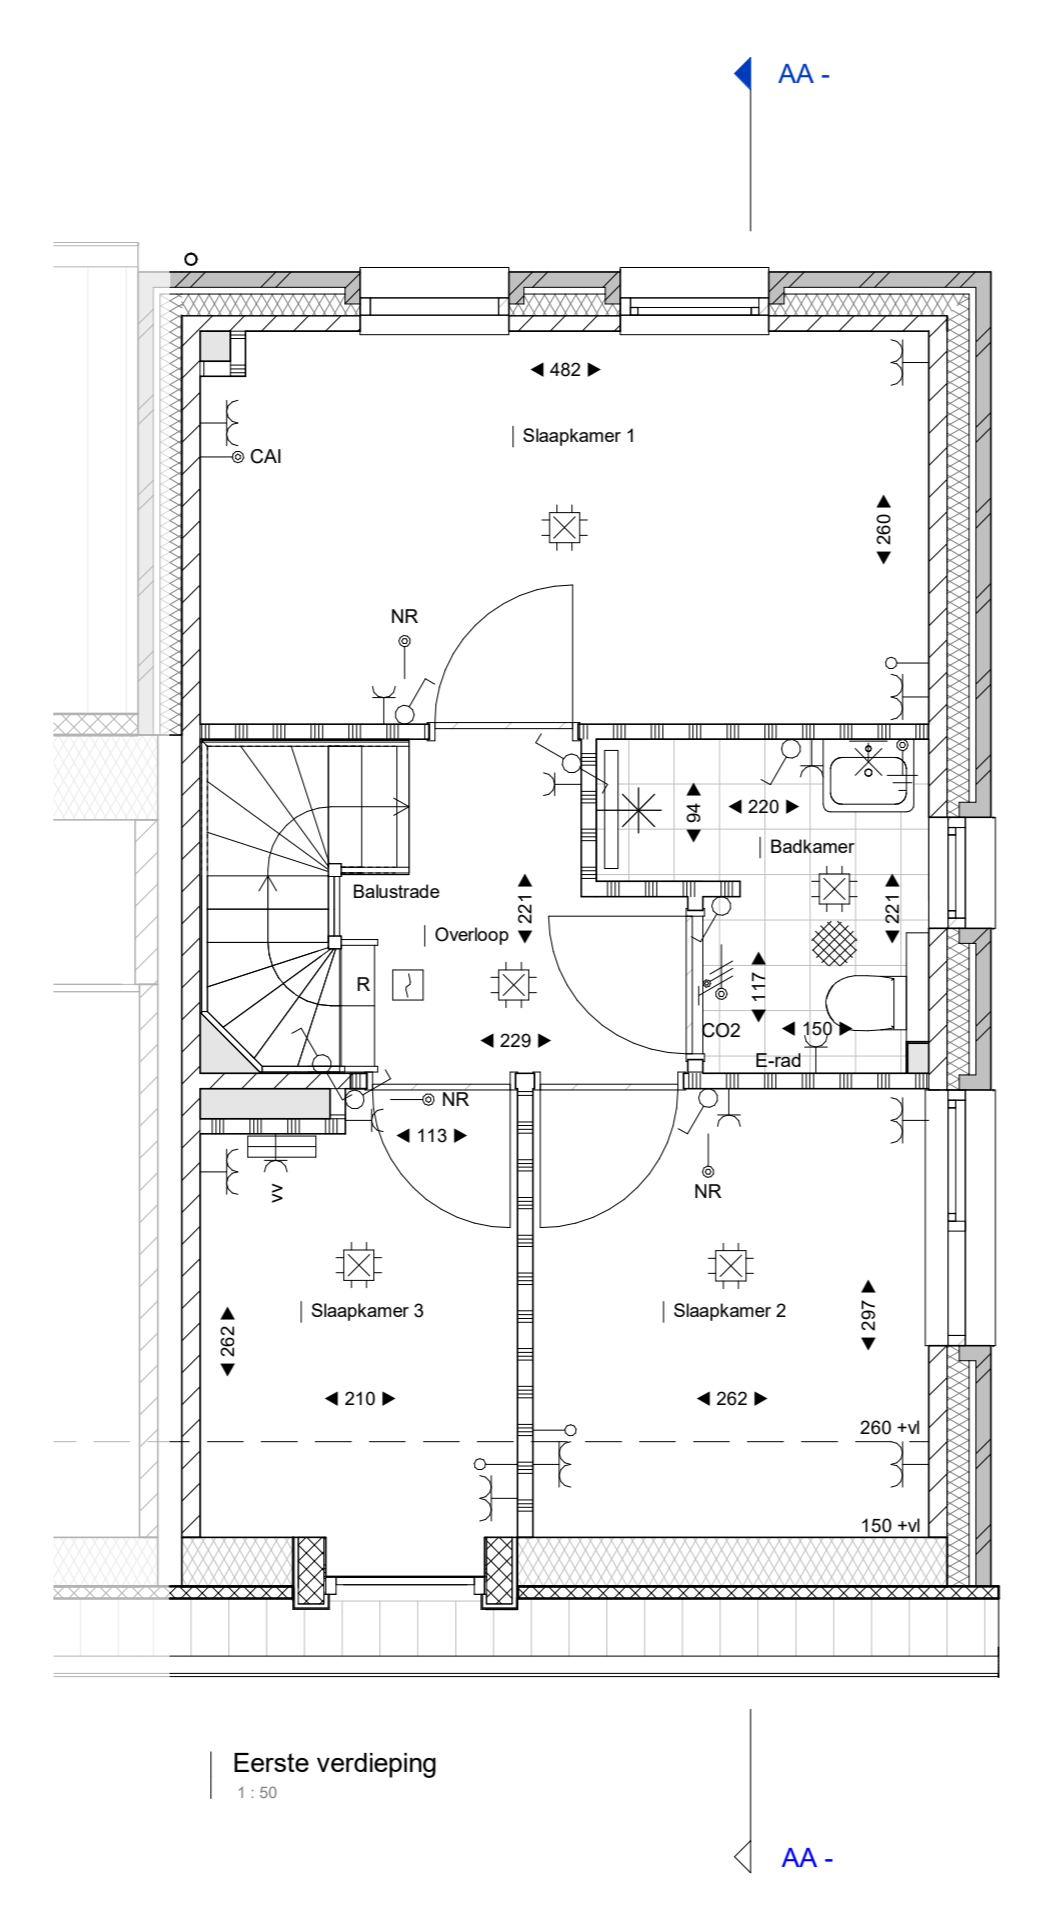

Eerste verdieping | Tweede verdieping
1:100

Renvooi

| Symbol | Omschrijving | Symbol | Omschrijving |
|----------|--------------------------------|----------|-----------------------------|
| [Symbol] | Metselwerk baksteen | [Symbol] | Druknop |
| [Symbol] | Gevelbetimmering | [Symbol] | Melder, rook, optisch |
| [Symbol] | Isolatie | [Symbol] | Schakelaar, 1-polig |
| [Symbol] | Lichte schilddingswand | [Symbol] | Schakelaar, wissel |
| [Symbol] | Kalkzandsteen | [Symbol] | Thermostaat |
| [Symbol] | Kanalschacht | [Symbol] | Bediening ventilatie |
| [Symbol] | hemelwaterafvoer | [Symbol] | Thermostaat vloerverwarming |
| [Symbol] | Aansluitpunt, bedraad | [Symbol] | Verdeler vloerverwarming |
| [Symbol] | Aansluitpunt niet bedraad | [Symbol] | Elektrische radiator |
| [Symbol] | Aardingspunt | [Symbol] | Verdeelinrichting |
| [Symbol] | Aardmat | [Symbol] | Positie wasmachine/droger |
| [Symbol] | Wandlichtpunt, zonder armatuur | [Symbol] | Opstelruimte techniek |
| [Symbol] | Bal | | |
| [Symbol] | Centraaldoos met lichtpunt | | |
| [Symbol] | Contactdoos 1-voudig geaard | | |
| [Symbol] | Contactdoos 2-voudig geaard | | |
| [Symbol] | Contactdoos 2-voudig geaard | | |

Voor groenvoorzieningen op het kavel zie:
 - Tekening Hagen en bodembedekkers
 - Tekening Natuurruimte voorzieningen bomen en klimplanten



Nuunen-West,
Panackers-Zuid
Type H-GS
Kavel 58

Datum
19-09-2022
Schaal
1:50 / 1:100
Tekeningnummer
VK.H-GS.58