



Berging

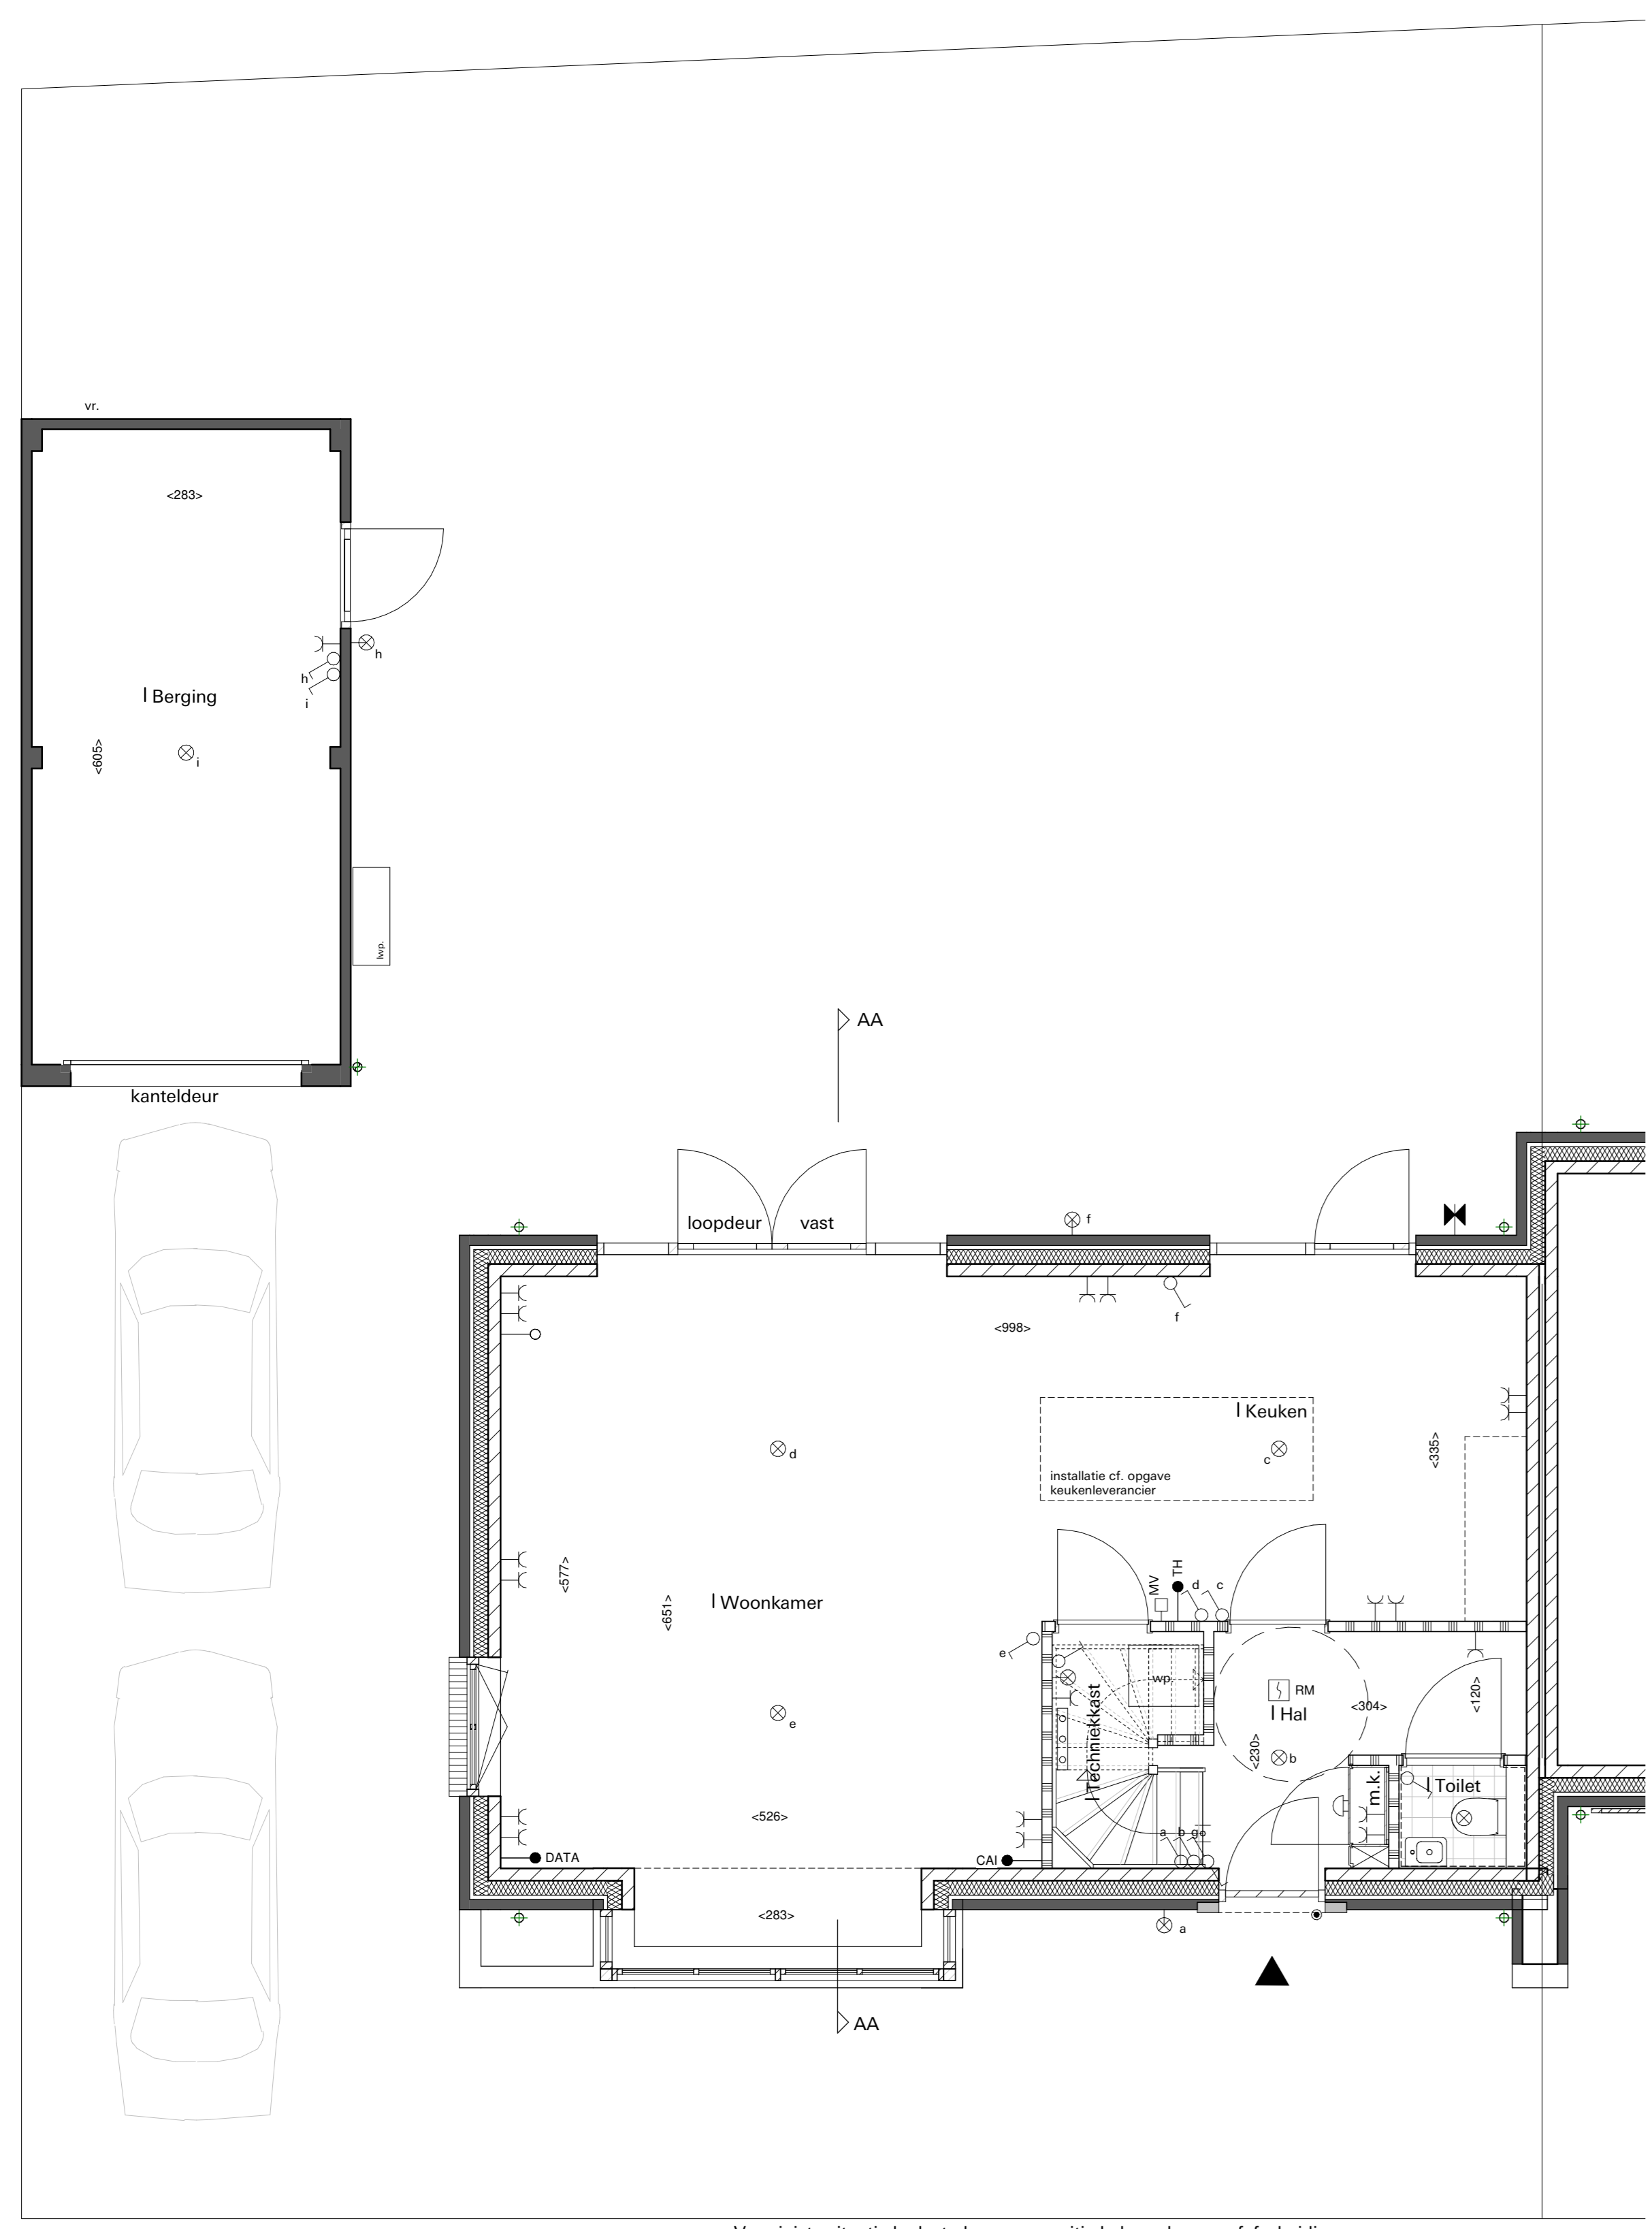


Begane grond

Voor juiste situatie kadastrale grens, positie kokoscherm, erfafscheidingen, achterpad en groenvoorziening, zie contractstuk 'juridische situatietekening'

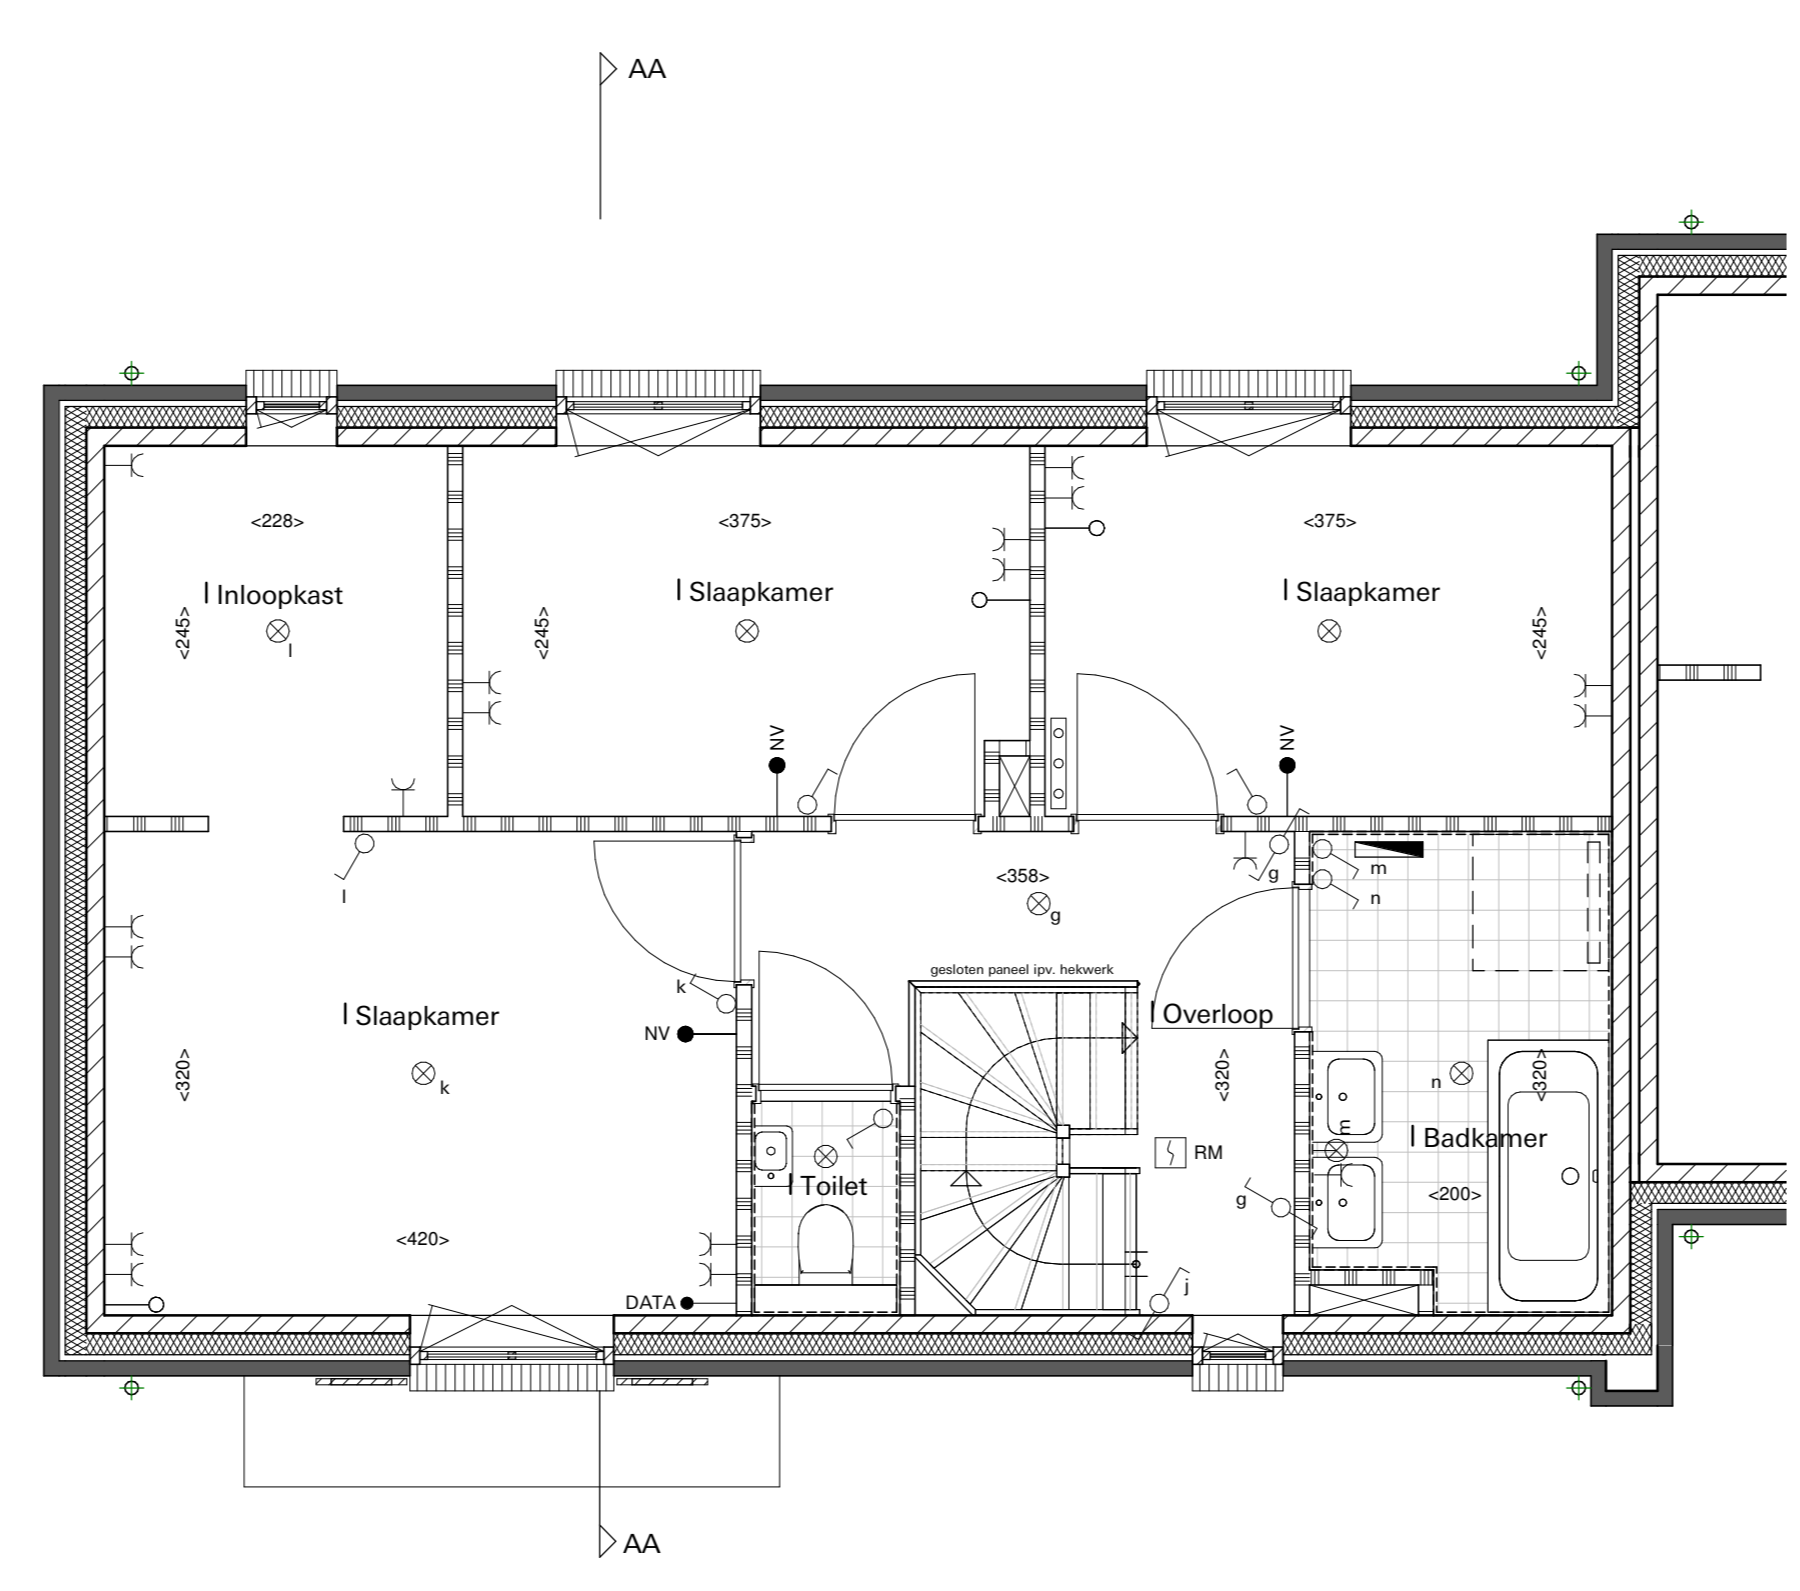

1e Verdieping

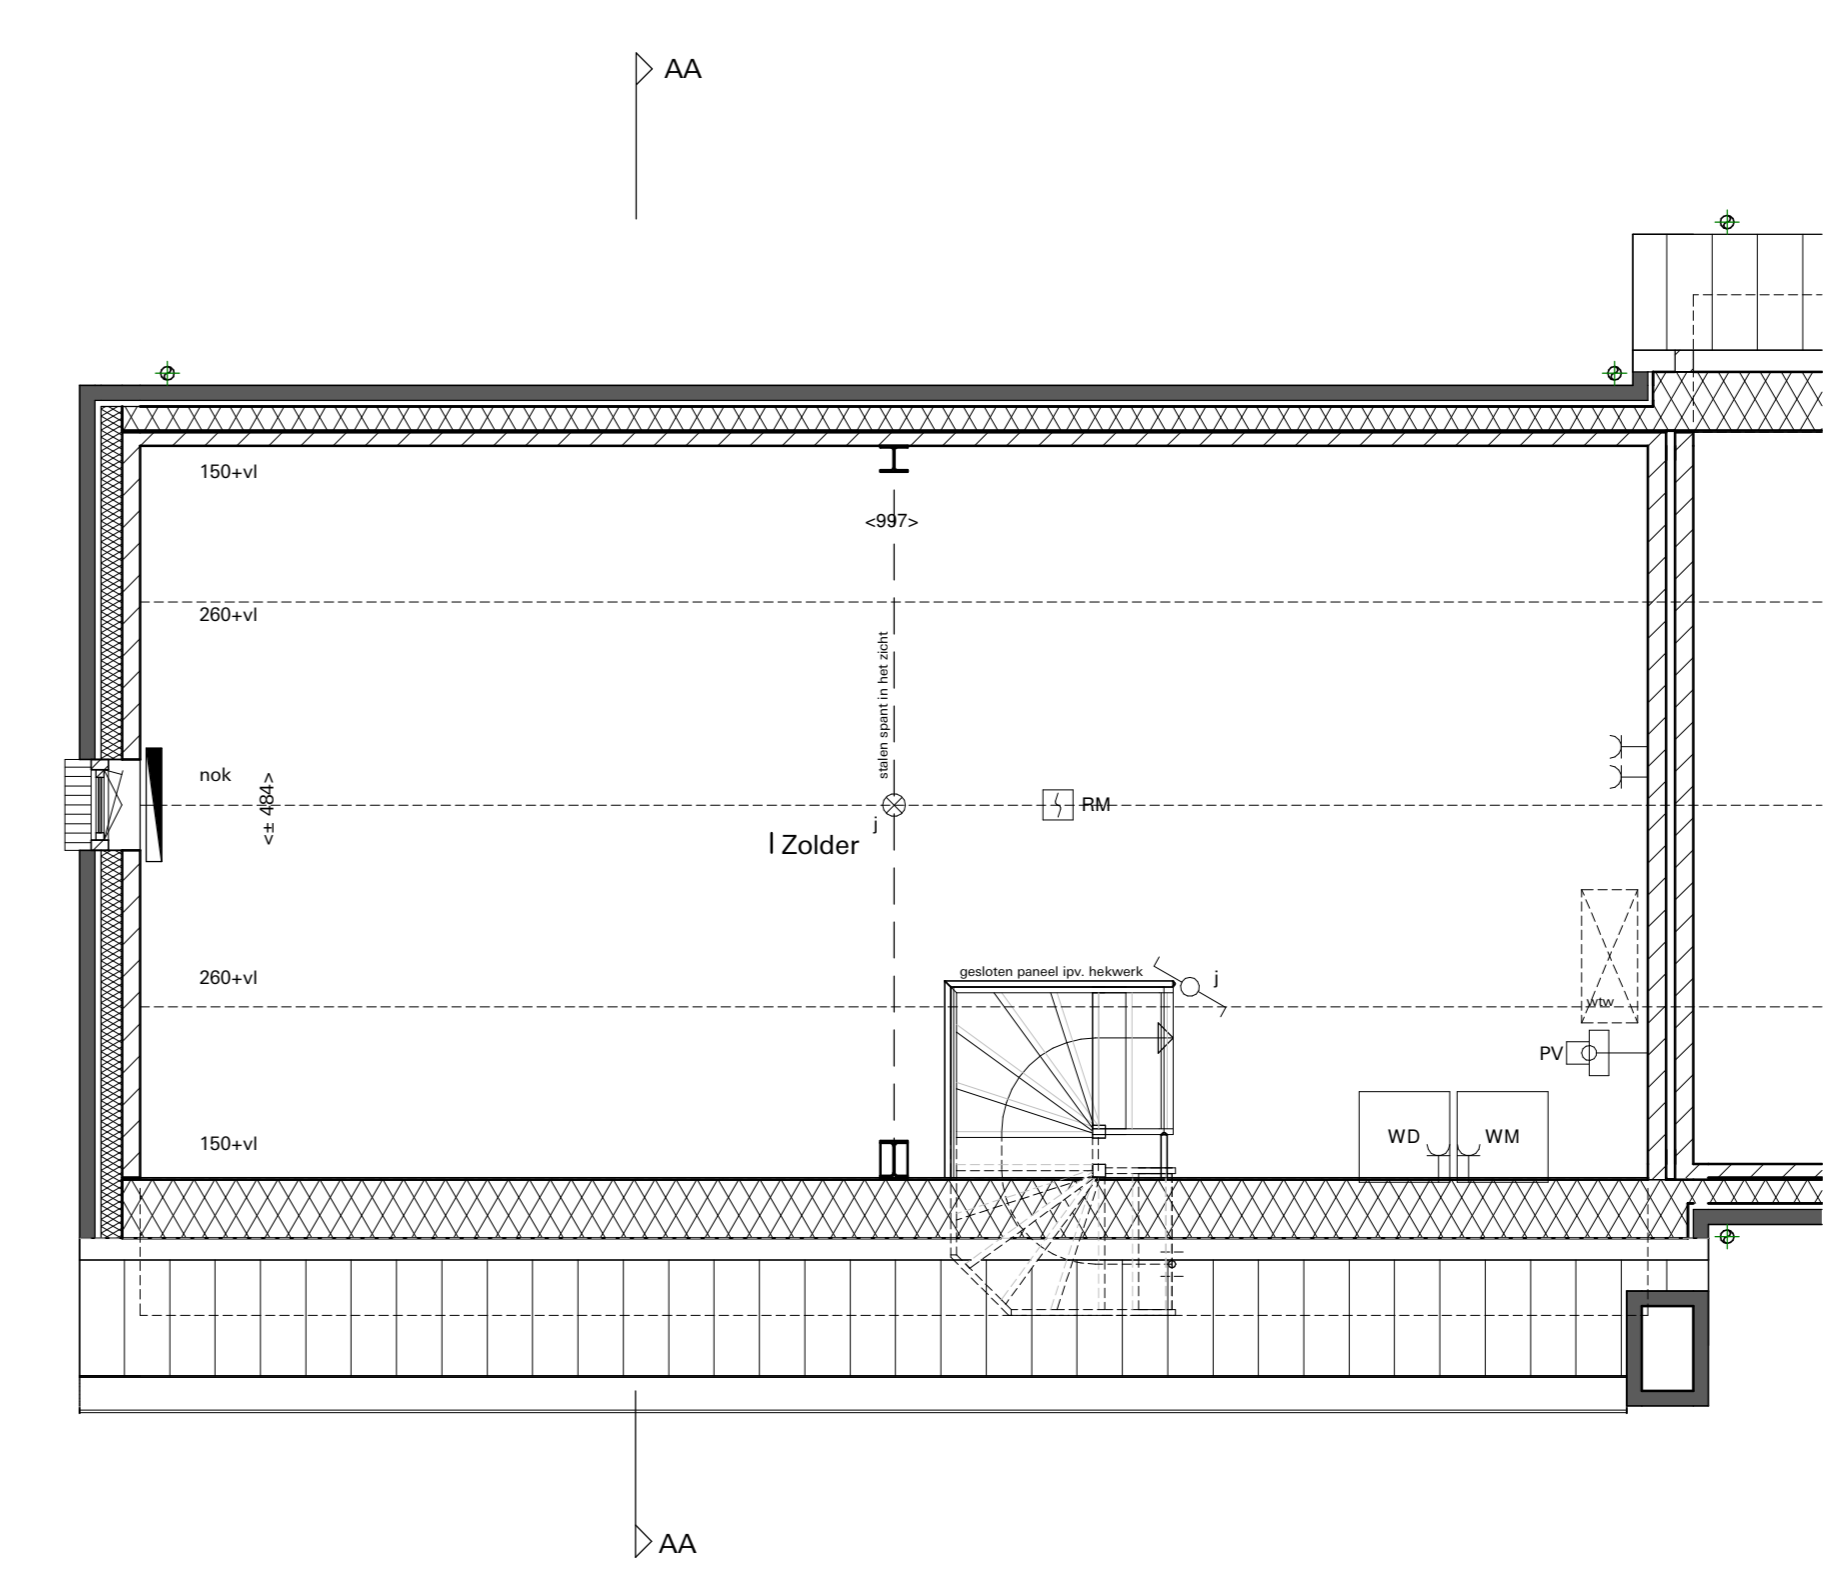

2e Verdieping

RENVOOI:

	metselwerk baksteen		enkele contactdoos
	kalkzandsteen		dubbele contactdoos
	lichte scheidingswand		enkeleputje schakelaar
	kandelschacht		wasafleiveraar
	hemelwaaier van Ø 80		aansluitpunt loze leiding
	wasmachine		bedrade leiding CAI
	wastoezer		bedrade leiding DATA
	verdieler vloerverwarming		thermostaat
	ventilatieunit met warme terugwinning		navigering vloerverwarming
	licht warmtepomp (buitendeel)		bediening mechanische ventilatie (RM)
	opstapplaats zonnepanelen		rookmelder
	warmtepomp unit		schak
			bedrukker
			plafondlichtpunt
			wandlichtpunt
			gravelkom + kraan
			omvormer PV panelen

NUENEN-WEST
45 woningen Bouwveld D



Type I
Kavel 30

SCHAAL
1:50/1:100
DATUM
30-10-2020
tekening
VK-T-1-30

