



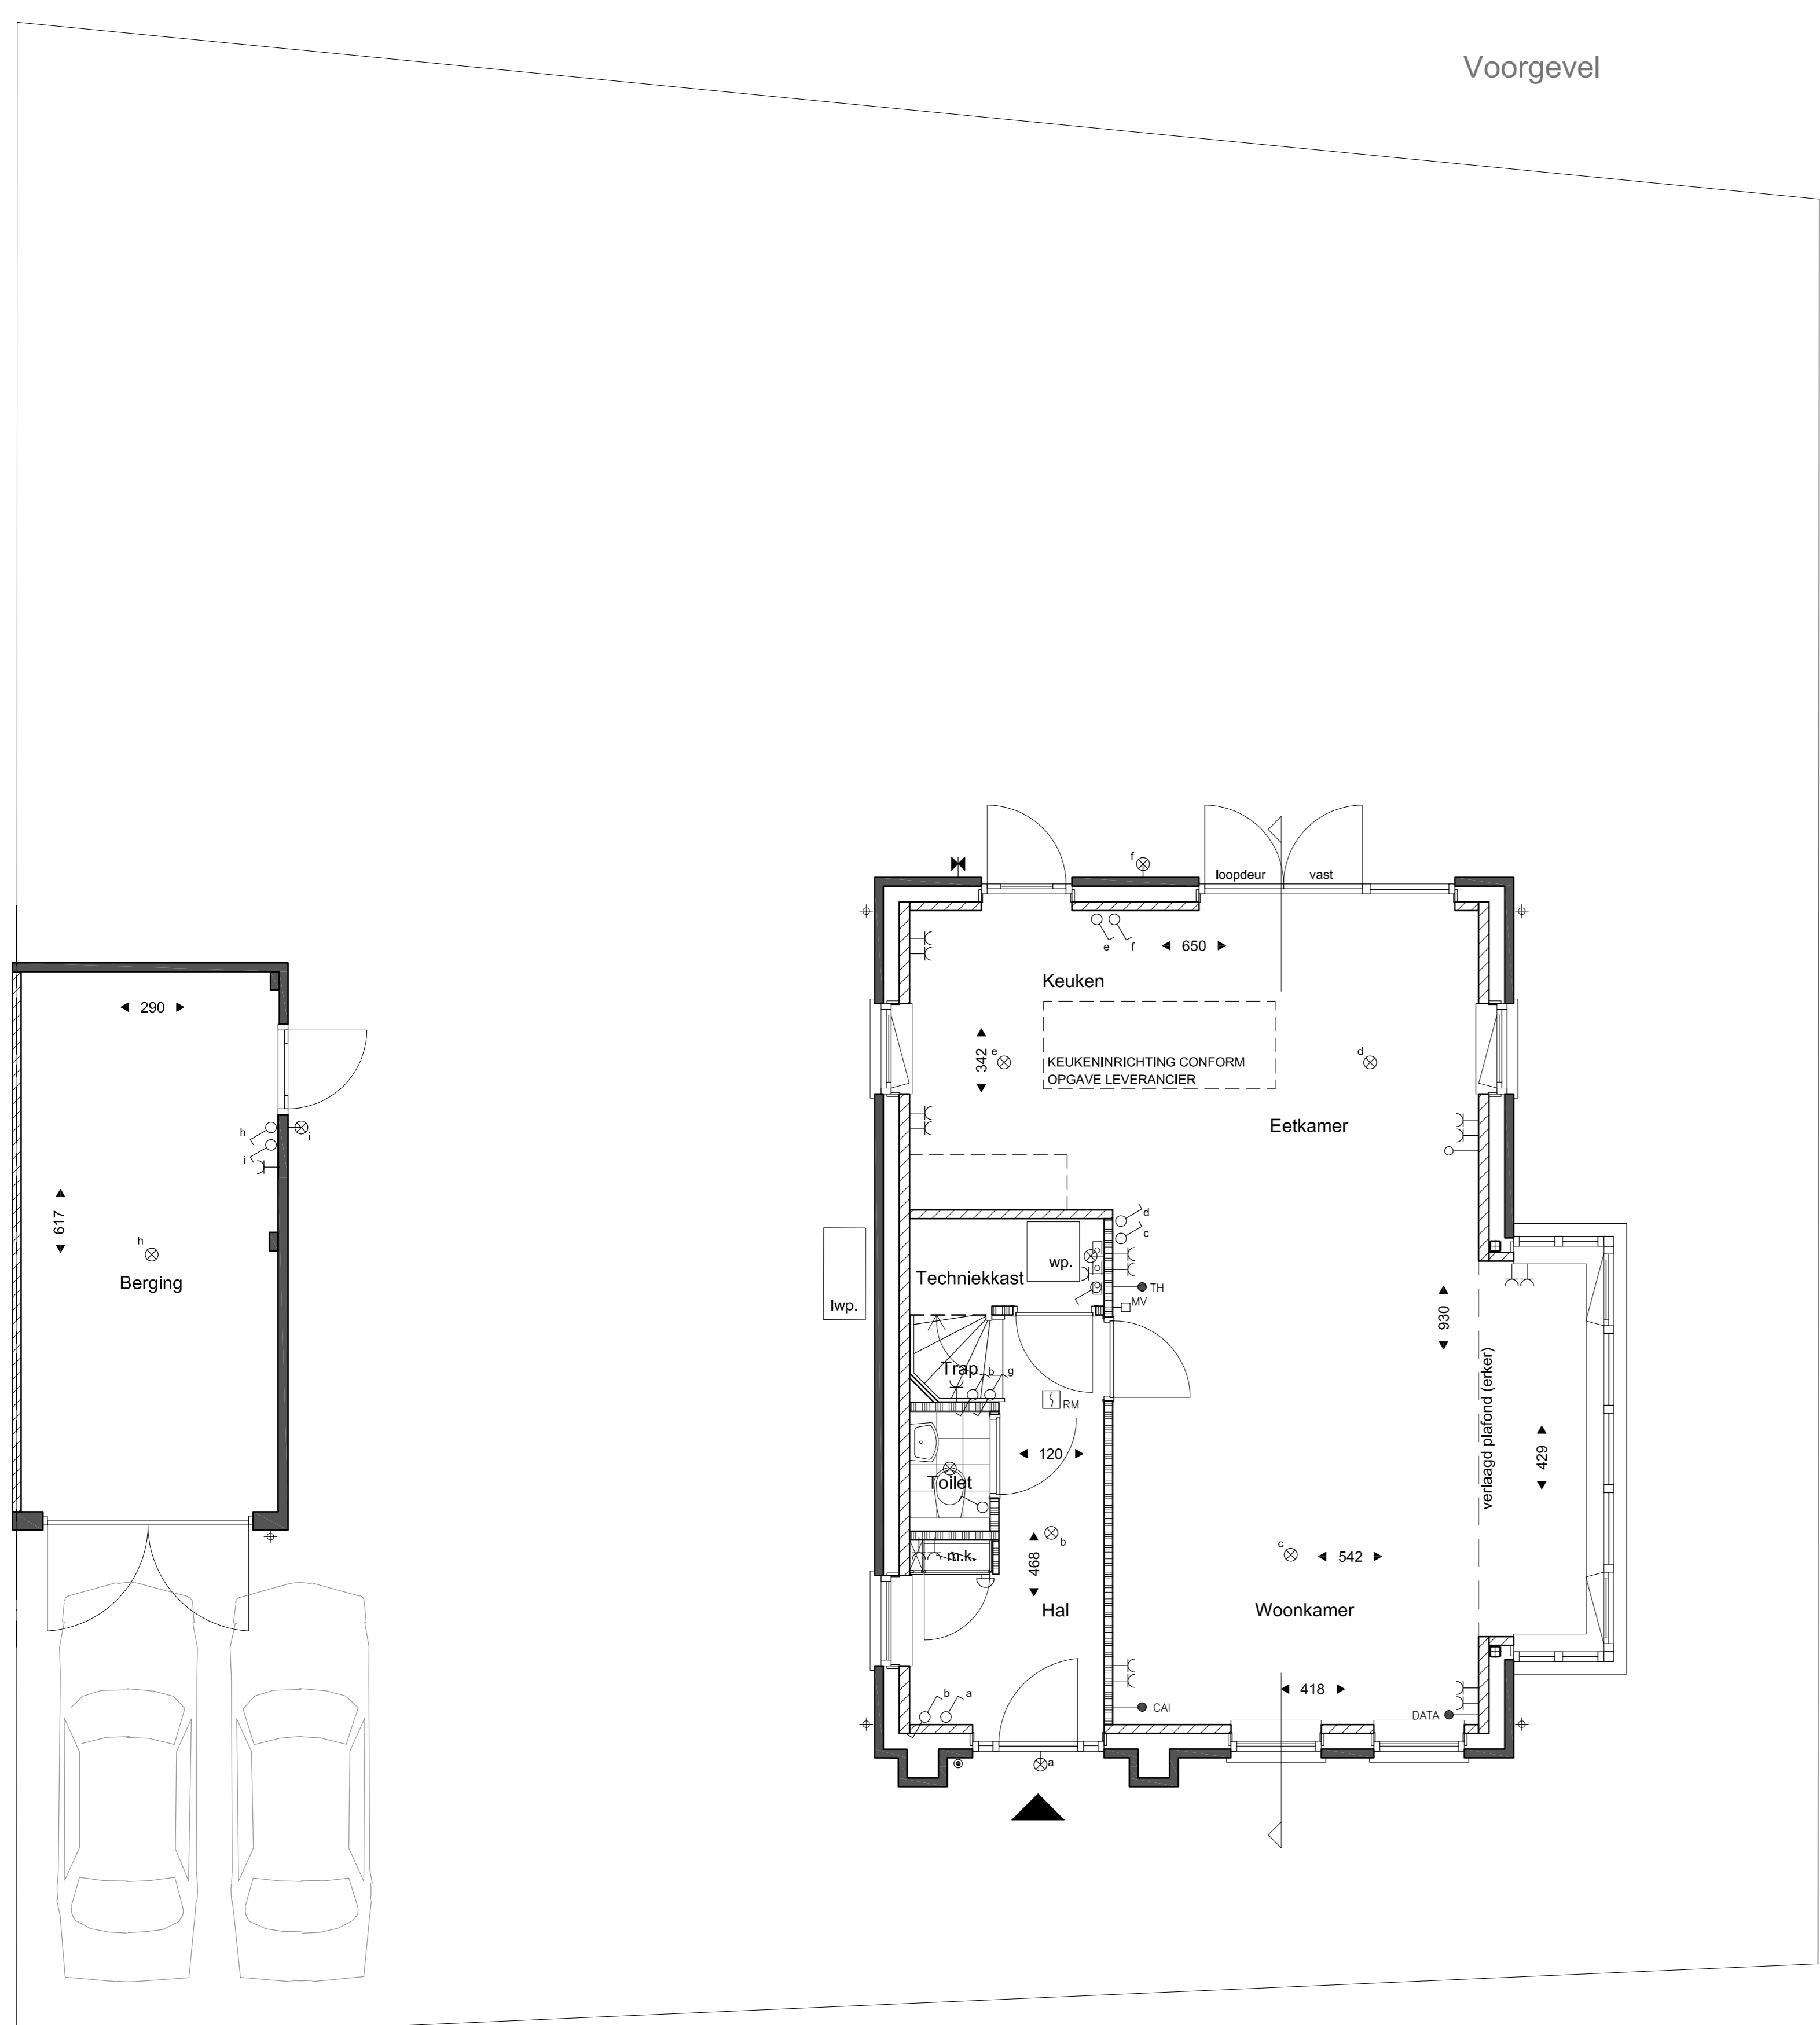


RENVOOI:


	metselwerk baksteen		enkele contactdeur
	kalkzandsteen		dubbele contactdeur
	lichte scheidingwand		enkelepole schakelaar
	kanalschacht		wisselschakelaar
	hemelwaterafvoer Ø 80		aansluitpunt loze leiding
	radiator: elektisch		bedrade leiding CAI
	opstelplaats wasmachine		bedrade leiding DATA
	opstelplaats wasdroger		thermostaat
	opstelplaats zonnepanelen		na-regeling vloerverwarming
	verder vloerverwarming		bediening mechanische ventilatie (RF)
	ventilatieunit met warmte terugwinning		ventiel mechanische ventilatie
	Lucht warmtepomp (buitenunit)		rookmelder
	Warmtepomp unit		schel
			bedrukker
			plafondlichtpunt
			wandlichtpunt
			gevelcom + kraan
			PV omvormer pv-paneleen

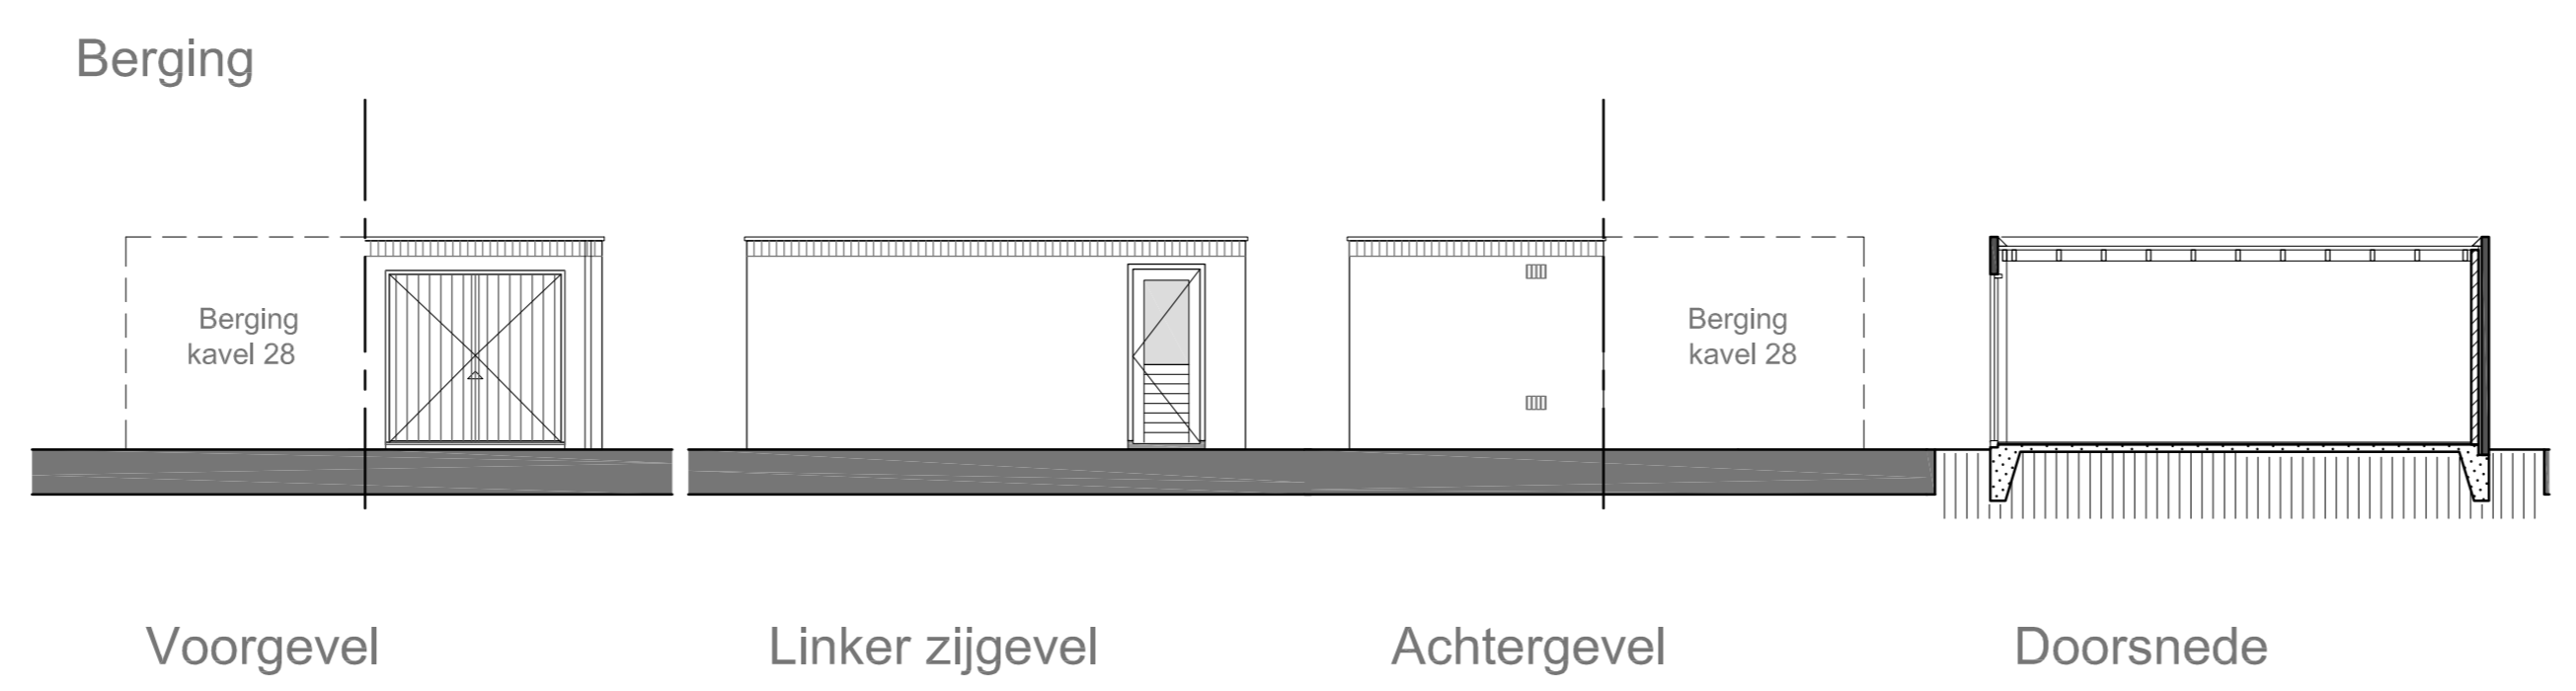


Voor alle situaties kadestrale grens, positie kokosschem, erfafscheidingen, achterpad en groenvoorziening, zie contractstuk Juridische situatieretening

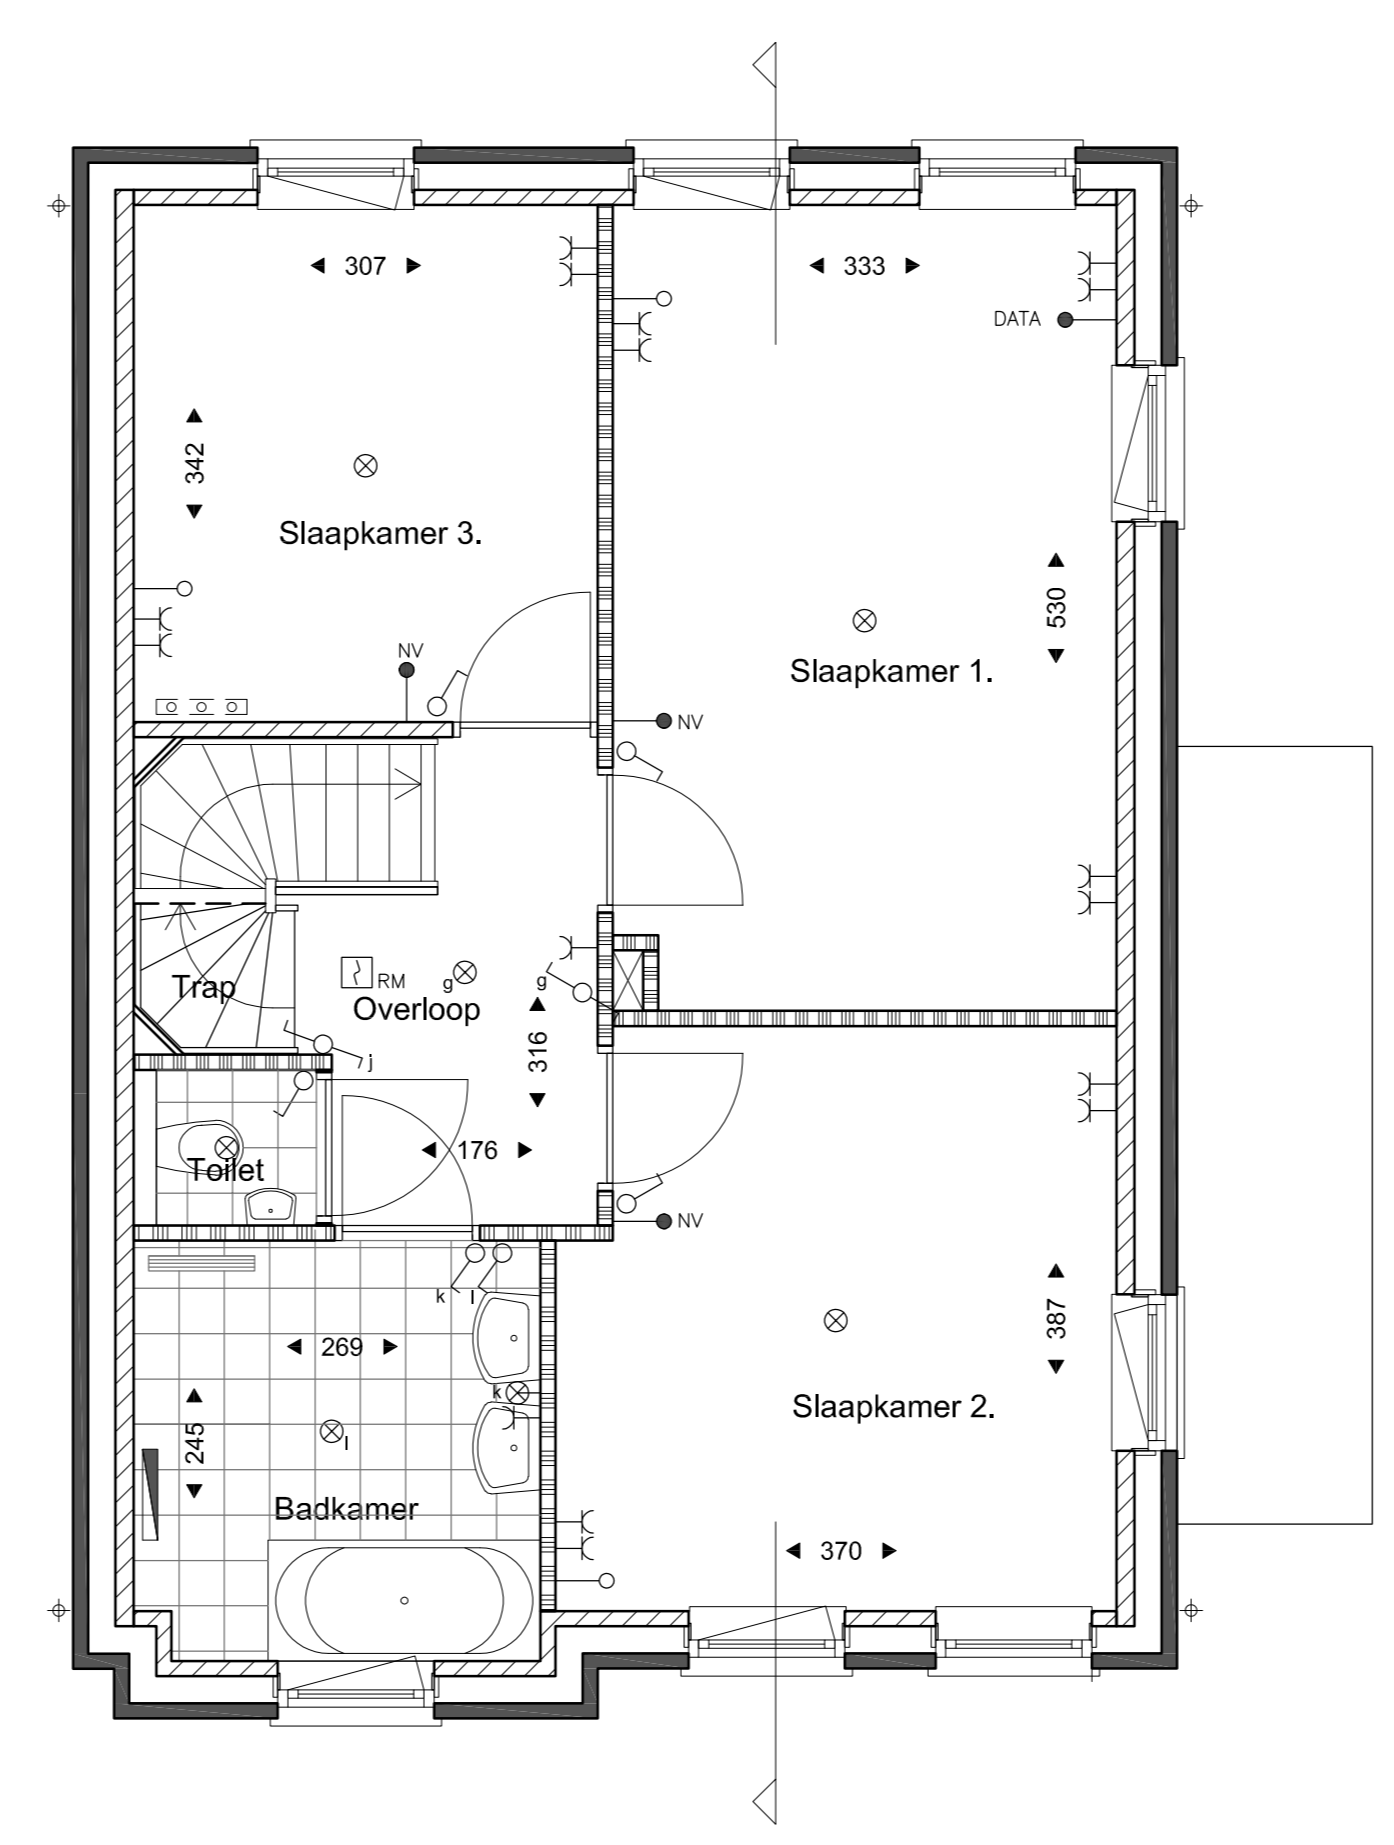

1e Verdieping
Type A

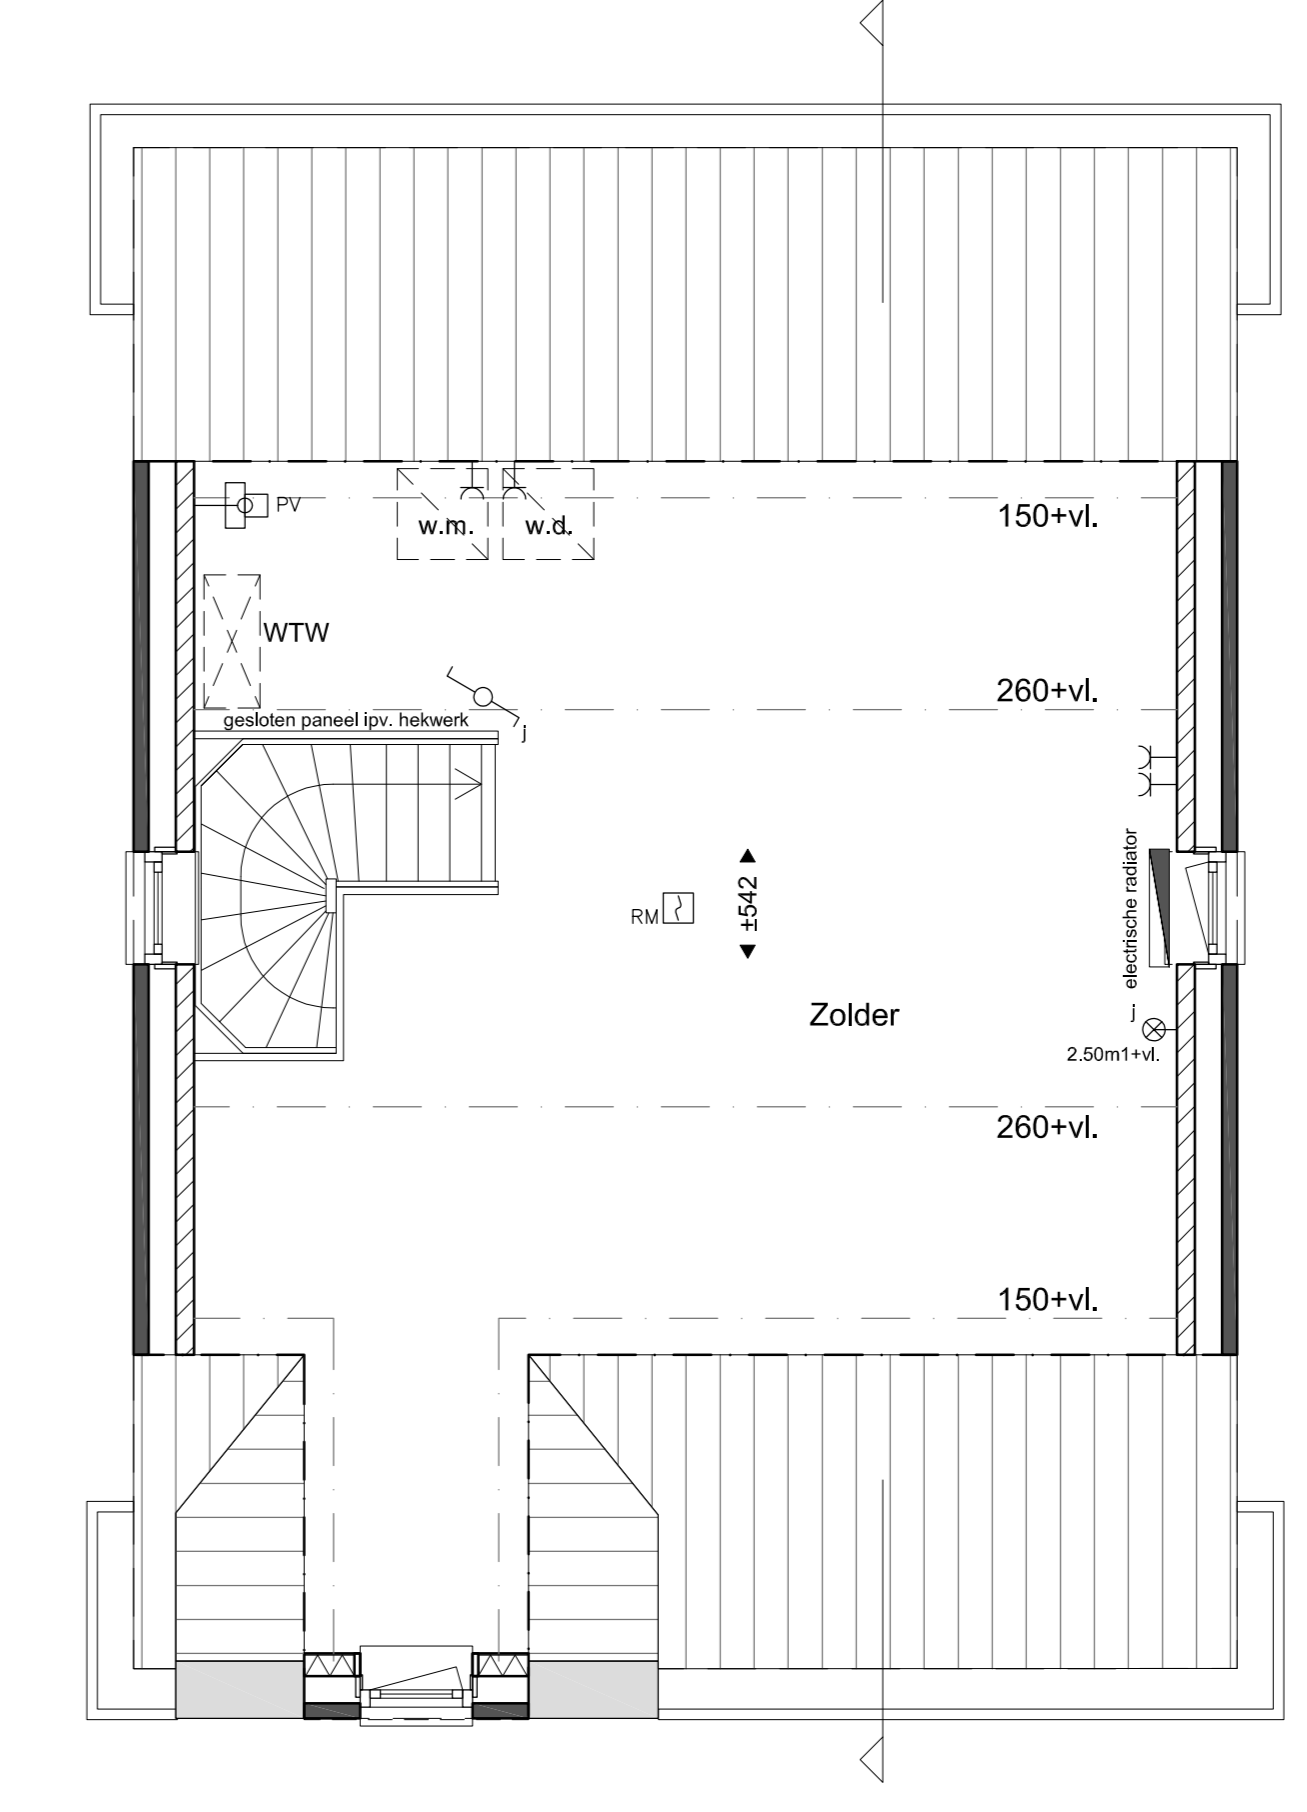

2e Verdieping
Type A

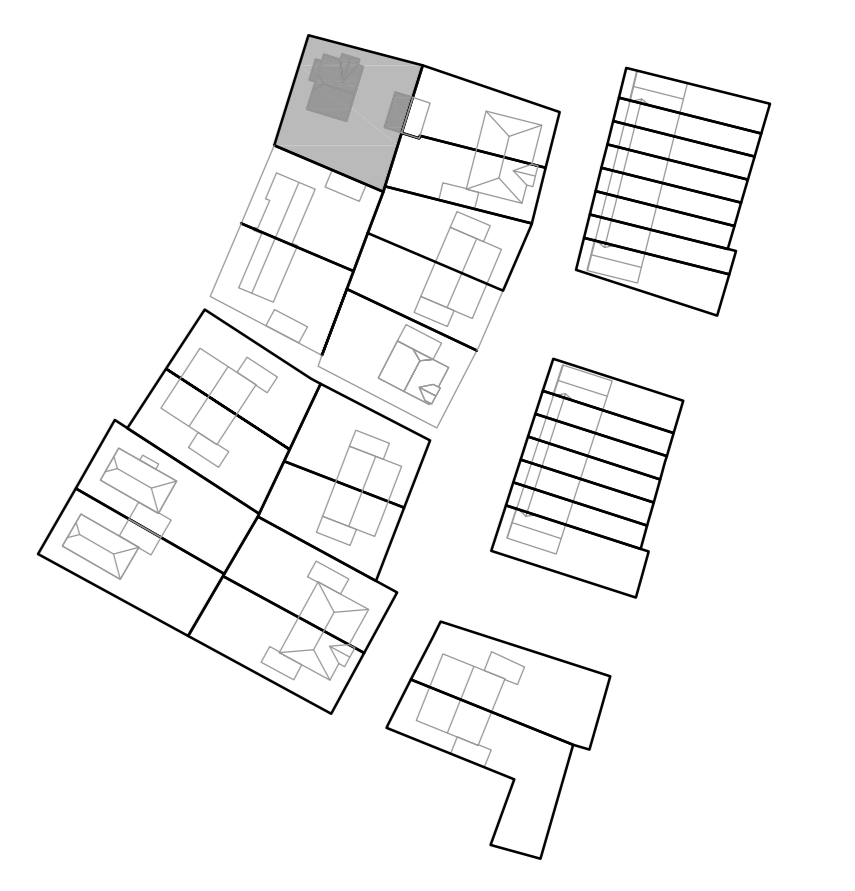

NUENEN-WEST
45 woningen Bouwveld D



Begane Grond
Type A

Type A
Kavel 29

SCHAAL
1:50/1:100
DATUM
30-10-2020
tekening
VK-T-A-29



Voor alle situaties kadestrale grens, positie kokosschem, erfafscheidingen, achterpad en groenvoorziening, zie contractstuk Juridische situatieretening