

2e Verdieping woningtype A
Optionele dakapellen




Zijgevel rechts
woningtype A




Zijgevel links

woningtype A
Opmerking:
Op het dak van bouwnummer 10 komen standaard 13 stuks zonnepanelen
Op het dak van bouwnummer 46 komen standaard 12 stuks zonnepanelen

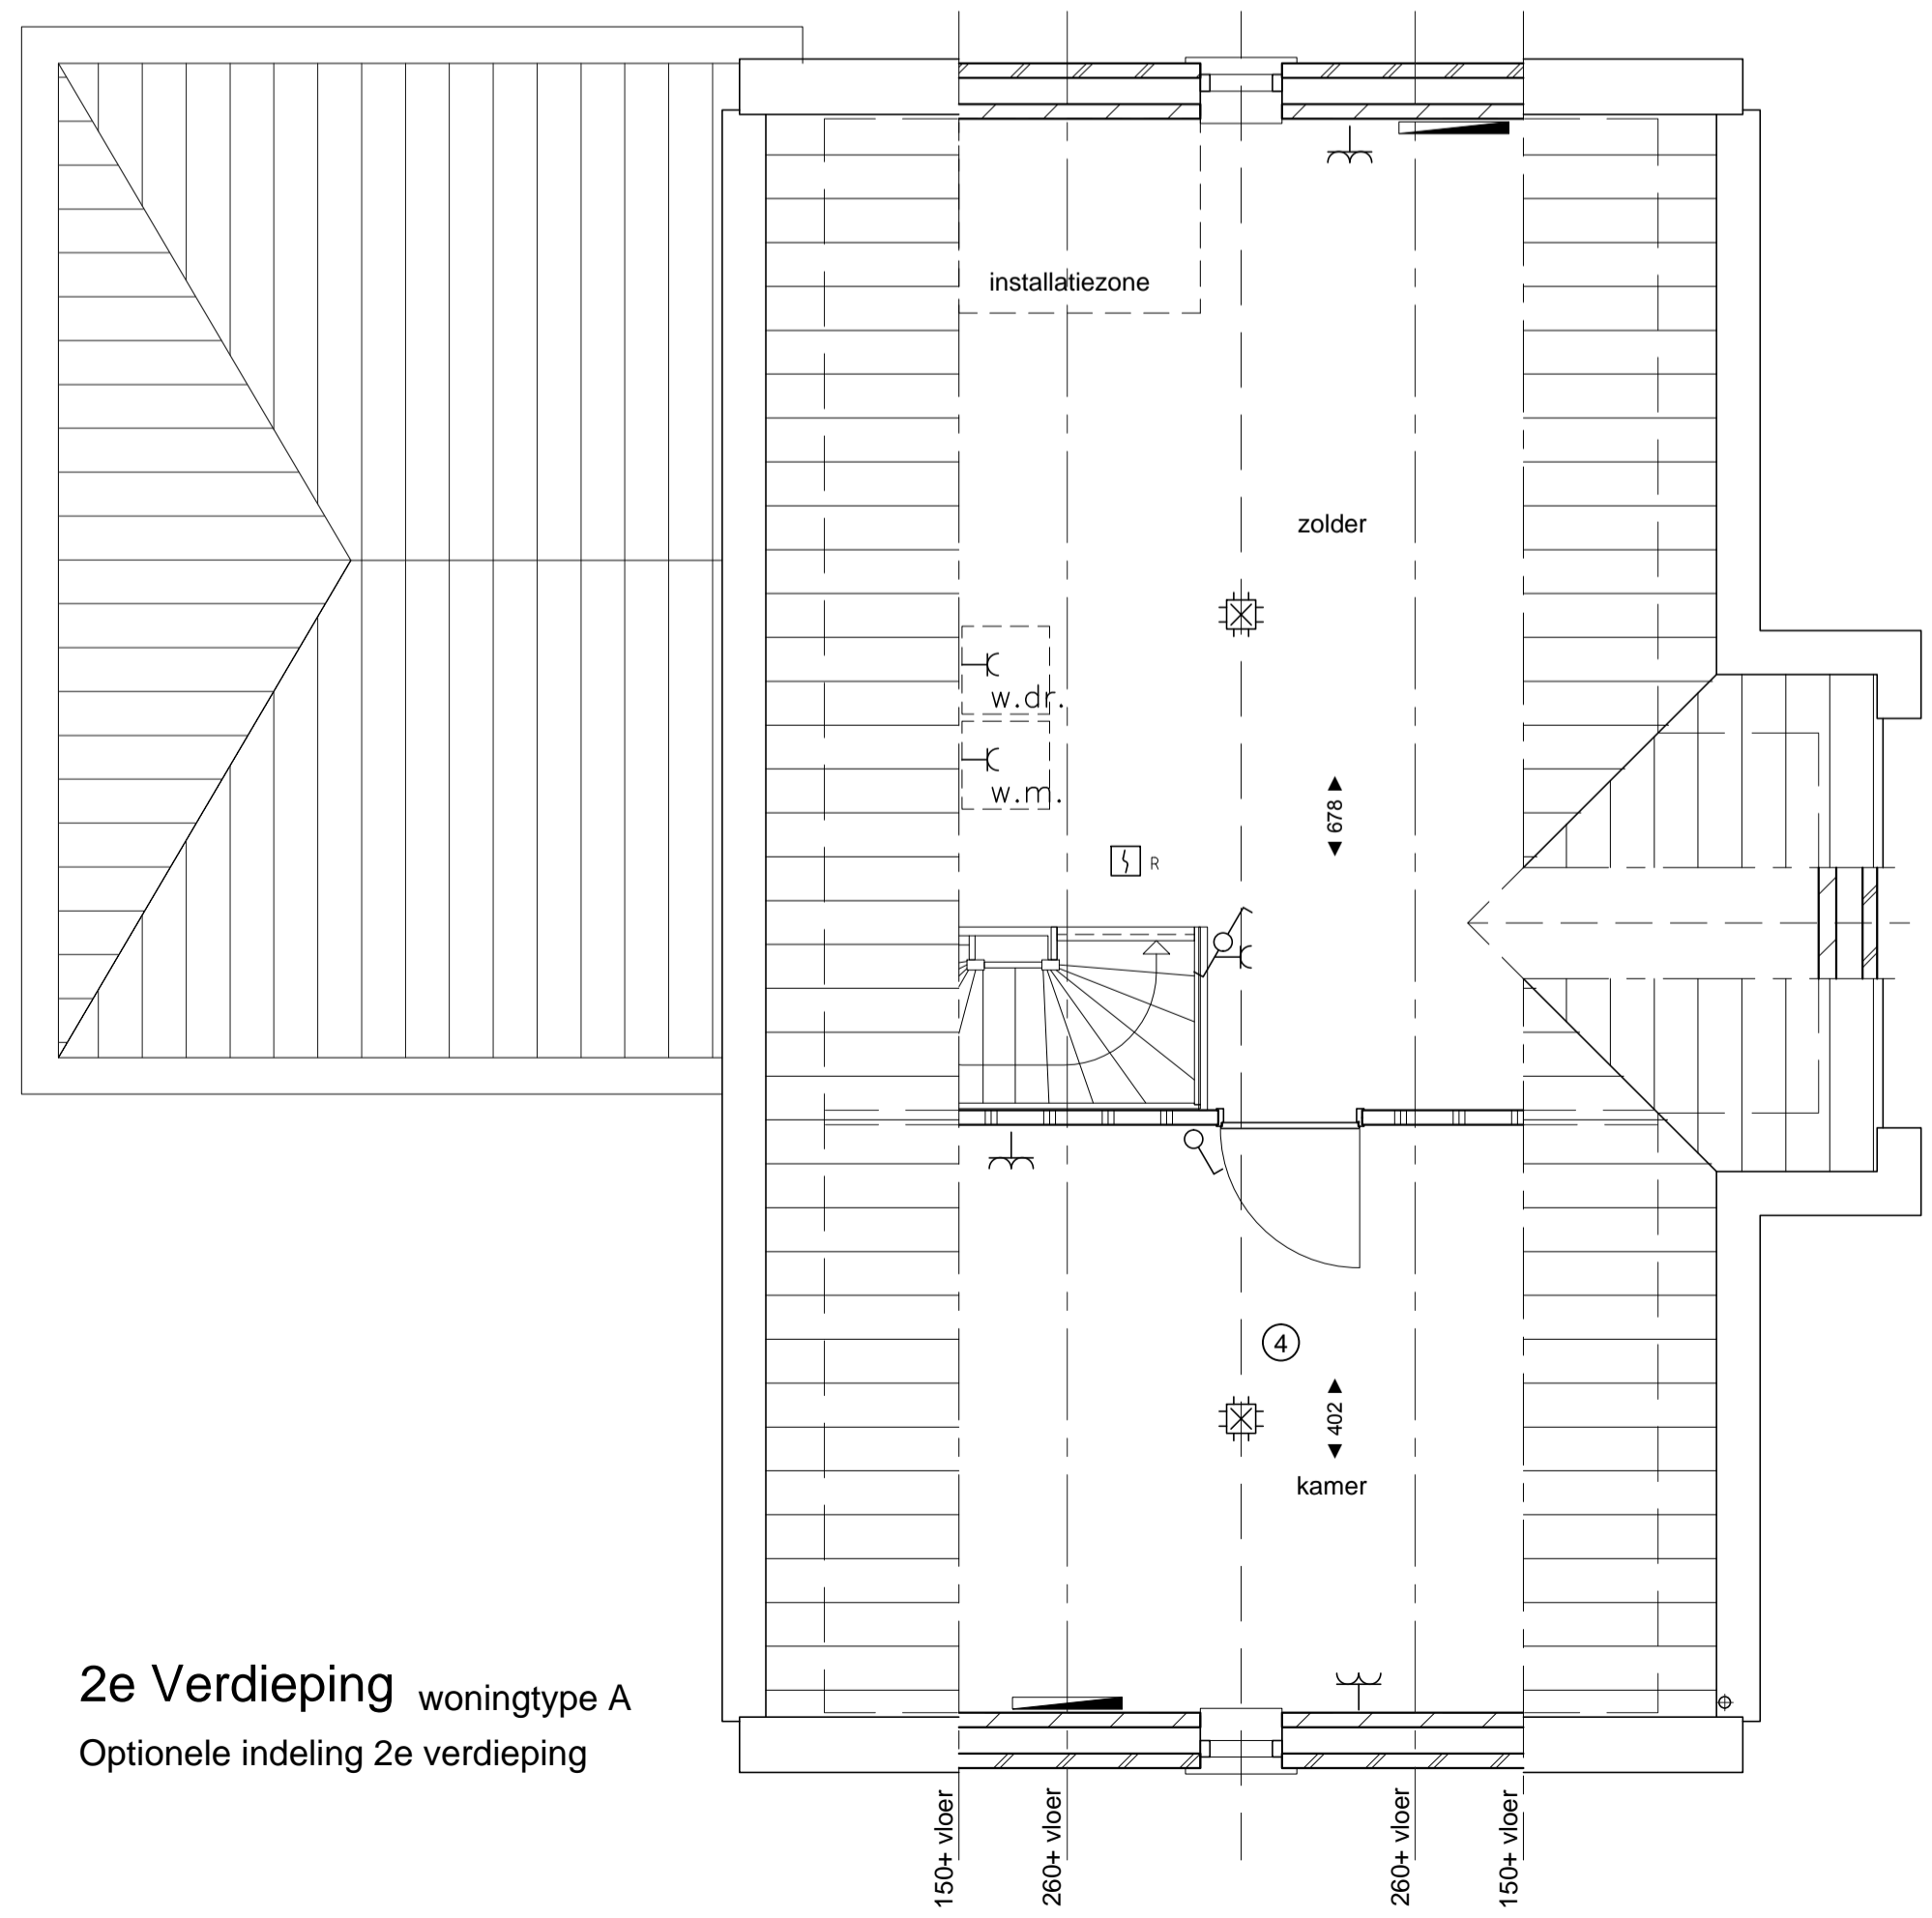

2e Verdieping woningtype A
Optionele indeling 2e verdieping

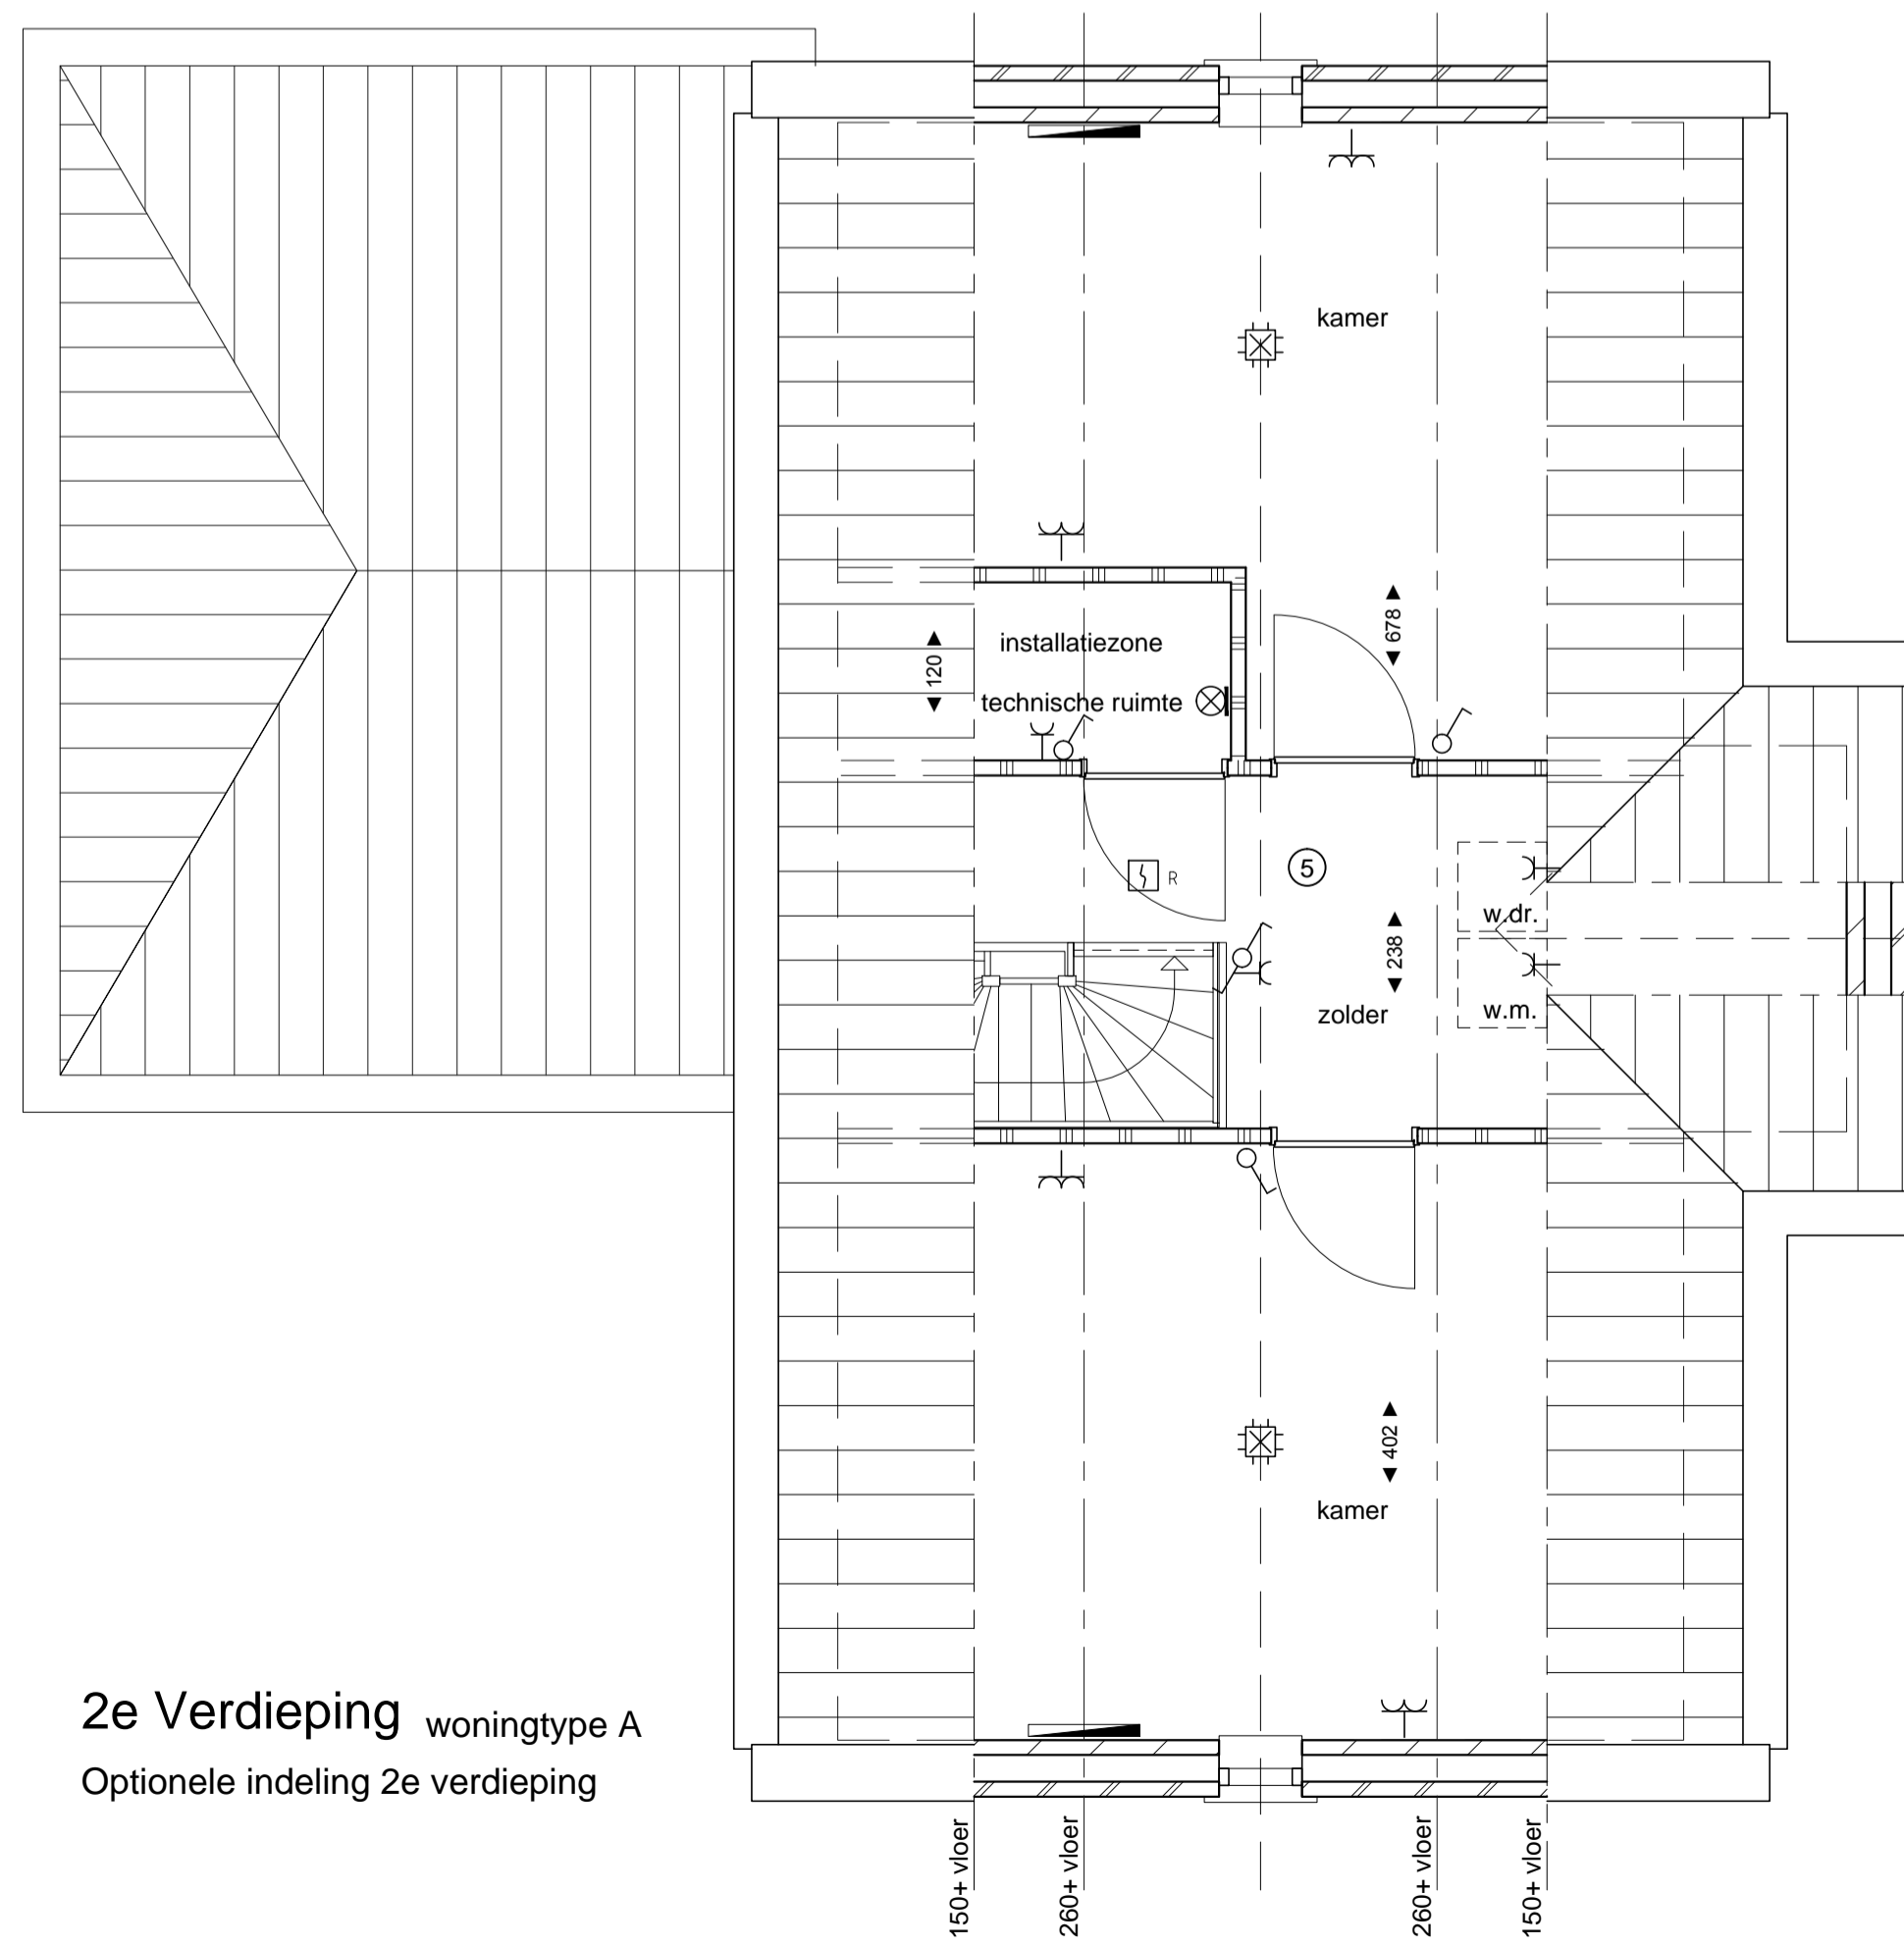

2e Verdieping woningtype A
Optionele indeling 2e verdieping

Opmerking:
Alle getekende opties zijn mogelijk
bij zowel woningtype A als bij A-sp

Opties

- ① dakkapel circa 78 cm breed
- ② dakkapel circa 160 cm breed
- ③ dakkapel circa 236 cm breed
- ④ kamer 2e verdieping
- ⑤ volledig ingedeelde 2e verdieping

Fase: VERKOOPTOKENING
Onderwerp: Type A, A-sp
 bouwnummers 10 - 46
Schaal: 1:50/1:100
Bladnummer: VK-O_10_01
Datum: 16-07-2018

Project:
Nuenen West
87 woningen bouwveld D

