




Linker zijgevel

bijkeuken



Achtergevel

bijkeuken

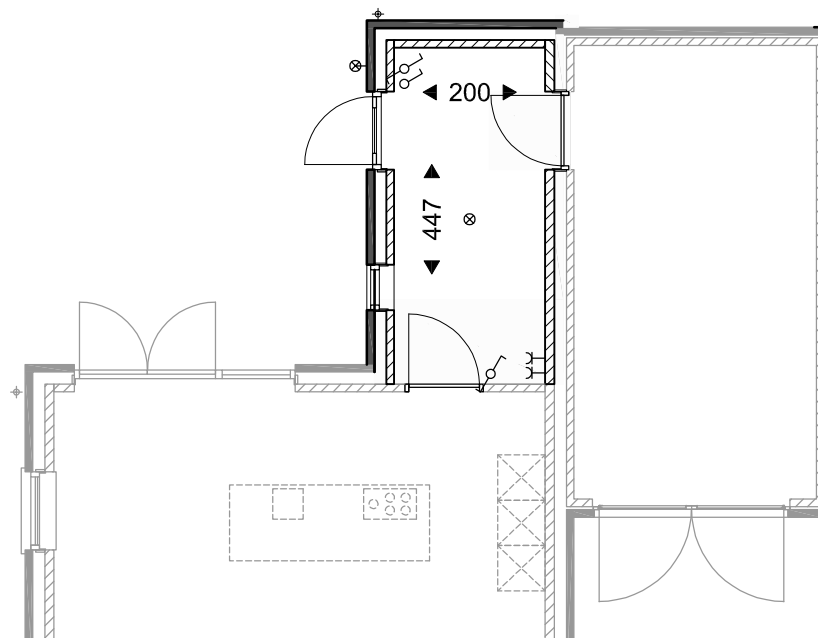

Begane grond

bijkeuken

NUENEN-WEST 87 woningen bouwveld D

Type C
Optie bijkeuken
Bouwnummer 28

SCHAAL
1:100
DATUM
16-07-2018
tekening
VK-T-C-01