




Begane grond  
type O-sp  
BNR 133

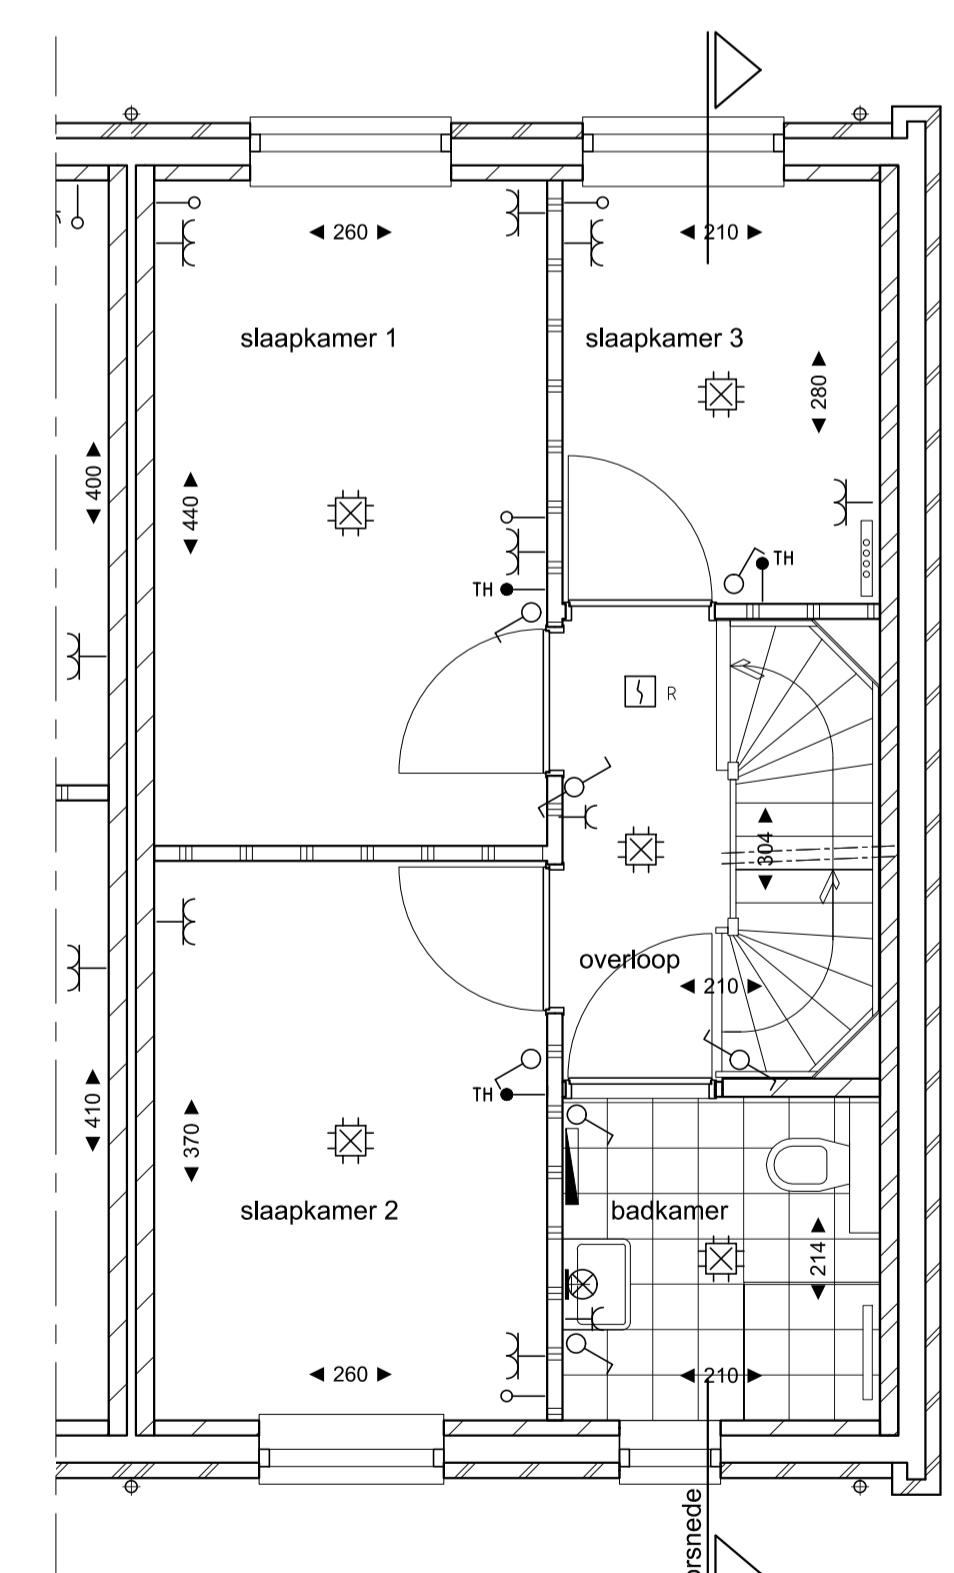


1e Verdieping  
type O-sp  
BNR 133

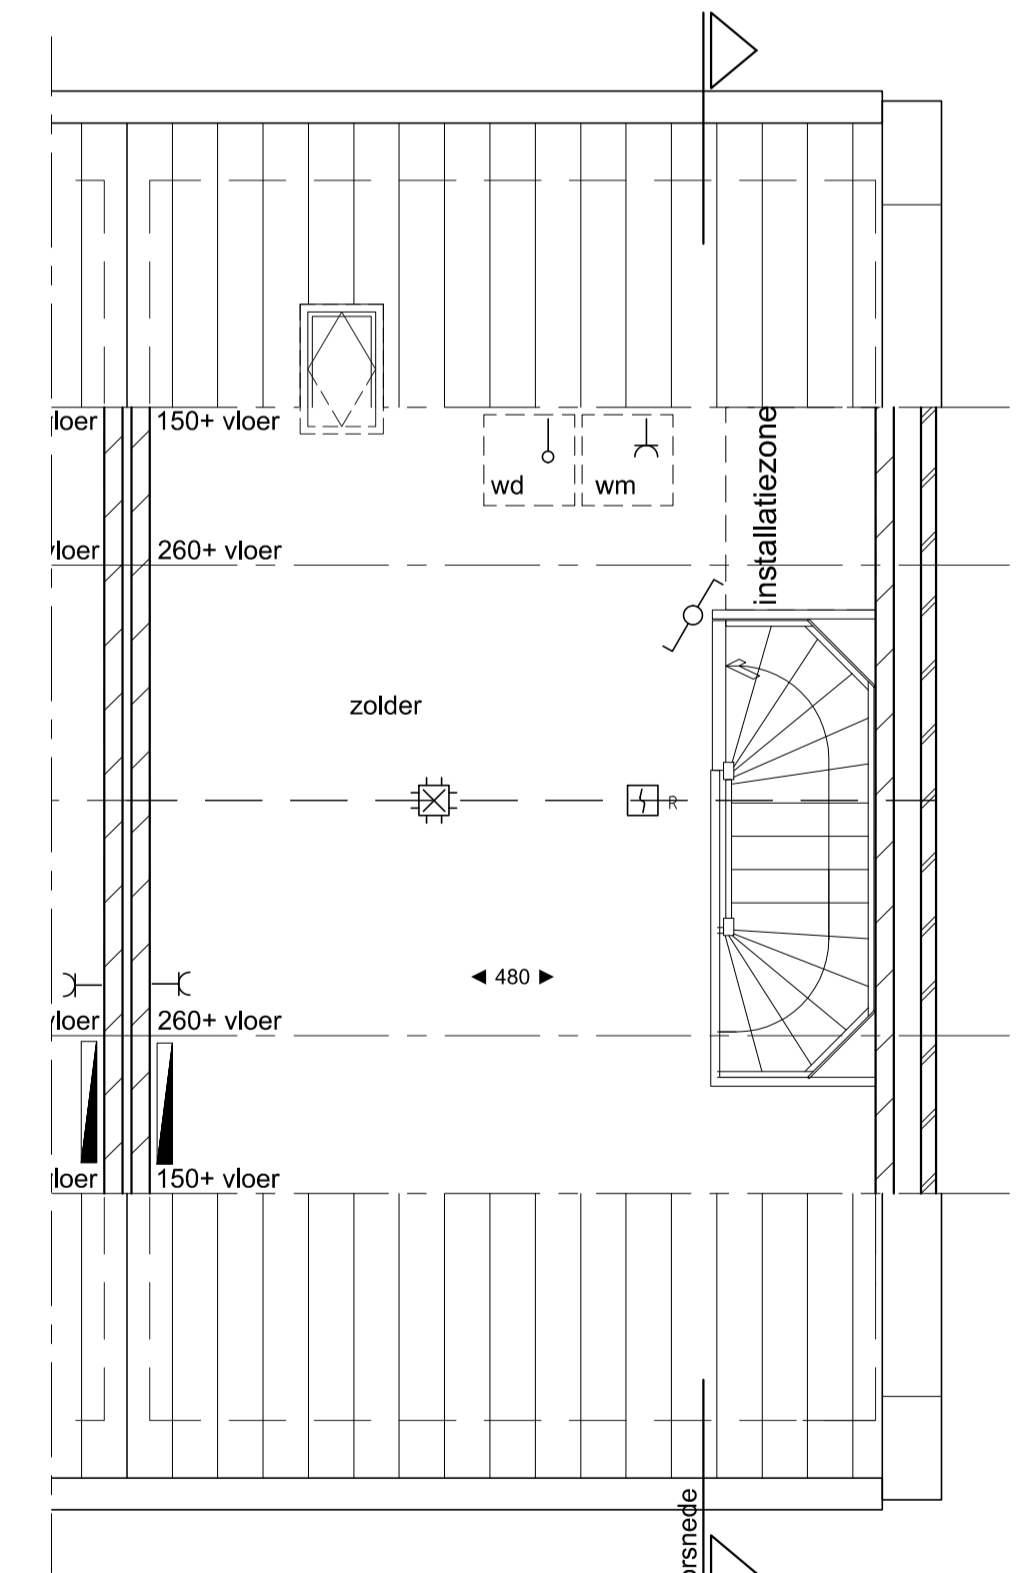

2e Verdieping  
type O-sp  
BNR 133

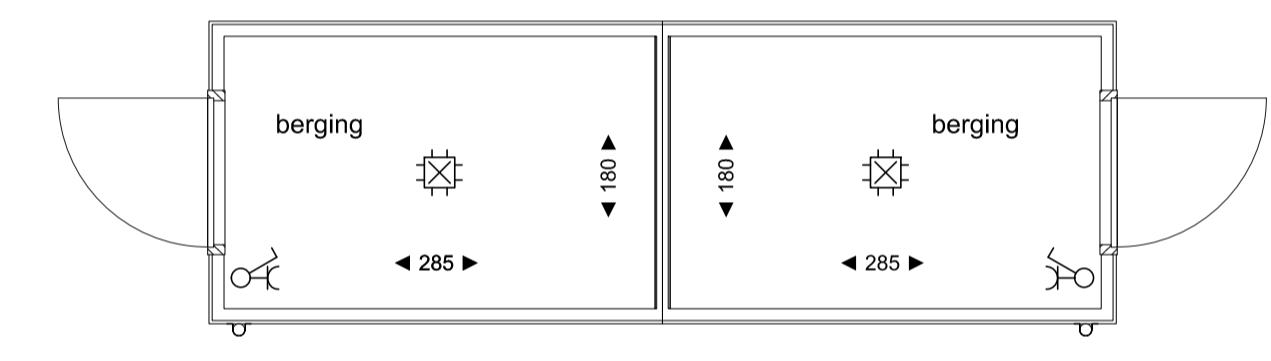


Berging  
bnr. 134, 136 bnr. 133, 135

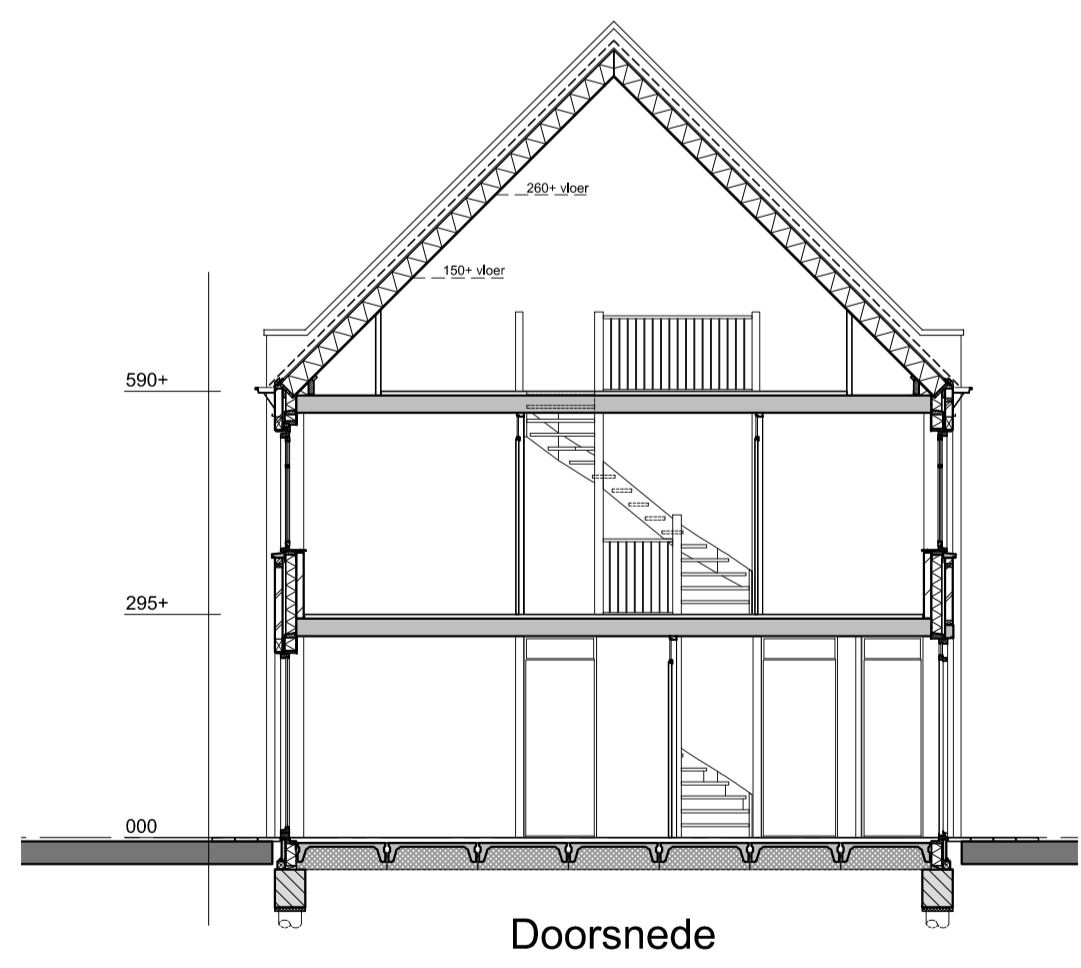

Doorsnede

| Symbool               | Omschrijving                                |
|-----------------------|---|
| ☉                     | Plafondlichtpunt                            |
| ☼                     | Wandlichtpunt                               |
| ⊕                     | Aansluitpunt centrale antenne bedraad       |
| ⊕ <sup>data</sup>     | Aansluitpunt data bedraad                   |
| ⊕ <sup>therm</sup>    | Aansluitpunt thermostaat bedraad            |
| ⊕ <sup>mech</sup>     | Aansluitpunt mechanische ventilatie bedraad |
| ⊕                     | Loze leiding                                |
| ☎                     | Bel   |
| ⊙                     | Drukknop                                    |
| ⊕ <sup>rook</sup>     | Rookmelder                                  |
| ⊕ <sup>1-polig</sup>  | Schakelaar, 1-polig                         |
| ⊕ <sup>wissel</sup>   | Schakelaar, wissel-                         |
| ⊕ <sup>1-voudig</sup> | Wandcontactdoos 1-voudig                    |
| ⊕ <sup>2-voudig</sup> | Wandcontactdoos 2-voudig                    |

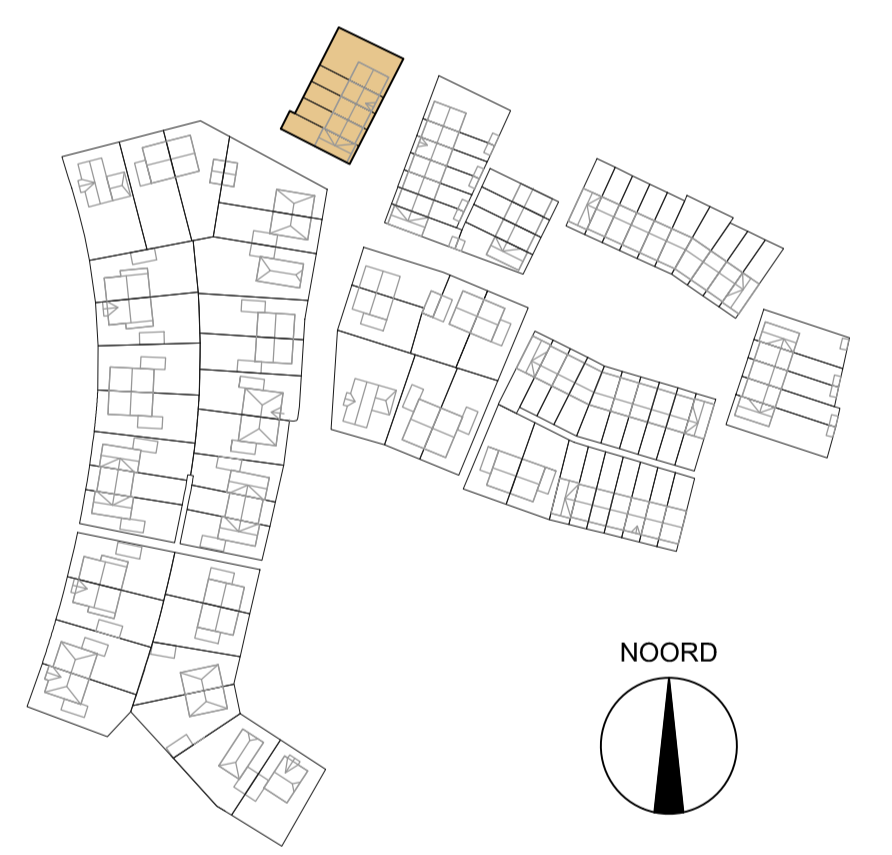

**RENOVOOI**

- gevelstenen
- kalkzandsteen
- scheidingswand
- zonnepanelen
- hemelwaterafvoer
- elektrische radiator
- Verdelers vloerverwarming
- opstelplaats wasmachine
- opstelplaats wasdroger
- gevelkom met buitenkraan

Fase: VERKOOPTOKENING  
 Onderwerp: Type O-sp  
 bouwnummer 133  
 Schaal: 1:50/1:100  
 Formaat: A1  
 Bladnummer: VK\_133-137\_02  
 Datum: 16-07-2018

Project:  
 Nuenen West - Bouwveld D  
 Nieuwbouw van 87 woningen

