



Voorgevel

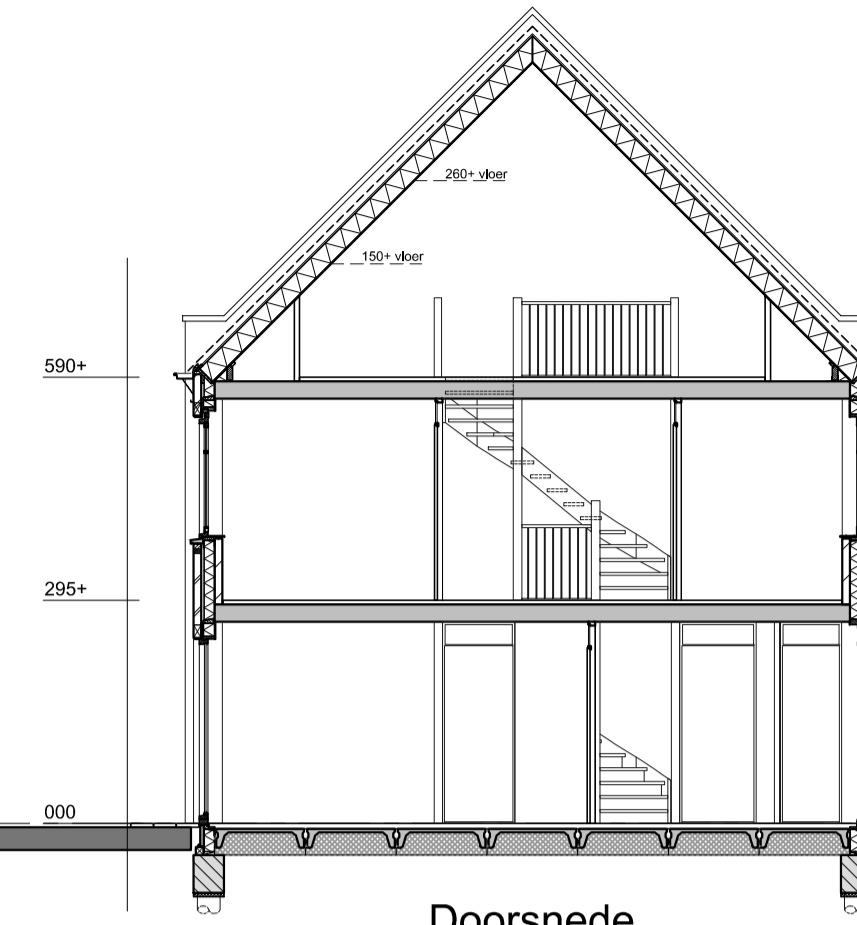

Doorsnede

Zijgevel links Tuinaanzicht Zijgevel rechts Achtergevel

Dubbele berging bnr. 88 t.m. 93

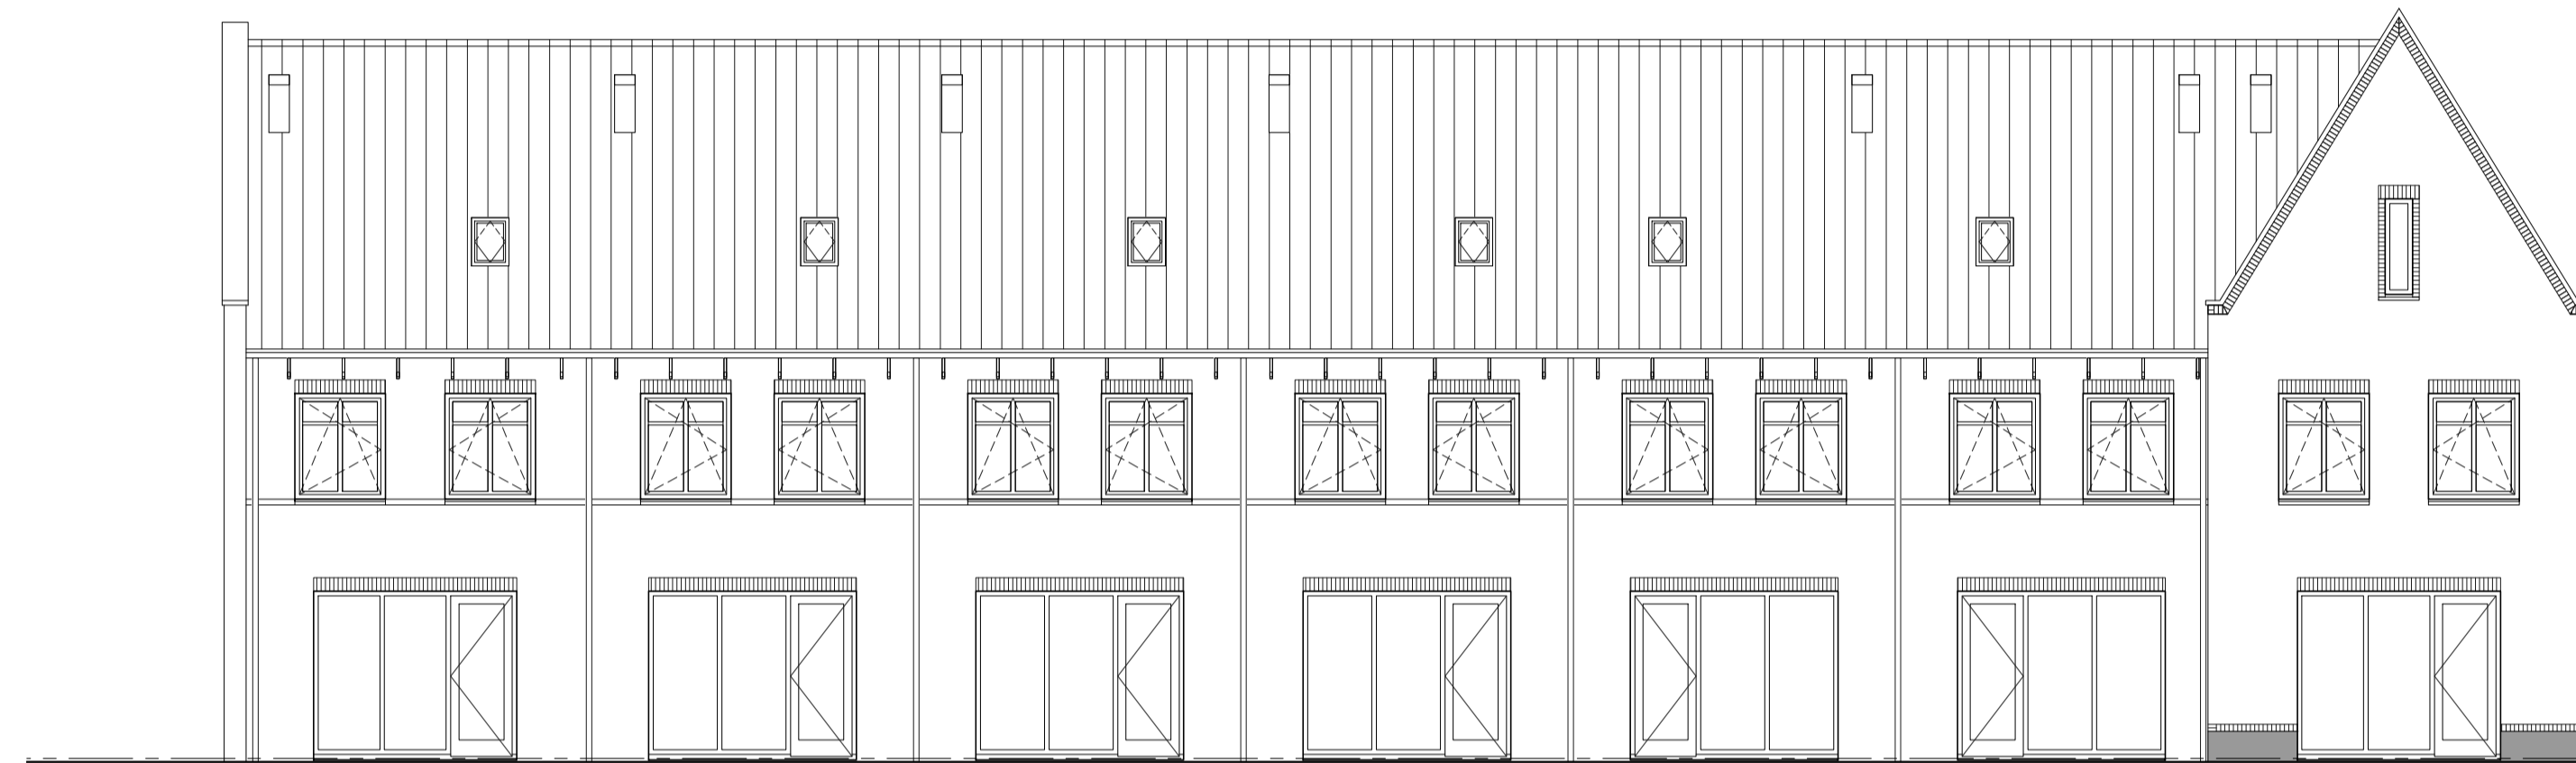

Achtergevel




Zijgevel rechts  
type O-sp  
BNR 88


Symbool	Omschrijving
☉	Plafondlichtpunt
☒	Wandlichtpunt
⌚	Aansluitpunt centrale antenne bedraad
⌚	Aansluitpunt data bedraad
⌚	Aansluitpunt thermostaat bedraad
⌚	Aansluitpunt mechanische ventilatie bedraad
⌚	Loze leiding
⌚	Bel
⌚	Drukknop
⌚	Rookmelder
⌚	Schakelaar, 1-polig
⌚	Schakelaar, wissel-
⌚	Wandcontactdoos 1-voudig
⌚	Wandcontactdoos 2-voudig

**RENVOOI**


- gevelstenen
- kalkzandsteen
- scheidingswand
- zonnepanelen
- hemelwaterafvoer
- elektrische radiator
- Verdelers vloerverwarming
- opstelplaats wasmachine
- opstelplaats wasdroger
- gevelkom met buitenkraan

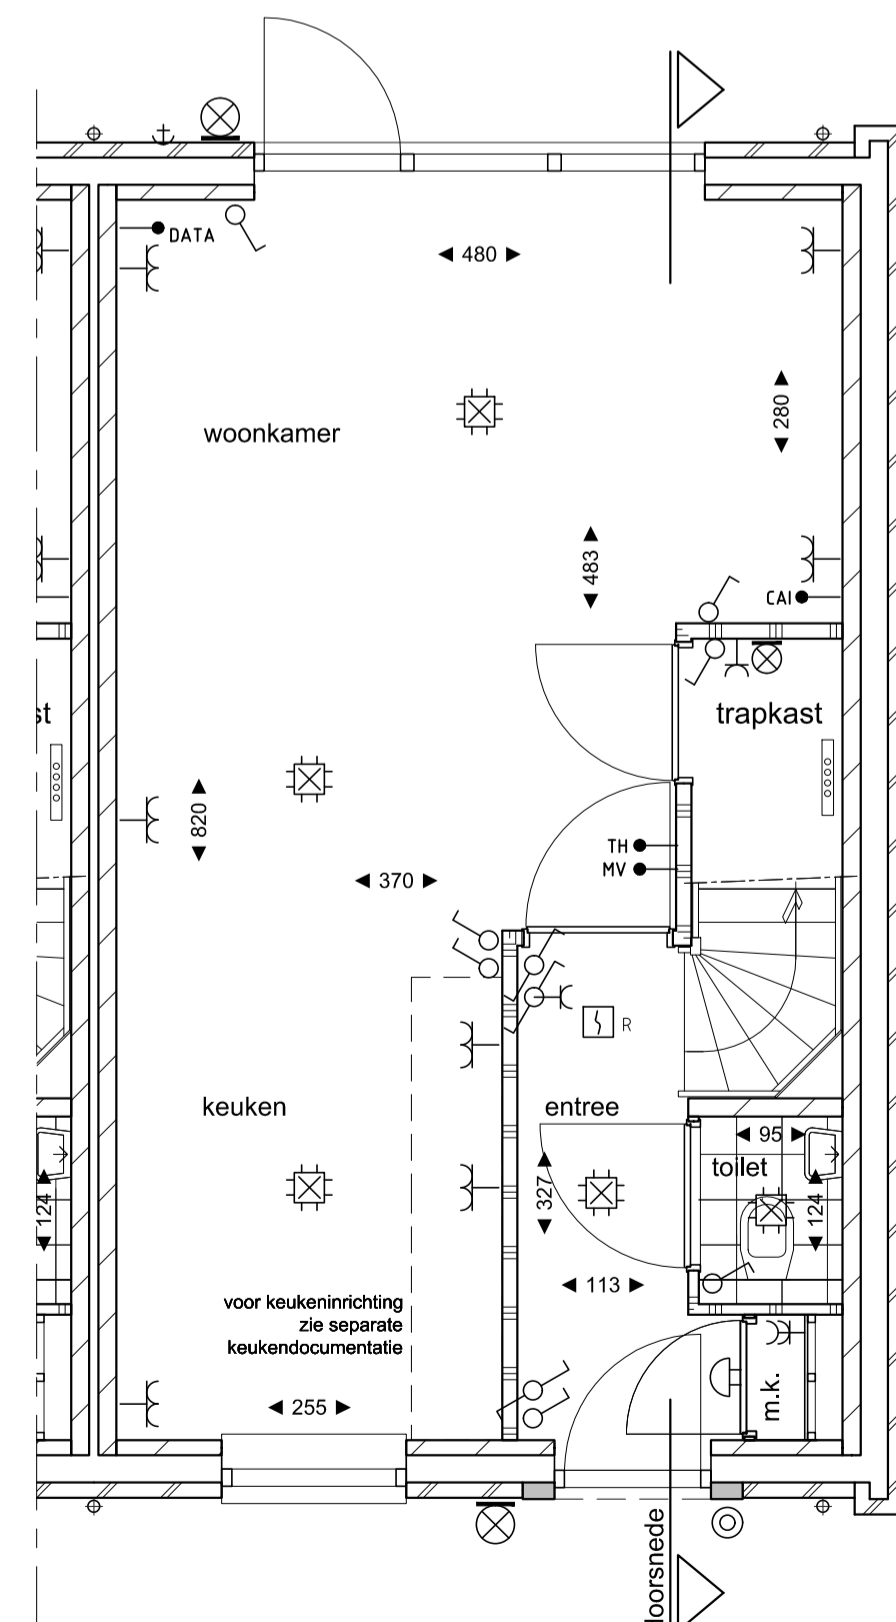


Begane grond  
type O-sp  
BNR 88

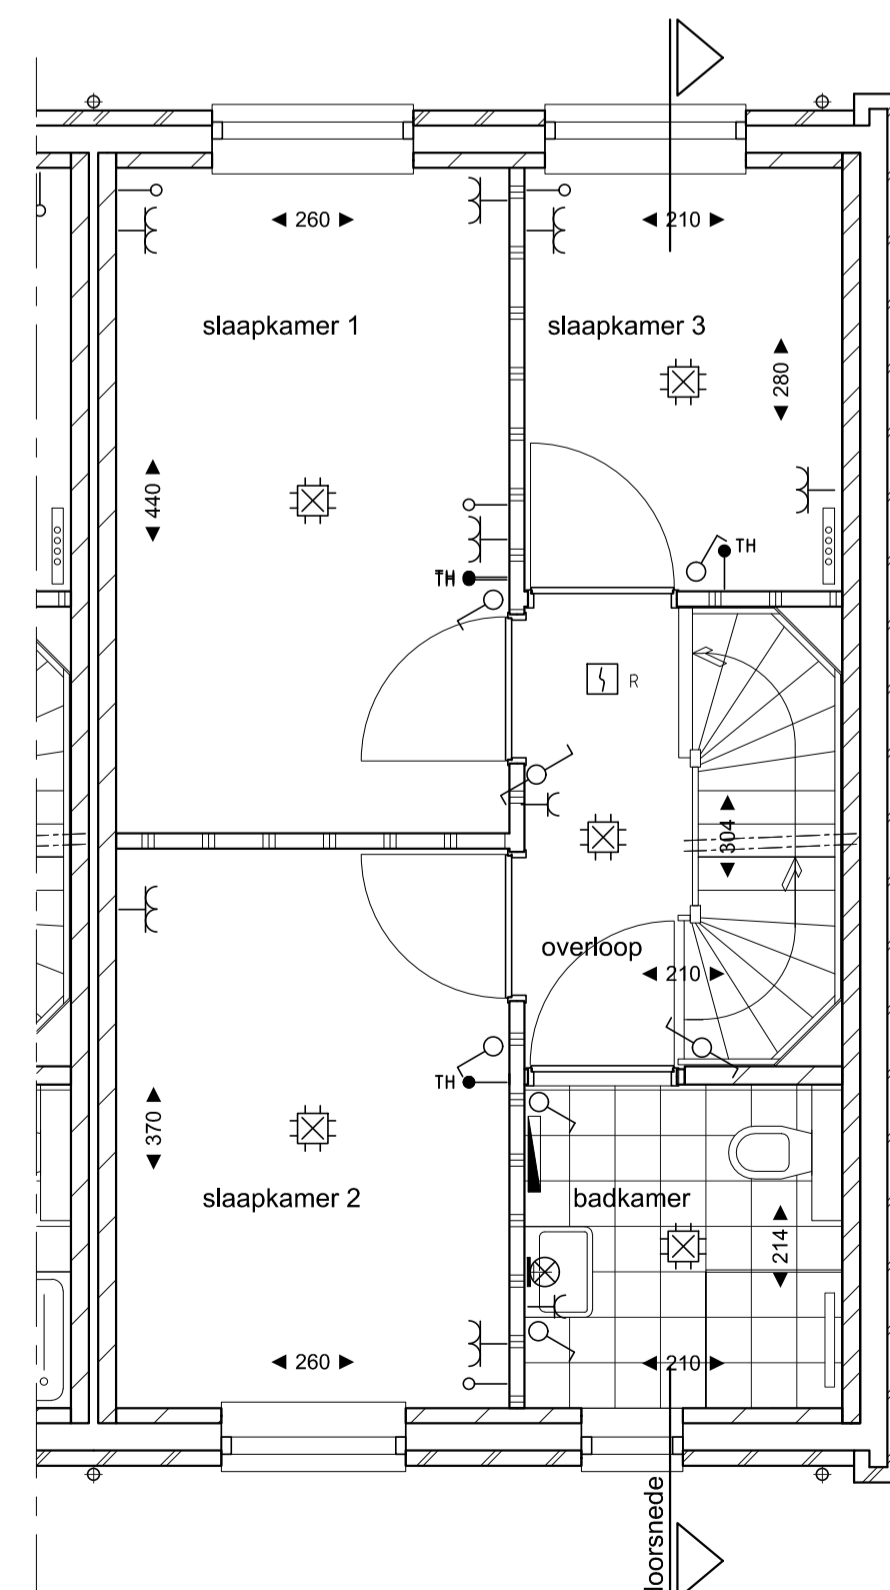

1e Verdieping  
type O-sp  
BNR 88

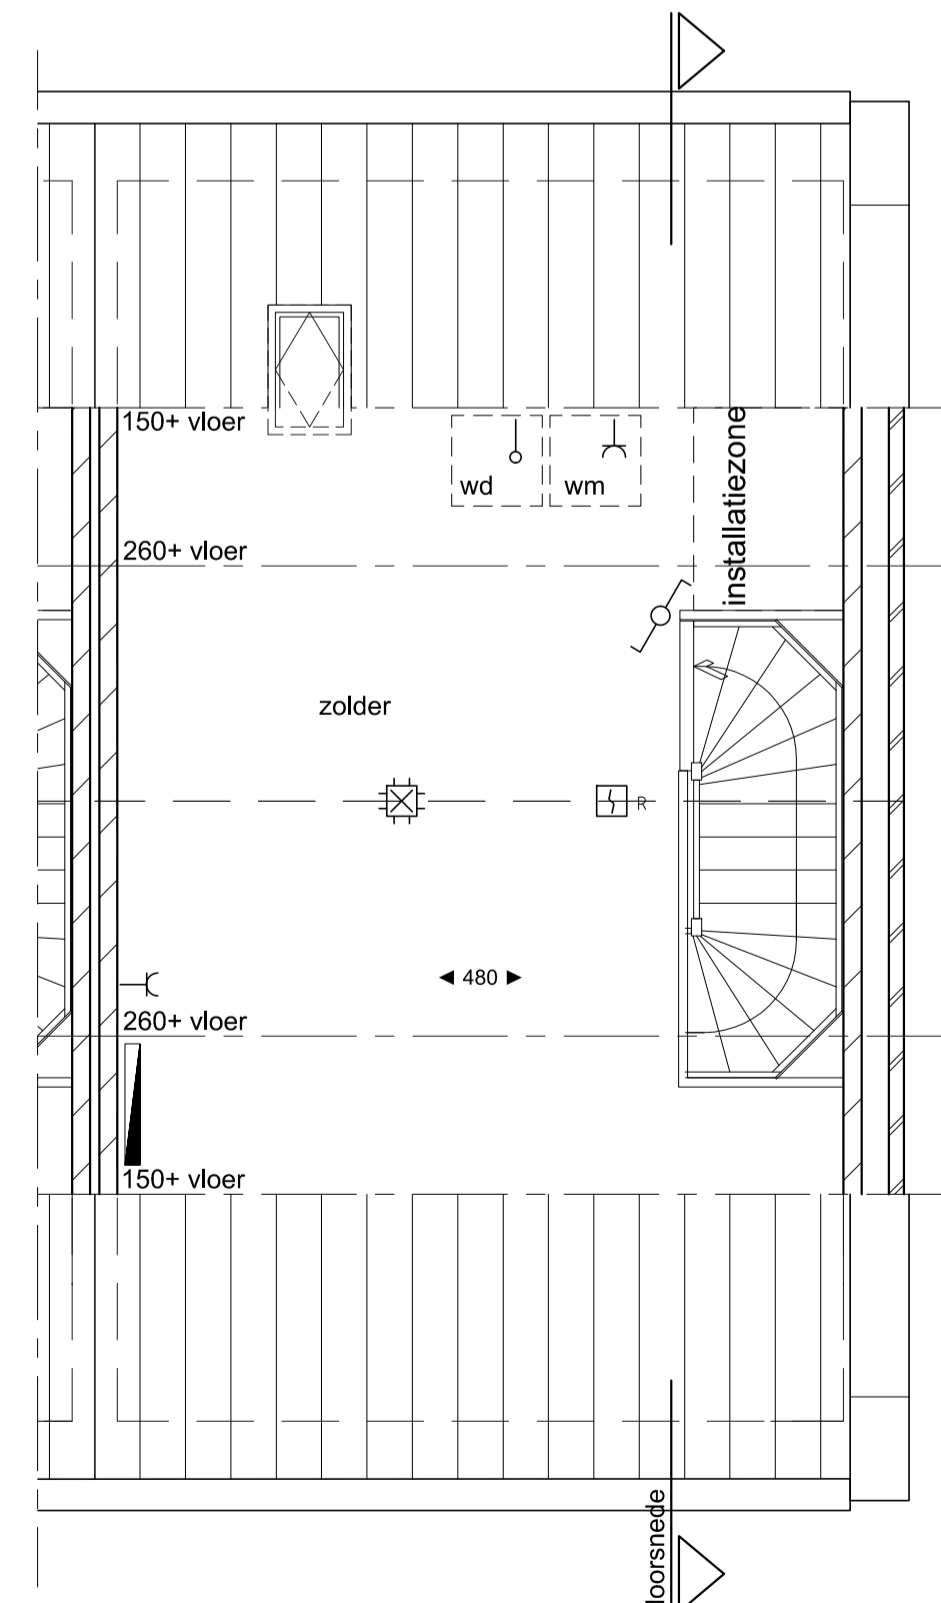


2e Verdieping  
type O-sp  
BNR 88

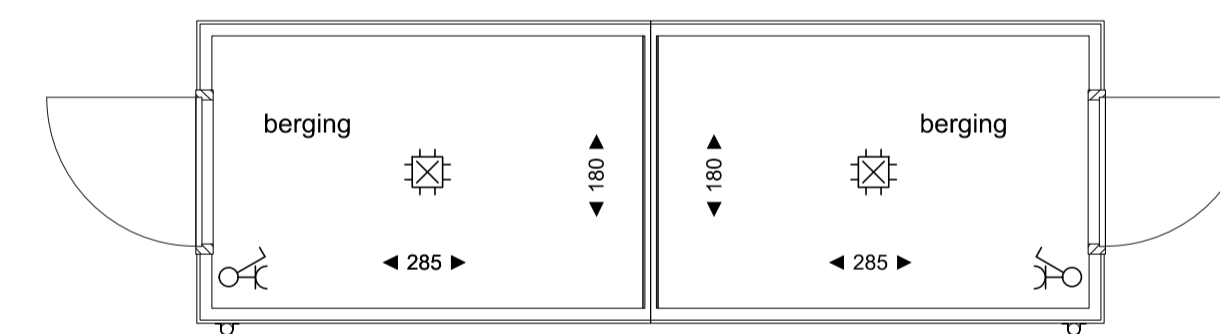

Berging  
bnr. 89, 91, 93

bnr. 88, 90, 92

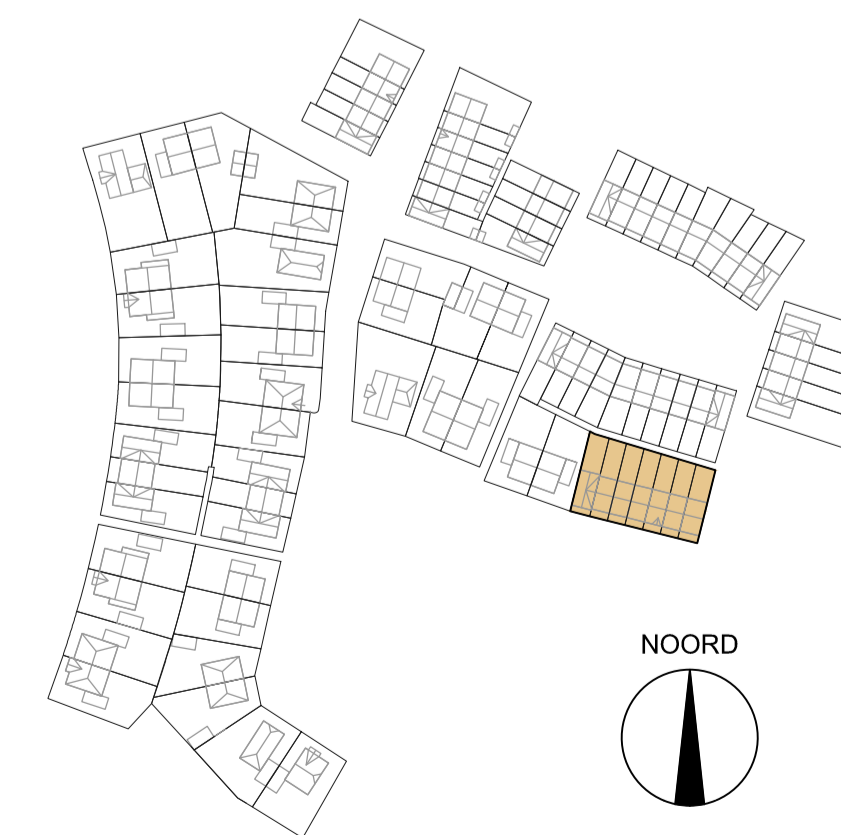

Fase: VERKOOPTEKENING  
 Onderwerp: Type O-sp  
 bouwnummer 88  
 Schaal: 1:50/1:100  
 Formaat: A1  
 Bladnummer: VK\_88-94\_02  
 Datum: 19-11-2018

Project:  
 Nuenen West - Bouwveld D  
 Nieuwbouw van 87 woningen

