





Voorgevel  
 type O BNR 132    type U BNR 131    type T BNR 130    type U BNR 129    type U-sp BNR 128    type U-sp BNR 127    type N BNR 126

Doorsnede

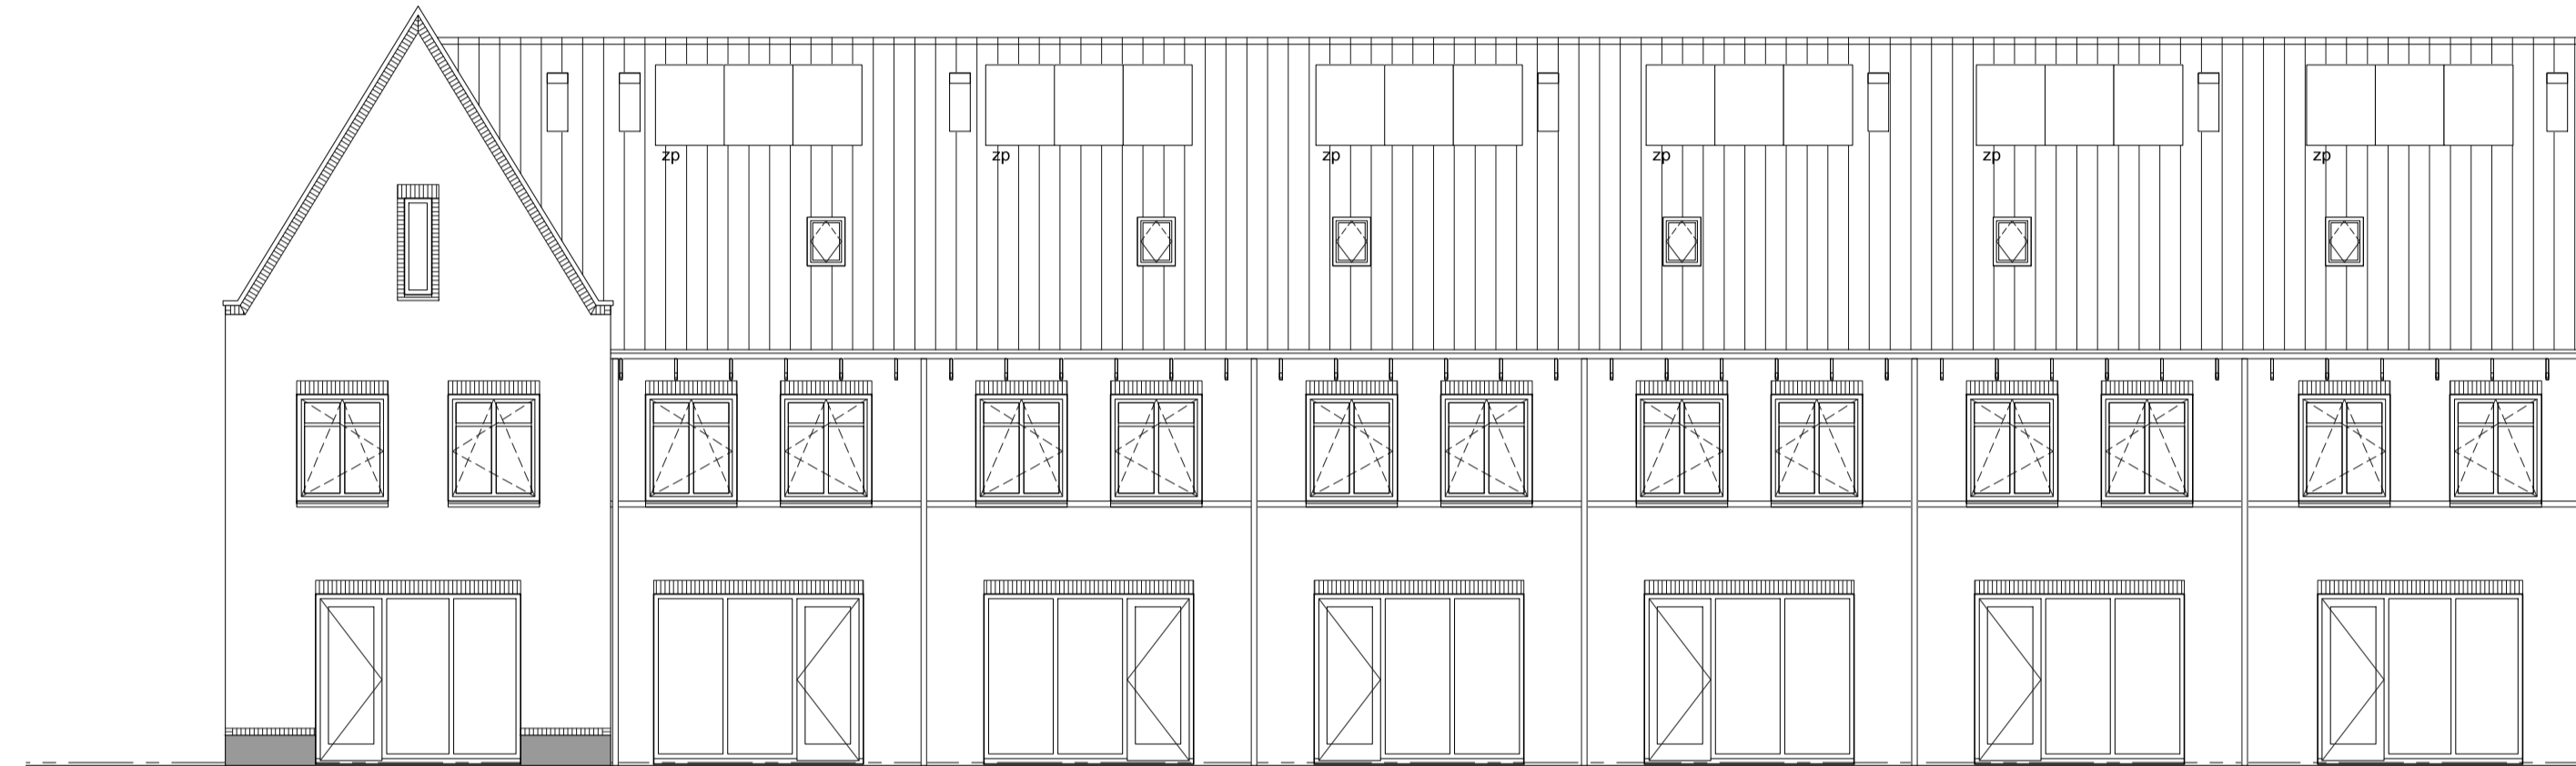

Achtergevel  
 type N BNR 126    type U-sp BNR 127    type U-sp BNR 128    type U BNR 129    type T BNR 130    type U BNR 131    type O BNR 132

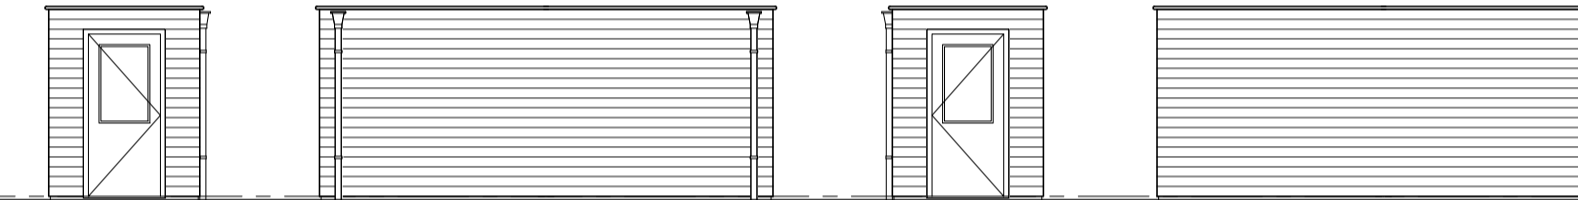


Zijgevel links    Tuinaanzicht    Zijgevel Rechts    Achtergevel

Dubbele berging bnr. 127 t.m. 132


Symbool	Omschrijving
☉	Plafondlichtpunt
⊗	Wandlichtpunt
⊕	Aansluitpunt centrale antenne bedraad
⊕	Aansluitpunt data bedraad
⊕	Aansluitpunt thermostaat bedraad
⊕	Aansluitpunt mechanische ventilatie bedraad
⊕	Loze leiding
⊕	Bel
⊕	Drukknop
⊕	Rookmelder
⊕	Schakelaar, 1-polig
⊕	Schakelaar, wissel-
⊕	Wandcontactdoos 1-voudig
⊕	Wandcontactdoos 2-voudig

### RENVOOI


	gevelstenen
	kalkzandsteen
	scheidingswand
zp	zonnepanelen
☉	hemelwaterafvoer
	elektrische radiator
	Verdeler vloerverwarming
	opstelplaats wasmachine
	opstelplaats wasdroger
	gevelkom met buitenkraan

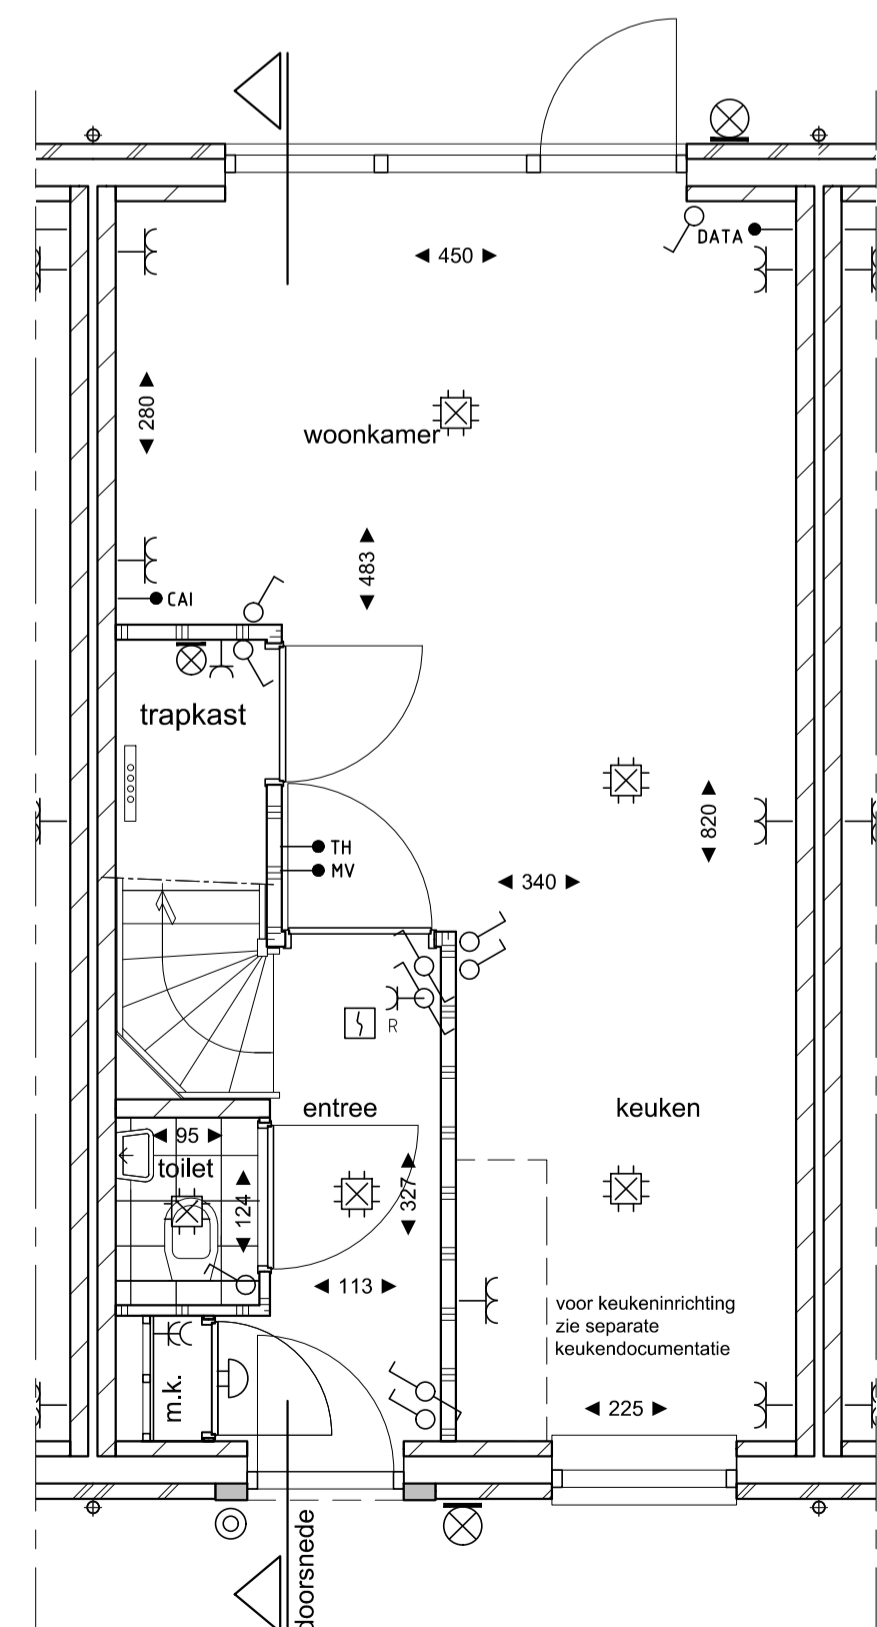


Begane grond  
 type U  
 BNR 129, 131

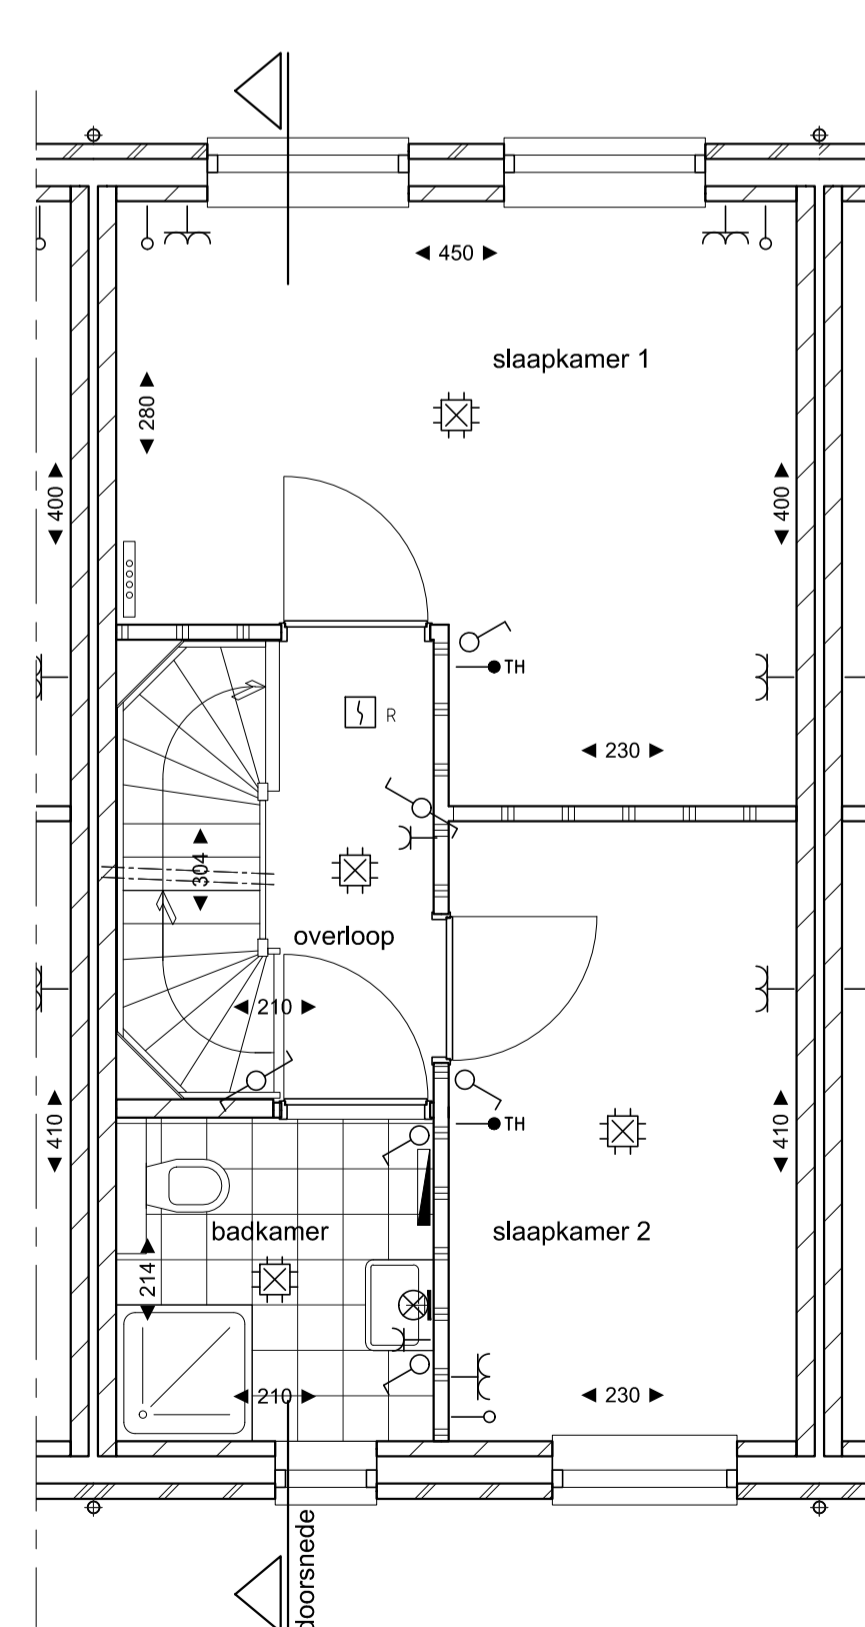


1e Verdieping  
 type U  
 BNR 129, 131

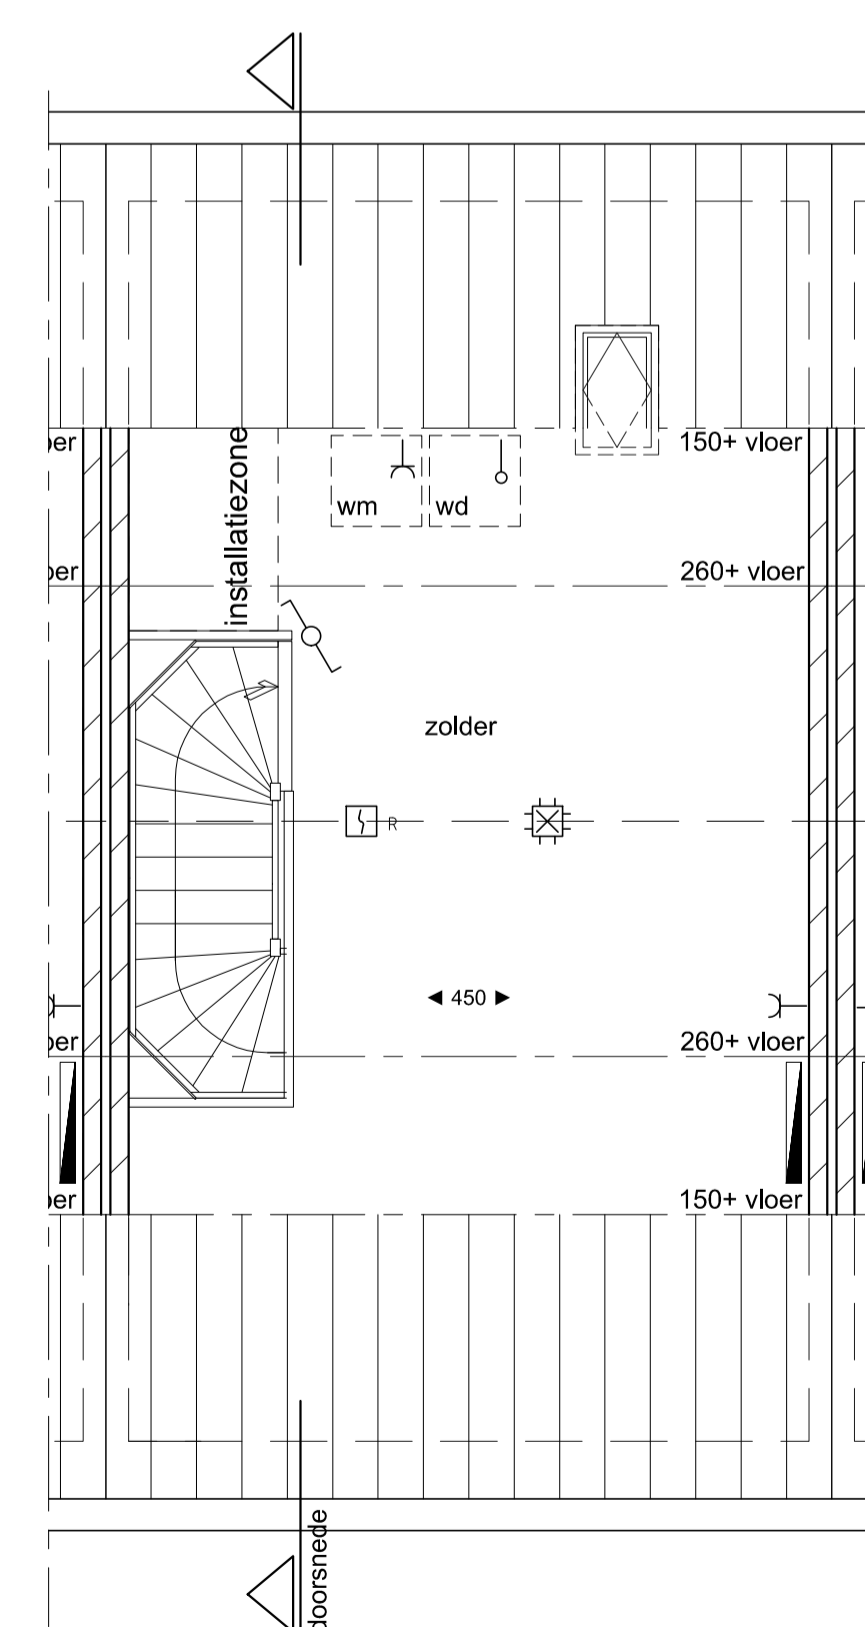

2e Verdieping  
 type U  
 BNR 129, 131

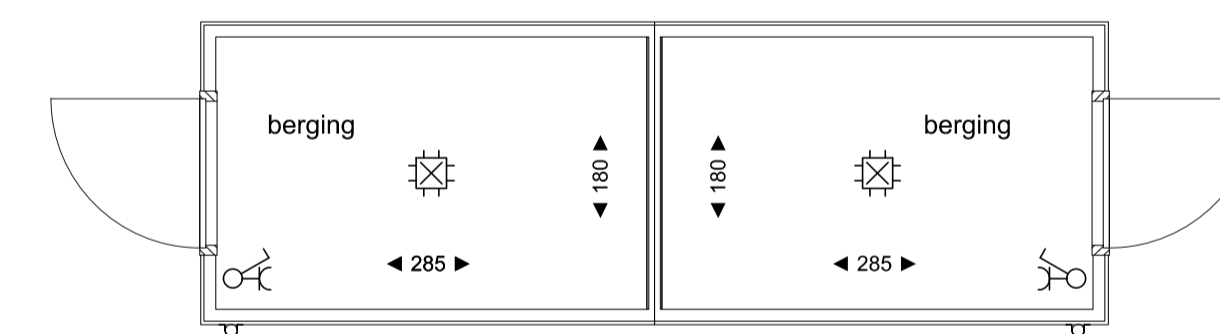

Berging  
 bnr. 128, 130, 132    bnr. 127, 129, 131

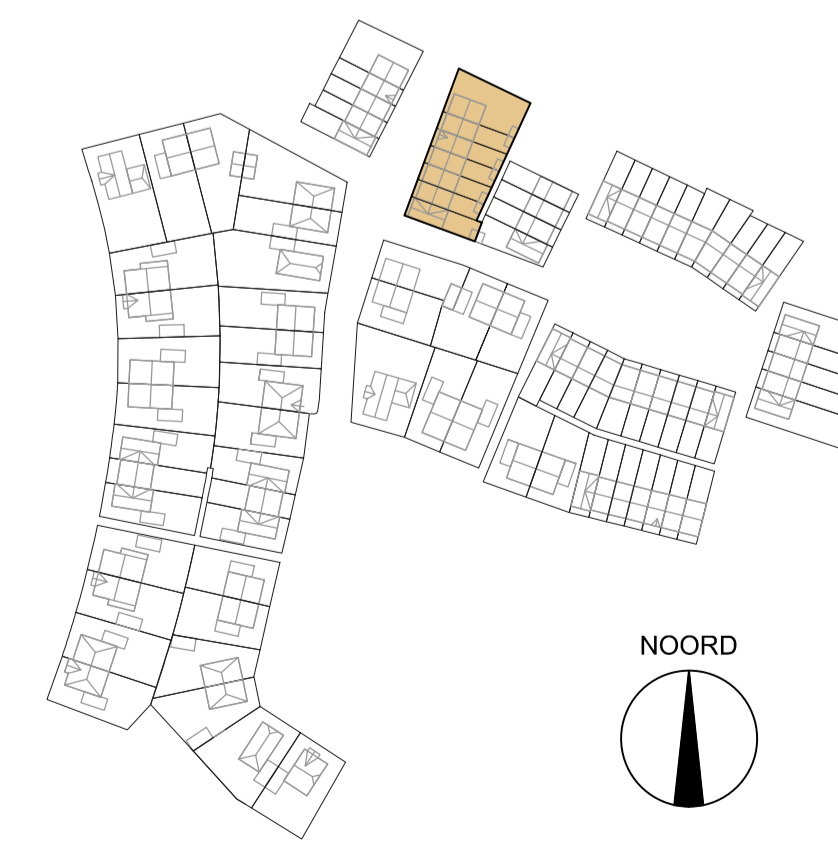

Fase: VERKOOPTEKENING  
 Onderwerp: Type U  
 bouwnummer 129, 131  
 Schaal: 1:50/1:100  
 Formaat: A1  
 Bladnummer: VK\_126-132\_04  
 Datum: 16-07-2018

Project:  
 Nuenen West - Bouwveld D  
 Nieuwbouw van 87 woningen

