

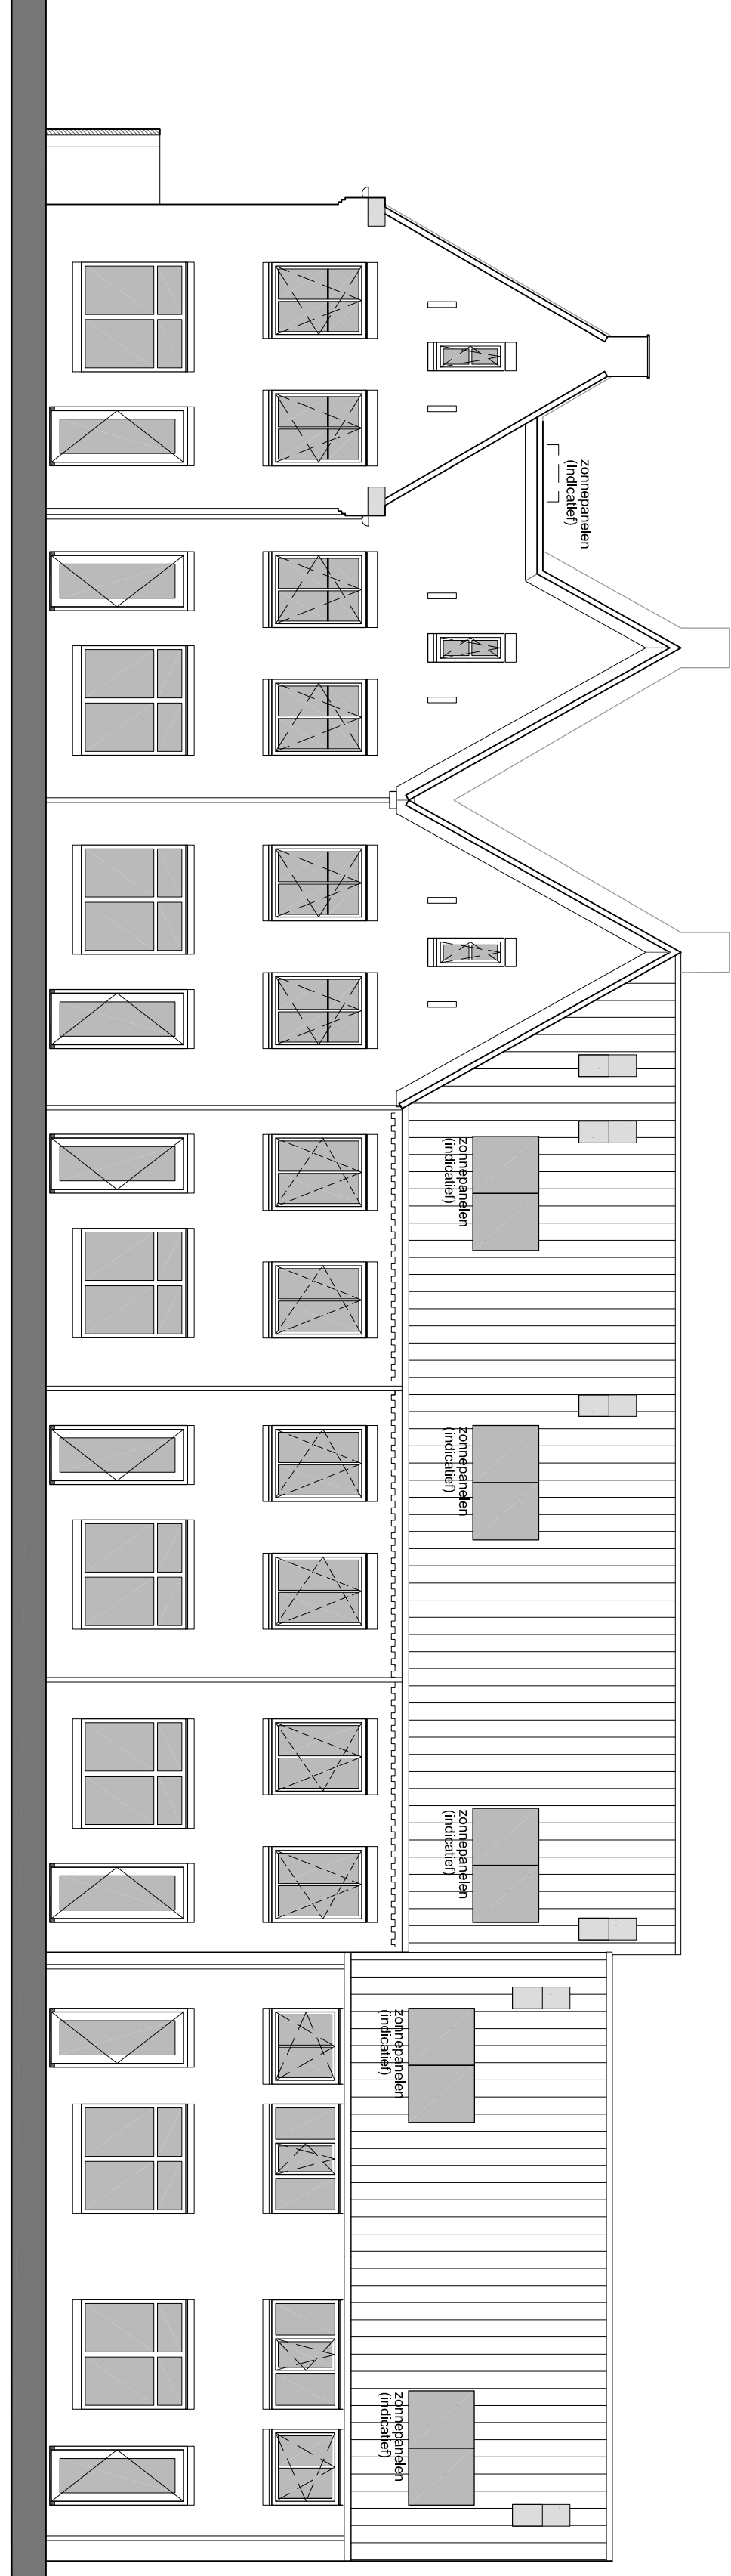


Voorgevel
 Type R-F-1 Kavel 1 Type R-F-2 Kavel 2 Type R-F-3 Kavel 3 Type R-F-4 Kavel 4 Type R-F-5 Kavel 5 Type R-F-6 Kavel 6 Type R-F-7 Kavel 7 Type R-F-8 Kavel 8


Rechter zijgevel kavel 8

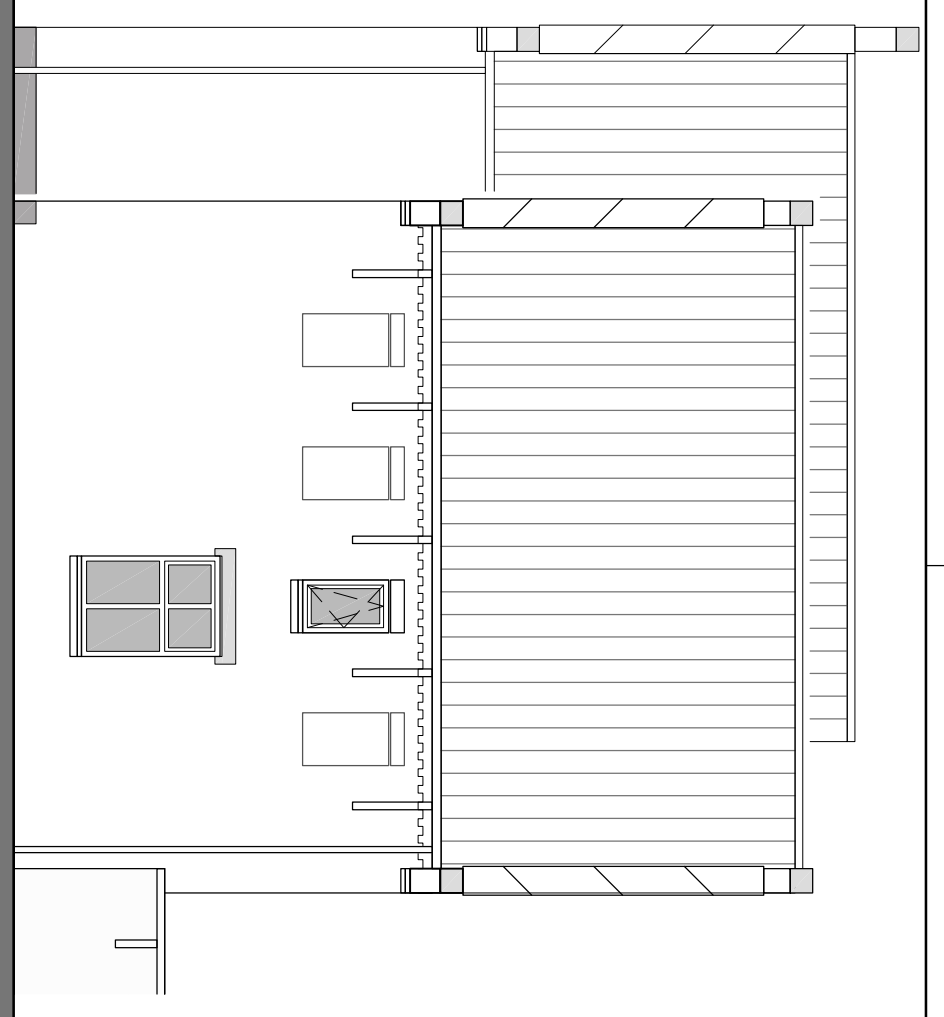


Achtergevel
 Type R-F-8 Kavel 8 Type R-F-7 Kavel 7 Type R-F-6 Kavel 6 Type R-F-5 Kavel 5 Type R-F-4 Kavel 4 Type R-F-3 Kavel 3 Type R-F-2 Kavel 2 Type R-F-1 Kavel 1

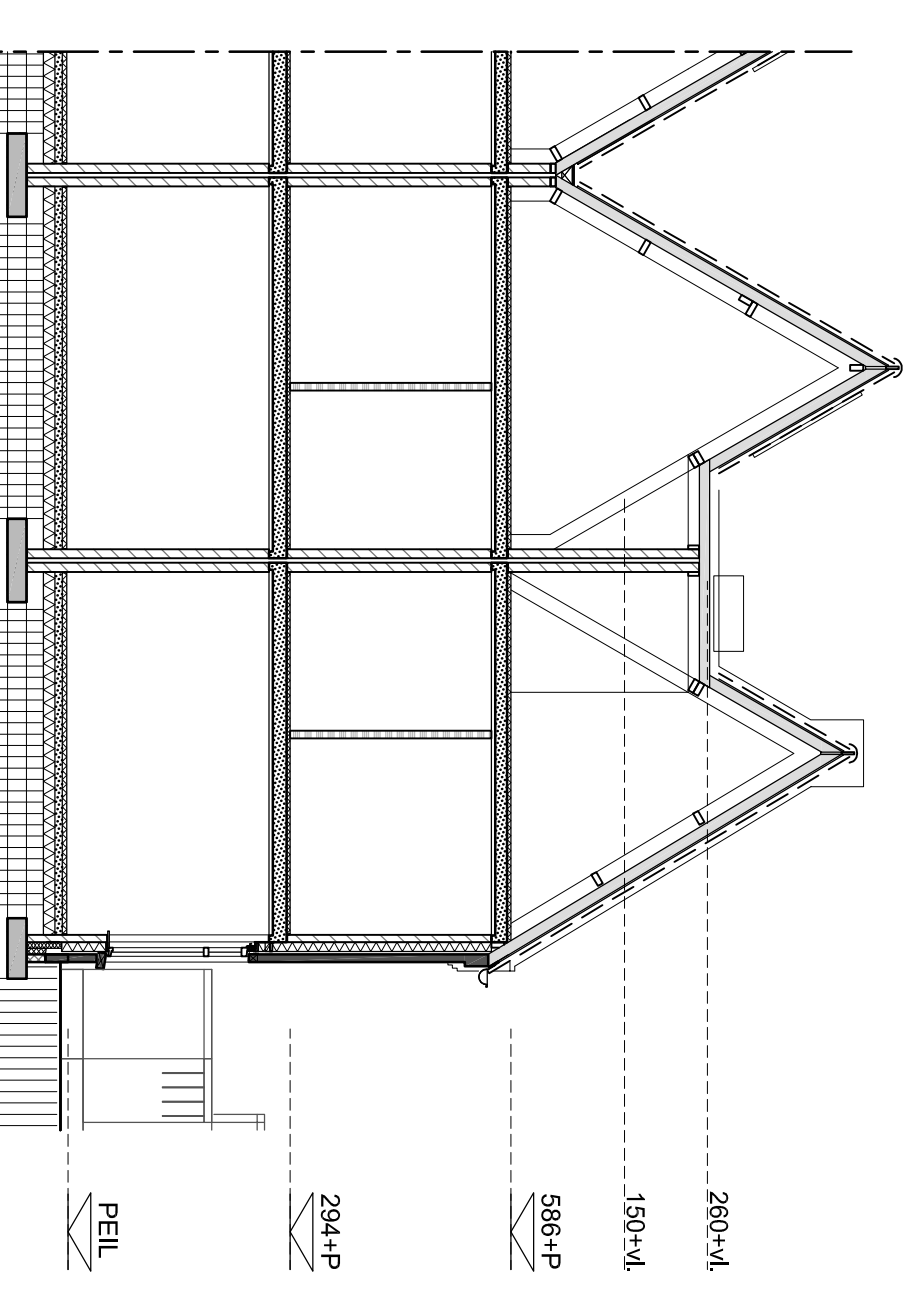


Doorsnede

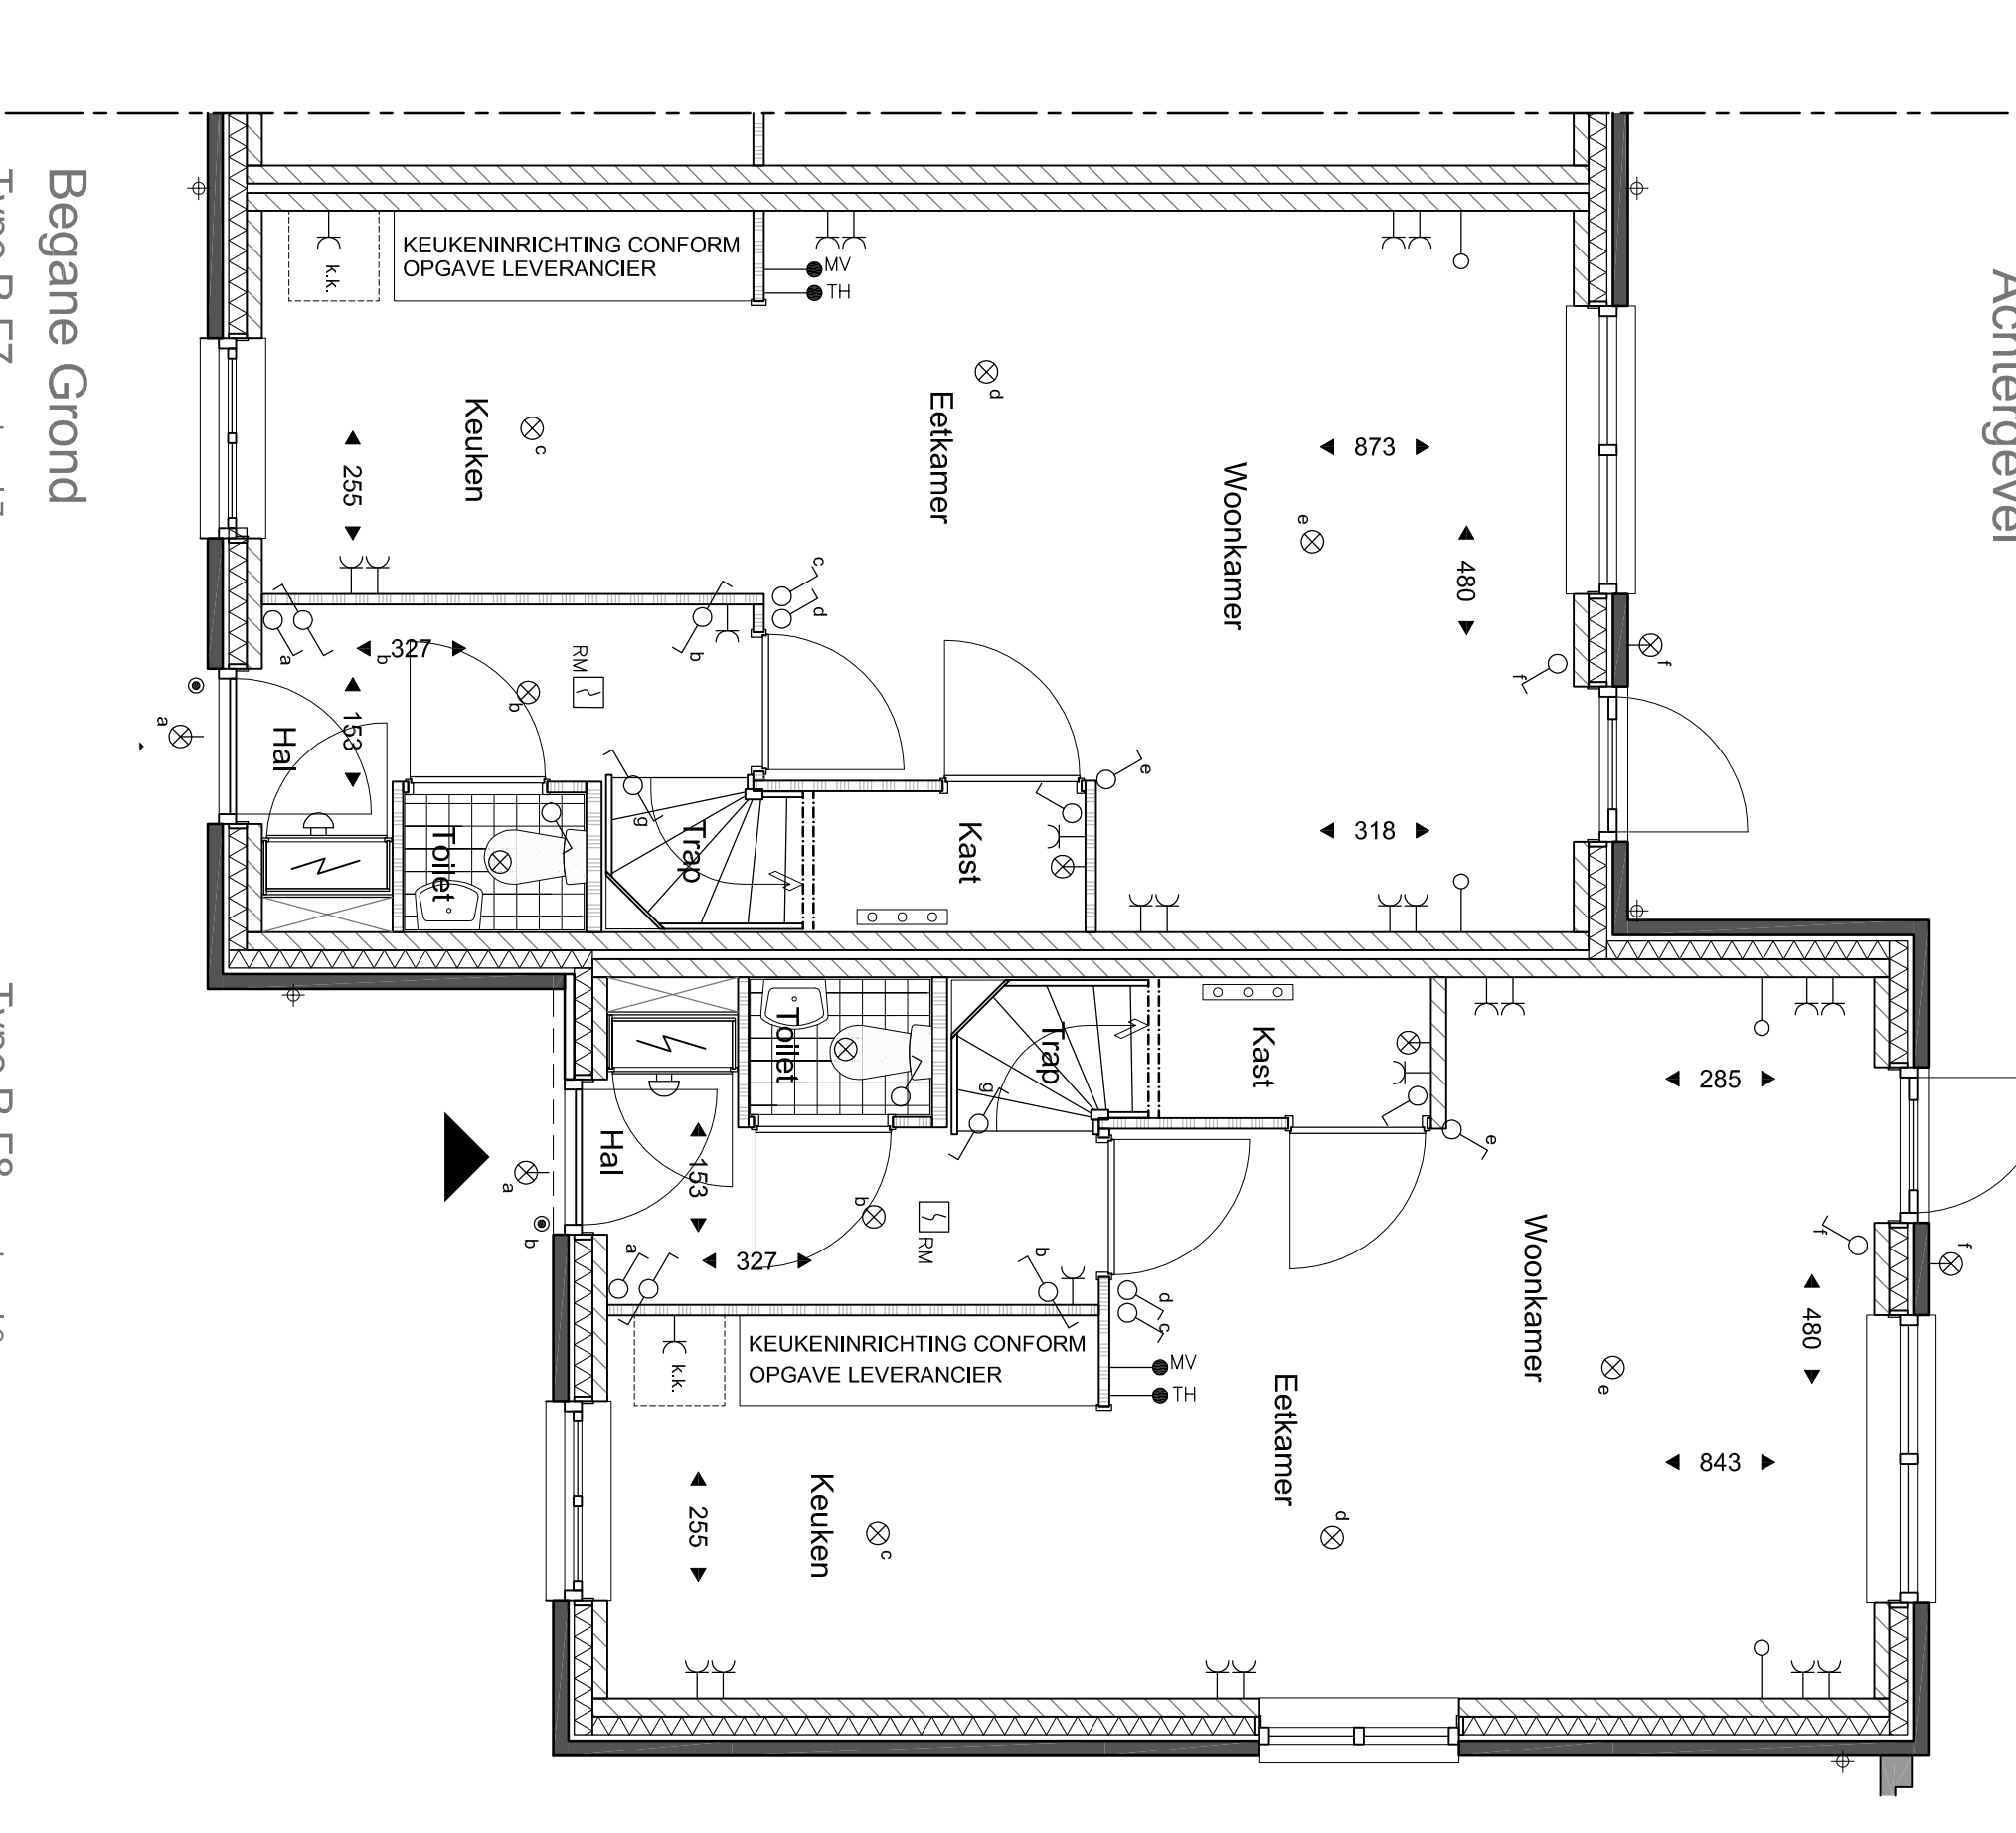

Begane Grond
 Type R-F-7 Kavel 7 Type R-F-8 Kavel 8

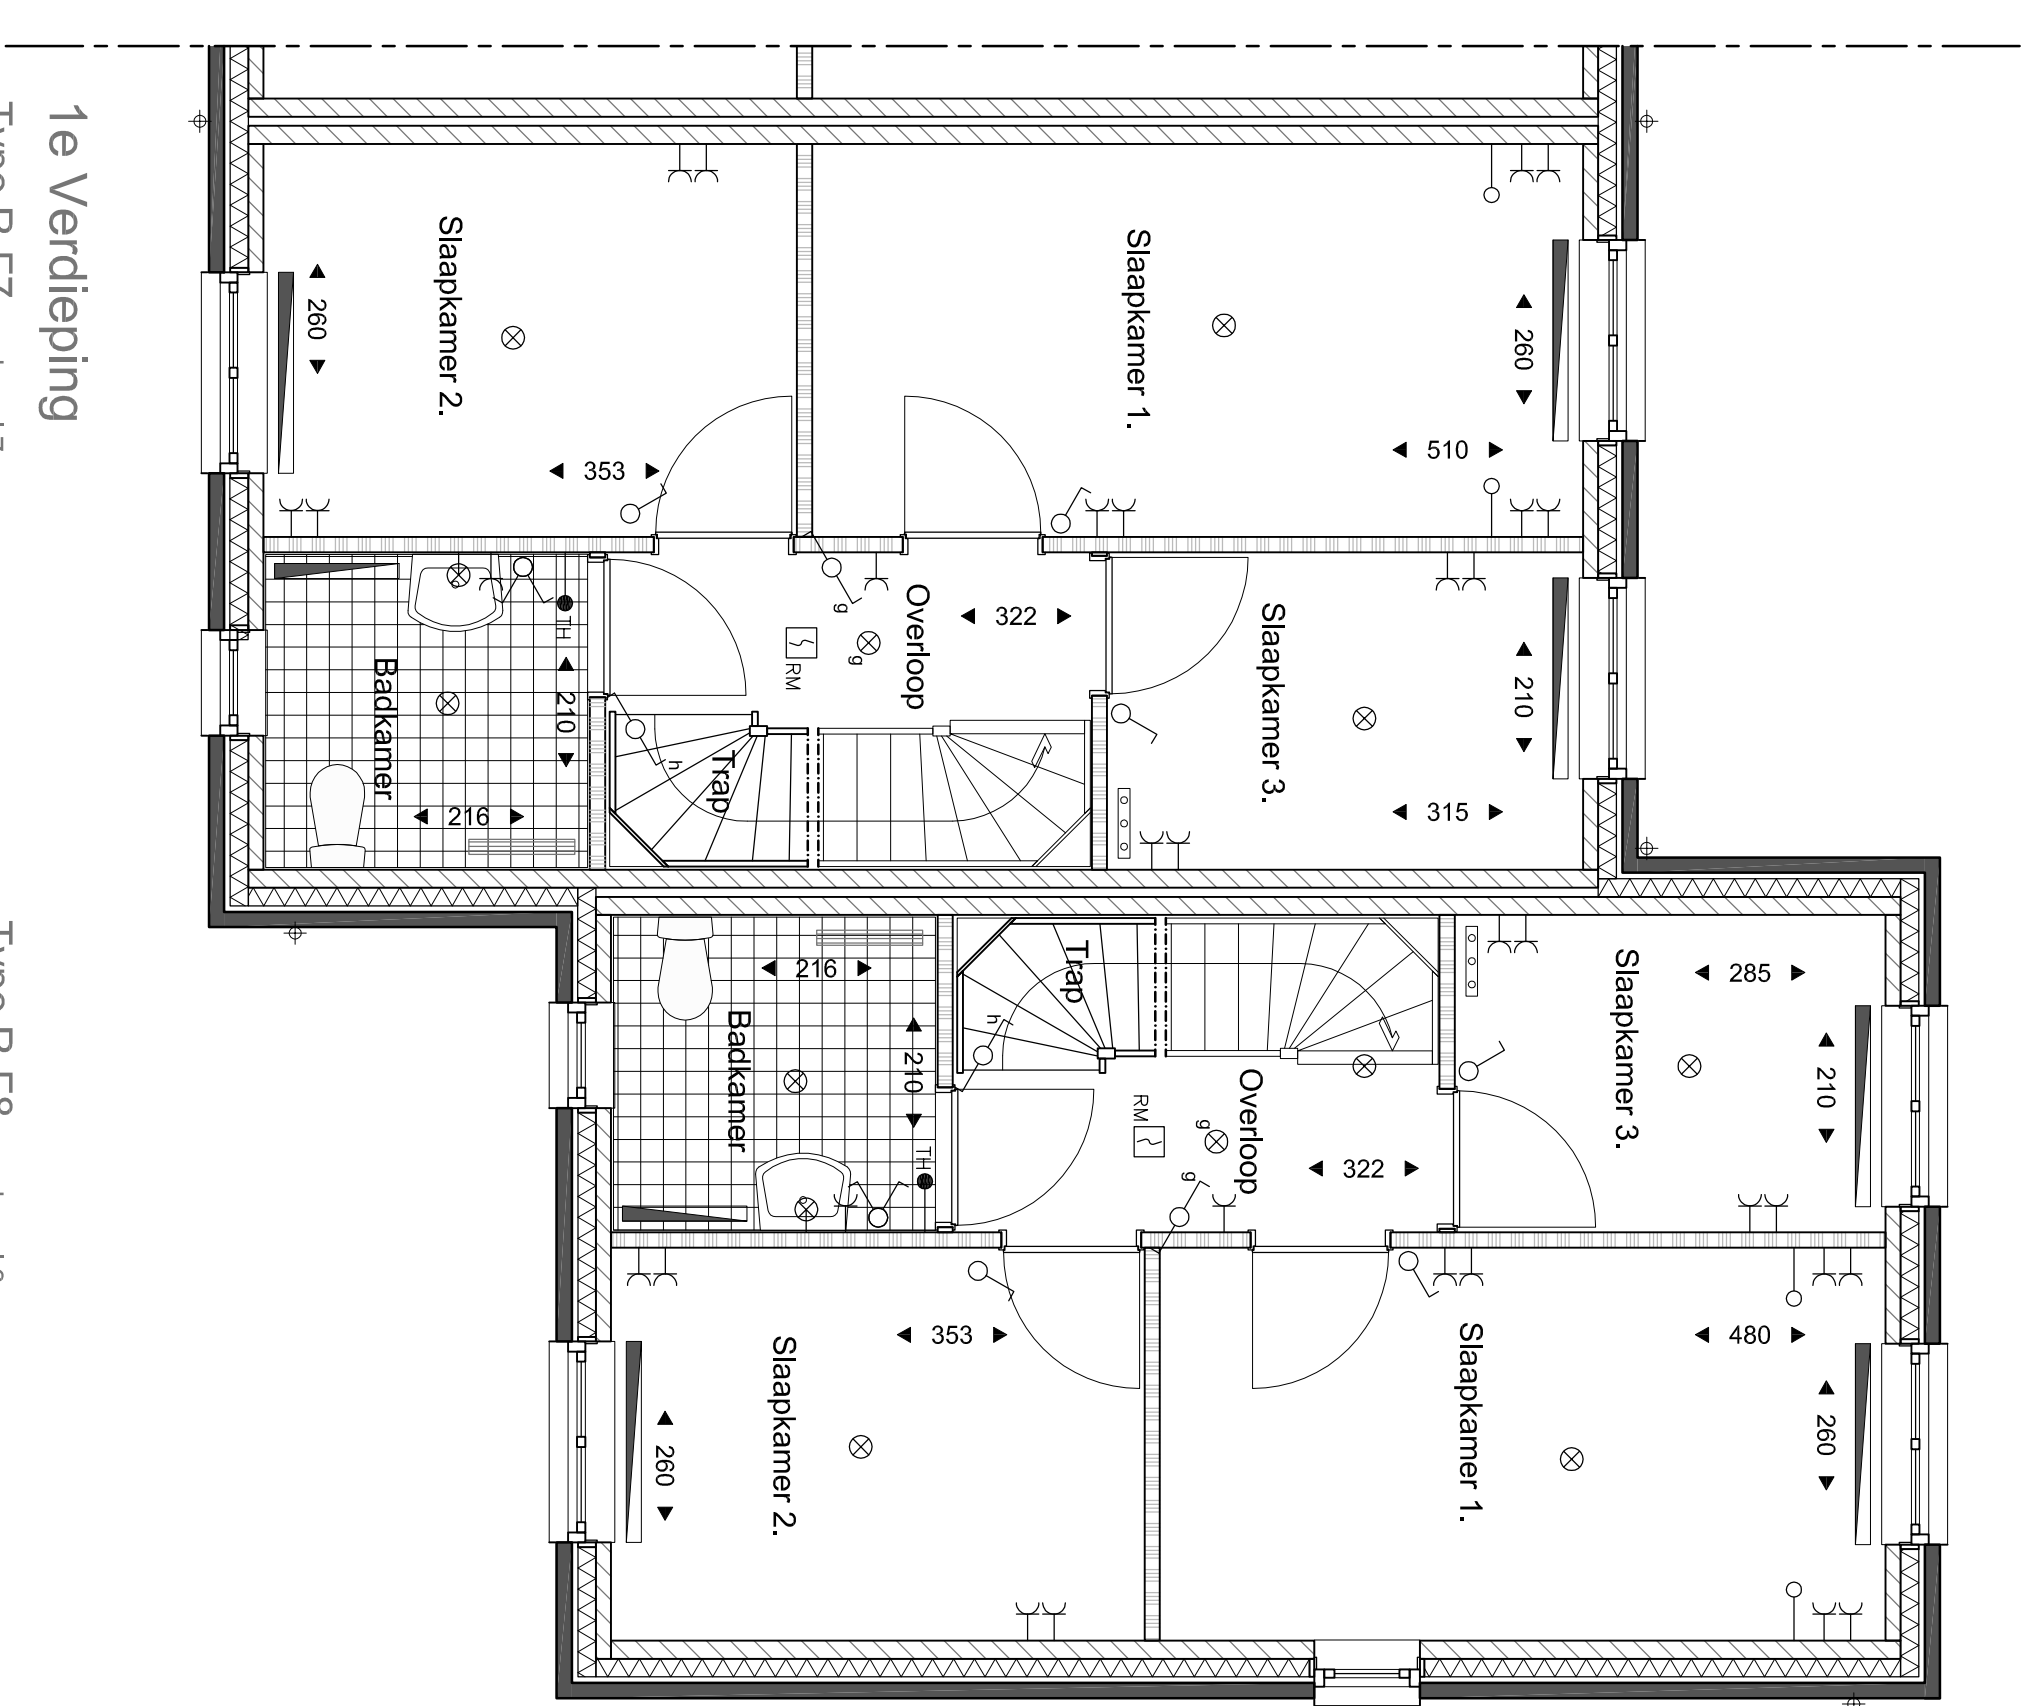


1e Verdieping
 Type R-F-7 Kavel 7 Type R-F-8 Kavel 8

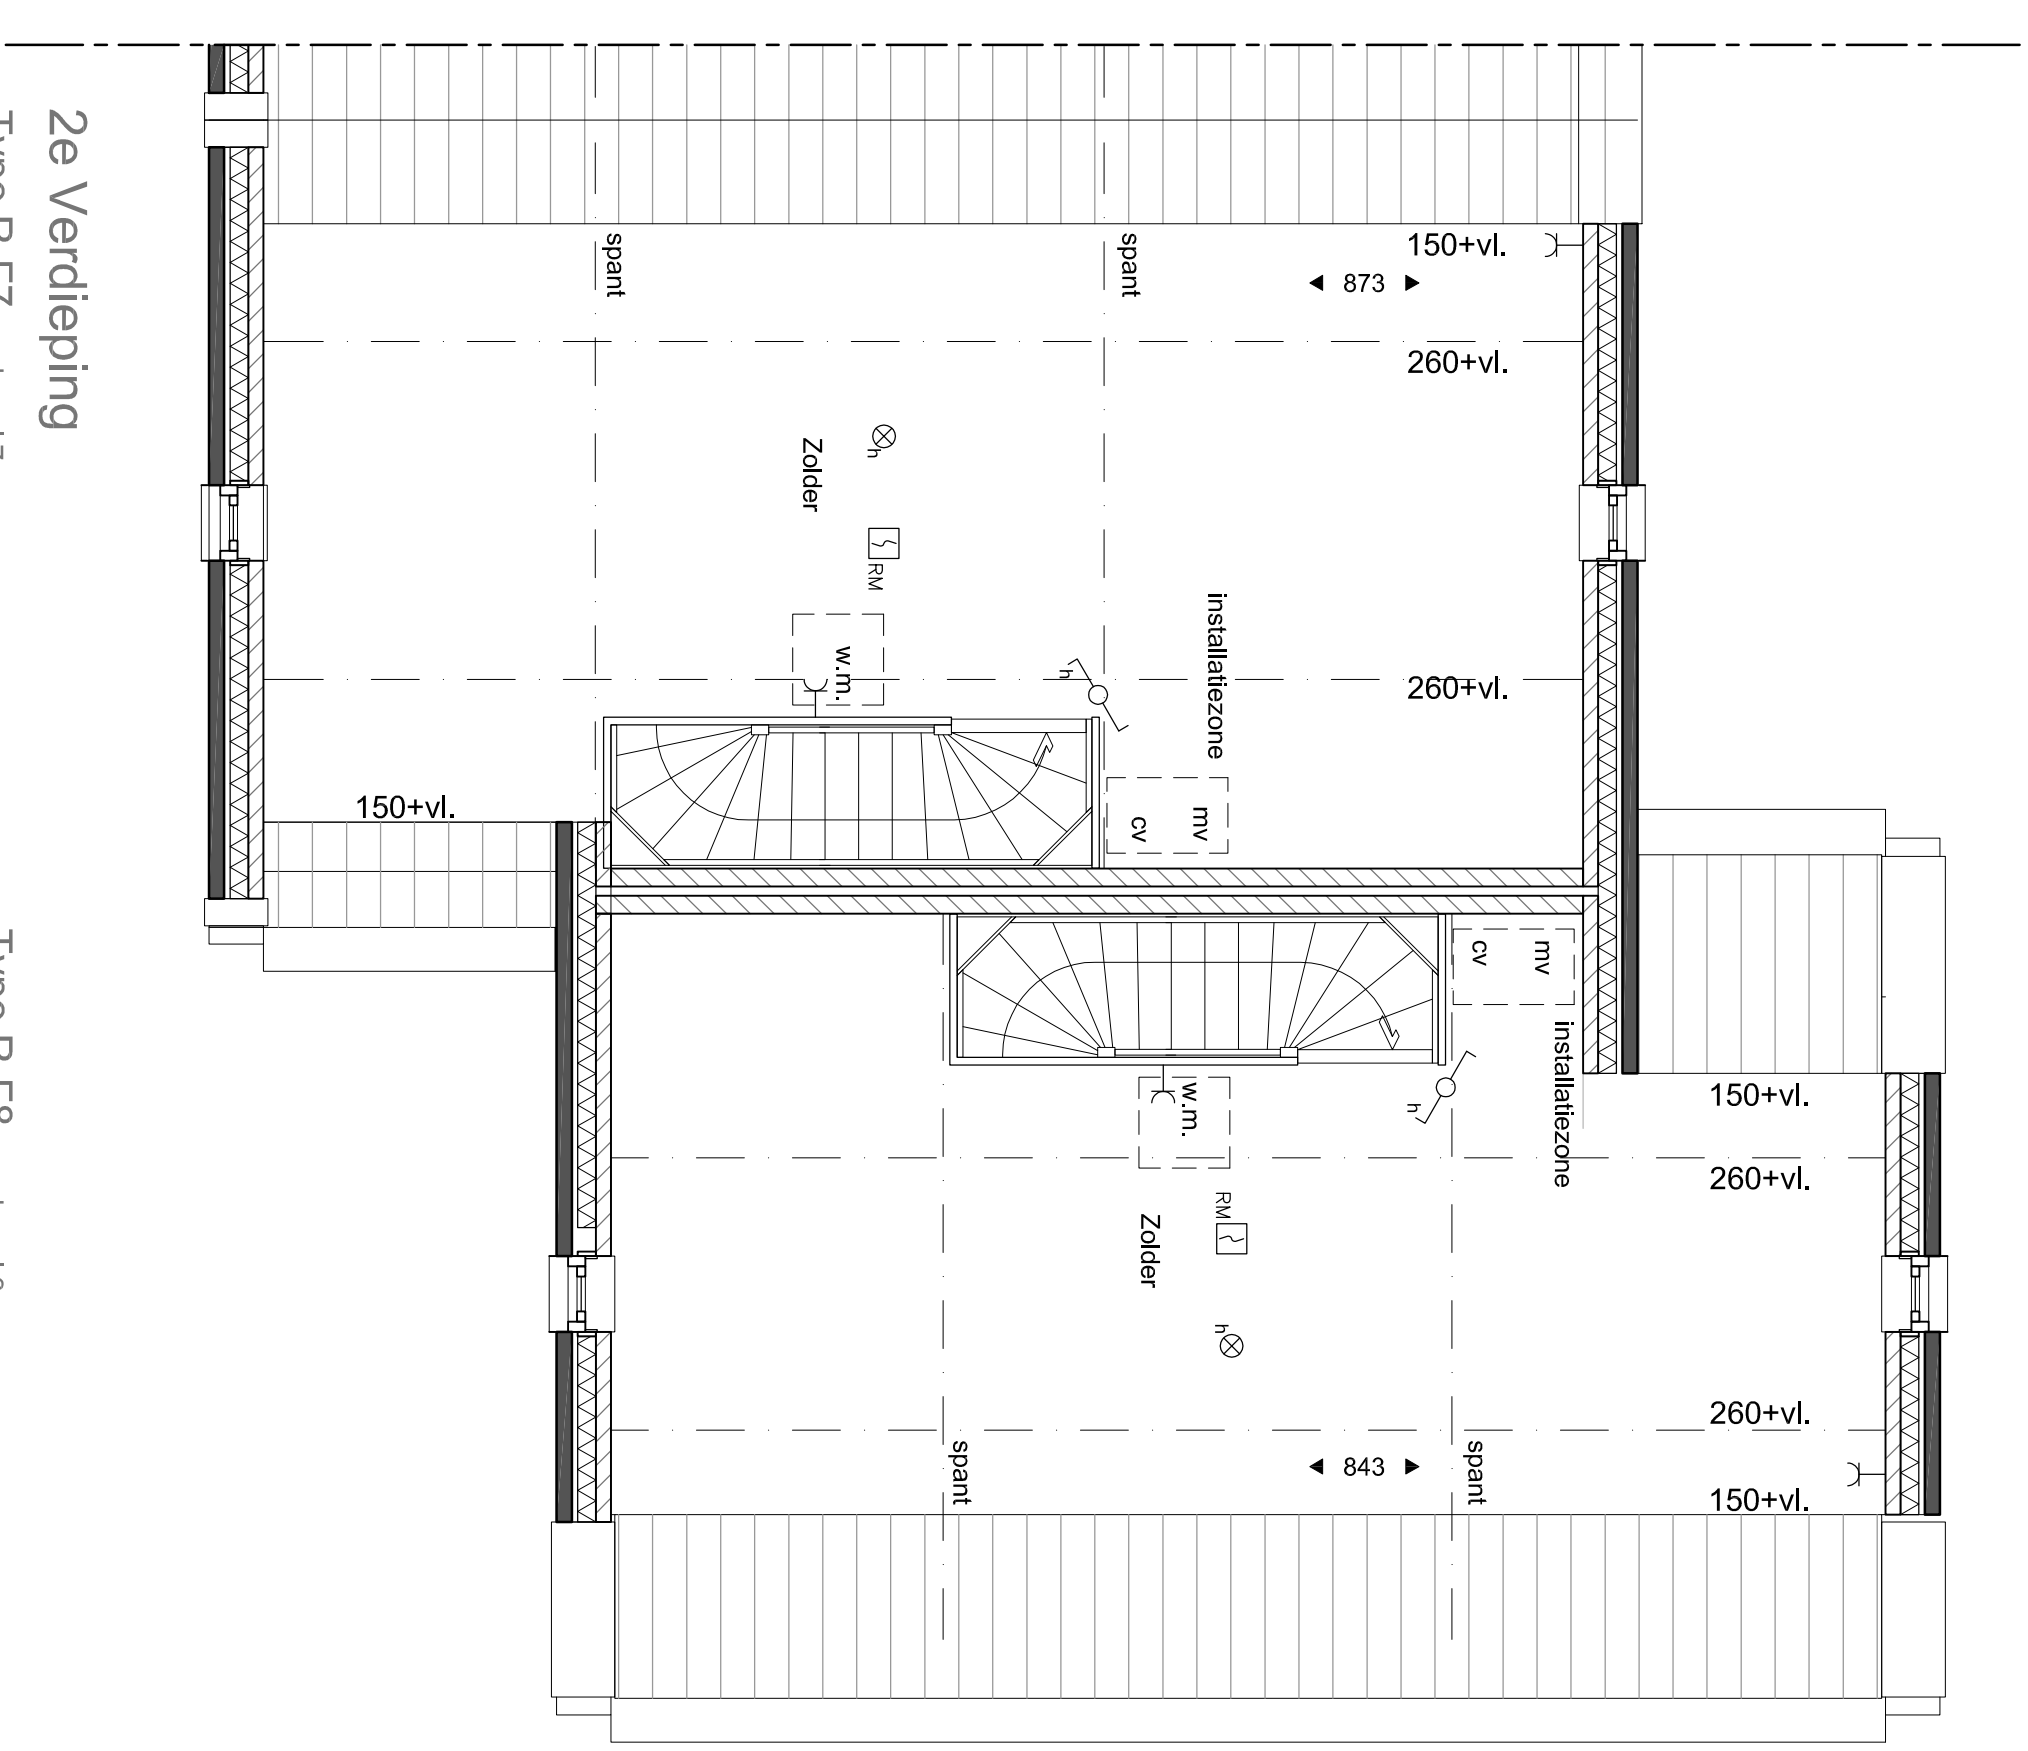

2e Verdieping
 Type R-F-7 Kavel 7 Type R-F-8 Kavel 8

- RENVOL:**
- metselwerk baksteen
 - kalkzandsteen
 - lichte schakelgrond
 - kamerschicht
 - hamekankerover 0 80
 - radiator
 - opstelpaats wasmachine
 - opstelpaats wasdroger
 - verduidelijk opstelruimte techniek
 - vloerwandenigels
 - enkele contactdoos
 - dubbele contactdoos
 - enkelzijdige schakelaar
 - tweezijdige schakelaar
 - thermosif
 - aansluitpunt beend
 - aansluitpunt loze leiding
 - bediening mechanische ventilatie
 - rookmelder
 - schakel
 - bedrader
 - platendichtpunt
 - wanddichtpunt

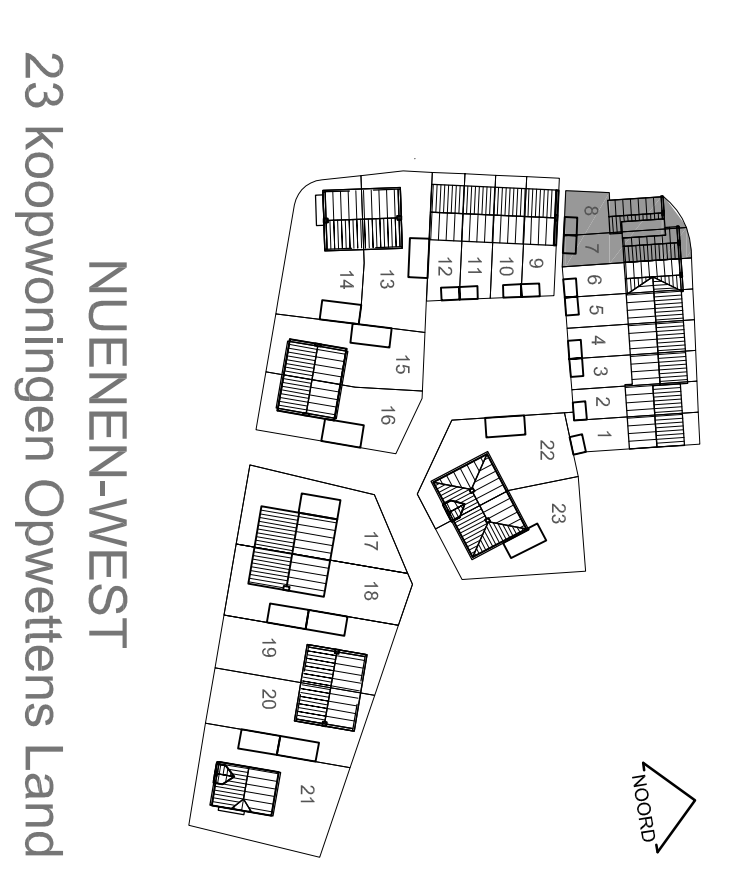

NUENEN-WEST
 23 koopwoningen Opwettens Land
 Type R-F-7 en R-F-8
 Kavelnummer 7 en 8

SCHAAL
 1:50/1:100
 DATUM
 23-06-2016
 tekening
 VK-R-F-7-R-F-8