


berging

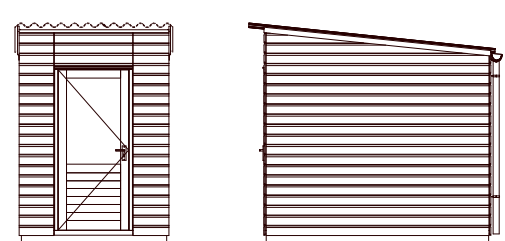


voor- en zijaanzicht  
1 : 100


perceelsgrens  
Voor lichte situatie kalkzandsteen, witte kozelbomen, erfvloerplaten, achterste en gronvoorzettingen, zie contractstuk "juridische aansluiting"




voorgevel  
1 : 100

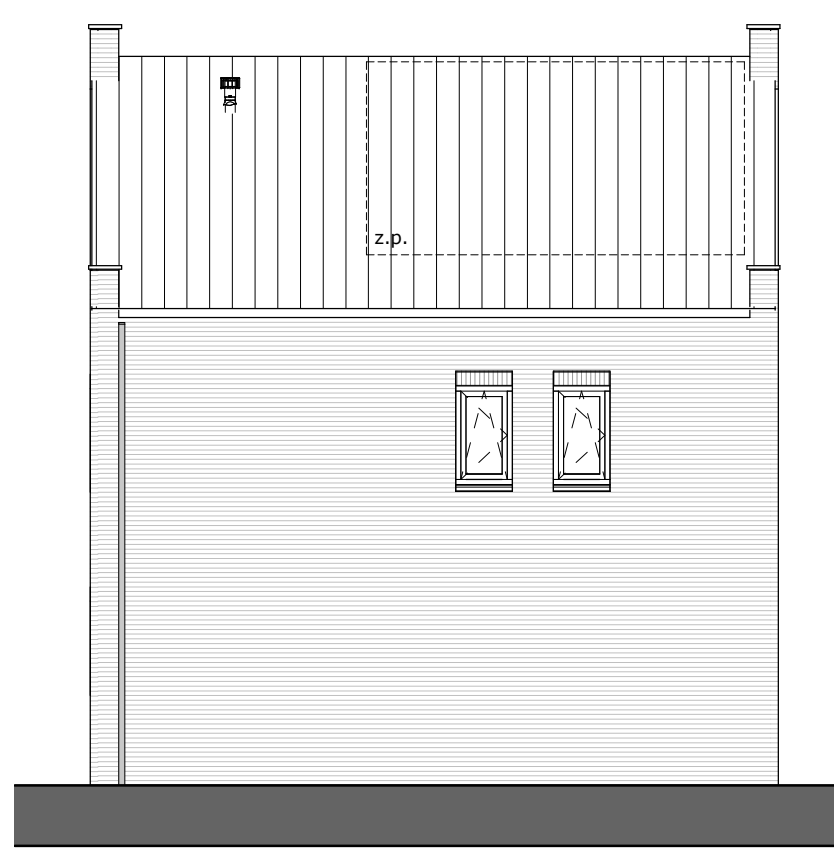


rechtergevel  
1 : 100

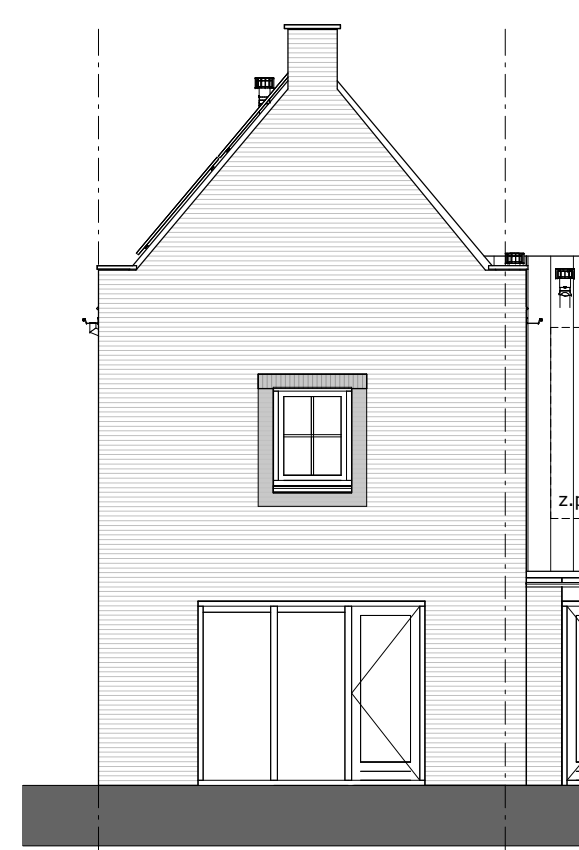


achtergevel  
1 : 100

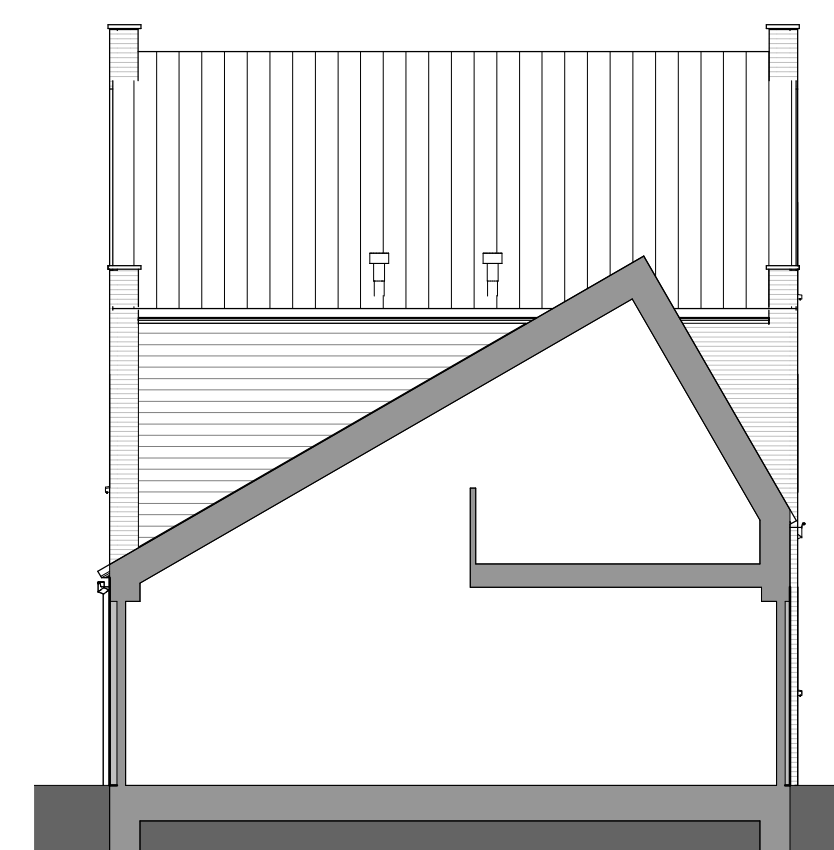


linkergevel  
1 : 100

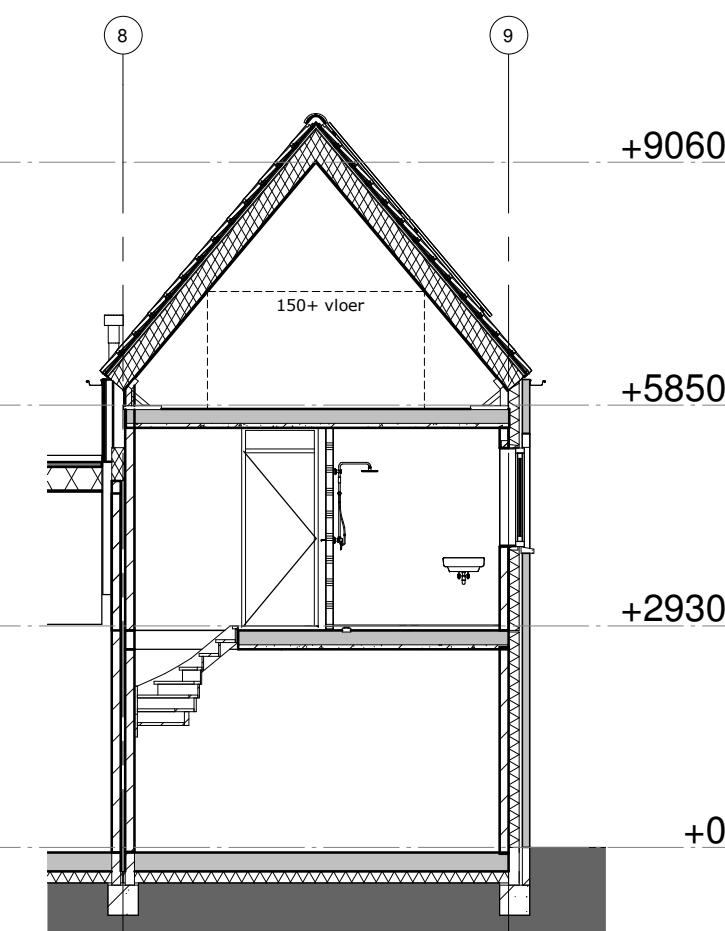

doorsnede  
1 : 100

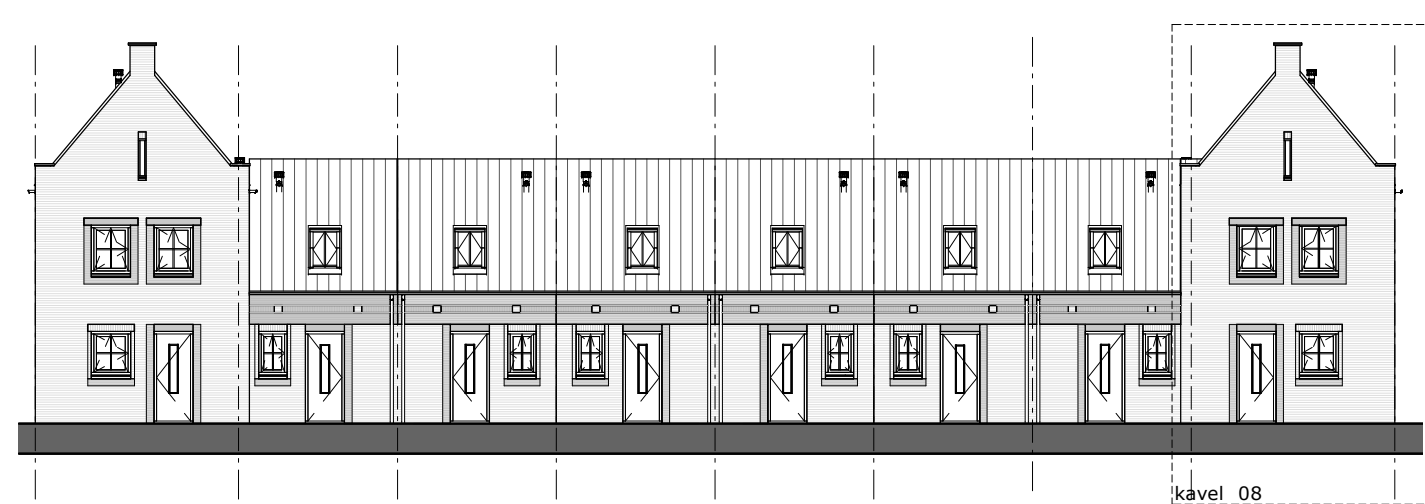


voorgevel

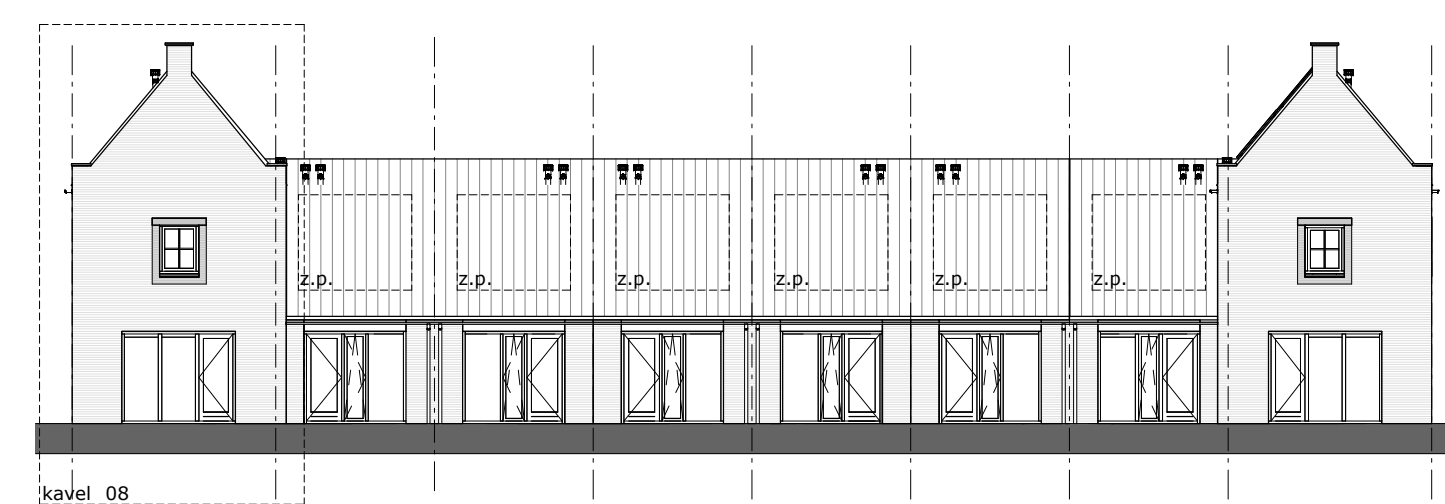


achtergevel

RENVOOI:


- metselwerk baksteen
- kalkzandsteen
- metal stud
- niet dragende tussenwand
- hermelwaterafvoer
- elektrische radiator
- opstelplaats wasmachine
- opstelplaats wasdroger
- opstelplaats zonnepanelen
- opstelruimte techniek
- rookmelder
- circa maatvoering (in cm.)
- schel
- enkele contactdoos
- dubbele contactdoos
- enkelpolige schakelaar
- wisselschakelaar
- loze leiding naar meterkast
- data aansluiting
- WLAN accesspoint
- bedrukker
- plafondlichtpunt
- wandlichtpunt
- krijtstreepgebied

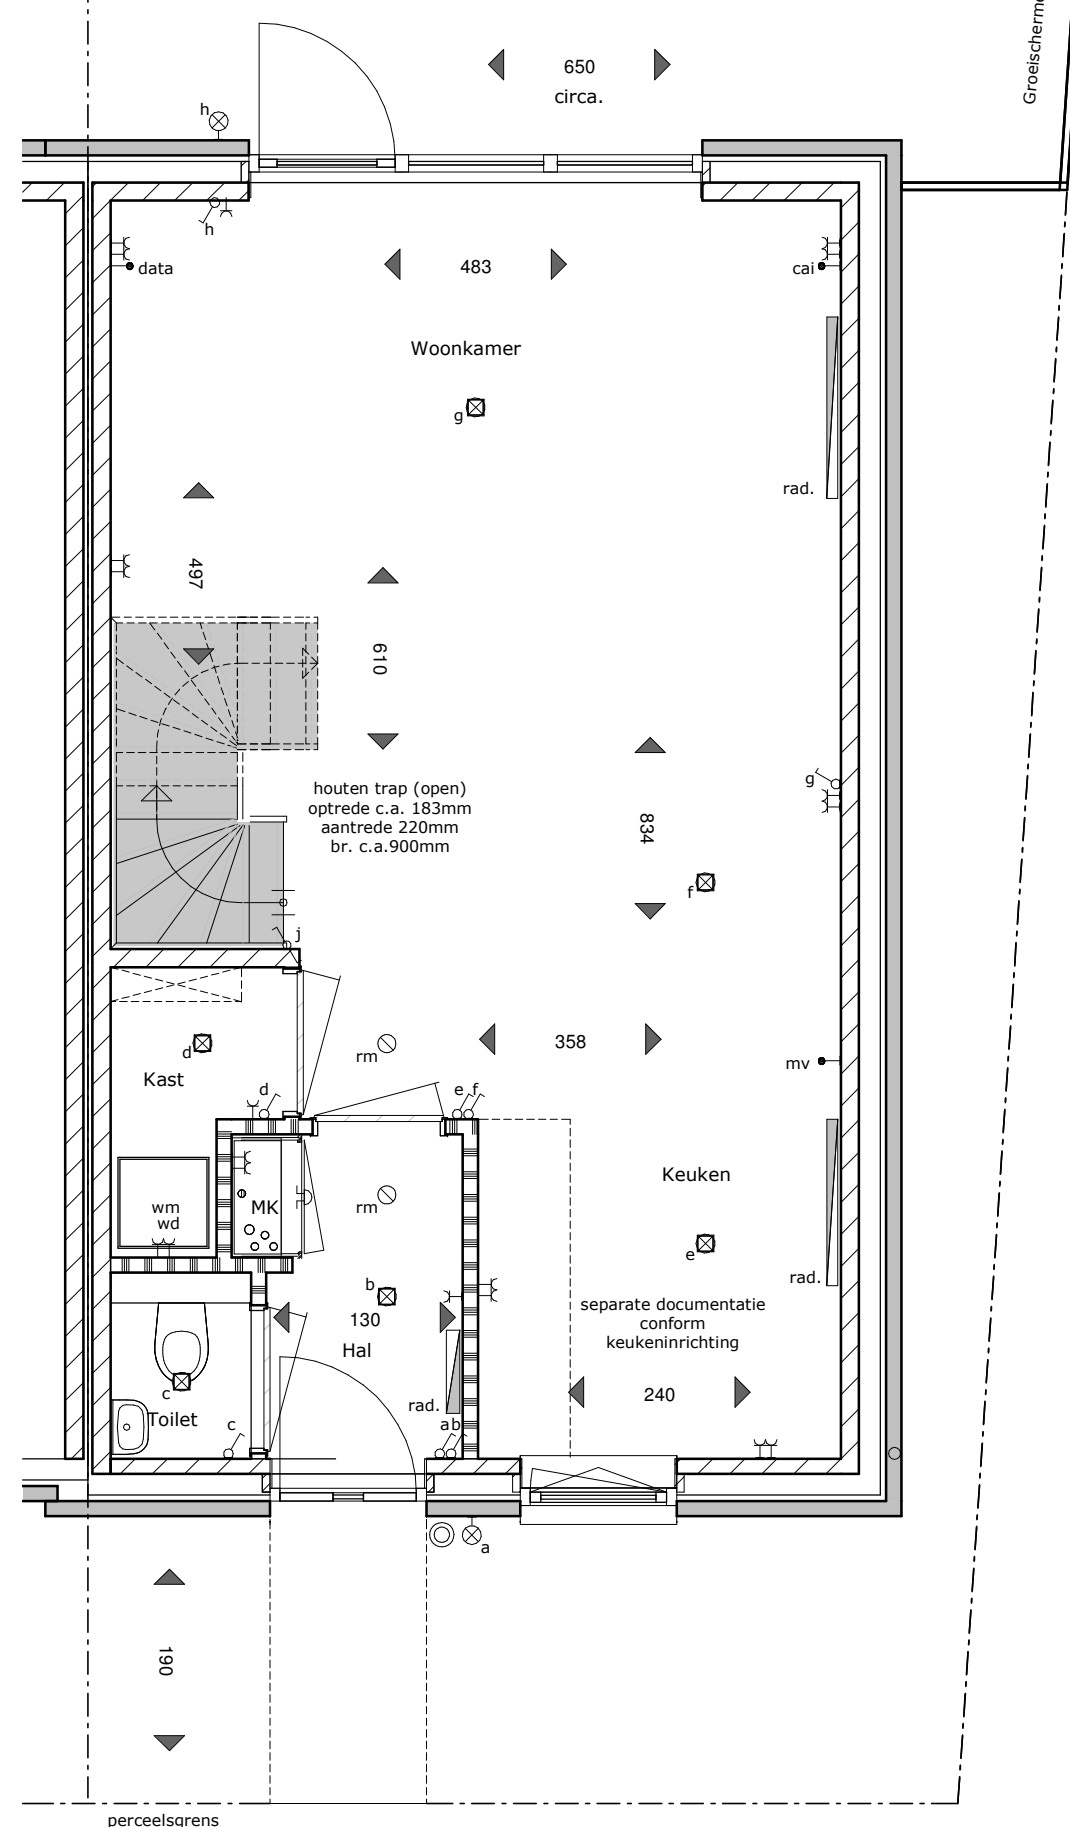

begane grond  
1 : 50

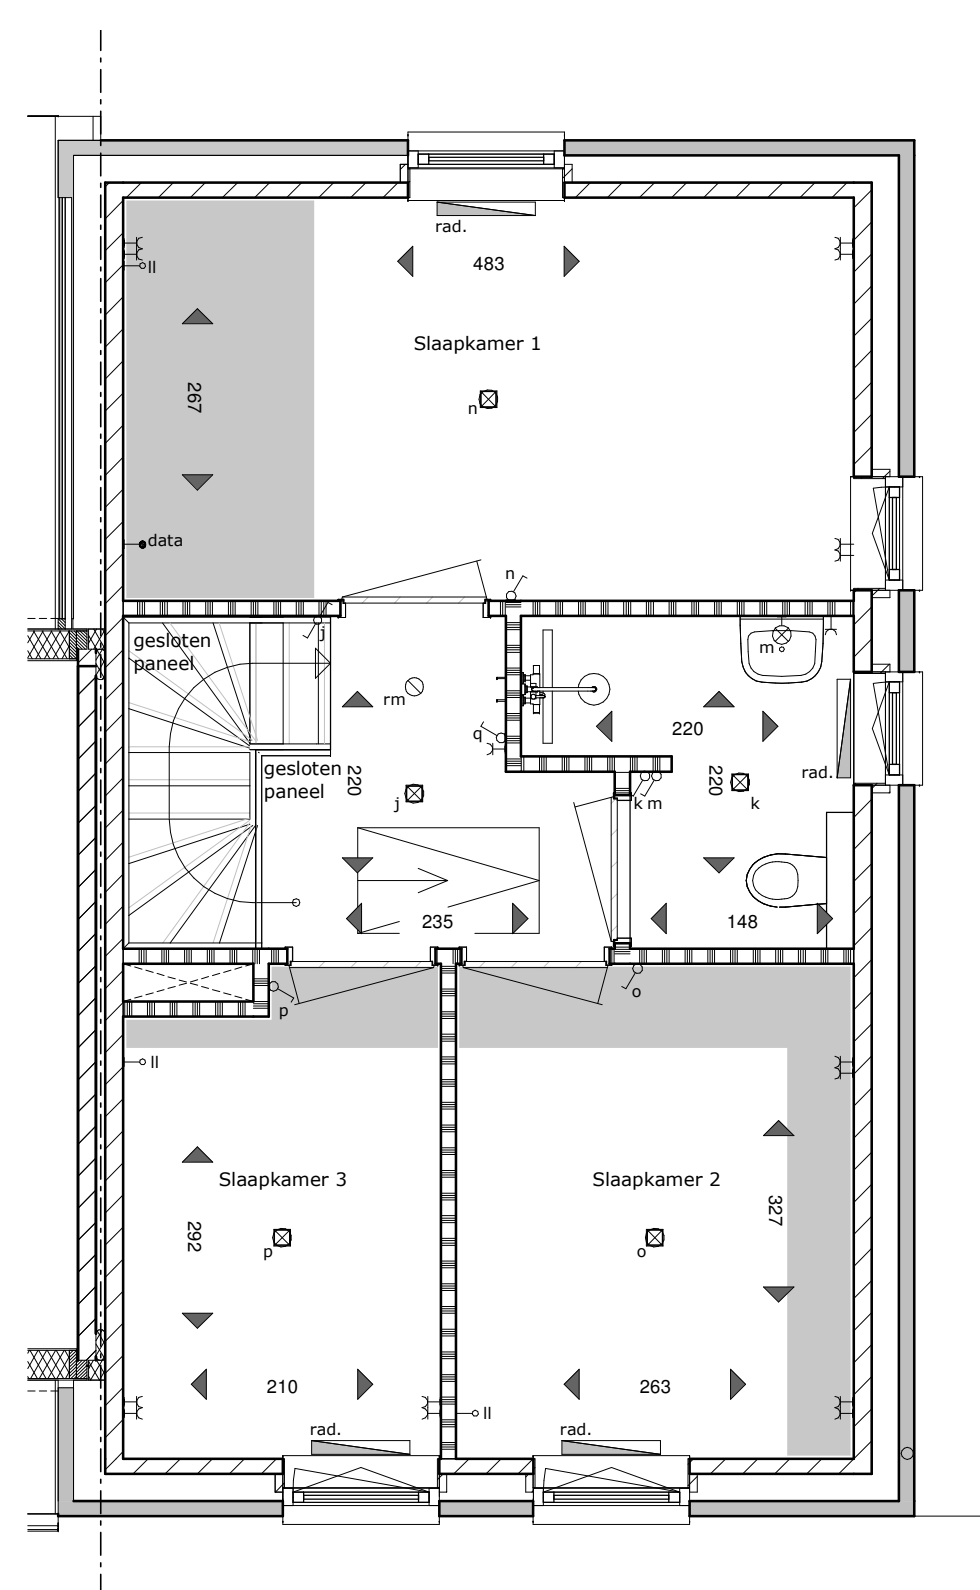

eerste verdieping  
1 : 50

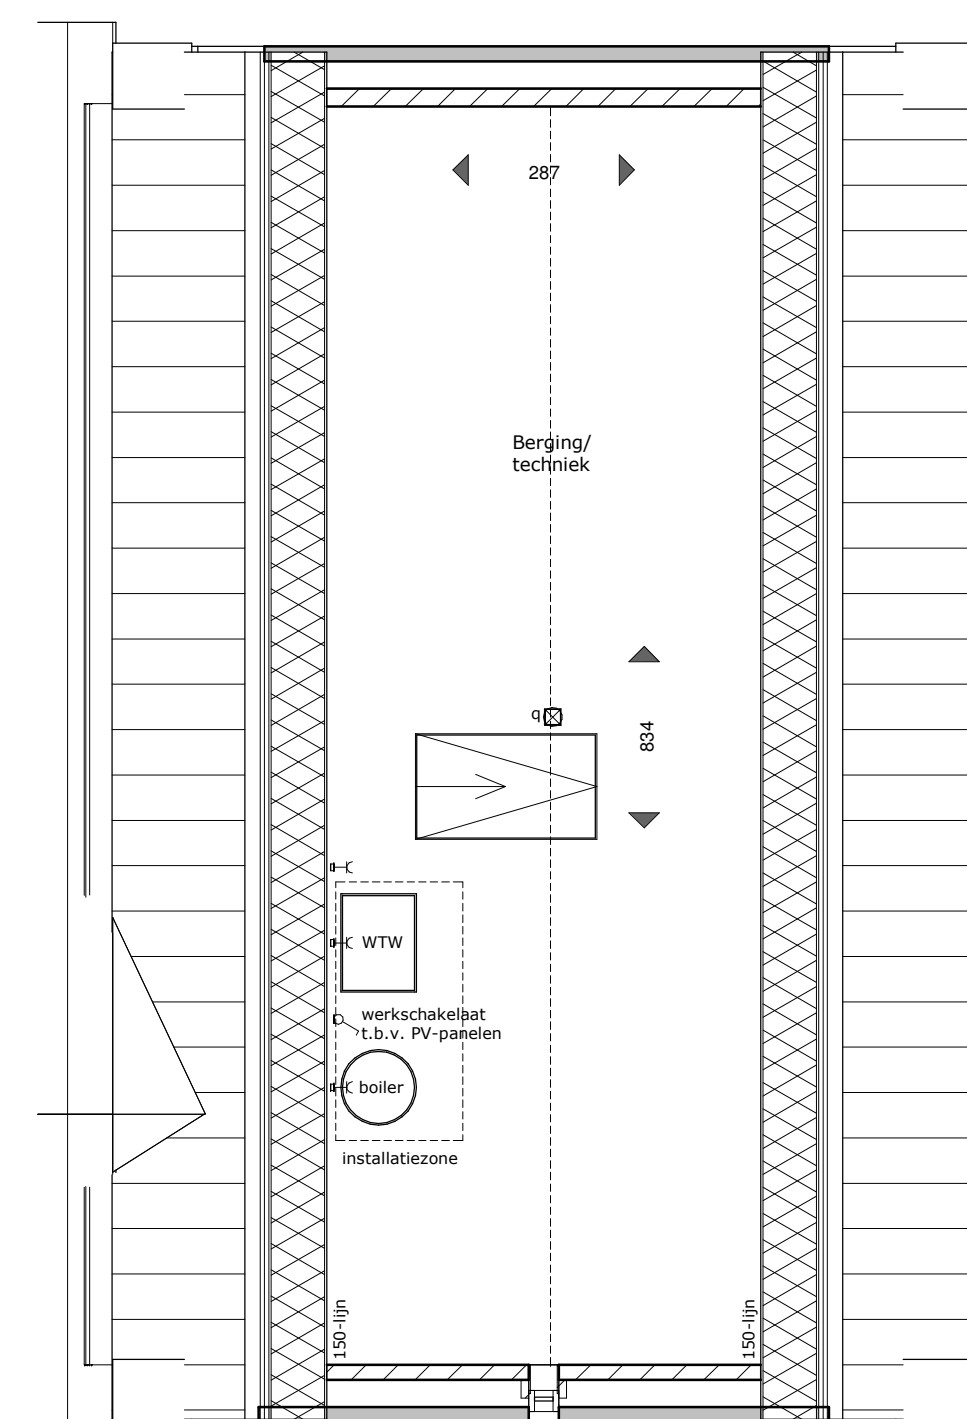

tweede verdieping  
1 : 50

NUENEN-WEST  
Woningen Bouwveld D



TYPE D  
Kavel 08

DATUM:  
15-01-2021  
tekening  
VK - B08

