



Voorgevel

Recher zijgevel


Achtergevel

Linker zijgevel


Doorsnede A-A

RENVOOI:


| | | | |
|--|---|--|---------------------------------------|
| | metselwerk baksteen | | enkele contactdoos |
| | kalkzandsteen | | dubbele contactdoos |
| | lichte schiedingswand | | enkeelpolige schakelaar |
| | hemelwaterafvoer | | wisselschakelaar |
| | elektrische radiator | | loze leiding naar meterkast |
| | opstelplaats wasmachine | | thermostaat |
| | opstelplaats wasdroger | | naregeling vloerverwarming |
| | opstelplaats verdelers vloerverwarming | | bediening mechanische ventilatie (Rf) |
| | opstelplaats zonnepanelen (dakvlak) | | cal aansluiting |
| | opstehruimte techniek | | data aansluiting |
| | buterkraan | | omvormer pv panelen |
| | rookmelder | | schel |
| | installatie tb.v. warmtepomp | | belcrukker |
| | ventilatie-unit | | plafondlichtpunt |
| | krijtstreepgebied | | wandlichtpunt |
| | deurkozijn met verzwaarde deur en zonder bovenlicht | | |

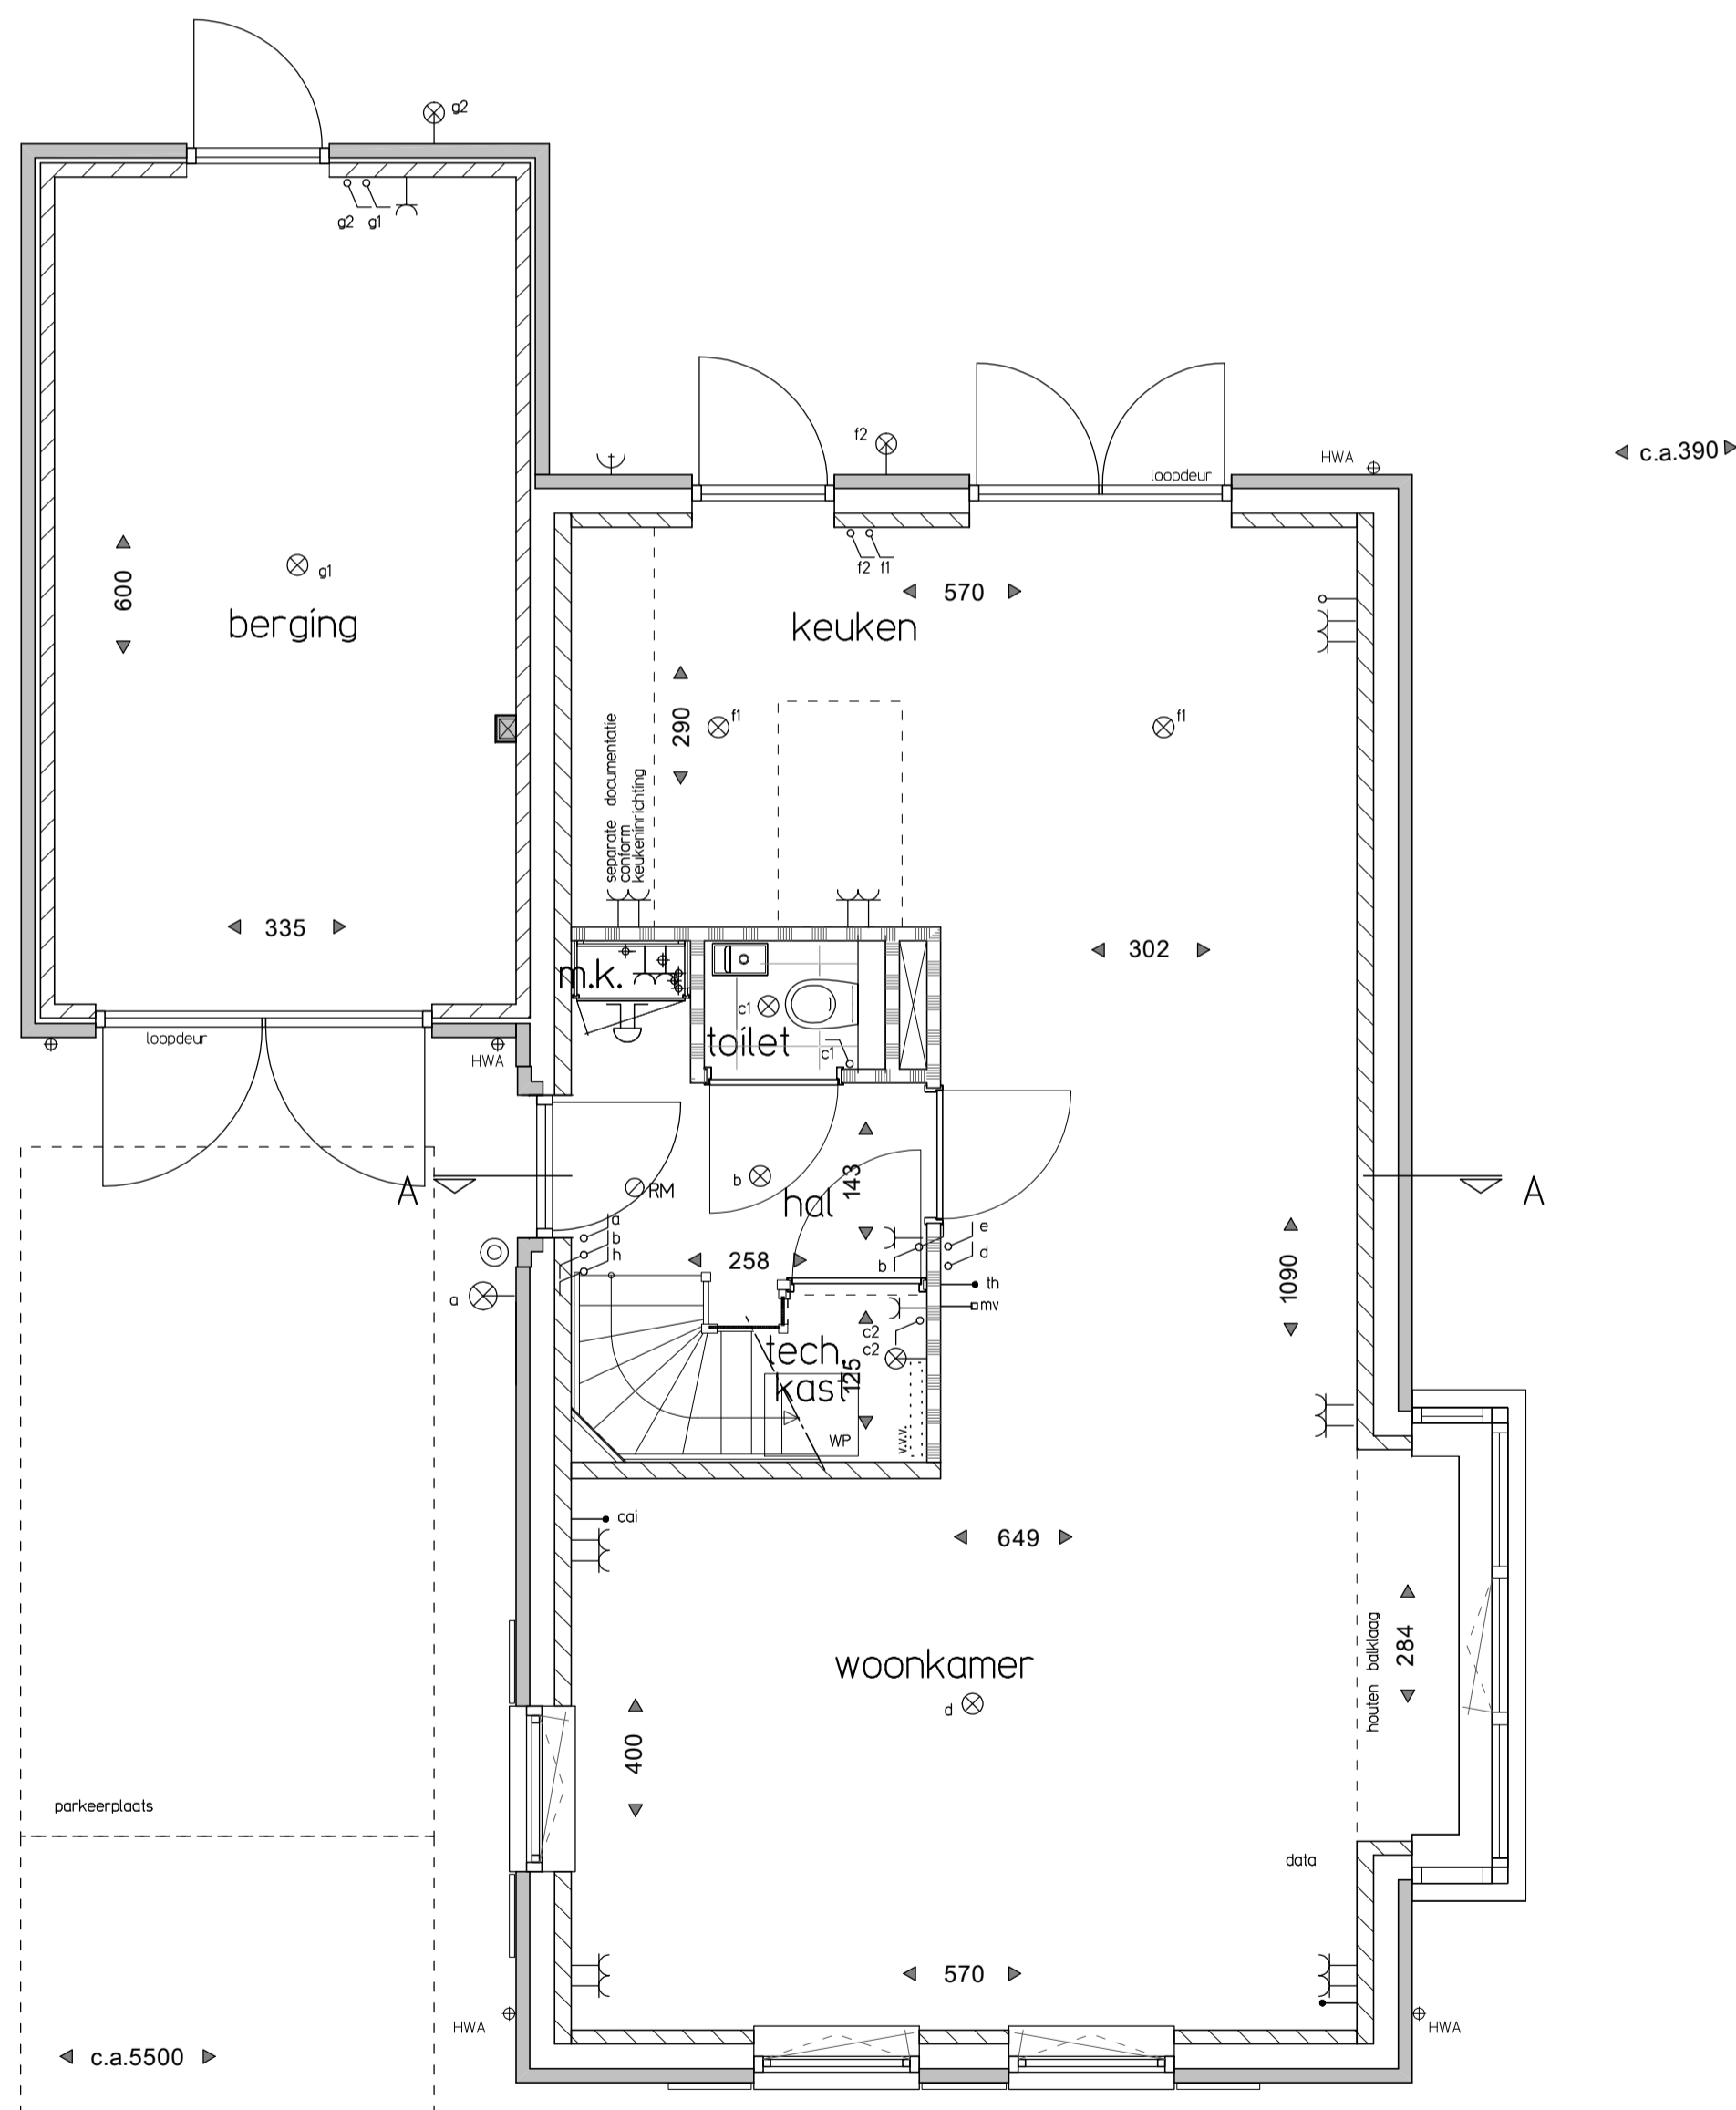

Begane grond

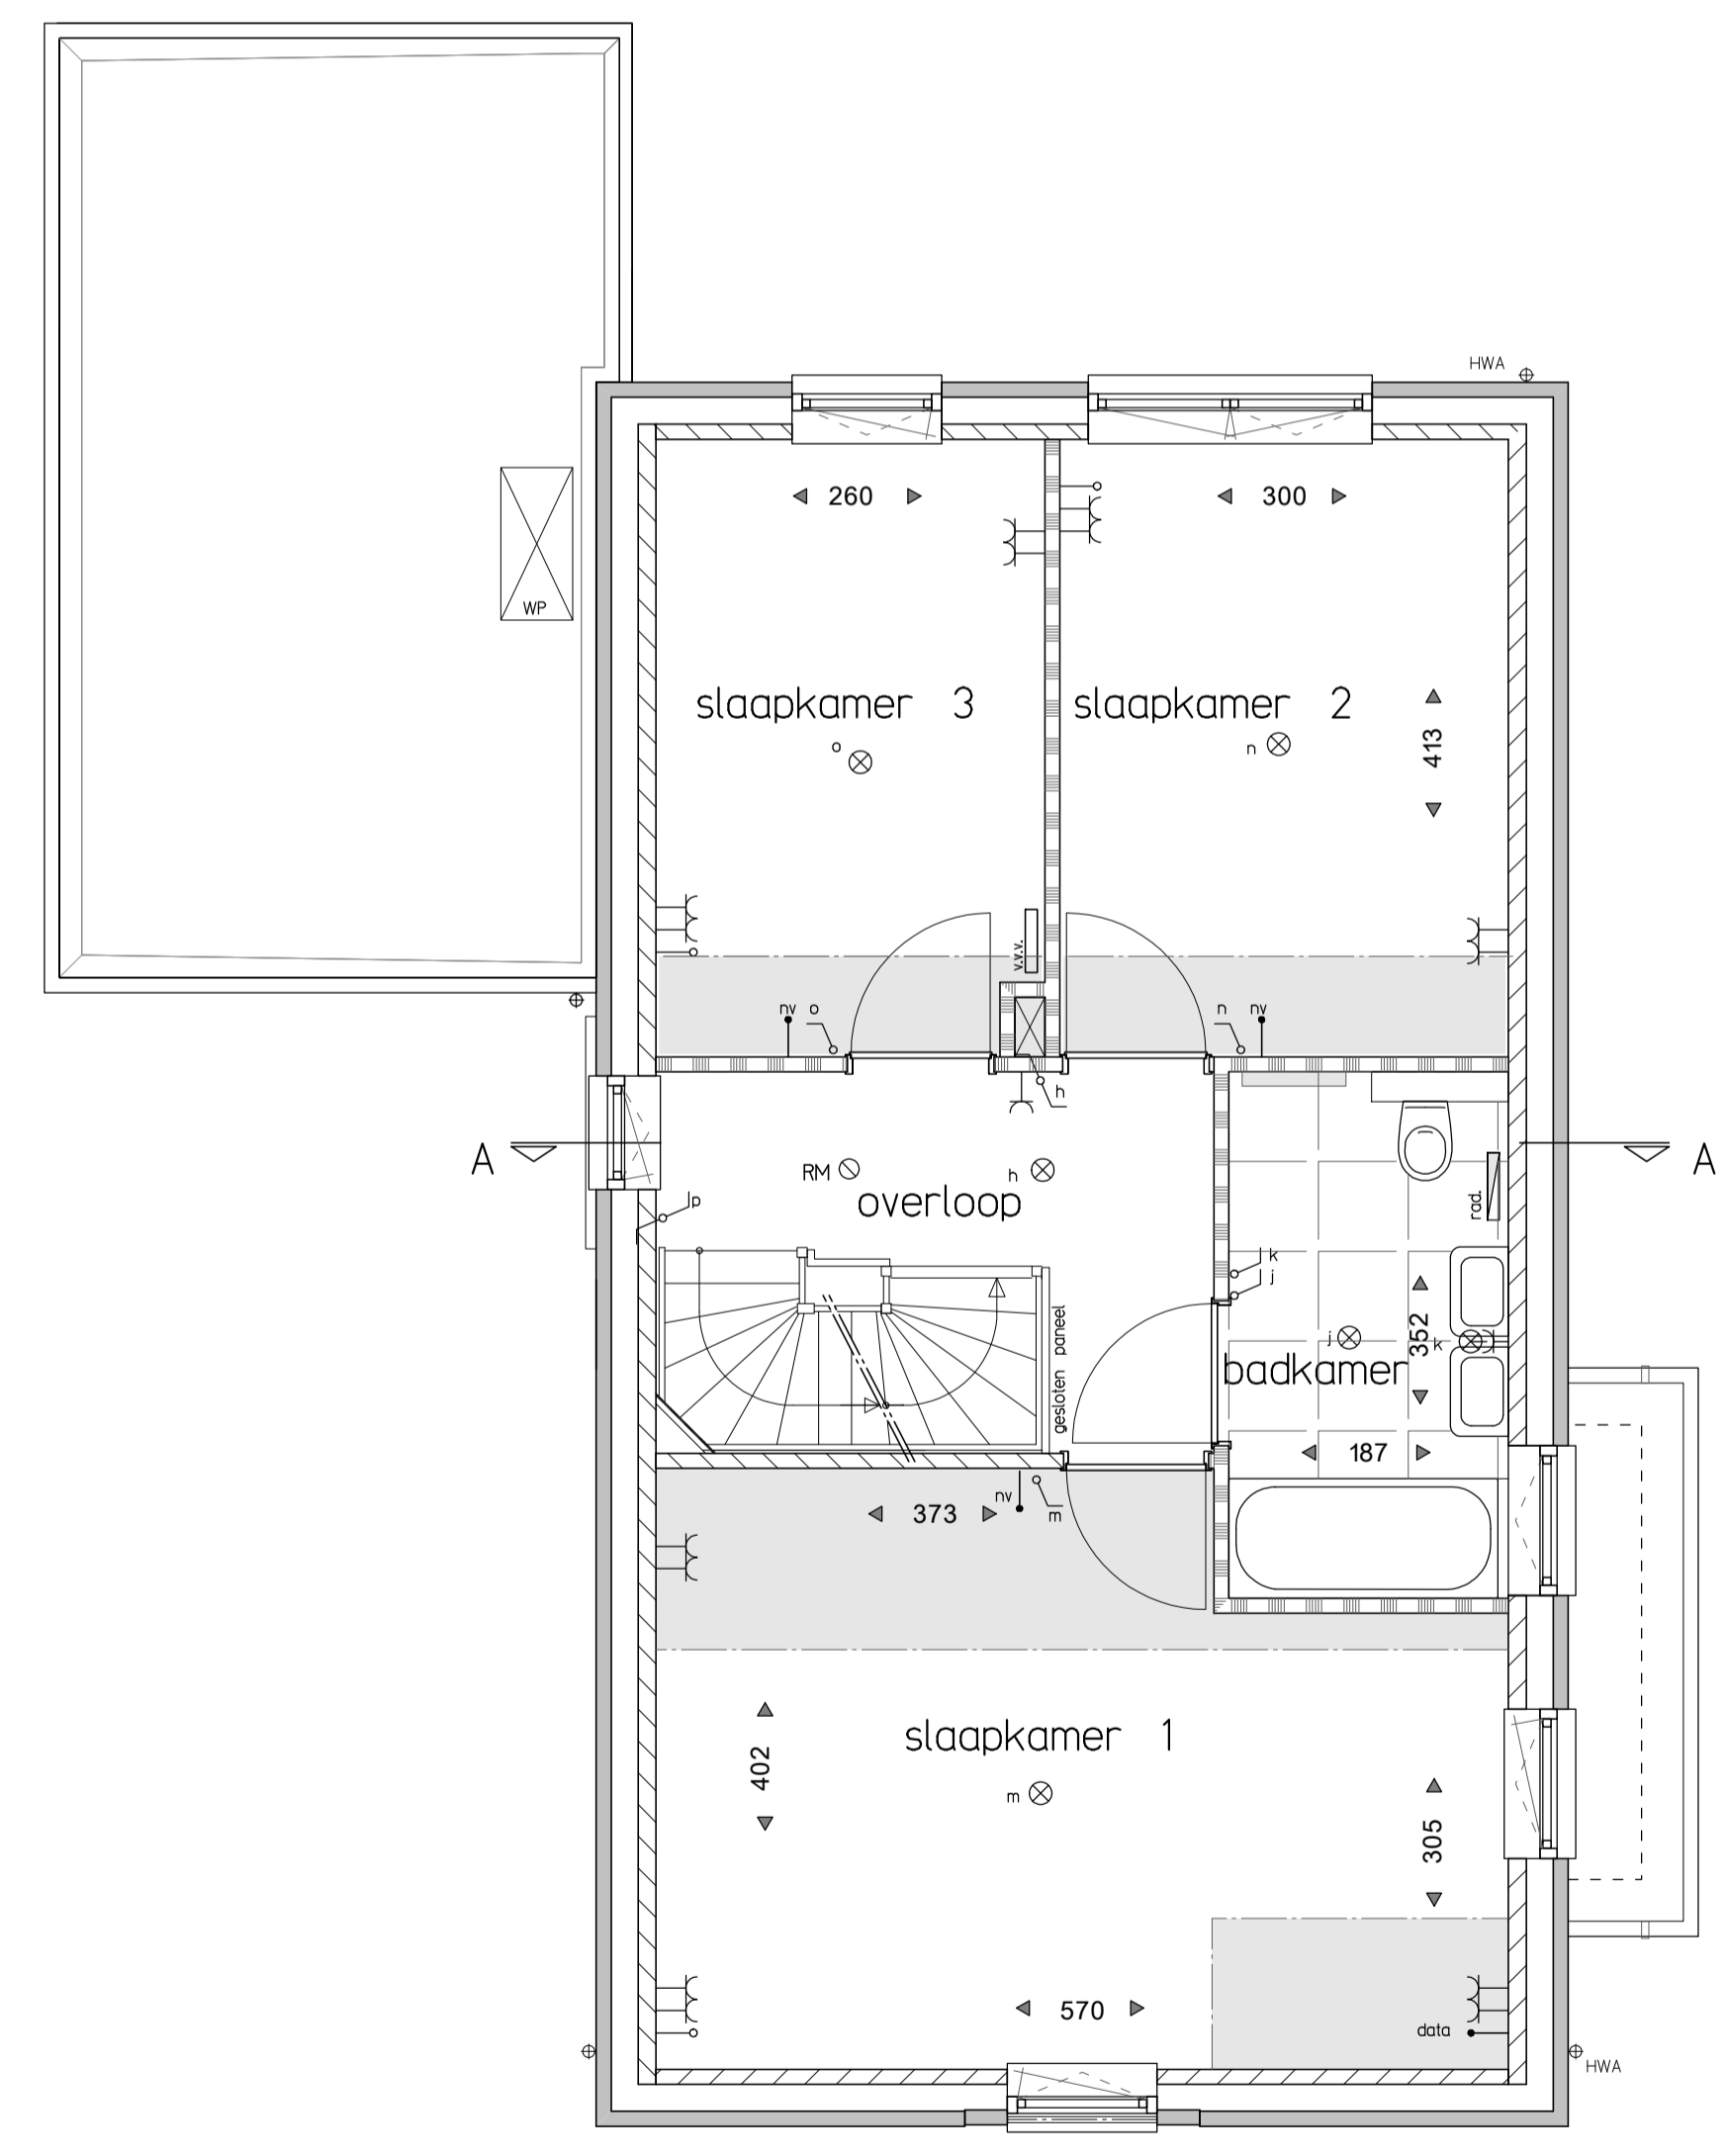

Eerste verdieping

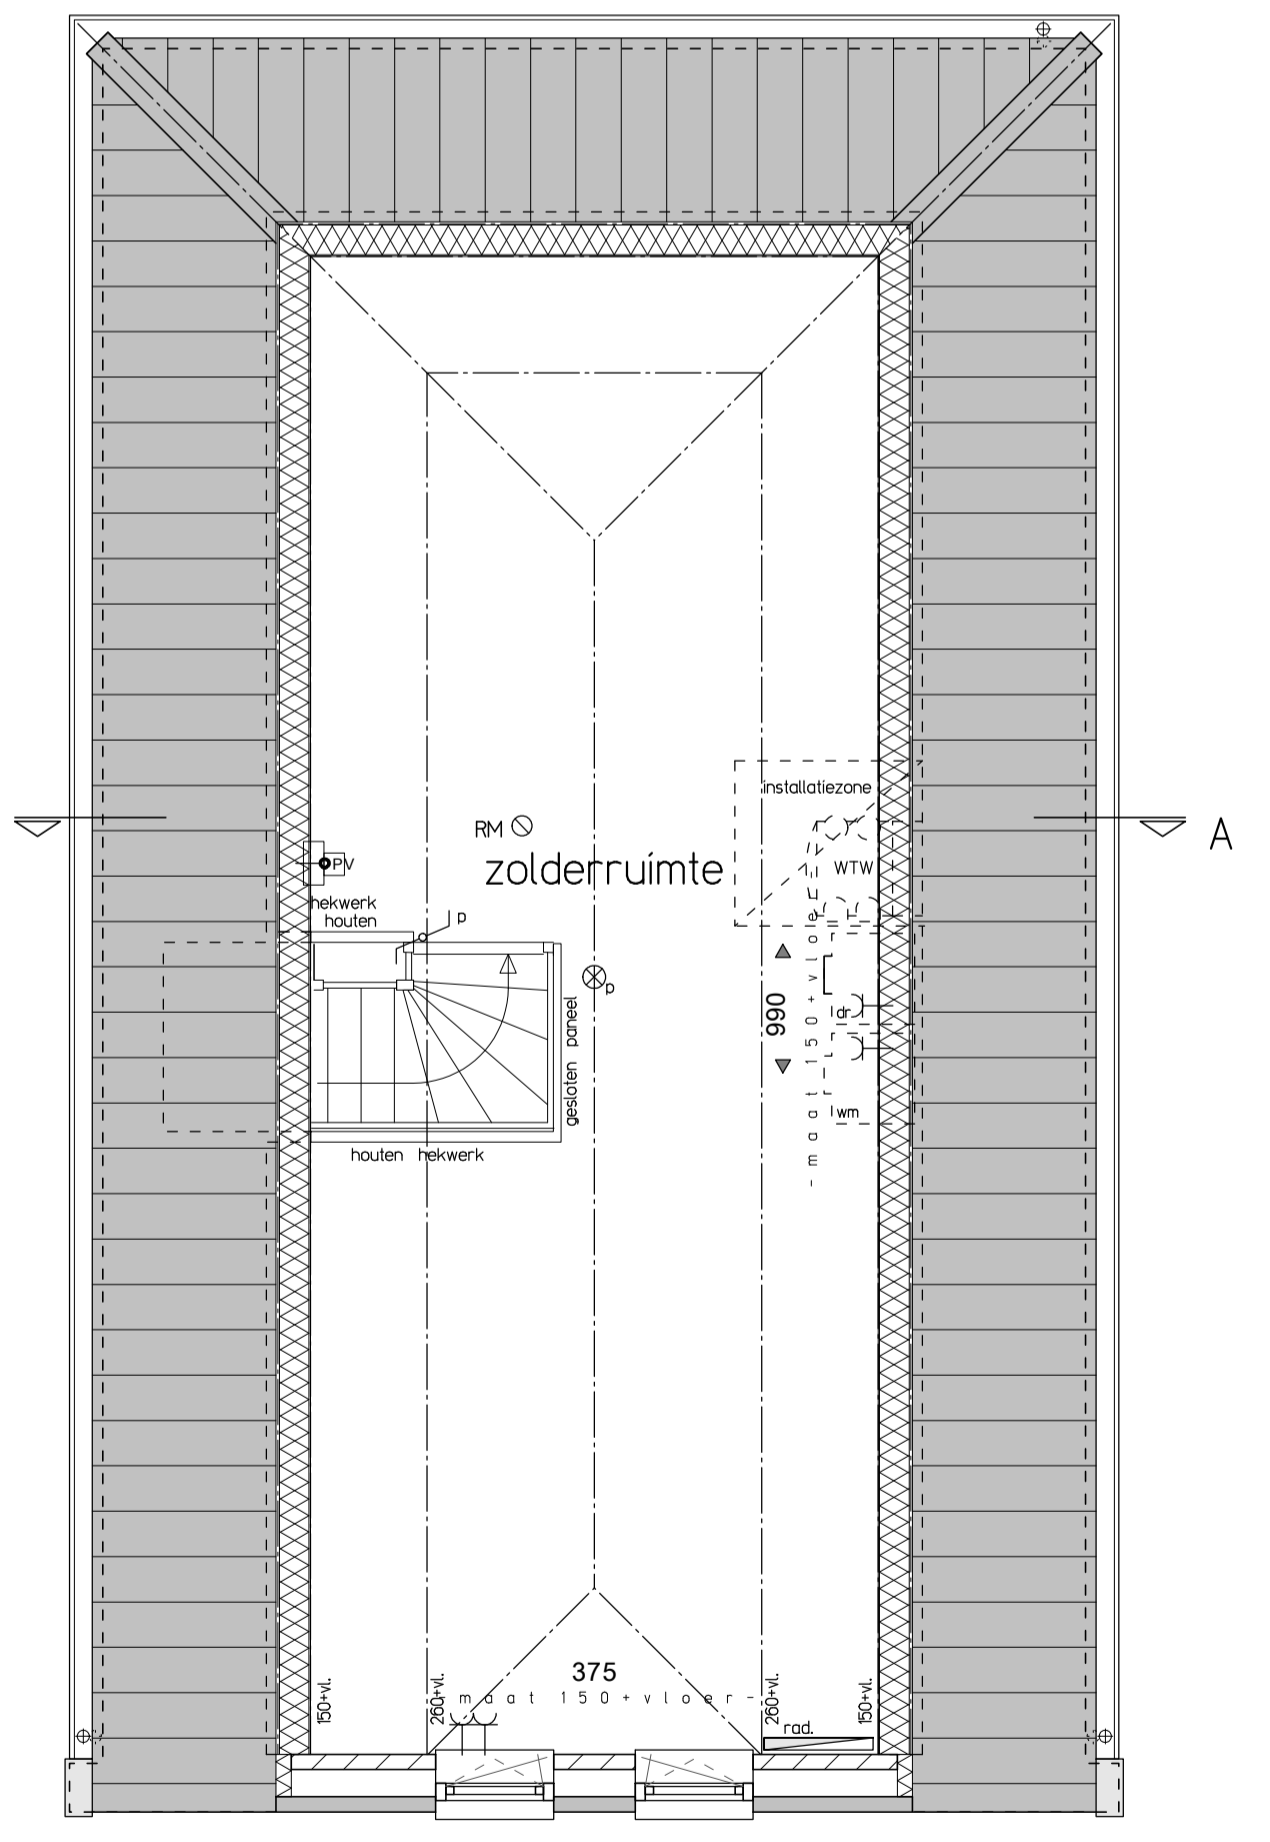

Tweede verdieping

NUENEN-WEST
10 Woningen Bouwveld D



Type B
Kavel 45

DATUM
15-07-2021
tekening
VK - B03

