





Type K kavel 49 Type K kavel 50

Voorgevel

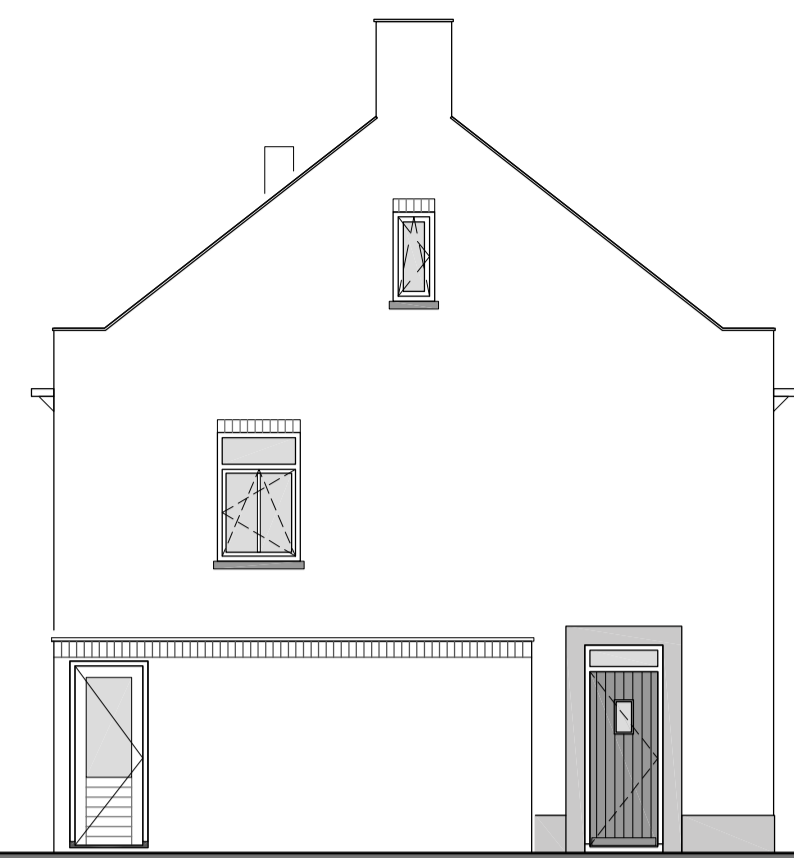


Linker zijgevel kavel 49

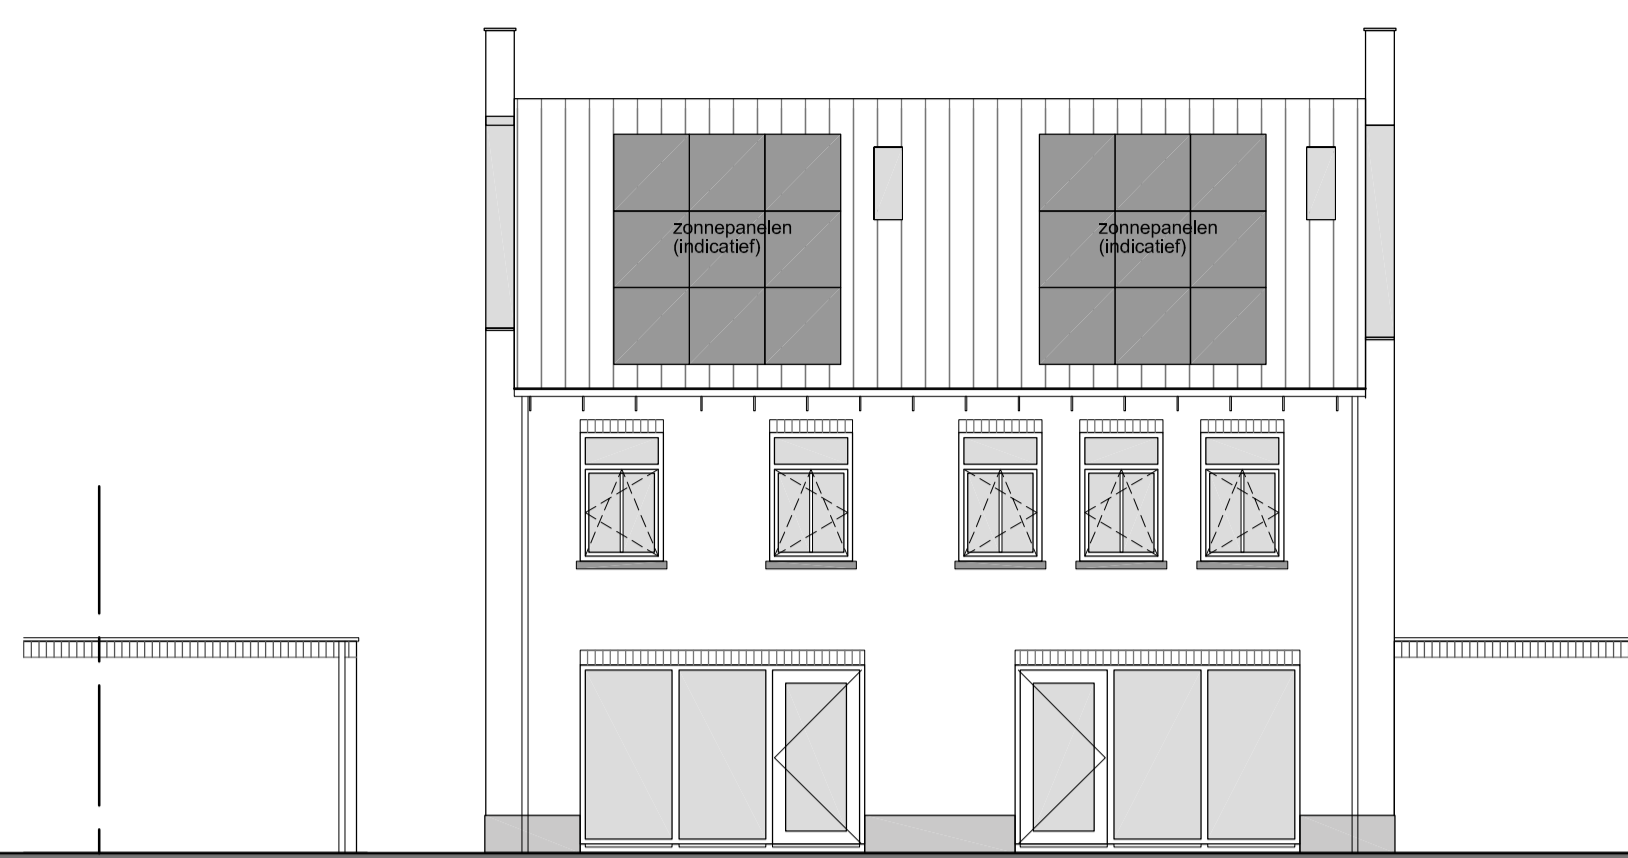


Type K kavel 50 Type K kavel 49

Achtergevel

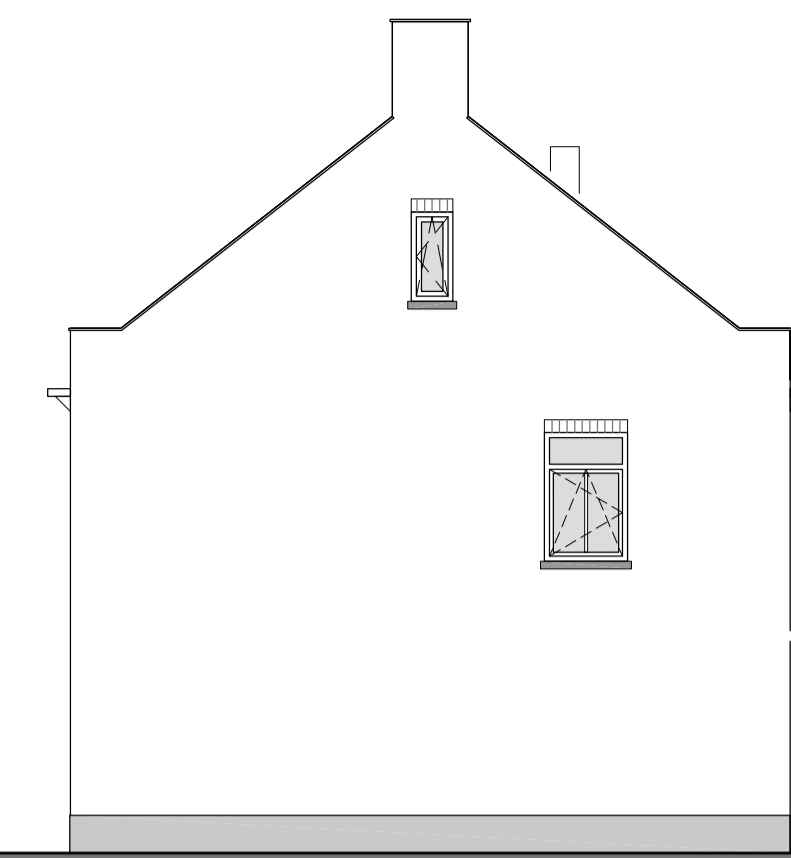


Rechter zijgevel kavel 50

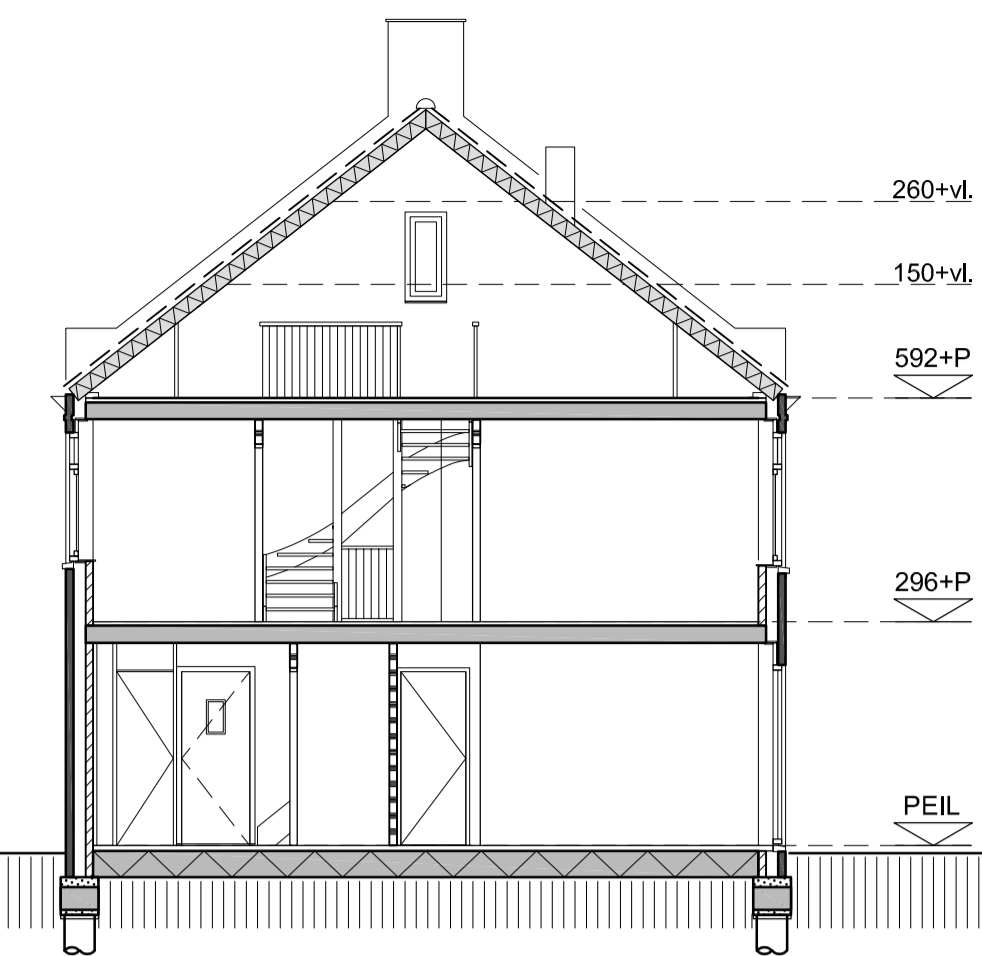


Doorsnede

RENVOOI:

- metselwerk baksteen
- kalkzandsteen
- lichte scheidingswand
- kanalschacht
- hemelwaterafvoer Ø 80
- radiator; elektrisch
- opstelplaats wasmachine
- opstelplaats wasdroger
- verdeler cv
- opstuurruimte techniek
- enkele contactdeur
- dubbele contactdeur
- enkelzijdig schakelaar
- wisselschakelaar
- aansluitpunt loze leiding
- bedrade leiding CAI
- bedrade leiding DATA
- bedrade leiding WLAN
- thermostaat
- bediening mechanische ventilatie
- rookmelder
- schel
- bedrukker
- plafondlichtpunt
- wandlichtpunt
- gevelkom + kraan

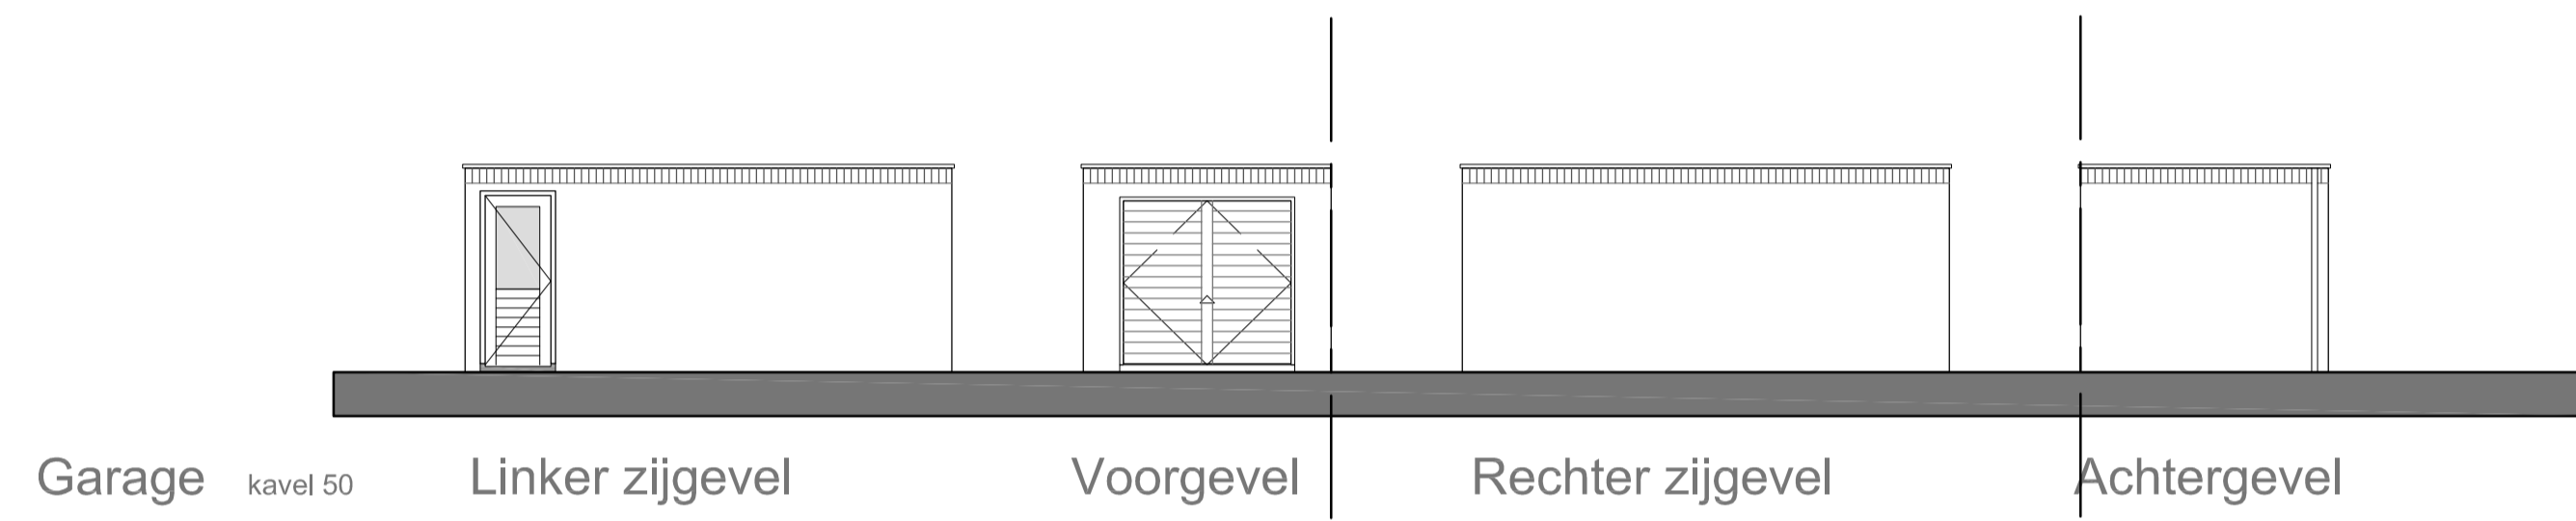



Garage kavel 50 Linker zijgevel Voorgevel Rechter zijgevel Achtergevel

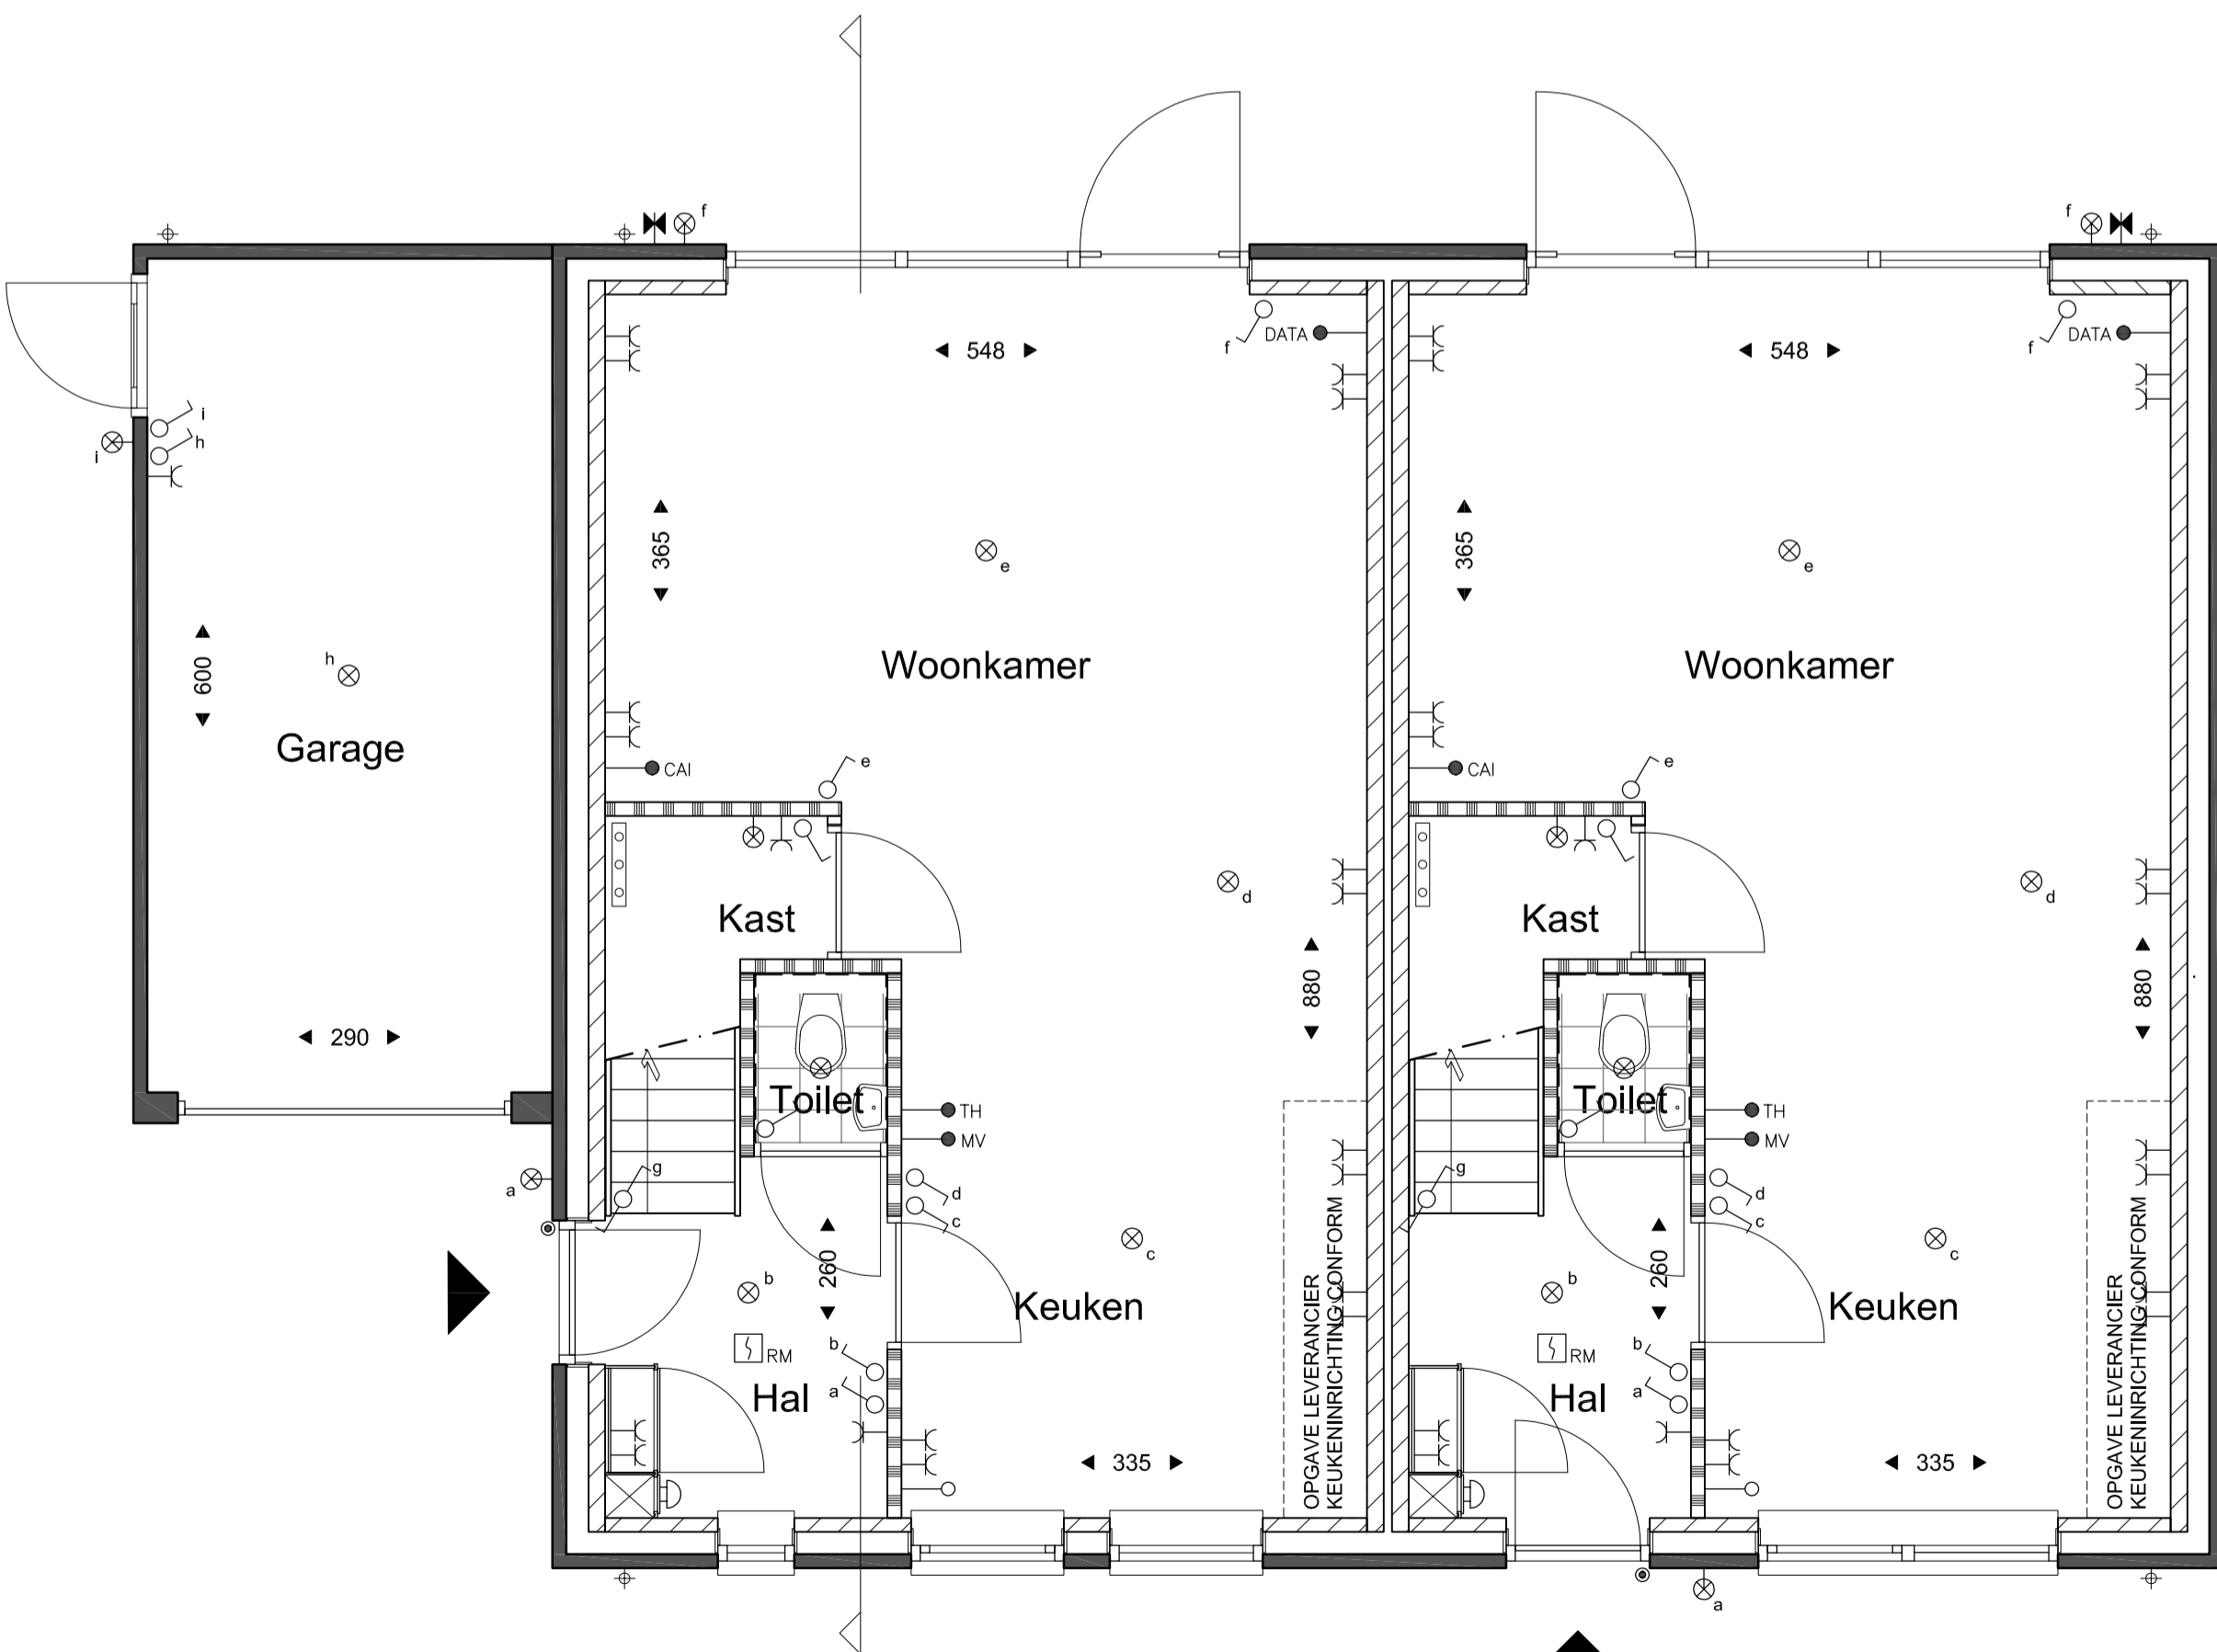

Begane Grond

Type K kavel 49


Type K kavel 50

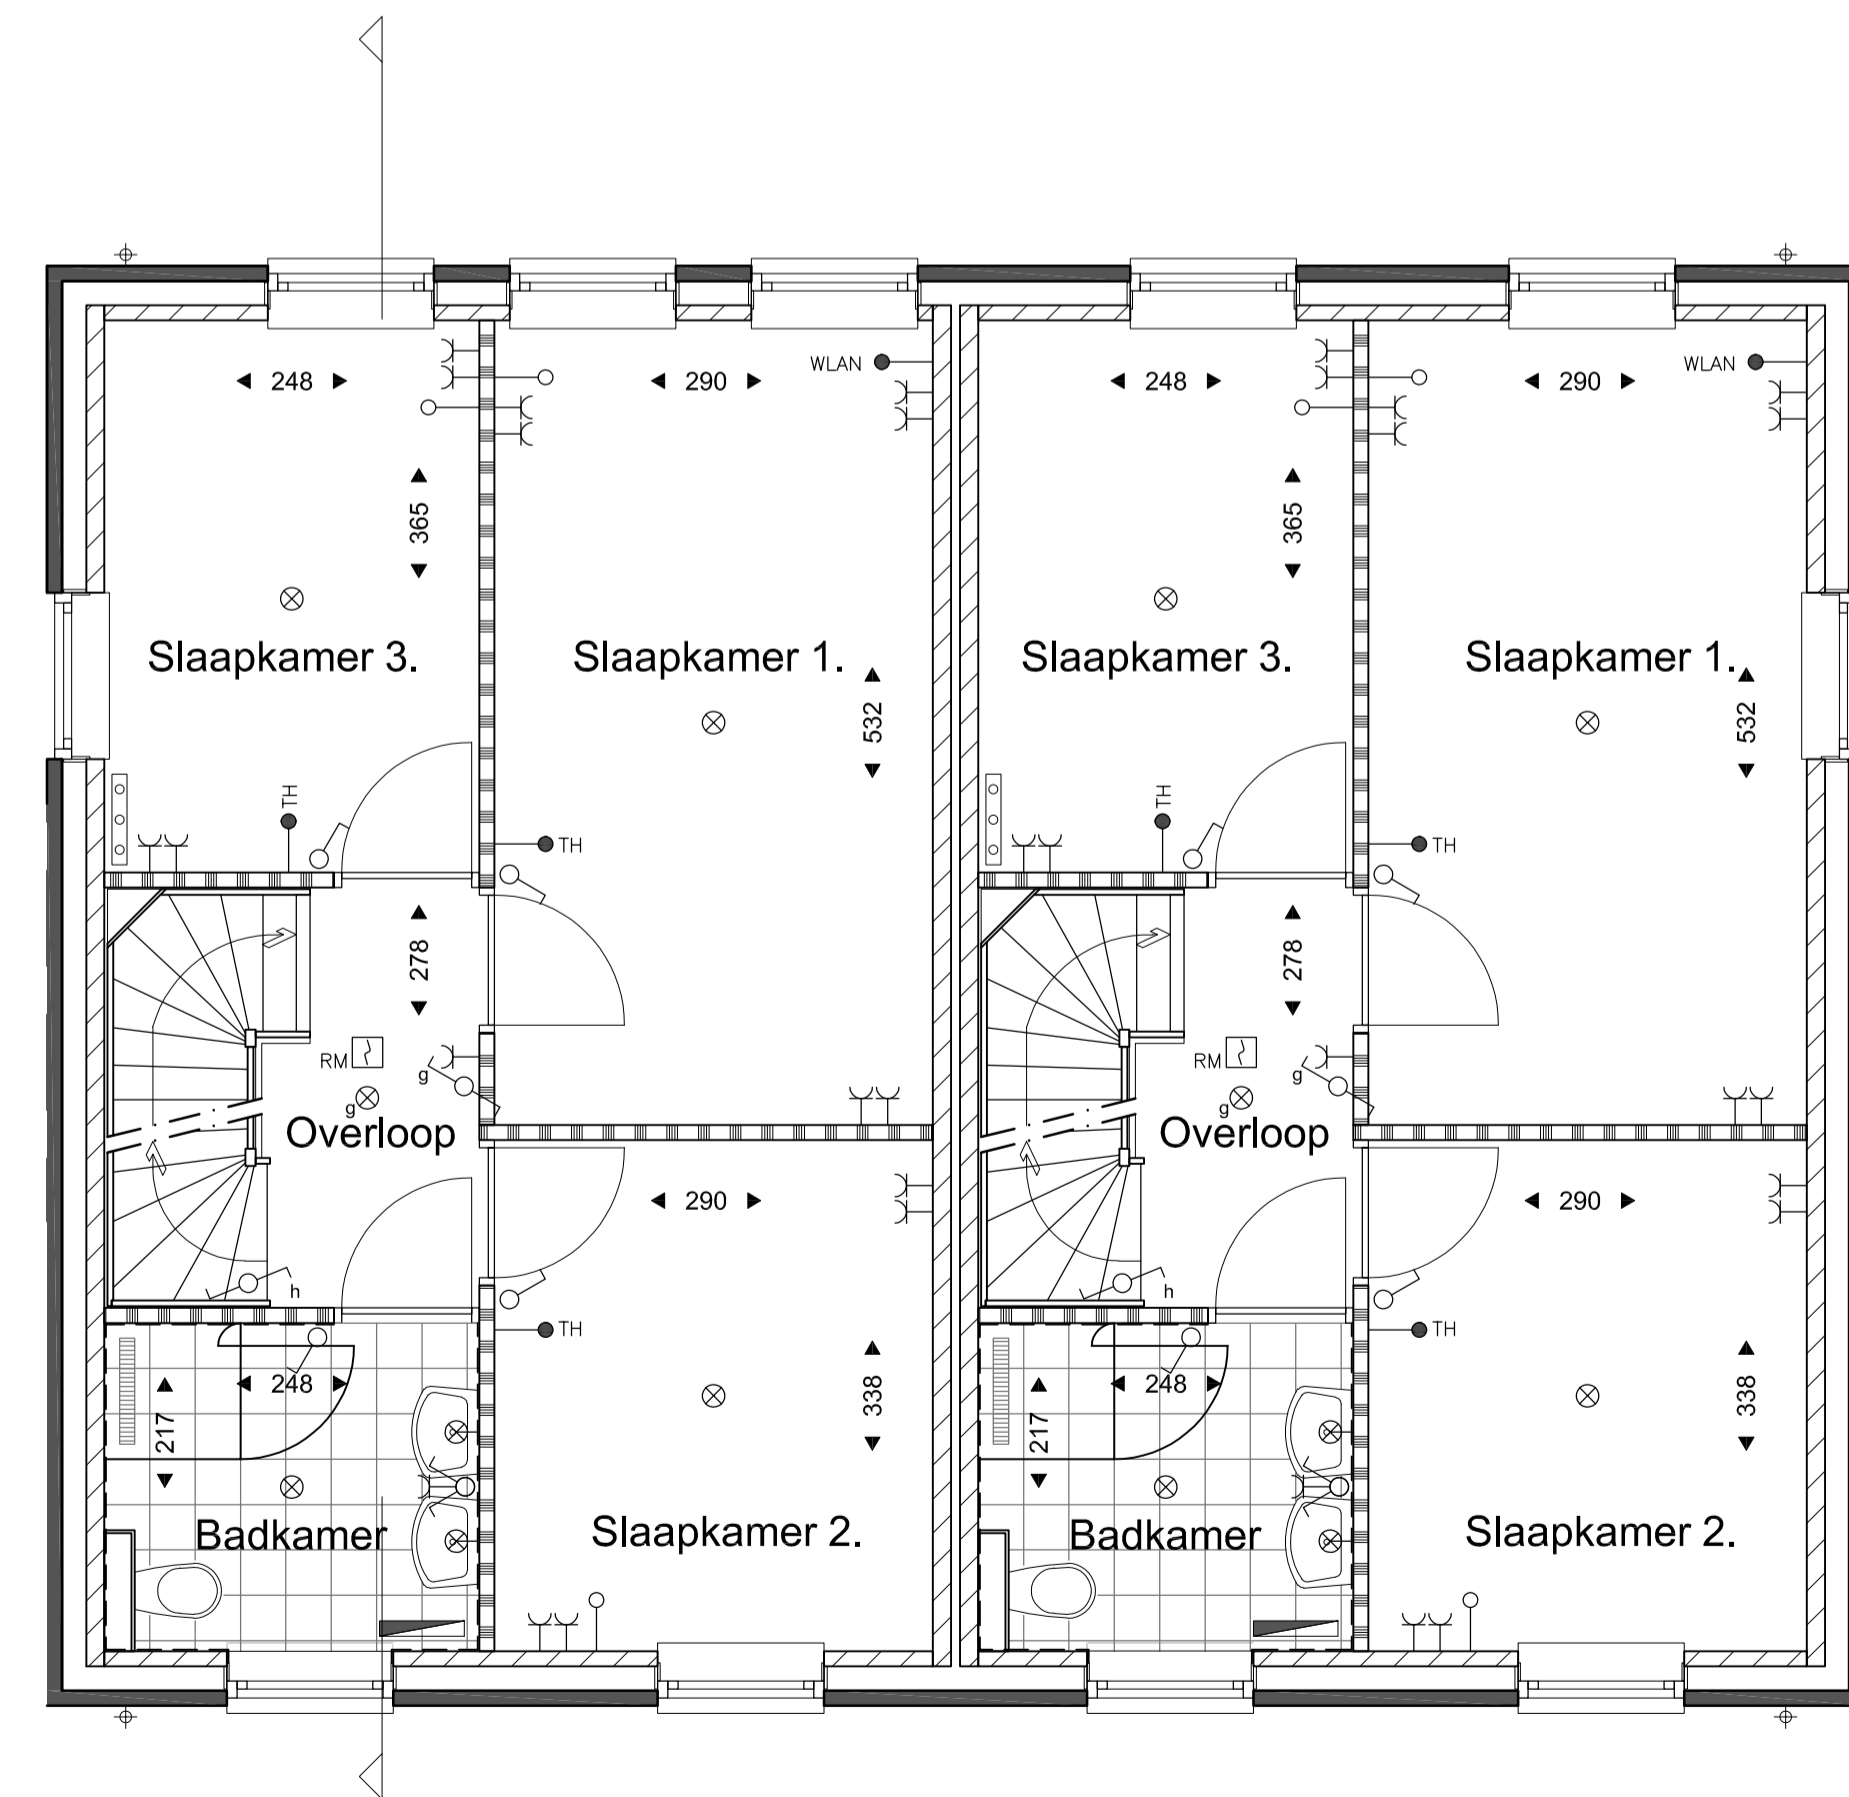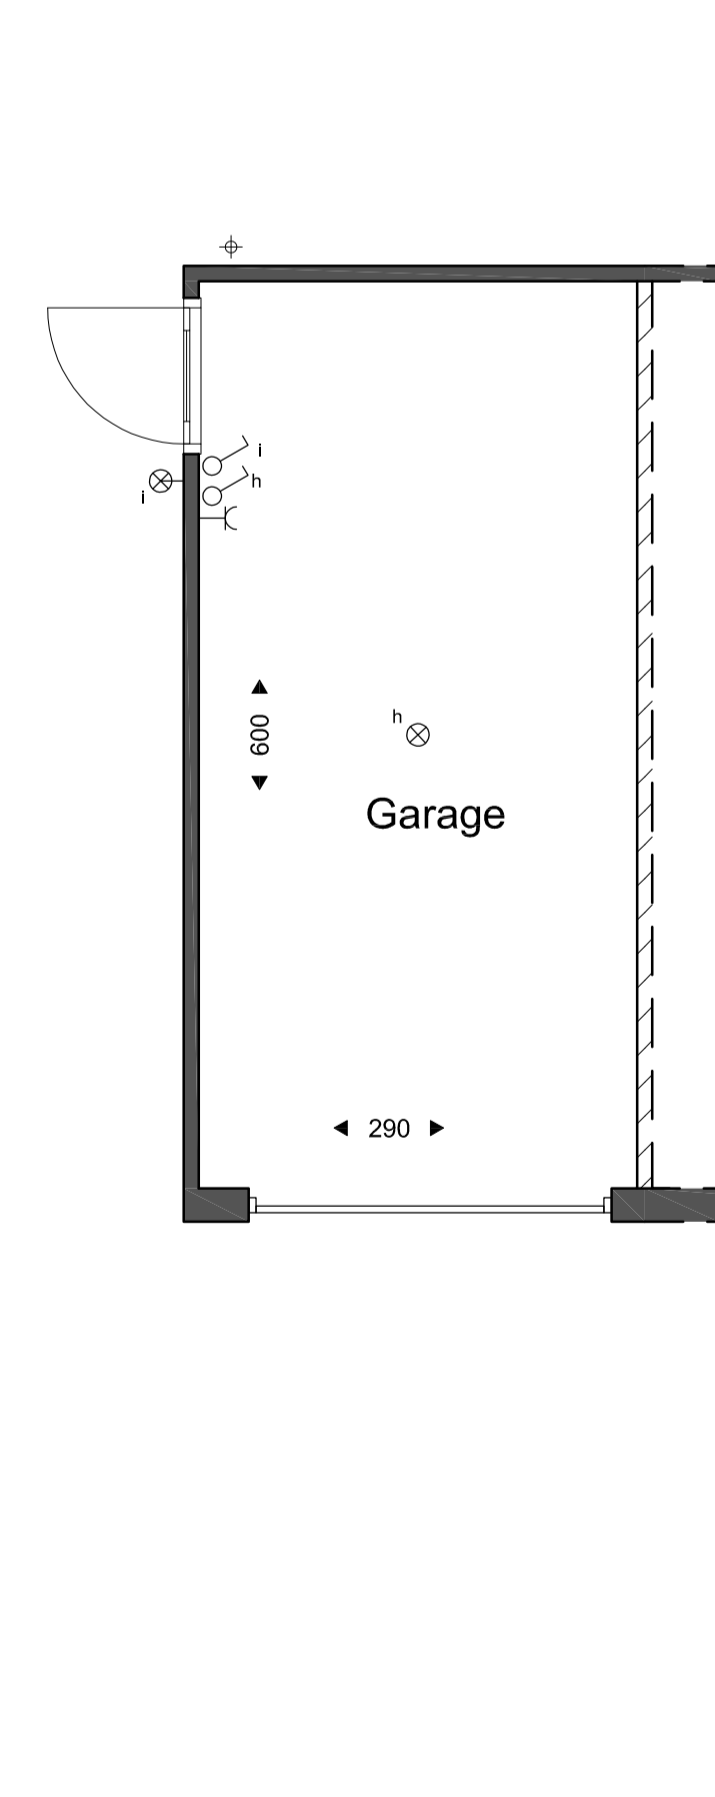

1e Verdieping

Type K kavel 49


Type K kavel 50

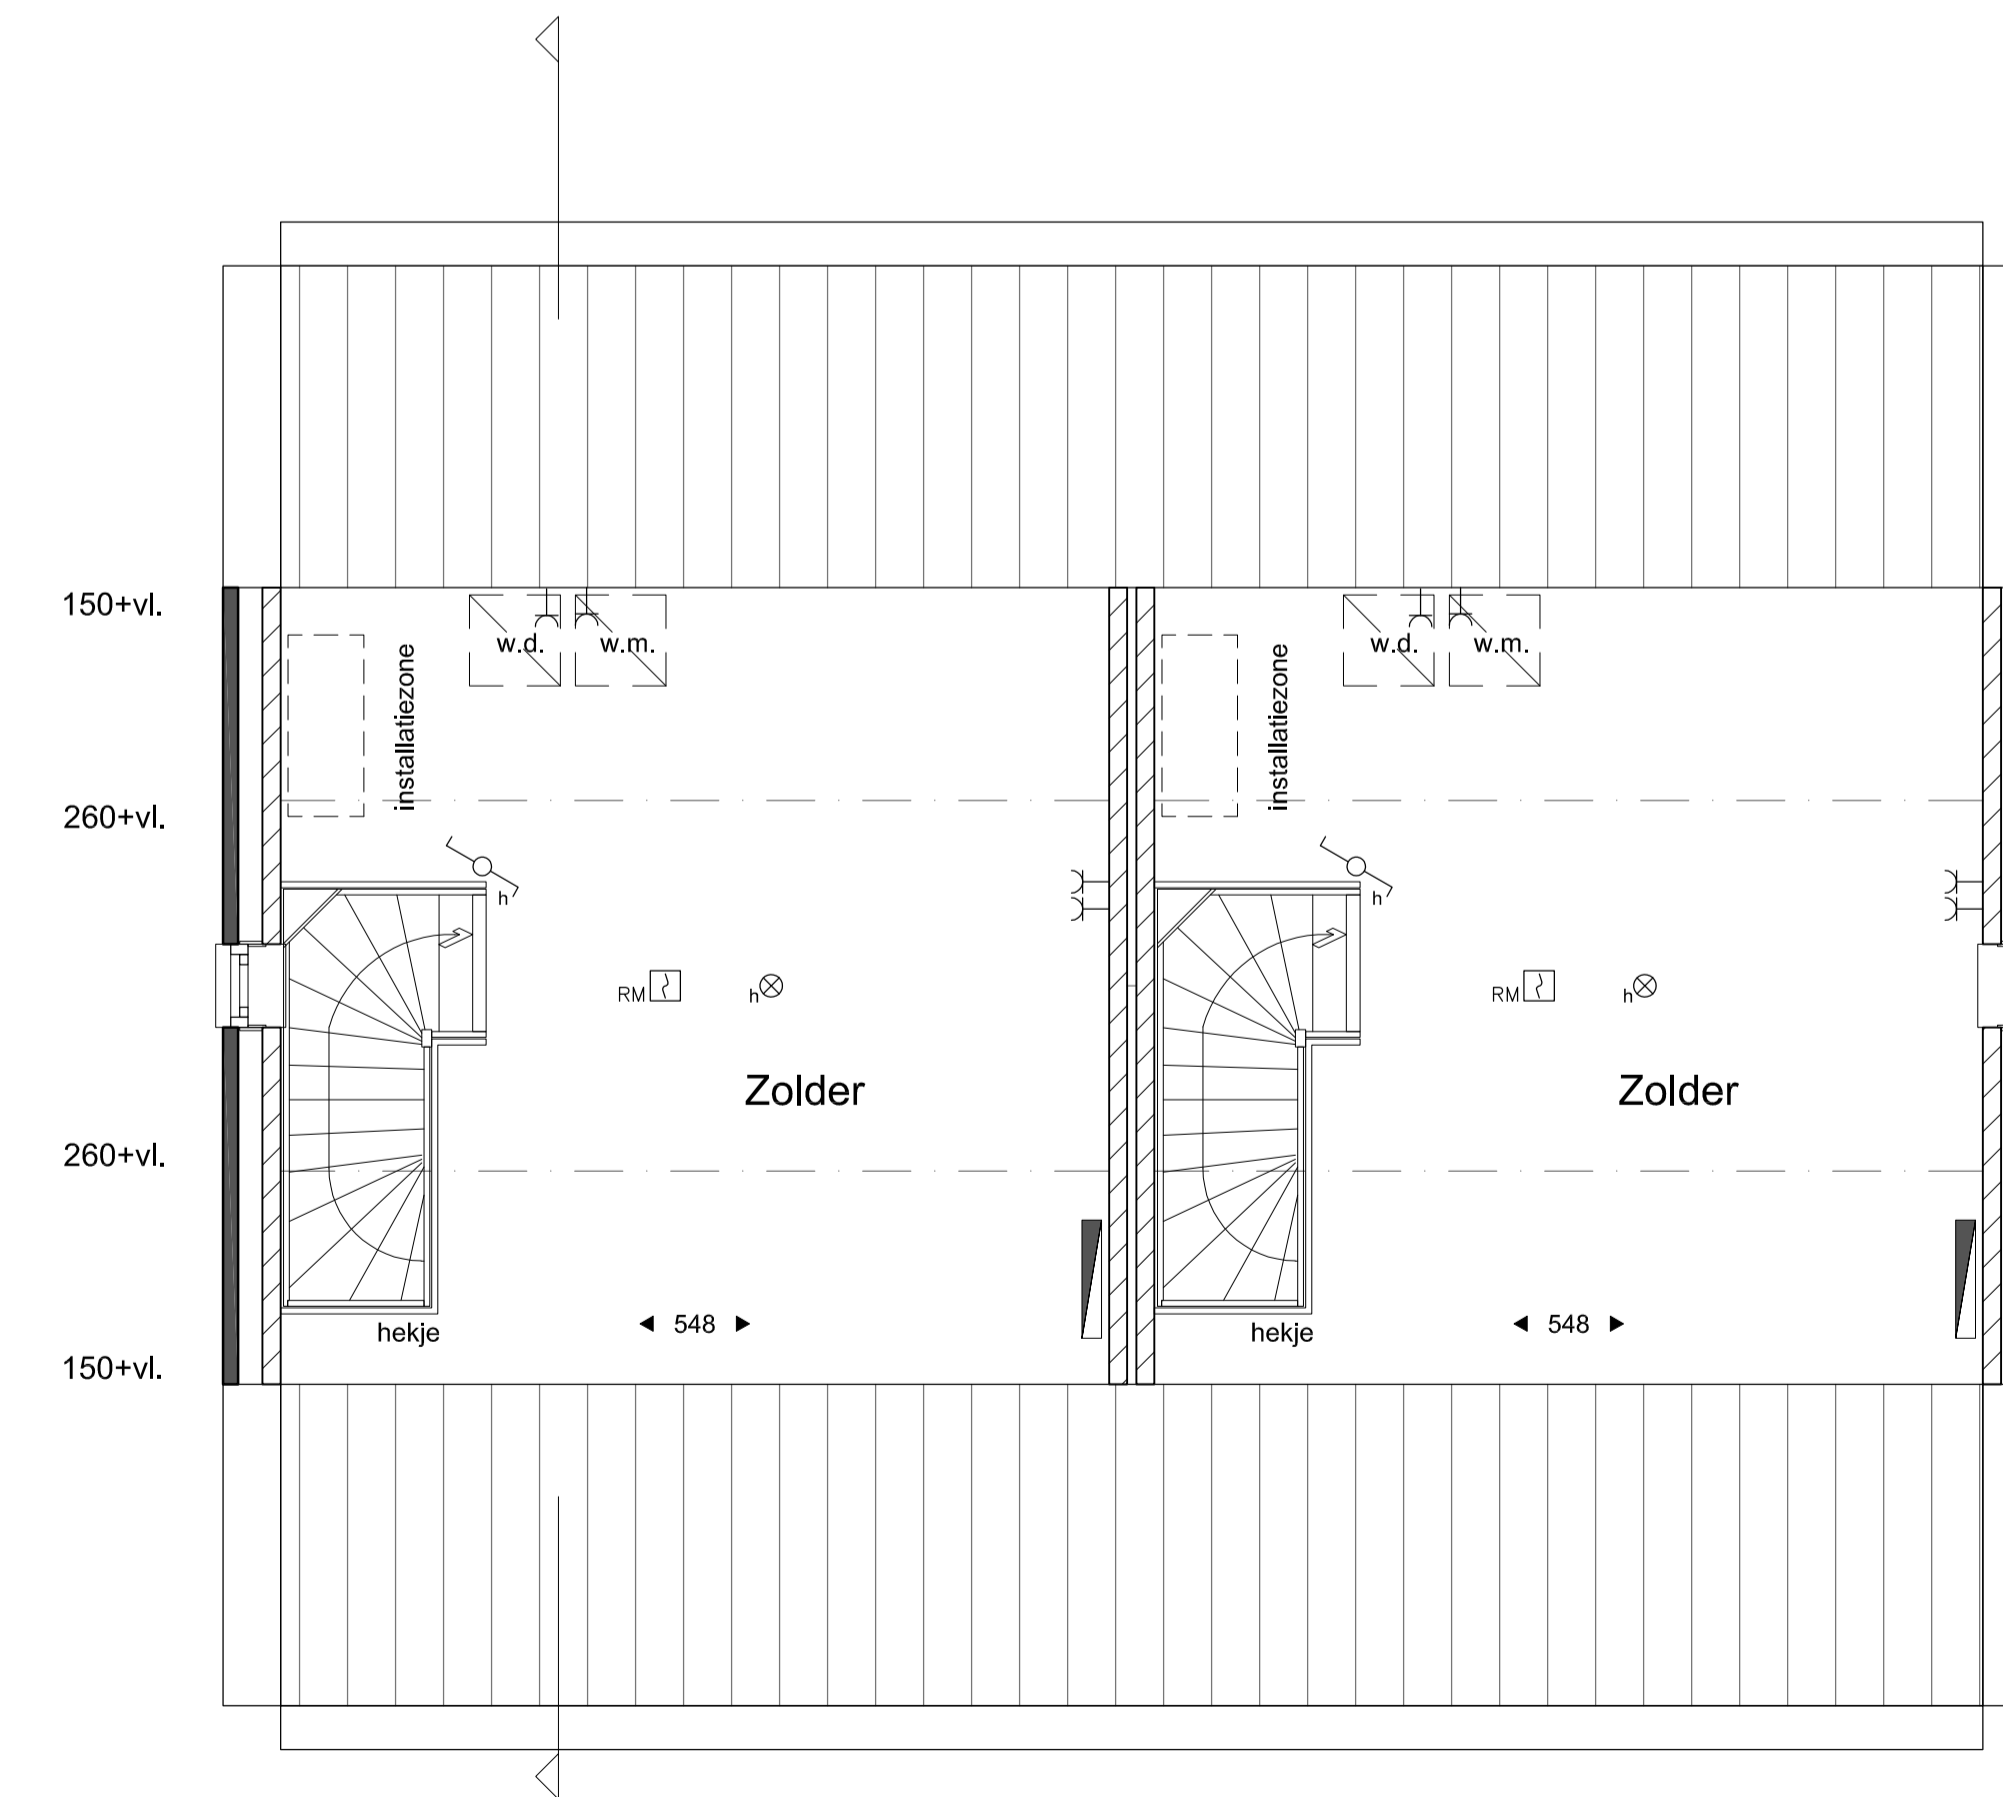

2e Verdieping

Type K kavel 49

Type K kavel 50

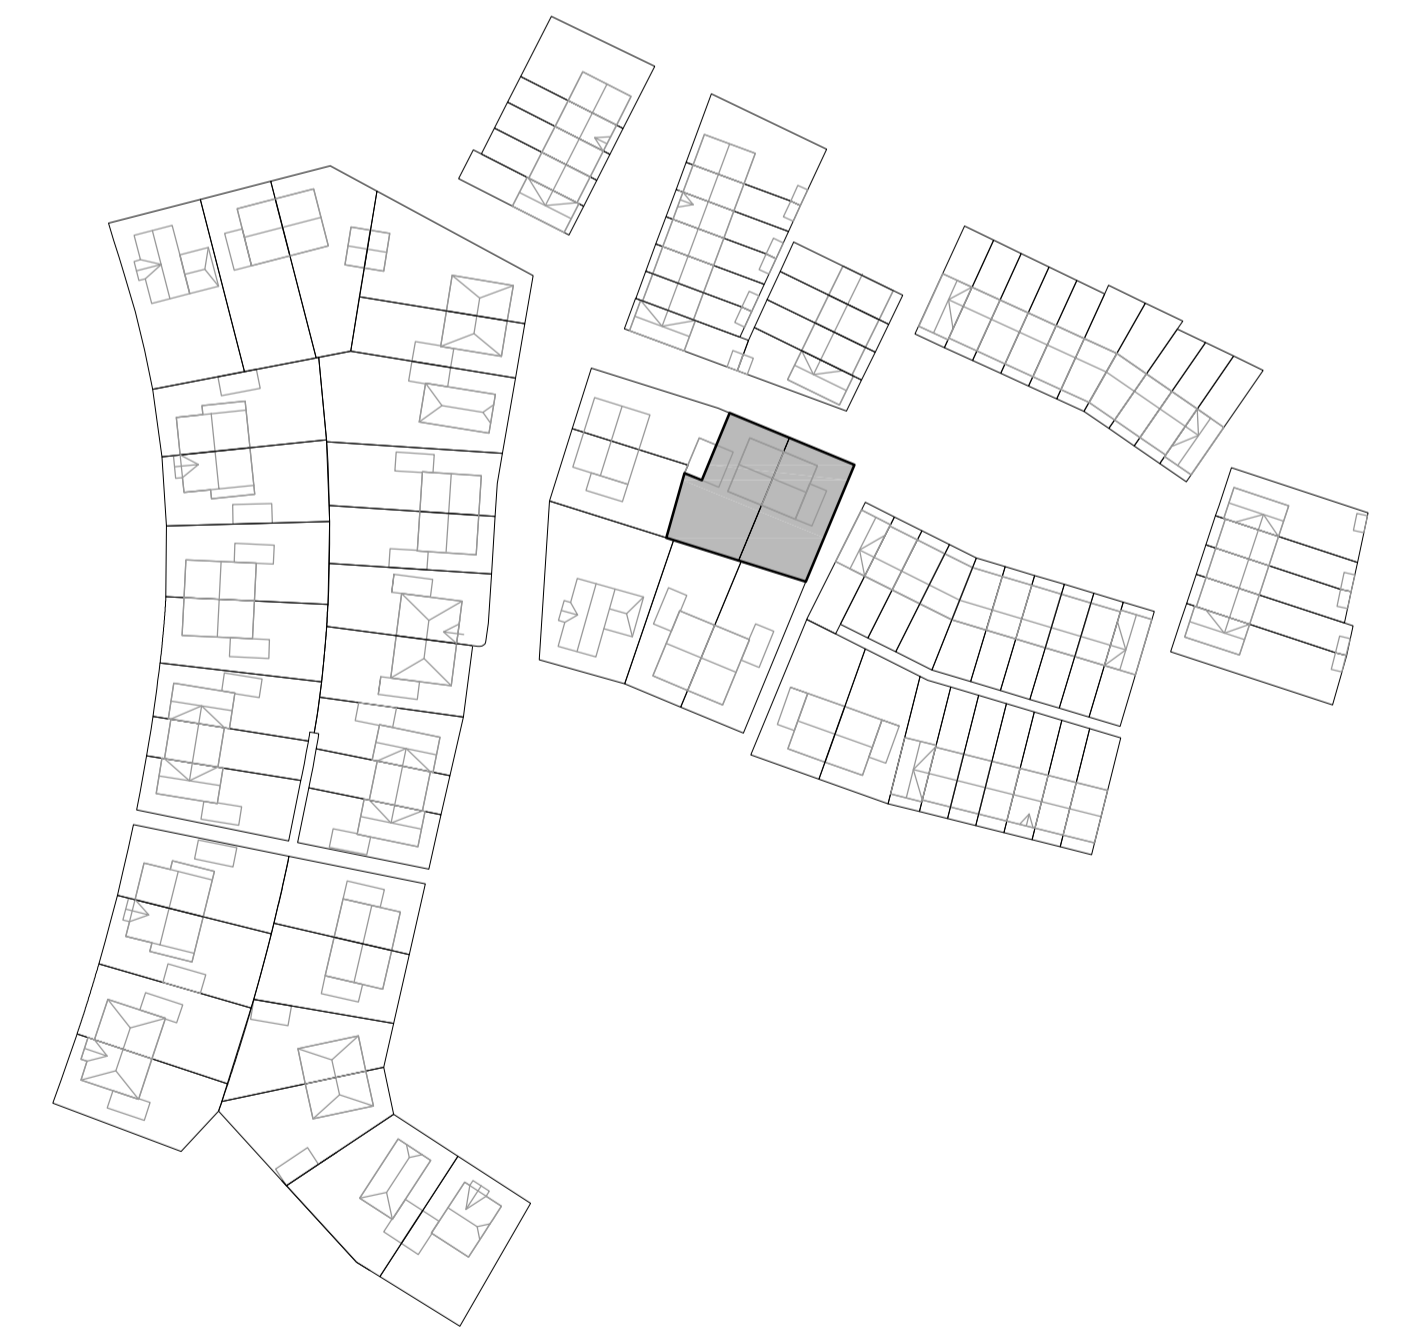

NUENEN-WEST  
87 woningen bouwveld D

Type K  
Bouwnummer 49 en 50

SCHAAL  
1:50/1:100  
DATUM  
16-07-2018  
tekening  
VK-T-K-49-50