



Voorgevel

optie f: uitbreiding woonkamer/keuken + bijkeuken

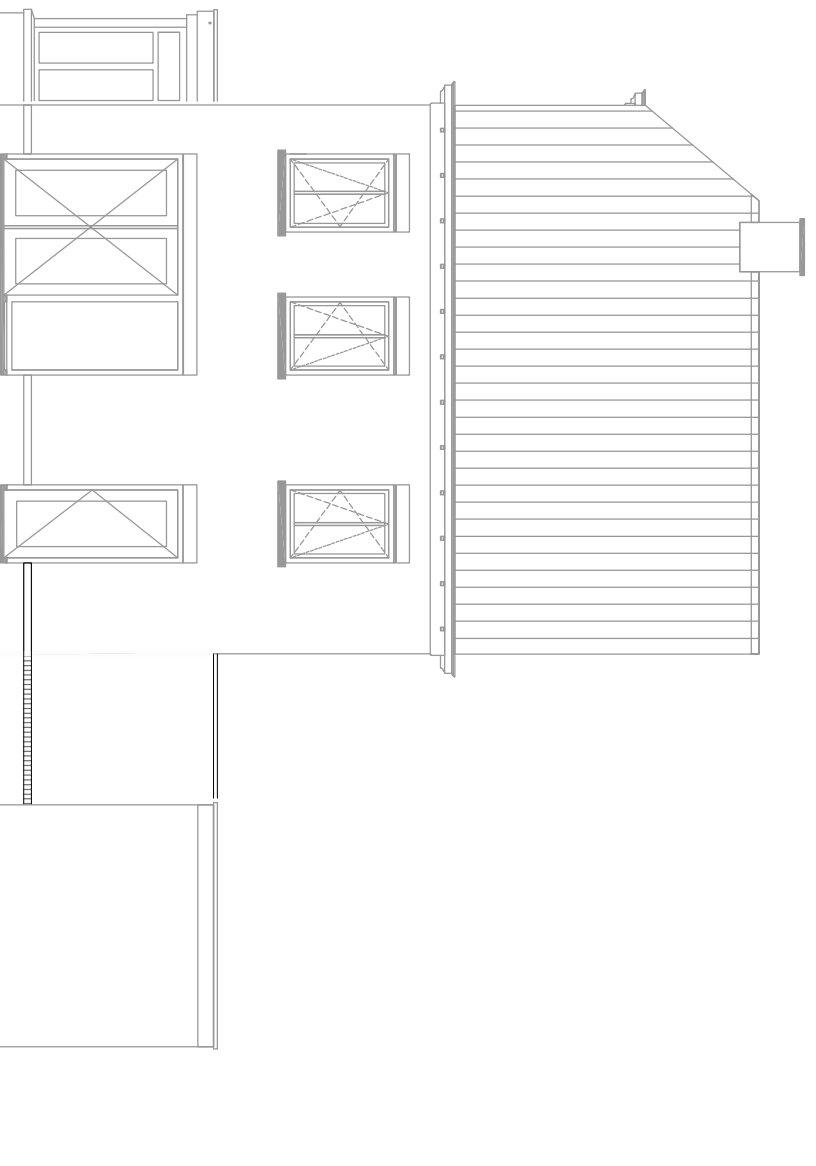

Achtergevel

optie f: uitbreiding woonkamer/keuken + bijkeuken

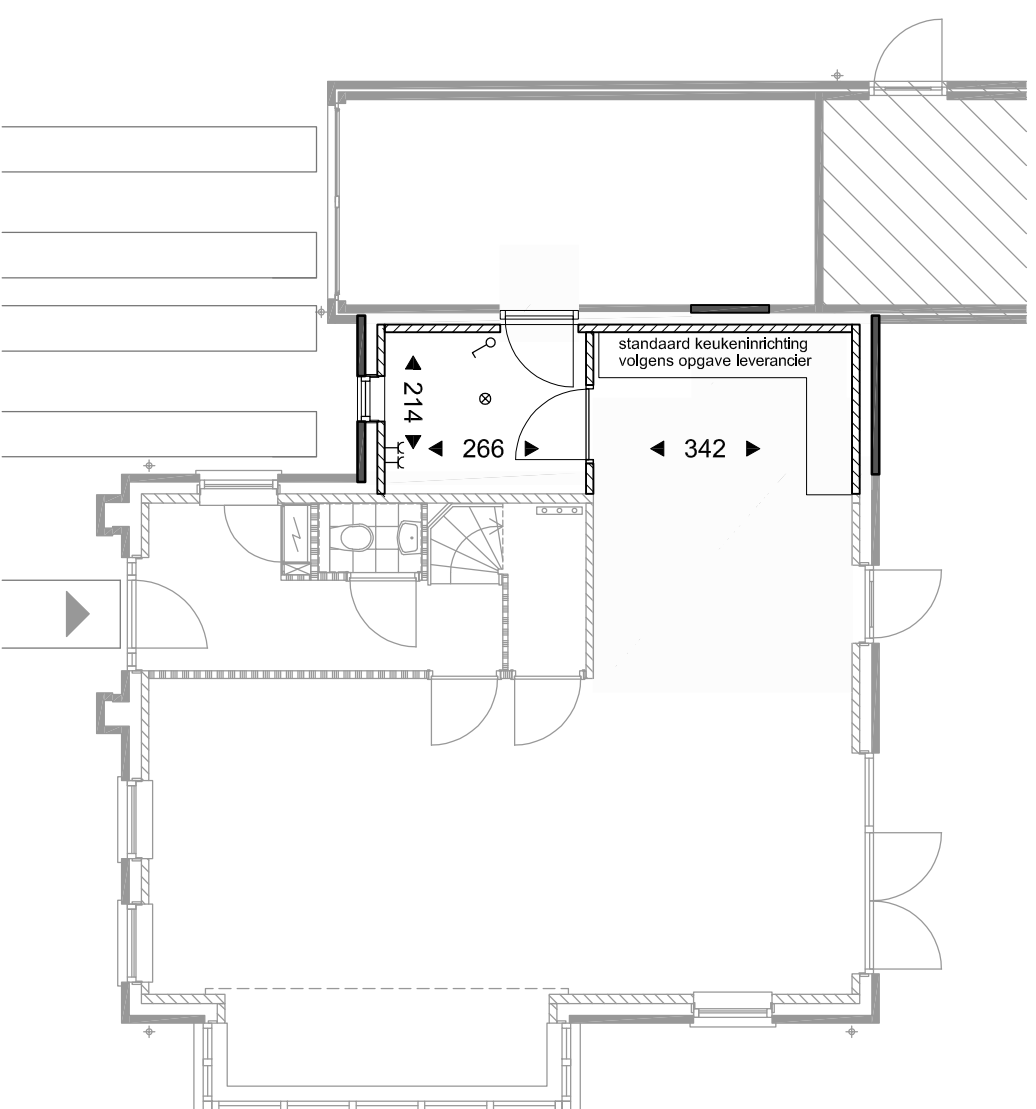

Begane grond

optie f: uitbreiding woonkamer/keuken + bijkeuken

NUENEN-WEST
23 koopwoningen Opwettens Land
 Optie uitbreiding woonkamer/keuken + bijkeuken

SCHAAL
 1:100
 DATUM
 23-06-2016
 tekening
 VK-VJ-O1