




Begane grond  
type F-sp  
KAVEL 33

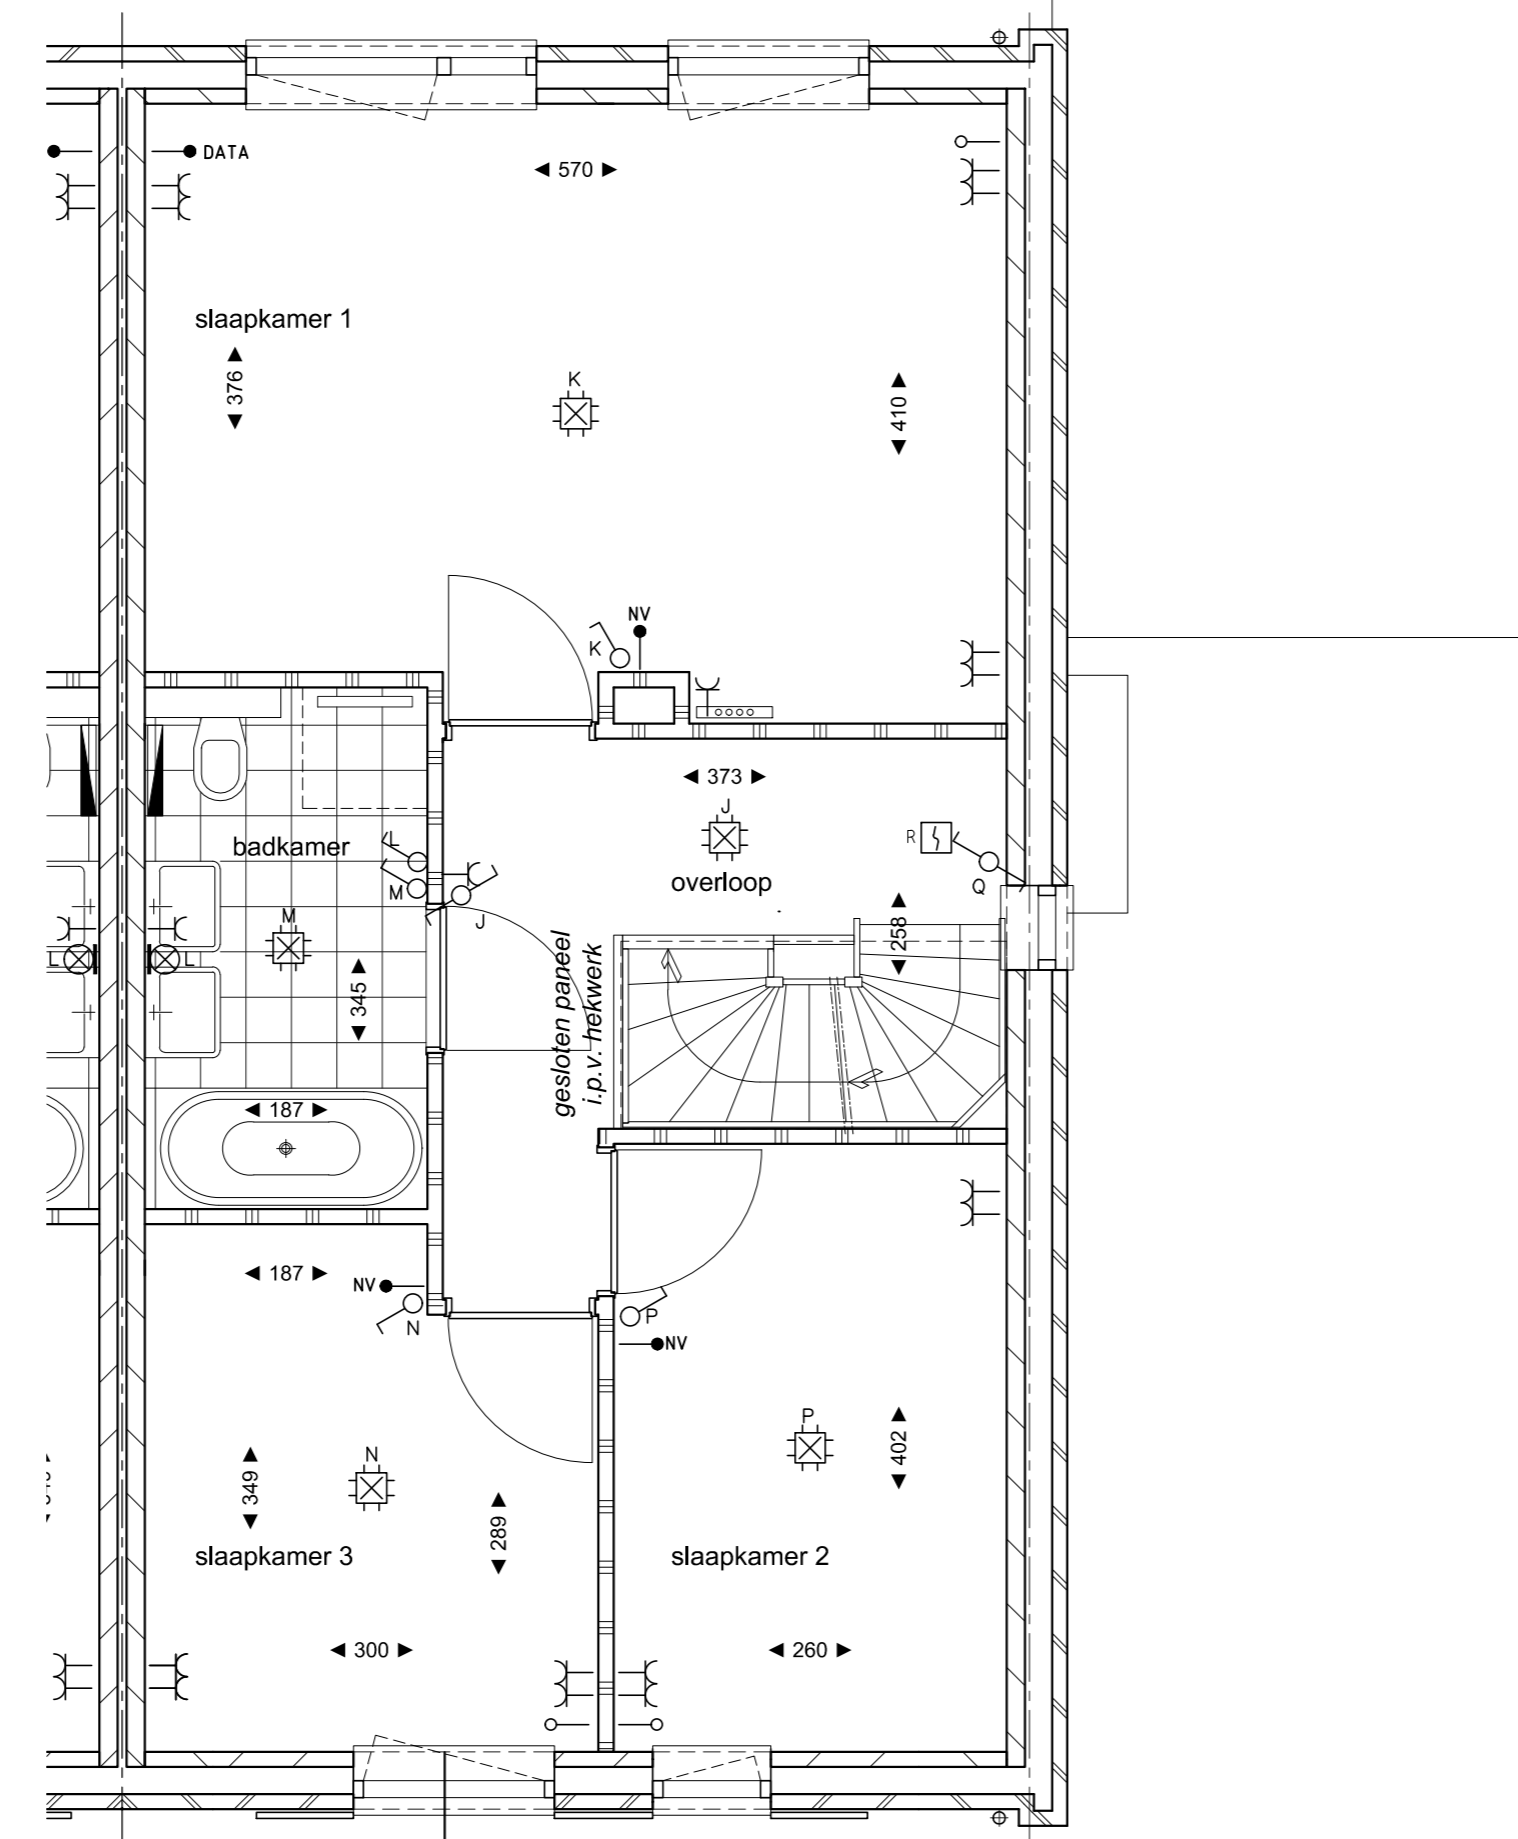

Eerste verdieping  
type F-sp  
KAVEL 33

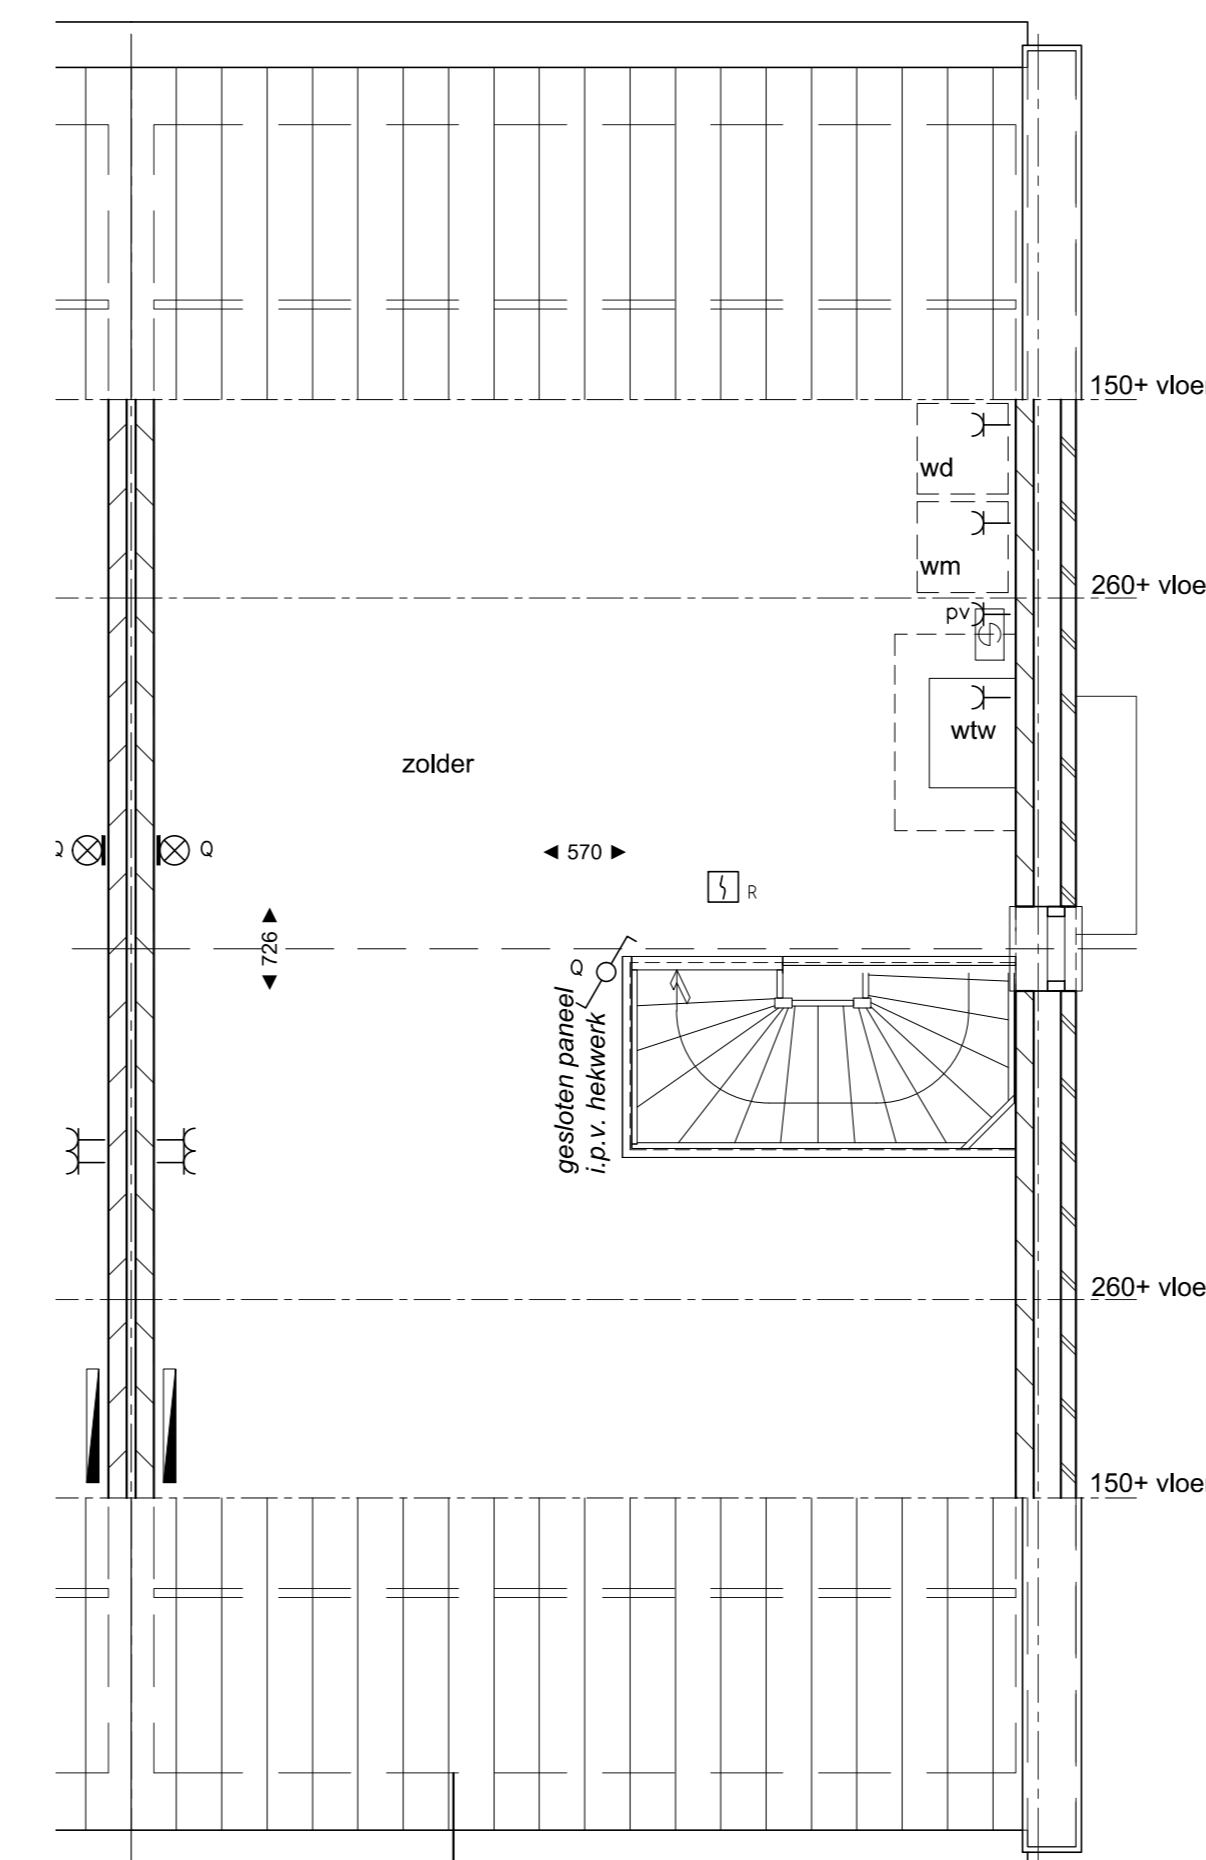

Tweede verdieping  
type F-sp  
KAVEL 33

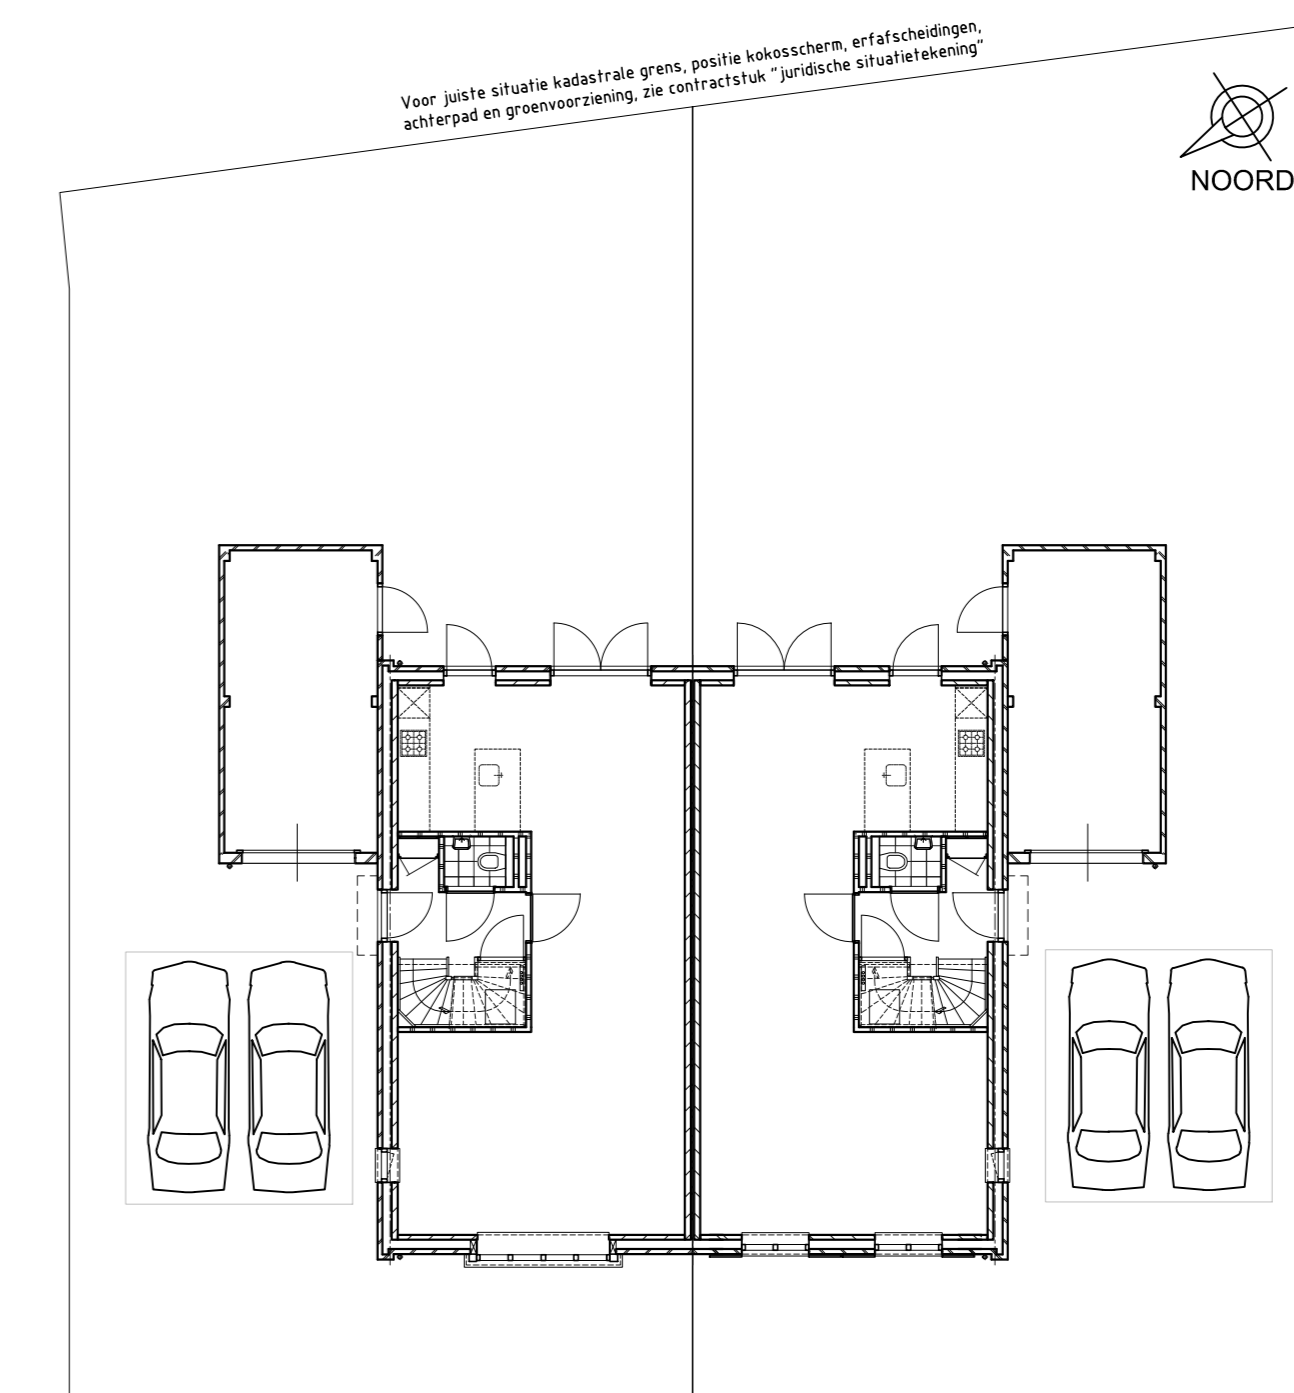

Kavel 32

Kavel 33

**RENOVOOI**

- gevelstenen
- kalkzandsteen
- scheidingswand
- ventilatie-unit
- warmtepomp binnen-unit
- warmtepomp buiten-unit
- elektrische radiator
- Verdelers vloerverwarming
- opstelplaats wasmachine
- opstelplaats wasdroger
- opstelplaats zonnepanelen
- gevelkom met buitenkraan
- hemelwaterafvoer

Symbol	Omschrijving
	Plafondlichtpunt
	Wandlichtpunt
	Aansluitpunt centrale antenne bedraad
	Aansluitpunt data bedraad
	Aansluitpunt thermostaat bedraad
	Naregeling vloerverwarming
	Bediening mechanische ventilatie (RF)
	Loze leiding
	Bet
	Drukknop
	Rookmelder
	Schakelaar, 1-polig
	Schakelaar, wissel
	Wandcontactdoos 1-voudig
	Wandcontactdoos 2-voudig
	Omvormer PV-panelen

