



Zijgevel

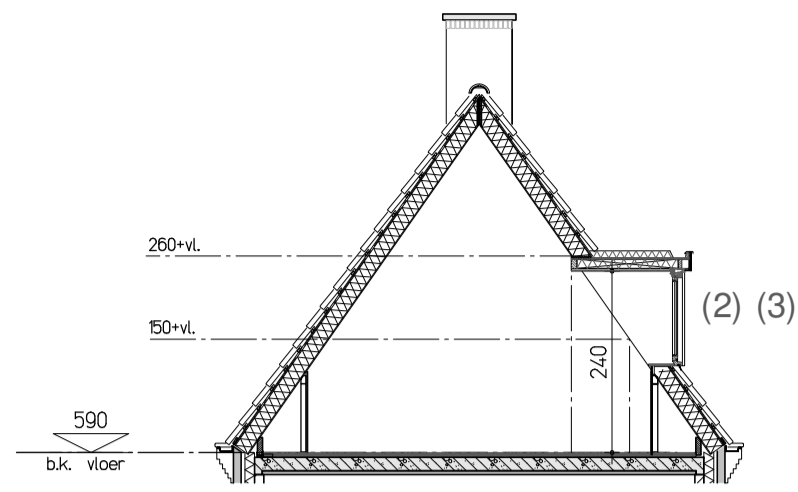

Doorsnede tweede verdieping

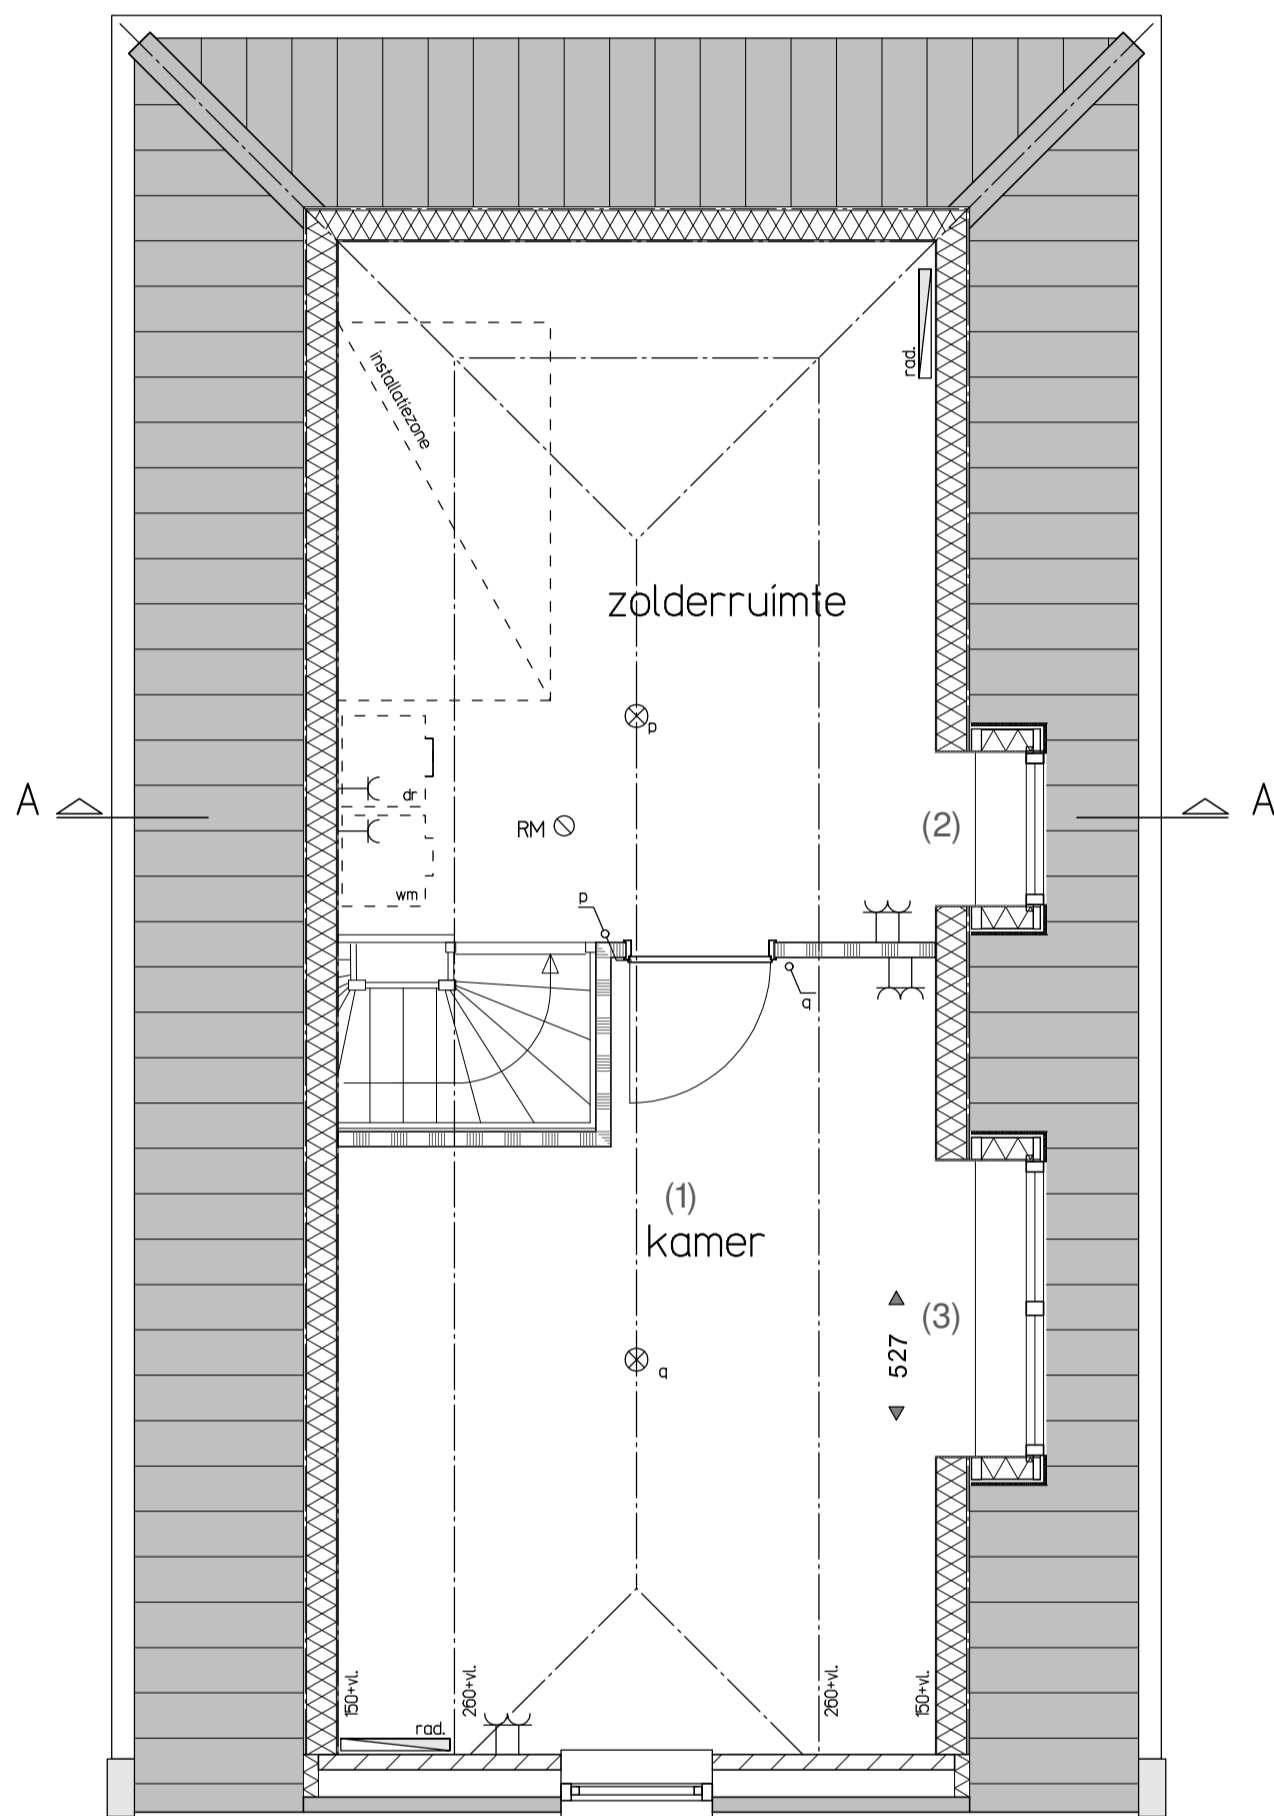

Tweede verdieping

OPTIES

- (1) Kamer op tweede verdieping
- (2) Dakkapel inwendig c.a. 100cm
- (3) Dakkapel inwendig c.a. 194cm

Bouwnummer 29 getekend (type B).
Opties eveneens mogelijk bij de bouwnummers 41 (type B gespiegeld)

Afhankelijk van de keuze en positie dakkapel, mogelijk
aanpassing van de positie van de zonnepanelen noodzakelijk

RENVOOI:

	metselwerk baksteen		enkele contactdoos
	kalkzandsteen		dubbele contactdoos
	lichte scheidingswand		enkelpolige schakelaar
	hemelwaterafvoer		wisselschakelaar
	elektrische radiator		loze leiding naar meterkast
	opstelplaats wasmachine		thermostaat
	opstelplaats wasdroger		bediening mechanische ventilatie
	opstelplaats verdeler vloerverwarming		cai aansluiting
	opstelruimte techniek		data aansluiting
	buitenkraan met schroepjutje		aansluitpunt tuinverlichting
	rookmelder		WLAN accespunt
			schel
			beldrukker
			plafondlichtpunt
			wandlichtpunt

NUENEN-WEST
87 woningen Bouwveld D

Type B en B gespiegeld
OPTIES
Bouwnummer 29 en 41
SCHAAL
1:50/1:100
DATUM
16-07-2018
tekening
VK - B/Bsp-O1

