




Voorgevel

Recher zijgevel


Achtergevel

Linker zijgevel


Doorsnede A-A

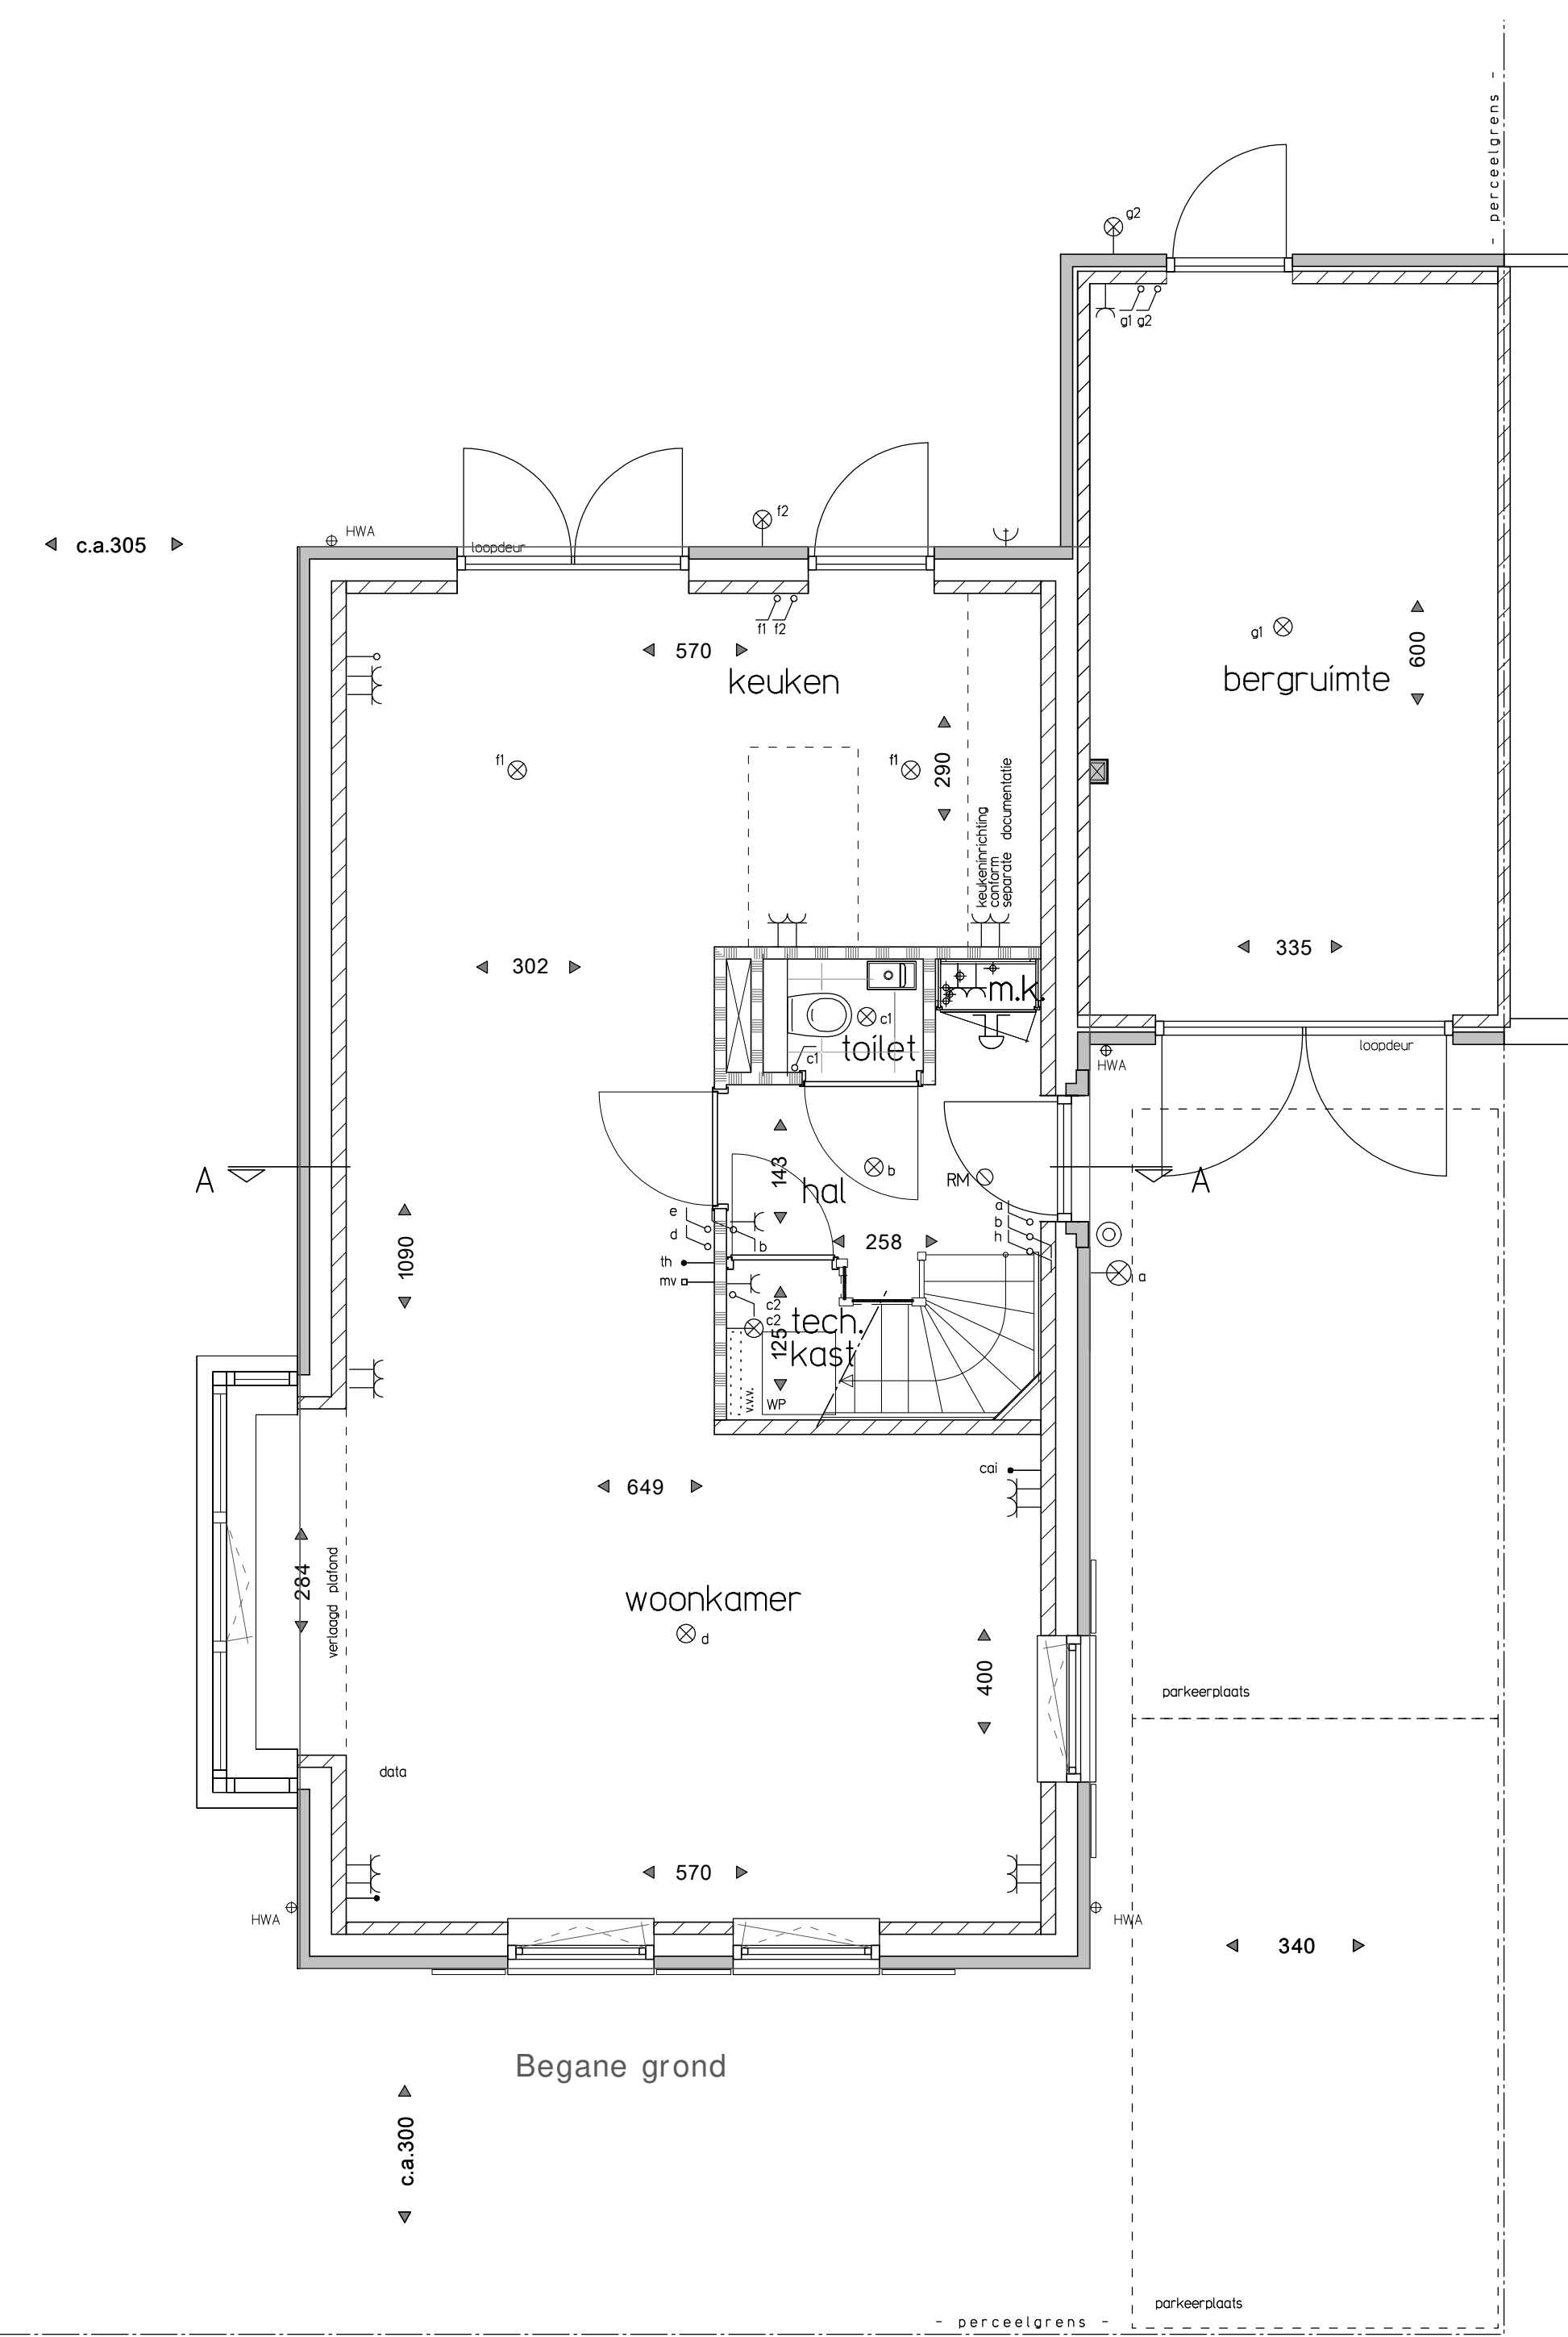

Begane grond

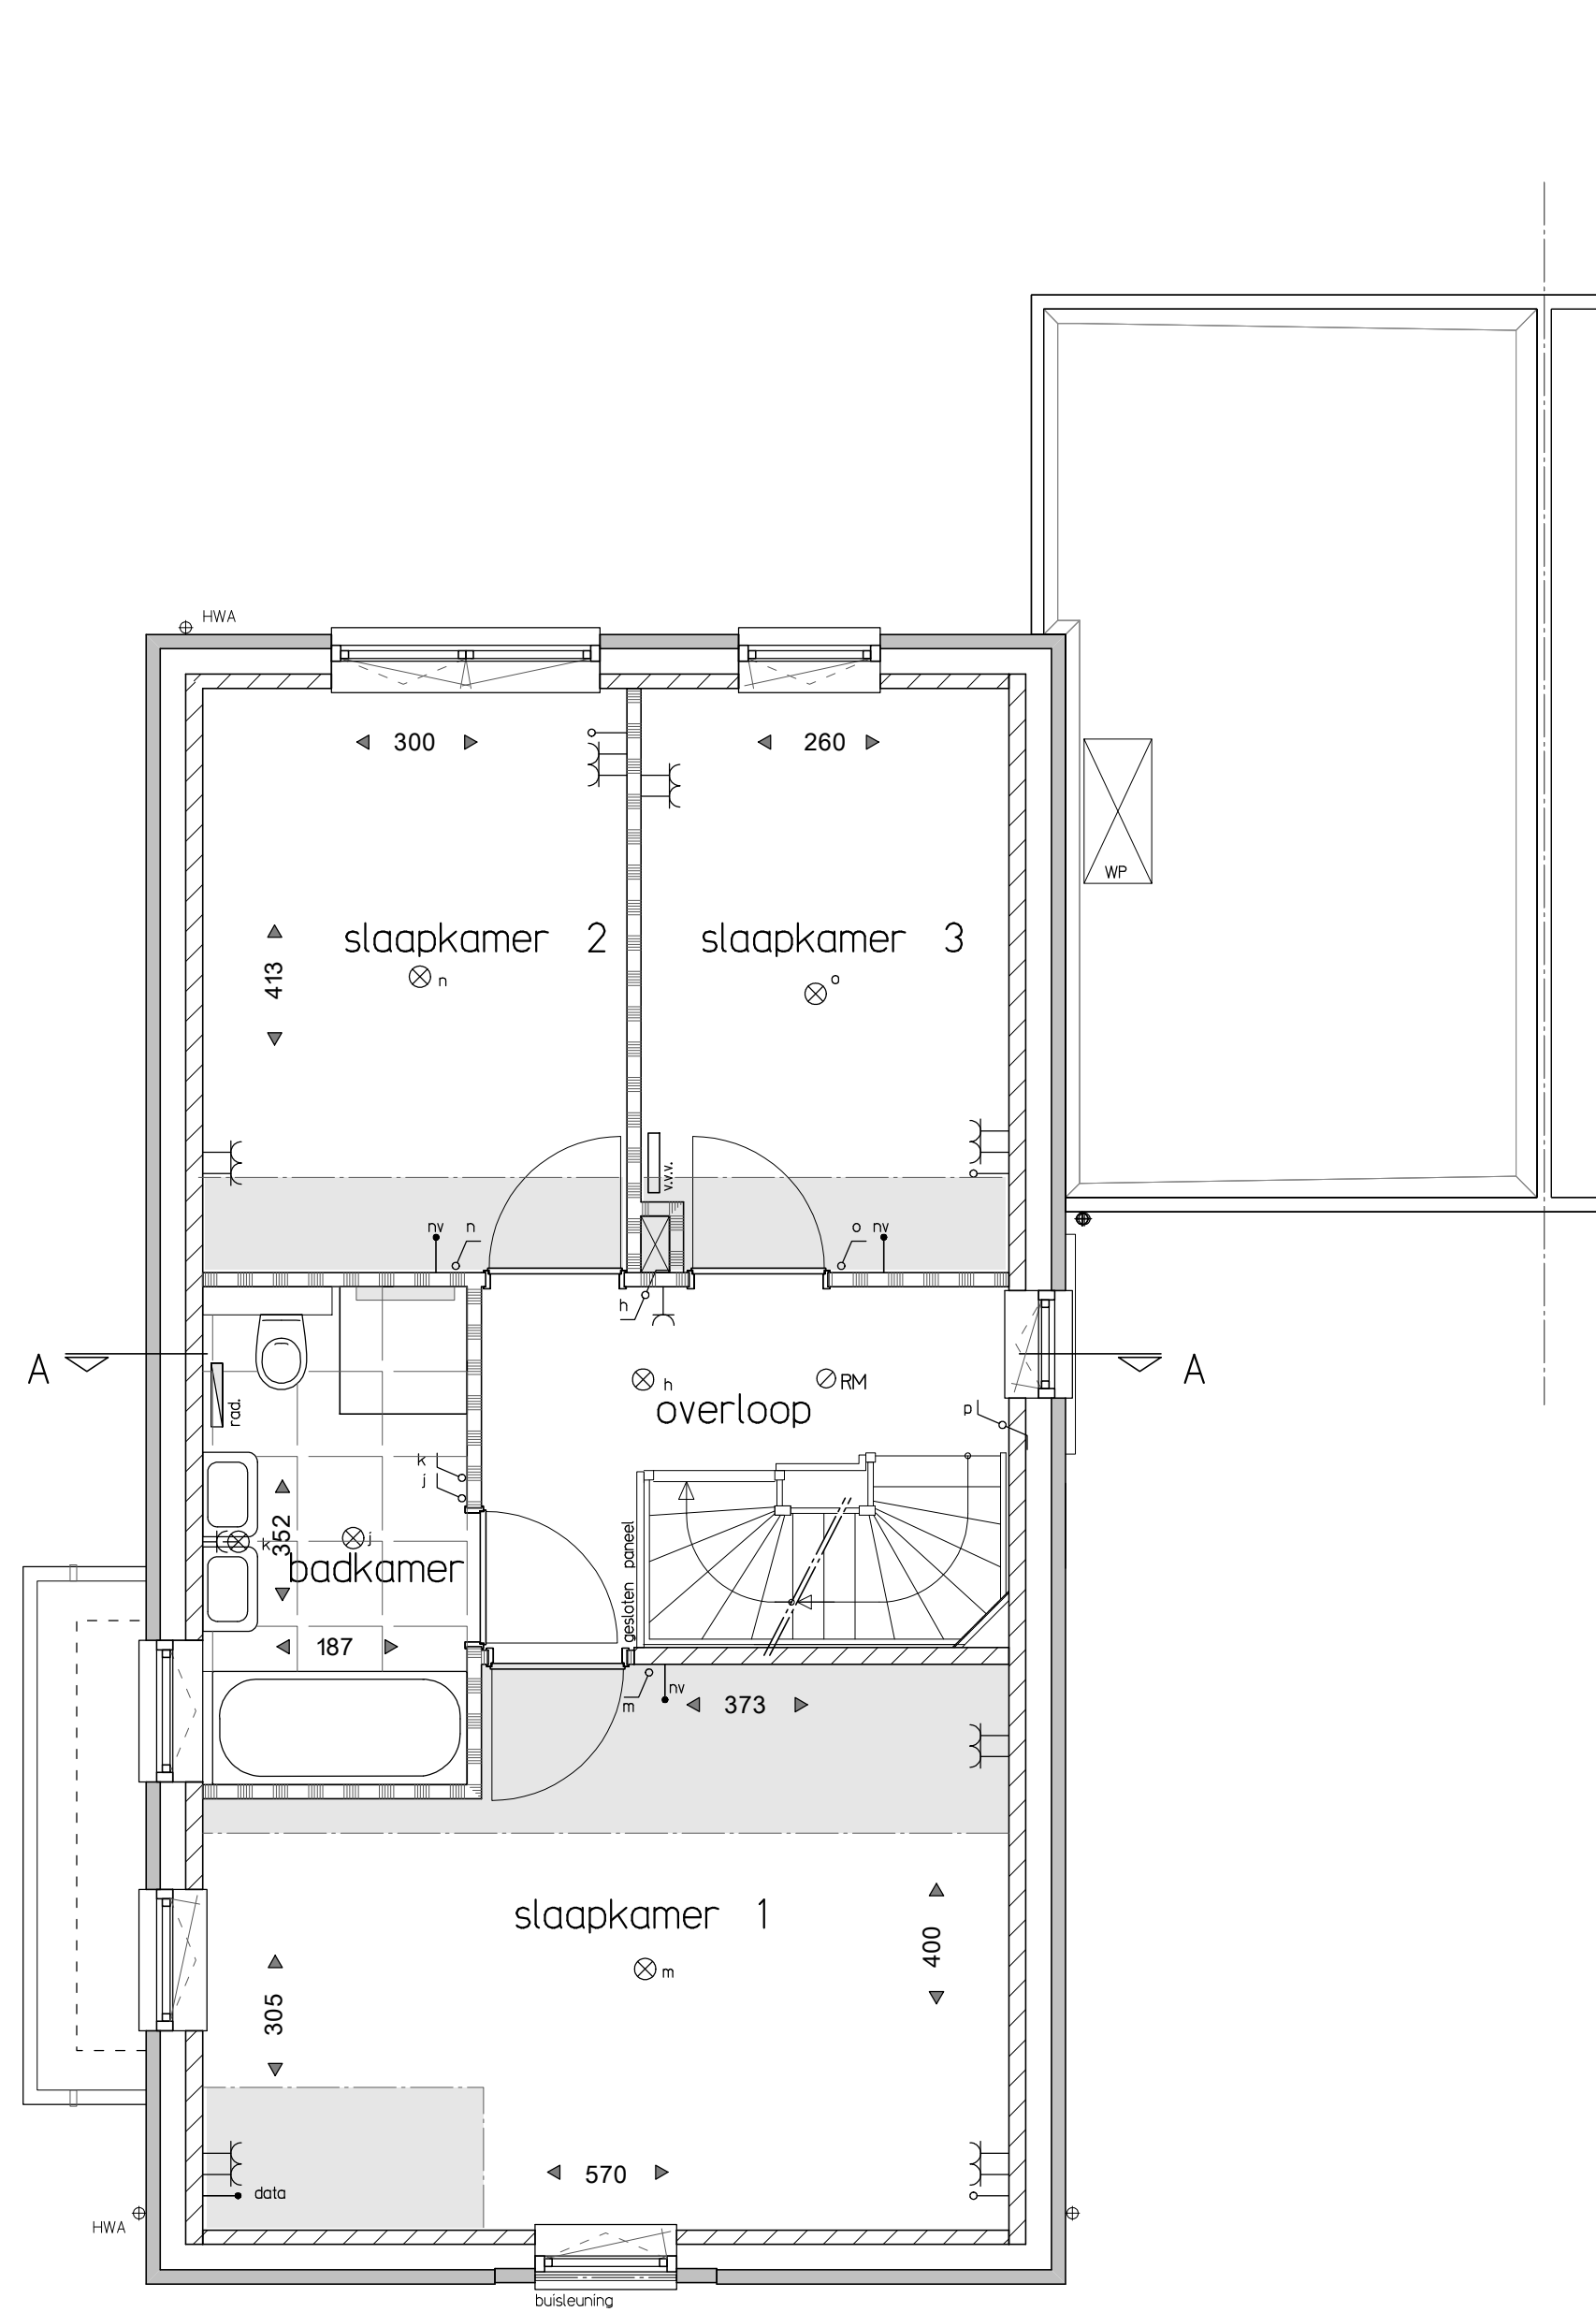


Eerste verdieping

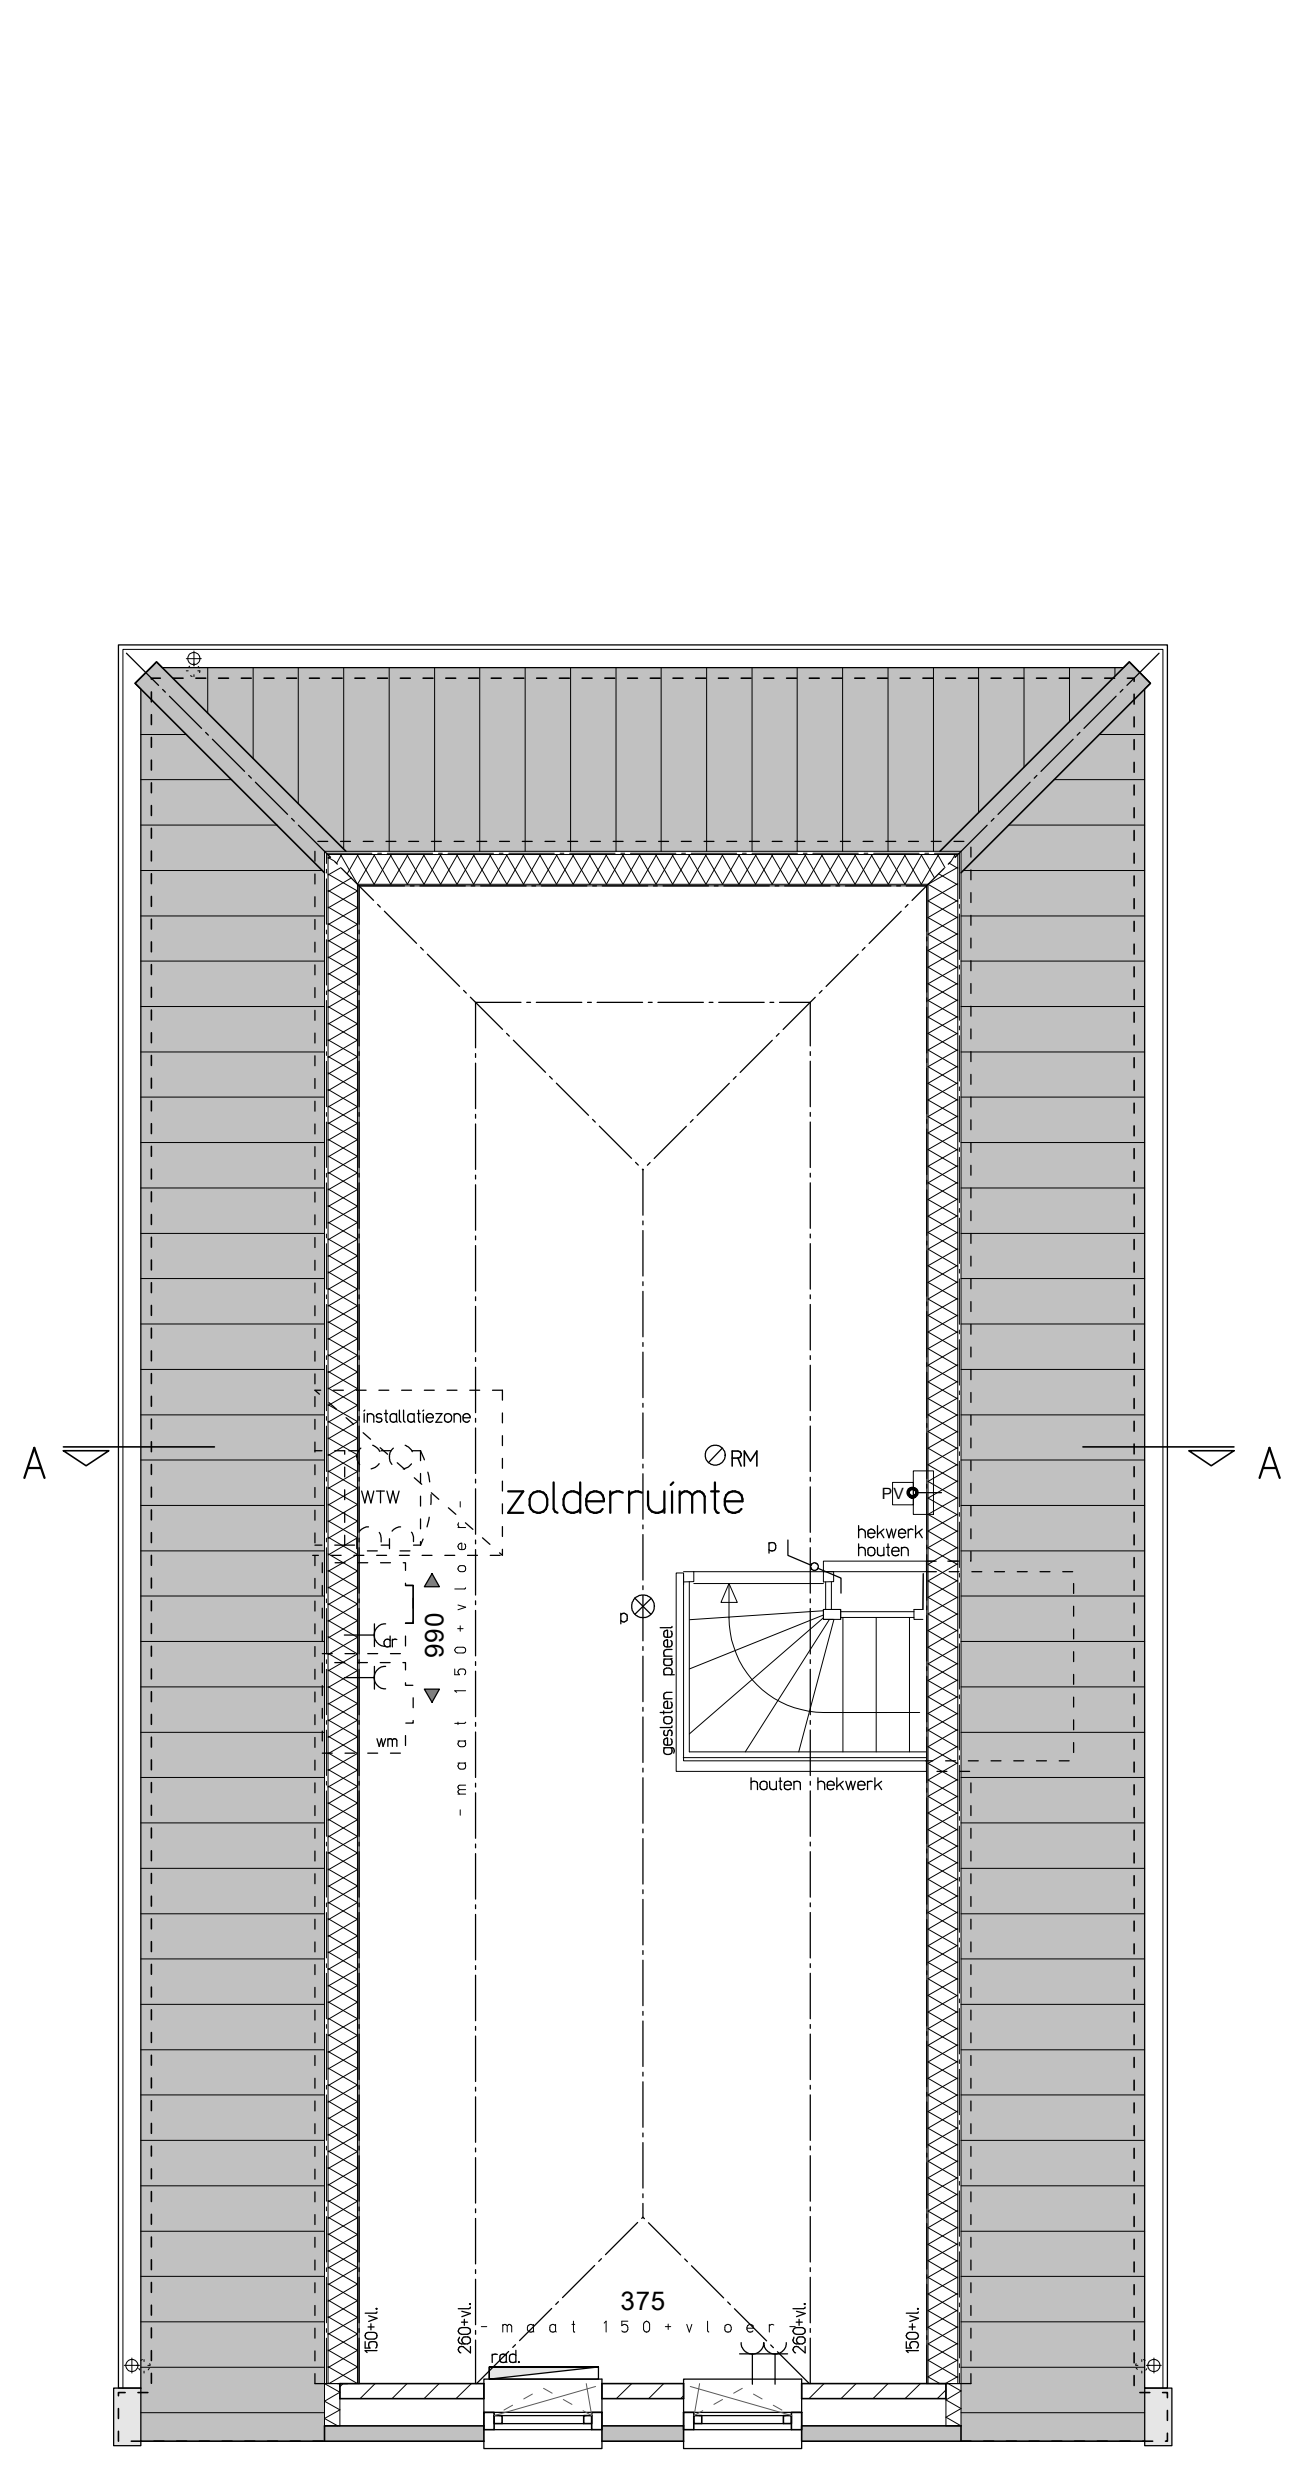

Tweede verdieping

RENVOOI:

	metselwerk baksteen		enkele contactdoos
	kalkzandsteen		dubbele contactdoos
	lichte scheidingwand		enkelpolige schakelaar
	hemelwaterafvoer		wisselschakelaar
	elektrische radiator		loze leiding naar meterkast
	opstelplaats wasmachine		thermostaat
	opstelplaats wasdroger		naregeling vloerverwarming
	opstelplaats verdelers vloerverwarming		bediening mechanische ventilatie (Rf)
	opstelplaats zonnepanelen (dakvlak)		cai aansluiting
	opstehruimte techniek		data aansluiting
	buterkraan		omvormer pv panelen
	rookmelder		schel
	installatie t.b.v. warmtepomp		beldrukker
	ventilatie-unit		ventilatiepunt
	krijtstreepgebied		wandlichtpunt

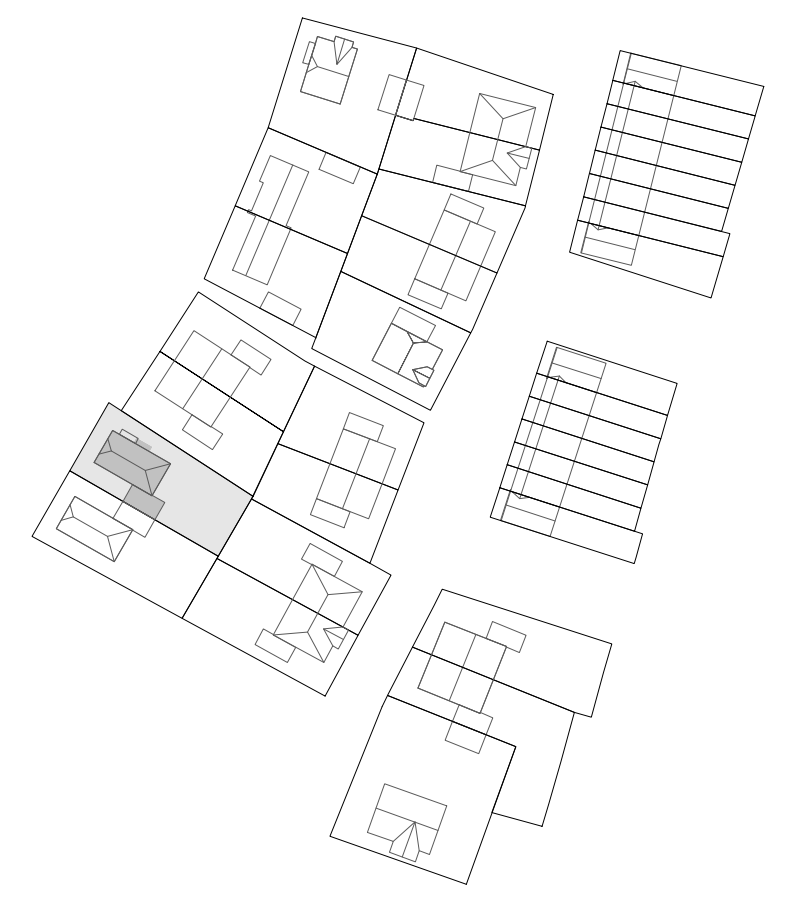

NUENEN-WEST
45 Woningen Bouwveld D



Type B
Kavel 34

DATUM
30-10-2020
tekening
VK - B01



voor juiste situatie kadastrale grens, erfafscheidingen en/of groenvoorzieningen, zie contractstuk 'juridische situatie-tekening'