



Begane Grond
Type H kavel 42

Voor juiste situatie kadastrale grens, positie kokosschem, erfafscheidingen, achterpad en groenvoorziening, zie contractstuk 'juridische situatietekening'

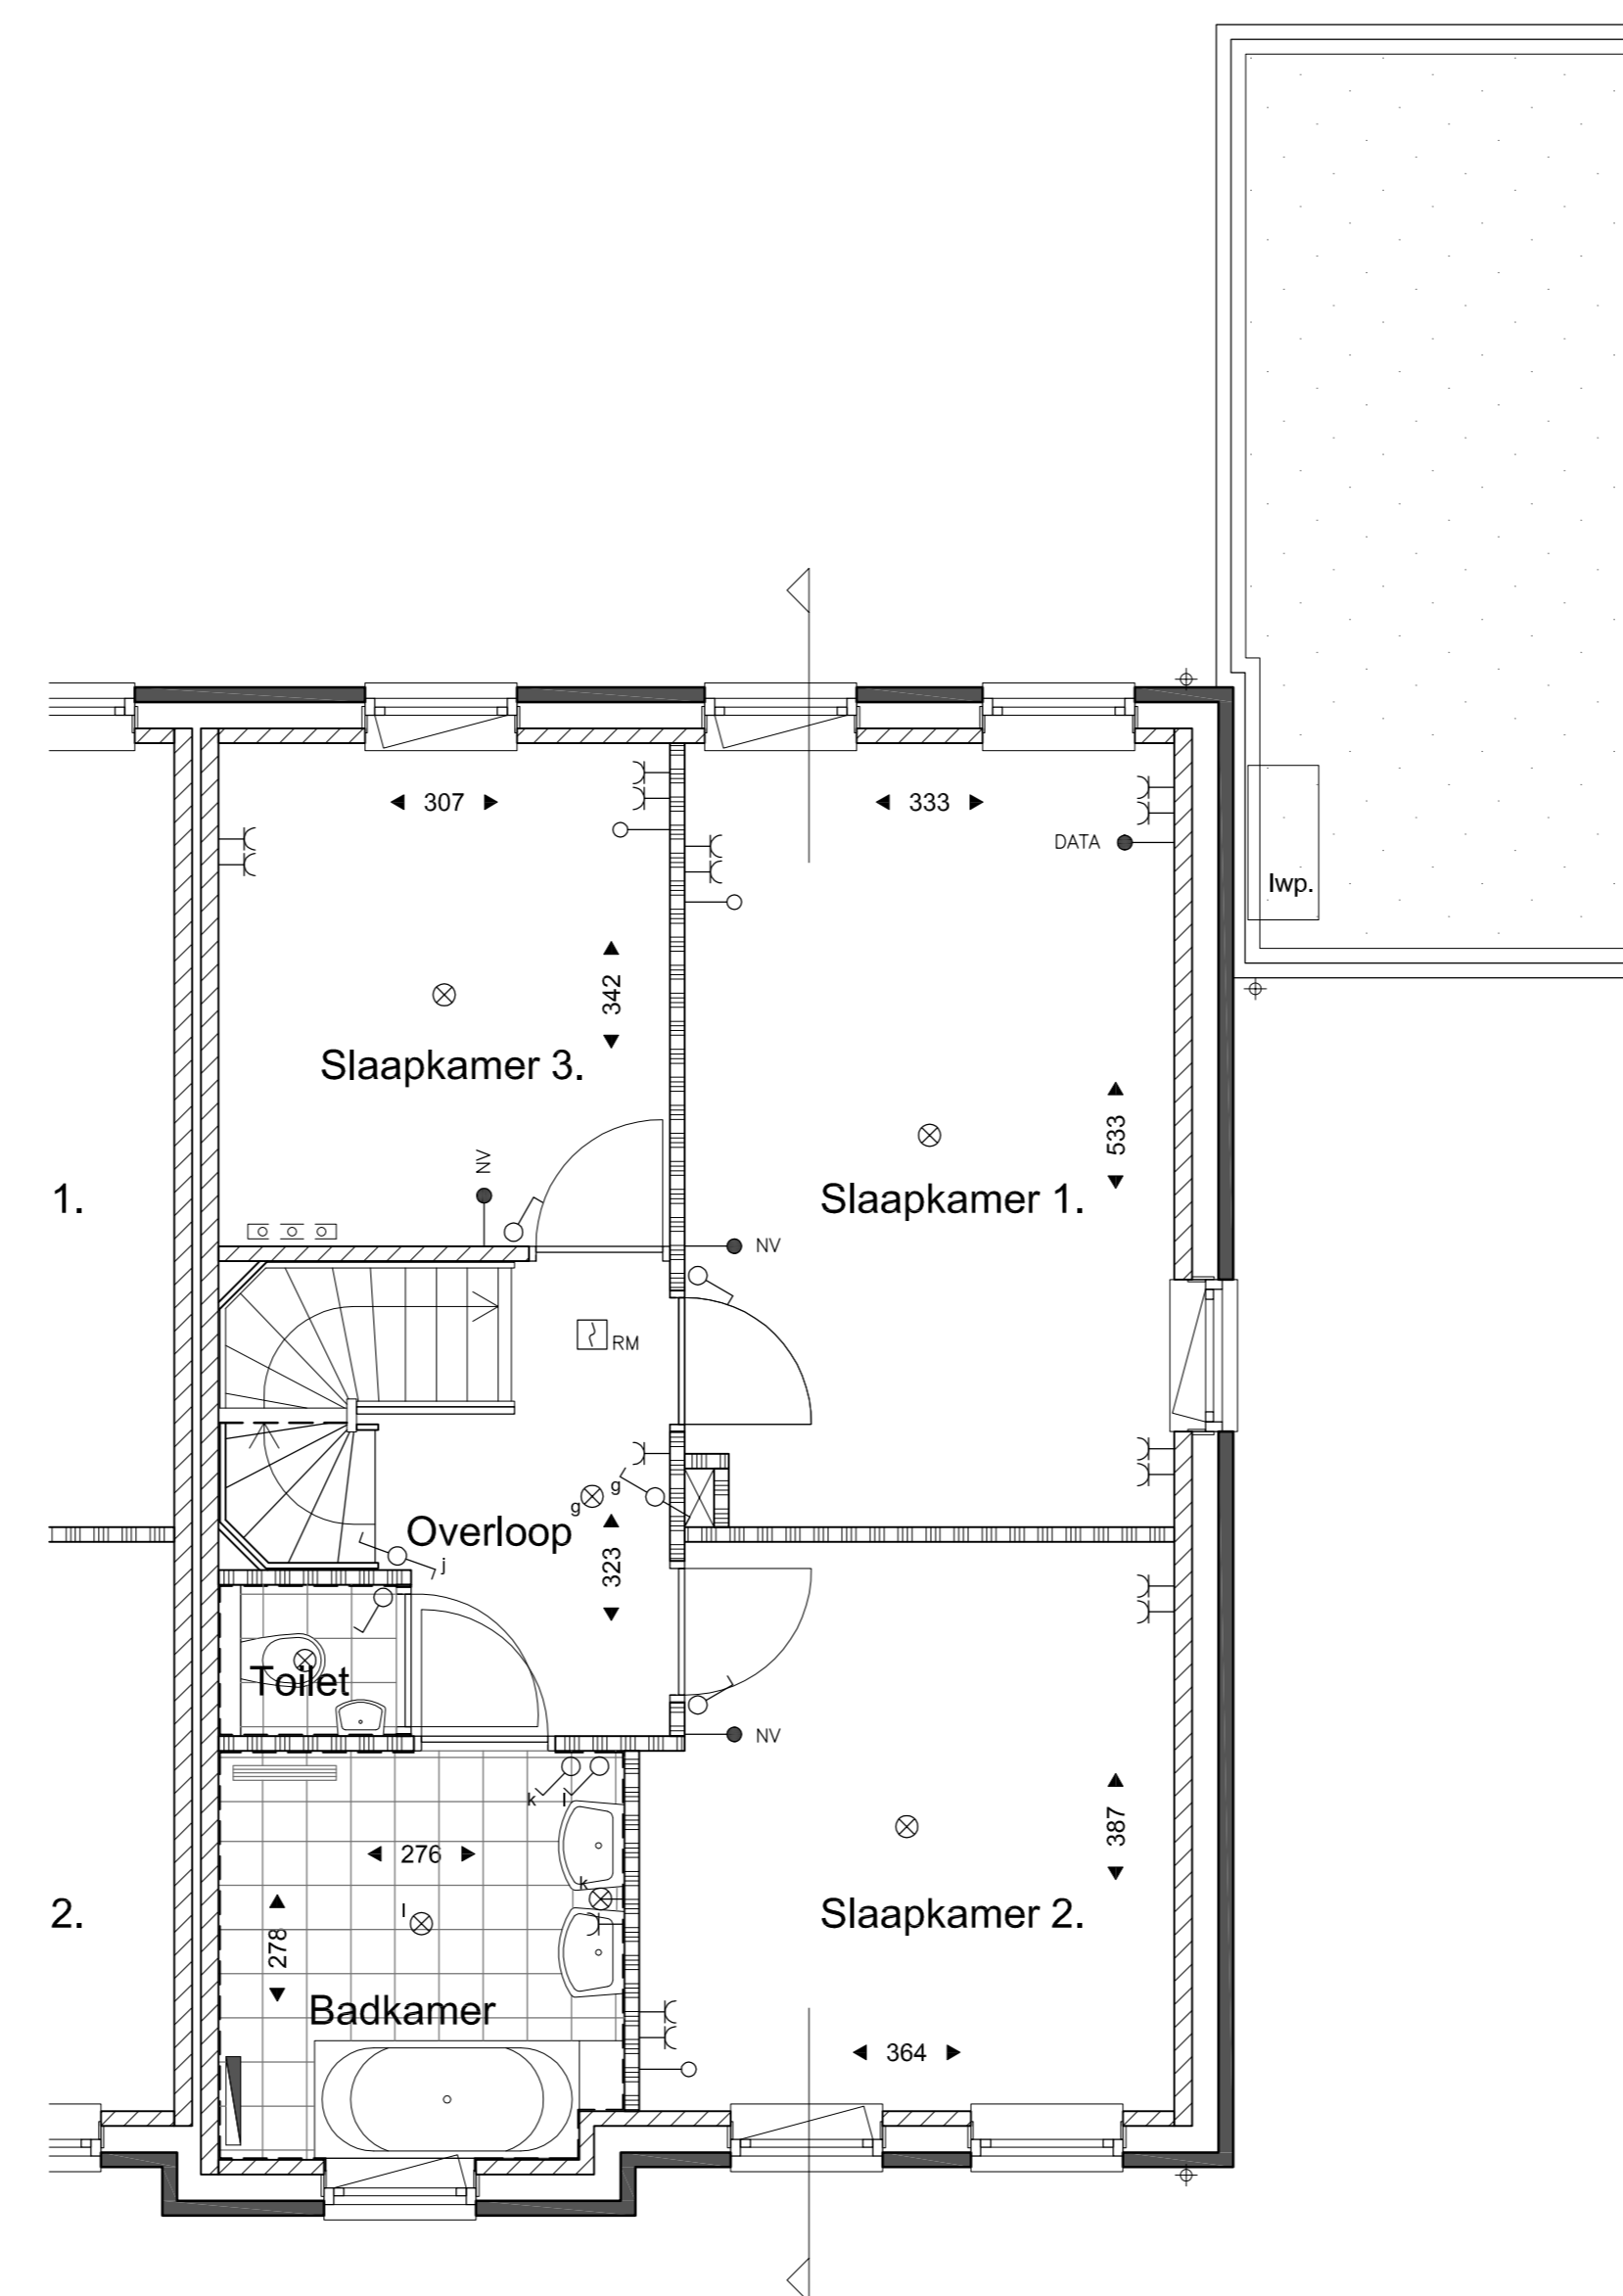

1e Verdieping
Type H kavel 42

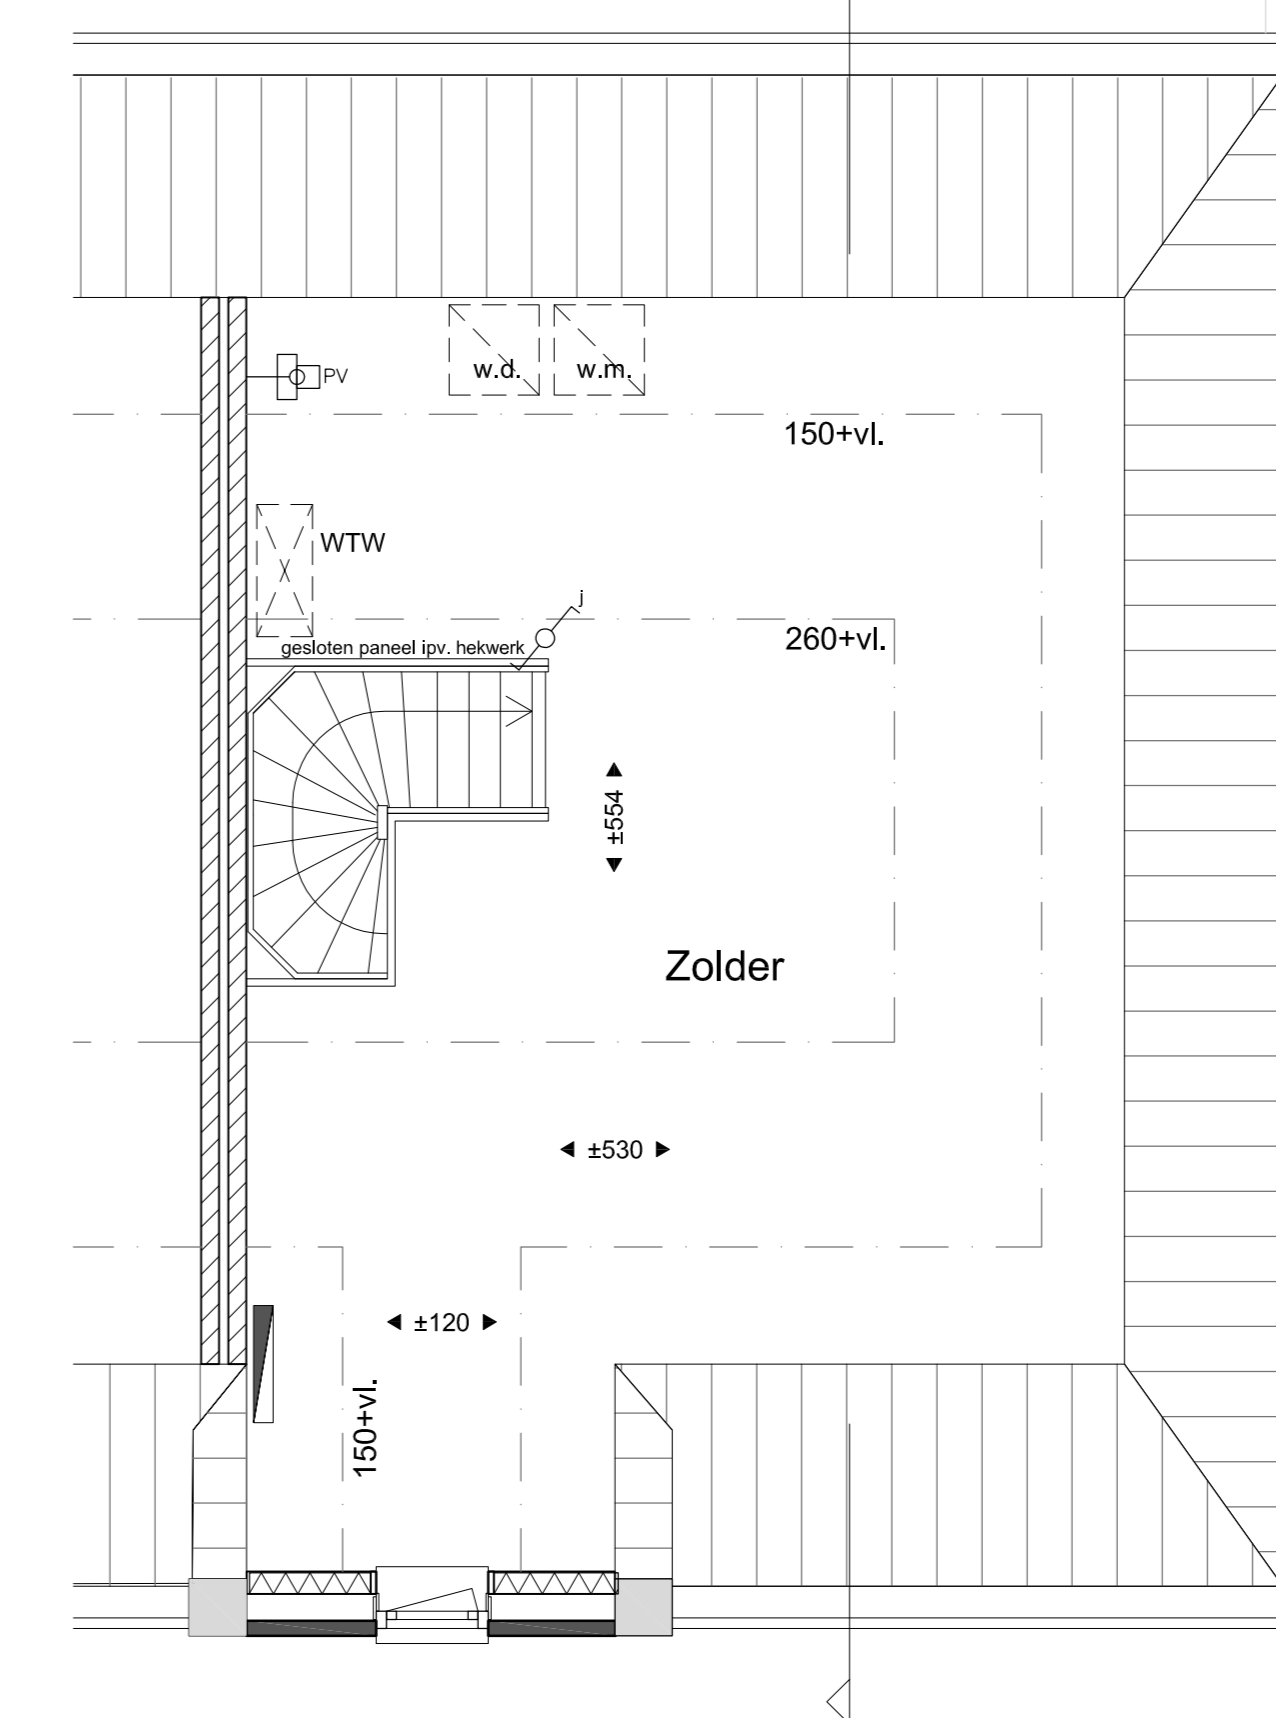

2e Verdieping
Type H kavel 42

RENVOOI:

	metselwerk baksteen		enkele contactdoos
	kalkzandsteen		dubbele contactdoos
	lichte scheidingwand		enkeelpolige schakelaar
	kanalenschacht		wisselschakelaar
	hemelwaterafvoer Ø 80		aansluitpunt loze leiding
	radiator: elektrisch		bedrade leiding CAI
	opstelplaats wasmachine		bedrade leiding DATA
	opstelplaats wasdroger		thermostaat
	opstelplaats zonnepanelen		regeling vloerverwarming
	verdelers vloerverwarming		bediening mechanische ventilatie (R)
	ventilatieunit met warme terugwinning		ventiel mechanische ventilatie
	Lucht warmtepomp (buitenunit)		rookmeêder
	Warmtepomp unit		schel
			beldrukker
			plafondlichtpunt
			wandlichtpunt
			gevelkom + kraan
			Pv omvormer pv-panelen

NUENEN-WEST
10 woningen Bouwveld D



Type H
Kavel 42

SCHAAL
1:50/1:100
DATUM
15-07-2021
tekening
VK-T-H-42

