

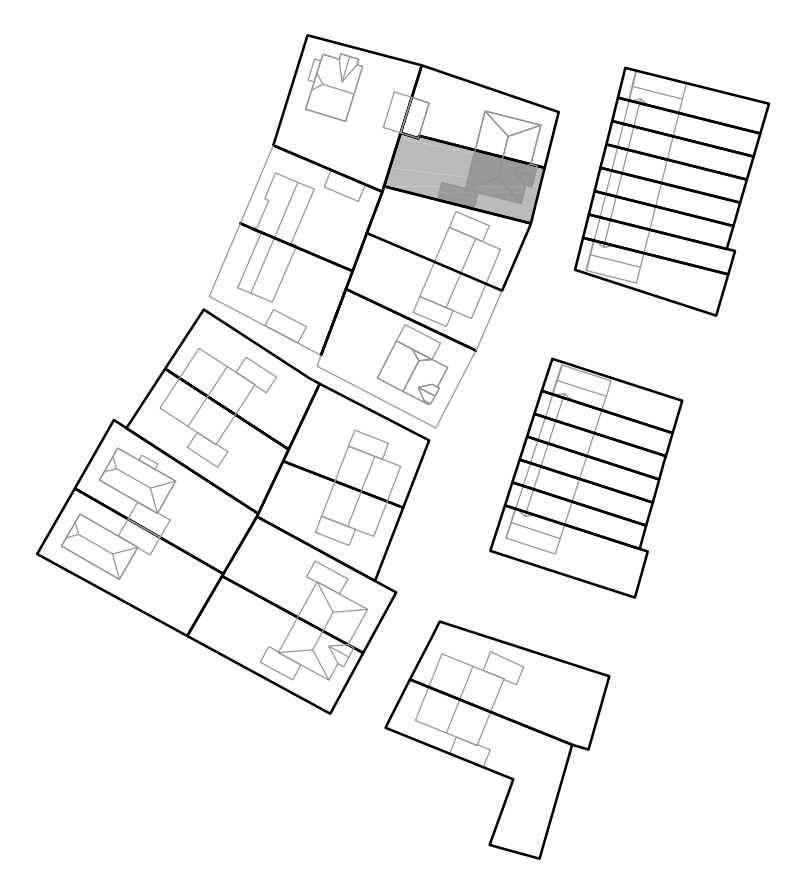
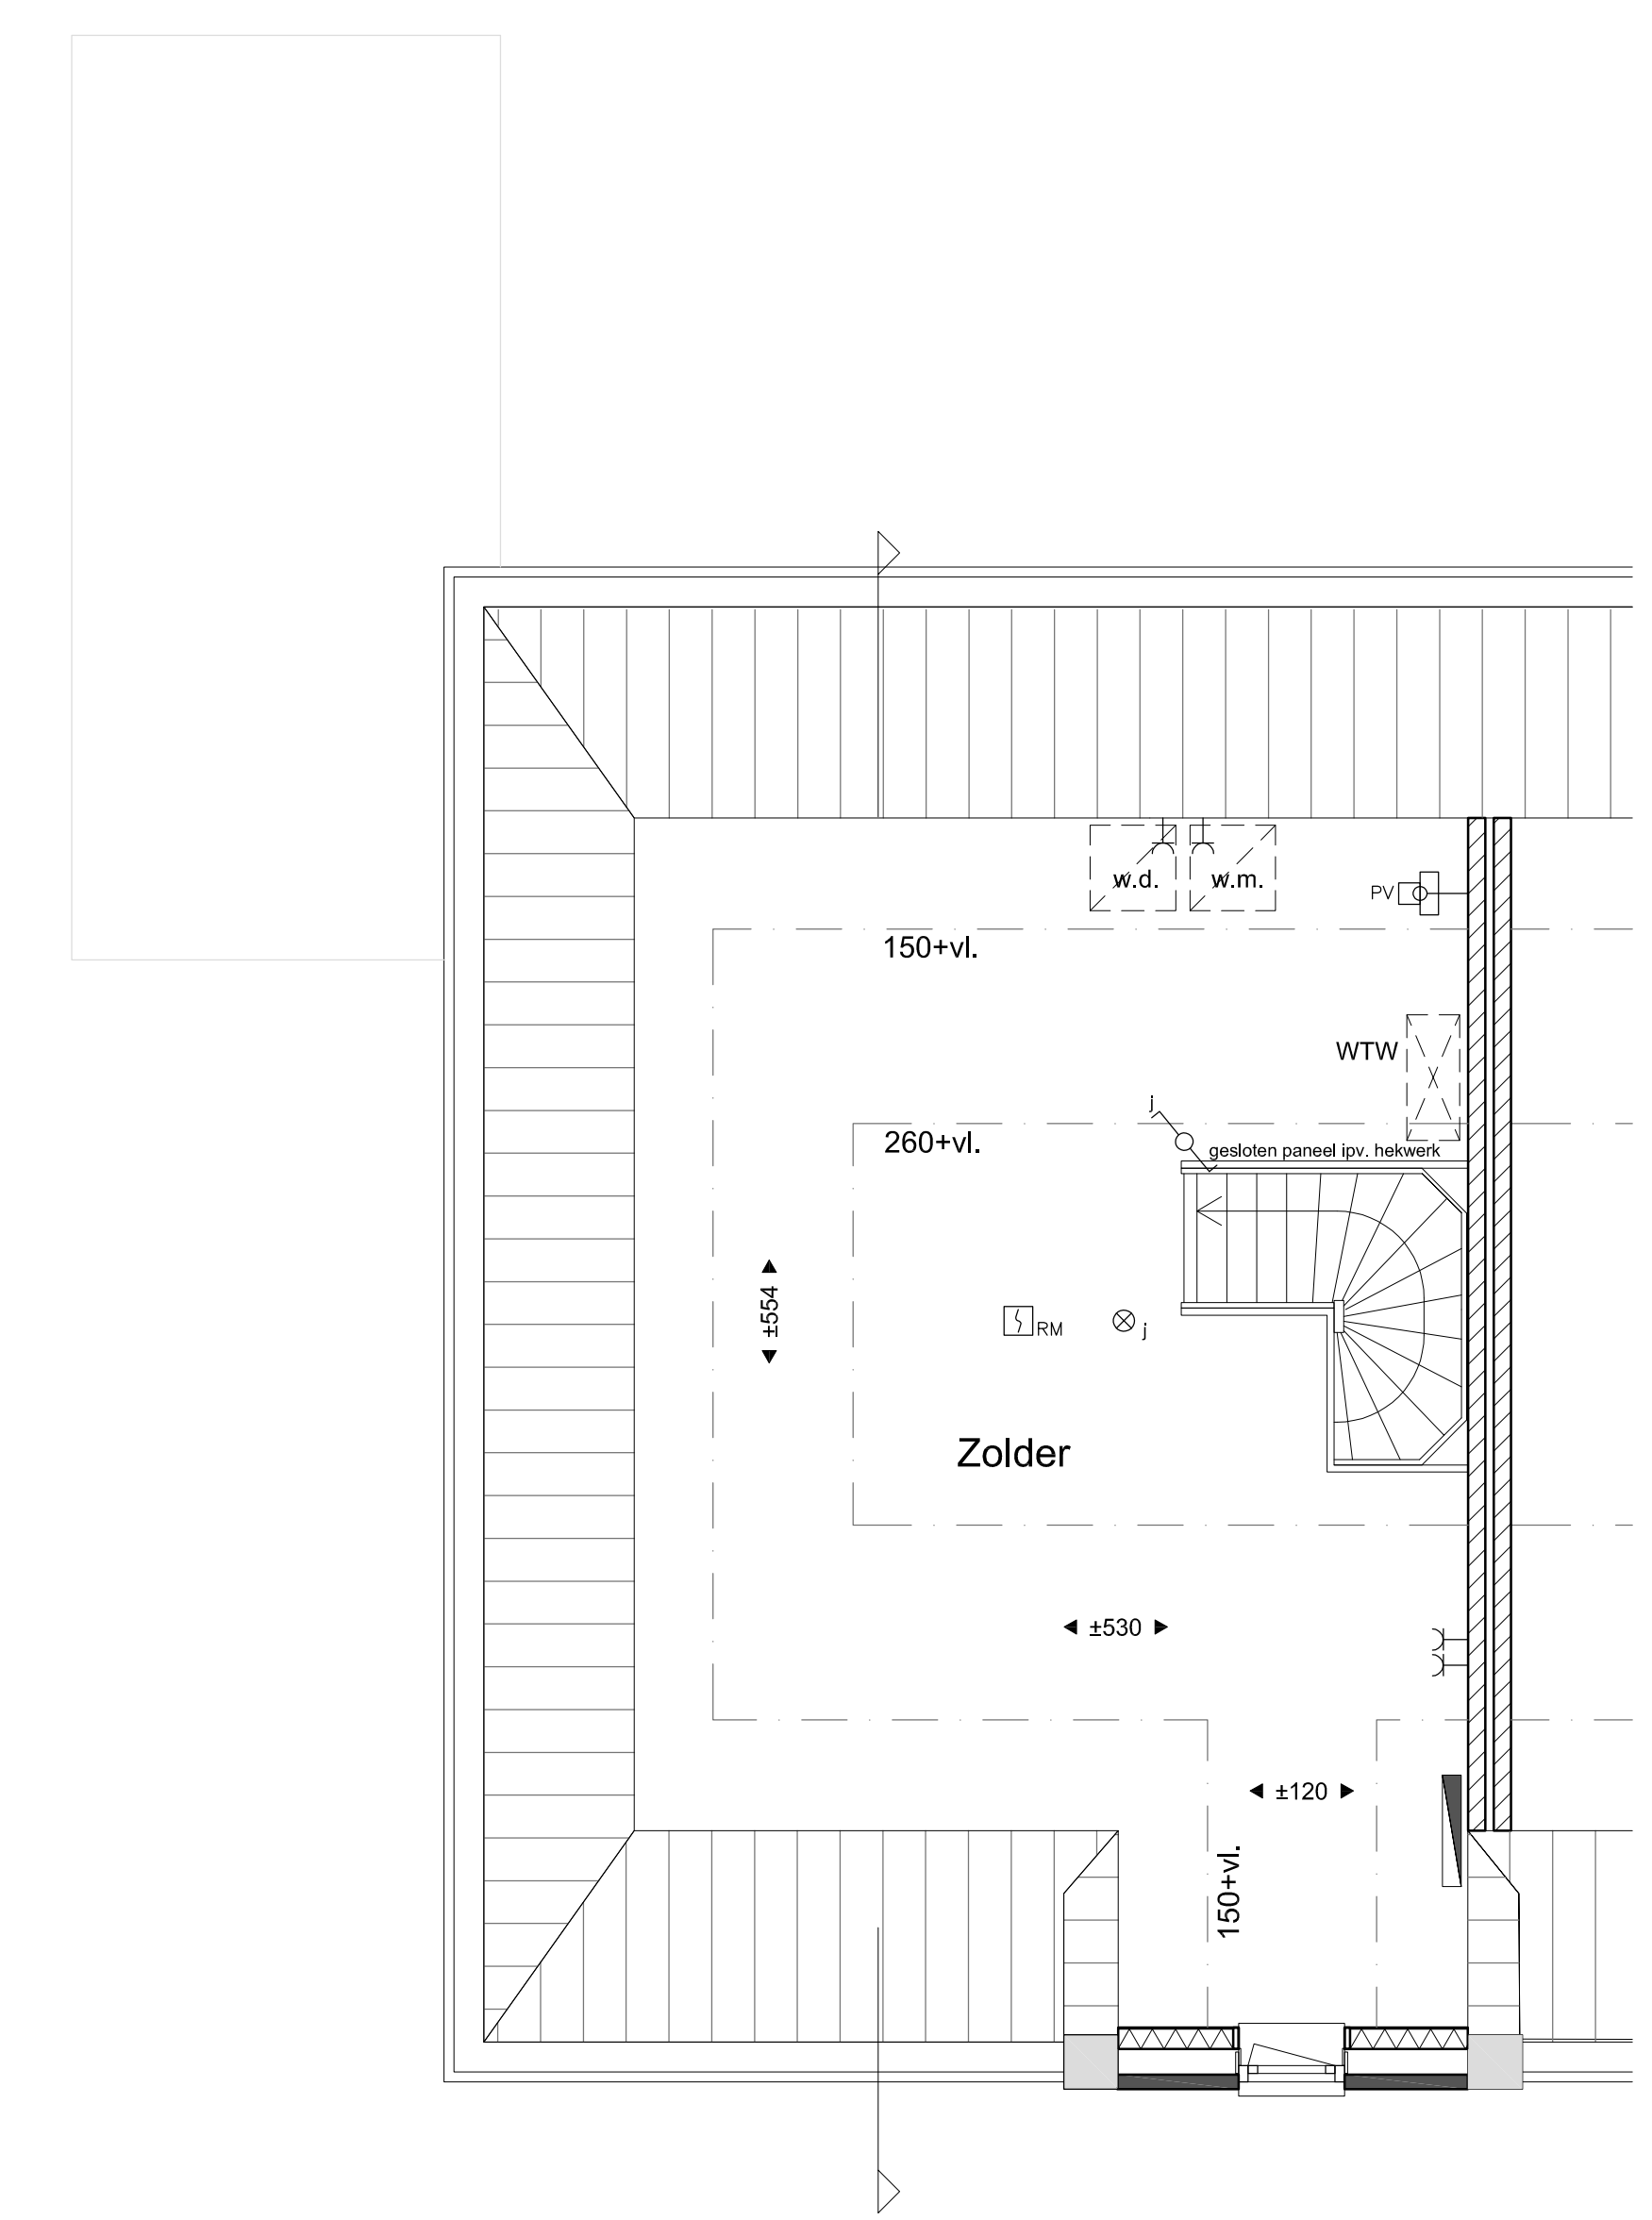


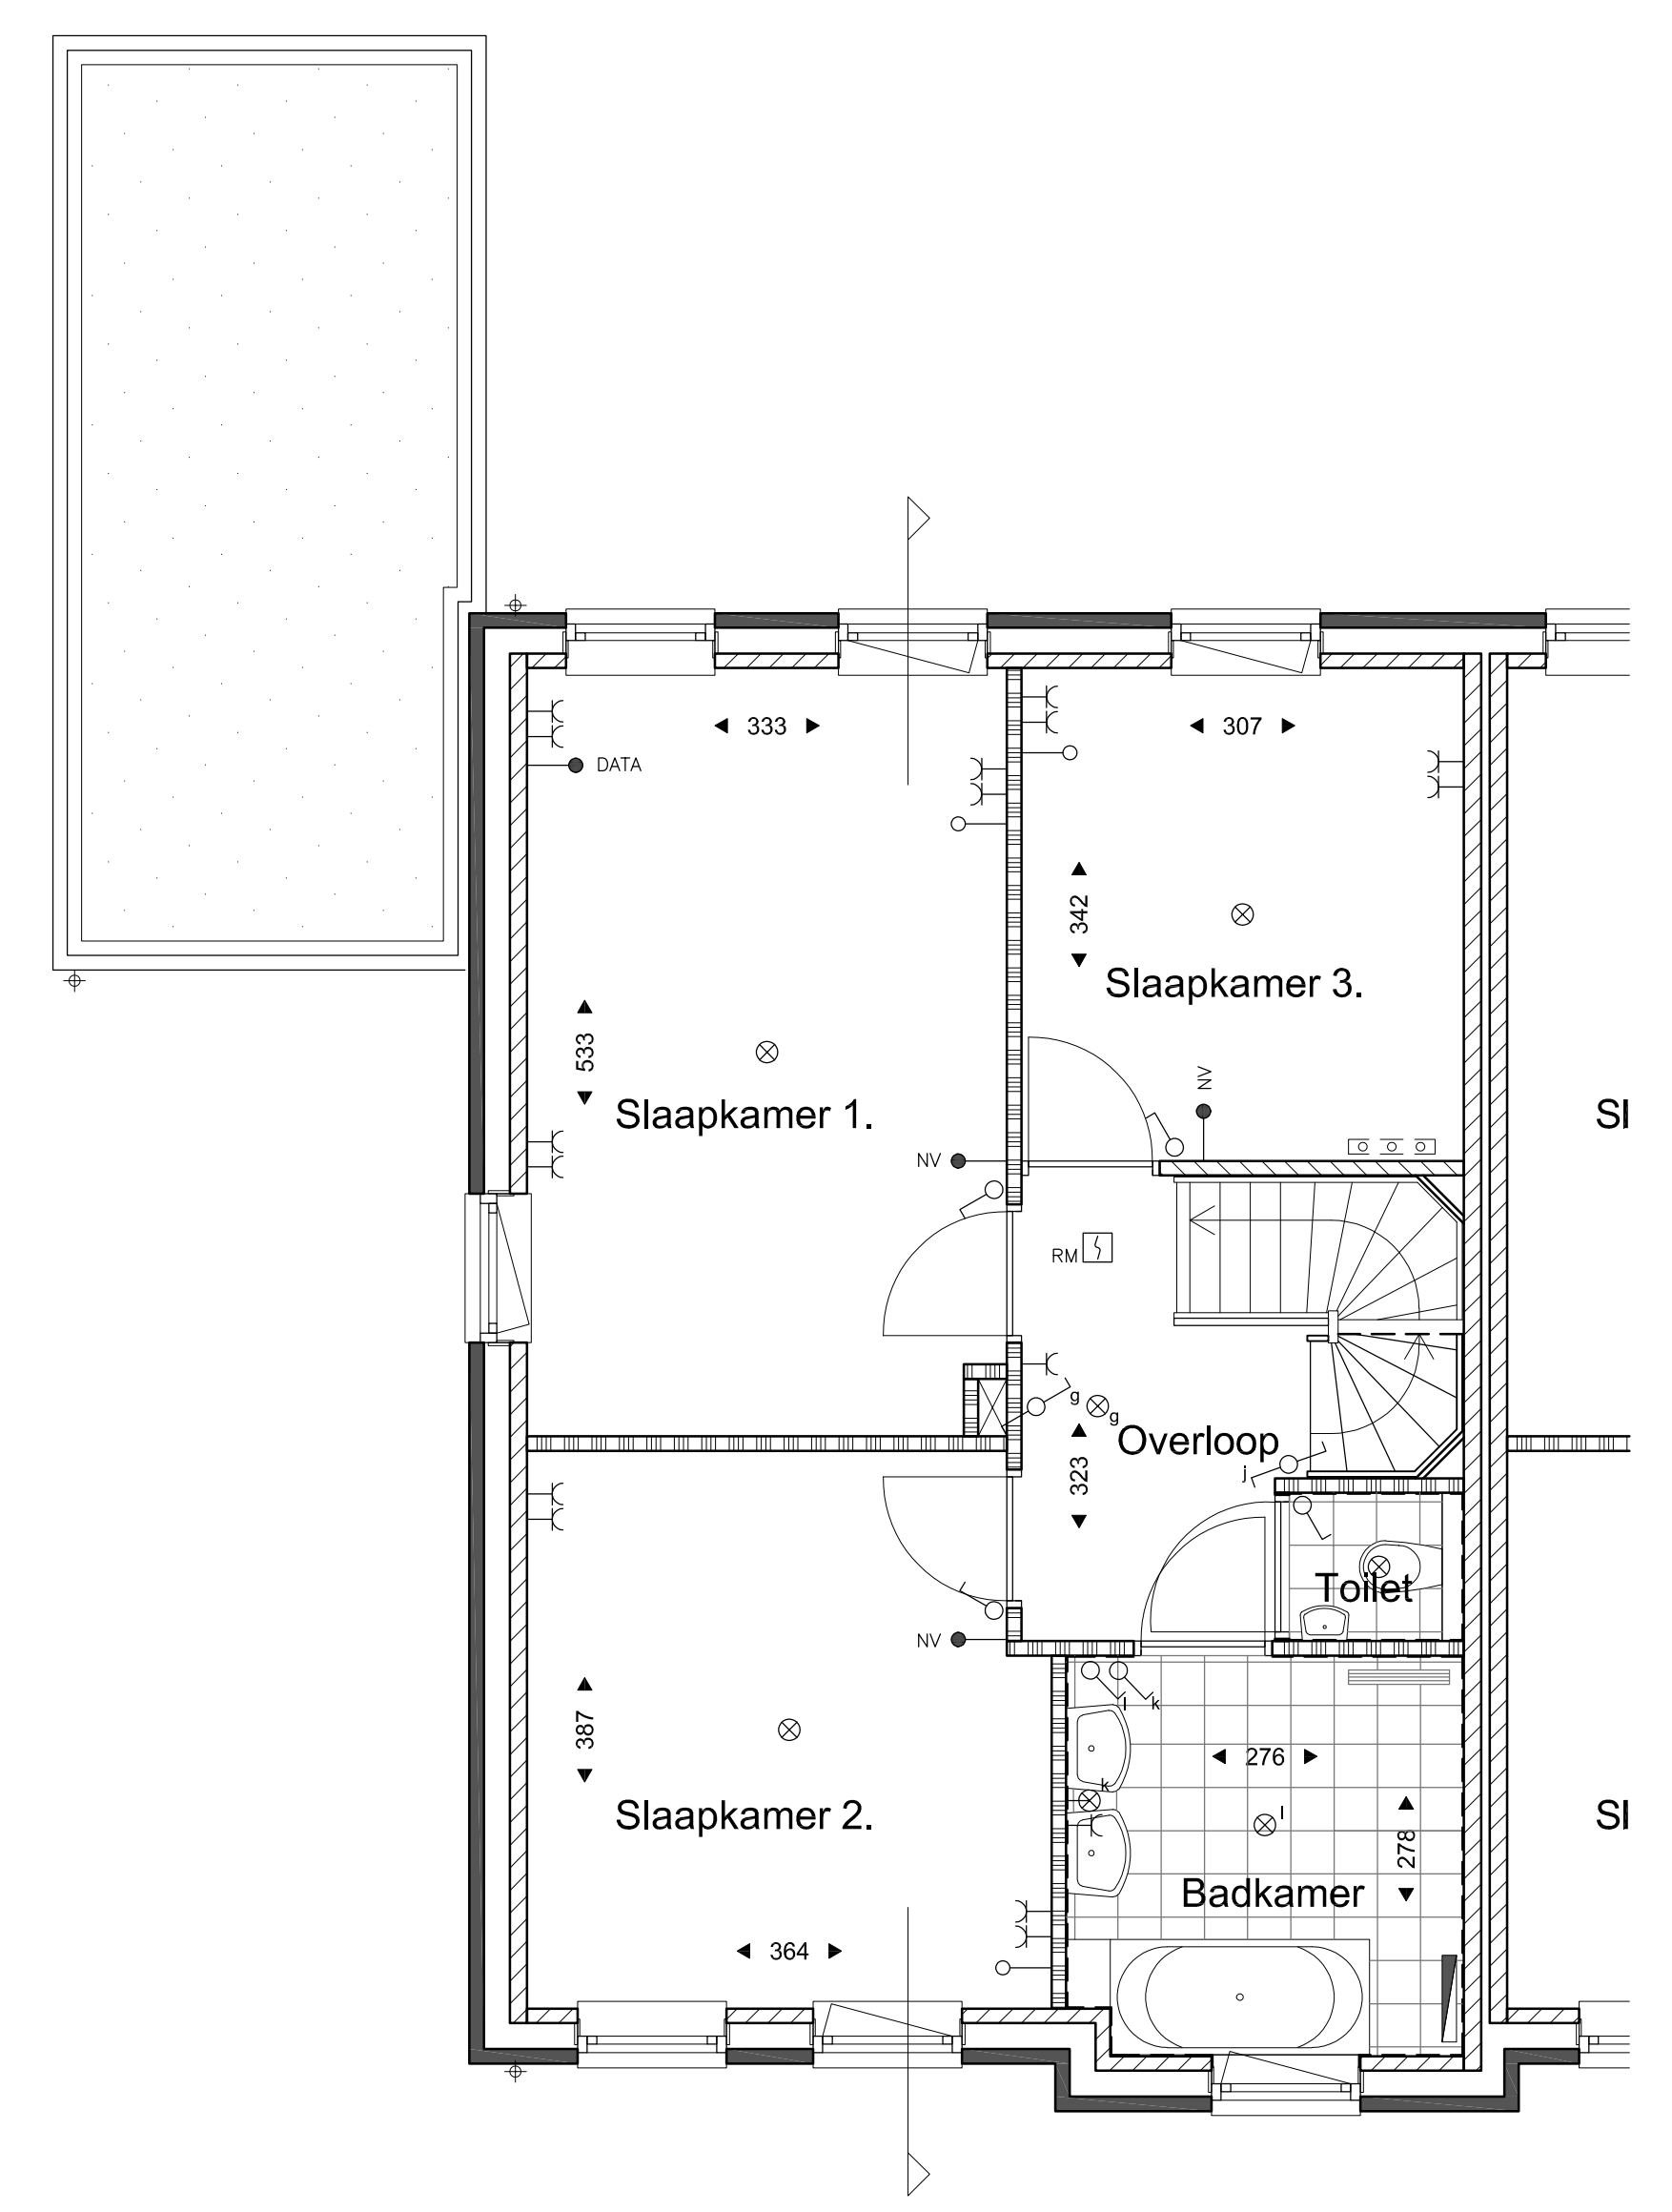

- RENVOOI:**
- metselwerk baksteen
 - kalkzandsteen
 - lichte scheidingswand
 - kanalschacht
 - hemelwaterafvoer Ø 80
 - radiator: elektisch
 - opstelplaats wasmachine
 - opstelplaats wasdroger
 - opstelplaats zonnepanelen
 - verdelers vloerverwarming
 - ventilatieunit met warmte terugwinning
 - Lucht warmtepomp (buitenunit)
 - Warmtepomp unit
 - enkele contactdoos
 - dubbele contactdoos
 - enkelepolige schakelaar
 - wisselschakelaar
 - aansluitpunt loze leiding
 - bedrade leiding CAI
 - bedrade leiding DATA
 - thermostaat
 - naregeling vloerverwarming
 - bediening mechanische ventilatie (RF)
 - ventiel mechanische ventilatie
 - rookmelder
 - schel
 - bedrukker
 - plafondlichtpunt
 - wandlichtpunt
 - gevelcom + kraan
 - PV omvormer pv-paneleen

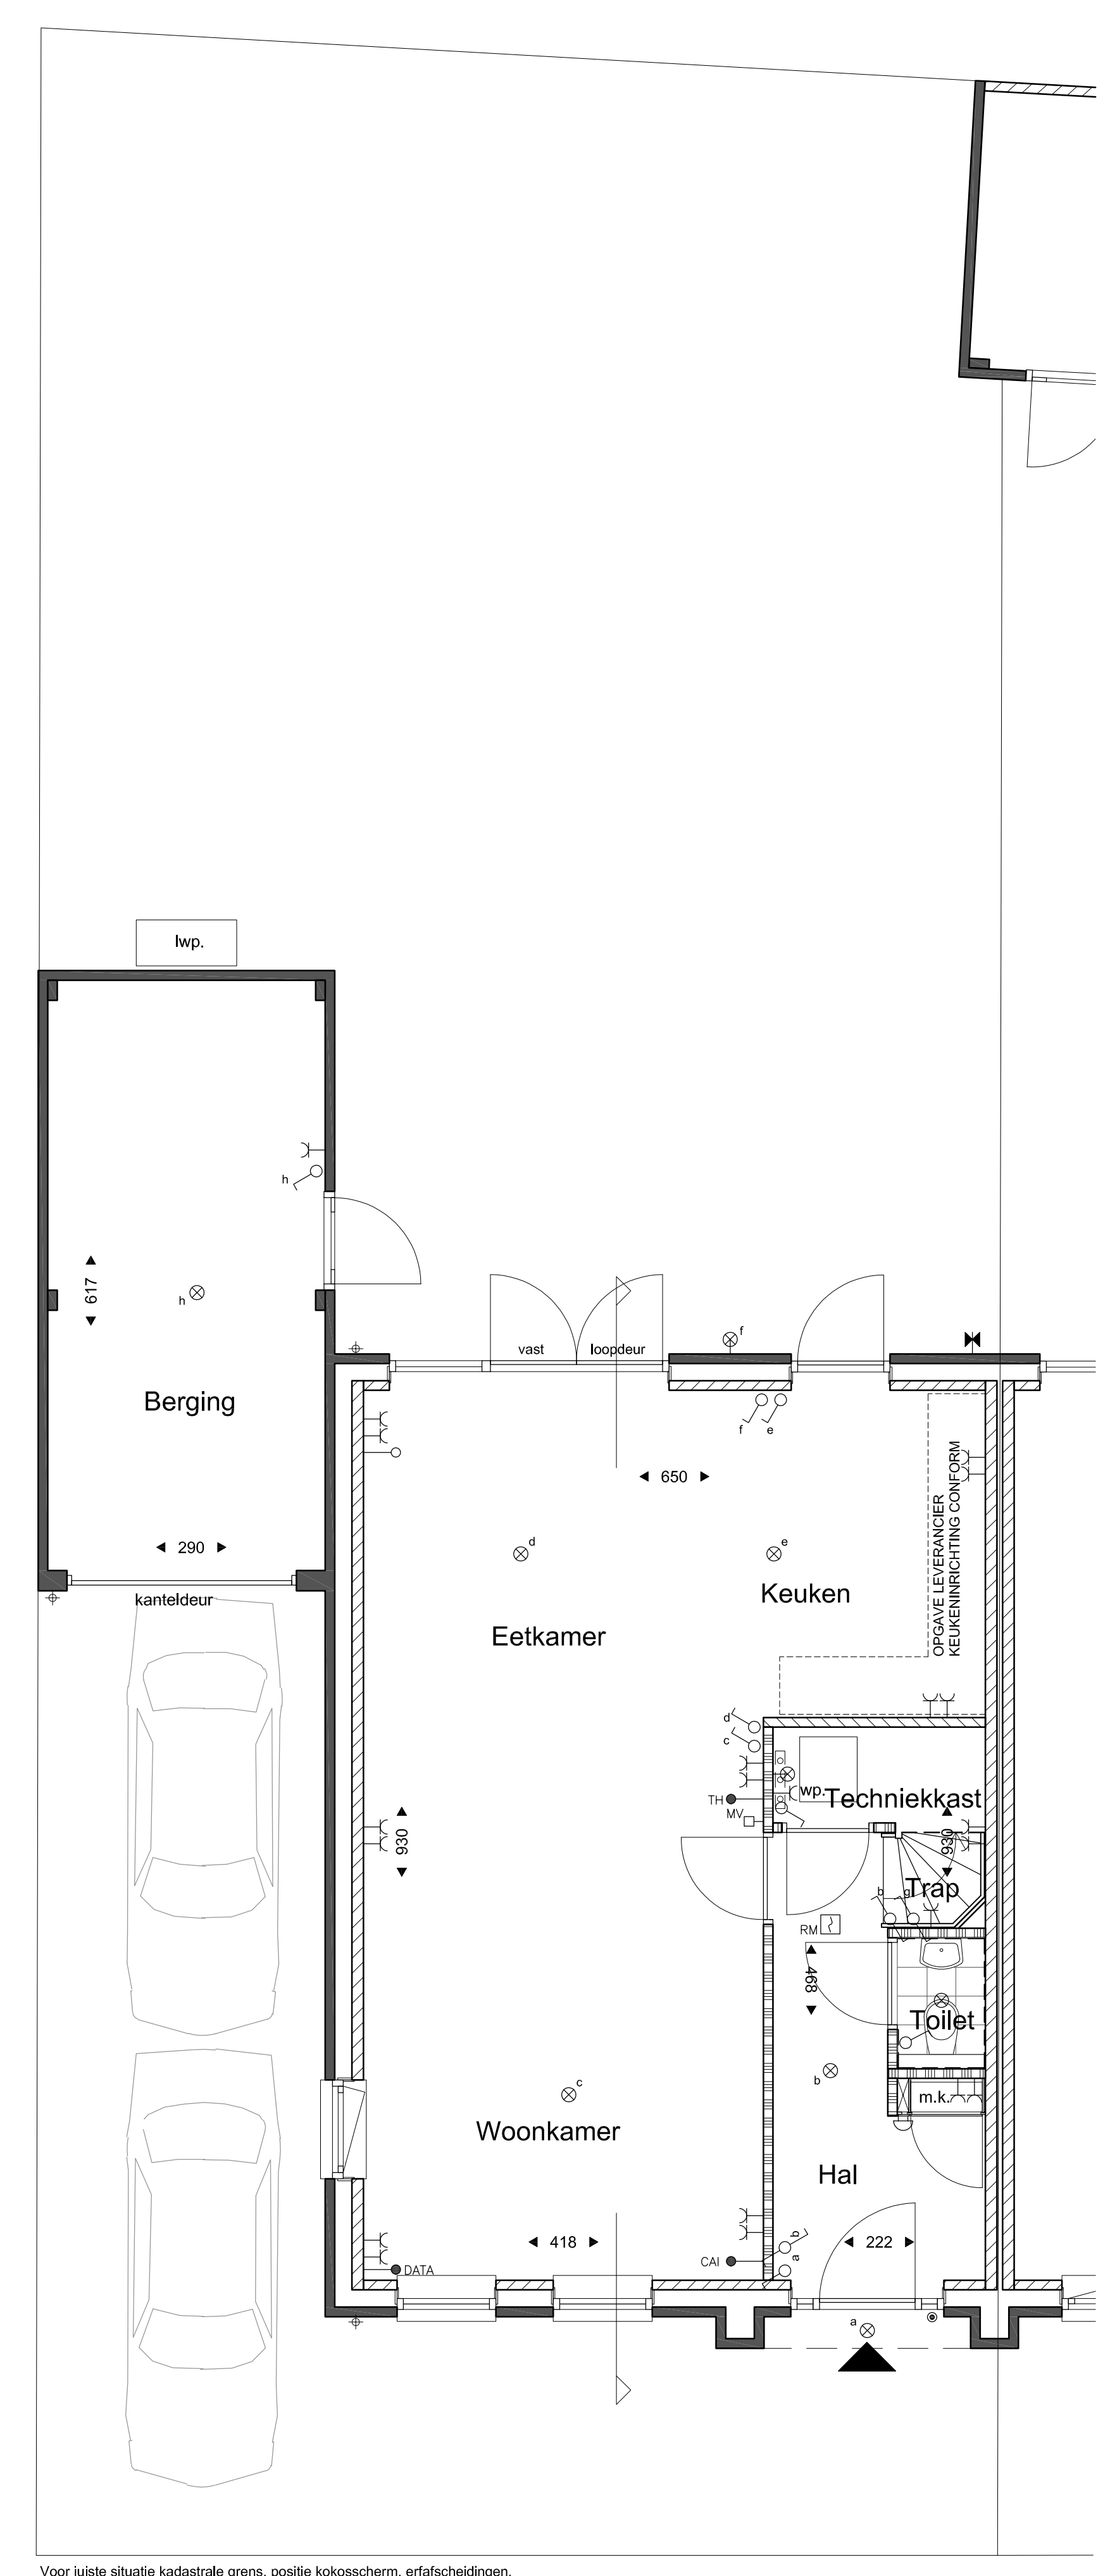

Voor juiste situatie kadastrale grens, poolie kokoschem, erfafscheidingen, achterpad en groenvoorziening, zie contractstuk Juridische situatieruering

Begane Grond
Type H kavel 27

1e Verdieping
Type H kavel 27

2e Verdieping
Type H kavel 27

NUENEN-WEST
45 woningen Bouwveld D



Type H
Kavel 27

SCHAAL
1:50/1:100
DATUM
30-10-2020
tekening
VK-T-H-27

