




Voorgevel
1:100

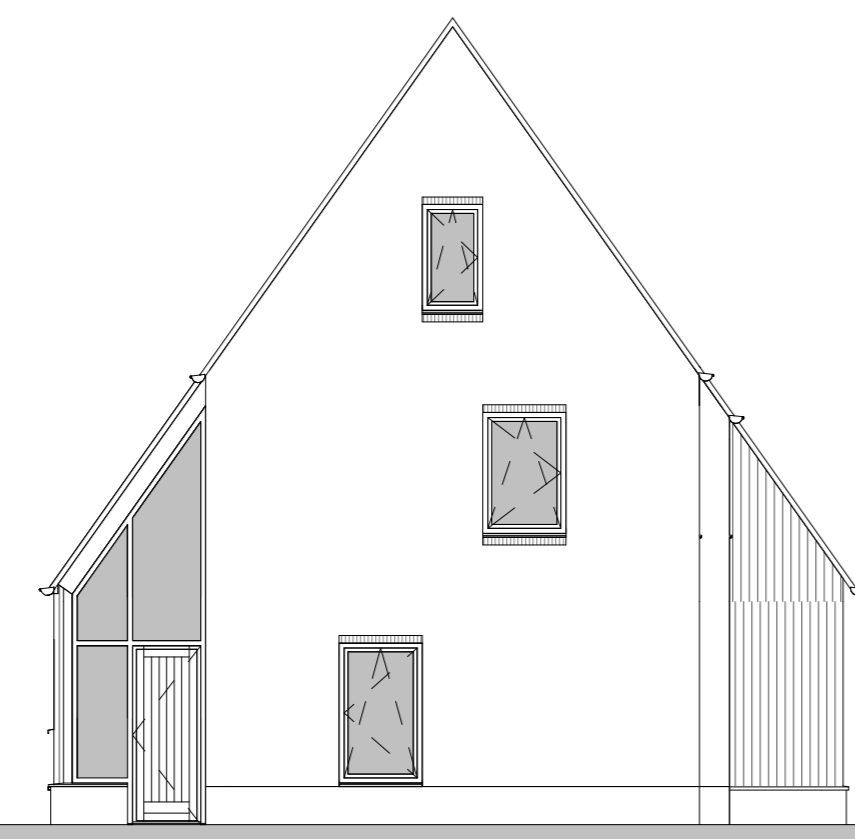


Rechterzijgevel
1:100

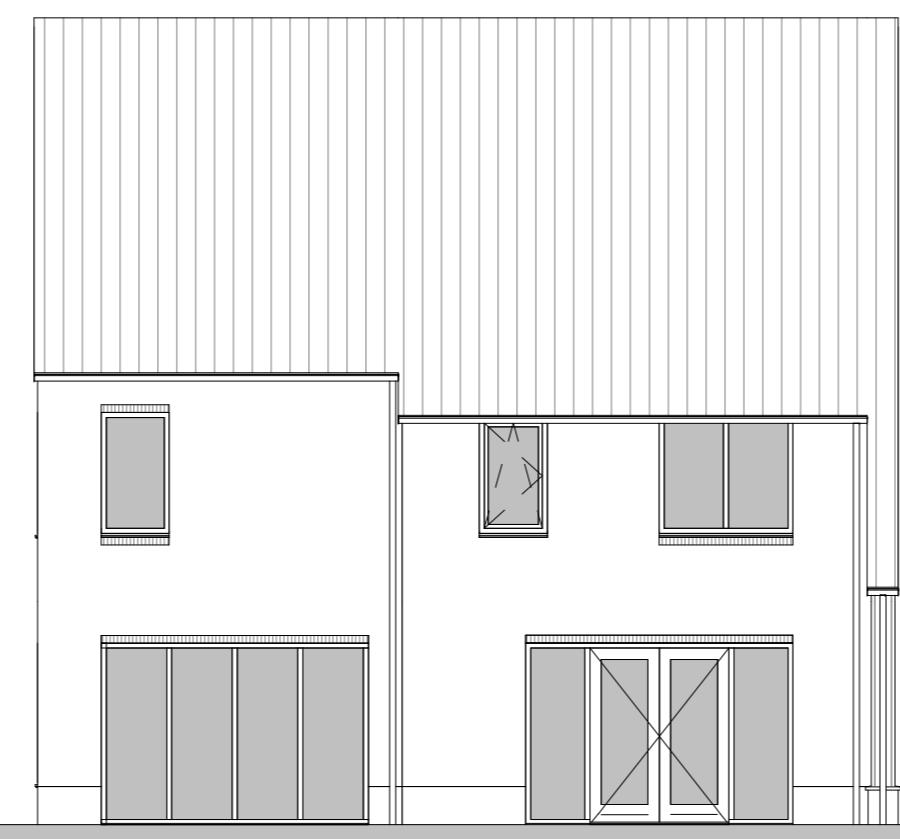


Achtergevel
1:100

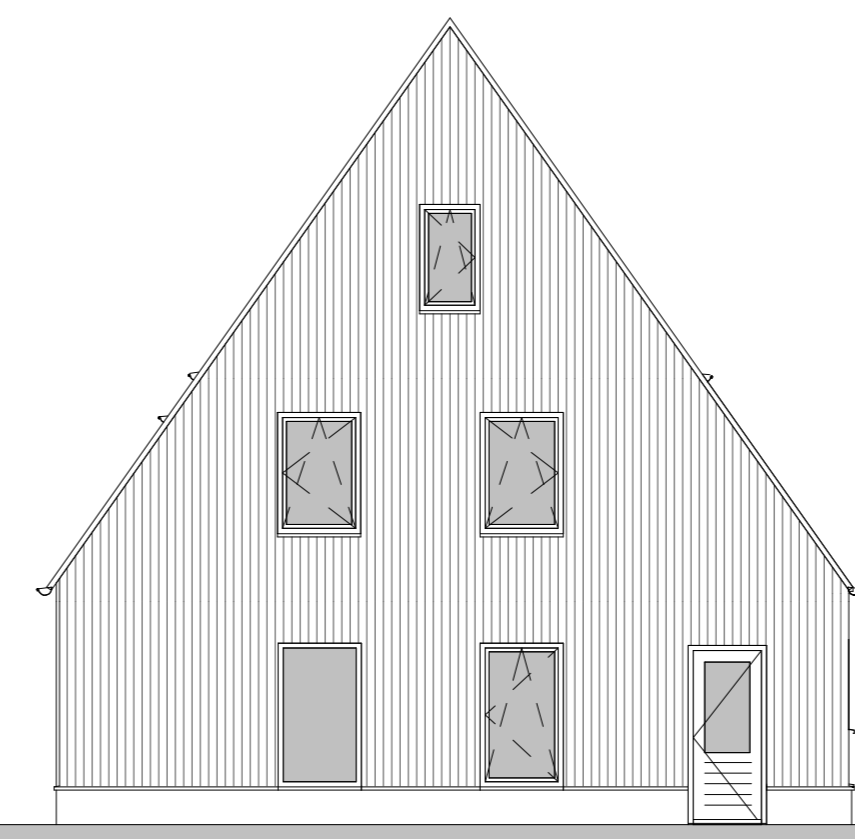

Linkerzijgevel
1:100

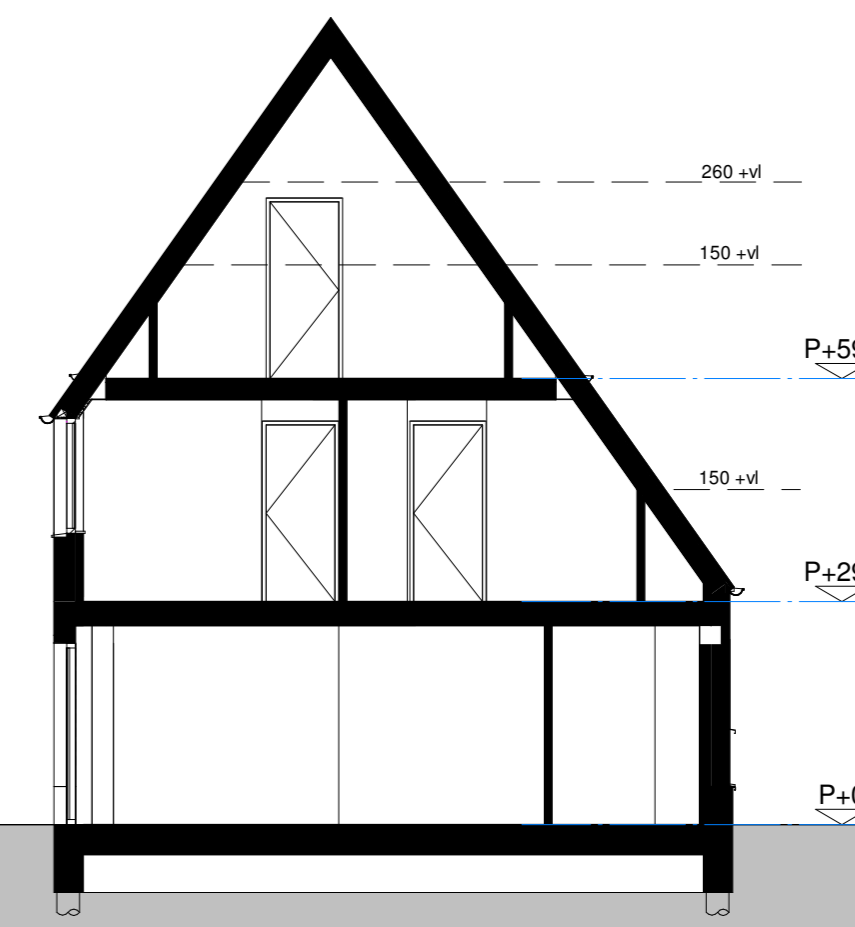


Doorsnede AA
1:100

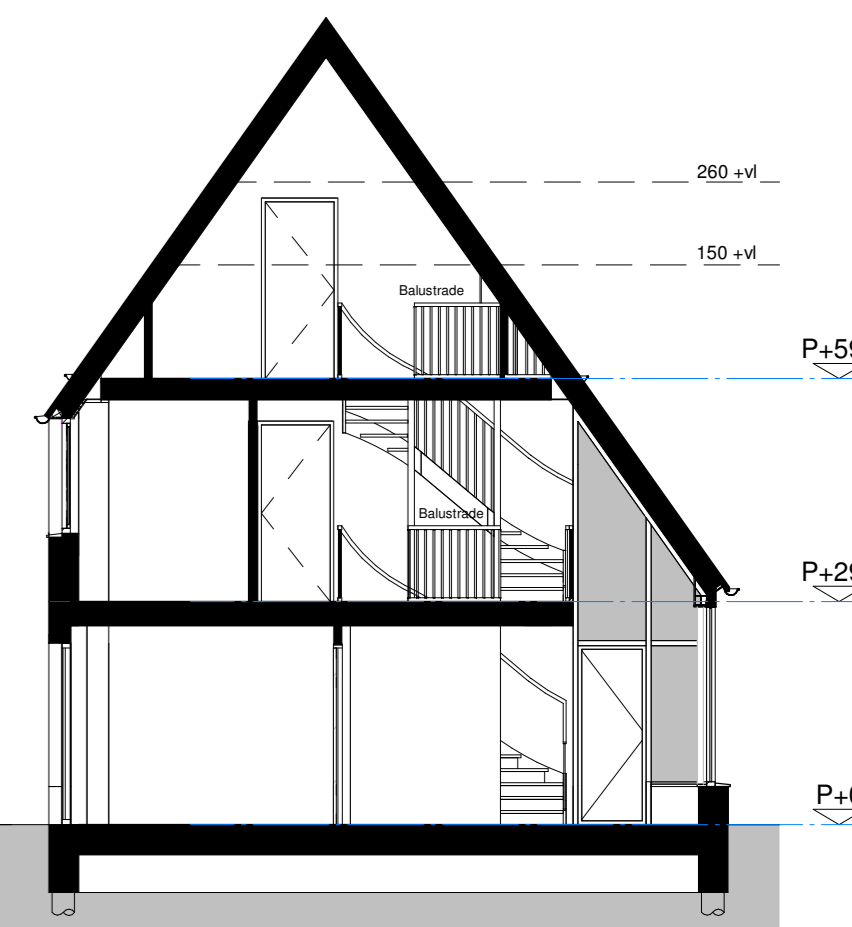

Doorsnede BB
1:100



Situatie
1:500

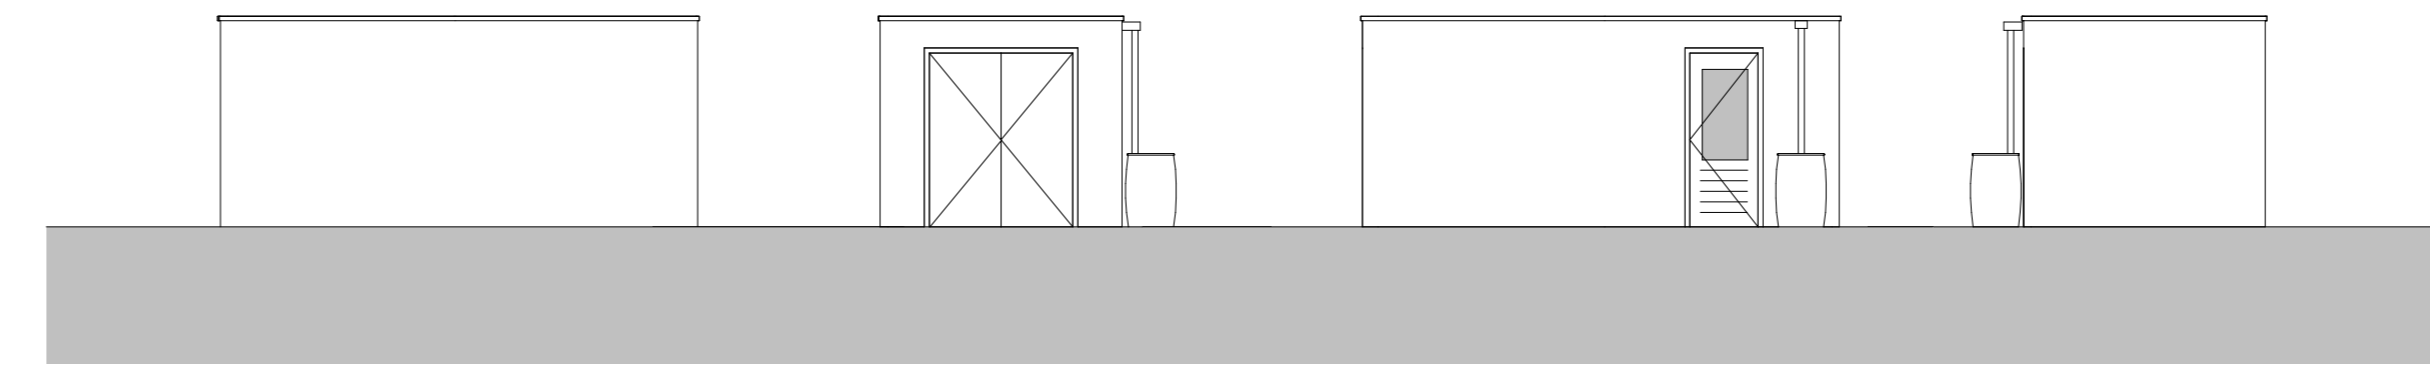


Linkerzijgevel
1:100


Voorgevel
1:100

Rechterzijgevel
1:100


Achtergevel
1:100

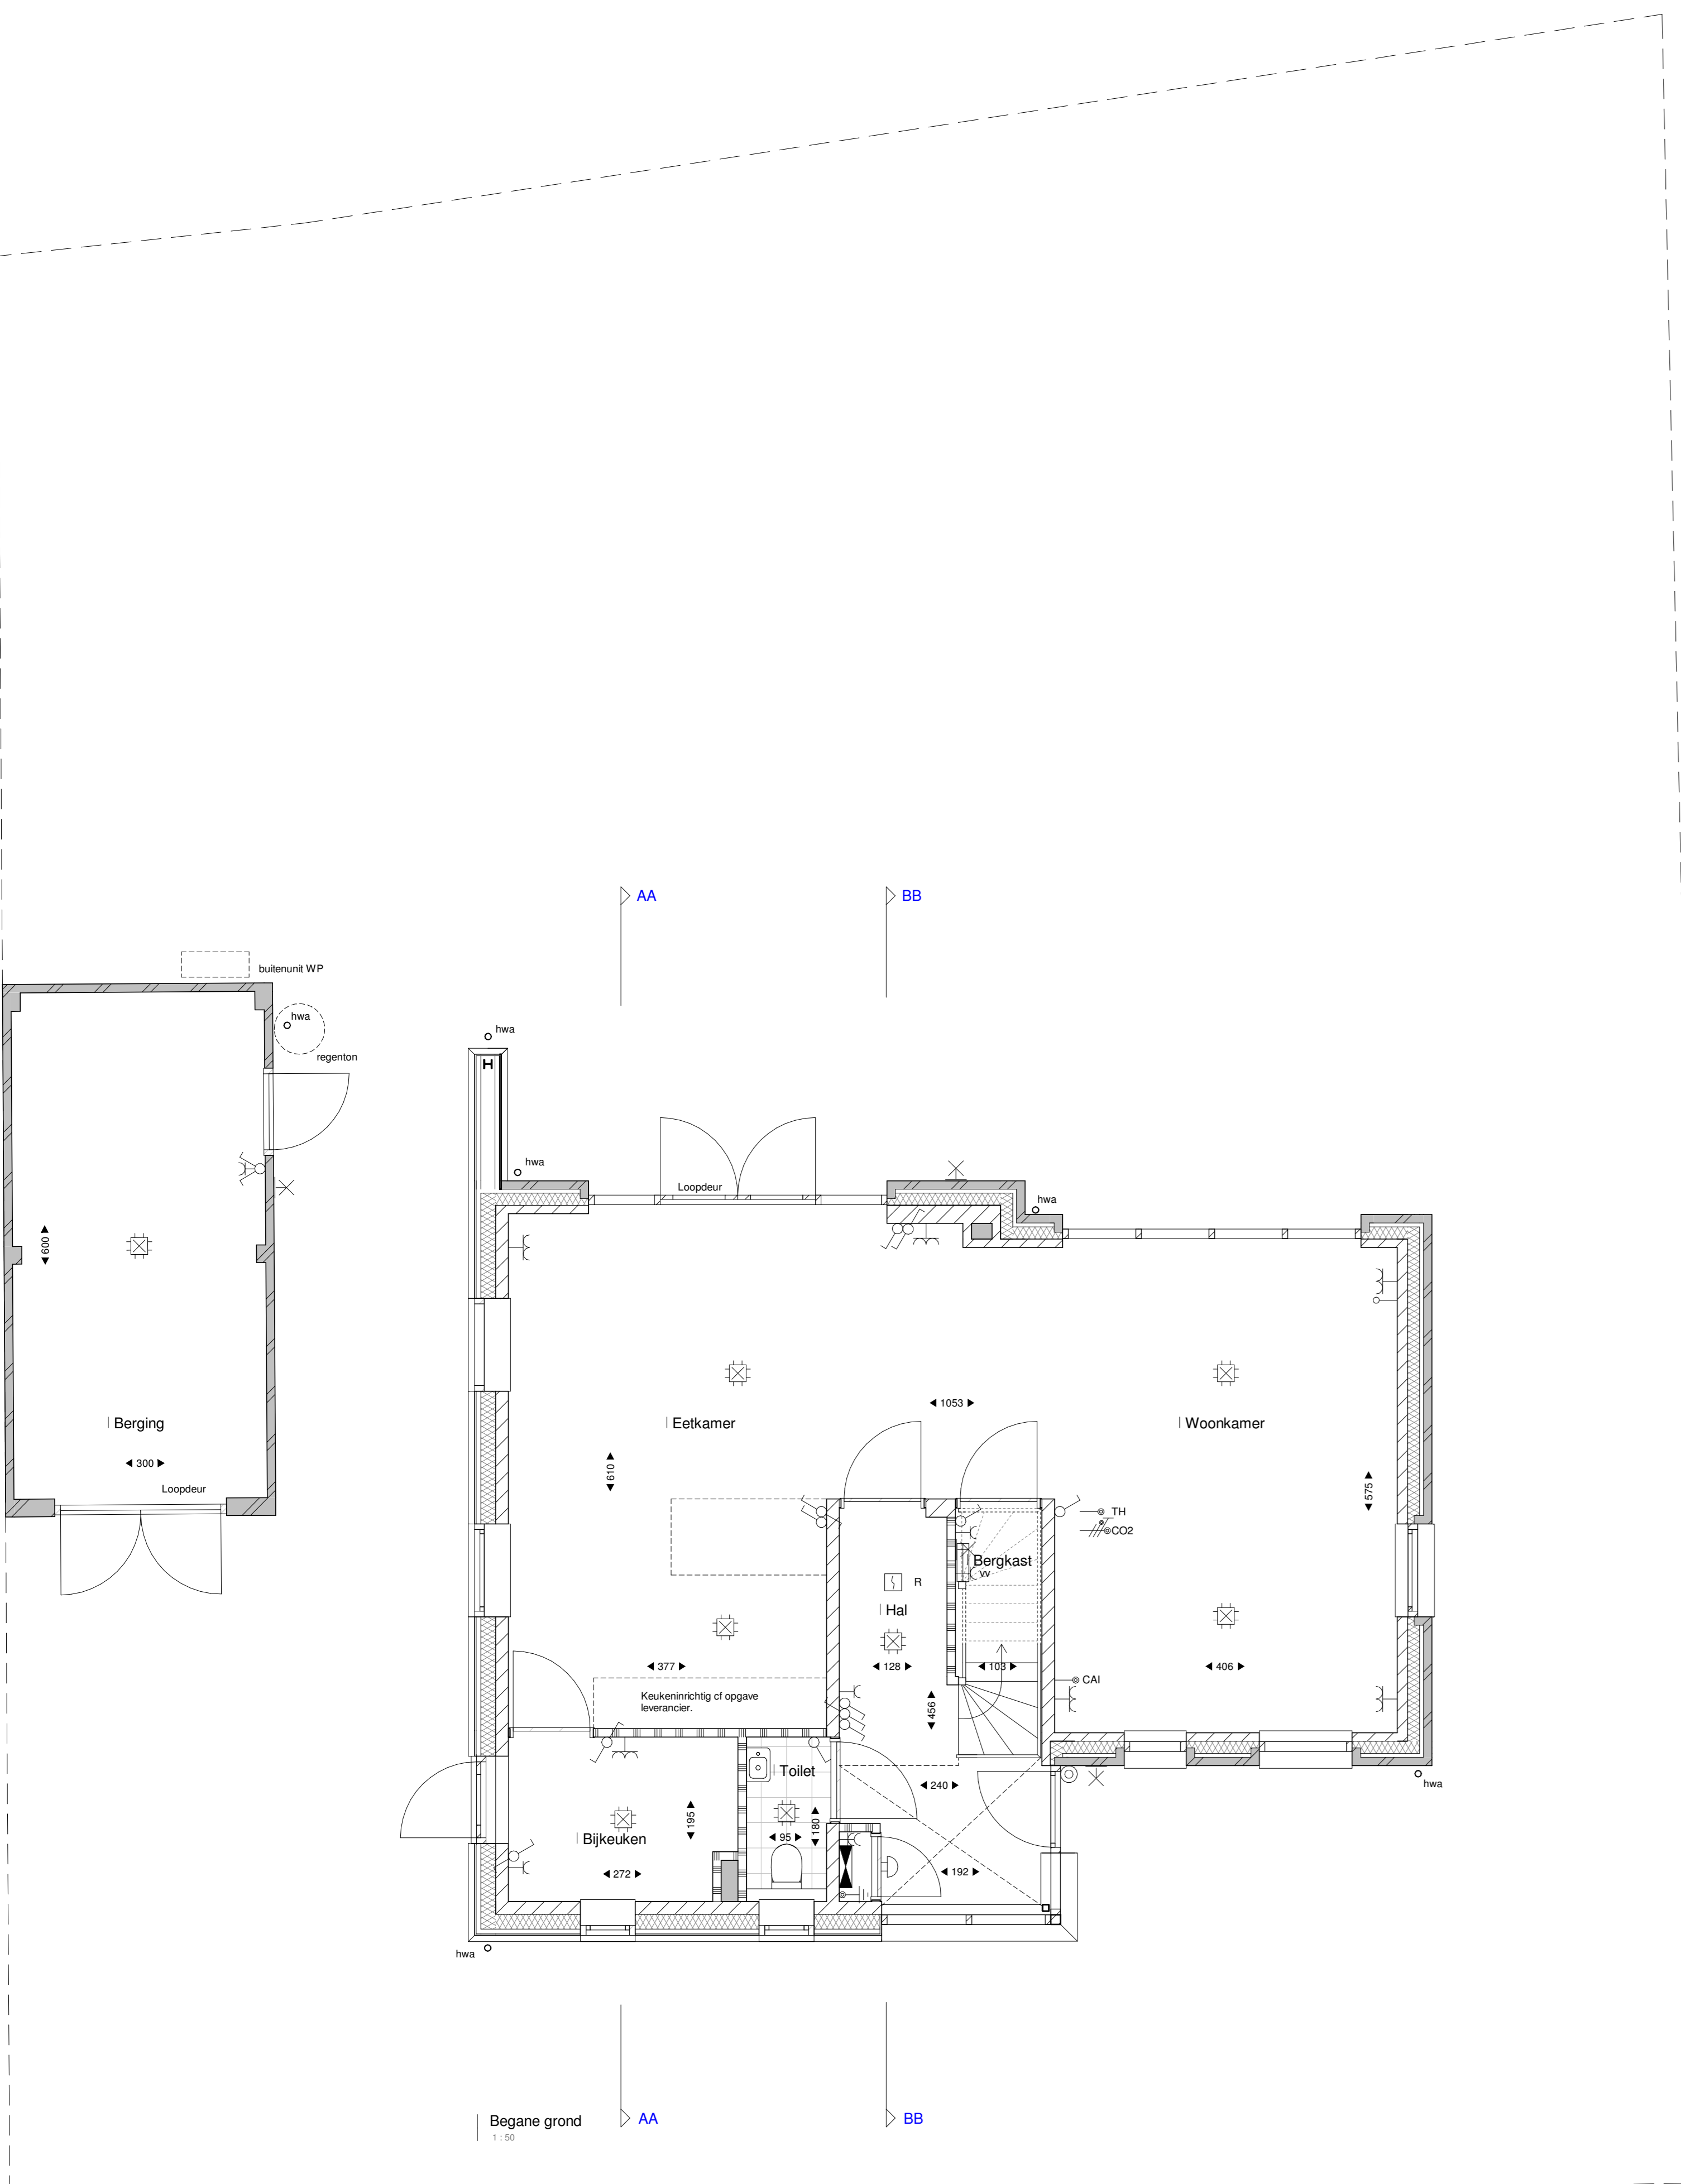

Begane grond
1:50

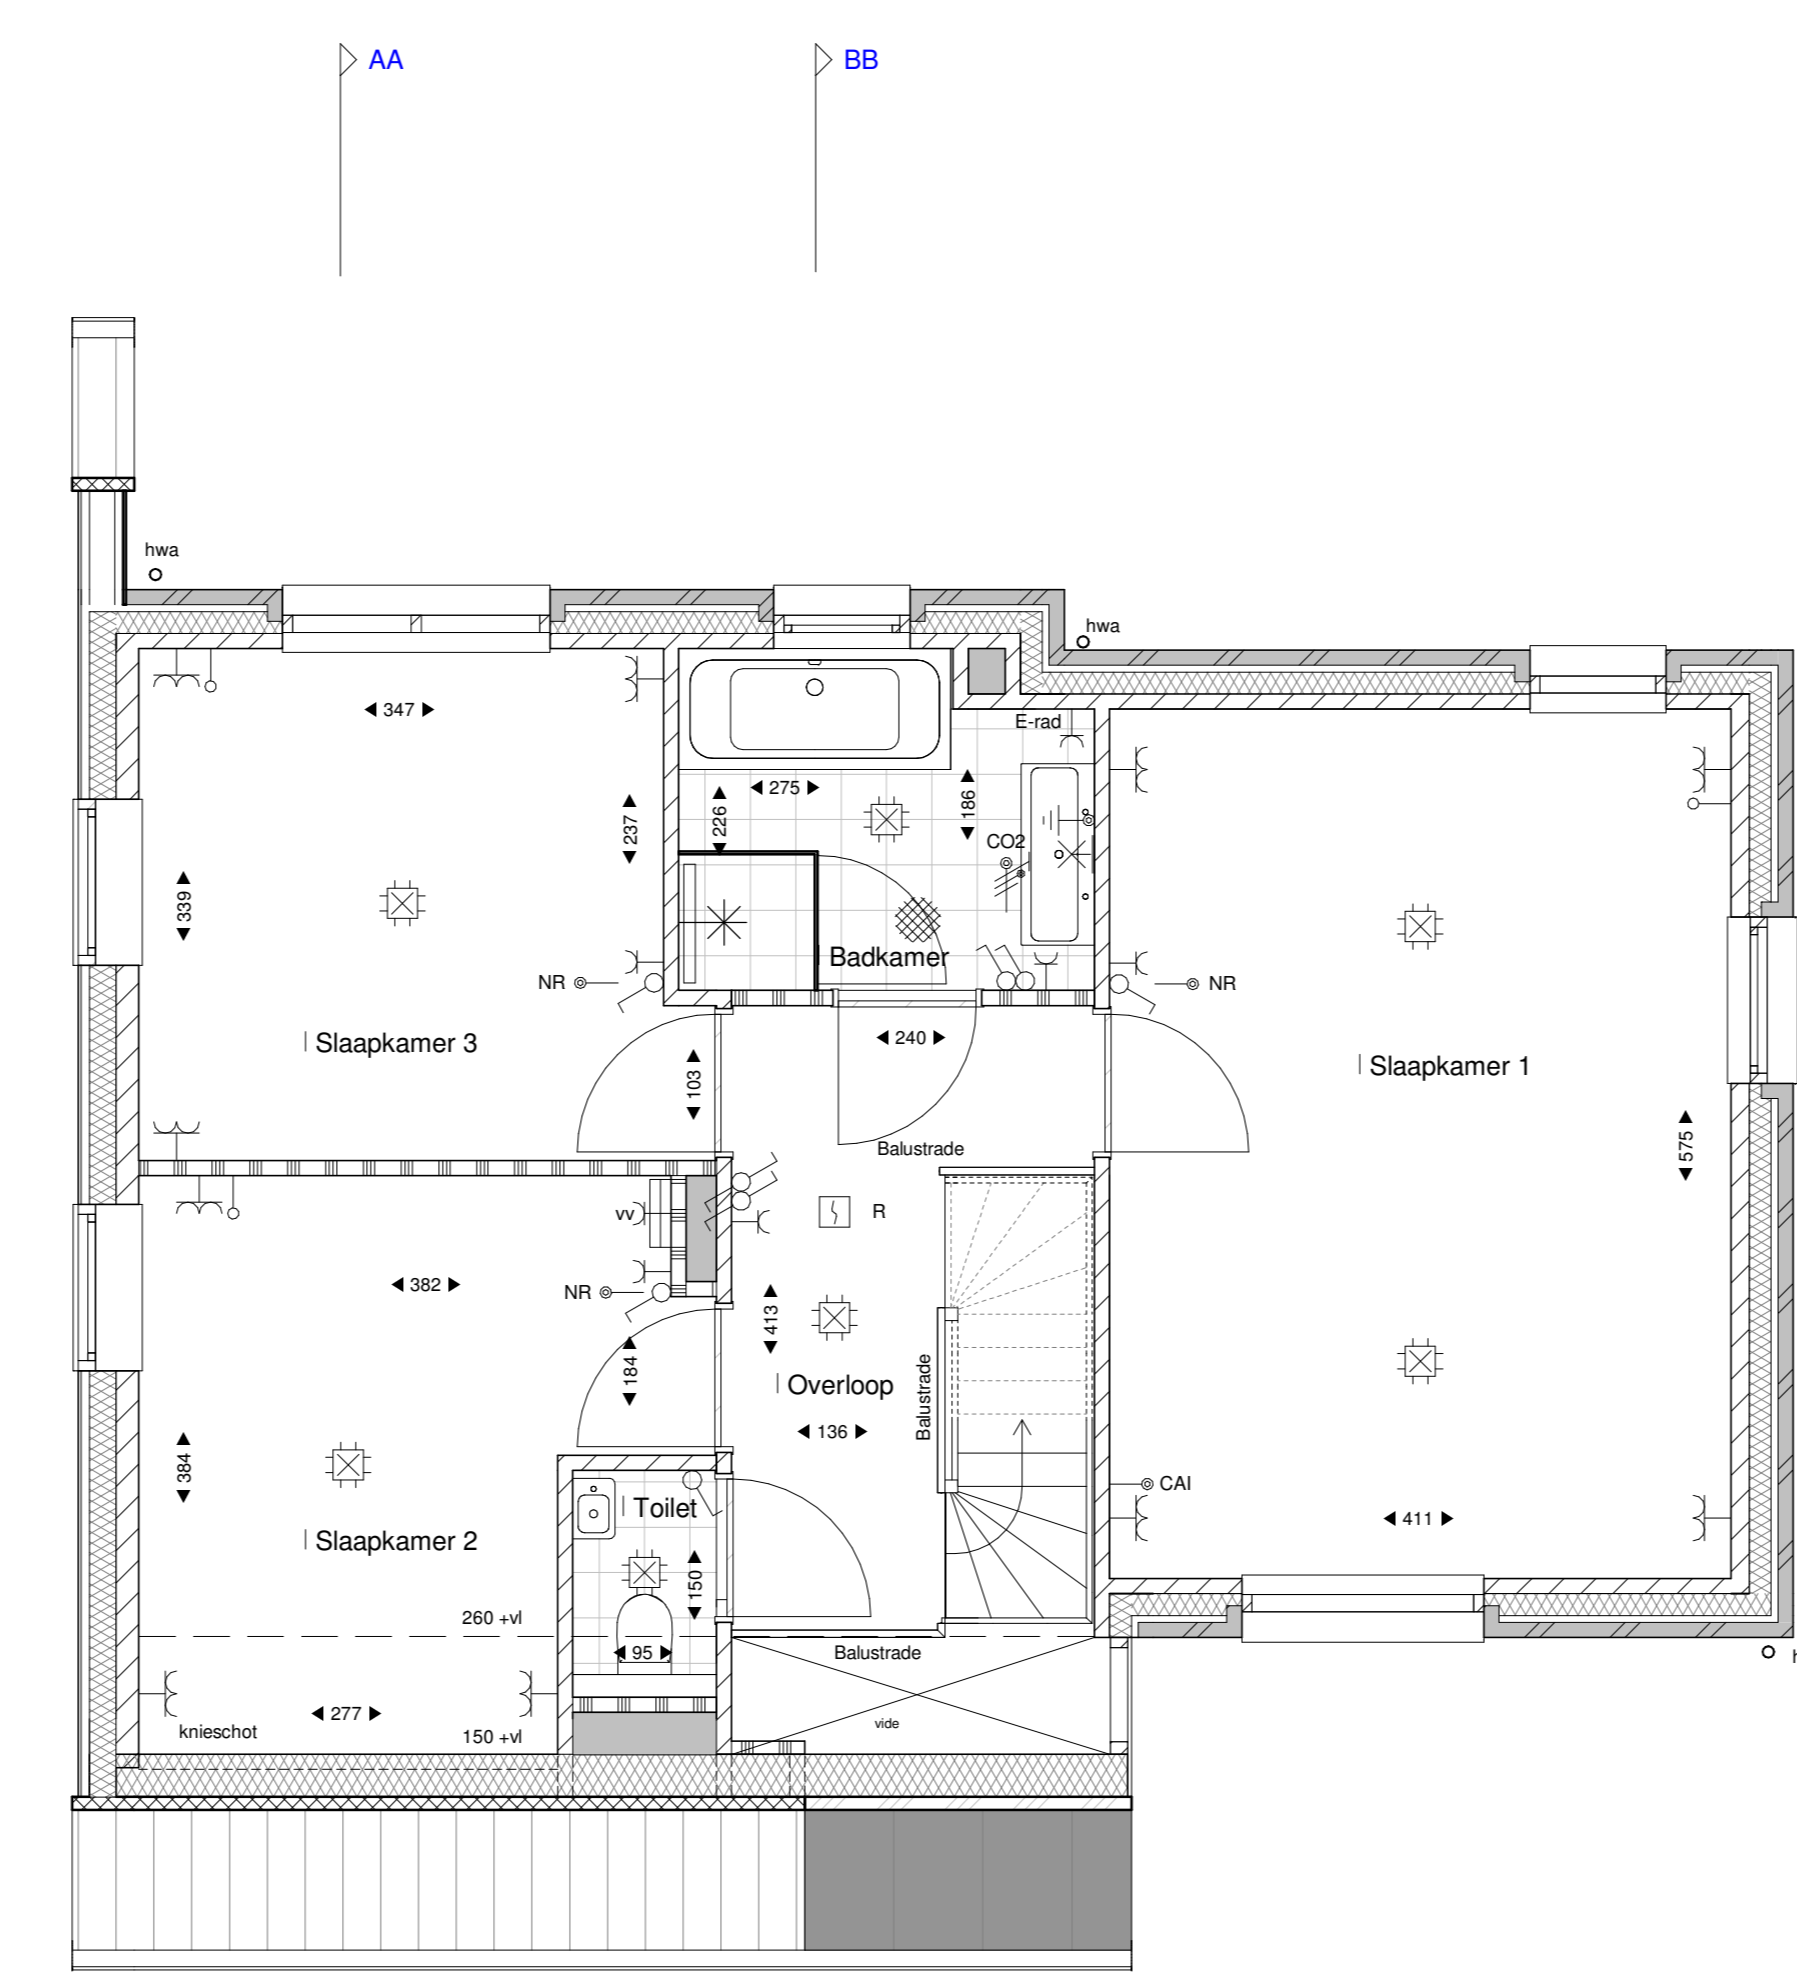

Eerste verdieping
1:50

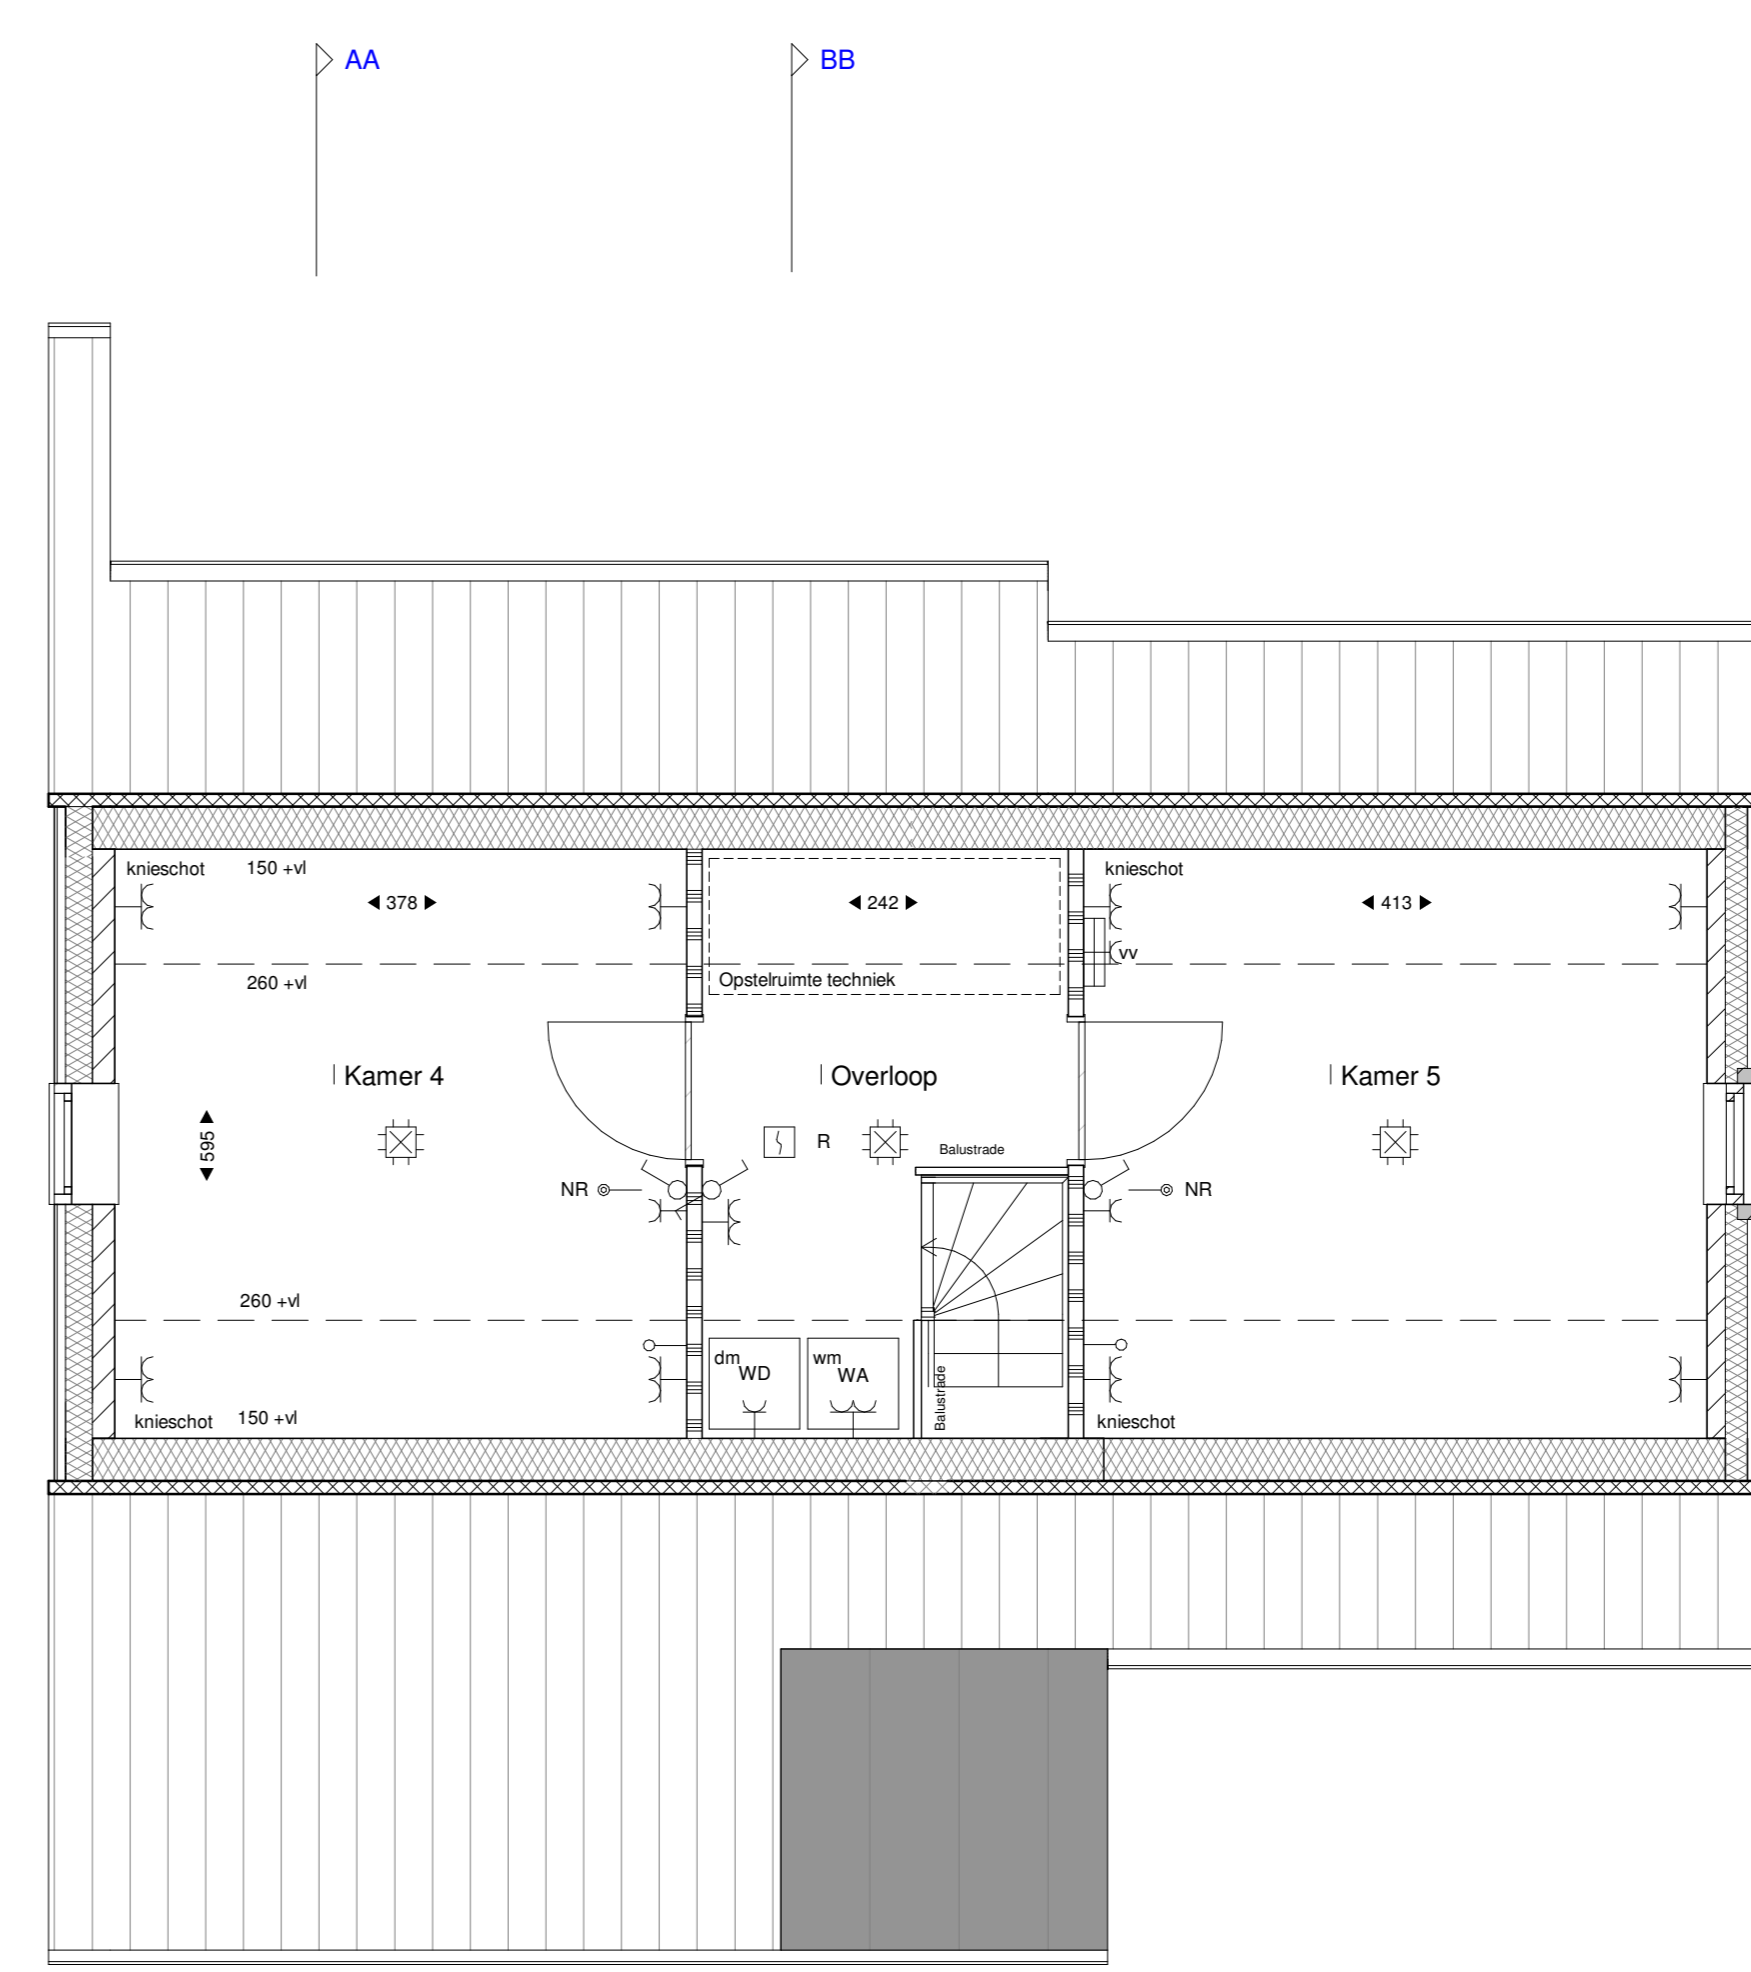

Tweede verdieping
1:50

Renvoor

Symbol	Omschrijving	Symbol	Omschrijving
[Symbol]	Metselwerk baksteen	[Symbol]	Drukknoop
[Symbol]	Gevelbetimmering	[Symbol]	Melder, rook, optisch
[Symbol]	Isolatie	[Symbol]	Schakelaar, 1-poolig
[Symbol]	Lichte scheidingswand	[Symbol]	Schakelaar, wissel-
[Symbol]	Kalkzandsteen	[Symbol]	Thermostaat
[Symbol]	Kanalschaft	[Symbol]	Bediening ventilatie
[Symbol]	hemelwaterafvoer	[Symbol]	Thermostaat vloerverwarming
[Symbol]	Aansluitpunt, bedraad	[Symbol]	Verdeler vloerverwarming
[Symbol]	Aansluitpunt niet bedraad	[Symbol]	Elektrische radiator
[Symbol]	Aardingspunt	[Symbol]	Verdeelmontage
[Symbol]	Aardmat	[Symbol]	Wandlichtpunt, zonder armatuur
[Symbol]	Wandlichtpunt, zonder armatuur	[Symbol]	Dak
[Symbol]	Dak	[Symbol]	Centraaldoos met lichtpunt
[Symbol]	Centraaldoos met lichtpunt	[Symbol]	Contactdoos 1-voudig geaard
[Symbol]	Contactdoos 1-voudig geaard	[Symbol]	Contactdoos 2-voudig geaard
[Symbol]	Contactdoos 2-voudig geaard	[Symbol]	Contactdoos 2-voudig geaard
[Symbol]	Opstelruimte techniek	[Symbol]	Opstelruimte techniek

Voor groenvoorzieningen op het kavel zie:
 - Tekening Hagen en bodembedekkers
 - Tekening Natuurruisfel voorzieningen bomen en klimplanten



Nueneren-West,
Panackers-Zuid
Type A1
Kavel 10

Datum
06-08-2022
Schaal
1:50 / 1:100
Tekeningnummer
VK.A1.10