
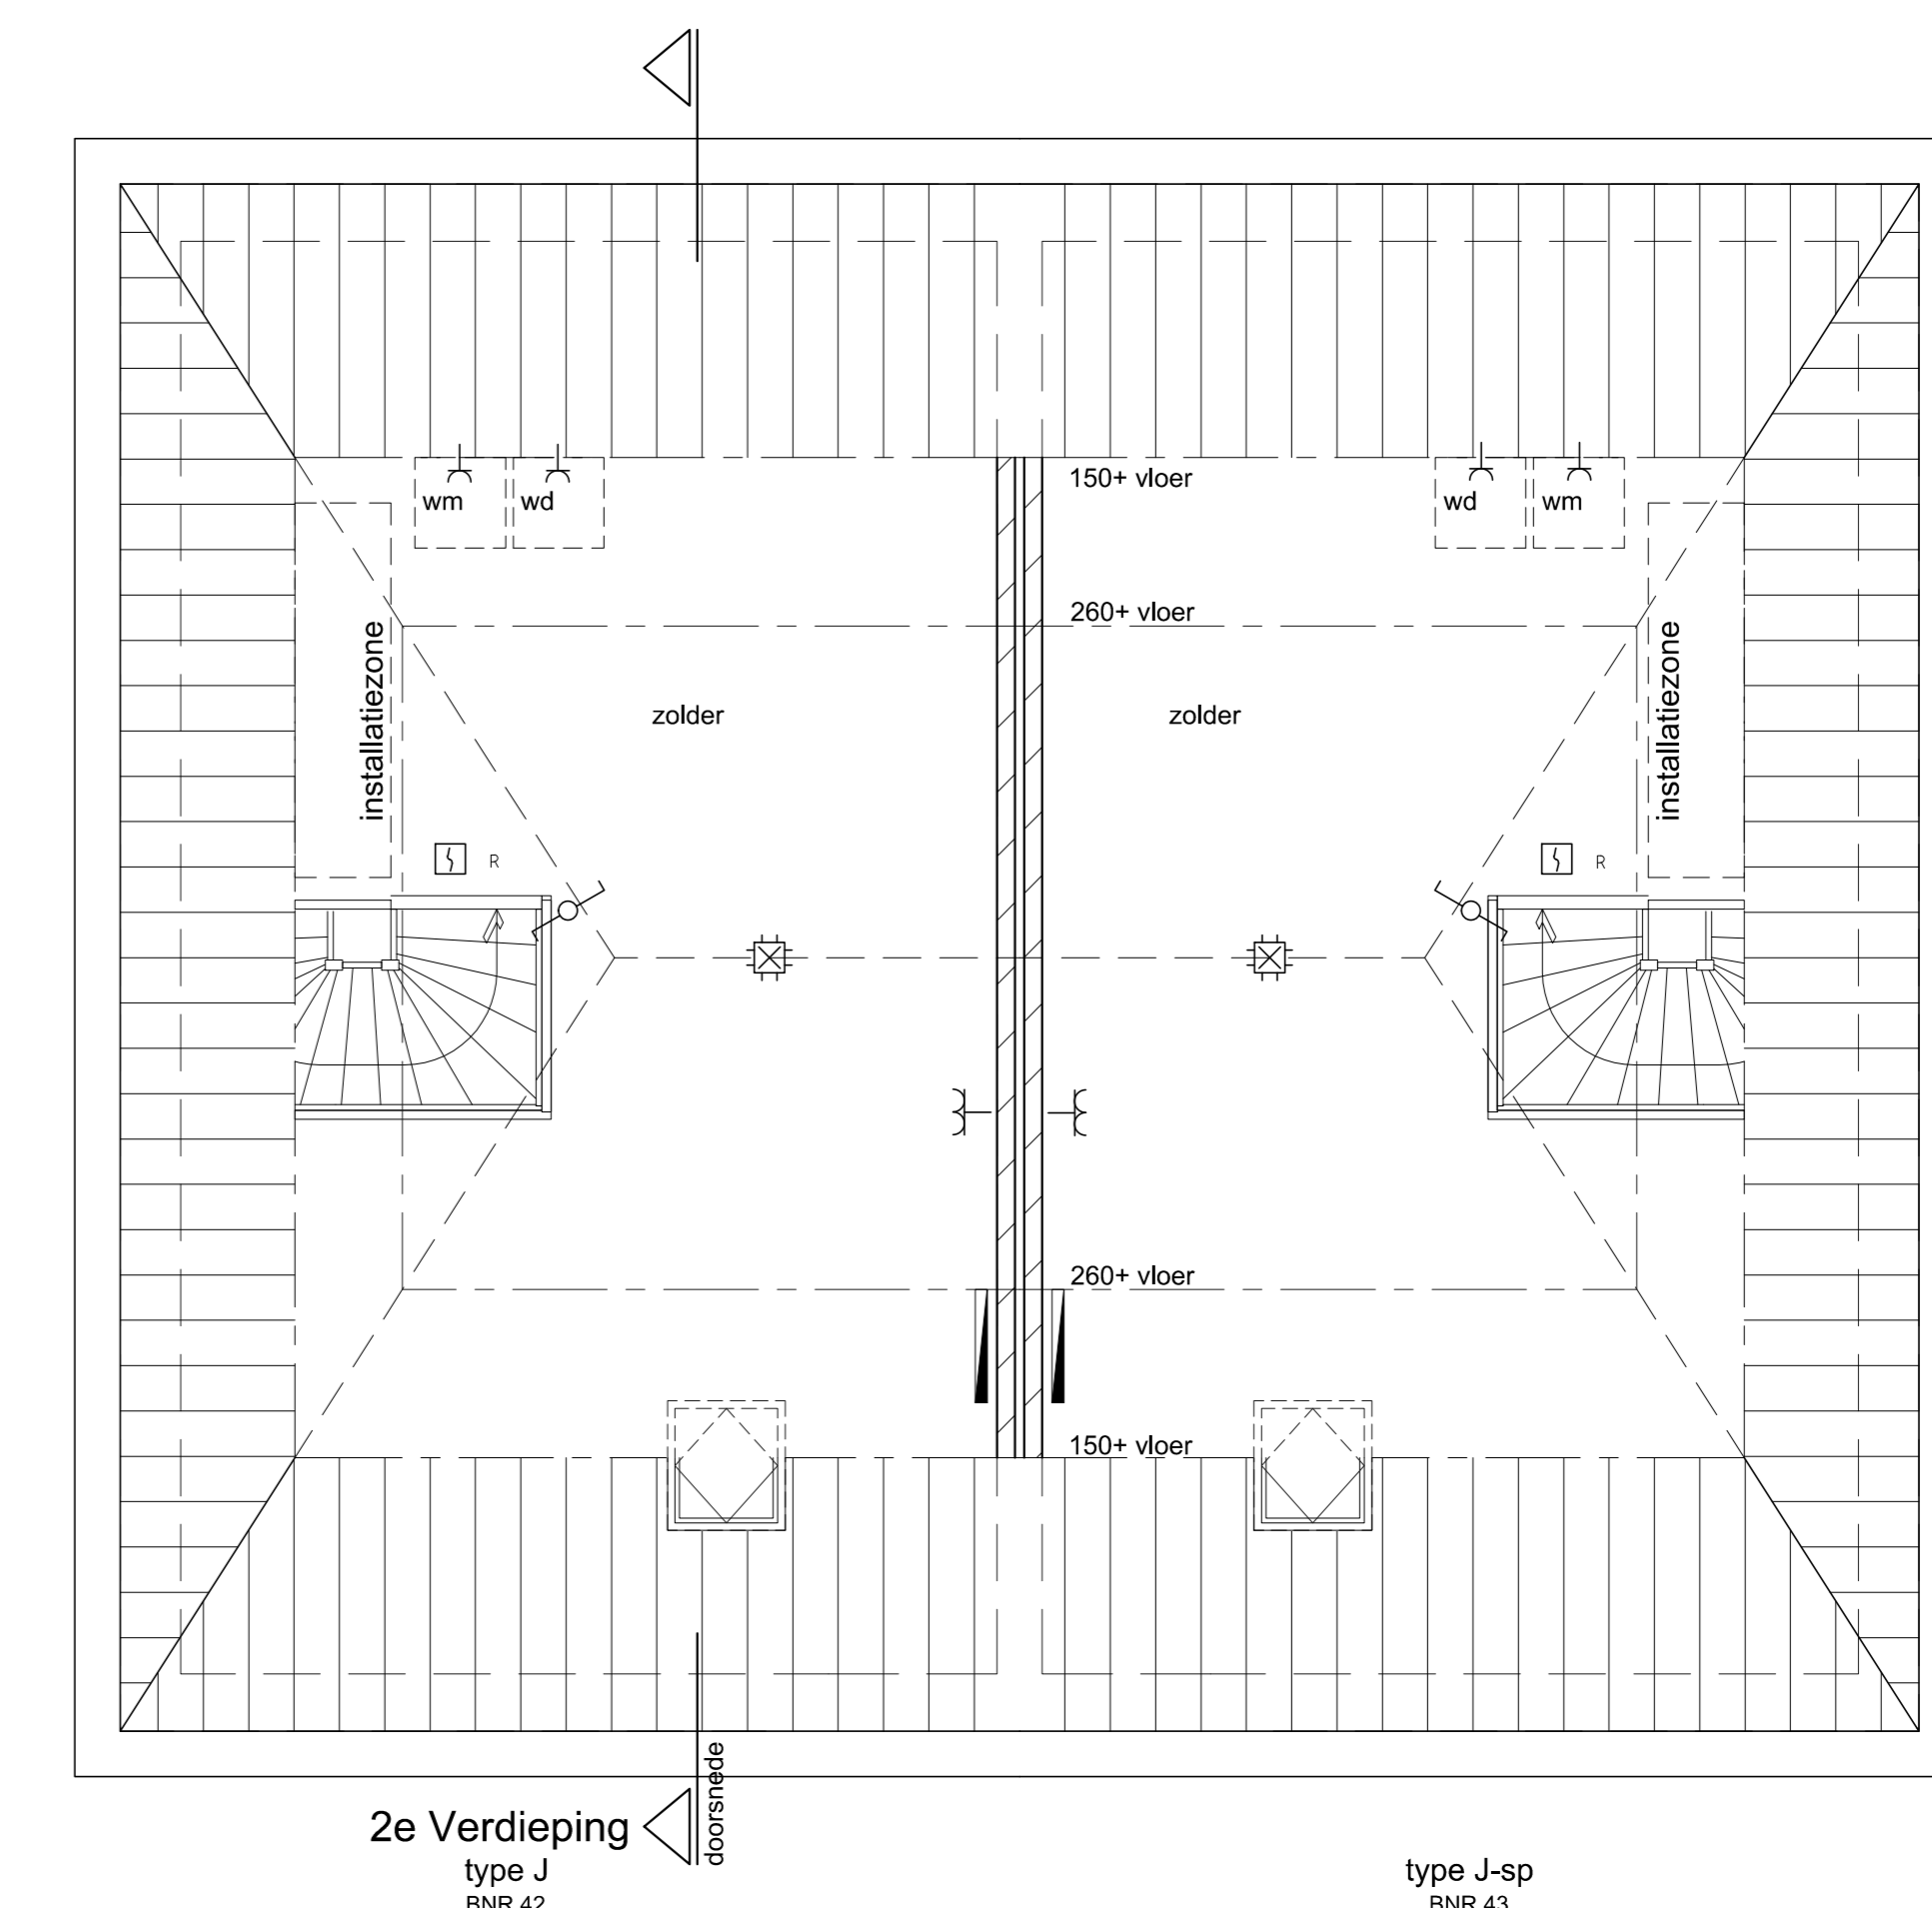
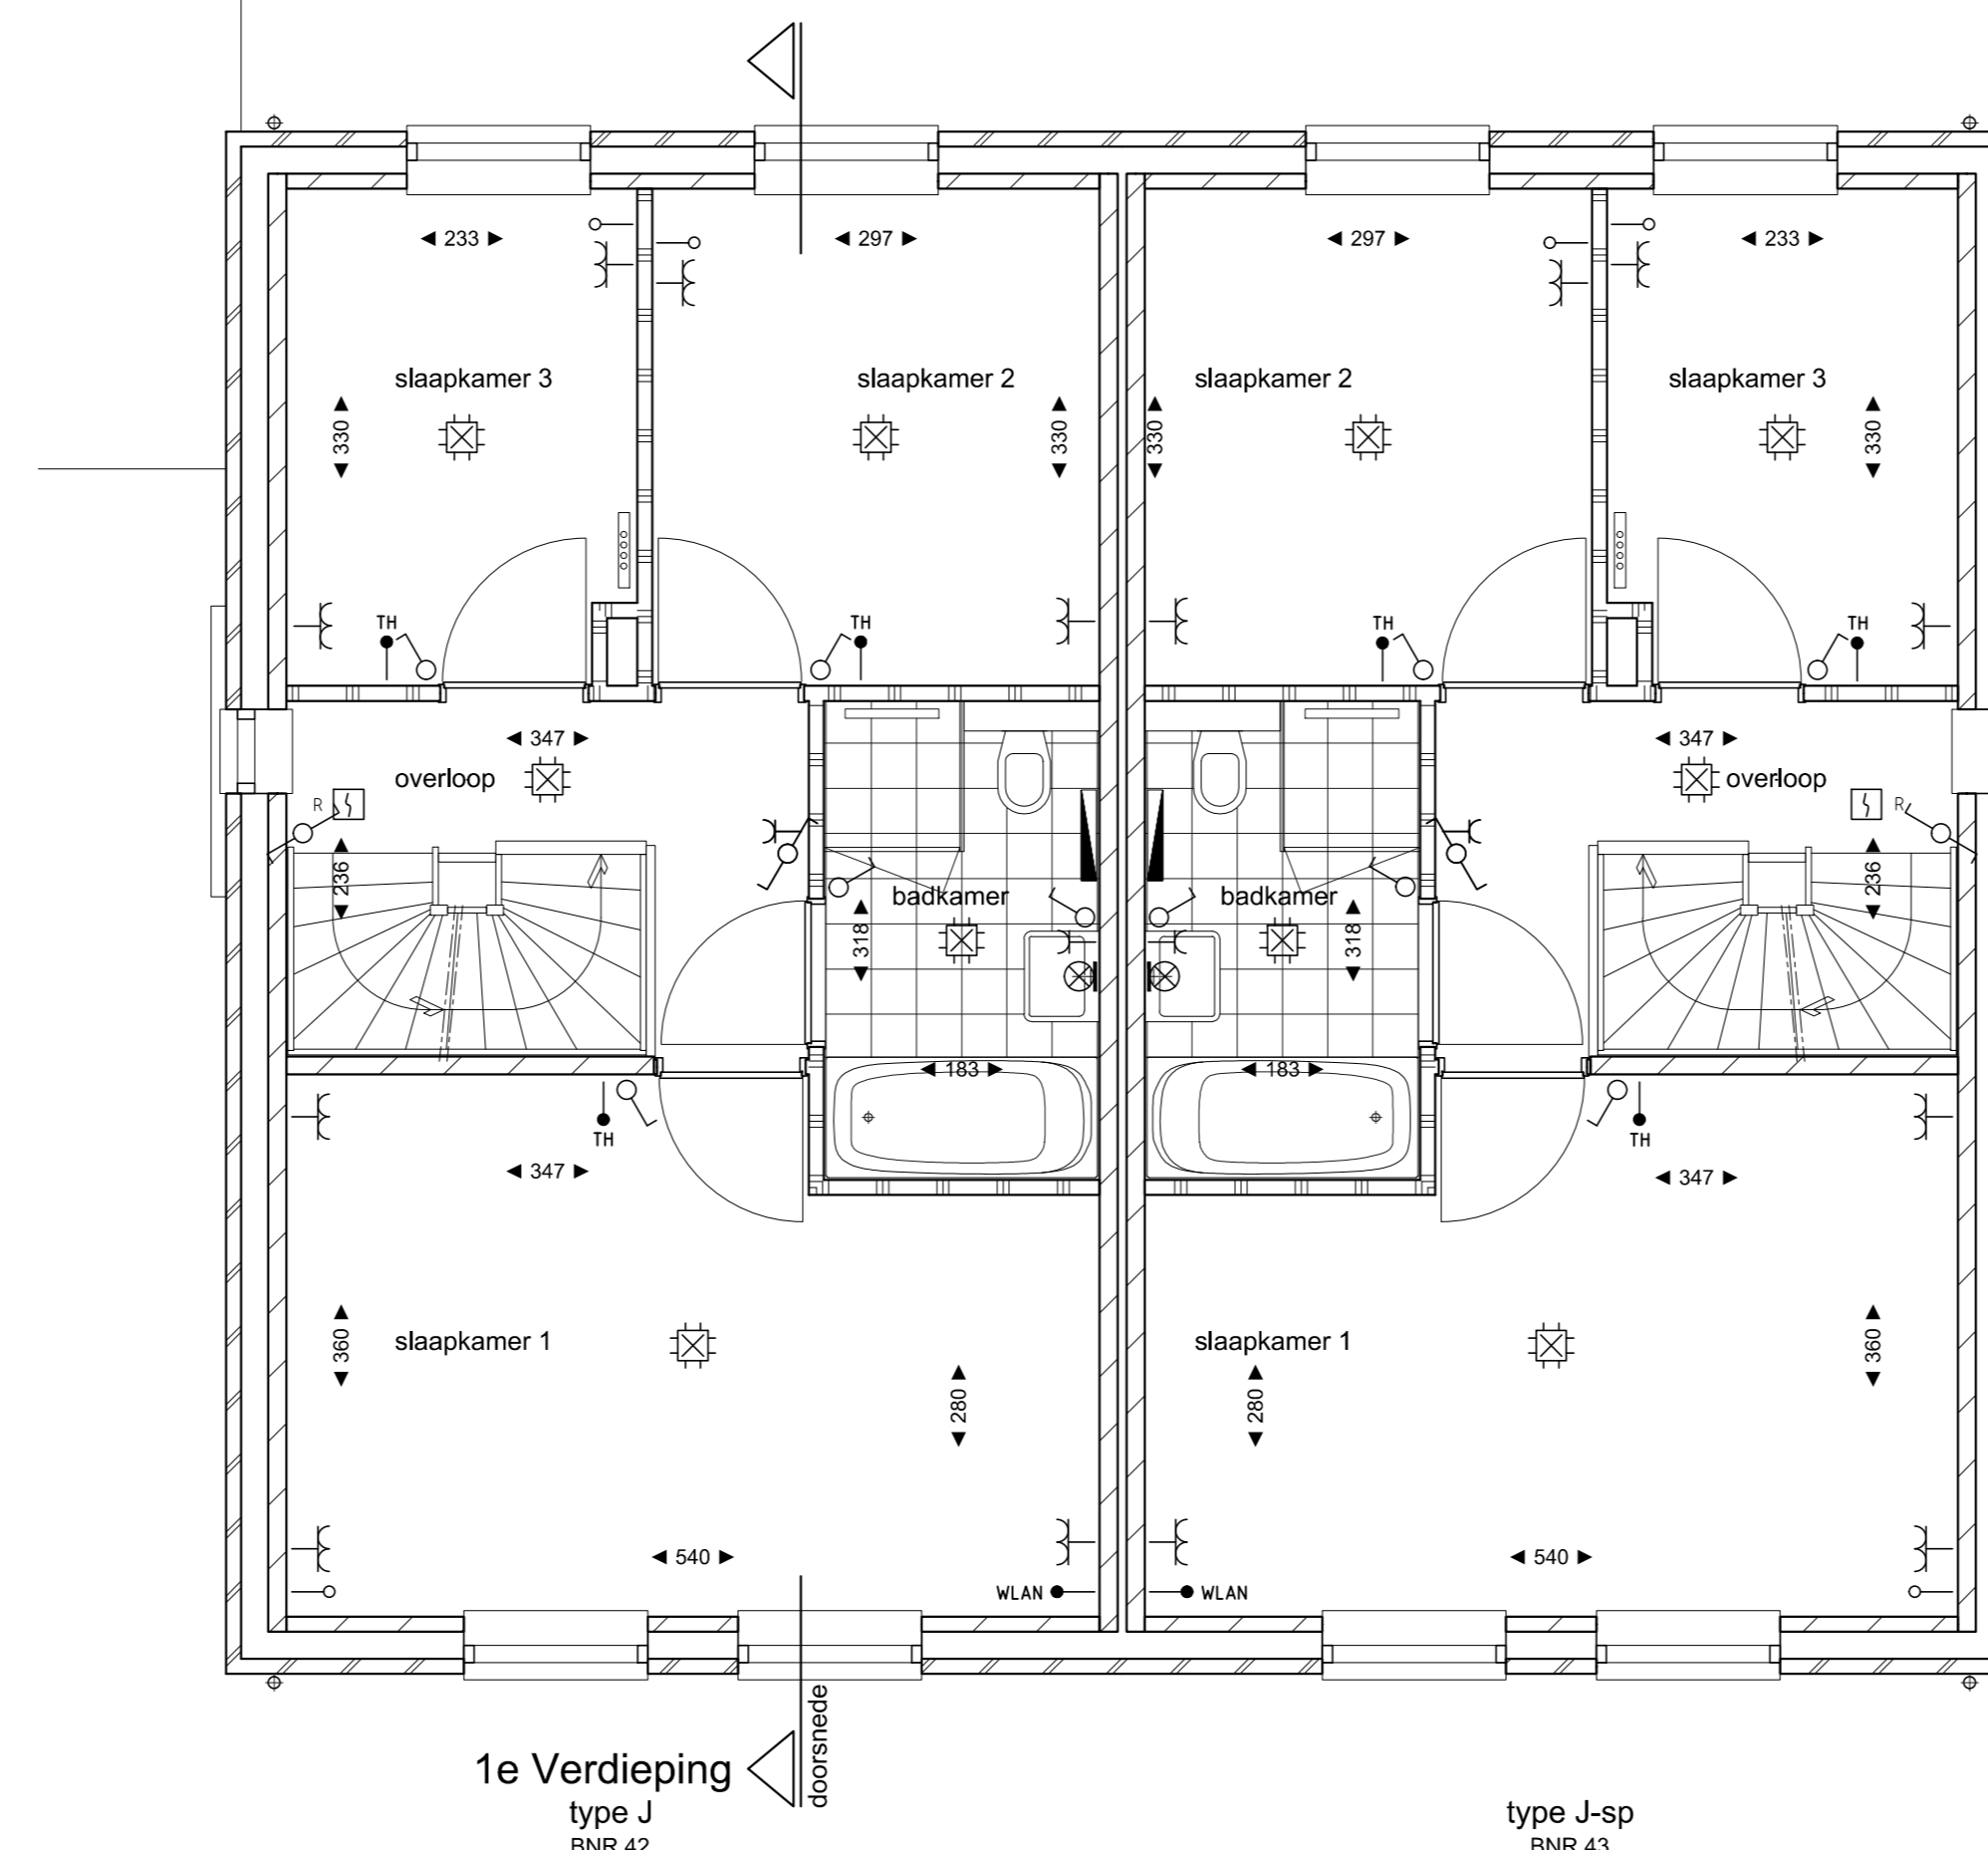
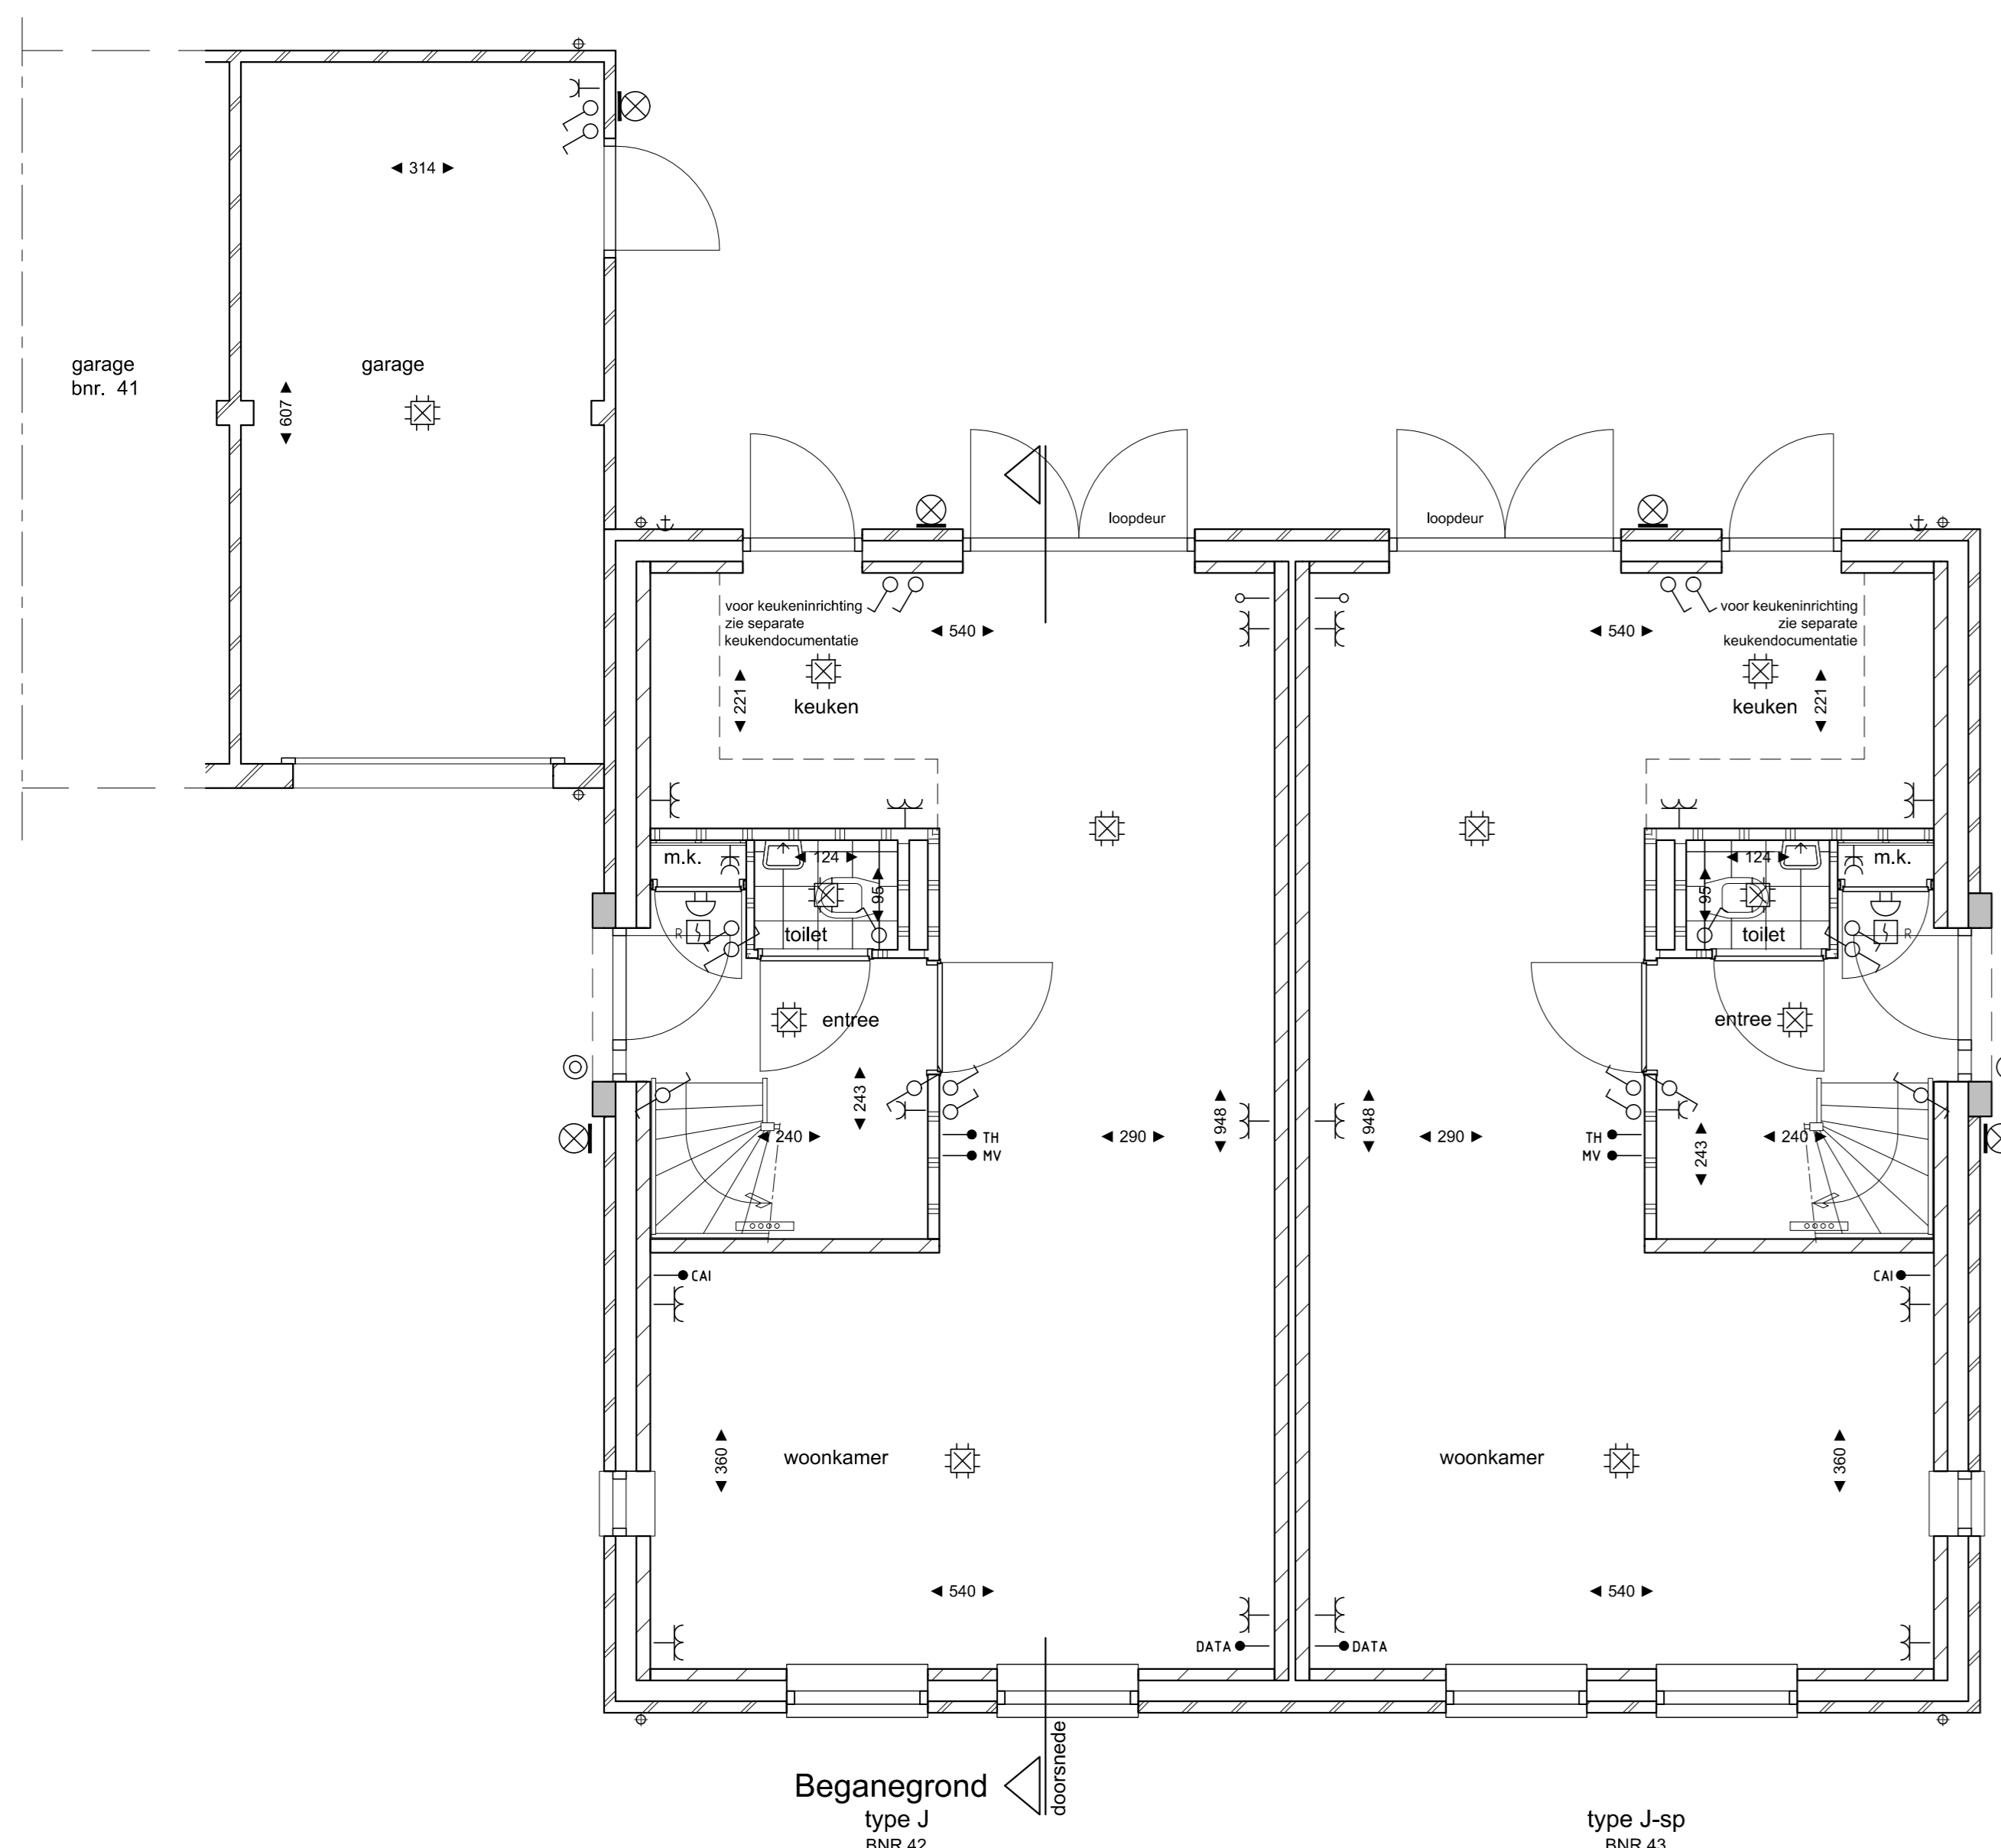


RENVOOI

- gevelstenen
- kalkzandsteen
- scheidingswand
- zonnepanelen
- hemelwaterafvoer
- elektrische radiator
- Verdelers vloerverwarming
- opstelplaats wasmachine
- opstelplaats wasdroger
- gevelkom met buitenkraan

Symbol	Omschrijving
	Platondichtpunt
	Wanddichtpunt
	Aansluitpunt centrale antenne bedraad
	Aansluitpunt data bedraad
	Aansluitpunt thermostaat bedraad
	Aansluitpunt mechanische ventilatie bedraad
	Aansluitpunt WLAN
	Loose leiding
	Bat
	Drukknop
	Rockmelder
	Schakelaar, 1-poolig
	Schakelaar, wispaal
	Wandcontactdoos 1-voudig
	Wandcontactdoos 2-voudig

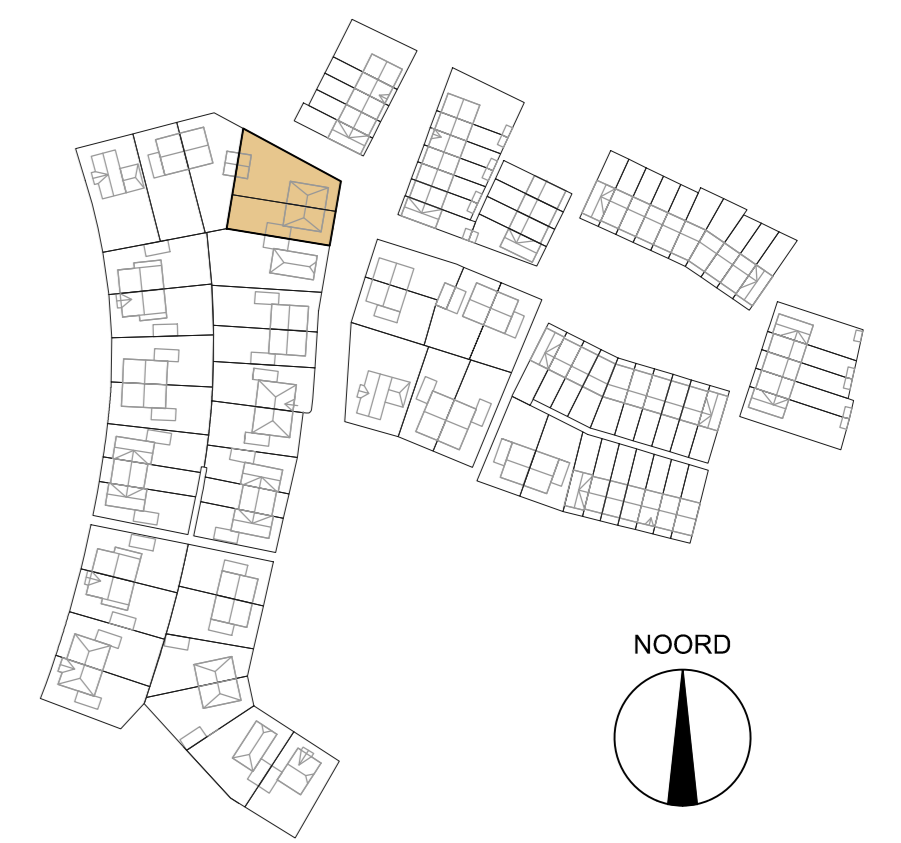

Fase: VERKOOPTEKENING
 Onderwerp: Type J
 bouwnummers 42 - 43
 Schaal: 1:50/1:100
 Formaat: A0
 Bladnummer: VK_42-43_01
 Datum: 16-07-2018

Project:
 Nuenen West - Bouwveld D
 Nieuwbouw van 87 woningen

