




Voorgevel
1:100

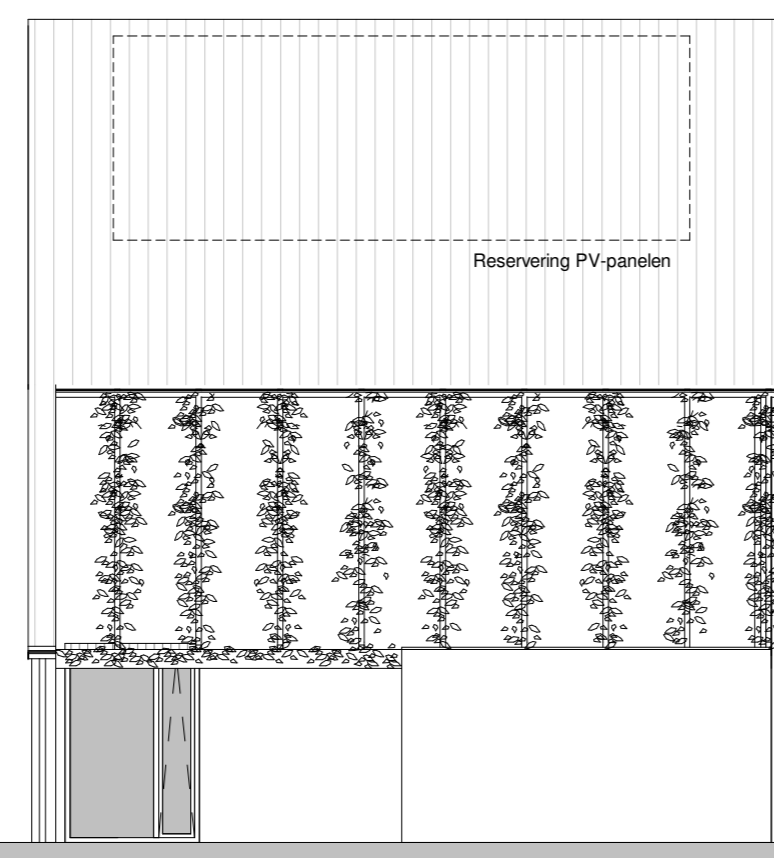


Rechterzijgevel
1:100

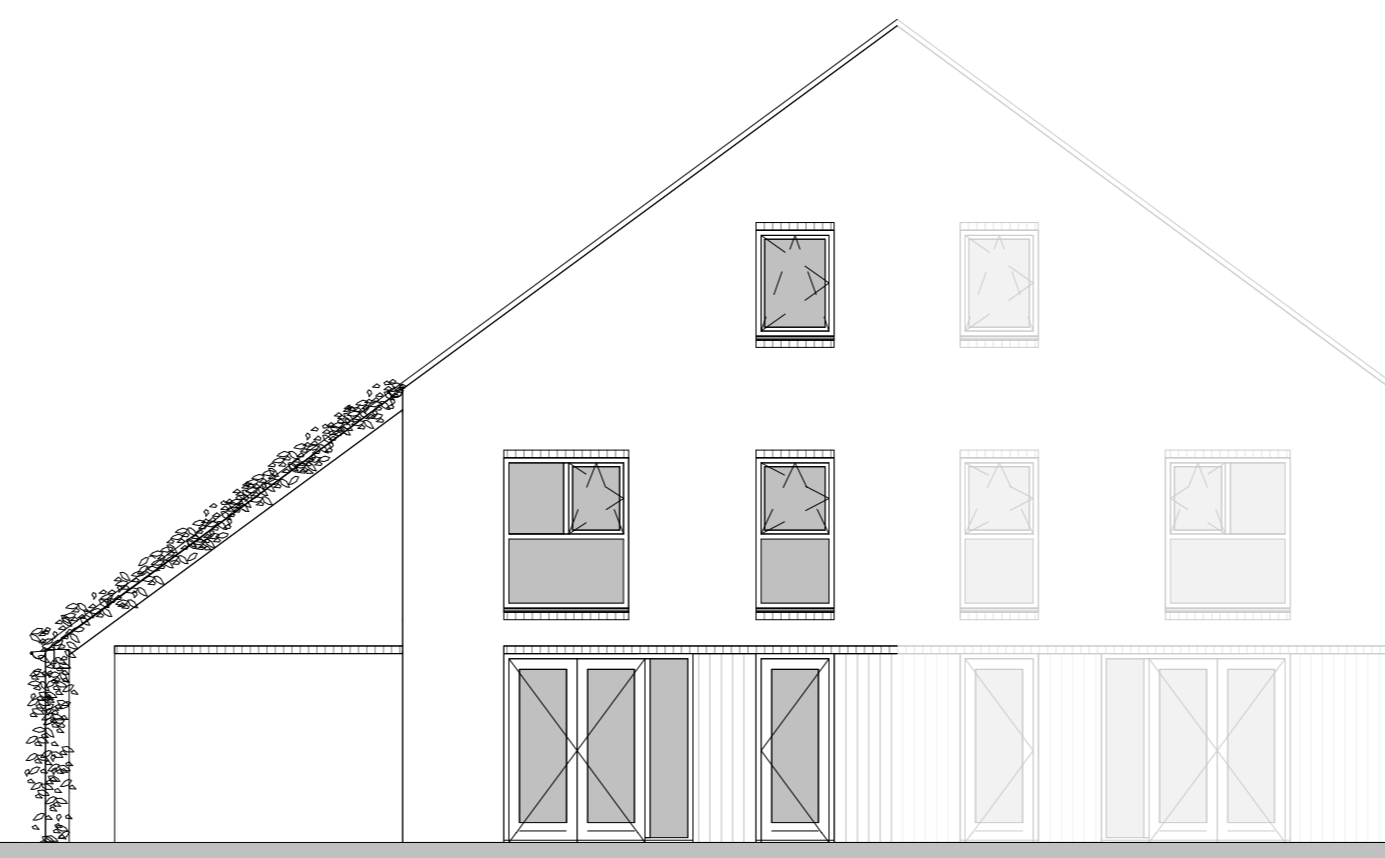

Achtergevel
1:100

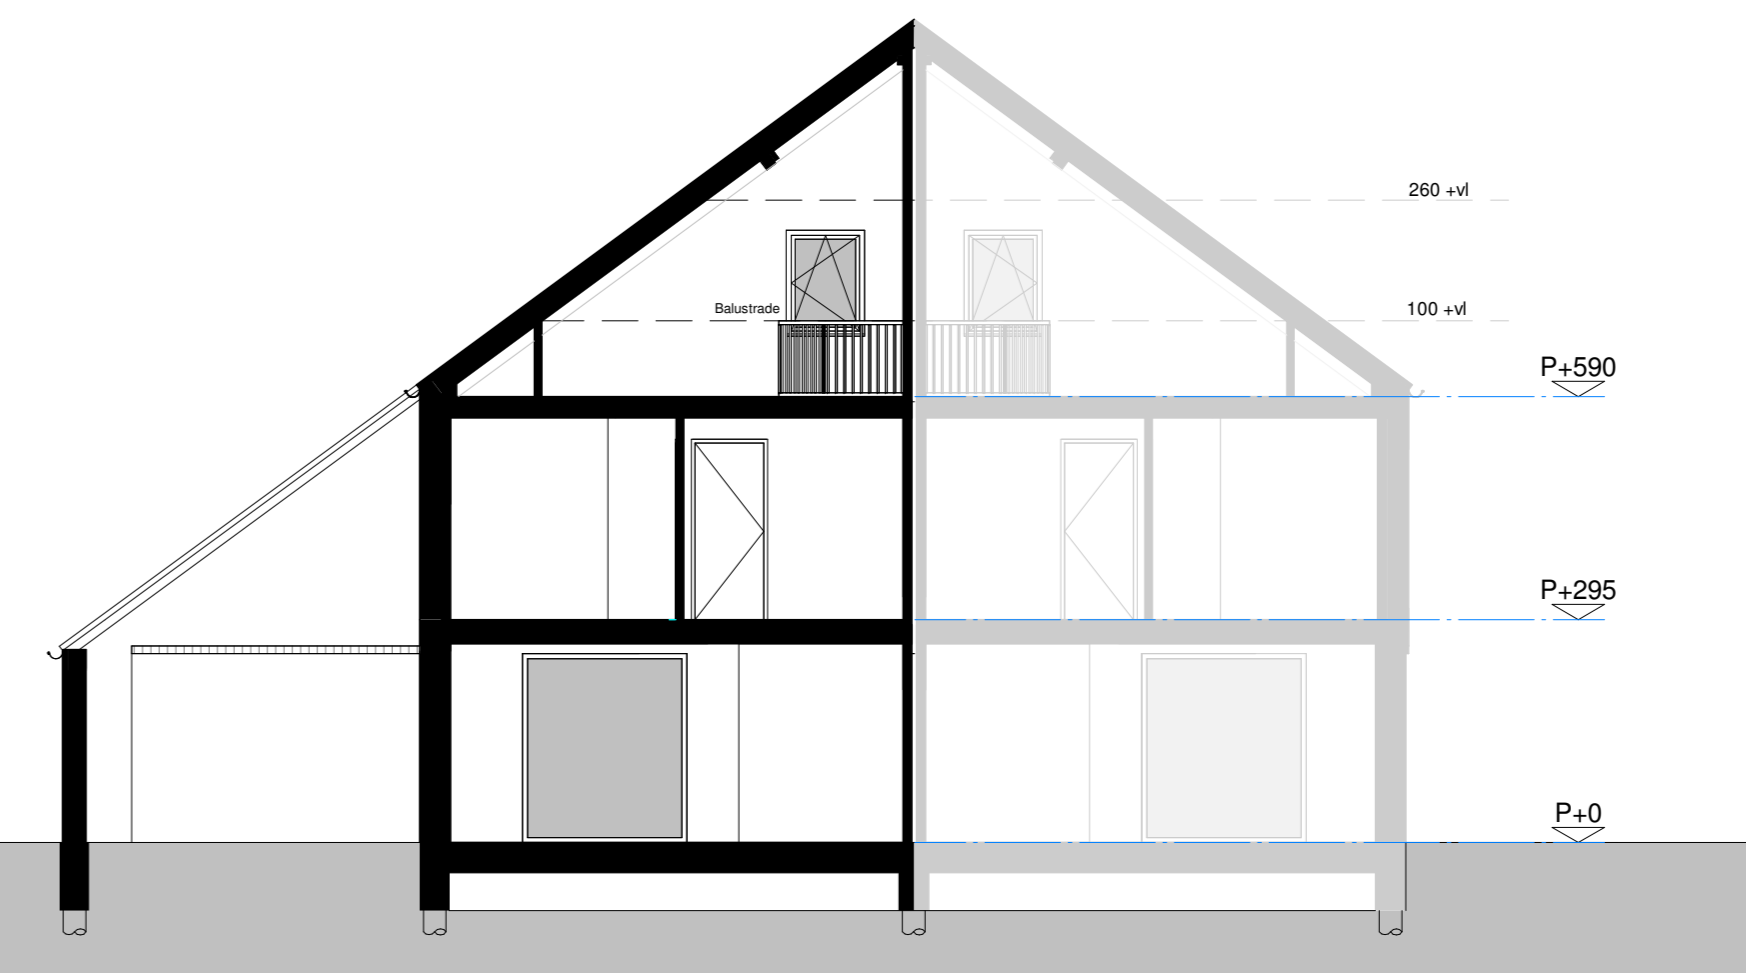

Doorsnede
1:100

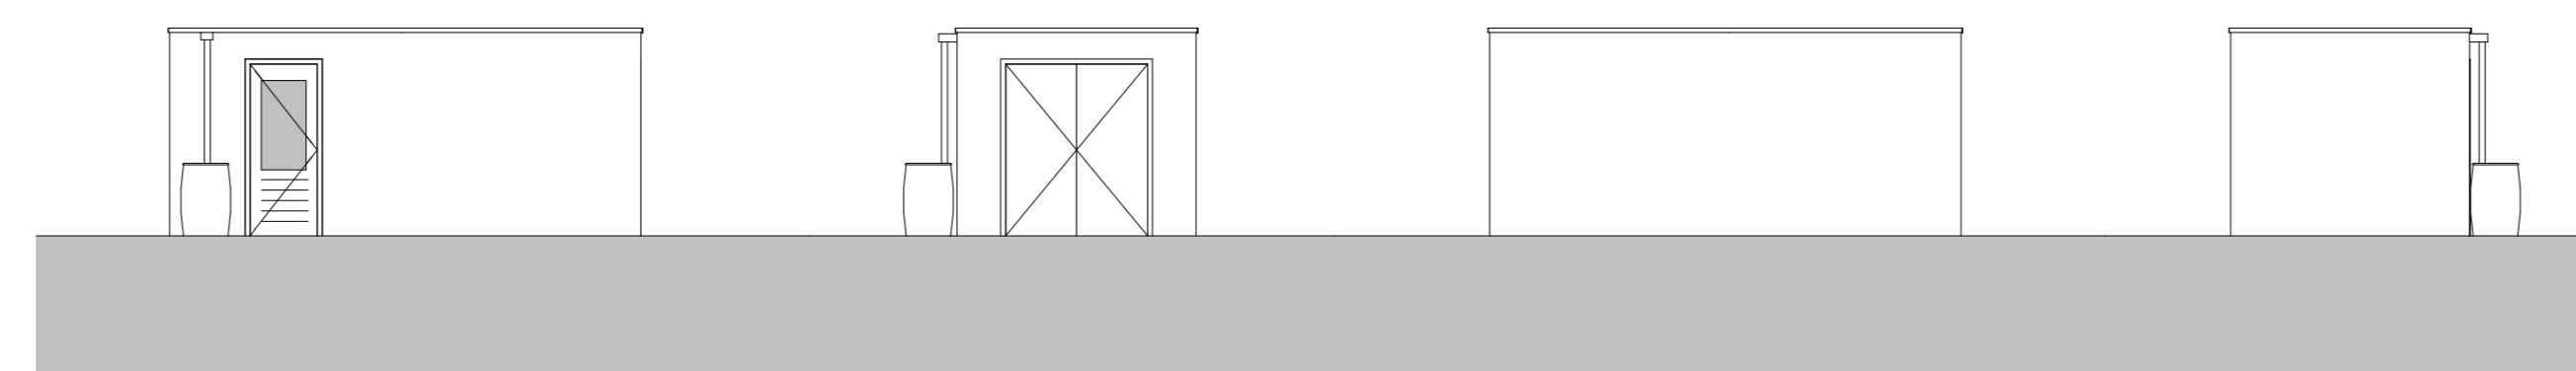

Linkerzijgevel
1:100


Voorgevel
1:100

Rechterzijgevel
1:100


Achtergevel
1:100




Situatie
1:1000

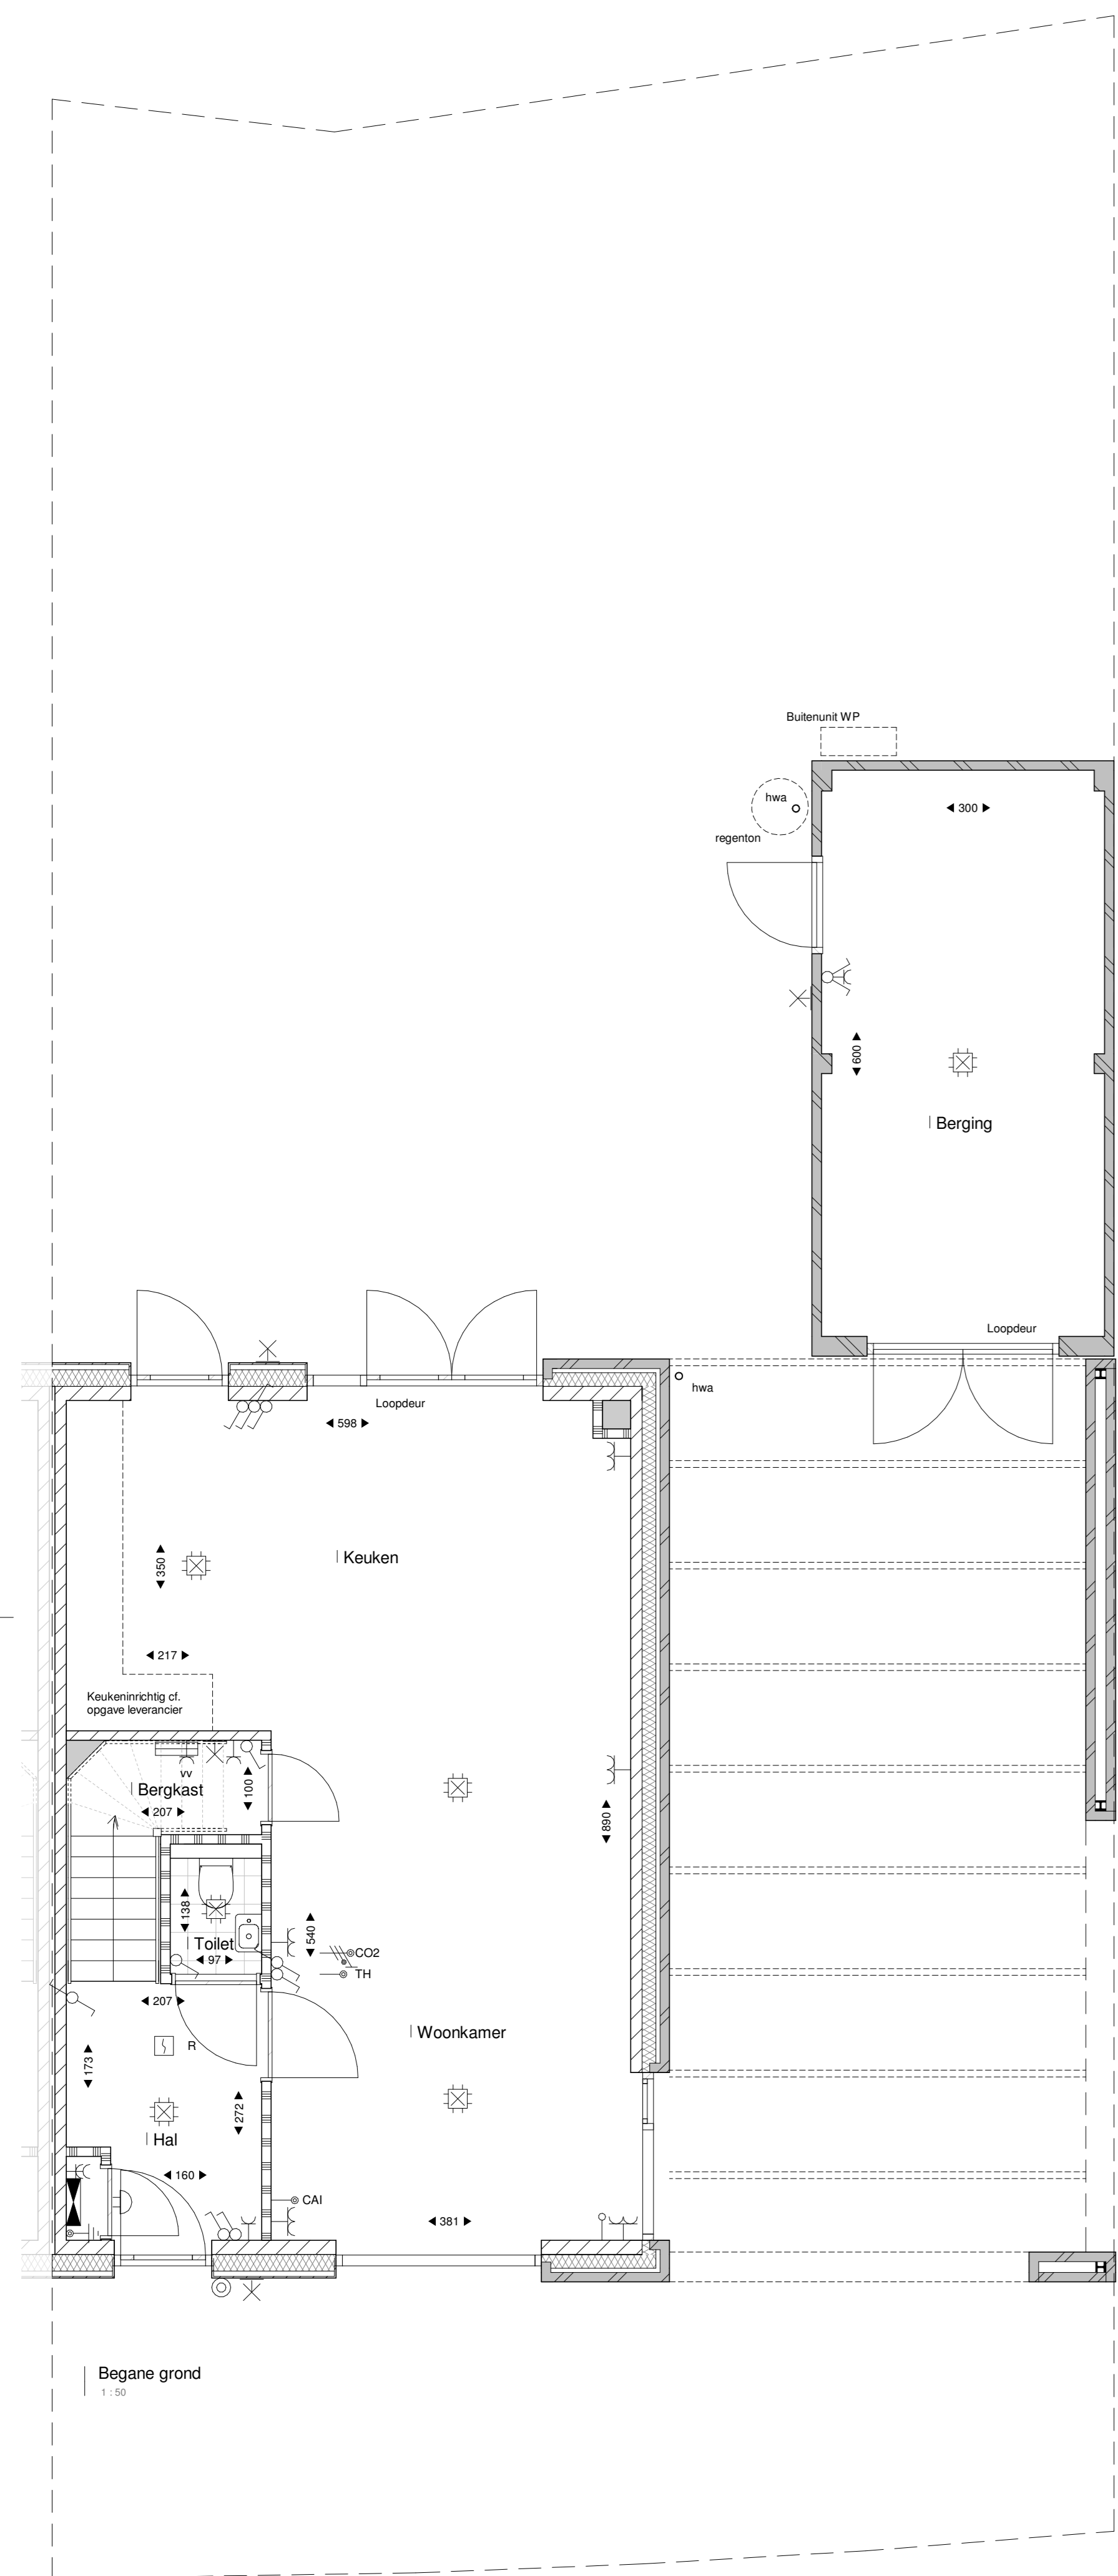

Begane grond
1:50

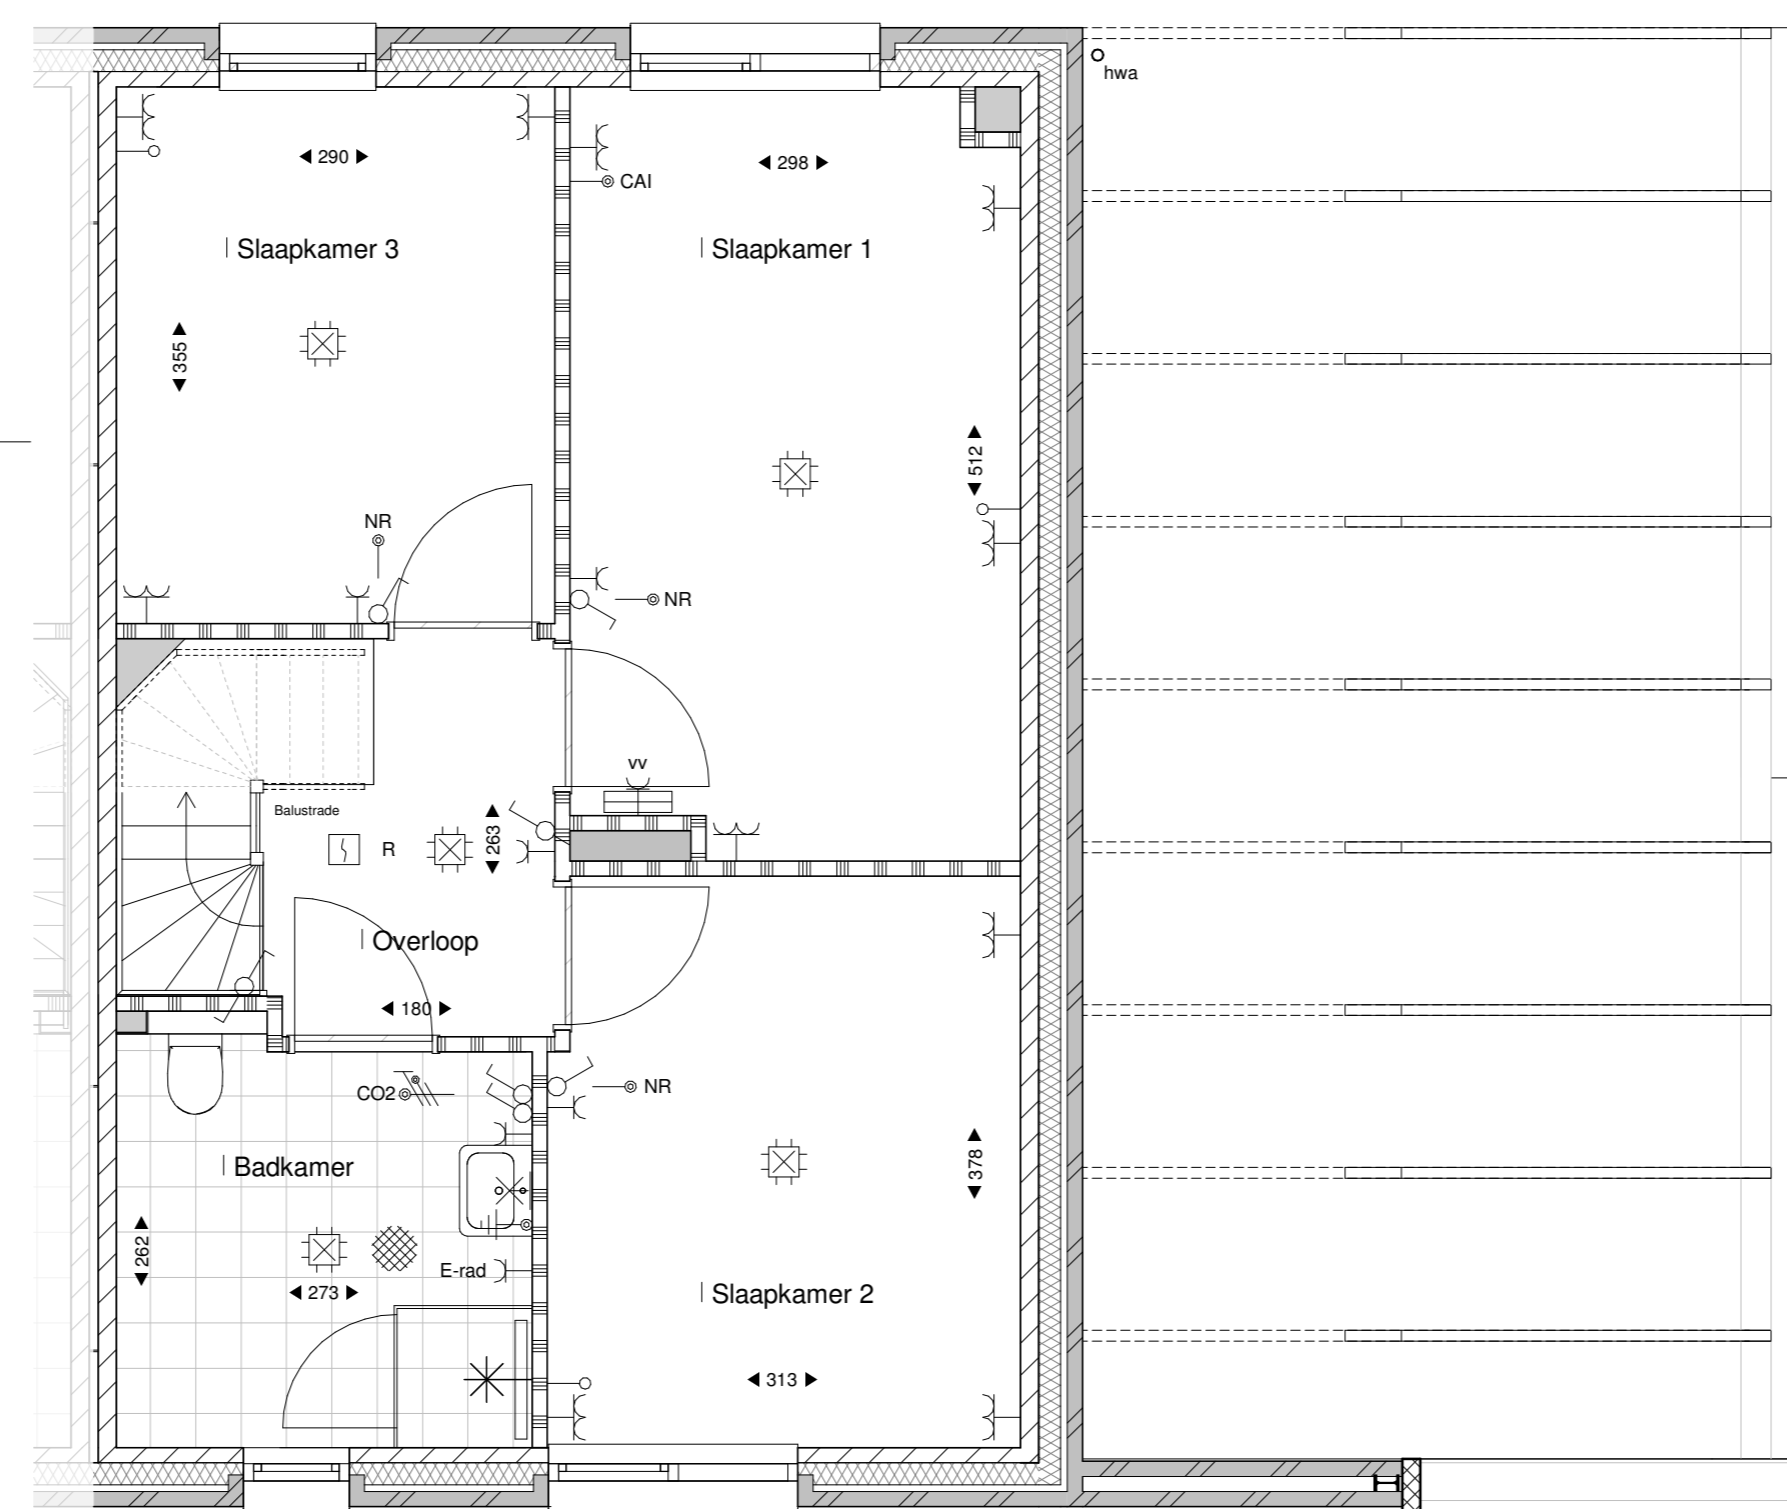

Eerste verdieping
1:50

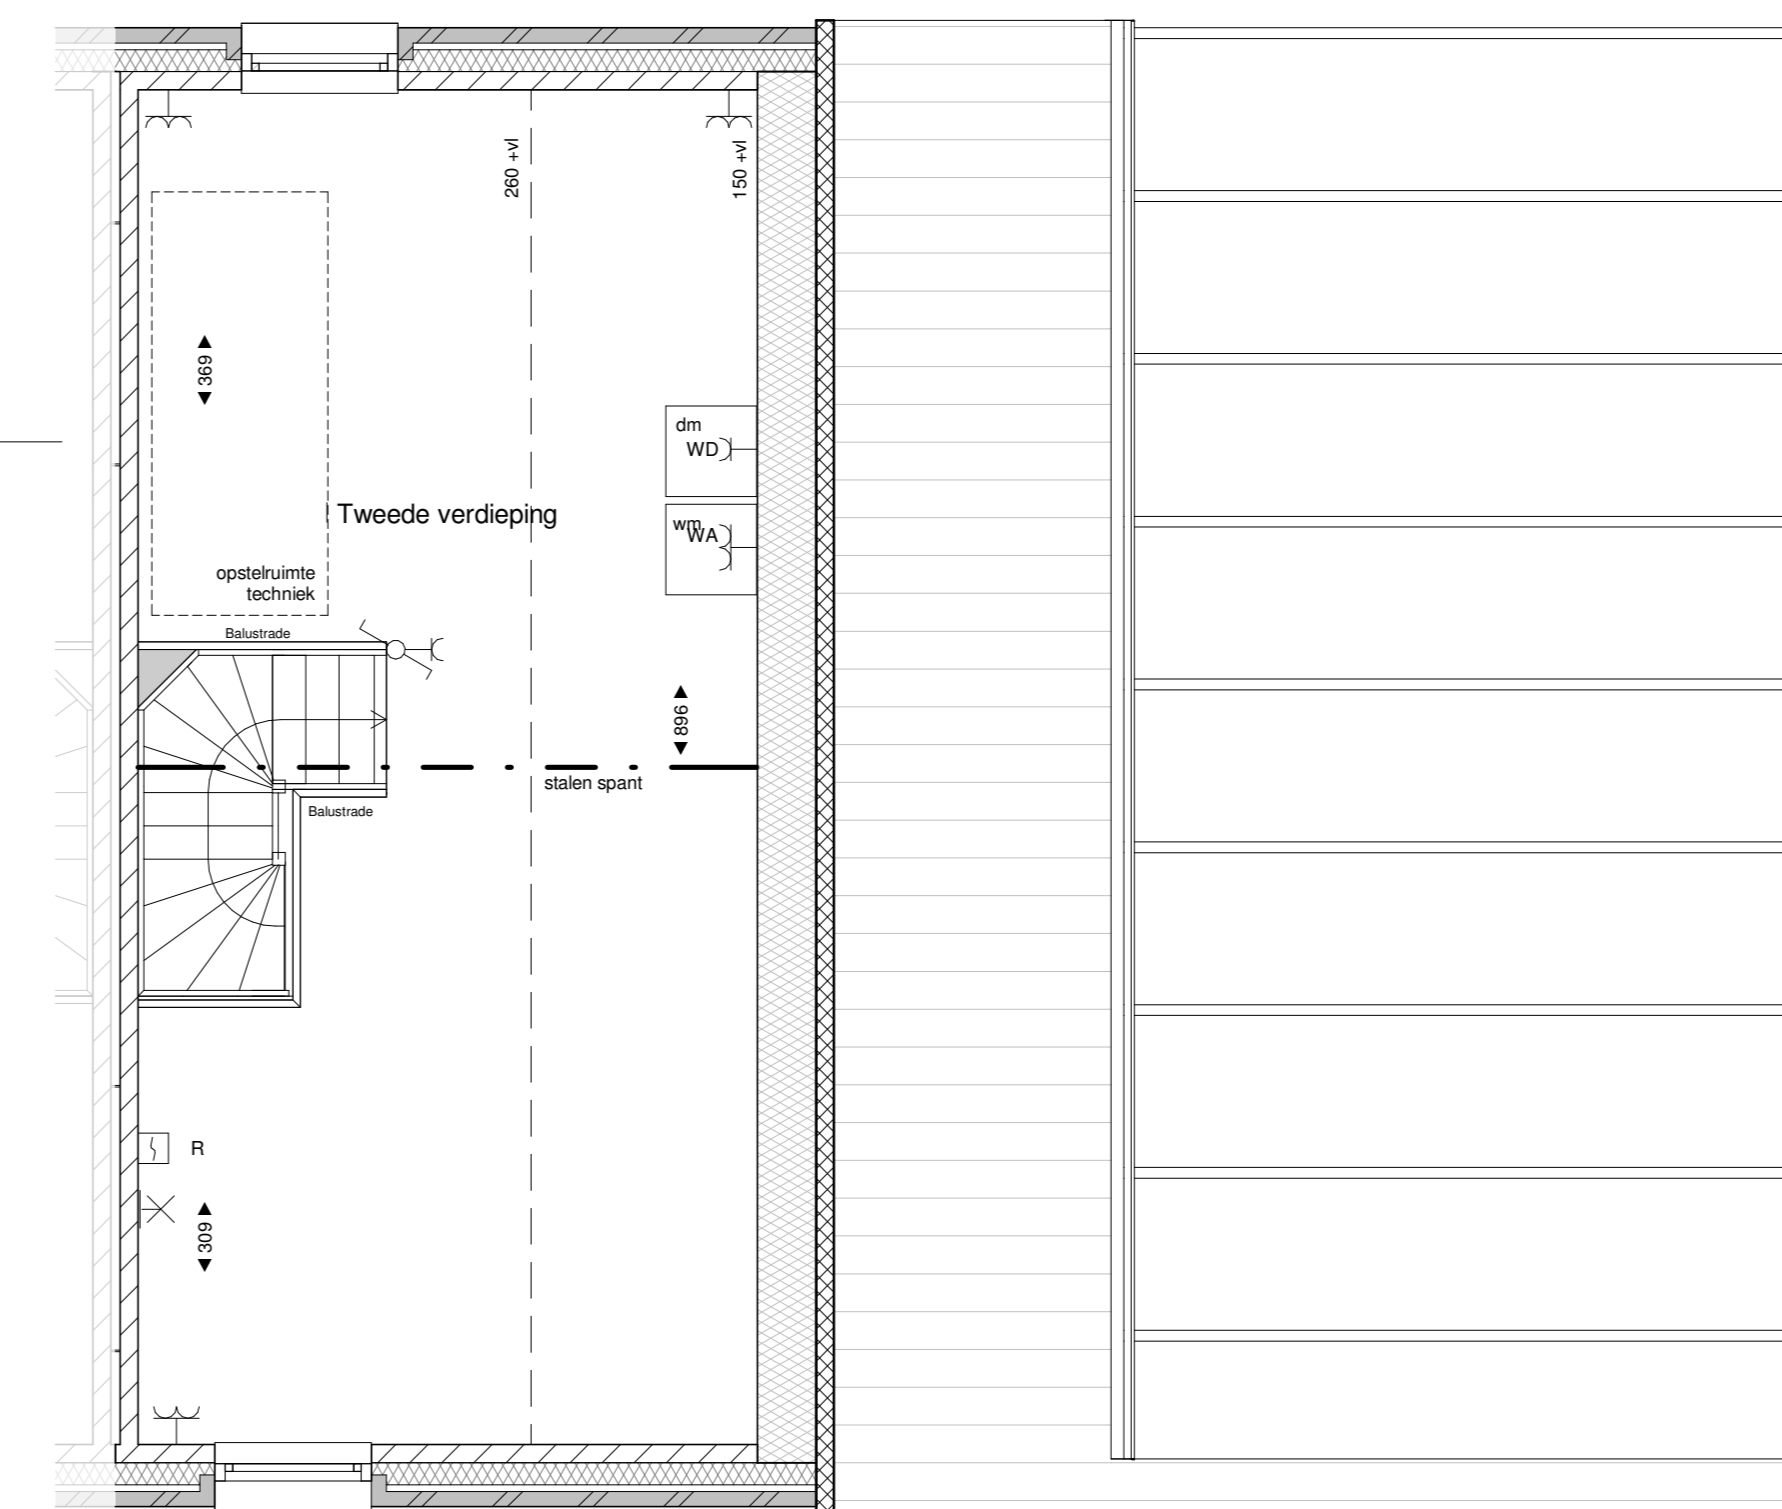

Tweede verdieping
1:50

Renvooi

Symbol	Omschrijving	Symbol	Omschrijving
[Symbol]	Metselwerk baksteen	[Symbol]	Drukknop
[Symbol]	Gevelbetimmering	[Symbol]	Melder, rook, optisch
[Symbol]	Isolatie	[Symbol]	Schakelaar, 1-poolig
[Symbol]	Lichte scheidingswand	[Symbol]	Schakelaar, wissel-
[Symbol]	Kalkzandsteen	[Symbol]	Thermostaat
[Symbol]	Kanalschacht	[Symbol]	Bediening ventilatie
[Symbol]	hemelwaterafvoer	[Symbol]	Thermostaat vloerverwarming
[Symbol]	Aansluitpunt, bedraad	[Symbol]	Verdelers vloerverwarming
[Symbol]	Aansluitpunt niet bedraad	[Symbol]	Elektrische radiator
[Symbol]	Aardingspunt	[Symbol]	Verdeelinrichting
[Symbol]	Aardmat	[Symbol]	Positie wasmachine/droger
[Symbol]	Wandlichtpunt, zonder armatuur	[Symbol]	Opstelruimte techniek
[Symbol]	Bal		
[Symbol]	Centraaldoos met lichtpunt		
[Symbol]	Contactdoos 1-voudig gear		
[Symbol]	Contactdoos 2-voudig gear		
[Symbol]	Contactdoos 2-voudig gear		

Voor groenvoorzieningen op het kavel zie:
 - Tekening Hagen en bodembedekkers
 - Tekening Natuurinclusief voorzieningen bomen en klimplanten



Nuunen-West,
Panackers-Zuid
Type E2
Kavel 06

Datum
06-08-2022
Schale
1:50 / 1:100
Tekeningsnummer
VK.E2.06