

Voorgevel


Linker zijgevel

Achtergevel


Doorsnede A-A

RENVOOI:


- | | | | |
|--|---------------------------------------|--|---------------------------------------|
| | metselwerk baksteen | | enkele contactdoos |
| | kalkzandsteen | | dubbele contactdoos |
| | lichte scheidingswand | | enkelpolige schakelaar |
| | HWA | | wisselschakelaar |
| | elektrische radiator | | loze leiding naar meterkast |
| | opstelplaats wasmachine | | thermostaat |
| | opstelplaats wasdroger | | naregeling vloerverwarming |
| | opstelplaats verdeler vloerverwarming | | bediening mechanische ventilatie (RV) |
| | opstelplaats zonnepanelen (dakvlak) | | cai aansluiting |
| | opsteluimte techniek | | data aansluiting |
| | buitenkraan | | omvormer pv panelen |
| | rookmelder | | schel |
| | installatie t.b.v. warmtepomp | | beeldrukker |
| | ventilatie-unit | | plafondlichtpunt |
| | krijtstreepgebied | | wandlichtpunt |

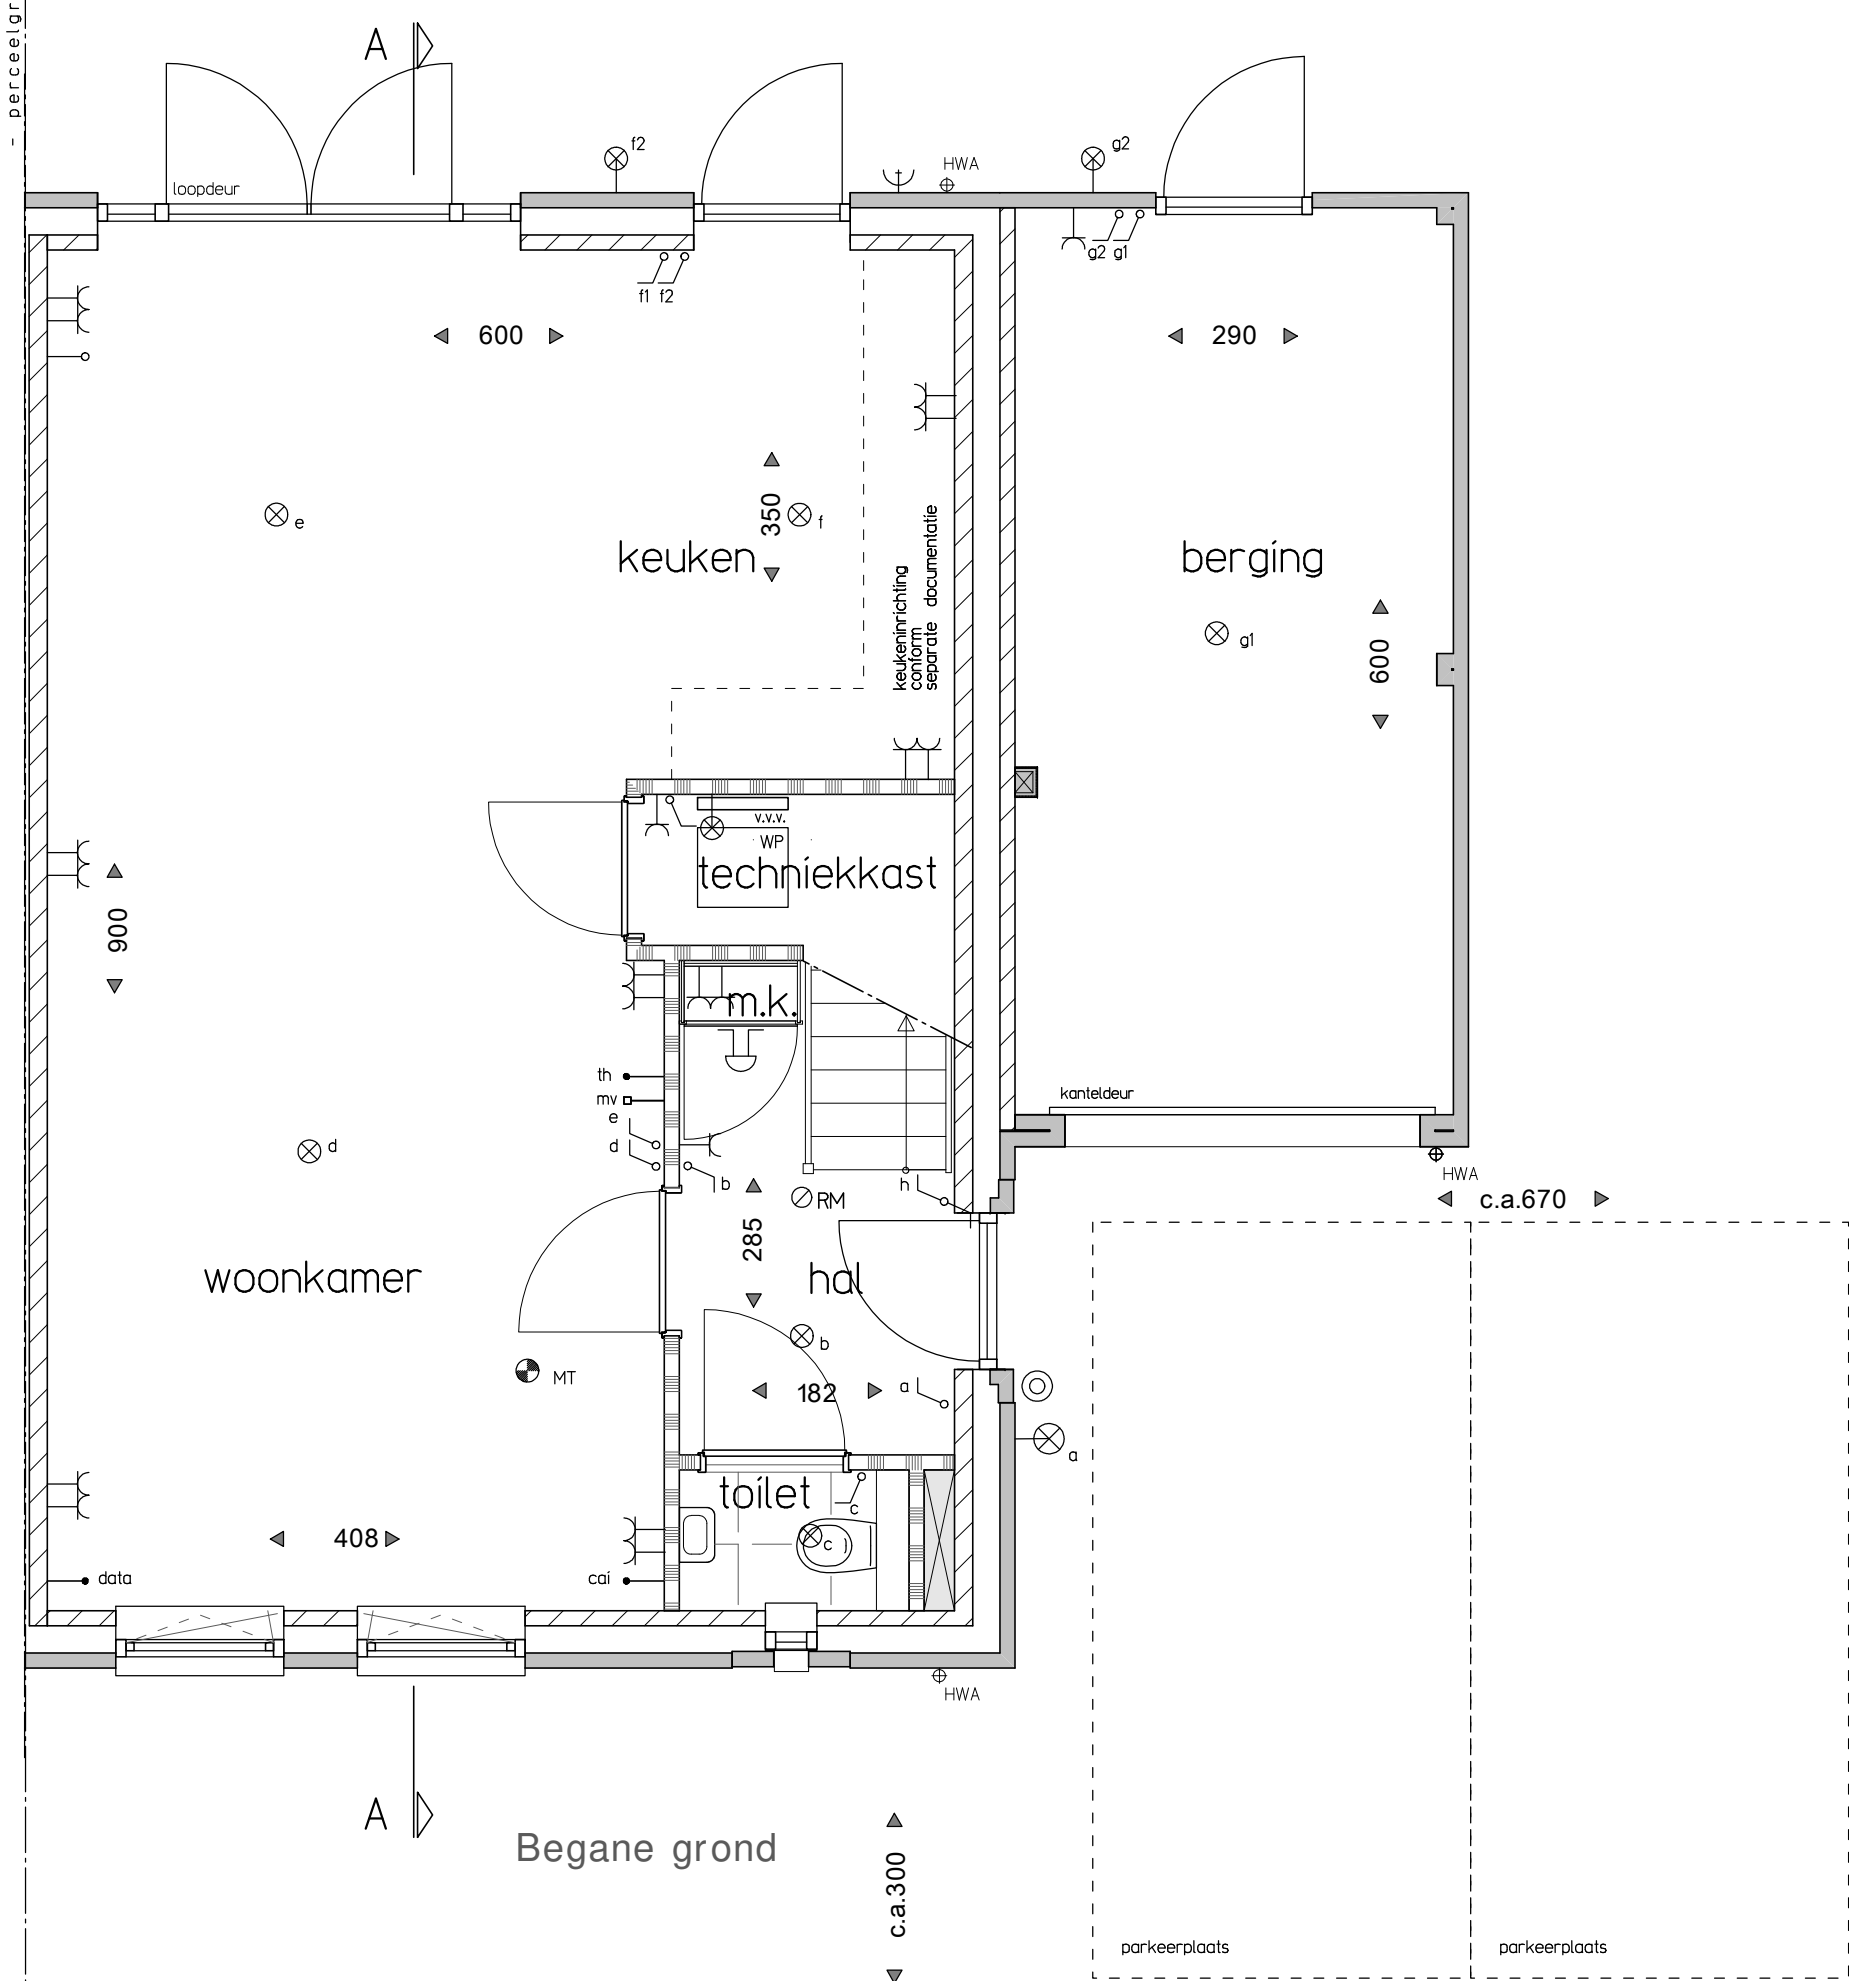

Begane grond

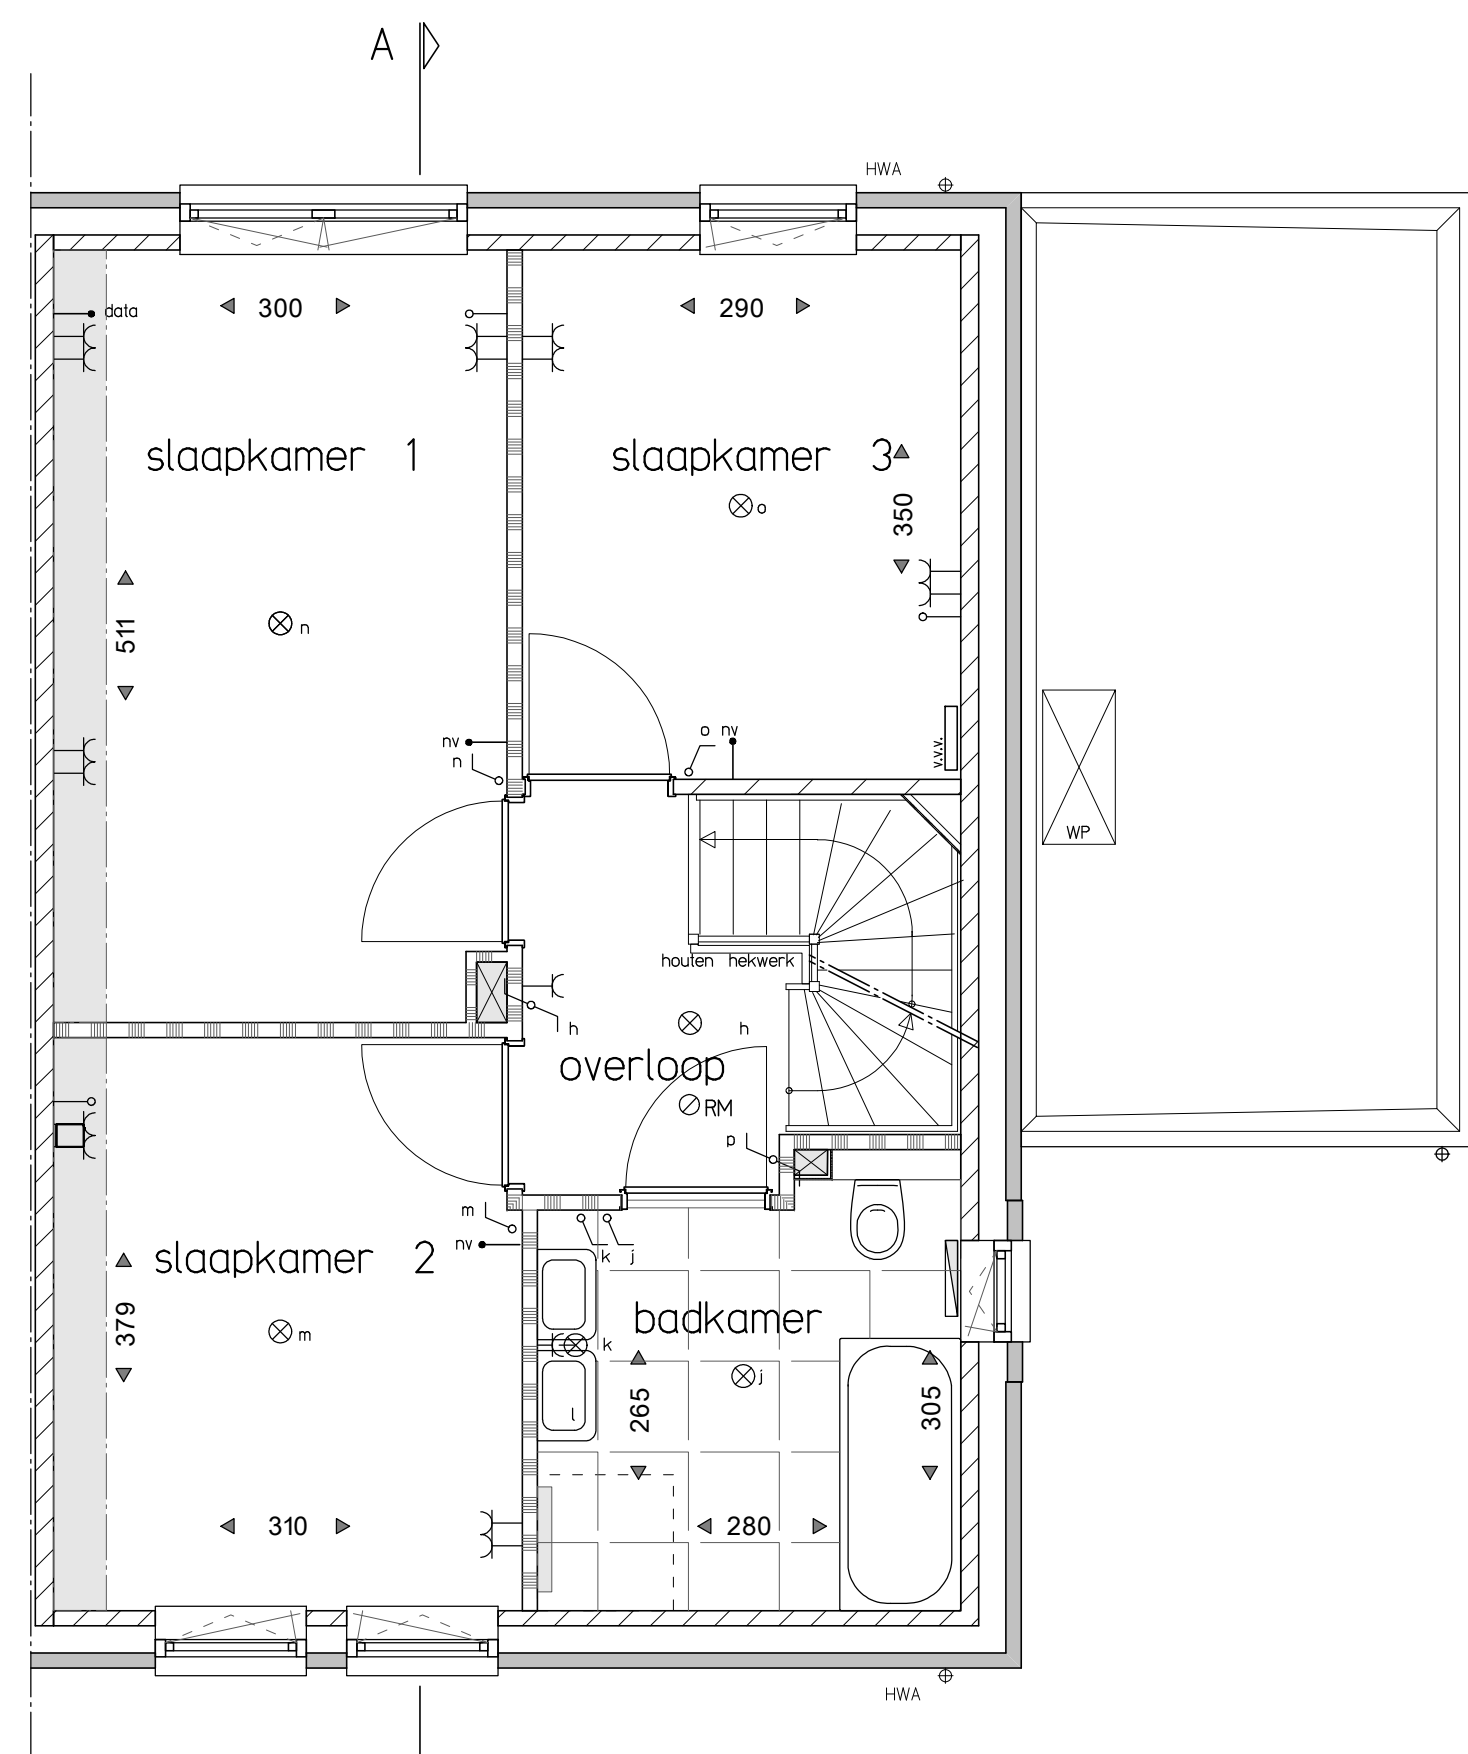

Eerste verdieping

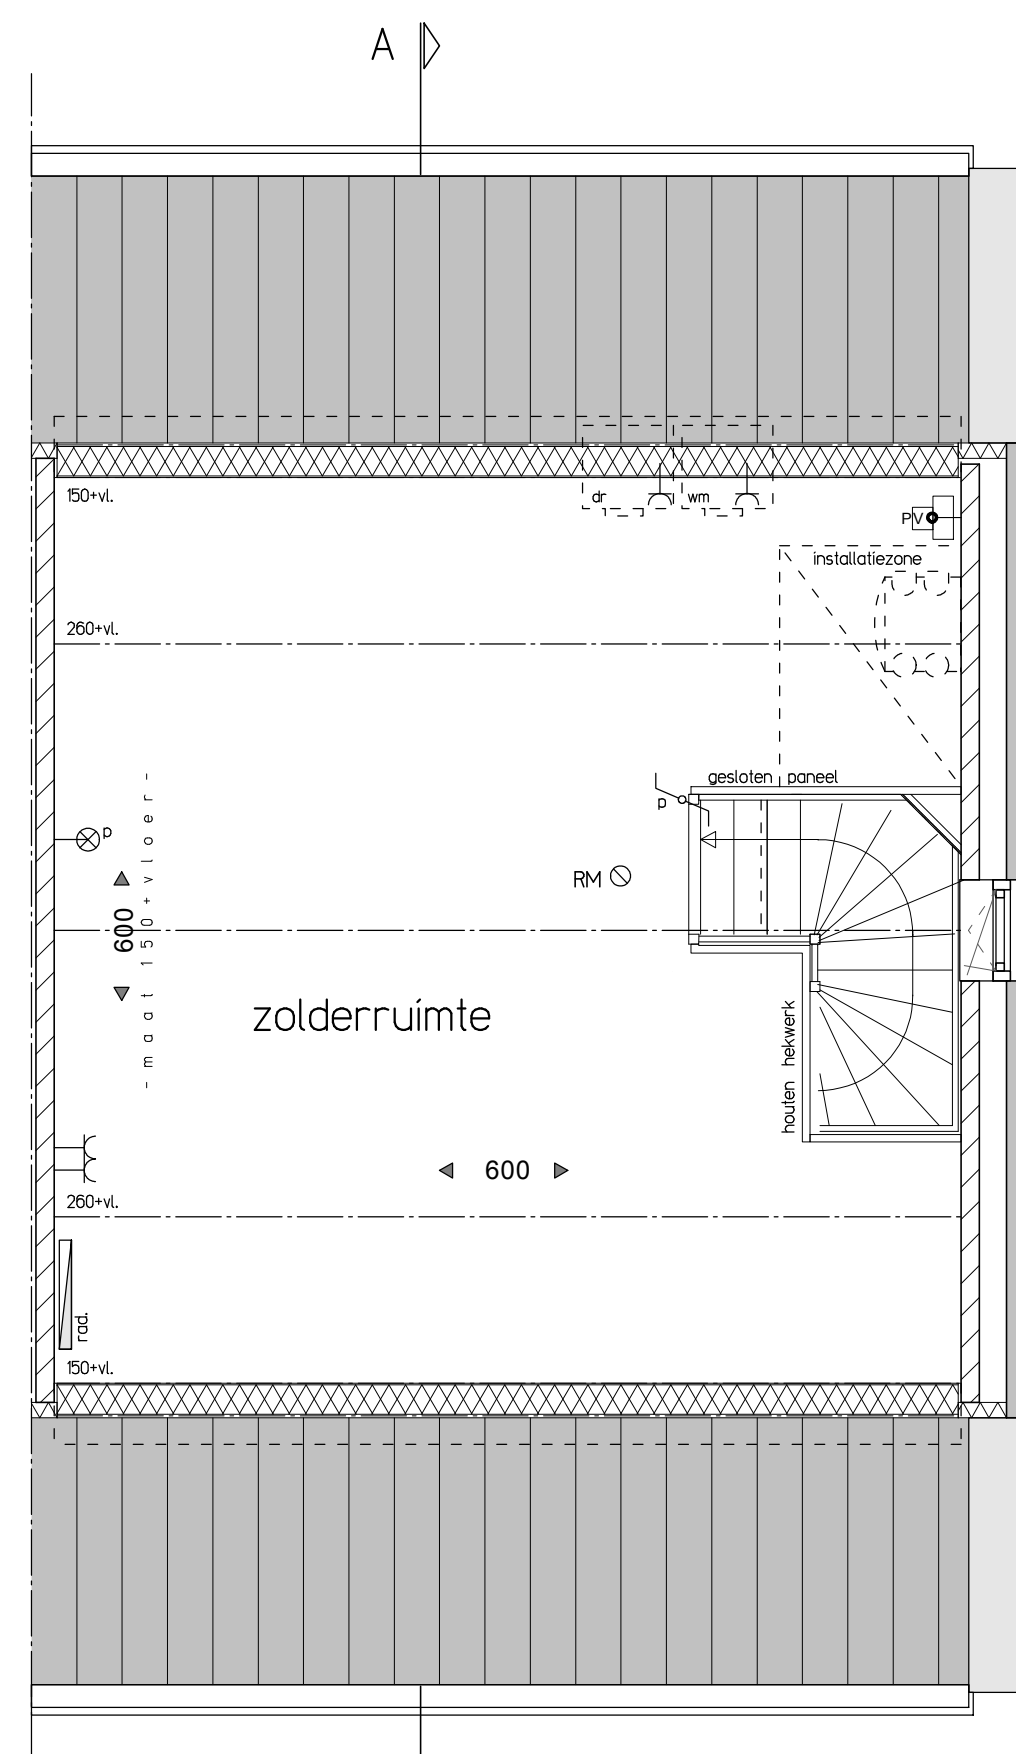

Tweede verdieping

NUENEN-WEST
45 Woningen Bouwveld D



Type L
Kavel 26

DATUM
30-10-2020
tekening
VK - L04

