


RENVOOI

	gevelstenen		Plafondlichtpunt
	kalkzandsteen		Wandlichtpunt
	scheidingswand		Aansluitpunt centrale antenne bedraad
	zonnepanelen		Aansluitpunt data bedraad
	hemelwaterafvoer		Aansluitpunt thermostaat bedraad
	elektrische radiator		Aansluitpunt mechanische ventilatie bedraad
	Verdeler vloerverwarming		Aansluitpunt WLAN
	opstelplaats wasmachine		Leuze leiding
	opstelplaats wasdroger		Bel
	gevelkom met buitenkraan		Drukknop
			Rookmelder
			Schakelaar, 1-polig
			Schakelaar, wissel-
			Wandcontactdoos 1-voudig
			Wandcontactdoos 2-voudig

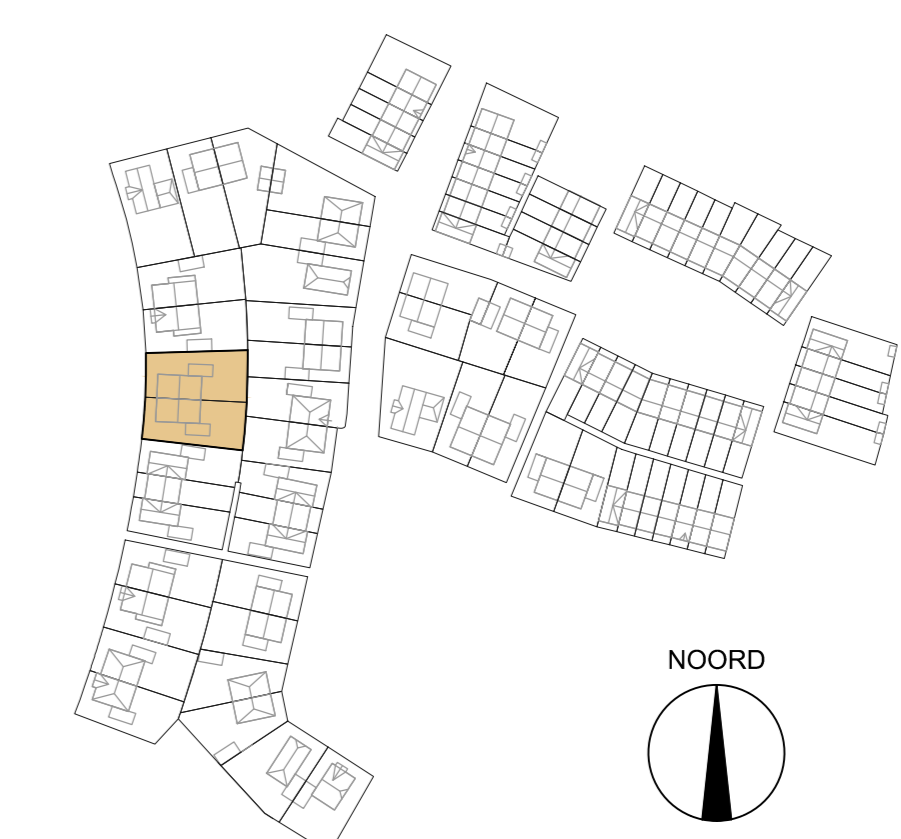

Fase: VERKOOPTEKENING
 Onderwerp: Type F, F-sp
 bouwnummers 15 - 16
 Schaal: 1:50/1:100
 Formaat: A0
 Bladnummer: VK_15-16_01
 Datum: 16-07-2018

Project:
 Nuenen West - Bouwveld D
 Nieuwbouw van 87 woningen

