




Berging bnr. 137

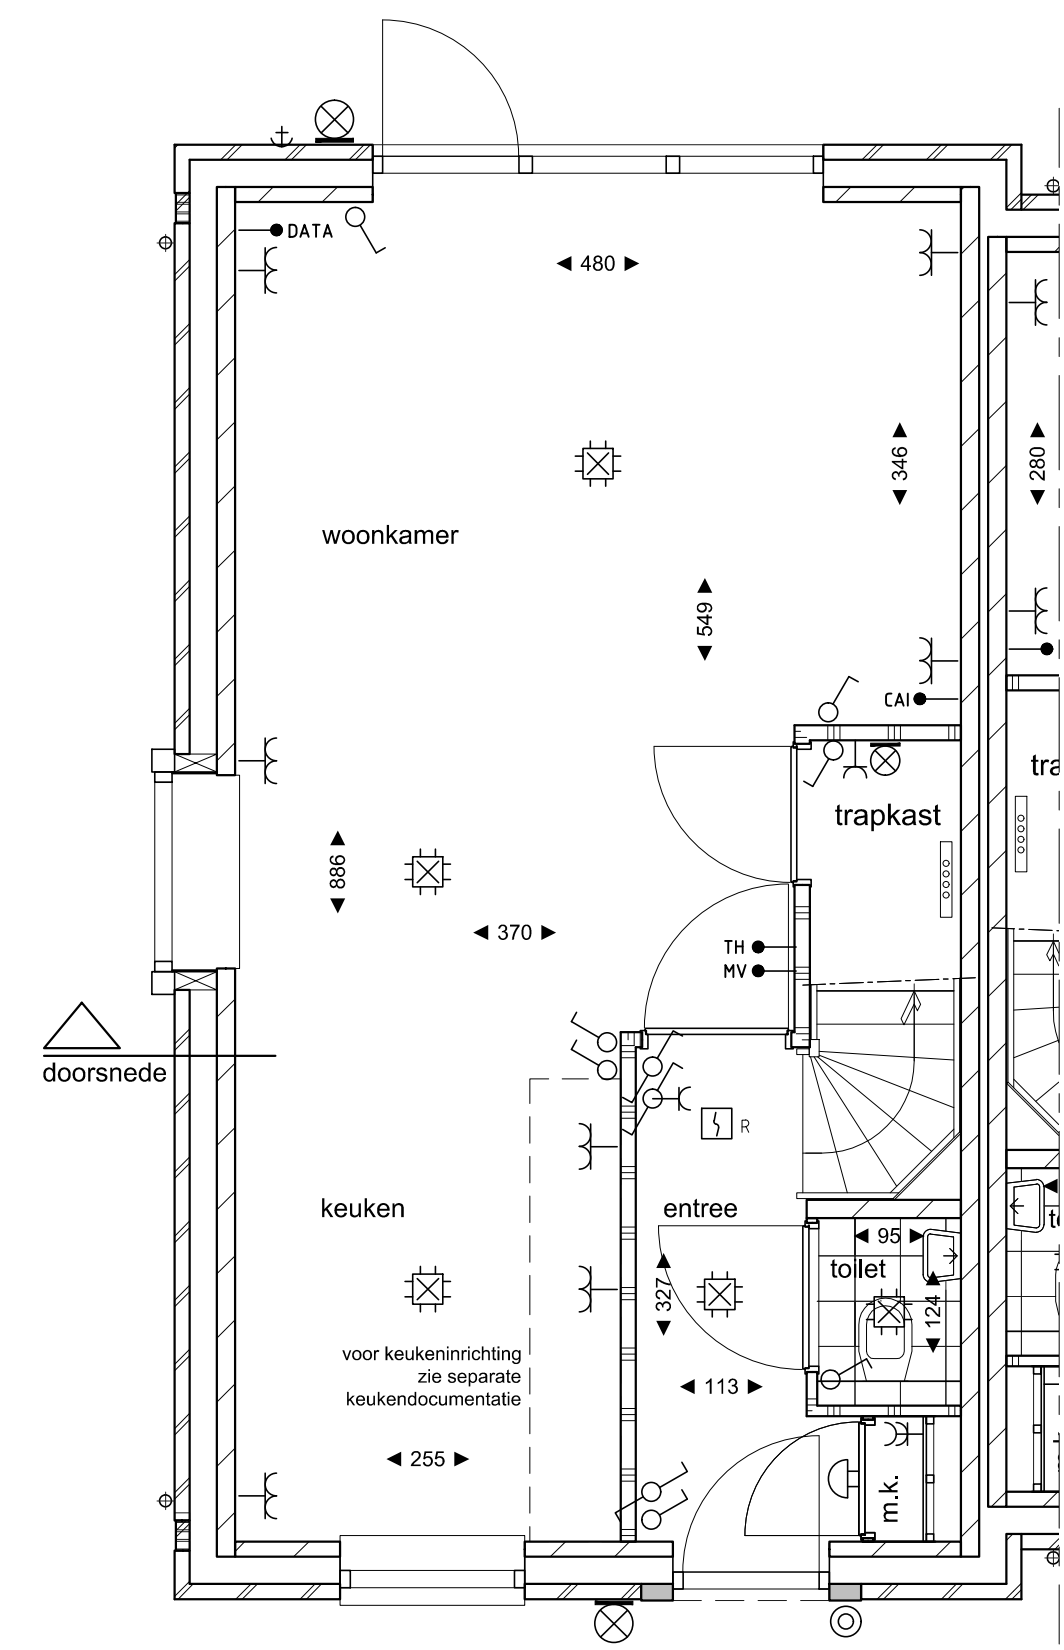


Begane grond  
type N-sp  
BNR 137

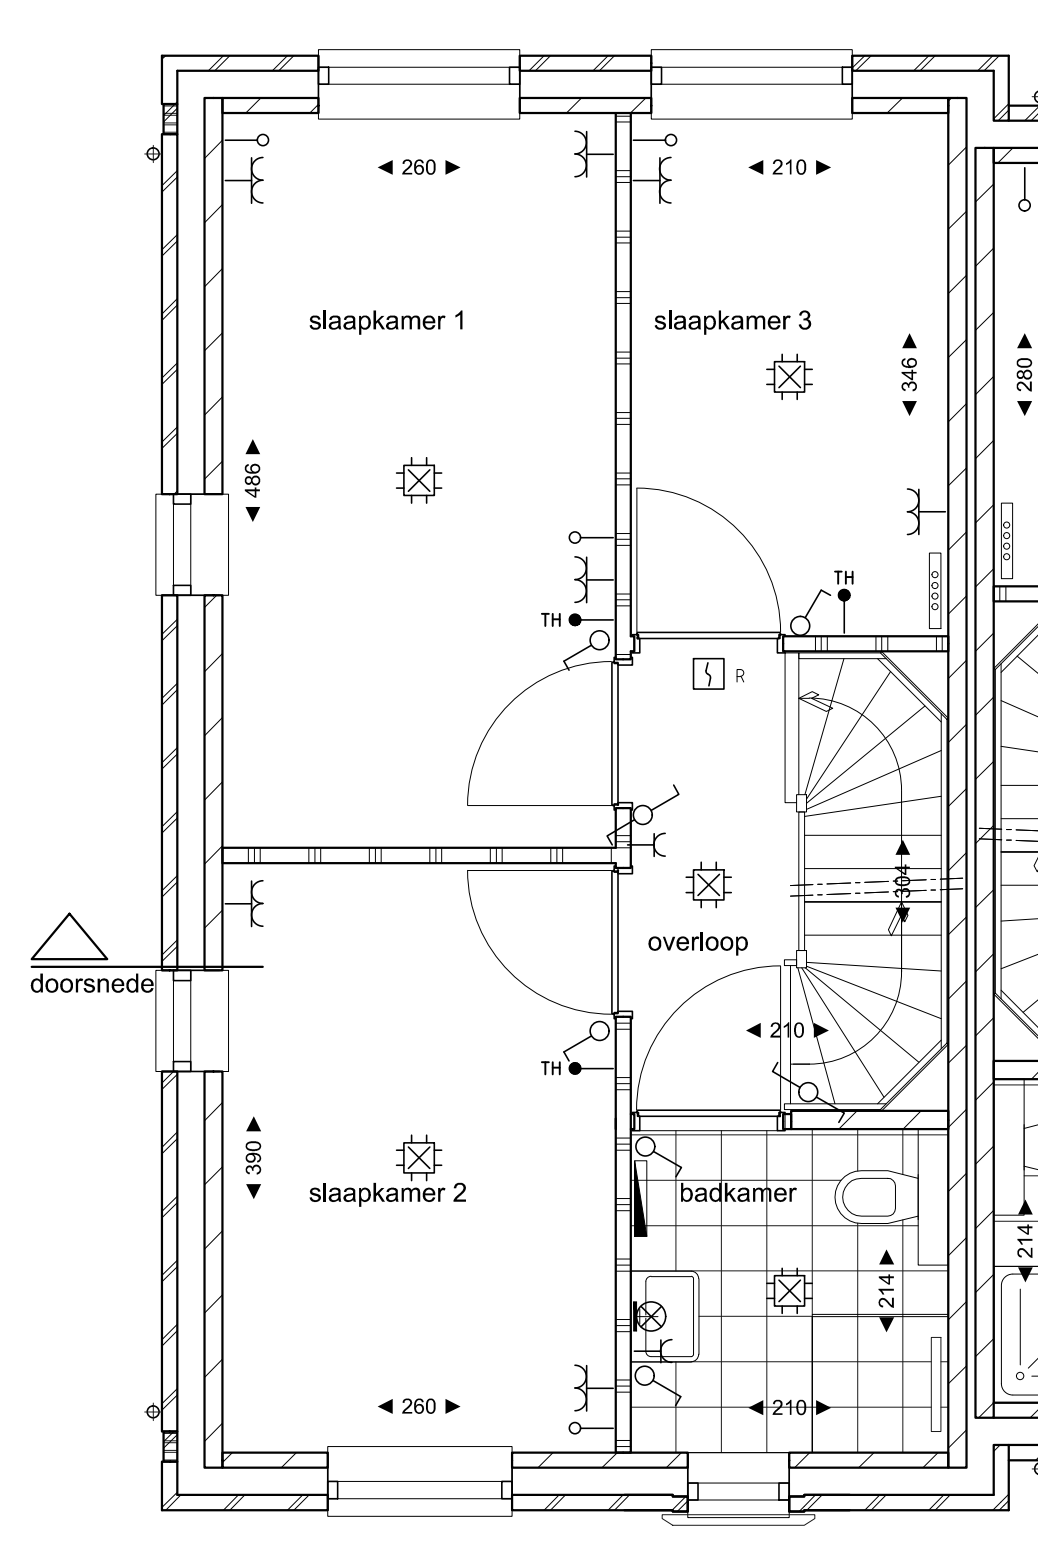


1e Verdieping  
type N-sp  
BNR 137

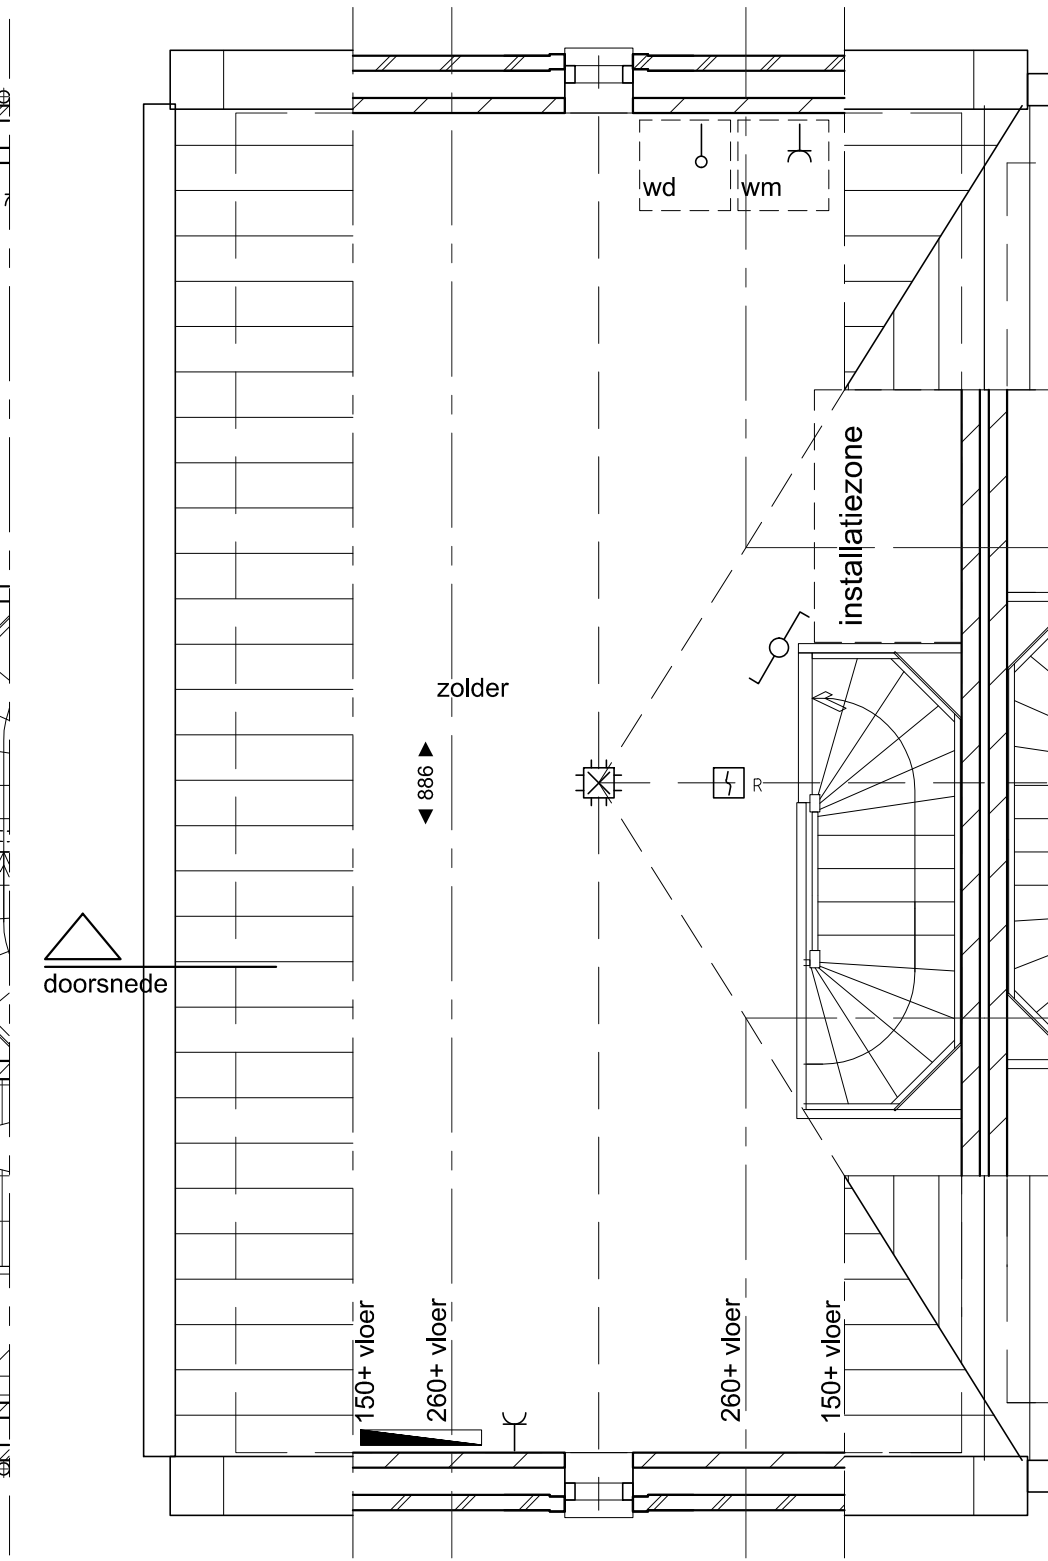

2e Verdieping  
type N-sp  
BNR 137

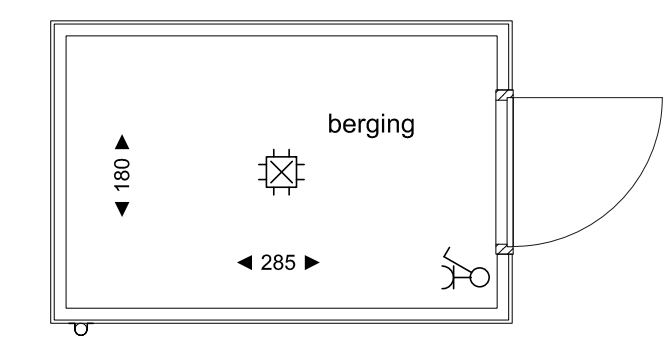


Berging  
bnr. 137

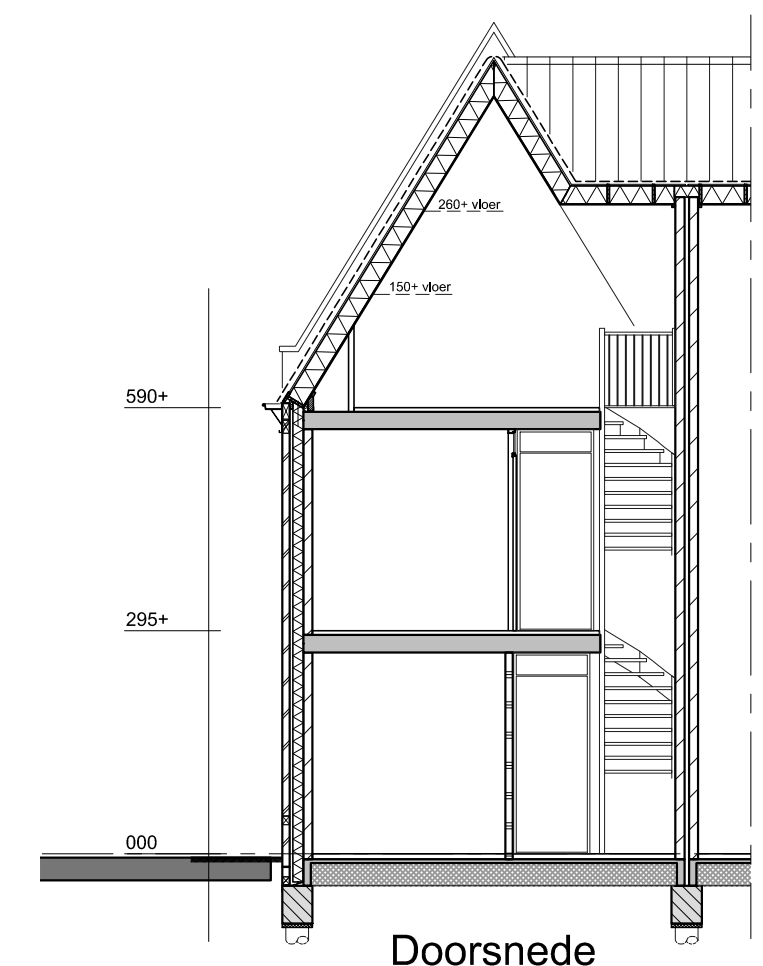

Doorsnede

Symbol	Omschrijving
⊙	Plafondlichtpunt
⊙	Wandlichtpunt
⊕	Aansluitpunt centrale antenne bedraad
⊕	Aansluitpunt data bedraad
⊕	Aansluitpunt thermostaat bedraad
⊕	Aansluitpunt mechanische ventilatie bedraad
⊕	Loze leiding
⊕	Bel
⊕	Drukknop
⊕	Rookmelder
⊕	Schakelaar, 1-polig
⊕	Schakelaar, wissel-
⊕	Wandcontactdoos 1-voudig
⊕	Wandcontactdoos 2-voudig

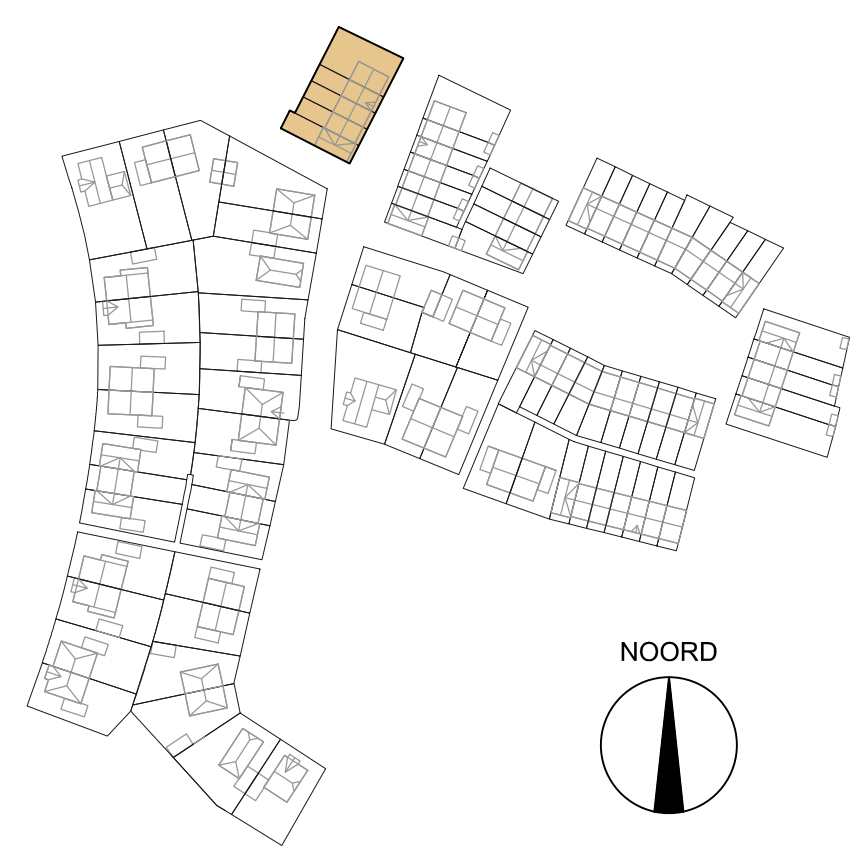

NOORD

**RENVOOI**

- gevelstenen
- kalkzandsteen
- scheidingswand
- zonnepanelen
- hemelwaterafvoer
- elektrische radiator
- Verdelers vloerverwarming
- opstelplaats wasmachine
- opstelplaats wasdroger
- gevelkom met buitenkraan

Fase: VERKOOPTOKENING  
 Onderwerp: Type N-sp  
 bouwnummer 137  
 Schaal: 1:50/1:100  
 Formaat: A1  
 Bladnummer: VK\_133-137\_01  
 Datum: 16-07-2018

Project:  
 Nuenen West - Bouwveld D  
 Nieuwbouw van 87 woningen

