



Voorgevel  
1:100

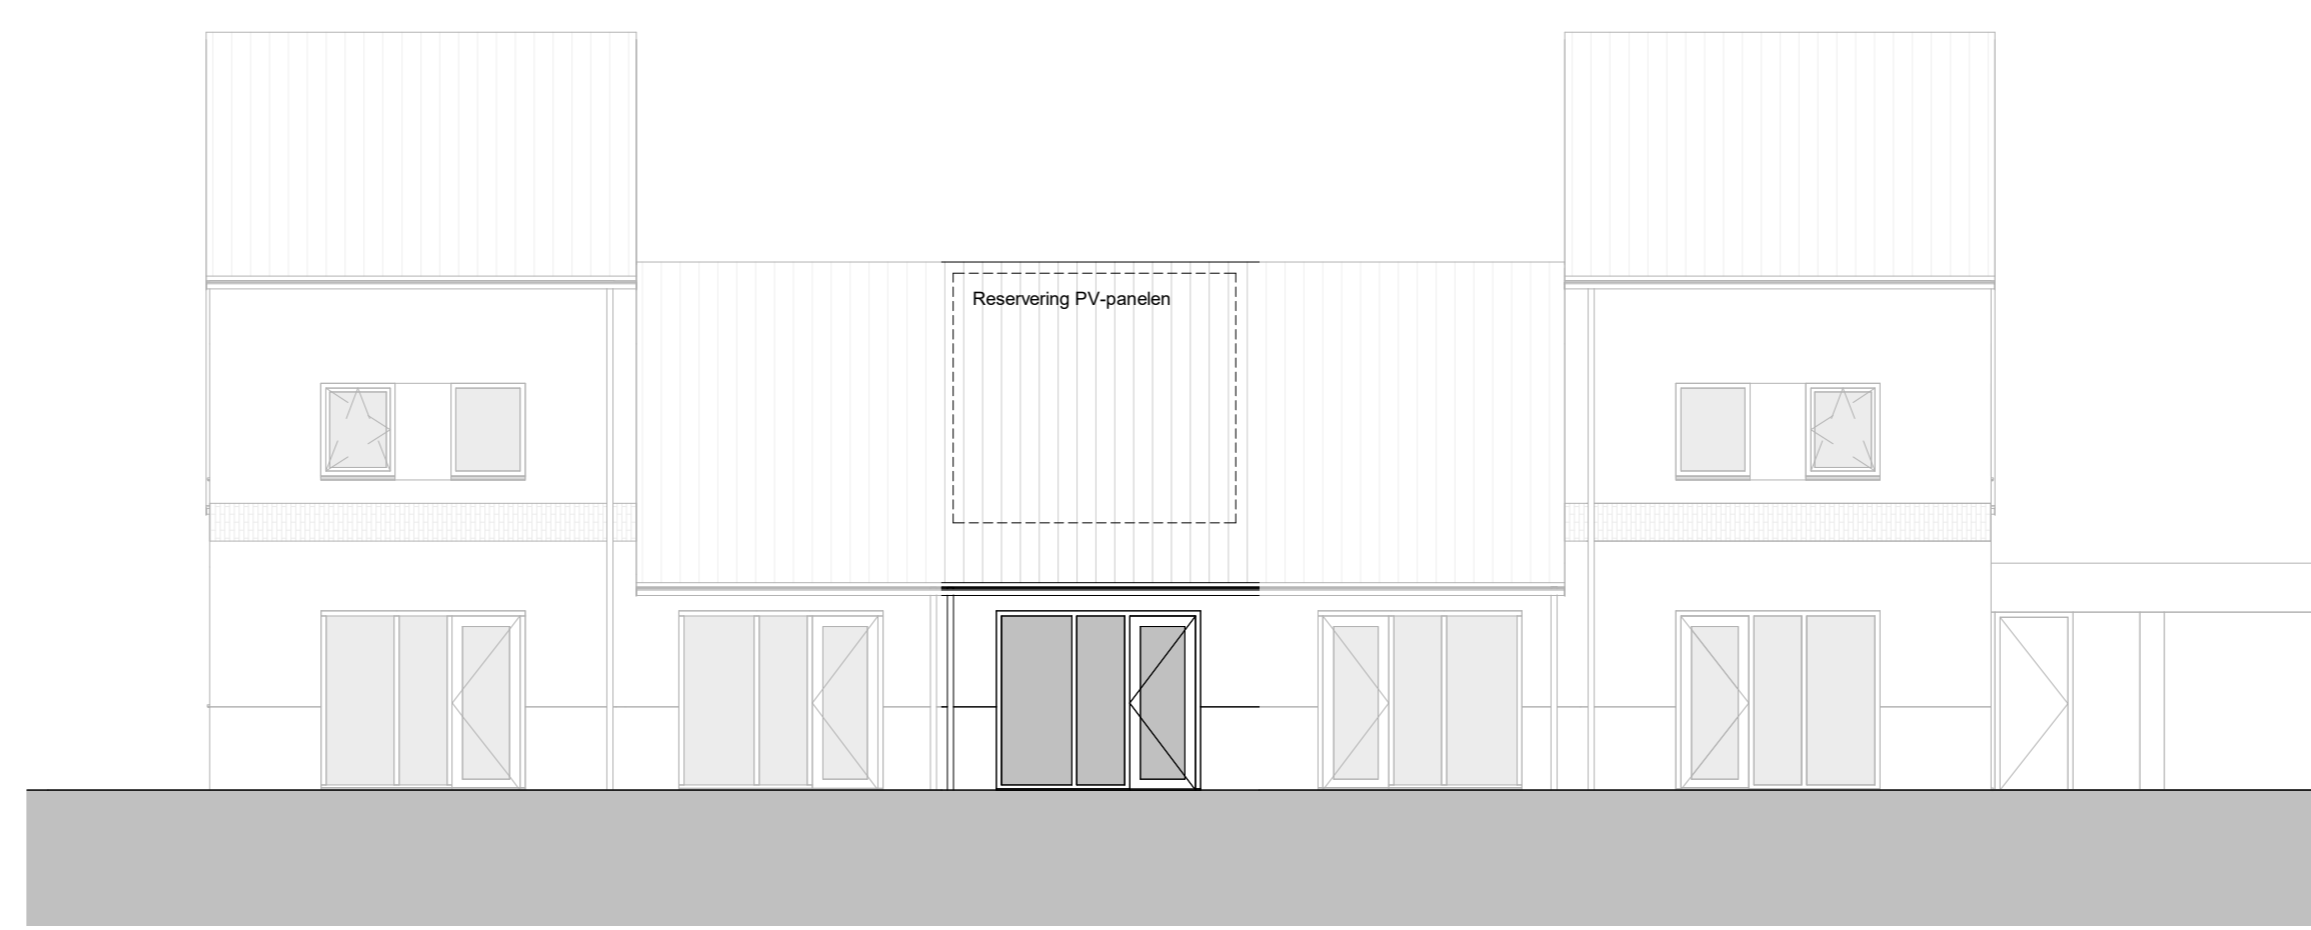



Achtergevel  
1:100

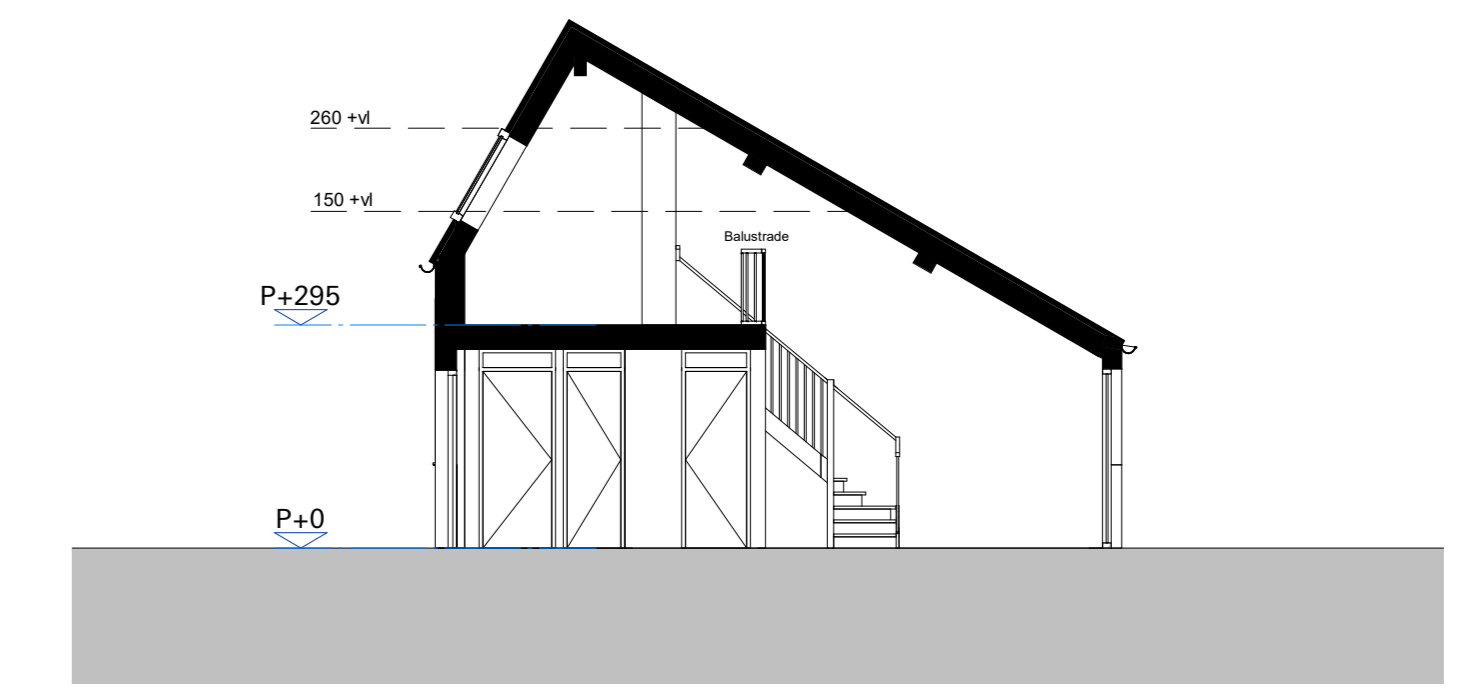


Doorsnede CC  
1:100



Situatie  
1:1000

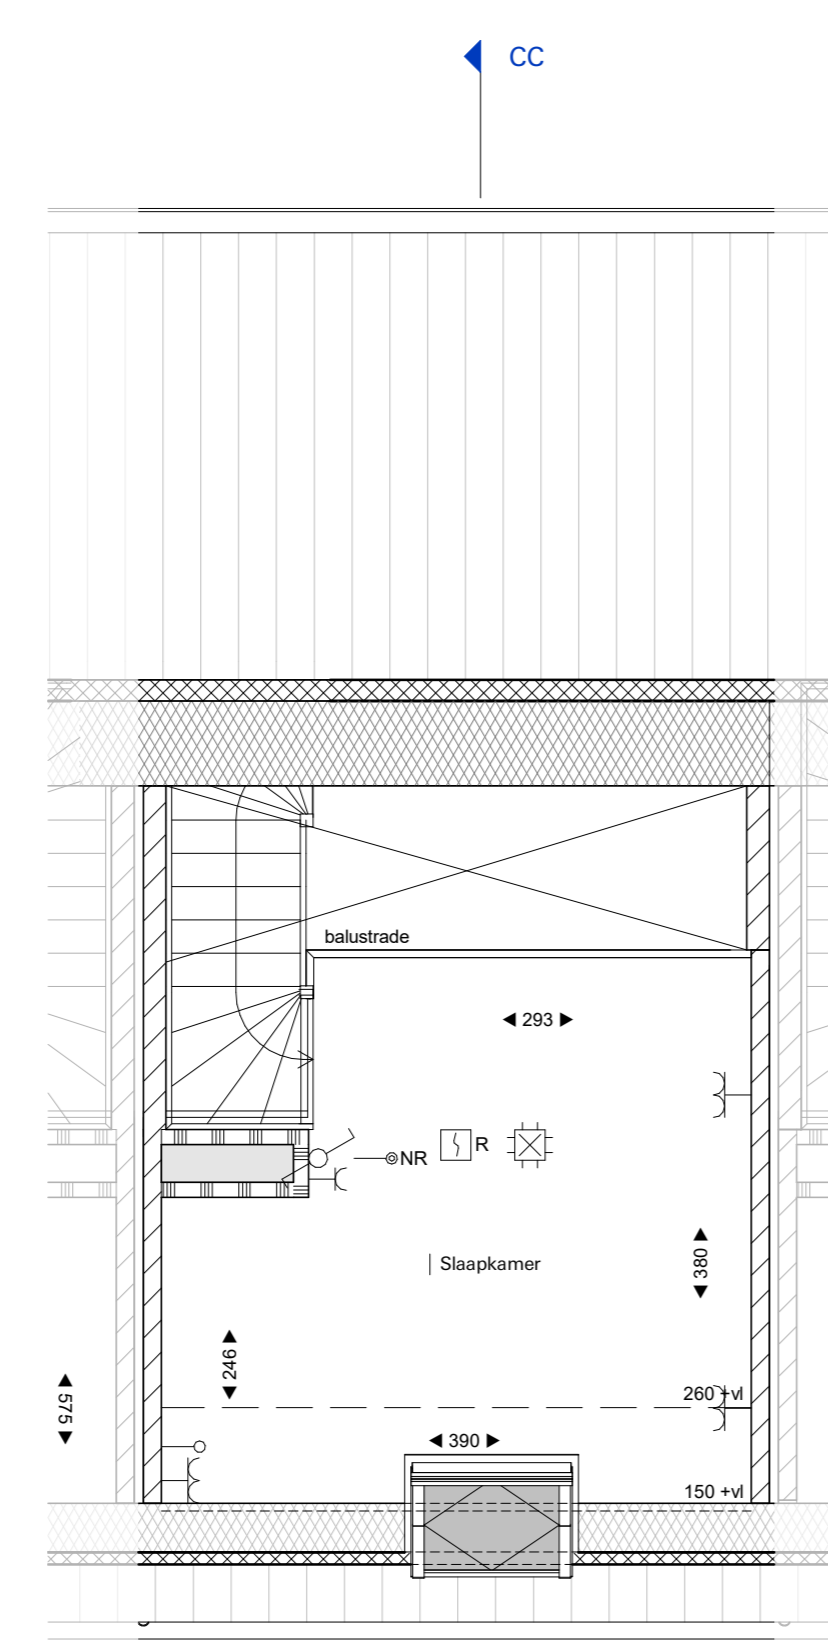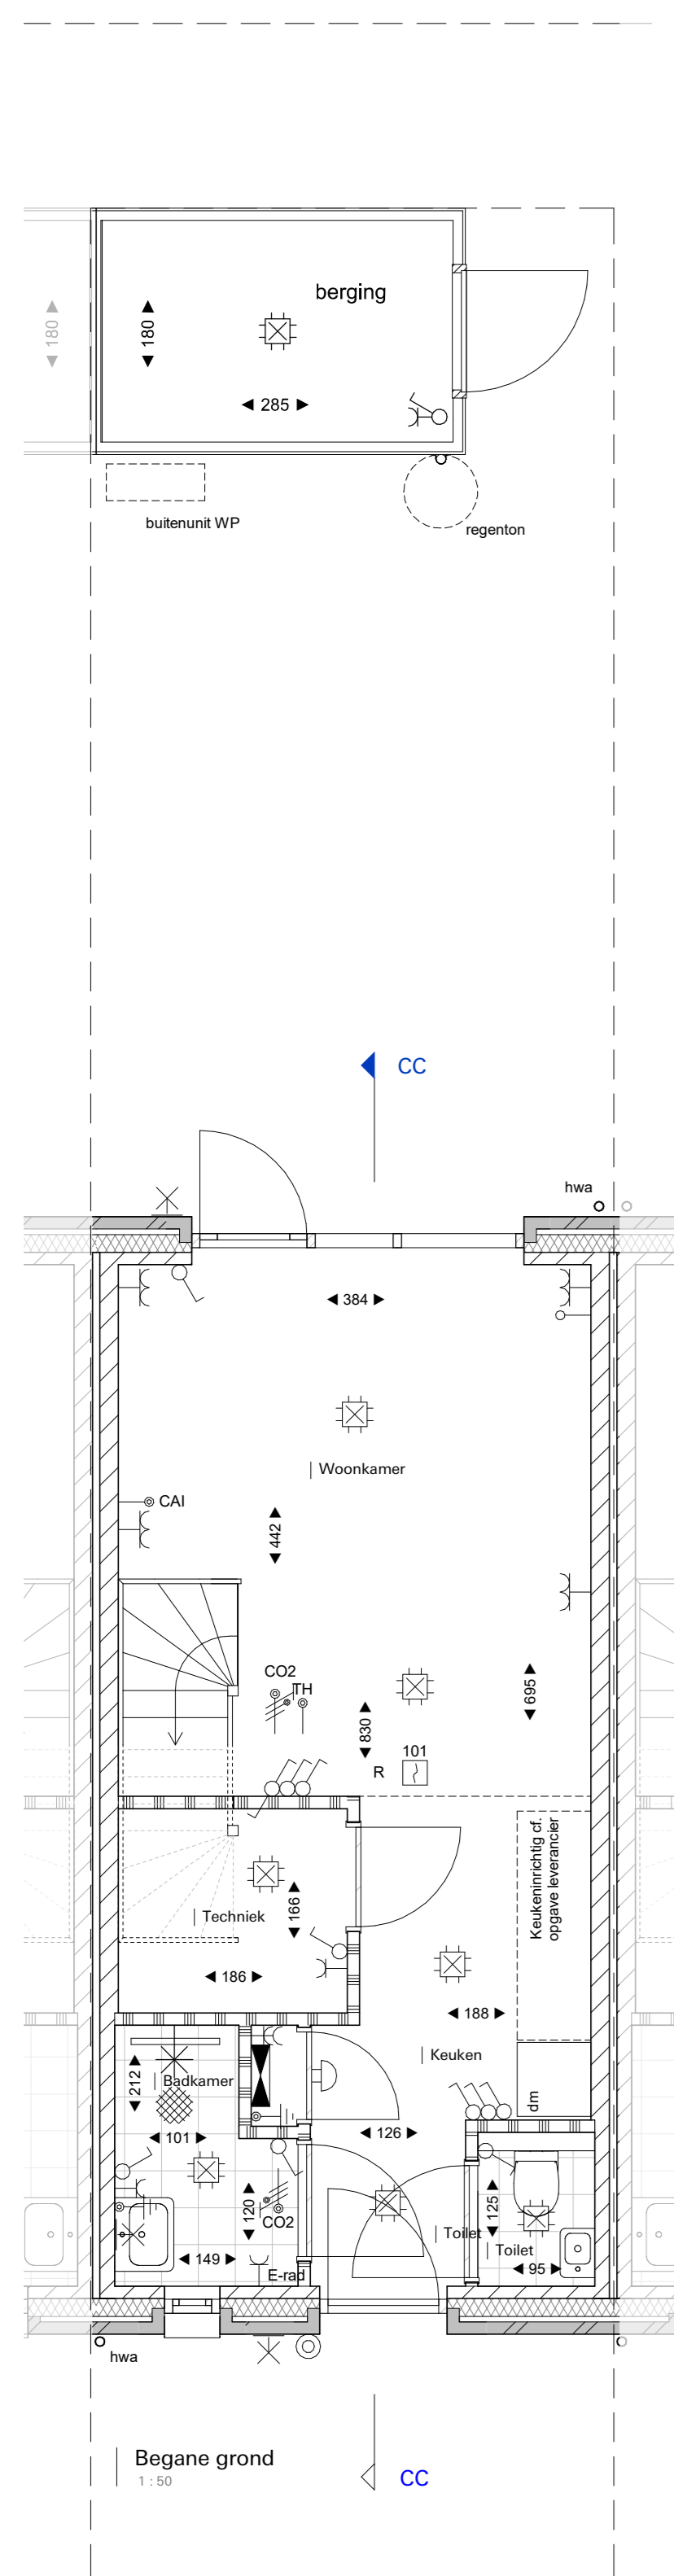

Eerste diepliep  
1:100

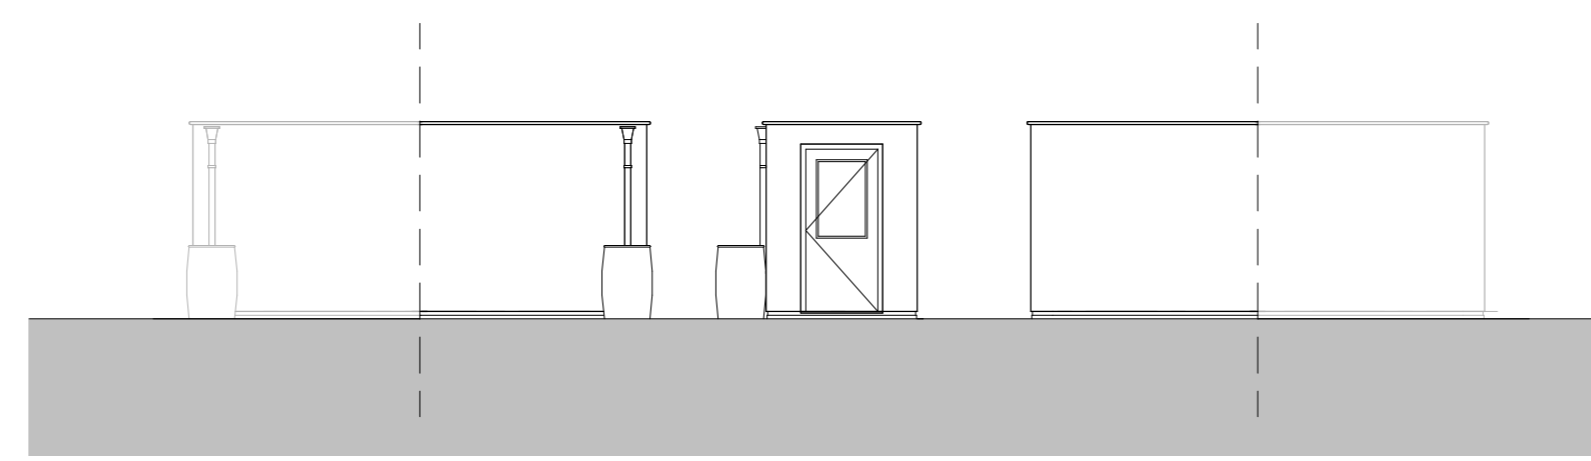

Voorgevel  
1:100

Rechterzijgevel  
1:100

Achtergevel  
1:100

**Renvooi**

Symbol	Omschrijving	Symbol	Omschrijving
[Symbol]	Metelwerk baksteen	[Symbol]	Drukknop
[Symbol]	Gevelbepijning	[Symbol]	Melker, rook, optisch
[Symbol]	Isolatie	[Symbol]	Schakelaar, 1-polig
[Symbol]	Lichte scheidingwand	[Symbol]	Schakelaar, wissel
[Symbol]	Kalkzandsteen	[Symbol]	Thermostaat
[Symbol]	Kanslerschicht	[Symbol]	Bediening ventilatie
[Symbol]	hemelwaterafvoer	[Symbol]	Thermostaat vloerverwarming
[Symbol]	Aansluitpunt, bedraad	[Symbol]	Verdelers vloerverwarming
[Symbol]	Aansluitpunt niet bedraad	[Symbol]	Elektrische radiator
[Symbol]	Aardingspunt	[Symbol]	Verdeelrichting
[Symbol]	Aardmat	[Symbol]	Positie wasmachine/droger
[Symbol]	Wandlichtpunt, zonder armatuur	[Symbol]	Opstelruimte techniek
[Symbol]	Bel	[Symbol]	Instalatiezone
[Symbol]	Centraaldoos met lichtpunt		
[Symbol]	Contactdoos 1-voudig geaard		
[Symbol]	Contactdoos 2-voudig geaard		
[Symbol]	Contactdoos 2-voudig geaard		

Voor groenvoorzieningen op het kavel zie:  
 - Tekening Hagen en bodembedekkers  
 - Tekening Natuurinclusief voorzieningen bomen en klimplanten

