




Voorgevel
 Type R-F1 Kavel 1 Type R-F2 Kavel 2 Type R-F3 Kavel 3 Type R-F4 Kavel 4 Type R-F5 Kavel 5 Type R-F6 Kavel 6 Type R-F7 Kavel 7 Type R-F8 Kavel 8

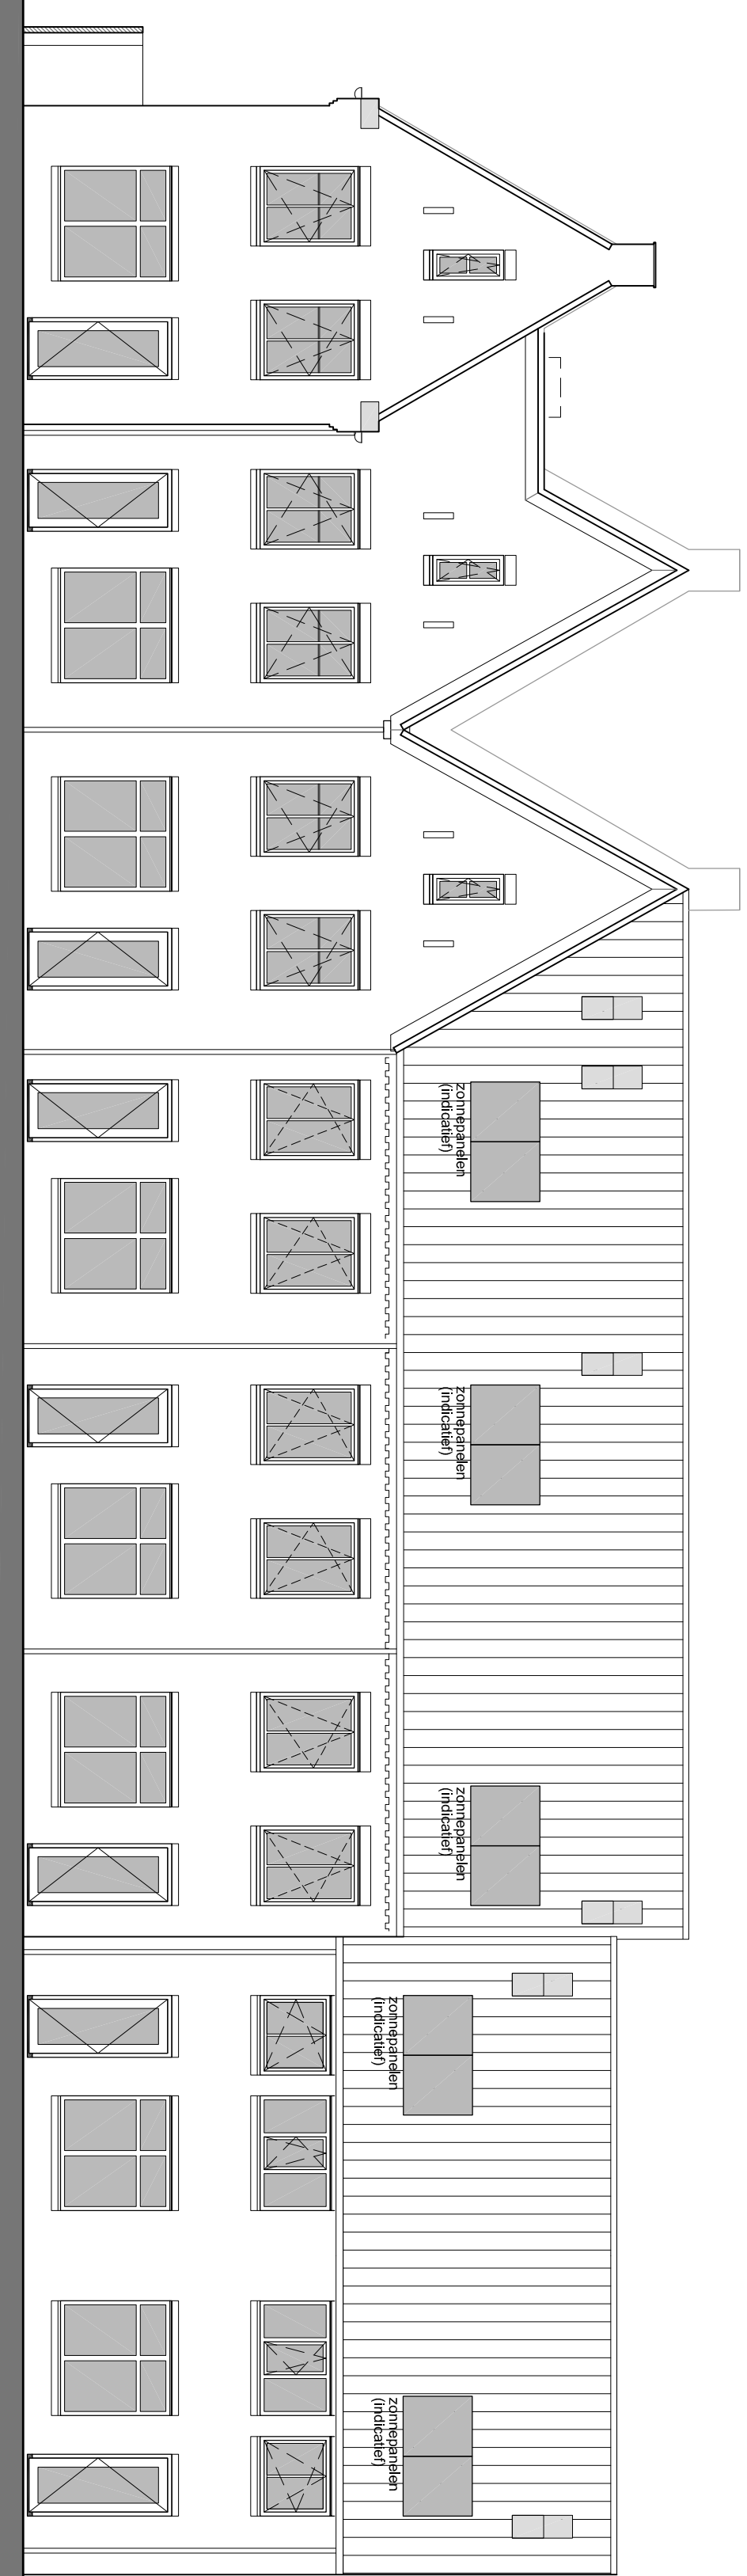


Achtergevel
 Type R-F8 Kavel 8 Type R-F7 Kavel 7 Type R-F6 Kavel 6 Type R-F5 Kavel 5 Type R-F4 Kavel 4 Type R-F3 Kavel 3 Type R-F2 Kavel 2 Type R-F1 Kavel 1

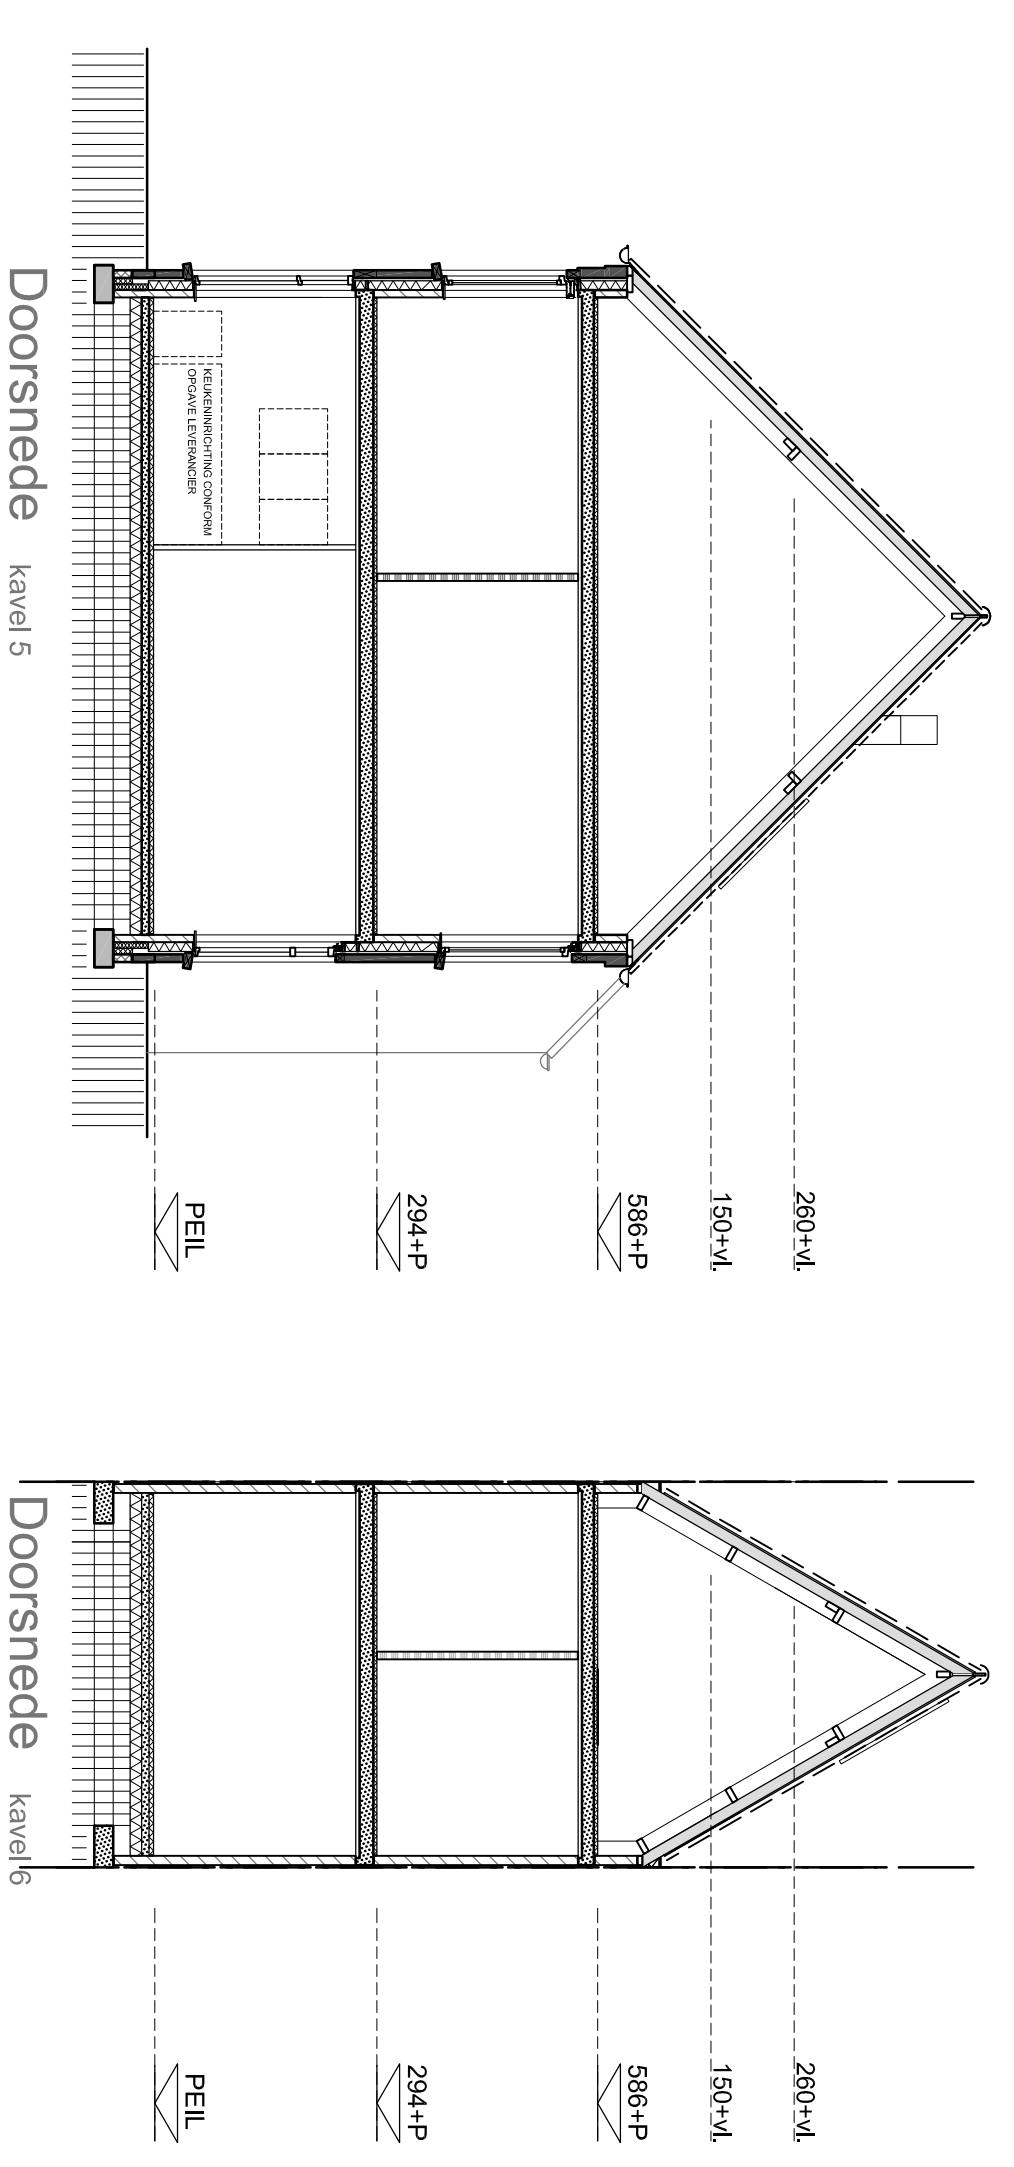


Doorsnede Kavel 5 Doorsnede Kavel 6

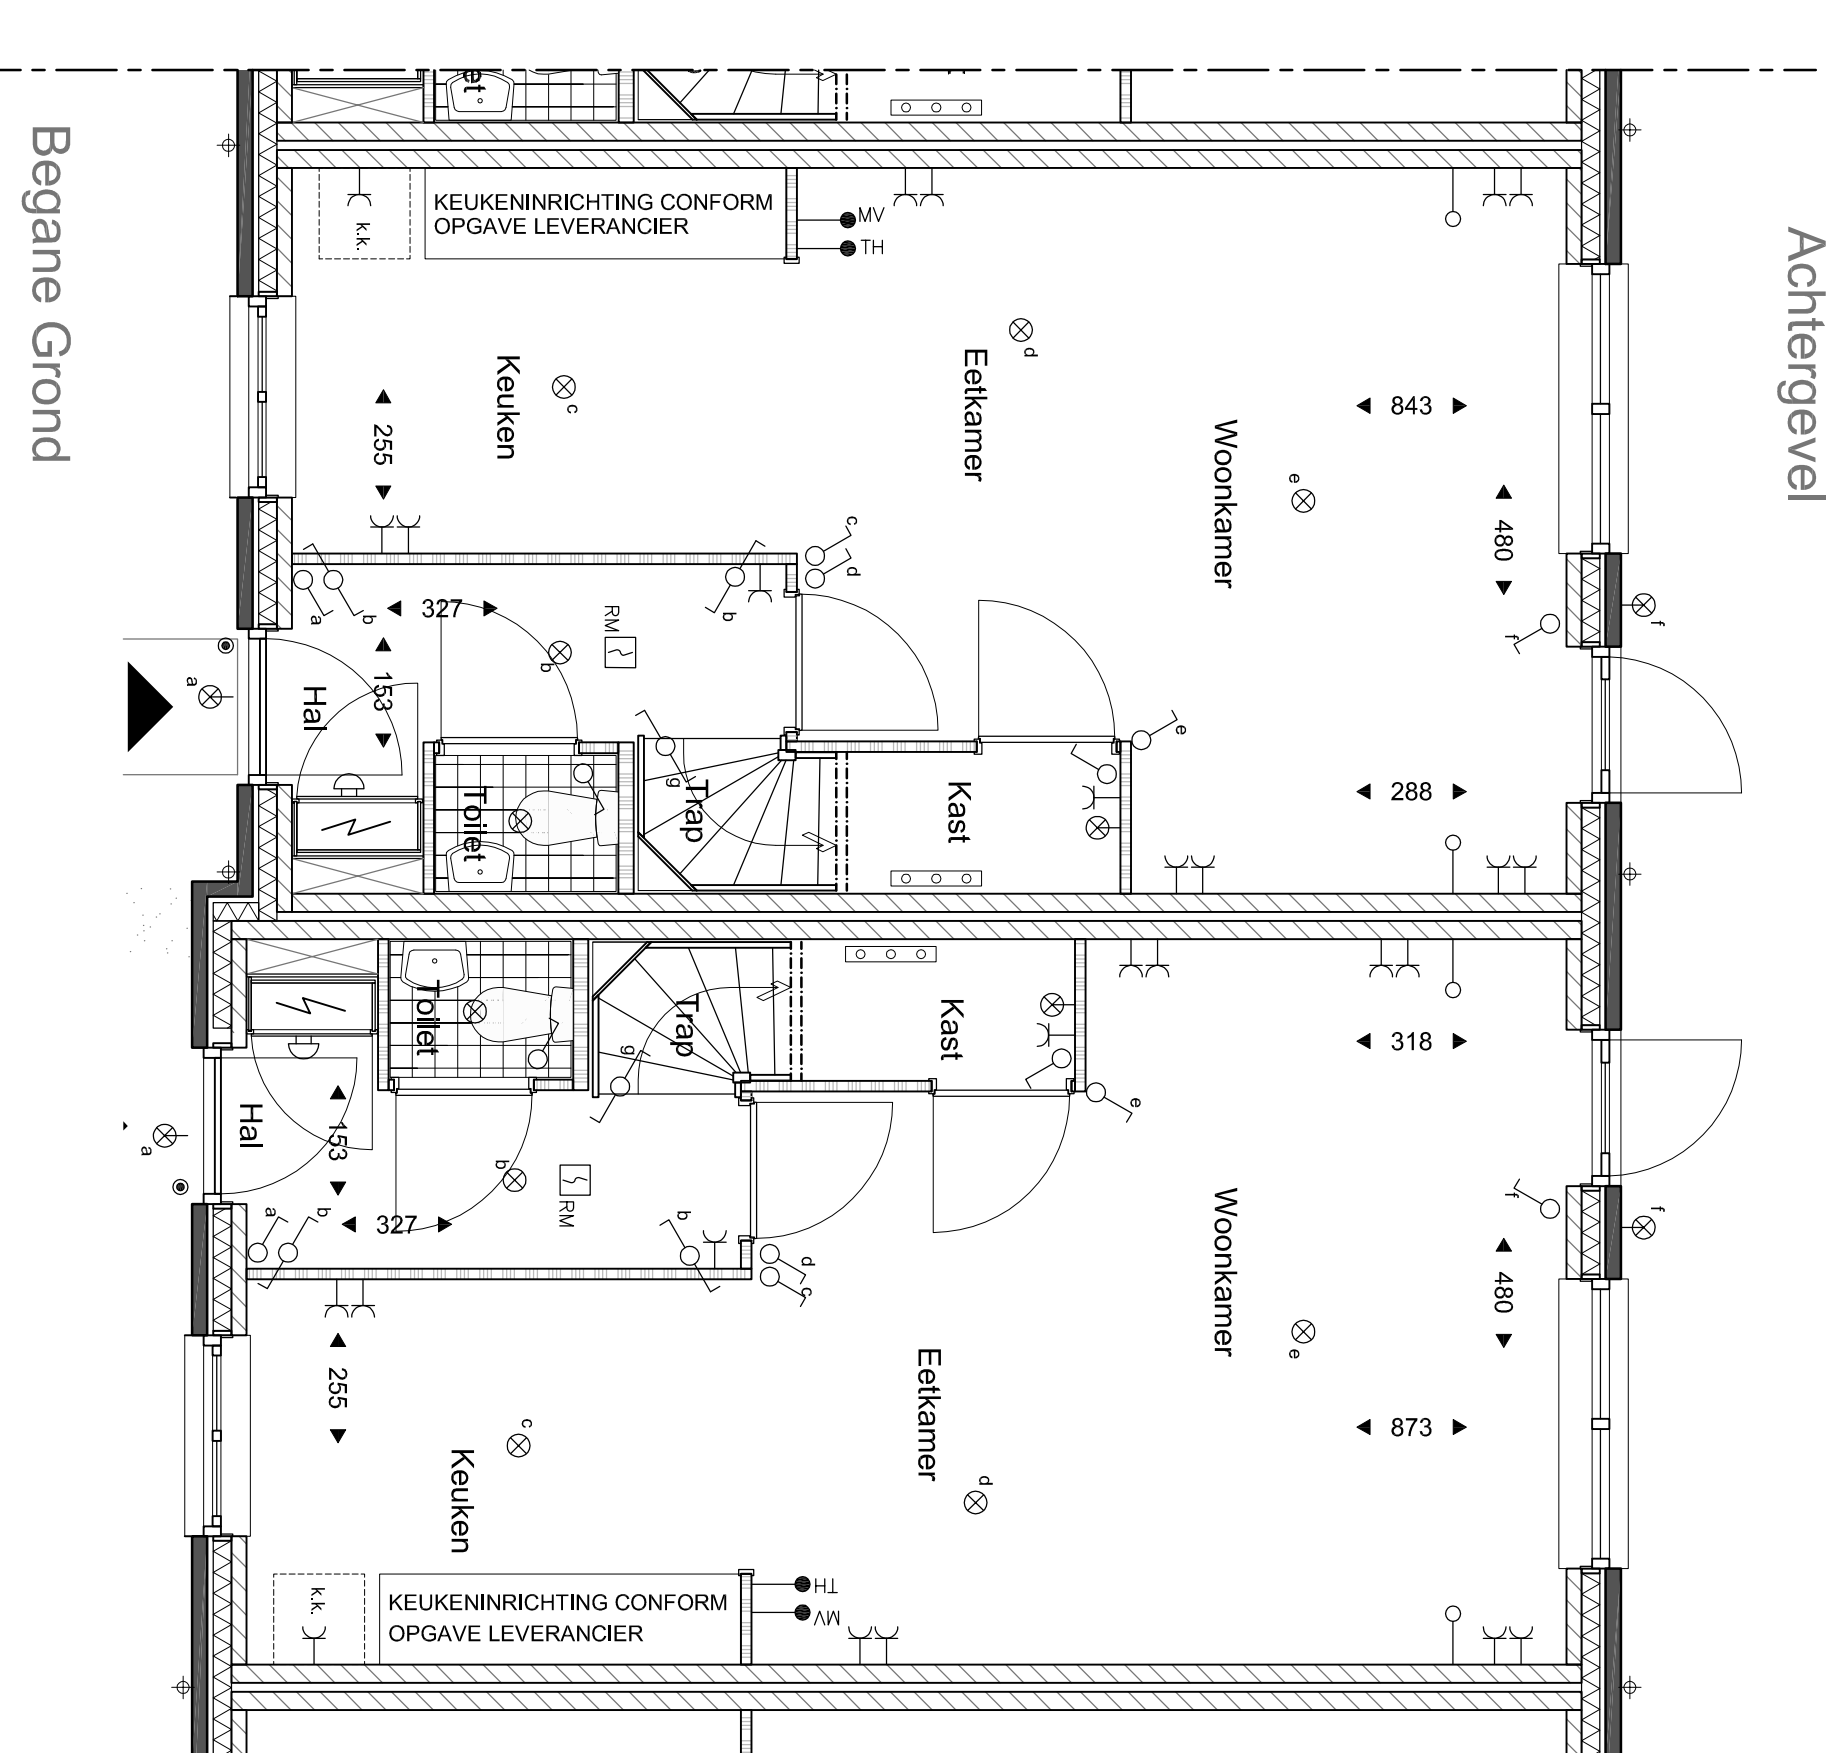

Begane Grond
 Type R-F5 Kavel 5 Type R-F6 Kavel 6

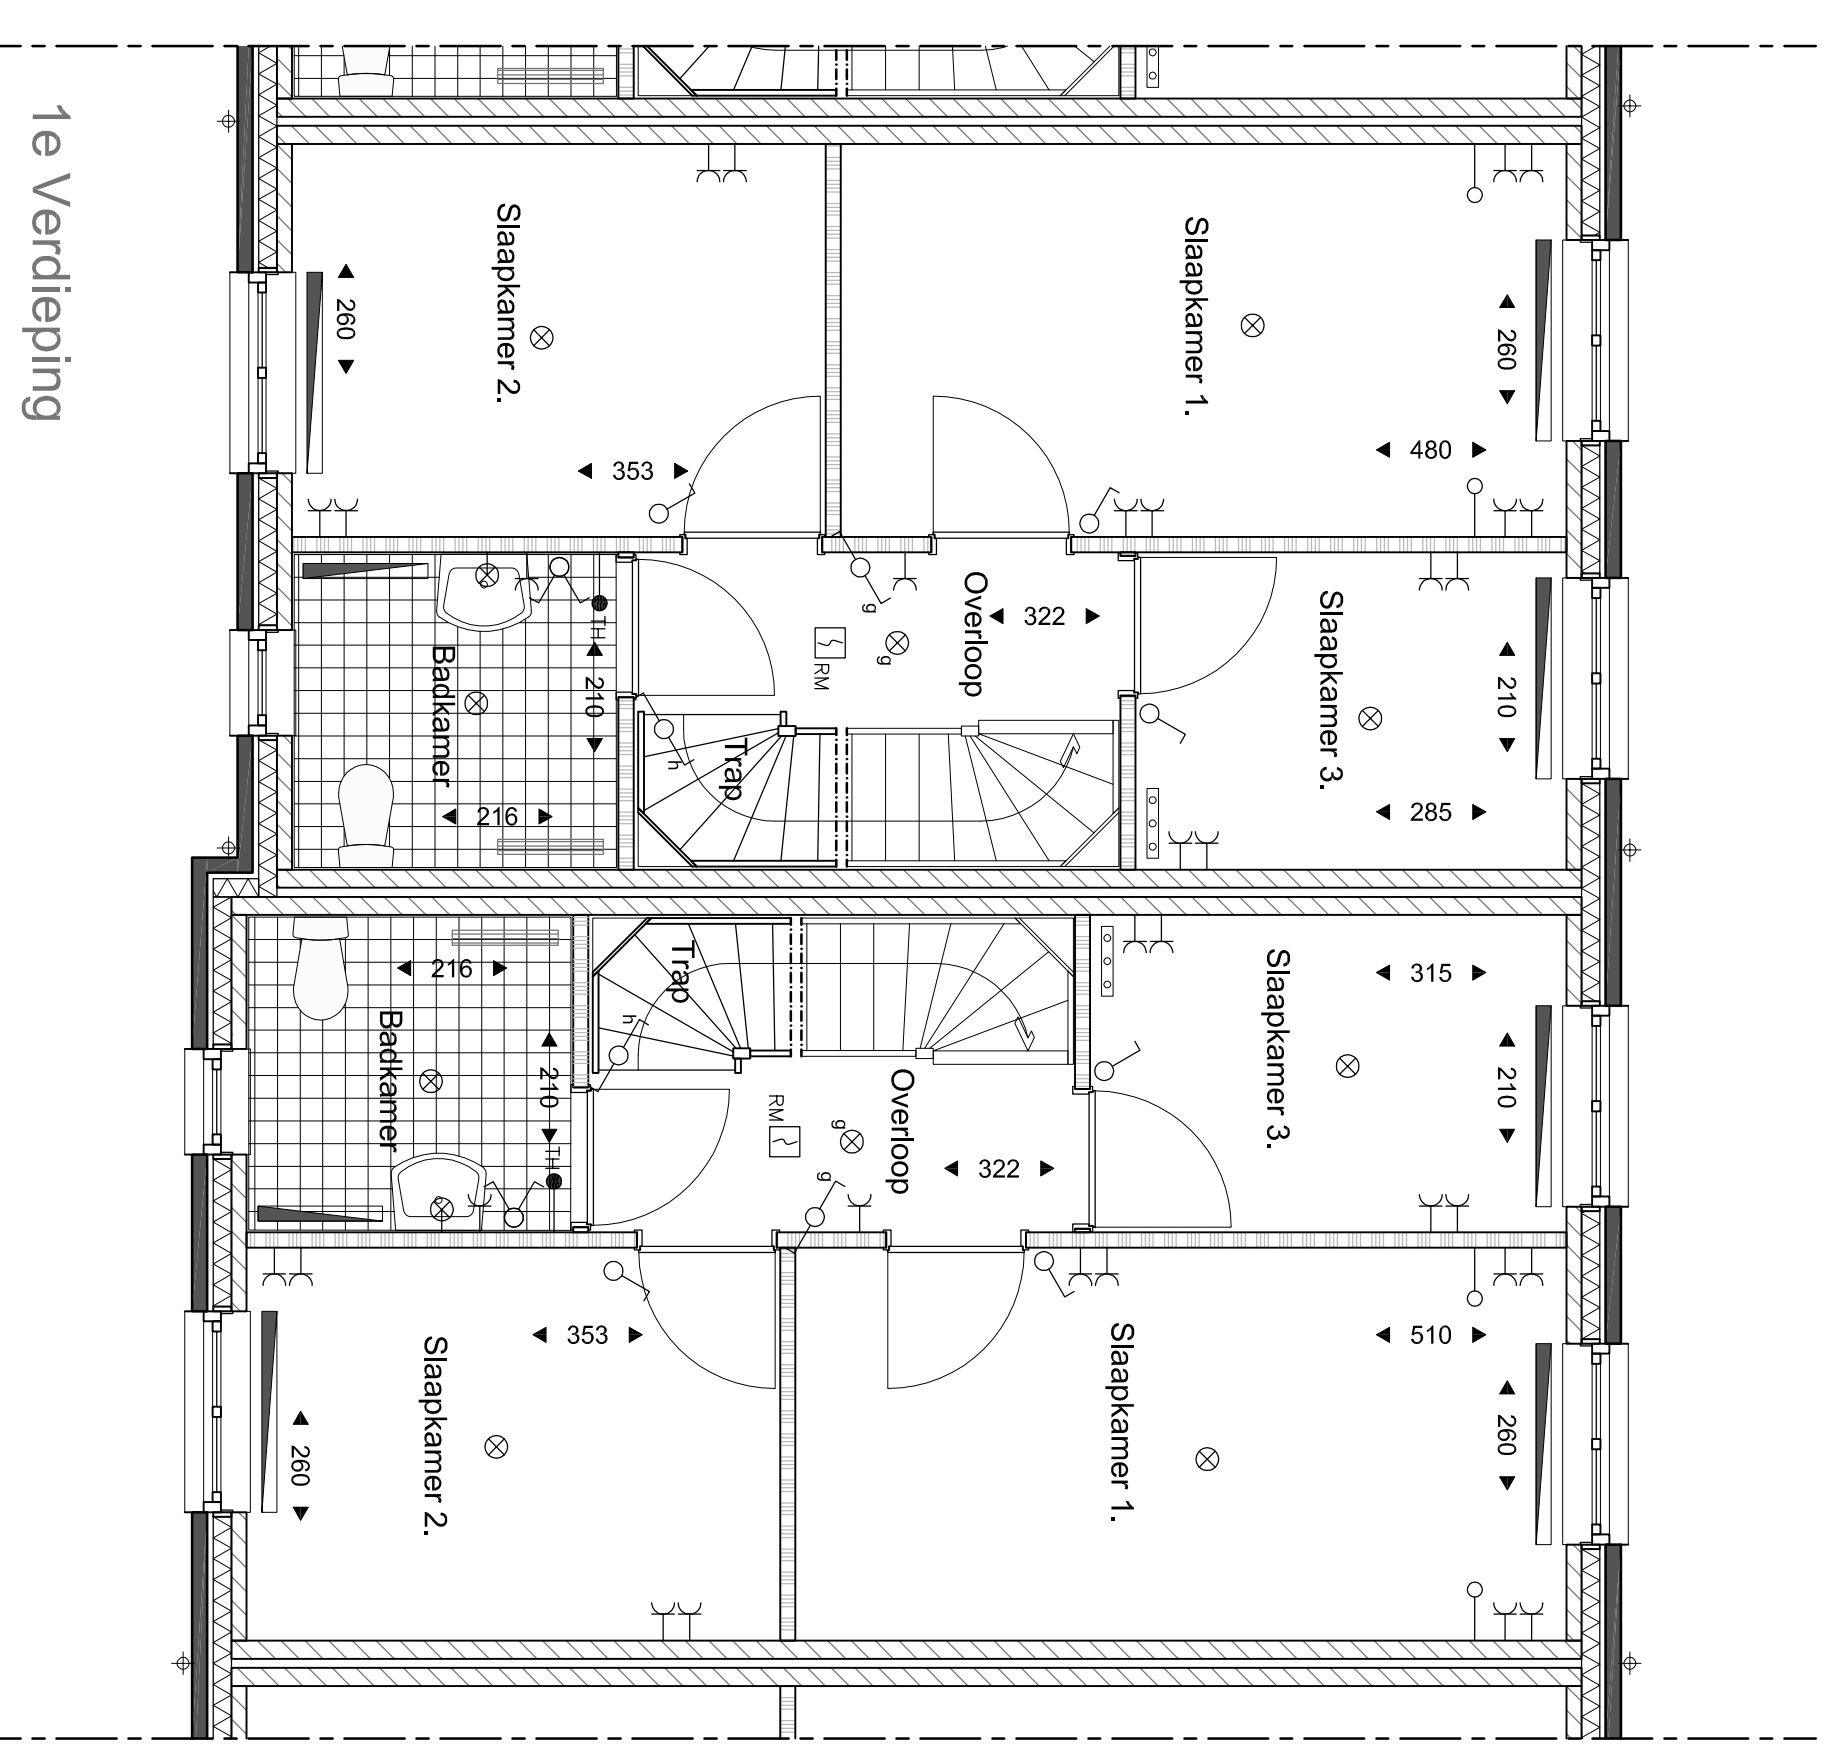

1e Verdieping
 Type R-F5 Kavel 5 Type R-F6 Kavel 6

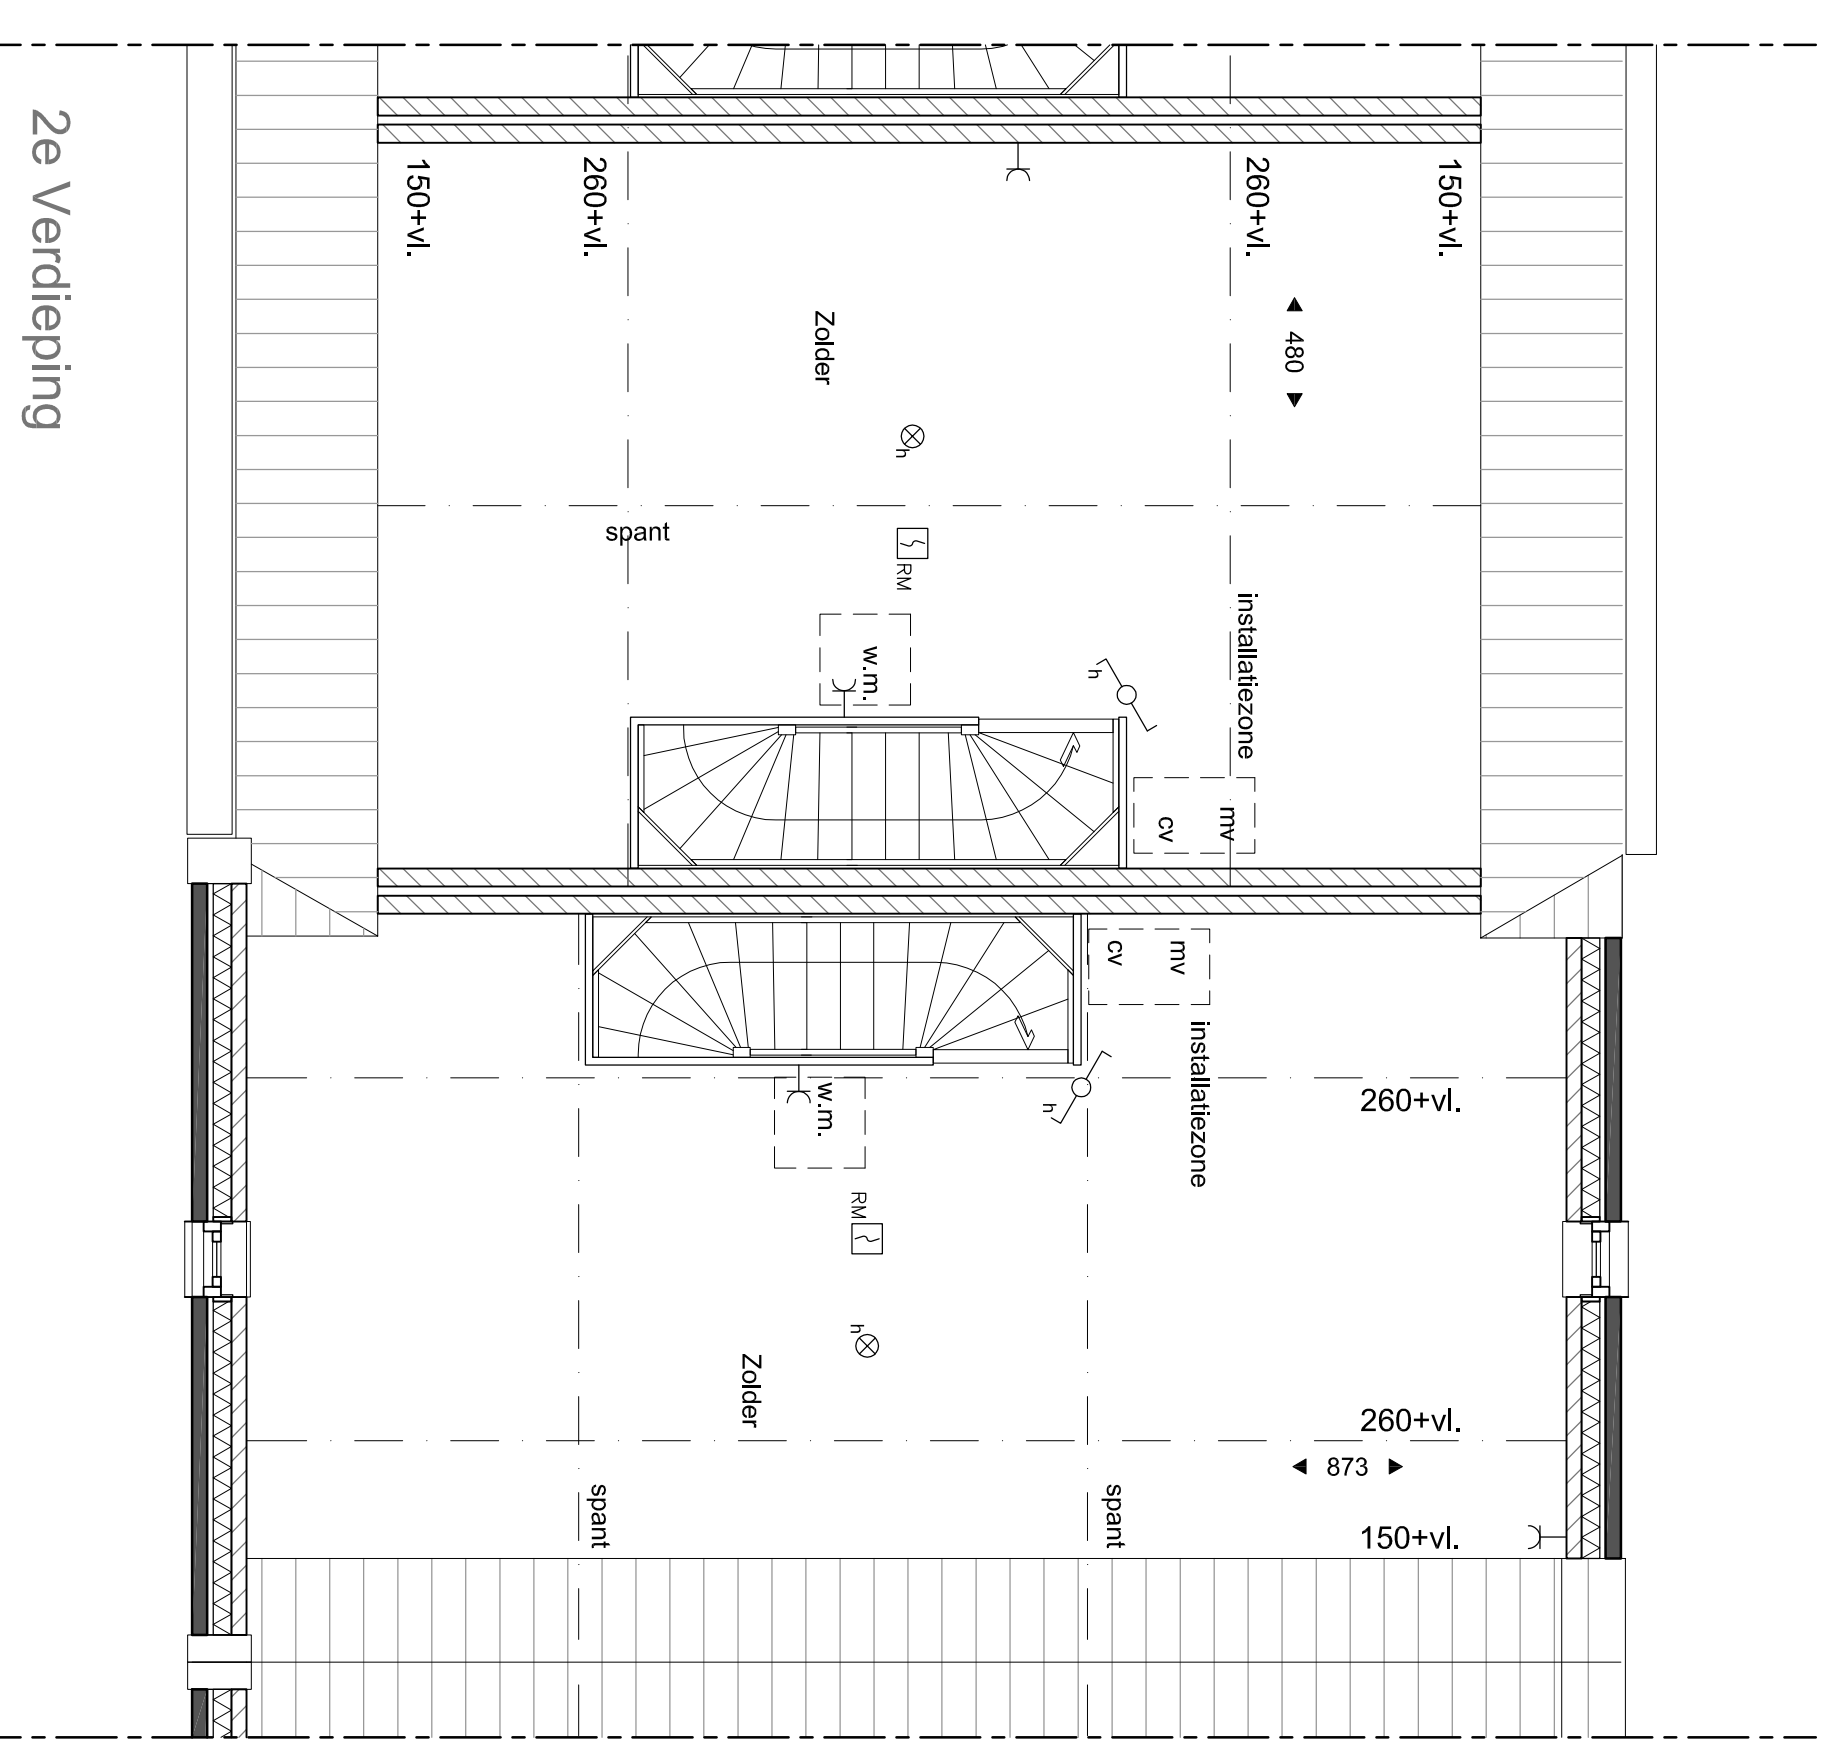

2e Verdieping
 Type R-F5 Kavel 5 Type R-F6 Kavel 6

- RENVOOI:**
- metaalnet bekisten
 - kalkzandsteen
 - lichte schakelgevelwand
 - kantelstrookslacht
 - hennelwolkendikte 80
 - radiator
 - opstelplaats wasmachine
 - opstelplaats wasdroger
 - opstelplaats wasdroger
 - verdelers cv
 - installatiezone opstelruimte techniek
 - vloer/wandengels
 - enkele contactdoos
 - dubbele contactdoos
 - enkelzijdige schakelaar
 - tweezijdige schakelaar
 - thermoschakelaar
 - aansluitpunt bedraad
 - aansluitpunt loze leiding
 - bediening mechanische ventilatie
 - rookmelder
 - schakel
 - bedrader
 - platendichthout
 - wanddichthout



NUENEN-WEST
 23 koopwoningen Opwettens Land

Type R-F5 en R-F6
 Kavelnummer 5 en 6
 SCHAAAL
 1:50/1:100
 DATUM
 23-06-2016
 tekening
 VK-R-F5-R-F6