




Voorgevel  
 type O BNR 132    type U BNR 131    **type T BNR 130**    type U BNR 129    type U-sp BNR 128    type U-sp BNR 127    type N BNR 126

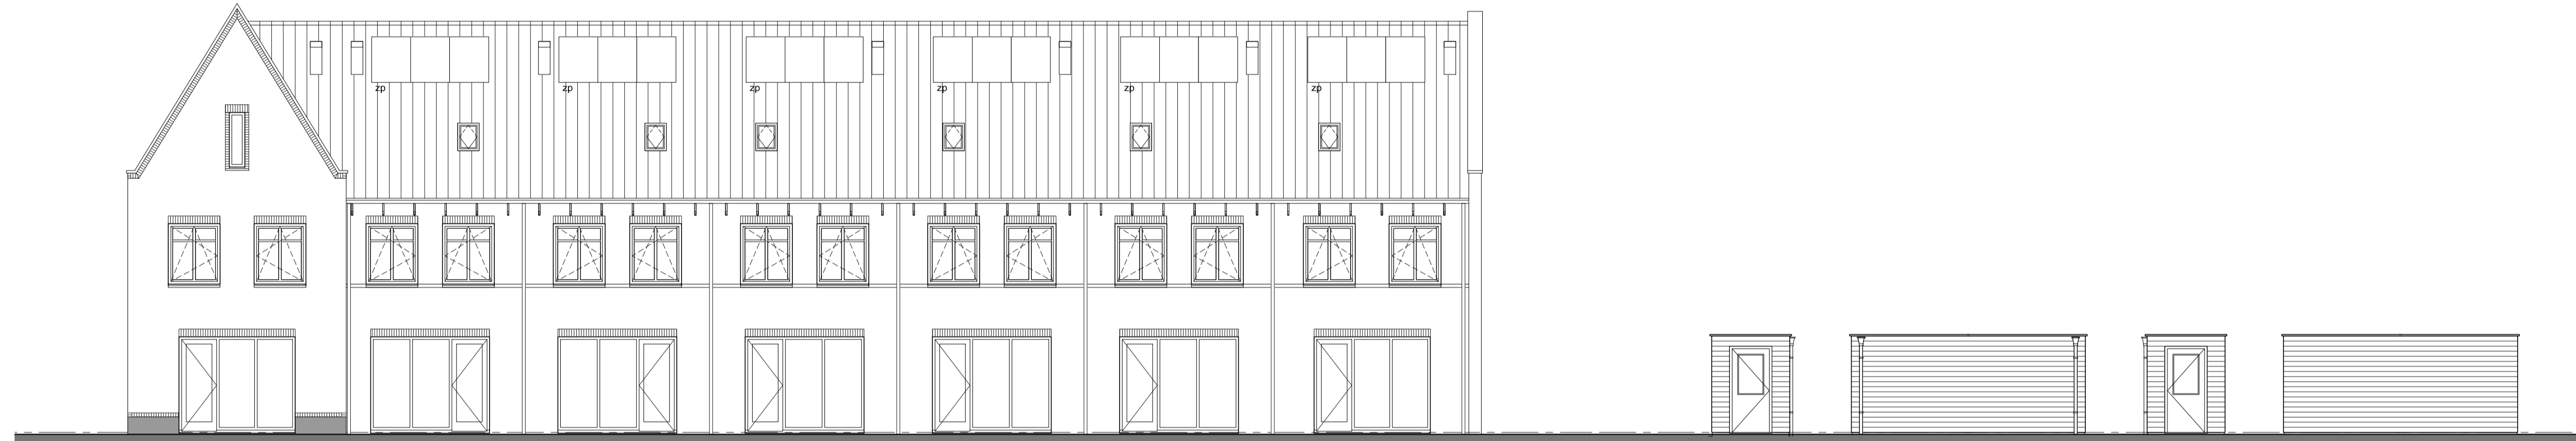


Achtergevel  
 type N BNR 126    type U-sp BNR 127    type U-sp BNR 128    type U BNR 129    **type T BNR 130**    type U BNR 131    type O BNR 132

Zijgevel links    Tuinaanzicht    Zijgevel Rechts    Achtergevel  
 Dubbele berging bnr. 127 t.m. 132


Symbool	Omschrijving
☉	Plafondlichtpunt
⊗	Wandlichtpunt
⊕	Aansluitpunt centrale antenne bedraad
⊕	Aansluitpunt data bedraad
⊕	Aansluitpunt thermostaat bedraad
⊕	Aansluitpunt mechanische ventilatie bedraad
⊕	Loze leiding
⊕	Bel
⊕	Drukknop
⊕	Rookmelder
⊕	Schakelaar, 1-polig
⊕	Schakelaar, wissel-
⊕	Wandcontactdoos 1-voudig
⊕	Wandcontactdoos 2-voudig

### RENVOOI


- gevelstenen
- kalkzandsteen
- scheidingswand
- zp zonnepanelen
- hemelwaterafvoer
- elektrische radiator
- Verdeler vloerverwarming
- opstelplaats wasmachine
- opstelplaats wasdroger
- gevelkom met buitenkraan

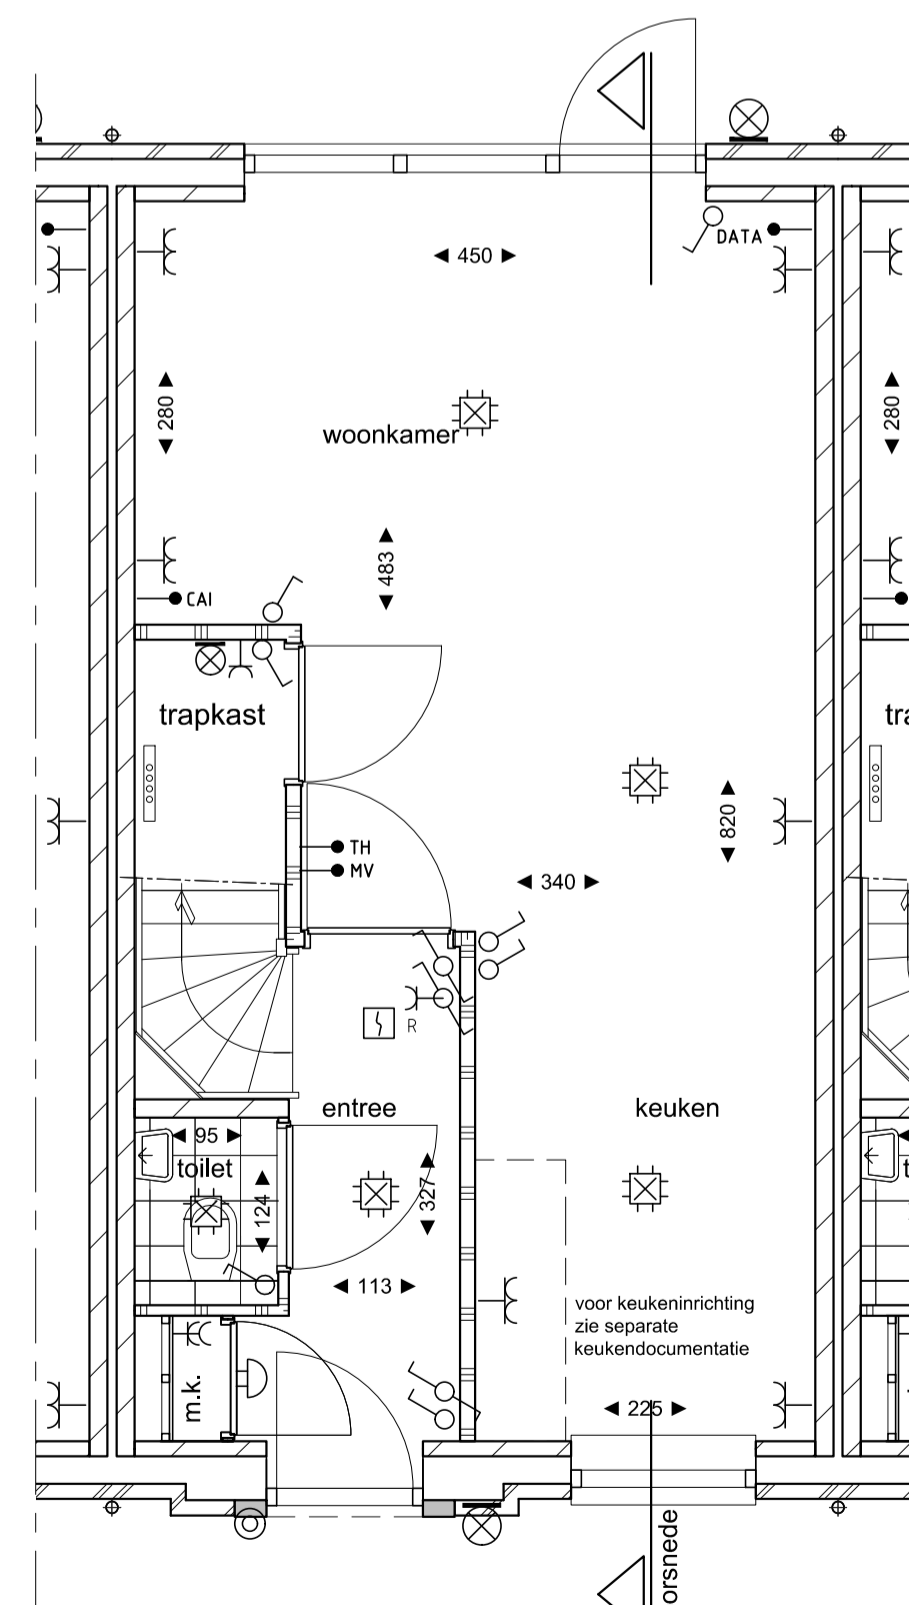


Begane grond  
 type T  
 BNR 130

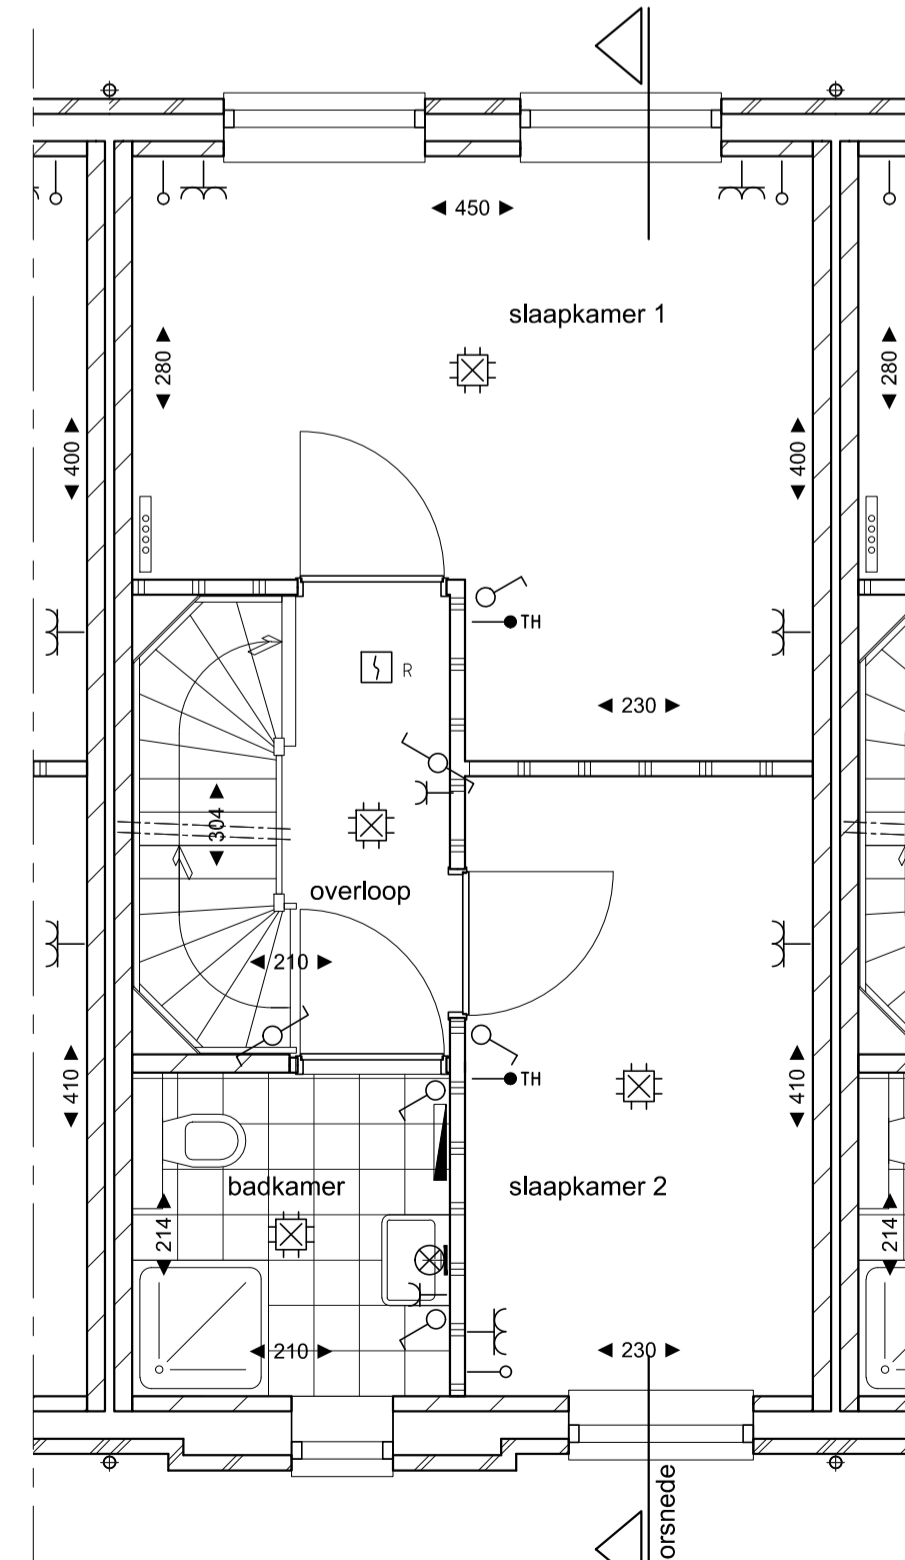


1e Verdieping  
 type T  
 BNR 130

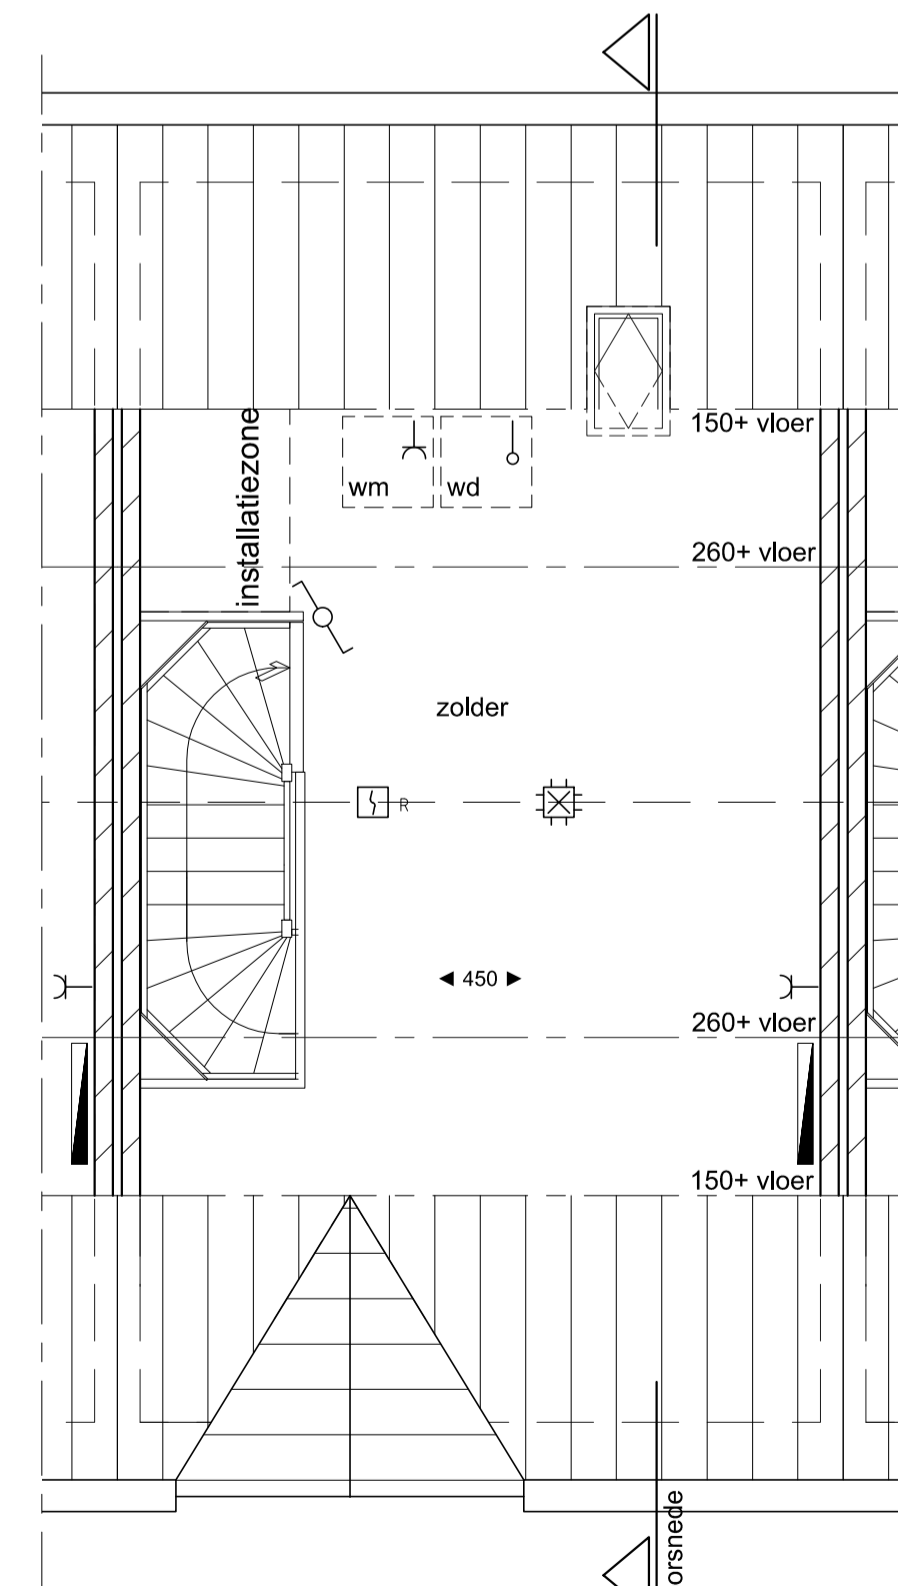

2e Verdieping  
 type T  
 BNR 130

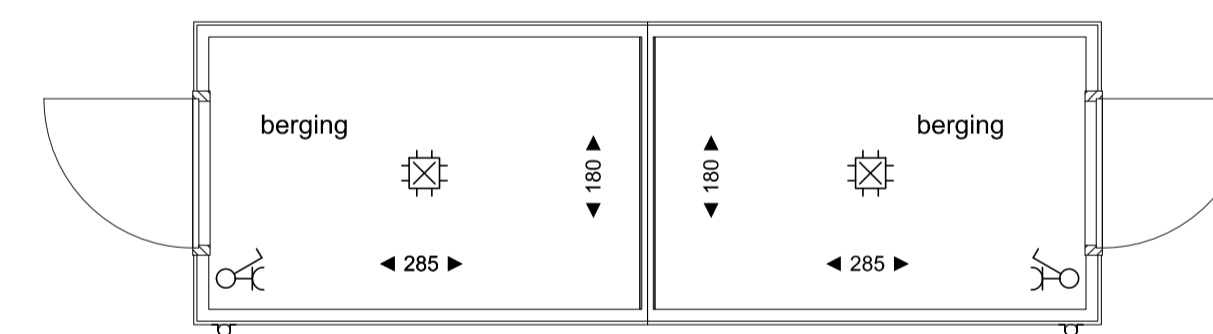

Berging  
 bnr. 128, 130, 132    bnr. 127, 129, 131

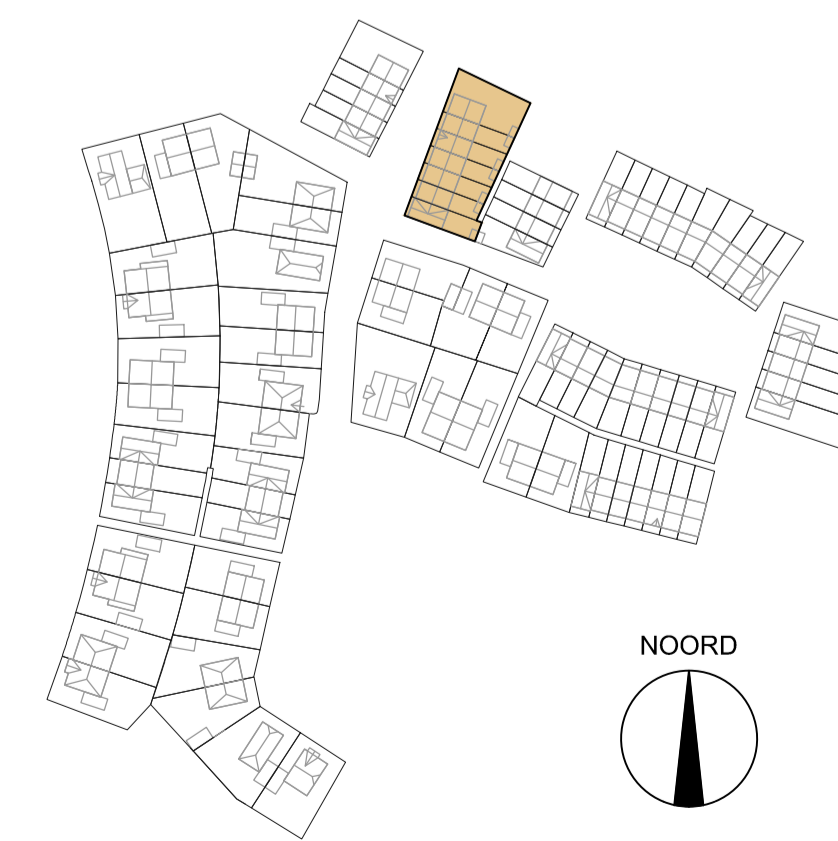

Fase: VERKOOPTEKENING  
 Onderwerp: Type T-sp  
 bouwnummer 130  
 Schaal: 1:50/1:100  
 Formaat: A1  
 Bladnummer: VK\_126-132\_03  
 Datum: 16-07-2018

Project:  
 Nuenen West - Bouwveld D  
 Nieuwbouw van 87 woningen

