


Voorgevel
1:100

Linkerzijgevel
1:100


Achtergevel
1:100

Rechterzijgevel
1:100

Doorsnede BB
1:100

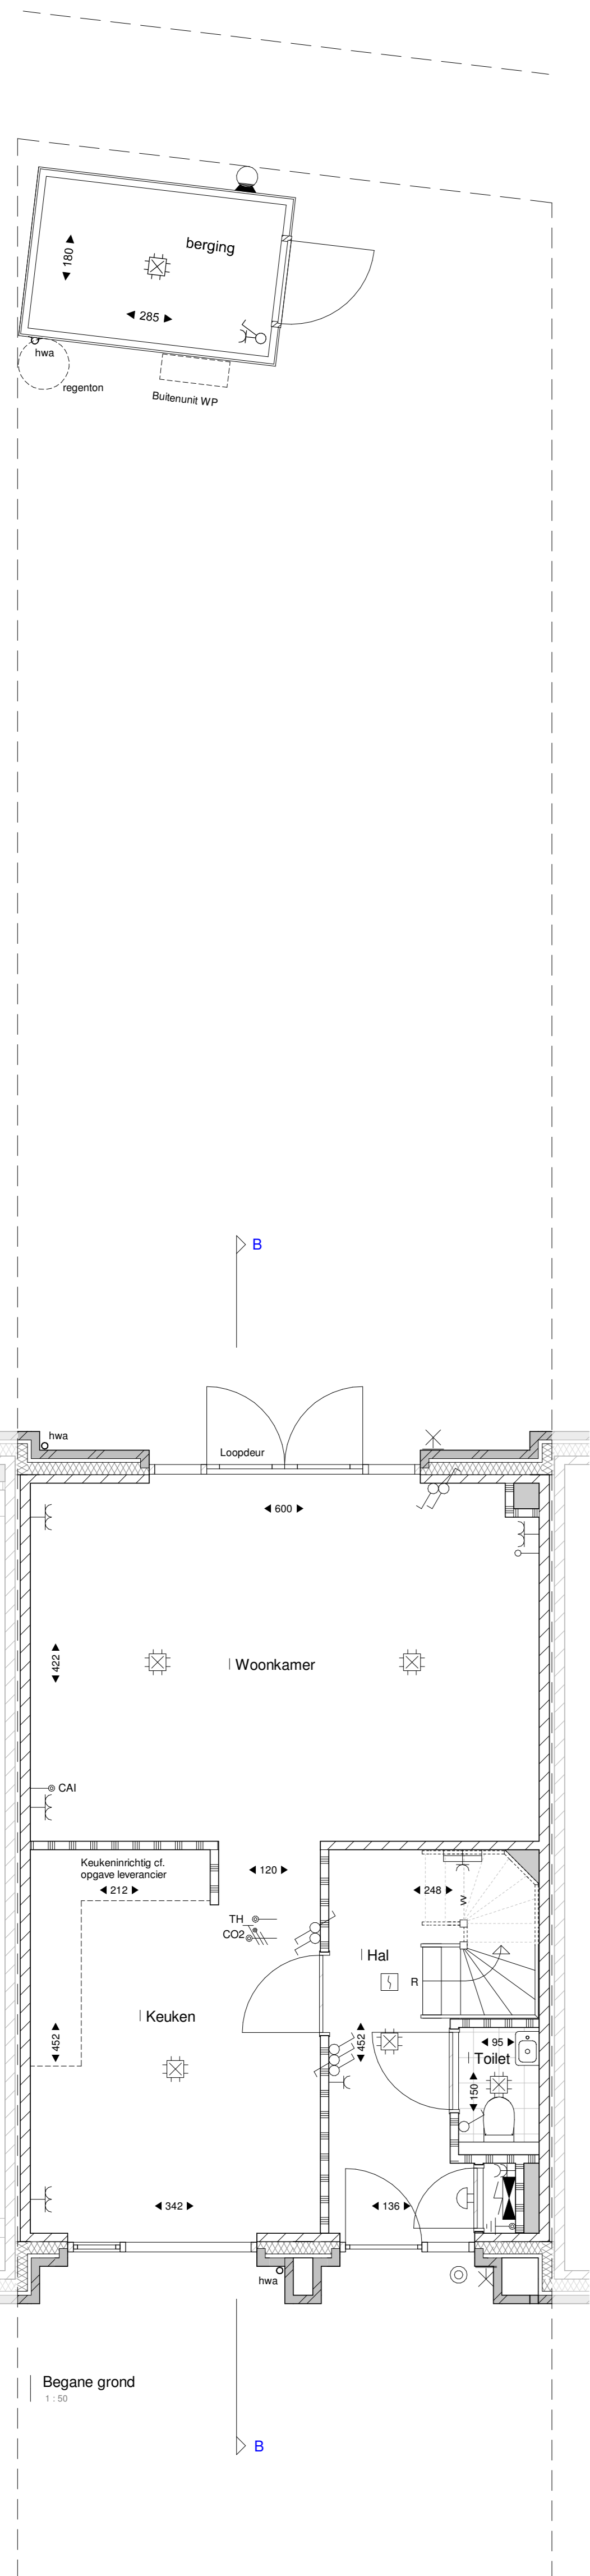

Begane grond
1:100

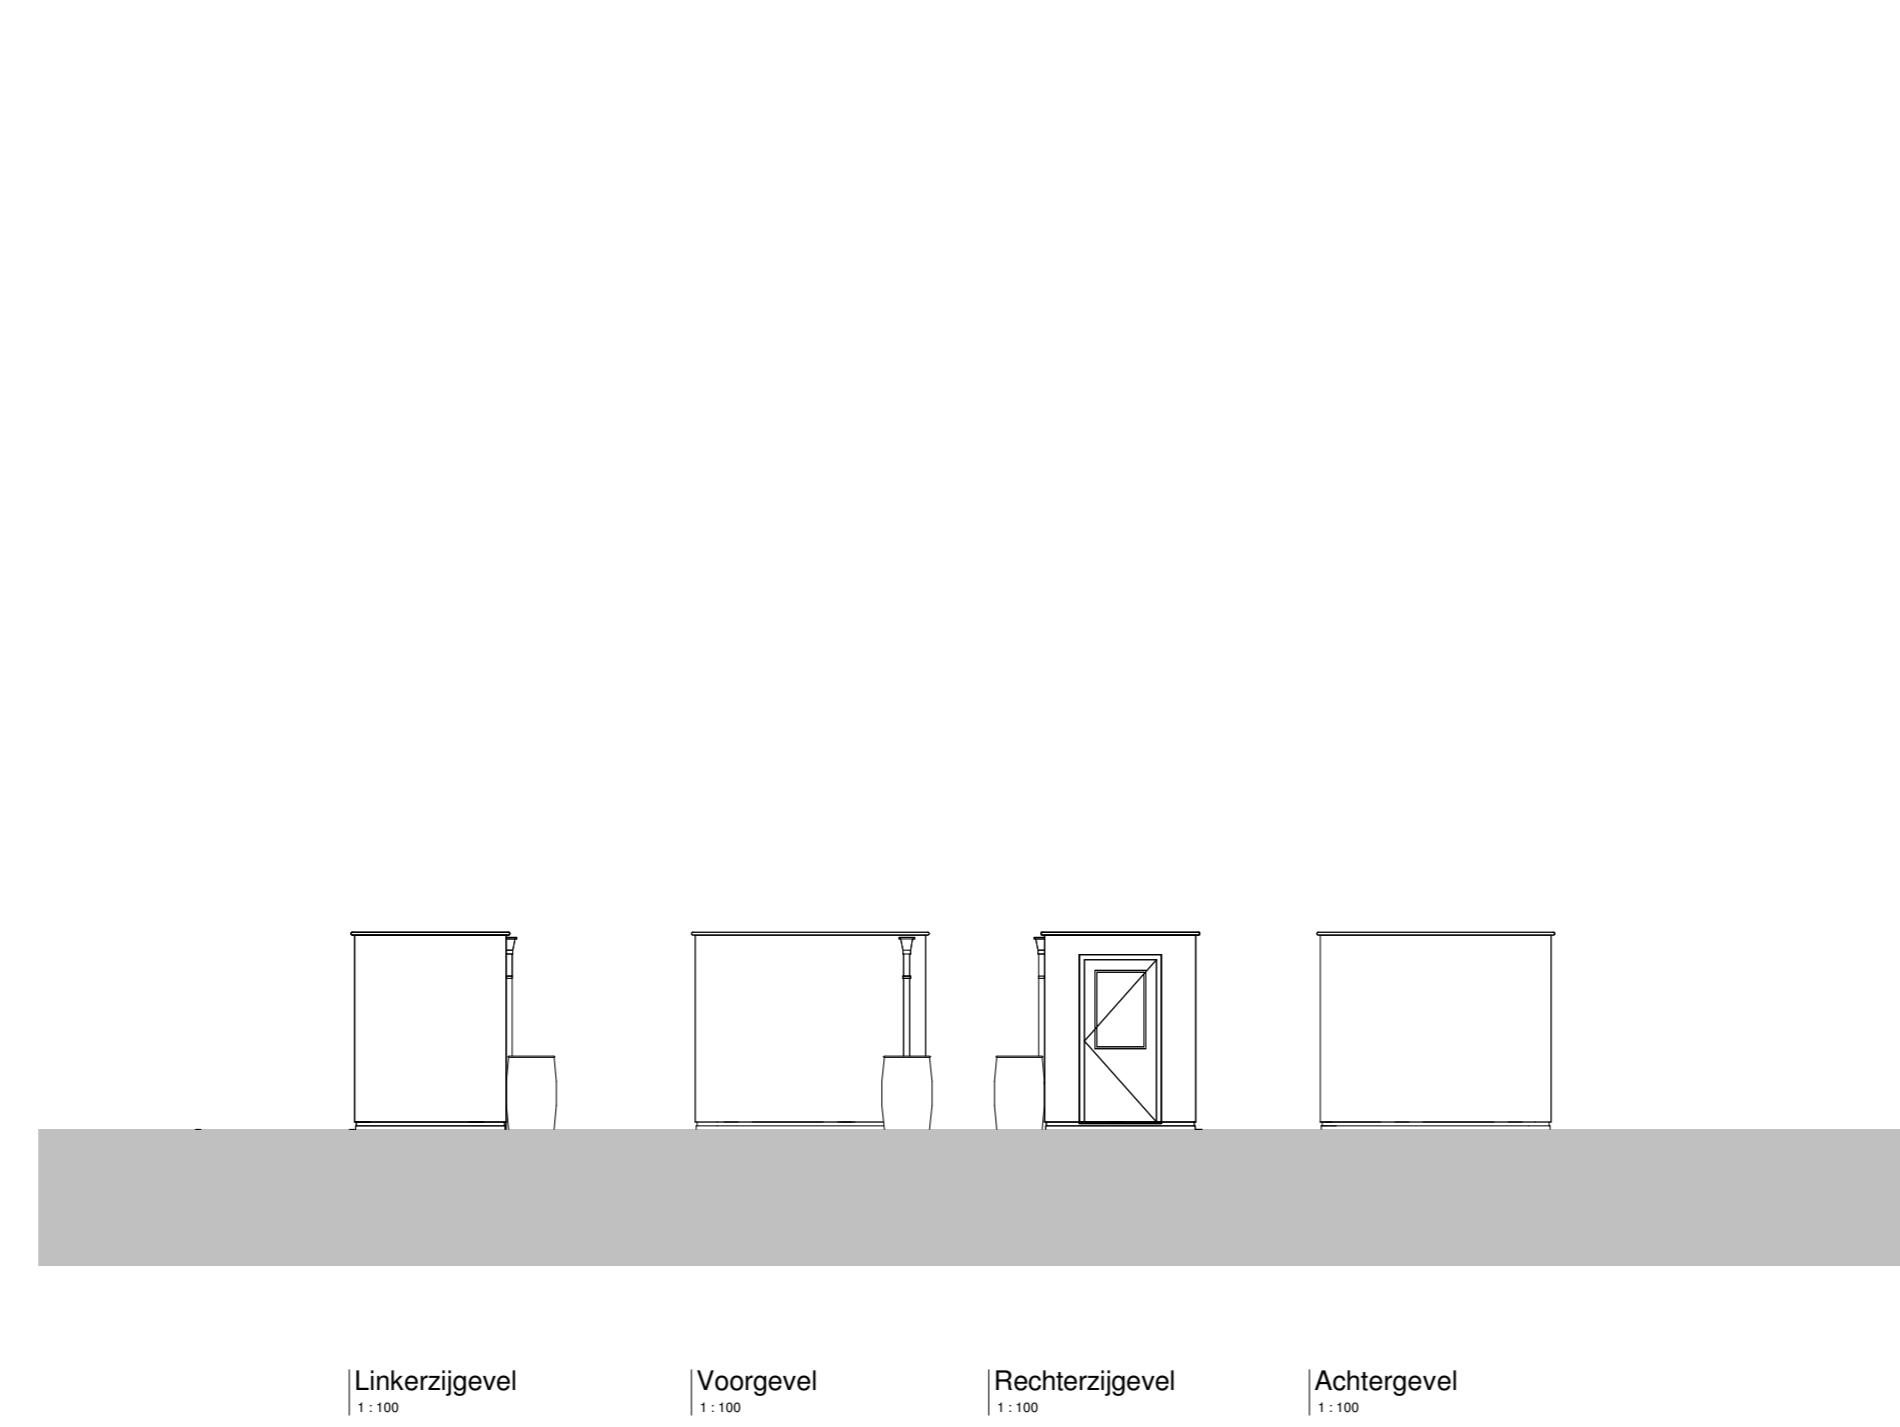


Linkerzijgevel
1:100


Voorgevel
1:100

Rechterzijgevel
1:100

Achtergevel
1:100

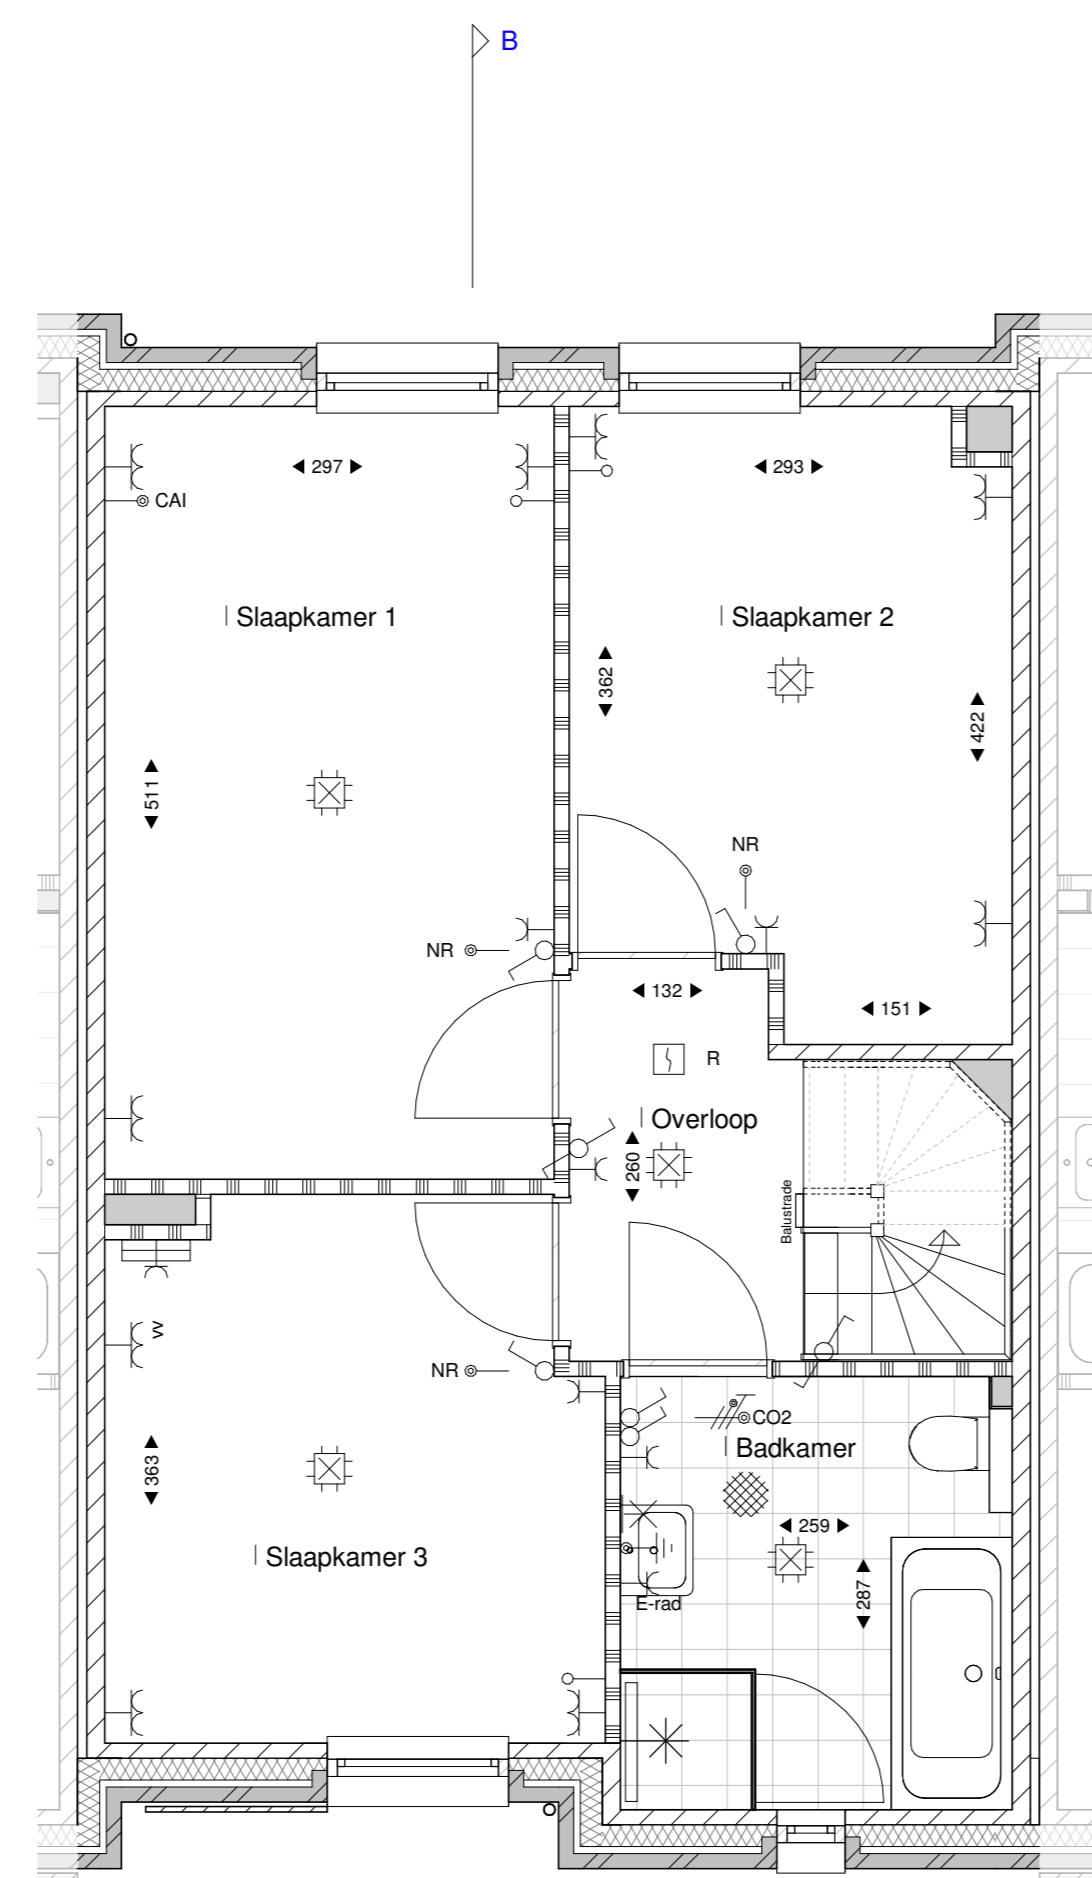

Eerste verdieping
1:100

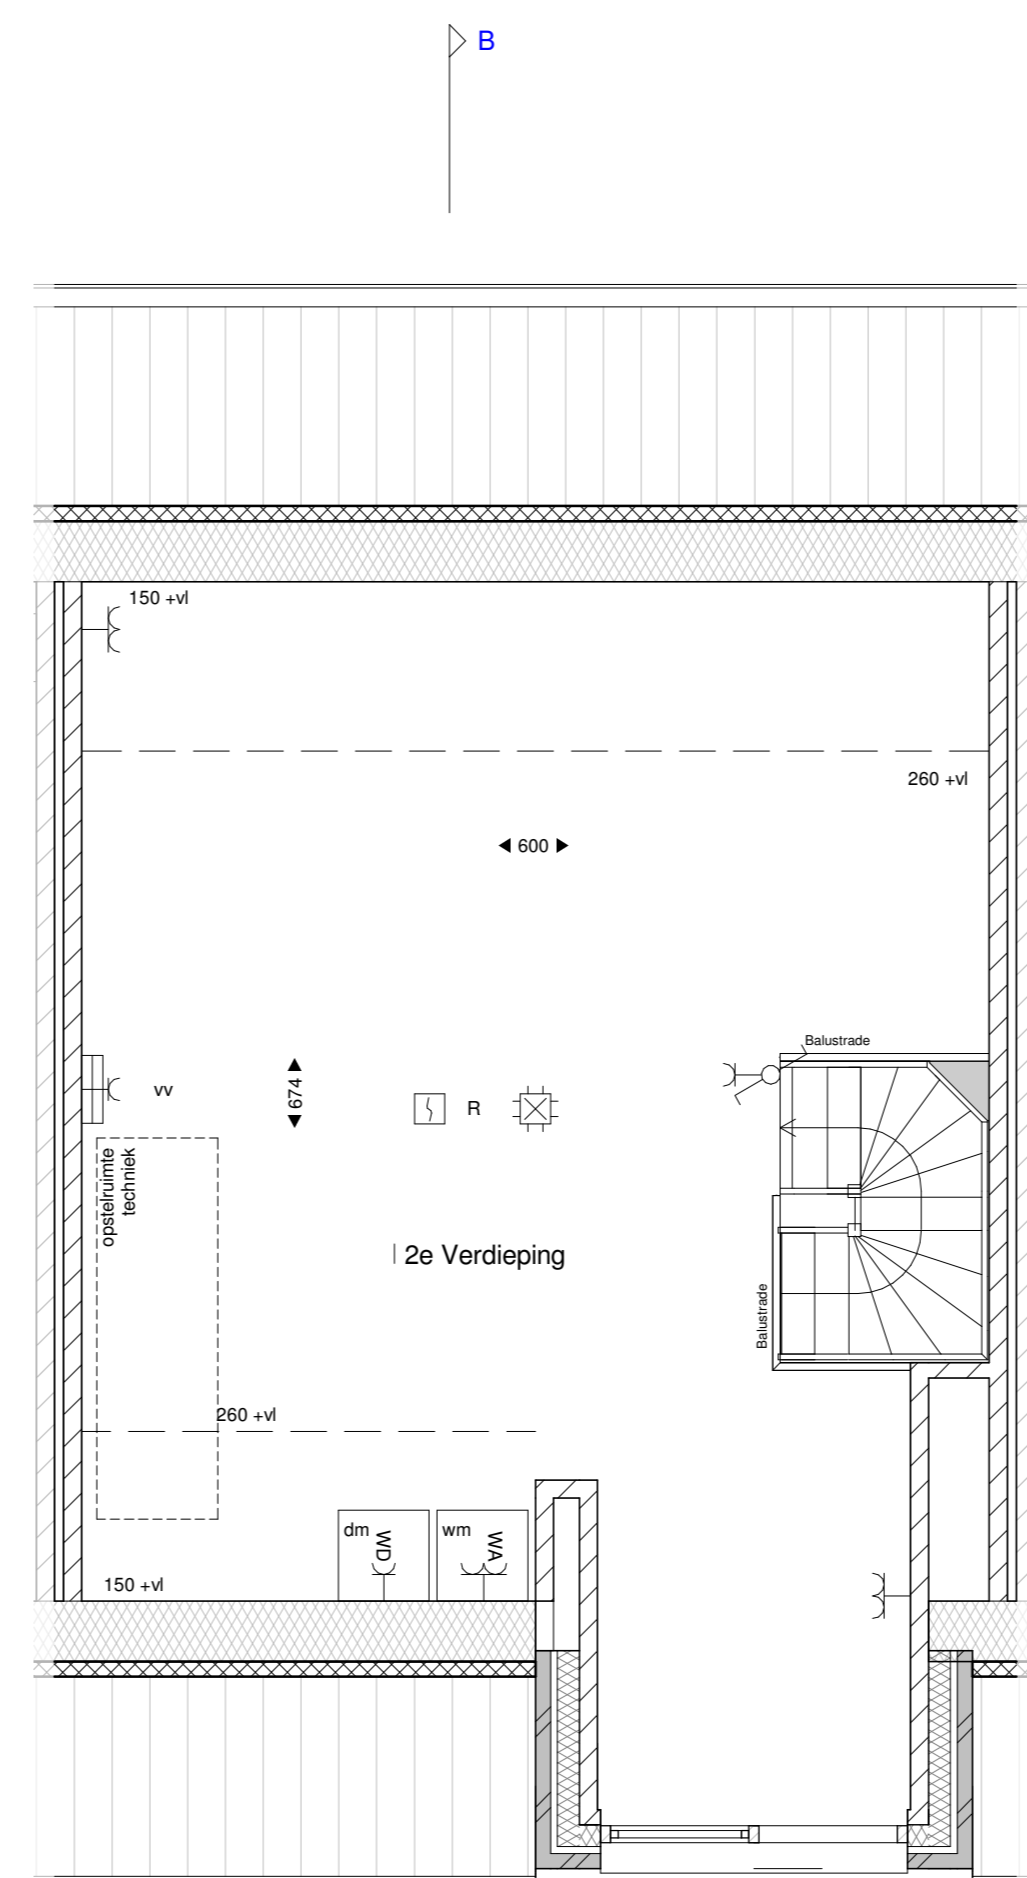

Tweede verdieping
1:100



Situatie
1:1000

Renvooi

Symbol	Omschrijving	Symbol	Omschrijving
[Symbol]	Metselwerk baksteen	[Symbol]	Drukknoop
[Symbol]	Gevelbepaling	[Symbol]	Metsel, rook, optisch
[Symbol]	Isolatie	[Symbol]	Schakelaar, 1-polig
[Symbol]	Lichte scheidingswand	[Symbol]	Schakelaar, wissel
[Symbol]	Kalkzandsteen	[Symbol]	Thermostaat
[Symbol]	Kanalschacht	[Symbol]	Bediening ventilatie
[Symbol]	hemelwaterloper	[Symbol]	Thermostaat vloerverwarming
[Symbol]	Aansluitpunt, bedraad	[Symbol]	Verdeeler vloerverwarming
[Symbol]	Aansluitpunt, niet bedraad	[Symbol]	Elektrische radiator
[Symbol]	Aardingspunt	[Symbol]	Verdeelinrichting
[Symbol]	Aardmat	[Symbol]	Positie wasmachine/droger
[Symbol]	Wandpunt, zonder armatuur	[Symbol]	Opstelruimte techniek
[Symbol]	Bel	[Symbol]	
[Symbol]	Contractdoos 1-voudig geaard	[Symbol]	
[Symbol]	Contractdoos 2-voudig geaard	[Symbol]	
[Symbol]	Contractdoos 3-voudig geaard	[Symbol]	

Voor grondvoorzieningen op het kavel zie:
 - Tekening Hagen en bodembedekkers
 - Tekening Natuurinclusief voorzieningen bomen en klimplanten



Nuuenen-West,
 Panakkers-Zuid
 Type G1
 Kavel 49

Datum
 06-08-2022
 Schaal
 1:50 / 1:100
 Tekeningnummer
 VK.G1.49