



### Achtergevel

optie k: dakkapel breedte 210 cm inw.

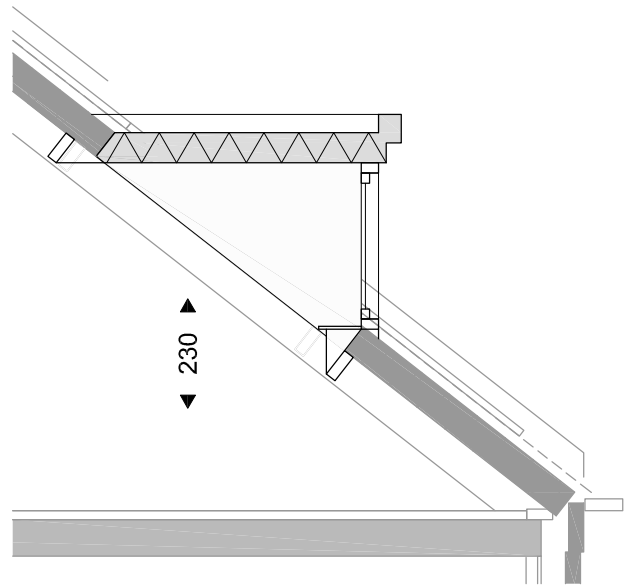

### Doorsnede

optie j / k: dakkapel

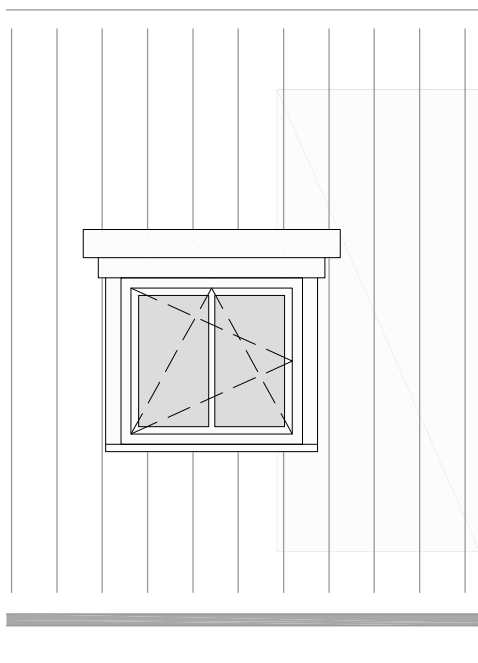

### Achtergevel

optie j: dakkapel breedte 120 cm inw.

## NUENEN-WEST 23 koopwoningen Opwettens Land

Optie dakkapel  
Kavelnummer 13, 14, 19 en 20

SCHAAL  
1:50  
DATUM  
23-06-2016  
tekening  
VK-TG-O3