


Voorgevel
1:100

Achtergevel
1:100

Rechterzijgevel
1:100

Doorsnede BB
1:100

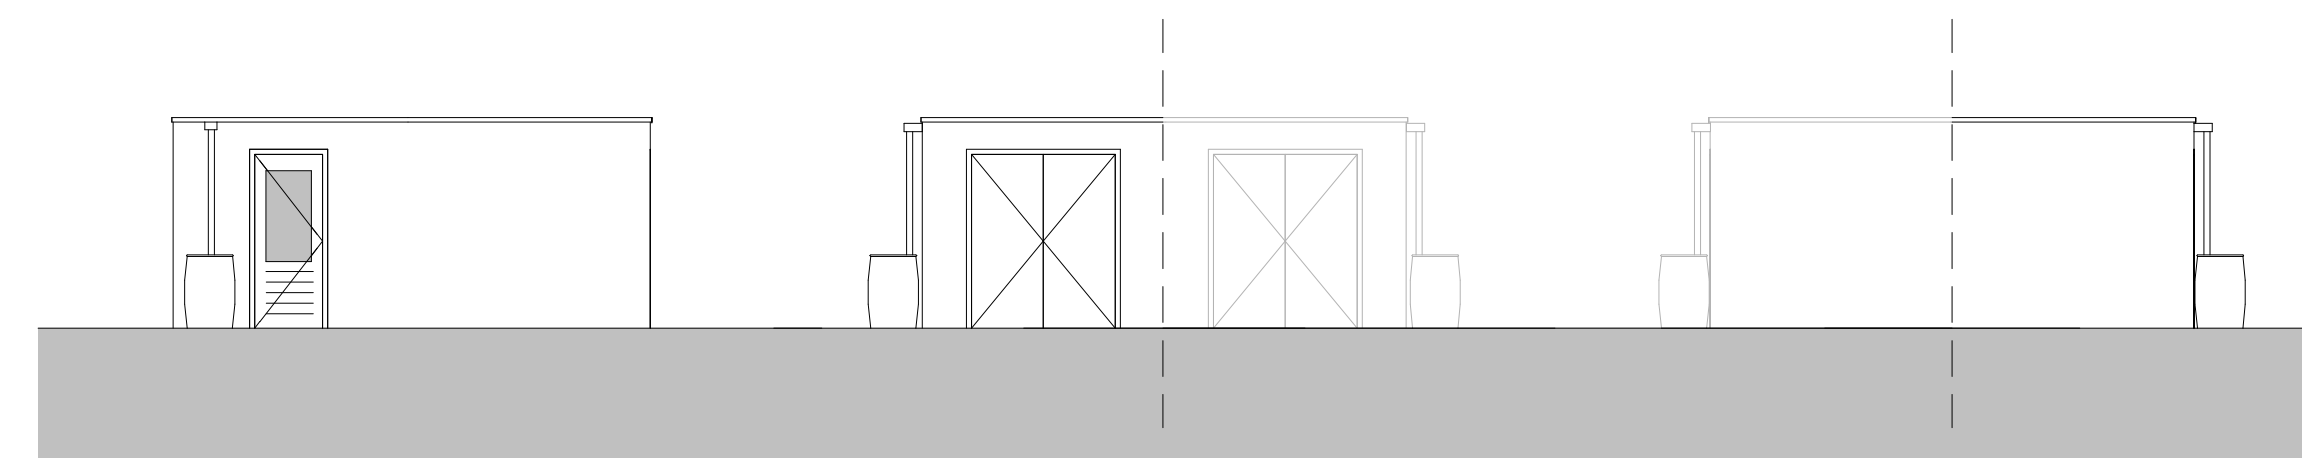


Linkerzijgevel
1:100

Voorgevel
1:100


Achtergevel
1:100




Situatie
1:1000

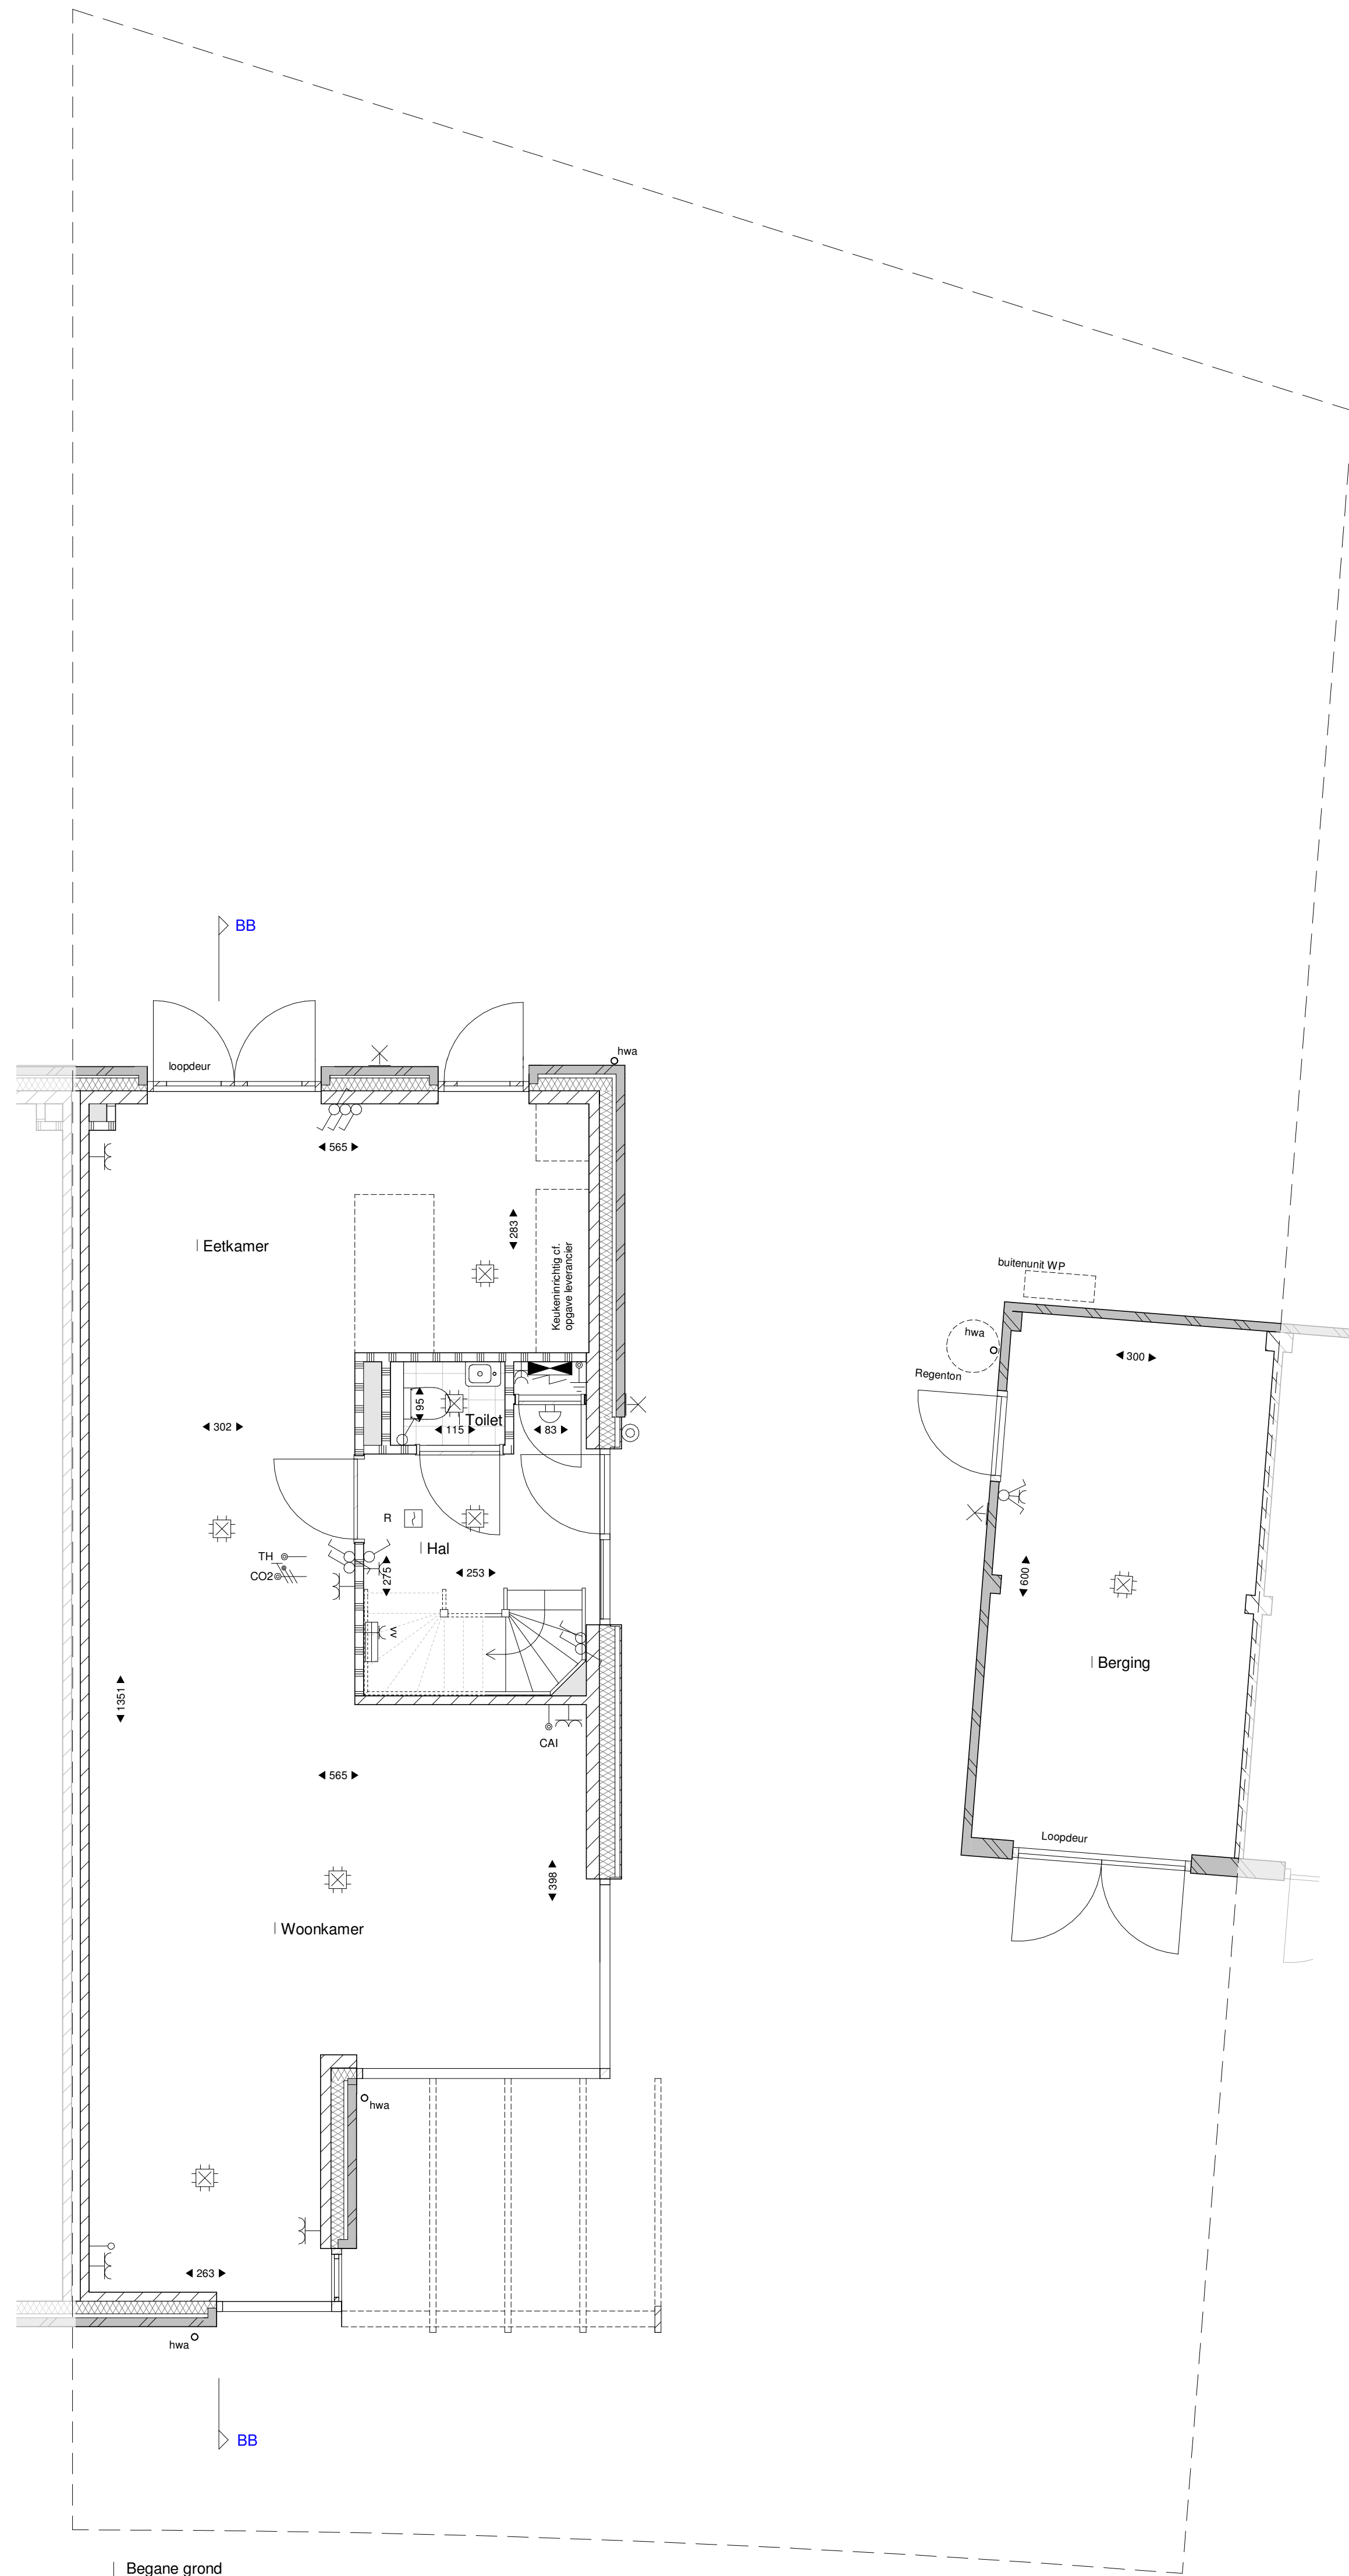

Begane grond
1:100

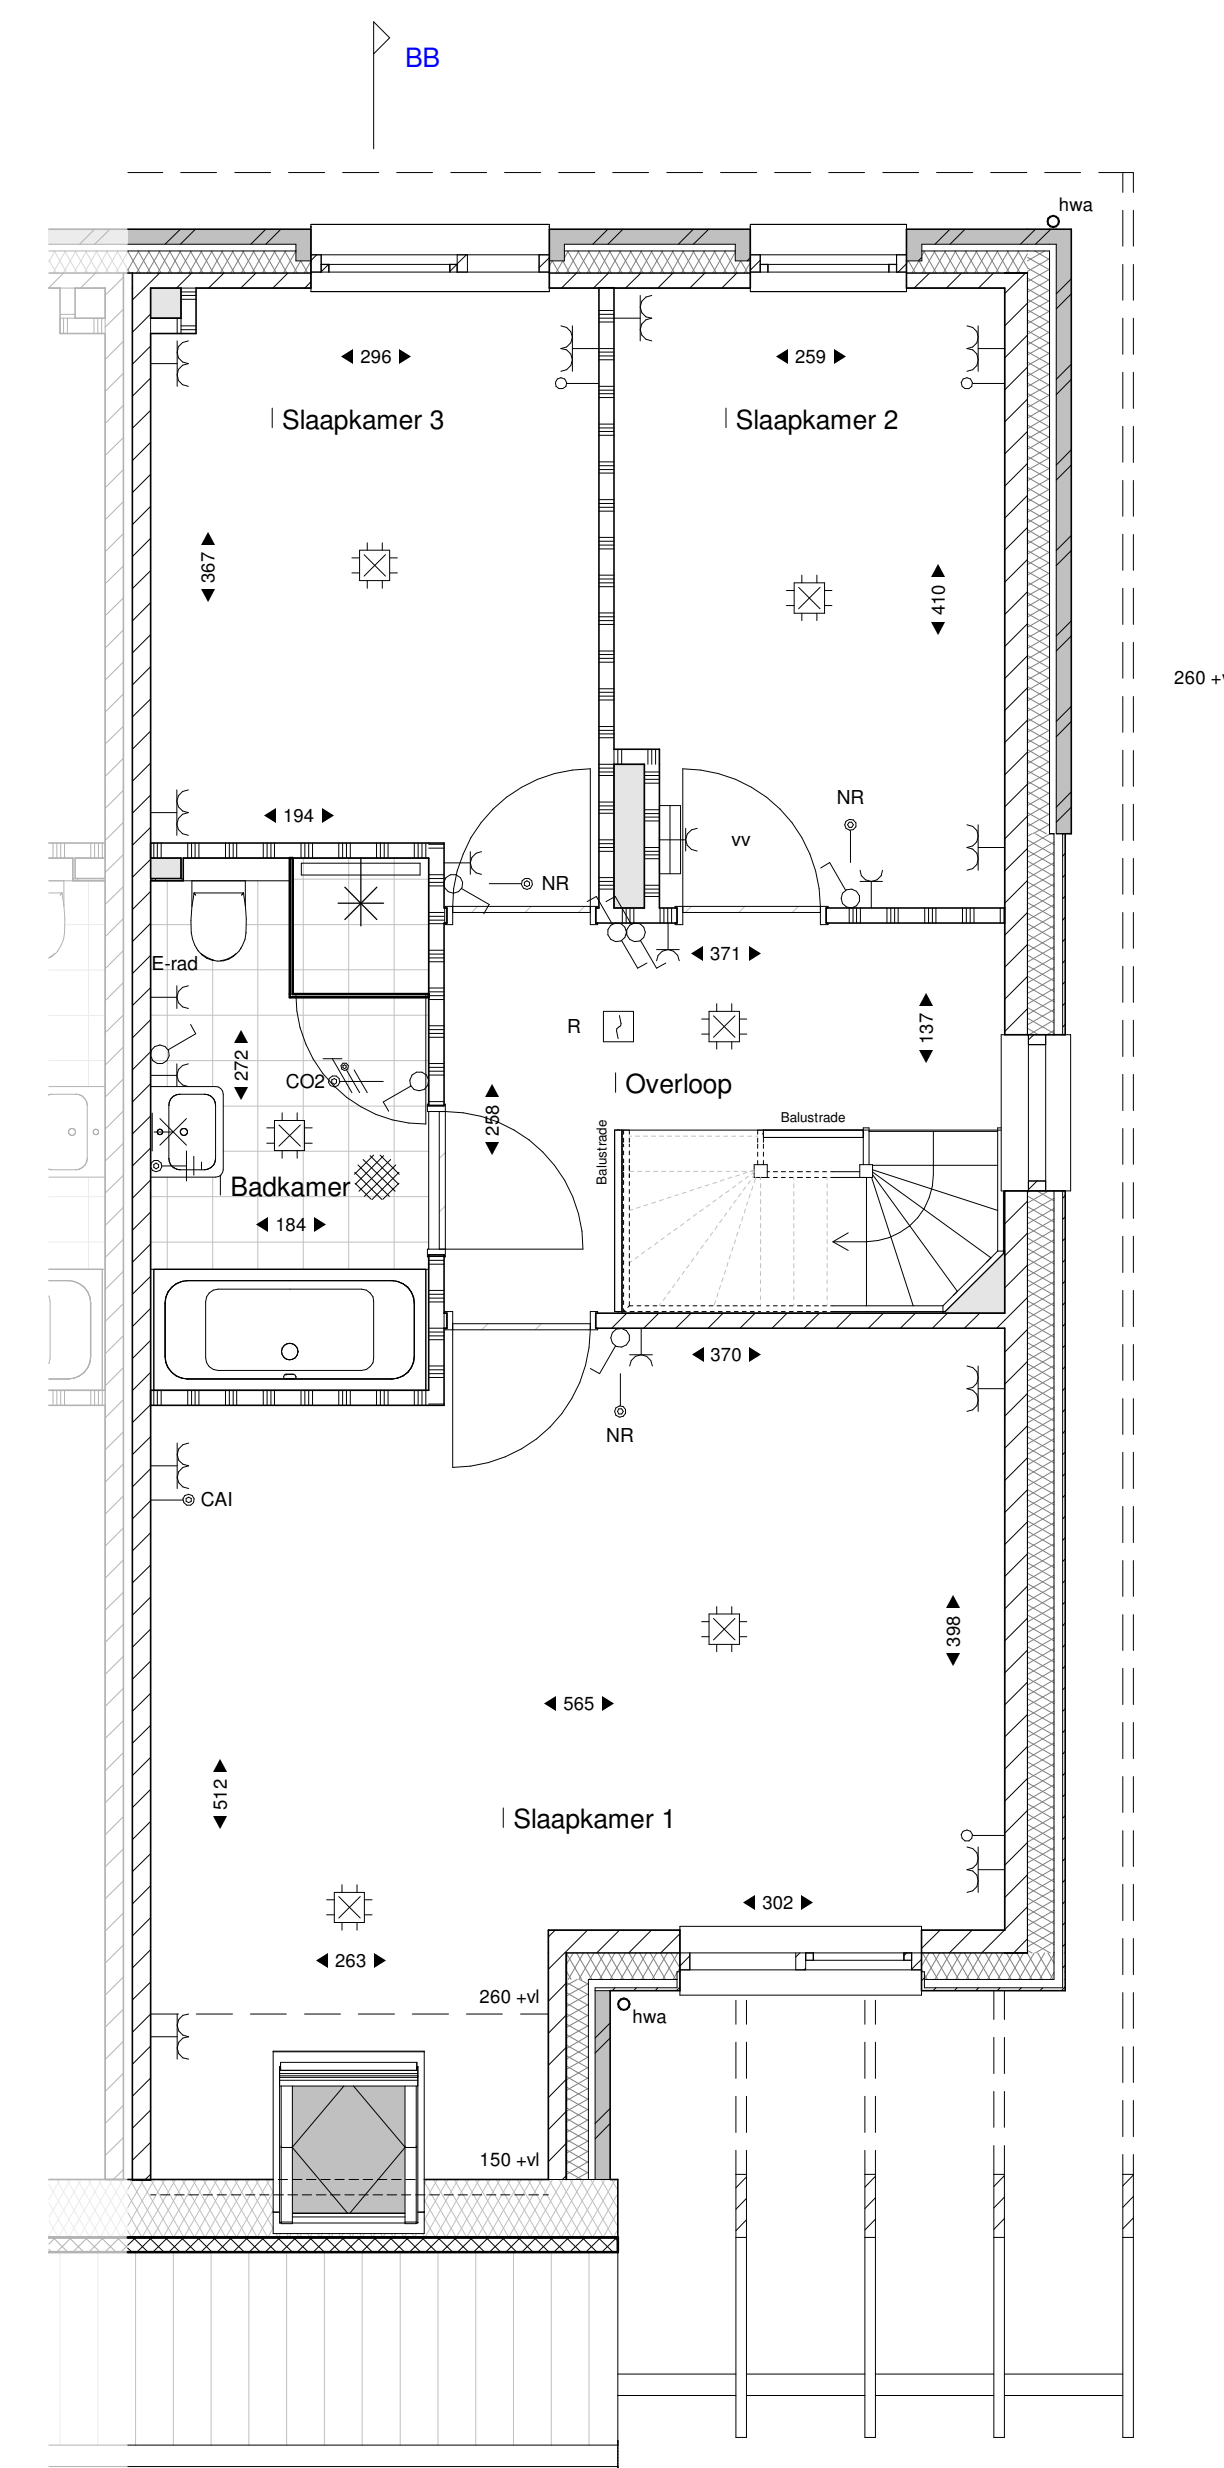

Eerste verdieping
1:100

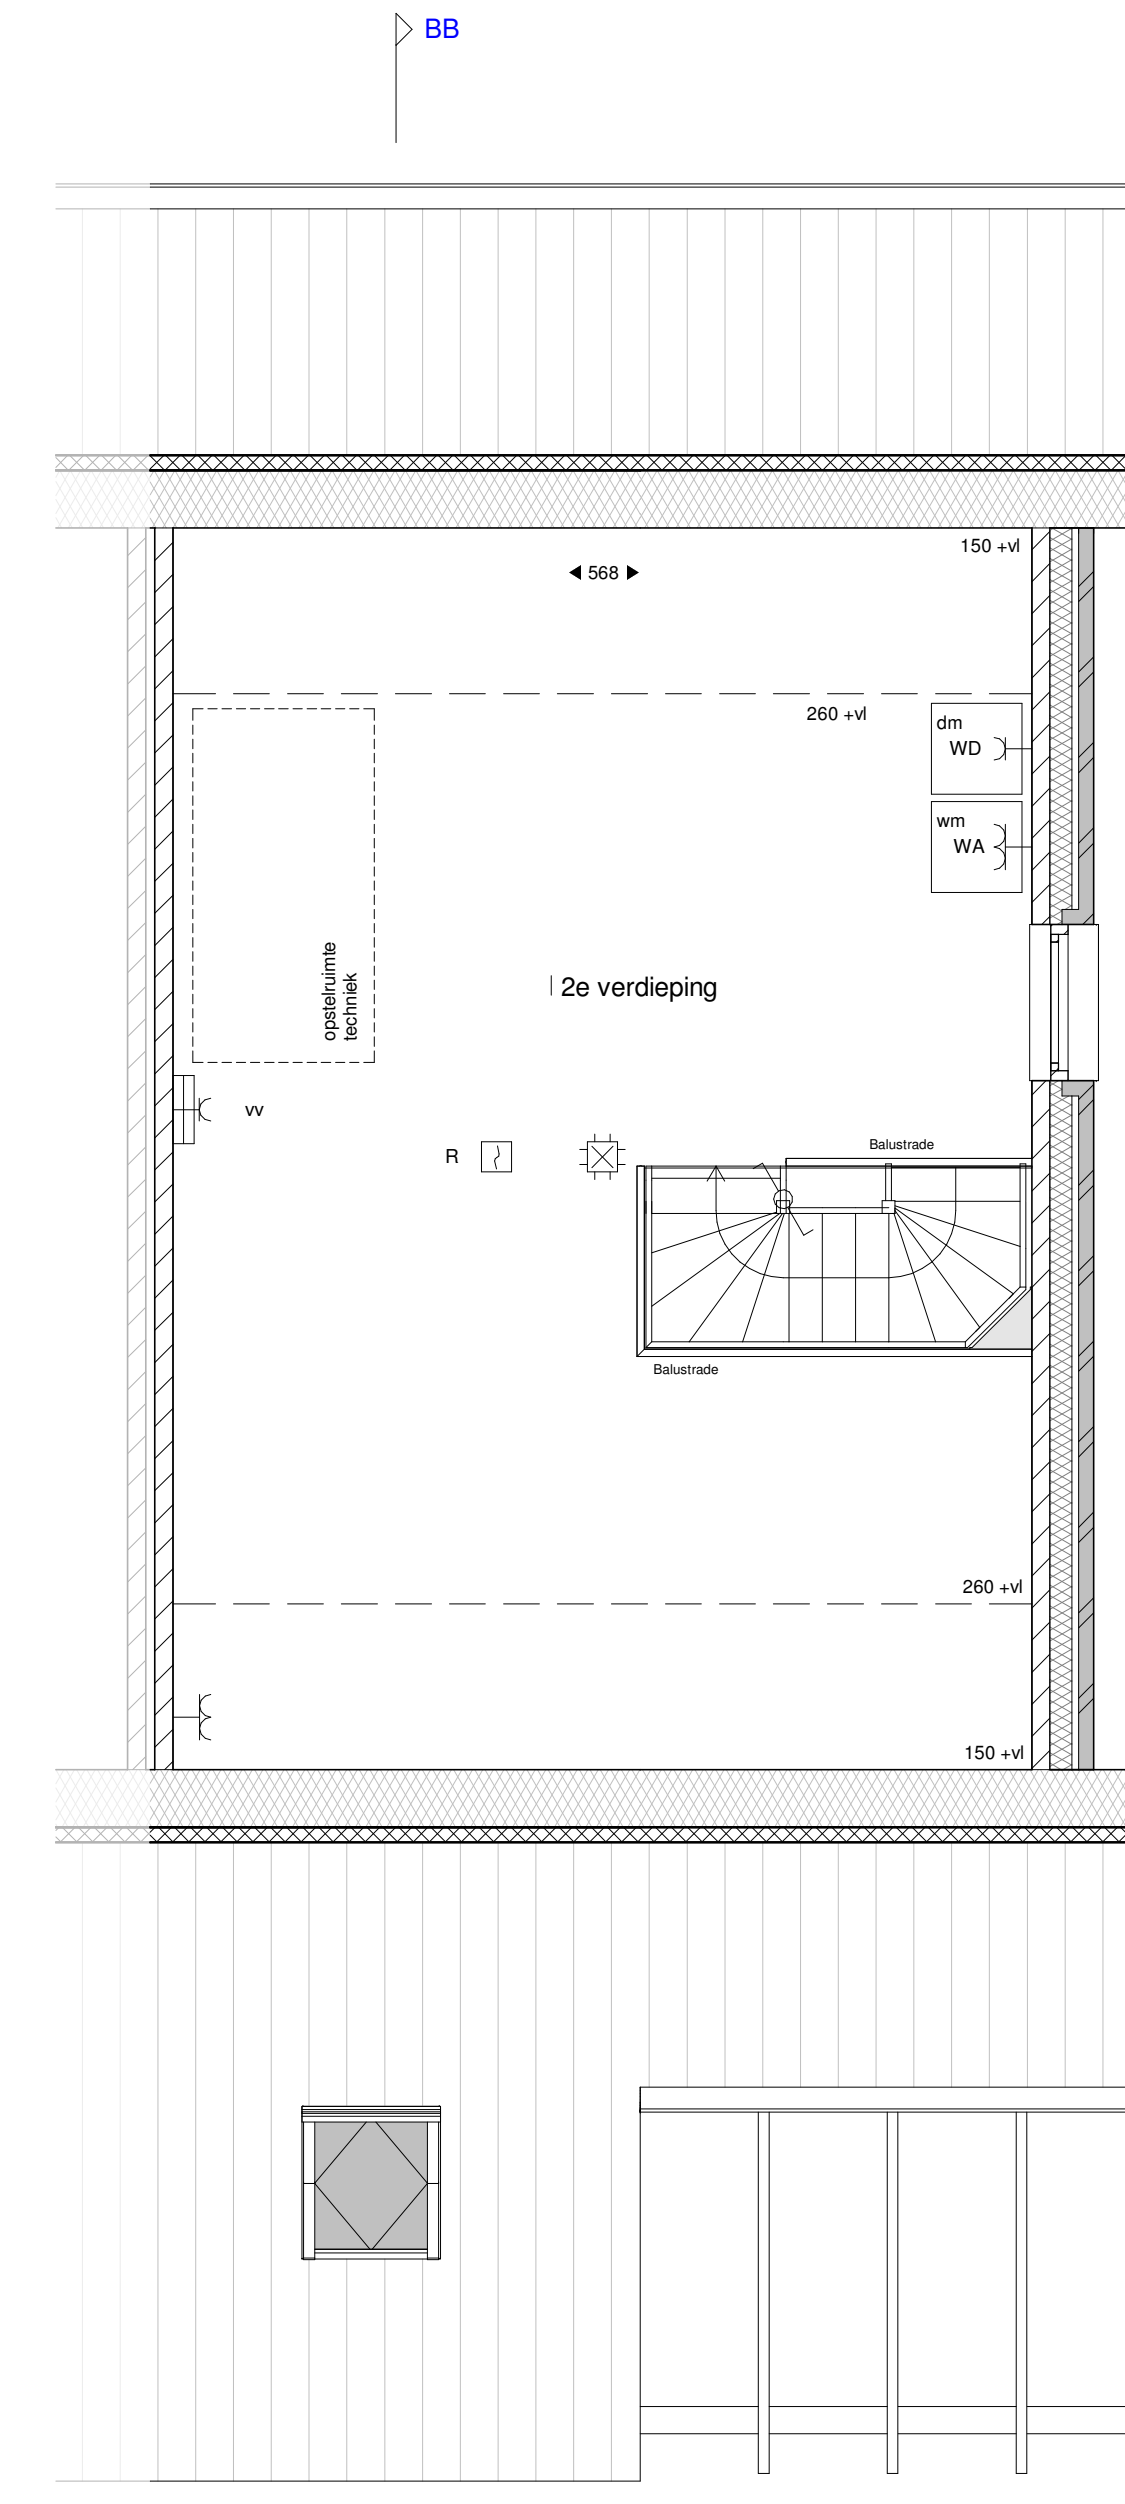

Tweede verdieping
1:100

Renvoor

| Symbol | Omschrijving | | |
|----------|--------------------------------|----------|-----------------------------|
| [Symbol] | Metselwerk baksteen | [Symbol] | Druknop |
| [Symbol] | Gevelbetimmering | [Symbol] | Melder, rook, optisch |
| [Symbol] | Isolatie | [Symbol] | Schakelaar, 1-polig |
| [Symbol] | Lichte scheidingwand | [Symbol] | Schakelaar, wissel |
| [Symbol] | Kalkzandsteen | [Symbol] | Thermostaat |
| [Symbol] | Kanalschacht | [Symbol] | Bediening ventilatie |
| [Symbol] | hemelwaterafvoer | [Symbol] | Thermostaat vloerverwarming |
| [Symbol] | Aansluitpunt, bedraad | [Symbol] | Verdelers vloerverwarming |
| [Symbol] | Aansluitpunt niet bedraad | [Symbol] | Elektrische radiator |
| [Symbol] | Aardingspunt | [Symbol] | Verdeelinrichting |
| [Symbol] | Aardmat | [Symbol] | Positie wasmachine/droger |
| [Symbol] | Wandlichtpunt, zonder armatuur | [Symbol] | Opstuurruimte techniek |
| [Symbol] | Bal | [Symbol] | |
| [Symbol] | Centraalroos met lichtpunt | [Symbol] | |
| [Symbol] | Contactdoos 1-voudig geaard | [Symbol] | |
| [Symbol] | Contactdoos 2-voudig geaard | [Symbol] | |
| [Symbol] | Contactdoos 2-voudig geaard | [Symbol] | |

Voor groenvoorzieningen op het kavel zie:
 - Tekening Hagen en bodembedeekers
 - Tekening Natuurinclusief voorzieningen bomen en klimplanten



Nuuenen-West,
Panackers-zuid
Type C-GS
Kavel 2

Datum
06-08-2022

Schaal
1:50 / 1:100

Tekeningnummer
VK.C-GS.02