



Voorgevel

optie d: erker aan woonkamer

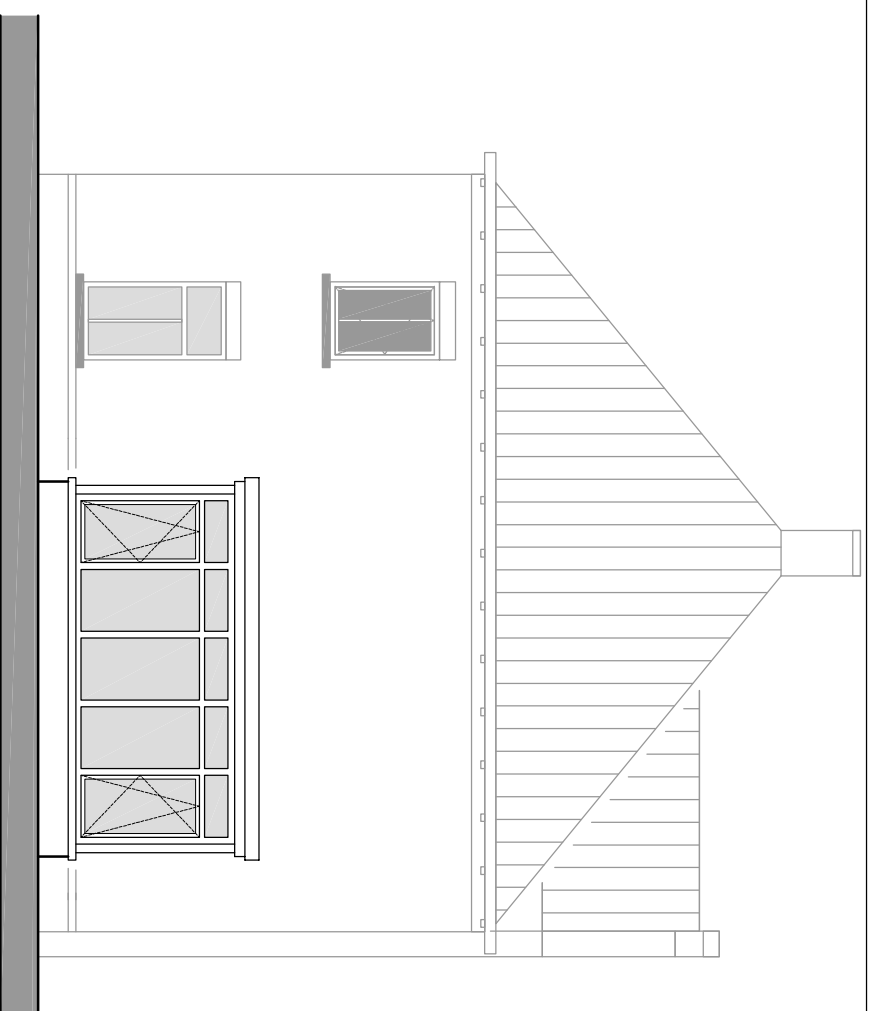

Zijgevel

optie d: erker aan woonkamer

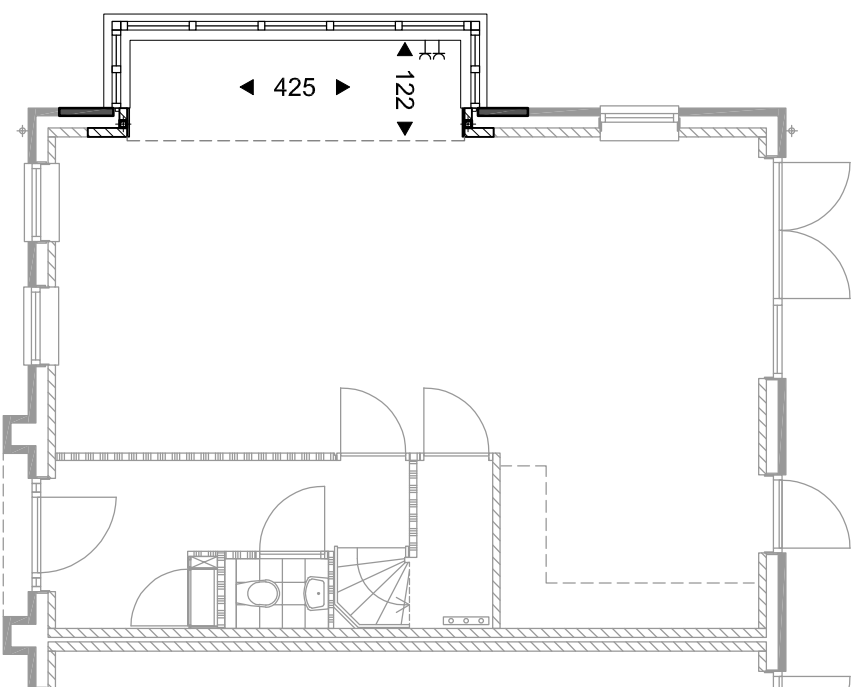

Begane Grond

optie d: erker aan woonkamer

deze optie is vergunningsplichtig

NUENEN-WEST 23 koopwoningen Opwettens Land

Optie erker aan woonkamer
Kavelnummer 22

SCHAAL
1:100
DATUM
23-06-2016
tekening
VK-TJ-O1